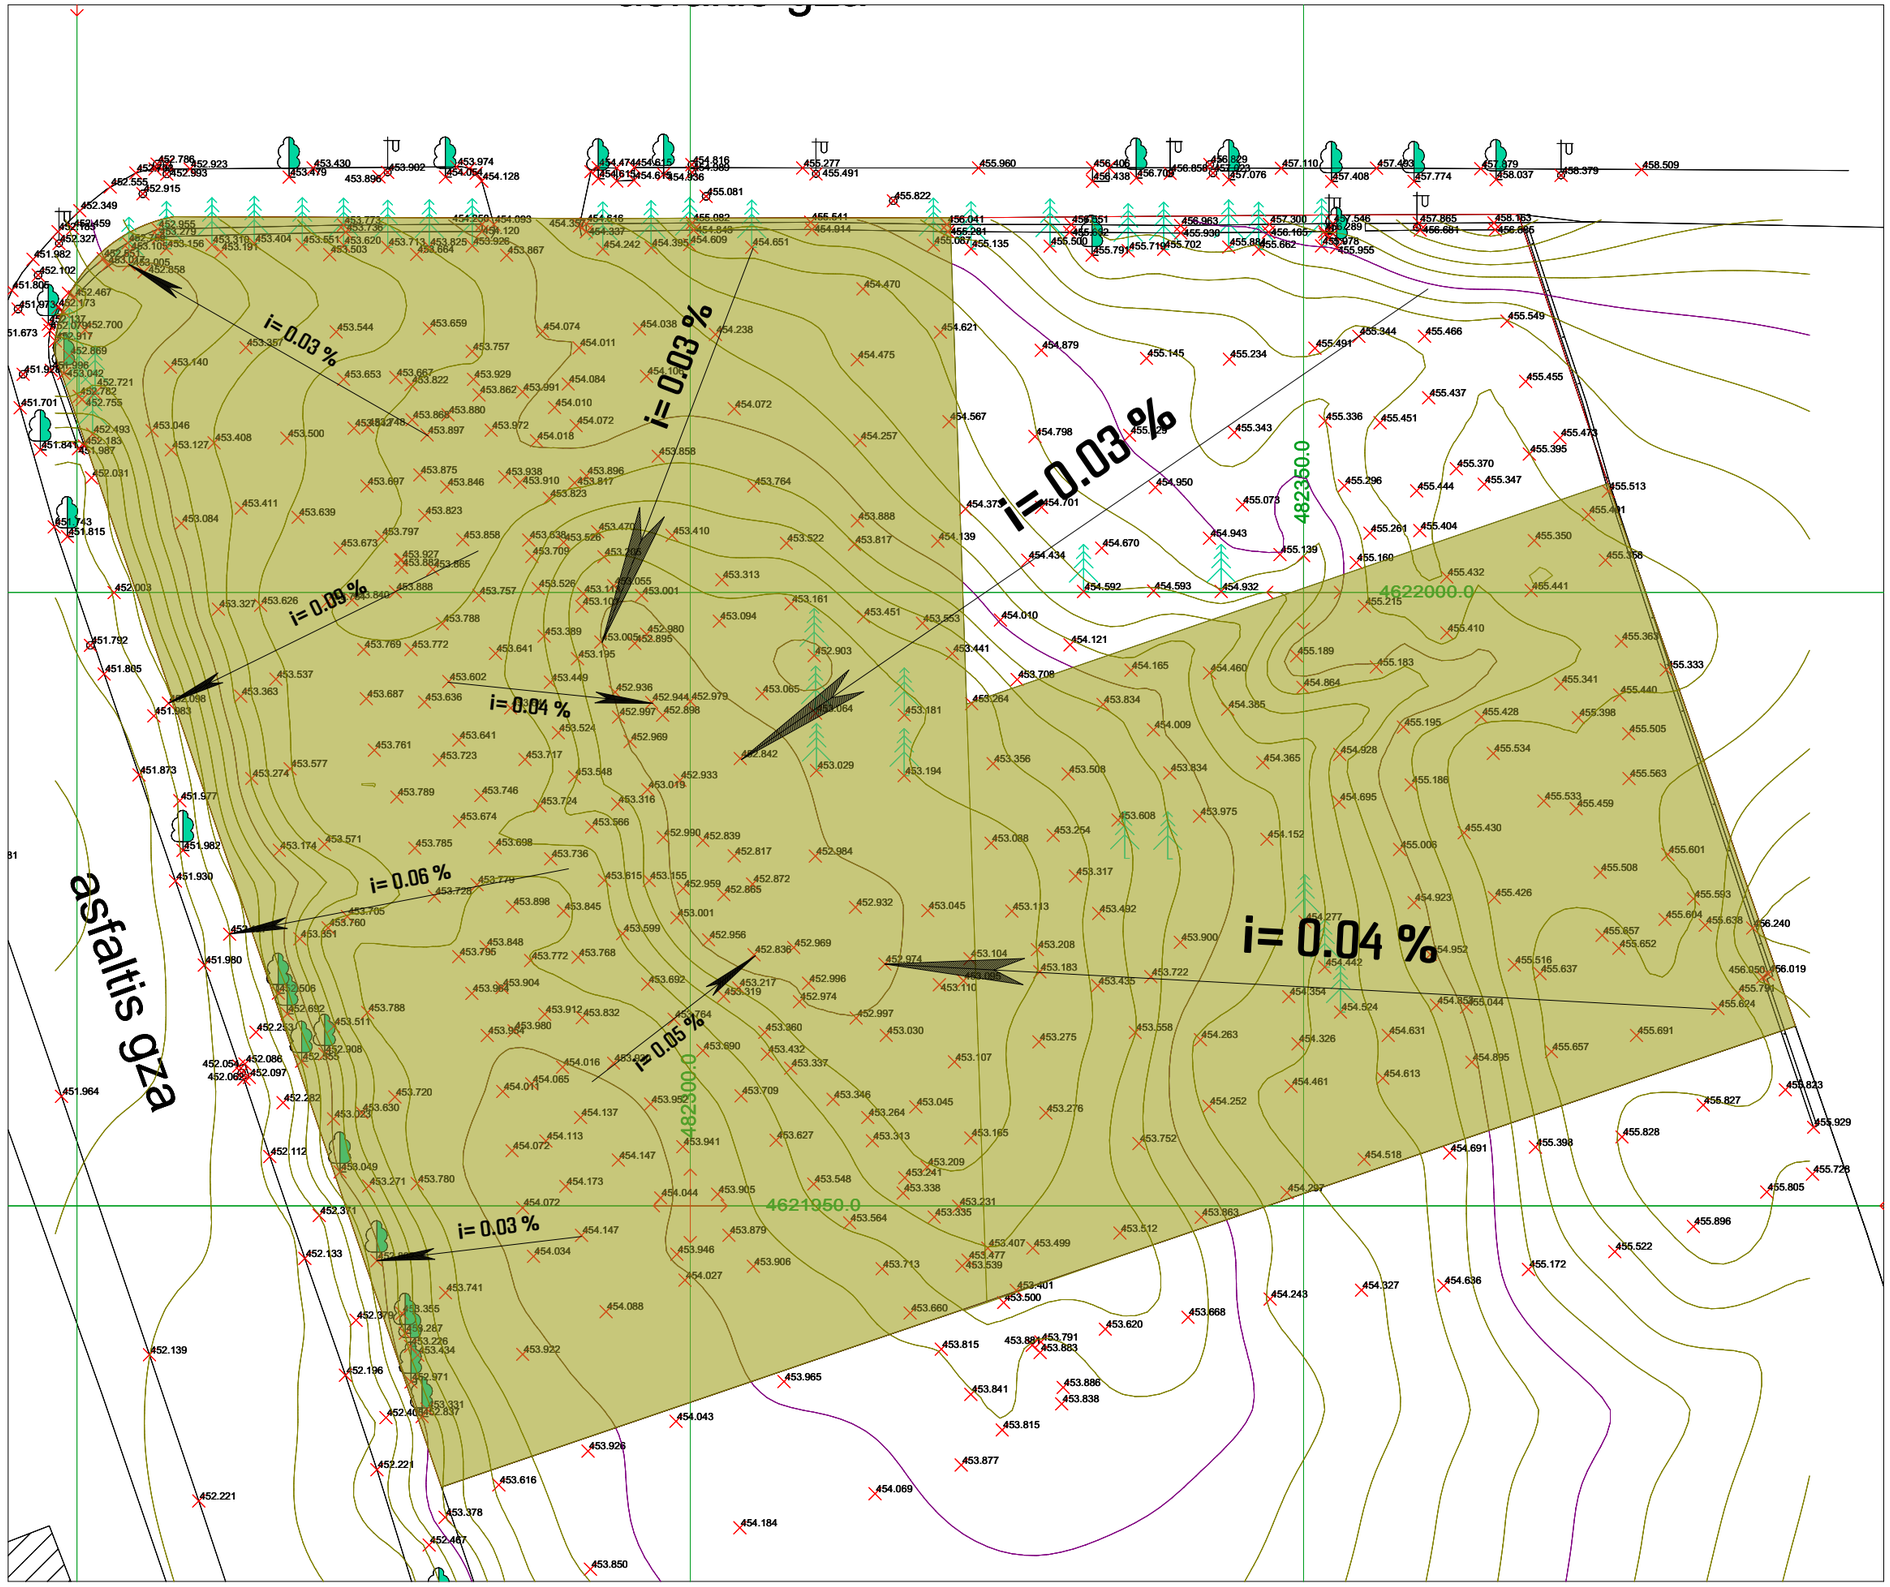

პროექტის სახელწოდება

ქ. თბილისი, თორნიკე ერისთავის ქუჩაზე არსებული მიწის ნაკვეთის, საკადასტრო ნომრით 01.12.12.003.069

წინასაპროექტო კვლევა
ბანაფენიანების რეგეფირების ბეგმის ბეგმარეტიმი ფაზაფასაკოვის

ლანდშაფტის სქემატური რუკა

ექსპლიკაცია

საპროექტო ტერიტორია

პირობითი ნიშნები

შპს "ურბანიკა"

თბილისი 2015 წ.

თანამდებობა	გვარი	ხელმოწერა
დირექტორი	ი. მურდულია	
პრ. ავტორი	მ. მურდულია	
თანაავტორები	დ. მატახერია ნ. დეკანოსიძე ბ. მაღალდაძე	
მასშტაბი	1:500	ფორმატი A3
თარიღი	27- ეც-16	

სტადია	ფურცლები	ფურცელი
პროექტი		.01.3.12