ჭრილი 1-1



ქ. თბილისი 2016წ.	დამკვეთი	მისამართი	ფუნქციური დანიშნულება	GT Studio architectural services
ფორმატი A3 / მ 1:250	შპს „დეველოპმენტ ჯორჯია" ზაქარია სოზაშვილი	ქ.თბილისი, დას. ვაზისუბანი, მ/რ V, 90-ე საშ. სკოლის და 23 კორპუსს შორის საკ. 01.17.10.001.116	მრავალბინიანი საცხოვრებელი სახლი	მისამართი: ქ. თბილისი მუხიანი I-მ/რ; II-კ; ბ-№108

თანამდებობა	გვარი	ხელმოწერა
დირექტორი	ბ. პაკელიანი	
არქიტექტორი	ბ. პაკელიანი	

თარიღი	20.12.2016	ნახაზი
მასშტაბი	მ 1:250	
სტადია	ფურცელი	რაოდენობა

ჭრილი 2-2

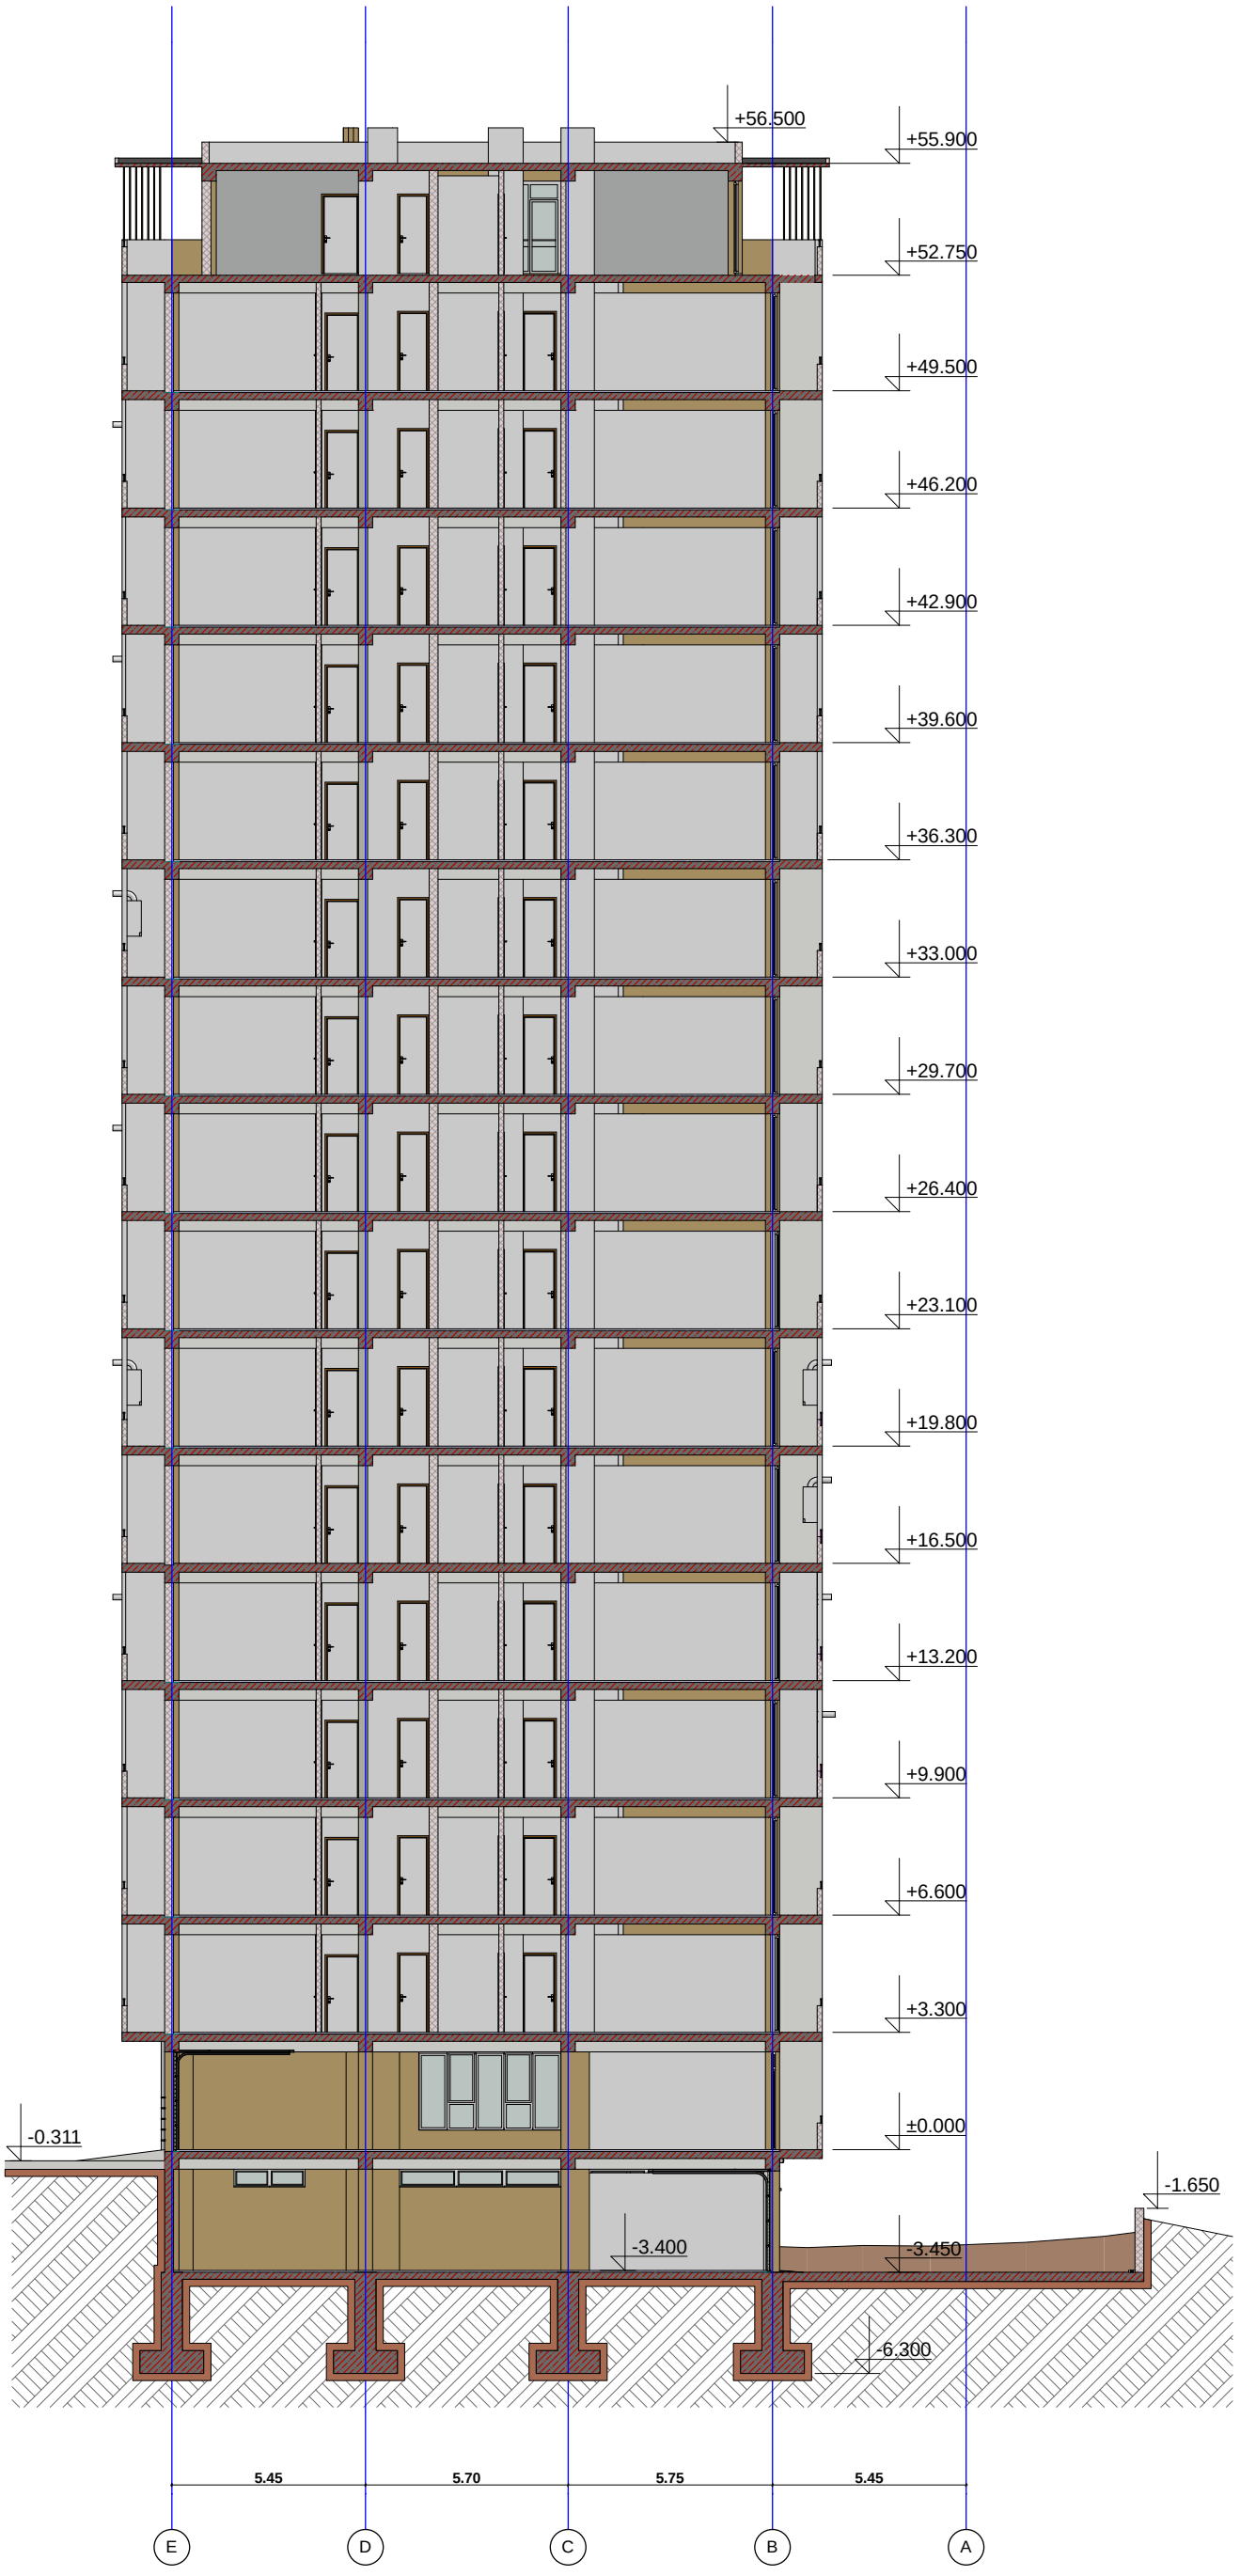

ქ. თბილისი 2016წ.	დამკვეთი	მისამართი	შუნძცუშრი დანიშნულება	GT Studio architectural services	თანამდებობა	გვარი	ხელმოწერა	თარიღი 20.12.2016	ნახაზი
ფორმატი A3	შპს „დეველოპმენტ ჯორჯია"	ქ.თბილისი, დას. ვაზისუბანი, მ/რ V, 90-ე საშ. სკოლის და 23 კორპუსს შორის	მრავალბინიანი საცხოვრებელი სახლი	მისამართი: ქ. თბილისი მუხიანი I-მ/რ; II-კ; ბ-№108	დირექტორი	ბ. პაქლიანი		მასშტაბი 1:200	
1:200	ზაქარია სოზაშვილი	საკ. 01.17.10.001.116			არქიტექტორი	ბ. პაქლიანი		სტადია	შუალედი	რაოდენობა

ჭრილი 3-3

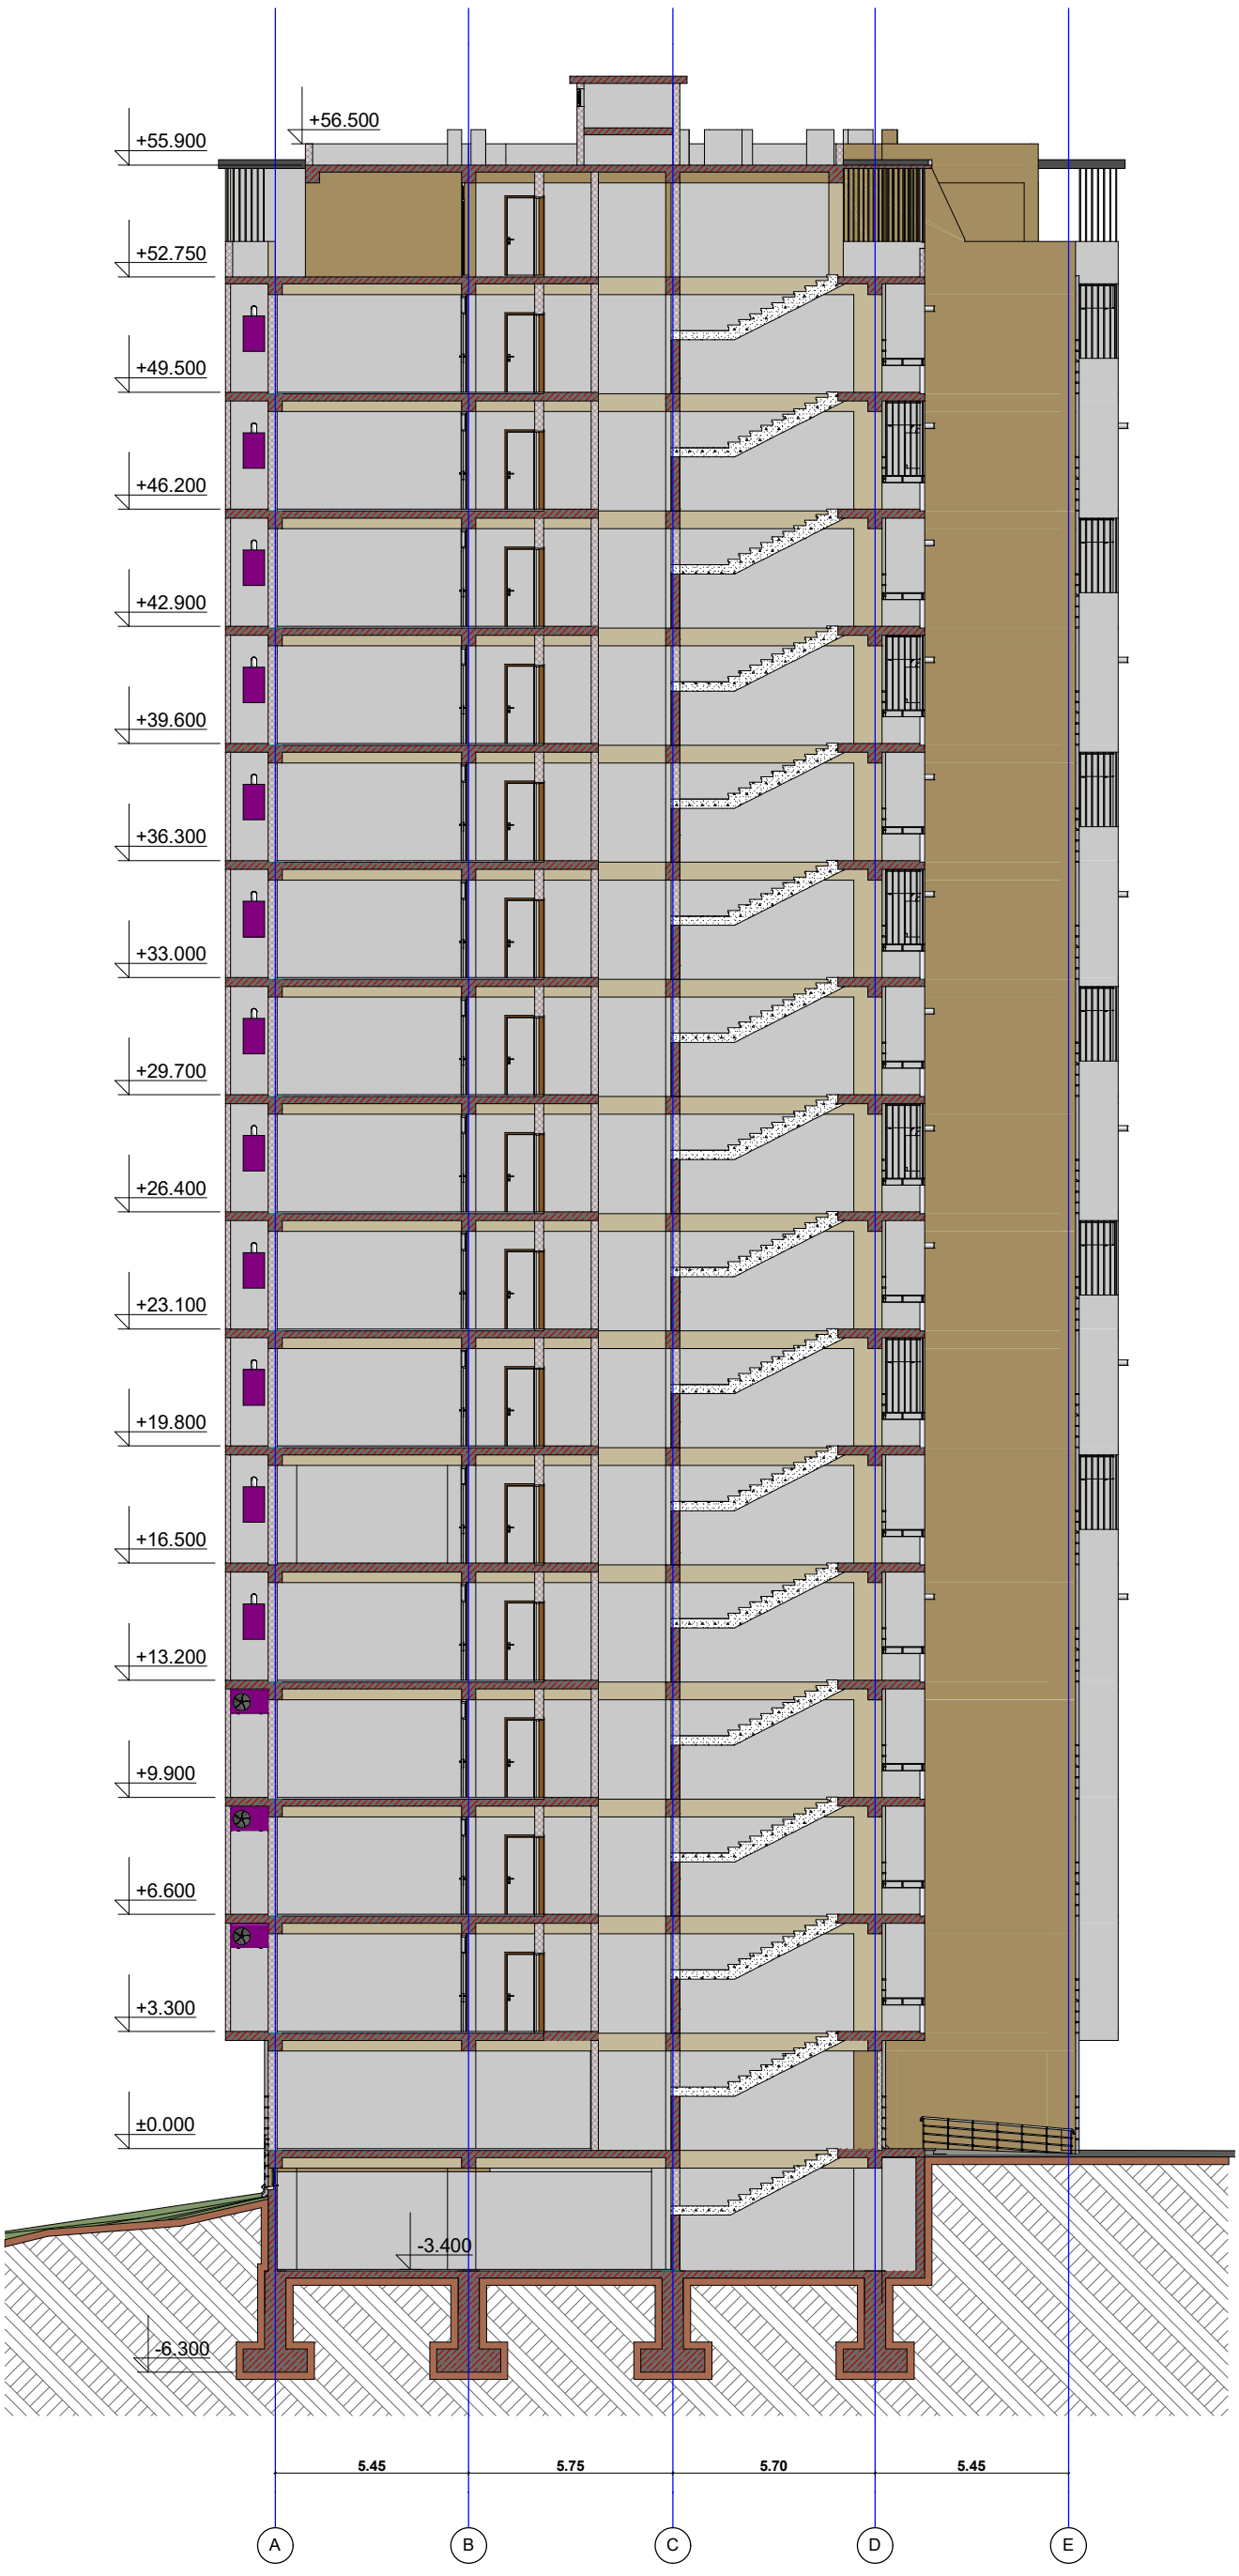

ქ. თბილისი 2016წ.	დამკვეთი: შპს „დეველოპმენტ ჯორჯია" ზაქარია სოზაშვილი	მისამართი: ქ.თბილისი, დას. ვაზისუბანი, მ/რ V, 90-ე სა'შ. სკოლის და 23 კორპუსს შორის. საკ. 01.17.10.001.116	შუნჯციური დანიშნულება: მრავალბინიანი საცხოვრებელი სახლი	GT Studio architectural services მისამართი: ქ. თბილისი მუხიანი I-მ/რ; II-კ; ბ-№108	თანამდებობა	გვარი	ხელმოწერა	თარიღი 20.12.2016	ნახაზი
ფორმატი A3	მ 1:200				დირექტორი	ბ. პაკელიანი		მასშტაბი მ 1:200	
					არქიტექტორი	ბ. პაკელიანი		სტადია	შეკვეთა	რაოდენობა