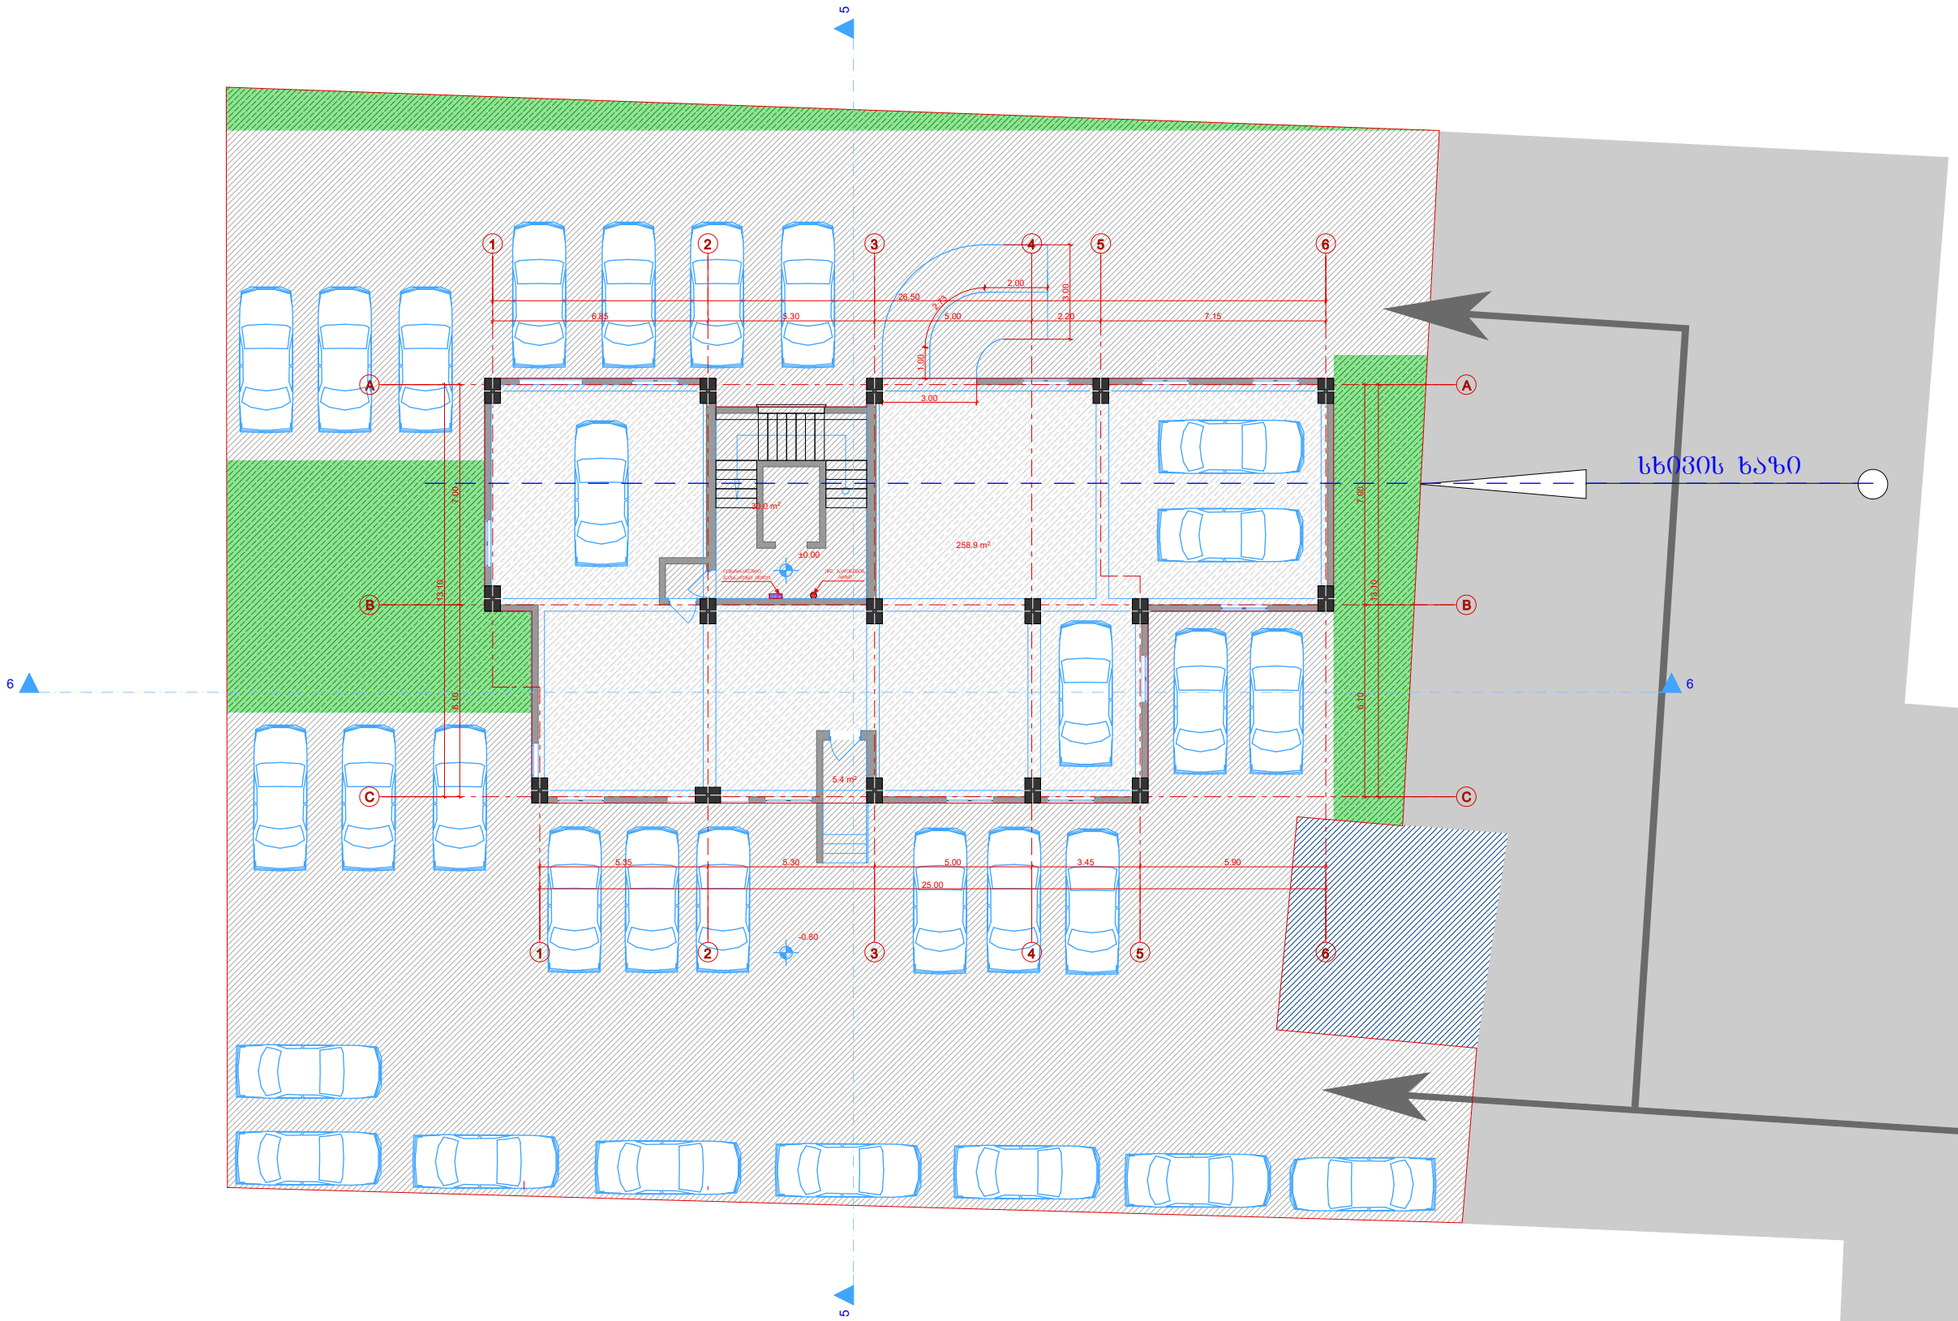


A-3	მასშტაბი 1:200

პირობითი აღნიშვნები:

* საპროექტო შენობის ±0.00 შეესაბამება აბსოლიტურ ნიშნულს 539.13

პროექტი:

მრავალბინიანი საცხოვრებელი სახლი

მისამართი:

ქ.თბილისი, ვარკეთილი III მასივი, ზემო პლატო, კორპუსი №20-ის მიმდებარედ ს.კ. (01.19.20.005.070)

დამკვეთი:

EURODesign


საპროექტო ორგანიზაცია

CreativityHome
architecture design art

თანამდებობა	გვარი	ხელმოწერა
დირექტორი	ა.ახვლედიანი	
მთ. არქიტექტორი	ა.ახვლედიანი	
პრ. ავტორი	ი.მეტრეველი	

გეგმა ±0.00 ნიშნულზე

თარიღი	19.12.2016	

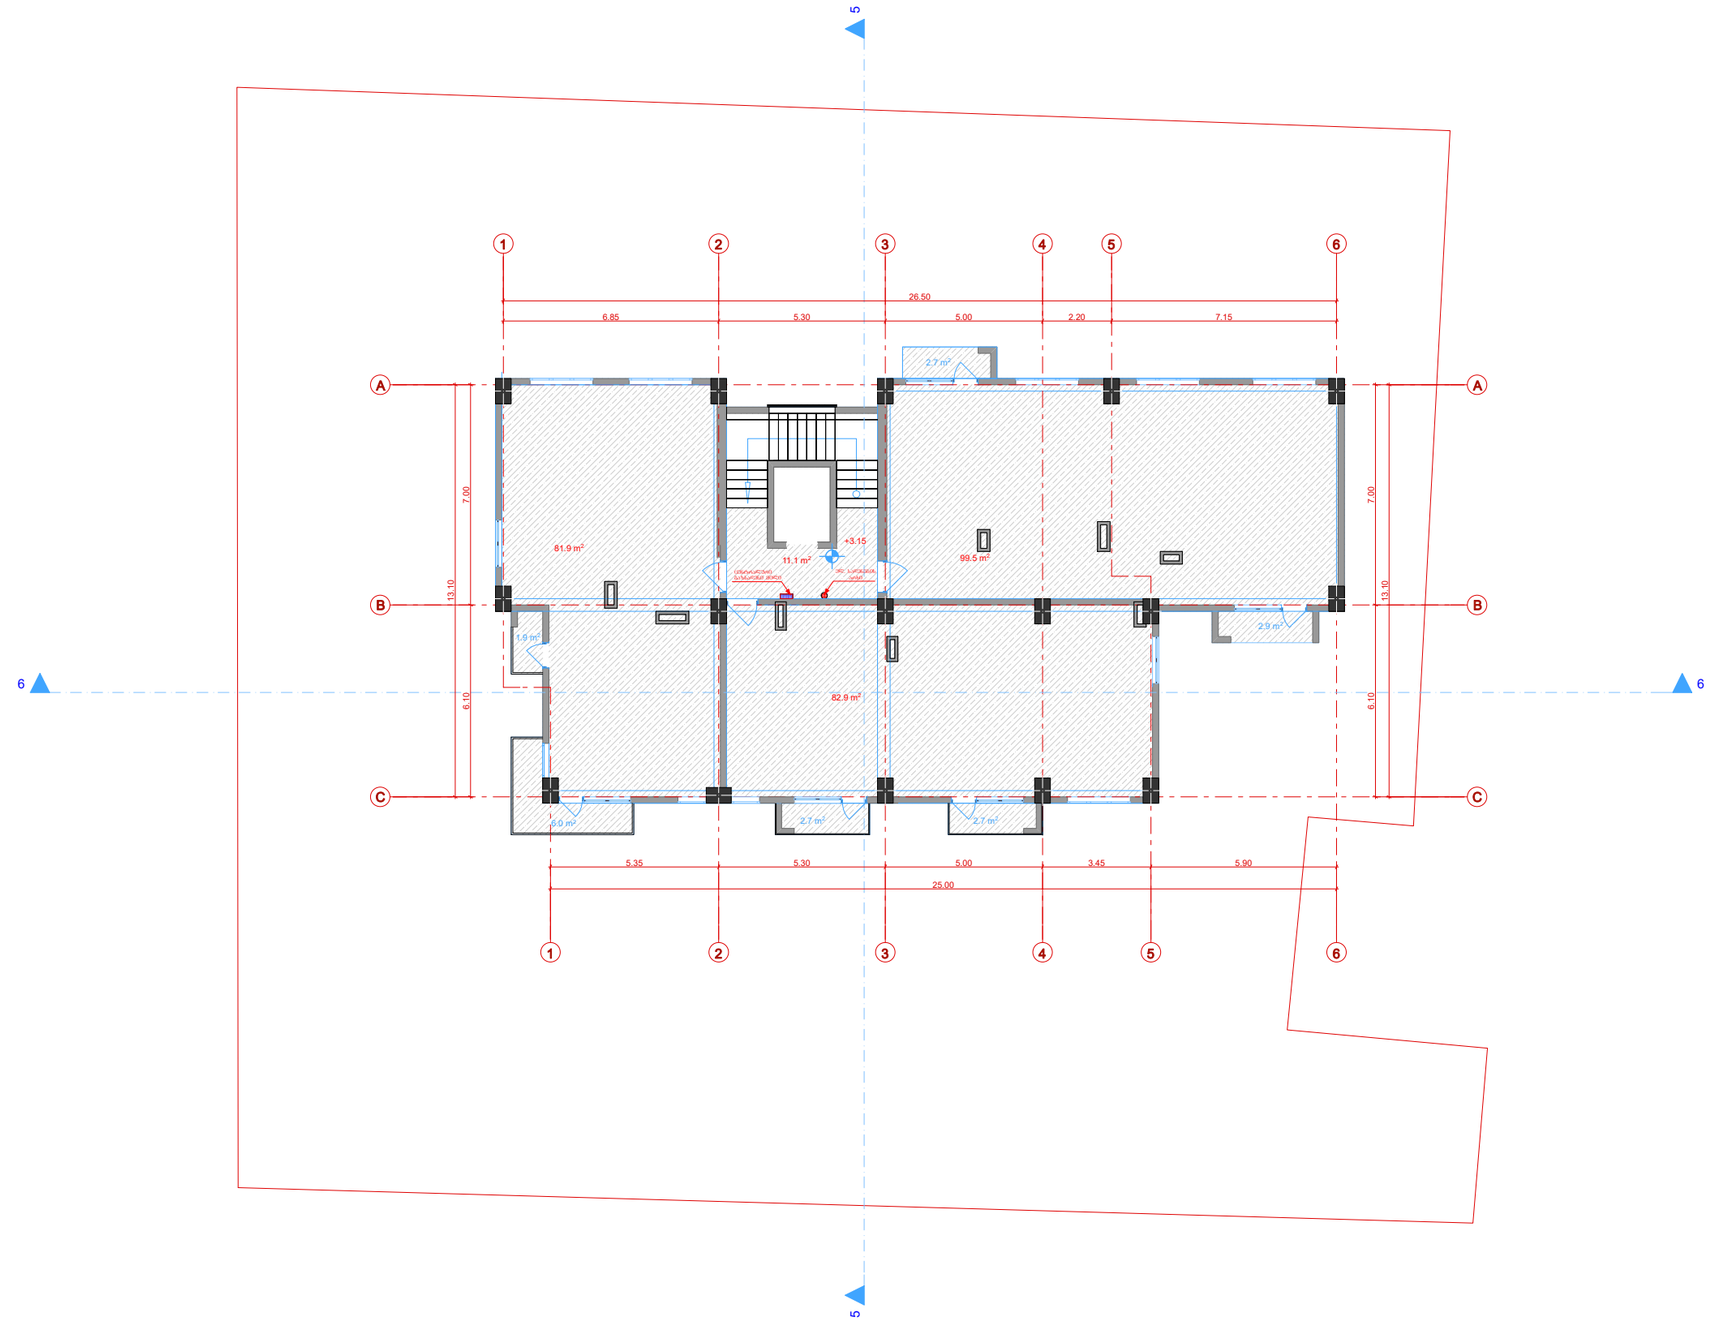

A-3	მასშტაბი 1:200

პირობითი აღნიშვნები:

* საპროექტო შენობის ±0.00 შეესაბამება აბსოლიტურ ნიშნულს 539.13

პროექტი:

მრავალბინიანი საცხოვრებელი სახლი

მისამართი:

ქ.თბილისი, ვარკეთილი III მასივი, ზემო პლატო, კორპუსი №20-ის მიმდებარედ ს.კ. (01.19.20.005.070)


დამკვეთი:

საპროექტო ორგანიზაცია

თანამდებობა	გვარი	ხელმოწერა
დირექტორი	ა.ახვლედიანი	
მთ. არქიტექტორი	ა.ახვლედიანი	
პრ. ავტორი	ი.მეტრეველი	

გეგმა + 3.15 ნიშნულზე

თარიღი	19.12.2016	
კორექტირება		
კორექტირება		

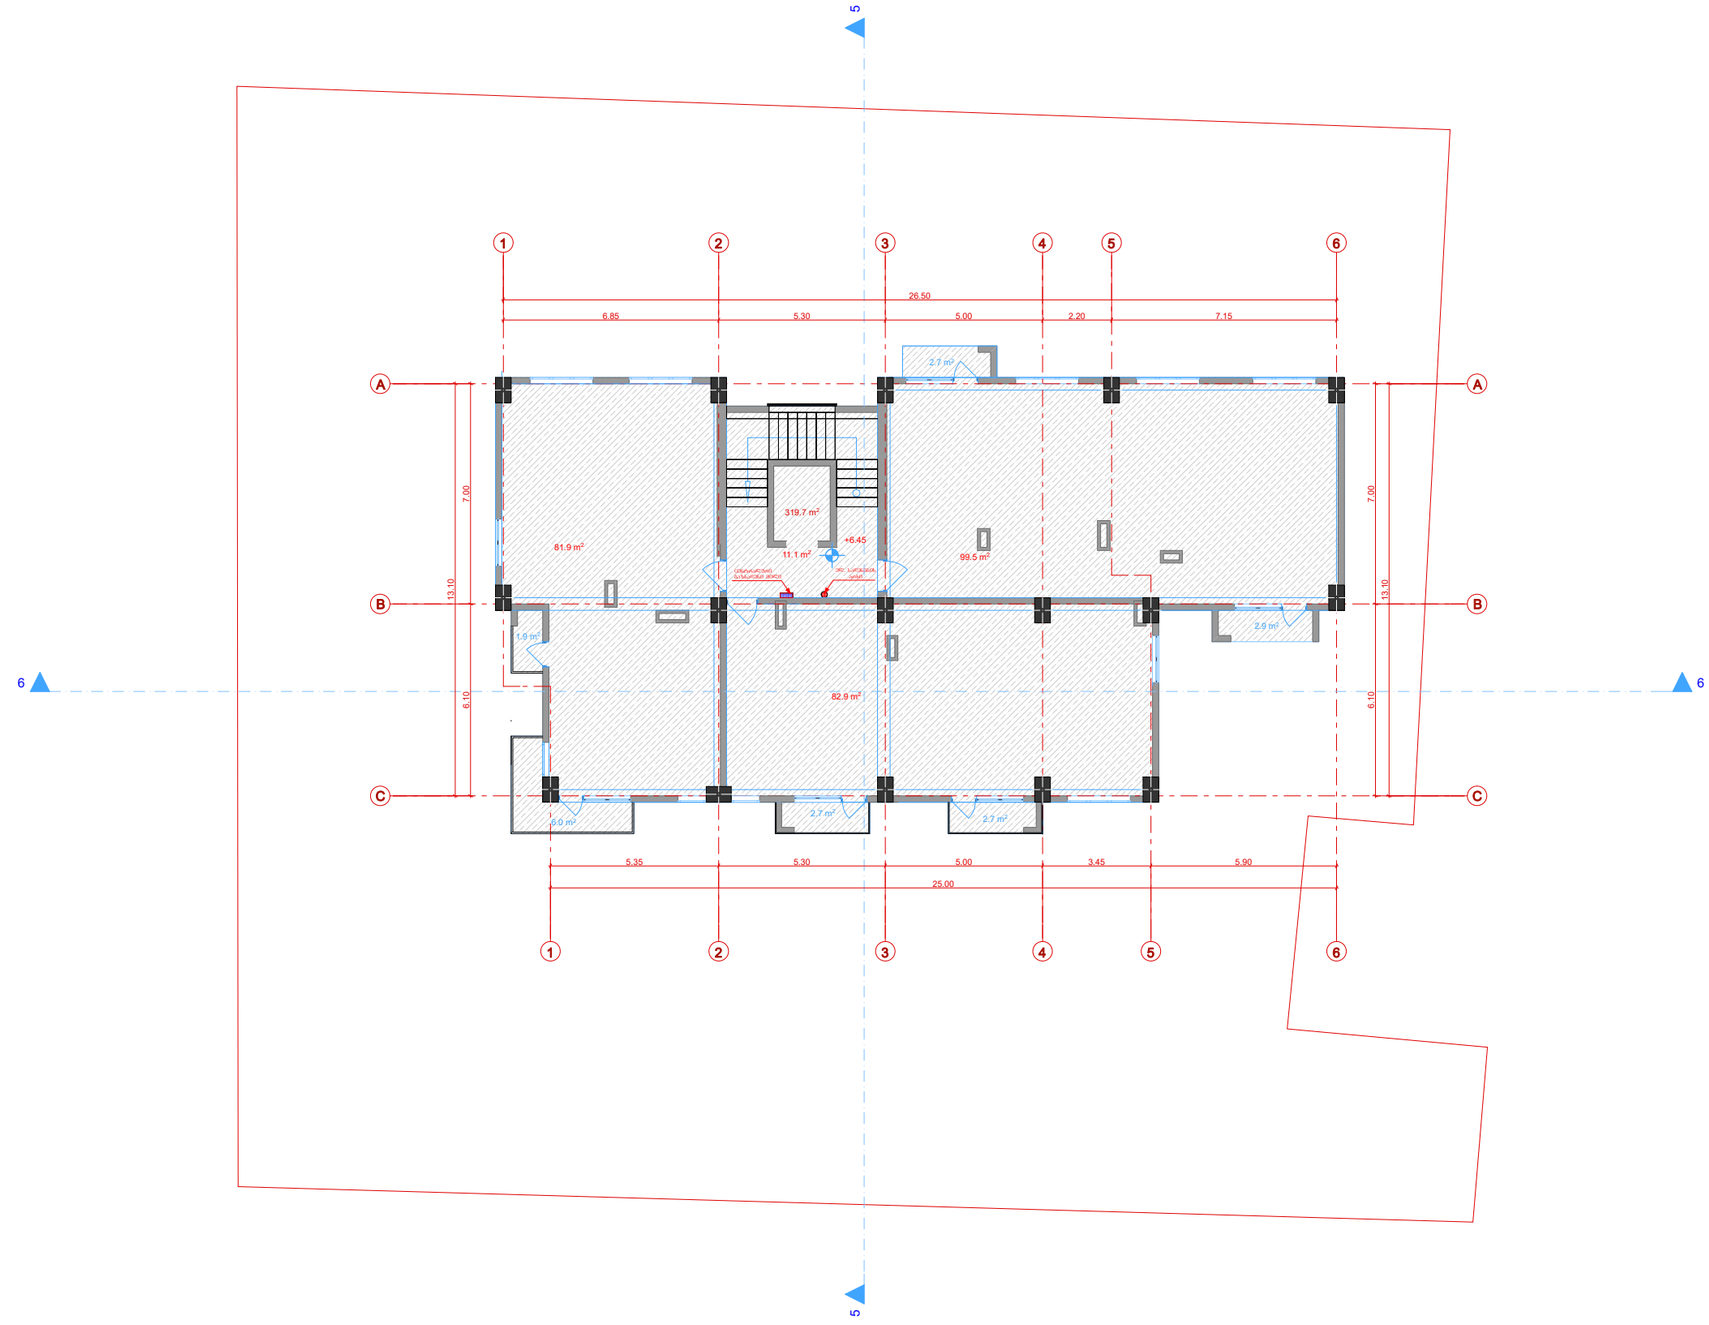

A-3	მასშტაბი 1:200

პირობითი აღნიშვნები:

* საპროექტო შენობის ±0.00 შეესაბამება აბსოლიტურ ნიშნულს 539.13

პროექტი:

მრავალბინიანი საცხოვრებელი სახლი

მისამართი:

ქ.თბილისი, ვარკეთილი III მასივი, ზემო პლატო, კორპუსი №20-ის მიმდებარედ ს.კ. (01.19.20.005.070)


დამკვეთი:

საპროექტო ორგანიზაცია

თანამდებობა	გვარი	ხელმოწერა
დირექტორი	ა.ახვლედიანი	
მთ. არქიტექტორი	ა.ახვლედიანი	
პრ. ავტორი	ი.მეტრეველი	

გეგმა + 6.45 ნიშნულზე

თარიღი	19.12.2016	
კორექტირება		
კორექტირება		

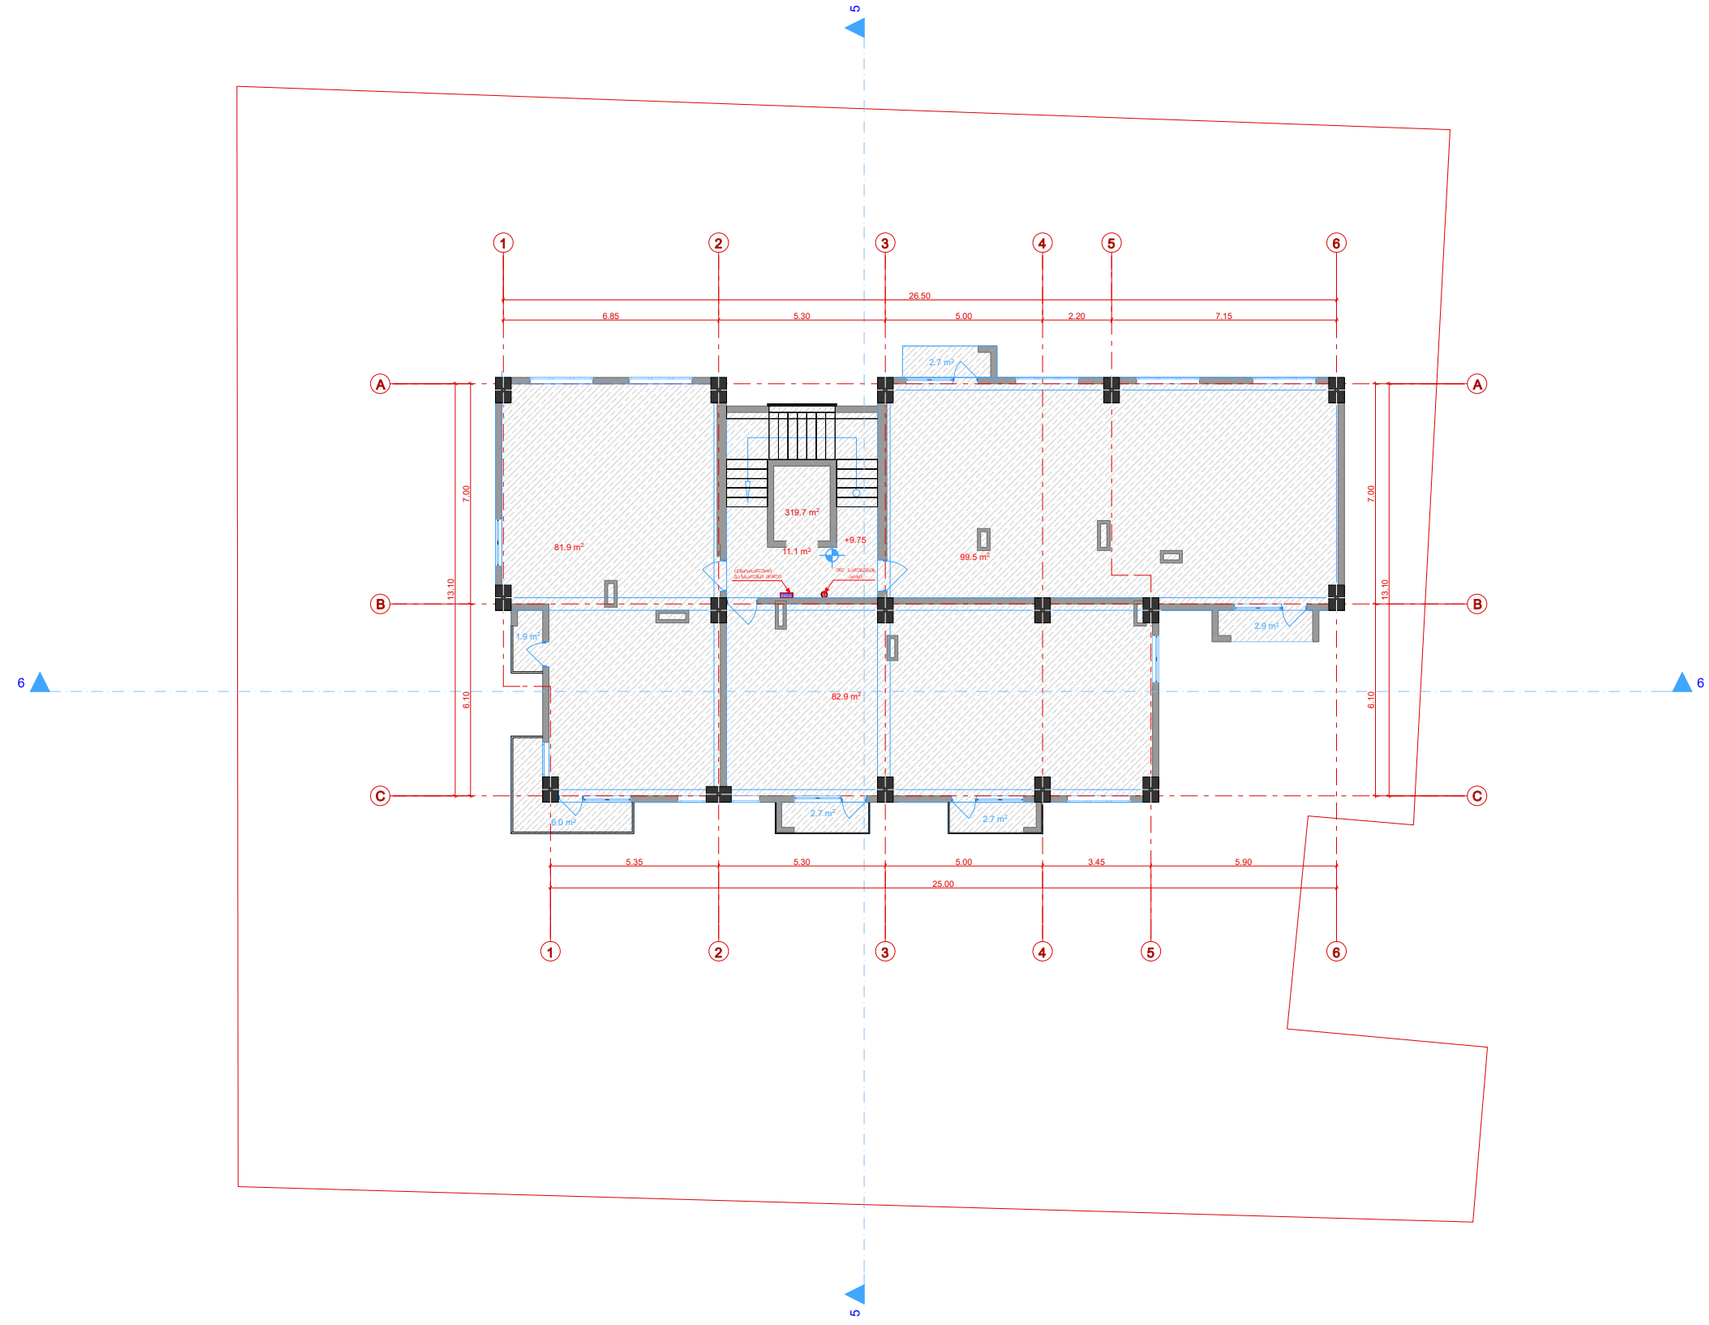

A-3	მასშტაბი 1:200

პირობითი აღნიშვნები:

* საპროექტო შენობის ±0.00 შეესაბამება აბსოლიტურ ნიშნულს 539.13

პროექტი:

მრავალბინიანი საცხოვრებელი სახლი

მისამართი:

ქ.თბილისი, ვარკეთილი III მასივი, ზემო პლატო, კორპუსი №20-ის მიმდებარედ ს.კ. (01.19.20.005.070)


დამკვეთი:

საპროექტო ორგანიზაცია

თანამდებობა	გვარი	ხელმოწერა
დირექტორი	ა.ახვლედიანი	
მთ. არქიტექტორი	ა.ახვლედიანი	
პრ. ავტორი	ი.მეტრეველი	

გეგმა + 9.75 ნიშნულზე

თარიღი	19.12.2016	
კორექტირება		
კორექტირება		

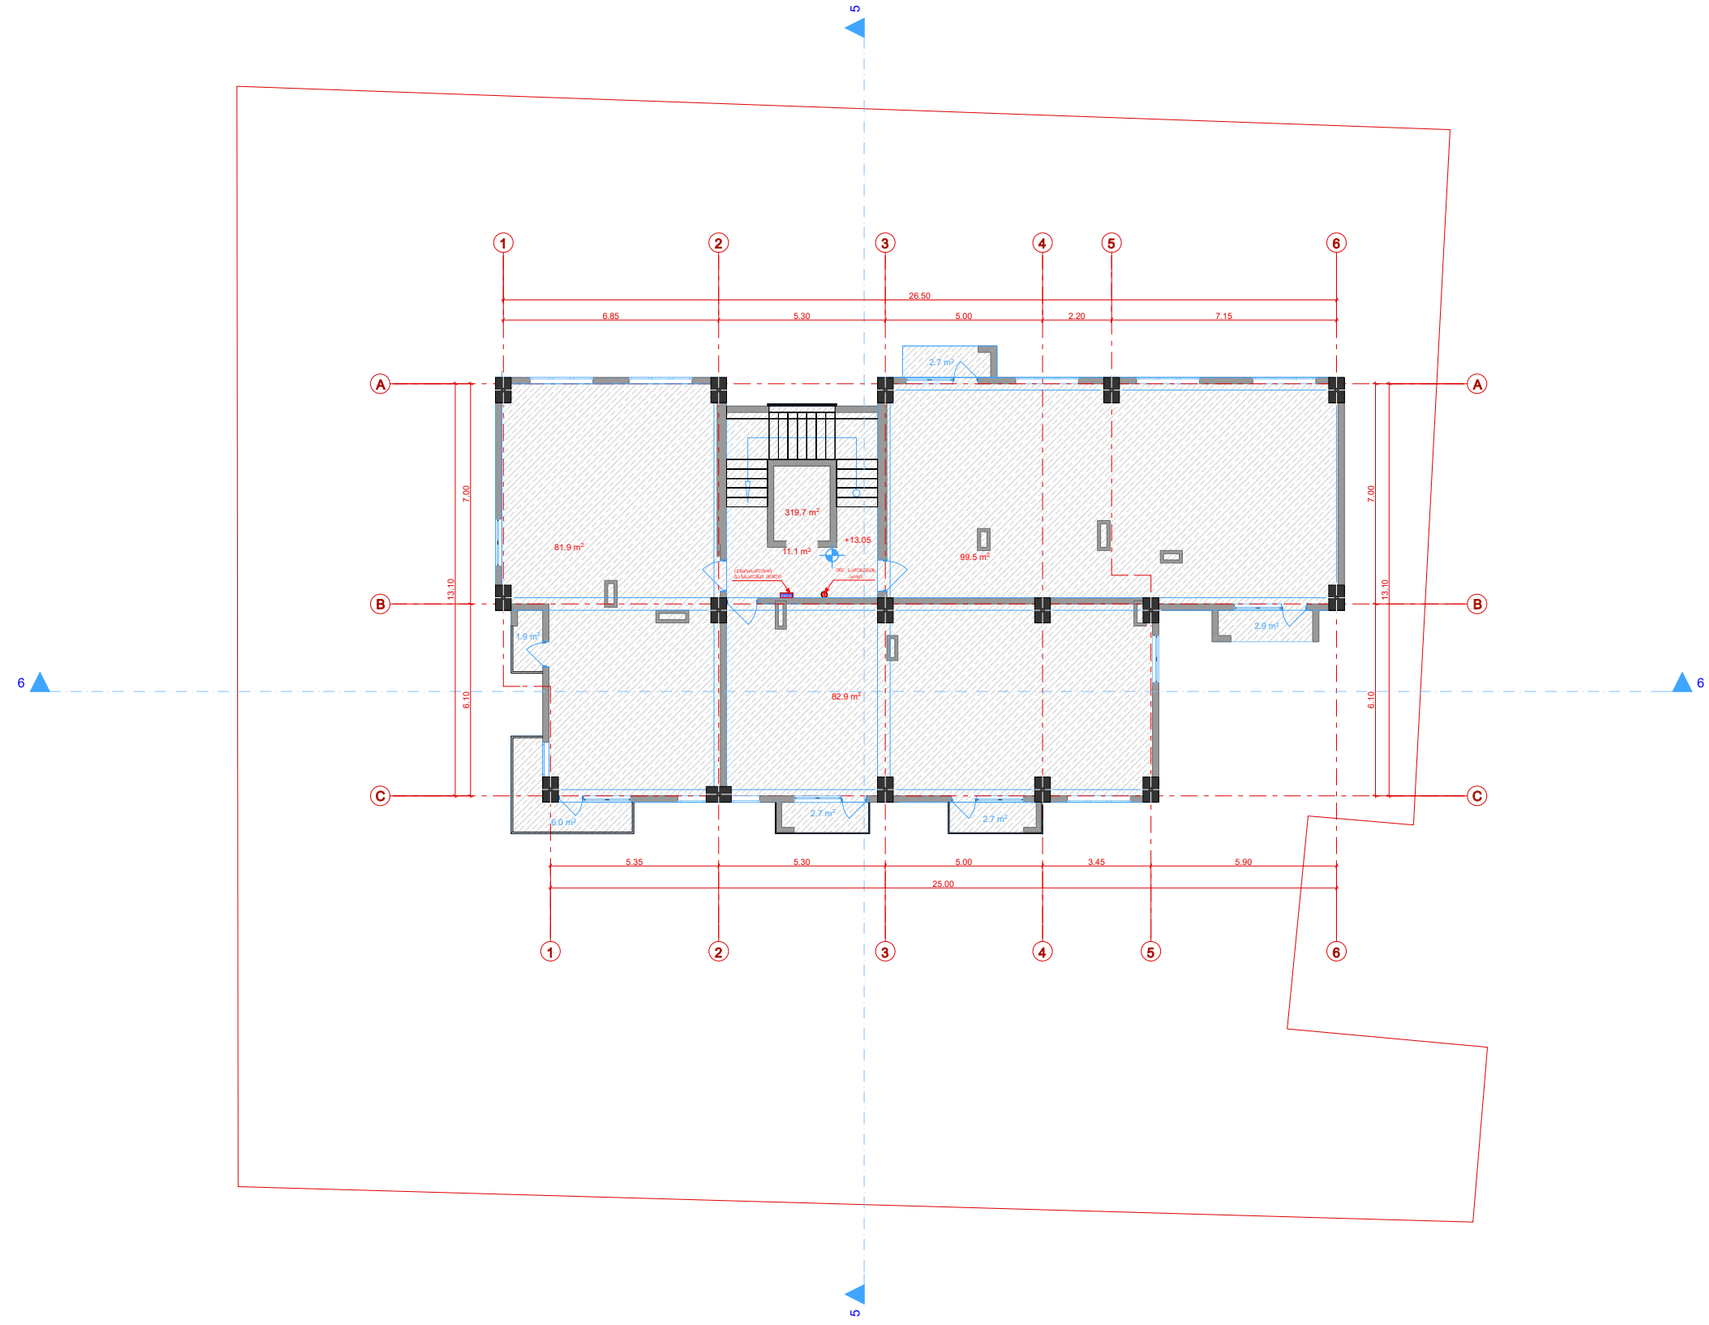

A-3	მასშტაბი 1:200

პირობითი აღნიშვნები:

* საპროექტო შენობის ±0.00 შეესაბამება აბსოლიტურ ნიშნულს 539.13

პროექტი:

მრავალბინიანი საცხოვრებელი სახლი

მისამართი:

ქ.თბილისი, ვარკეთილი III მასივი, ზემო პლატო, კორპუსი №20-ის მიმდებარედ ს.კ. (01.19.20.005.070)


დამკვეთი:

საპროექტო ორგანიზაცია

თანამდებობა	გვარი	ხელმოწერა
დირექტორი	ა.ახვლედიანი	
მთ. არქიტექტორი	ა.ახვლედიანი	
პრ. ავტორი	ი.მეტრეველი	

გეგმა + 13.05 ნიშნულზე

თარიღი	19.12.2016	
კორექტირება		
კორექტირება		

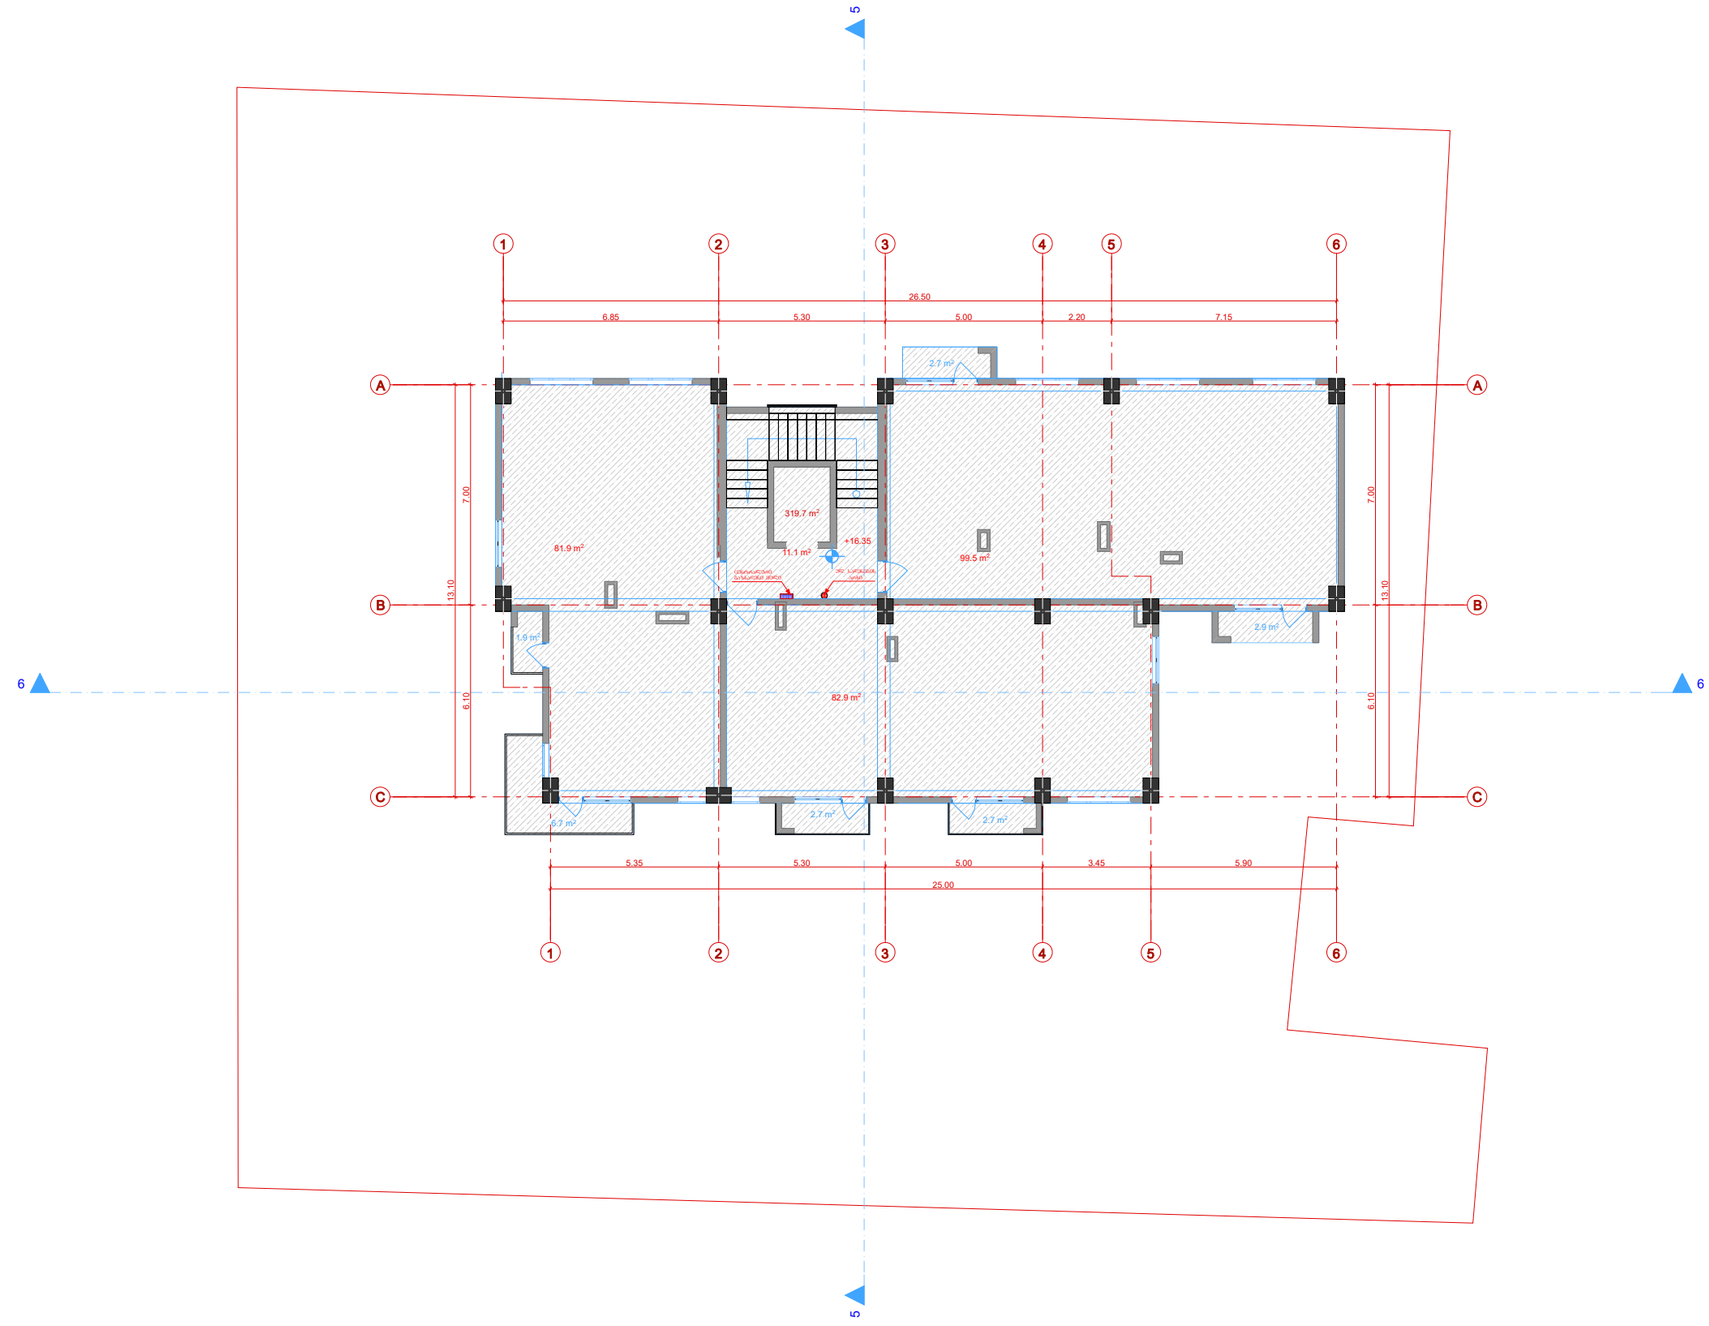

A-3	მასშტაბი 1:200

პირობითი აღნიშვნები:

* საპროექტო შენობის ±0.00 შეესაბამება აბსოლიტურ ნიშნულს 539.13

პროექტი:

მრავალბინიანი საცხოვრებელი სახლი

მისამართი:

ქ.თბილისი, ვარკეთილი III მასივი, ზემო პლატო, კორპუსი №20-ის მიმდებარედ ს.კ. (01.19.20.005.070)


დამკვეთი:

საპროექტო ორგანიზაცია

თანამდებობა	გვარი	ხელმოწერა
დირექტორი	ა.ახვლედიანი	
მთ. არქიტექტორი	ა.ახვლედიანი	
პრ. ავტორი	ი.მეტრეველი	

გეგმა + 16.35 ნიშნულზე

თარიღი	19.12.2016	
კორექტირება		
კორექტირება		

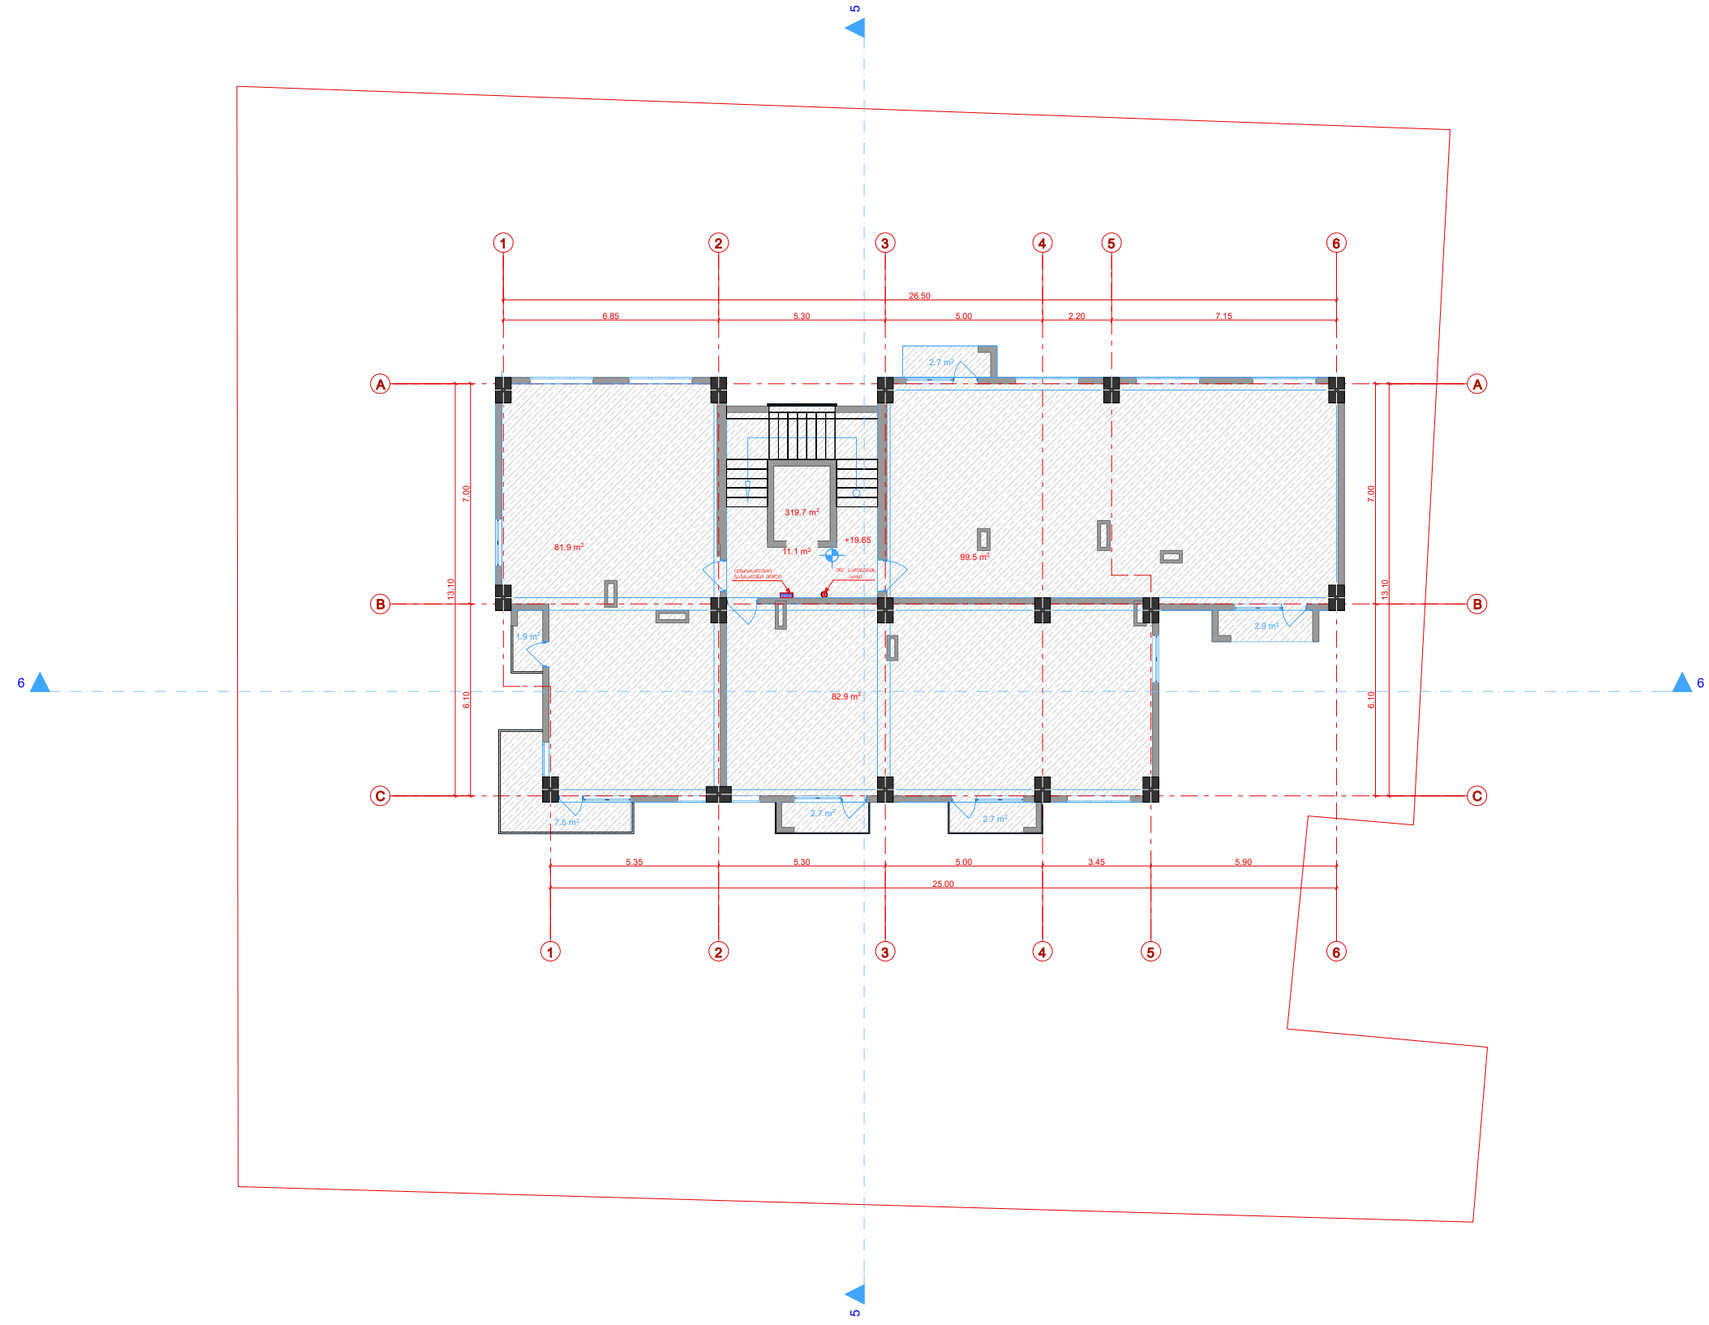

A-3	მასშტაბი 1:200

პირობითი აღნიშვნები:

* საპროექტო შენობის ±0.00 შეესაბამება აბსოლიტურ ნიშნულს 539.13

პროექტი:

მრავალბინიანი საცხოვრებელი სახლი

მისამართი:

ქ.თბილისი, ვარკეთილი III მასივი, ზემო პლატო, კორპუსი №20-ის მიმდებარედ ს.კ. (01.19.20.005.070)

დამკვეთი:

EURODesign


საპროექტო ორგანიზაცია

CreativityHome
architecture design art

თანამდებობა	გვარი	ხელმოწერა
დირექტორი	ა.ახვლედიანი	
მთ. არქიტექტორი	ა.ახვლედიანი	
პრ. ავტორი	ი.მეტრეველი	

გეგმა **+ 19.65** ნიშნულზე

თარიღი	19.12.2016	
კორექტირება		
კორექტირება		

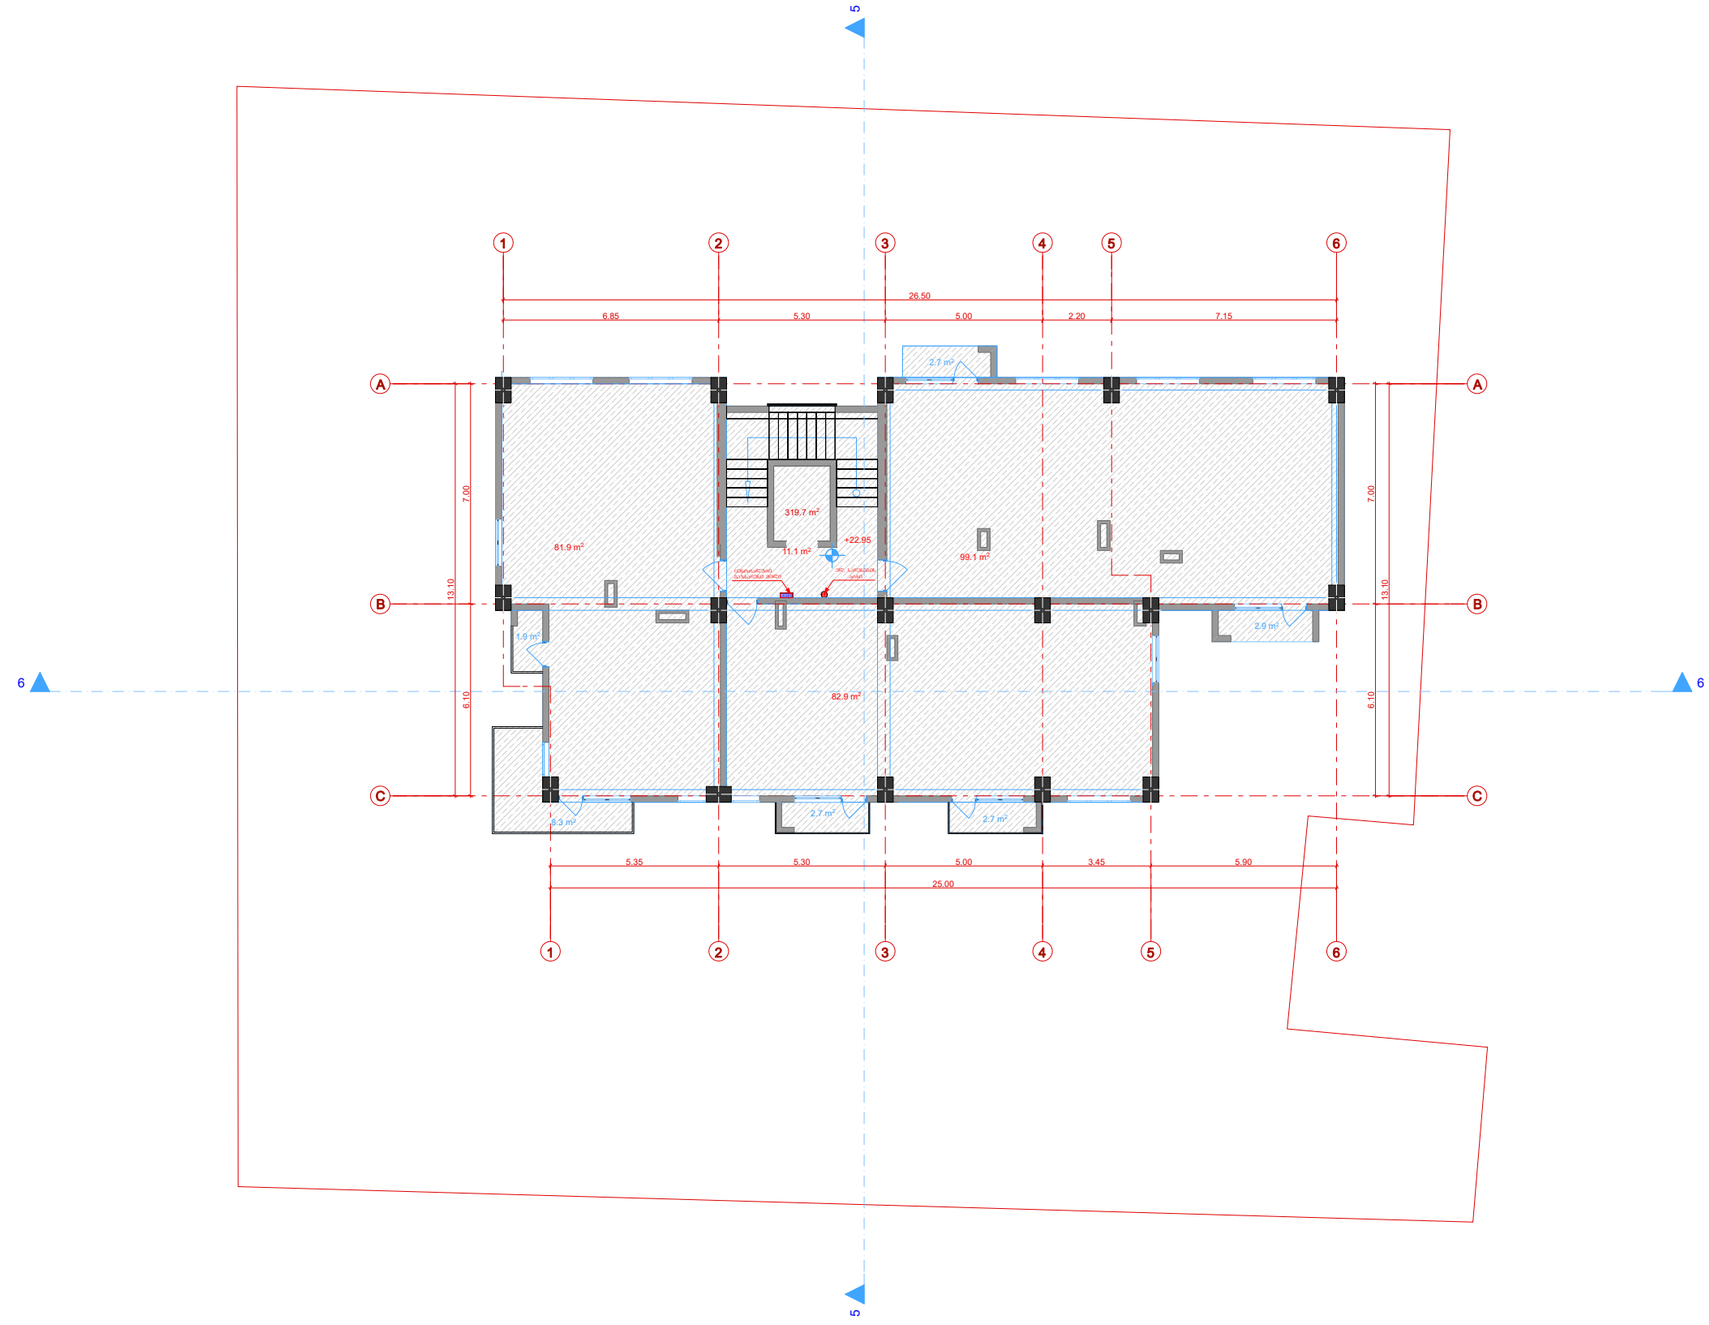

A-3	მასშტაბი 1:200

პირობითი აღნიშვნები:

* საპროექტო შენობის ±0.00 შეესაბამება აბსოლიტურ ნიშნულს 539.13

პროექტი:

მრავალბინიანი საცხოვრებელი სახლი

მისამართი:

ქ.თბილისი, ვარკეთილი III მასივი, ზემო პლატო, კორპუსი №20-ის მიმდებარედ ს.კ. (01.19.20.005.070)


დამკვეთი:

საპროექტო ორგანიზაცია

თანამდებობა	გვარი	ხელმოწერა
დირექტორი	ა.ახვლედიანი	
მთ. არქიტექტორი	ა.ახვლედიანი	
პრ. ავტორი	ი.მეტრეველი	

გეგმა + 22.95 ნიშნულზე

თარიღი	19.12.2016	
კორექტირება		
კორექტირება		

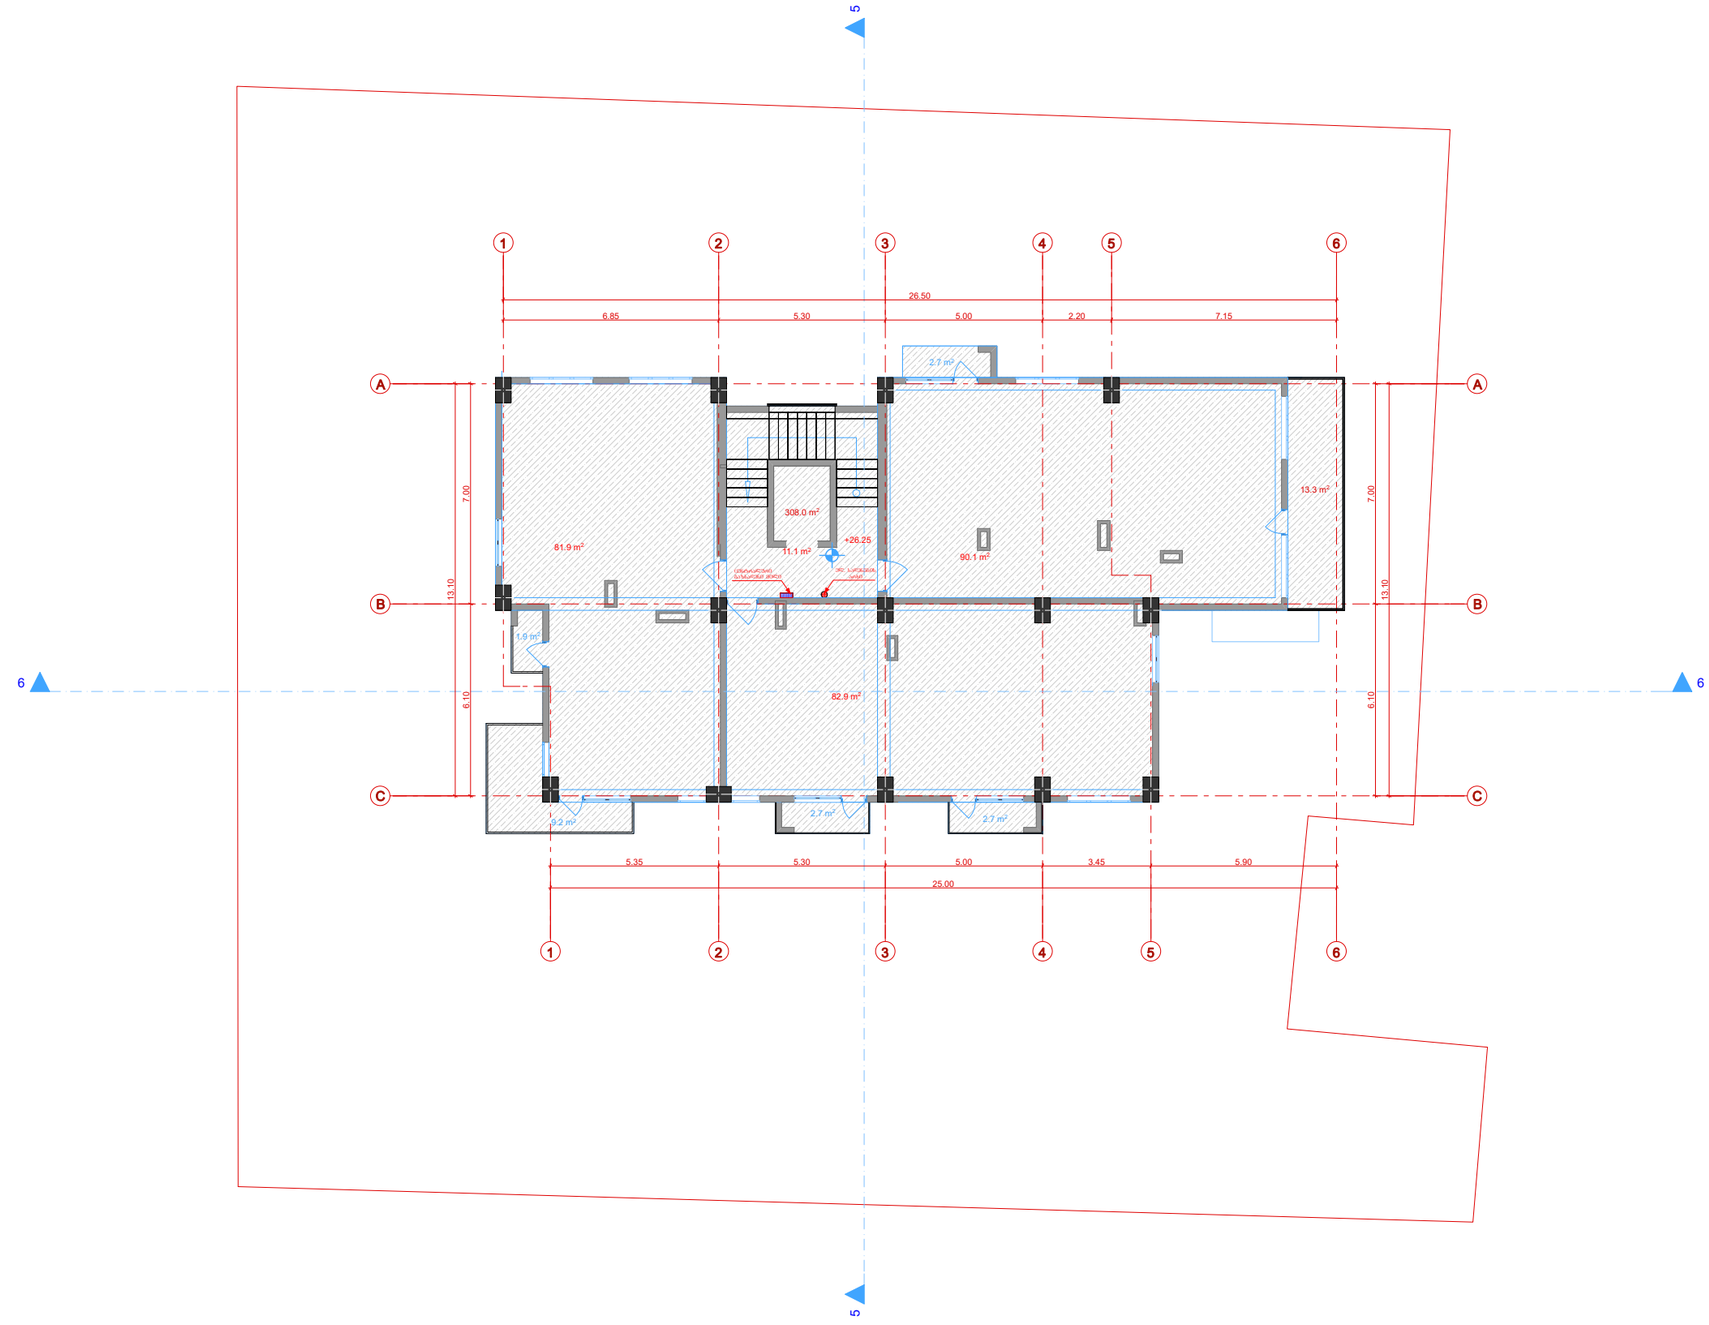

A-3	მასშტაბი 1:200

პირობითი აღნიშვნები:

* საპროექტო შენობის ±0.00 შეესაბამება აბსოლიტურ ნიშნულს 539.13

პროექტი:

მრავალბინიანი საცხოვრებელი სახლი

მისამართი:

ქ.თბილისი, ვარკეთილი III მასივი, ზემო პლატო, კორპუსი №20-ის მიმდებარედ ს.კ. (01.19.20.005.070)


დამკვეთი:

საპროექტო ორგანიზაცია

თანამდებობა	გვარი	ხელმოწერა
დირექტორი	ა.ახვლედიანი	
მთ. არქიტექტორი	ა.ახვლედიანი	
პრ. ავტორი	ი.მეტრეველი	

გეგმა + 26.25 ნიშნულზე

თარიღი	19.12.2016	
კორექტირება		
კორექტირება		

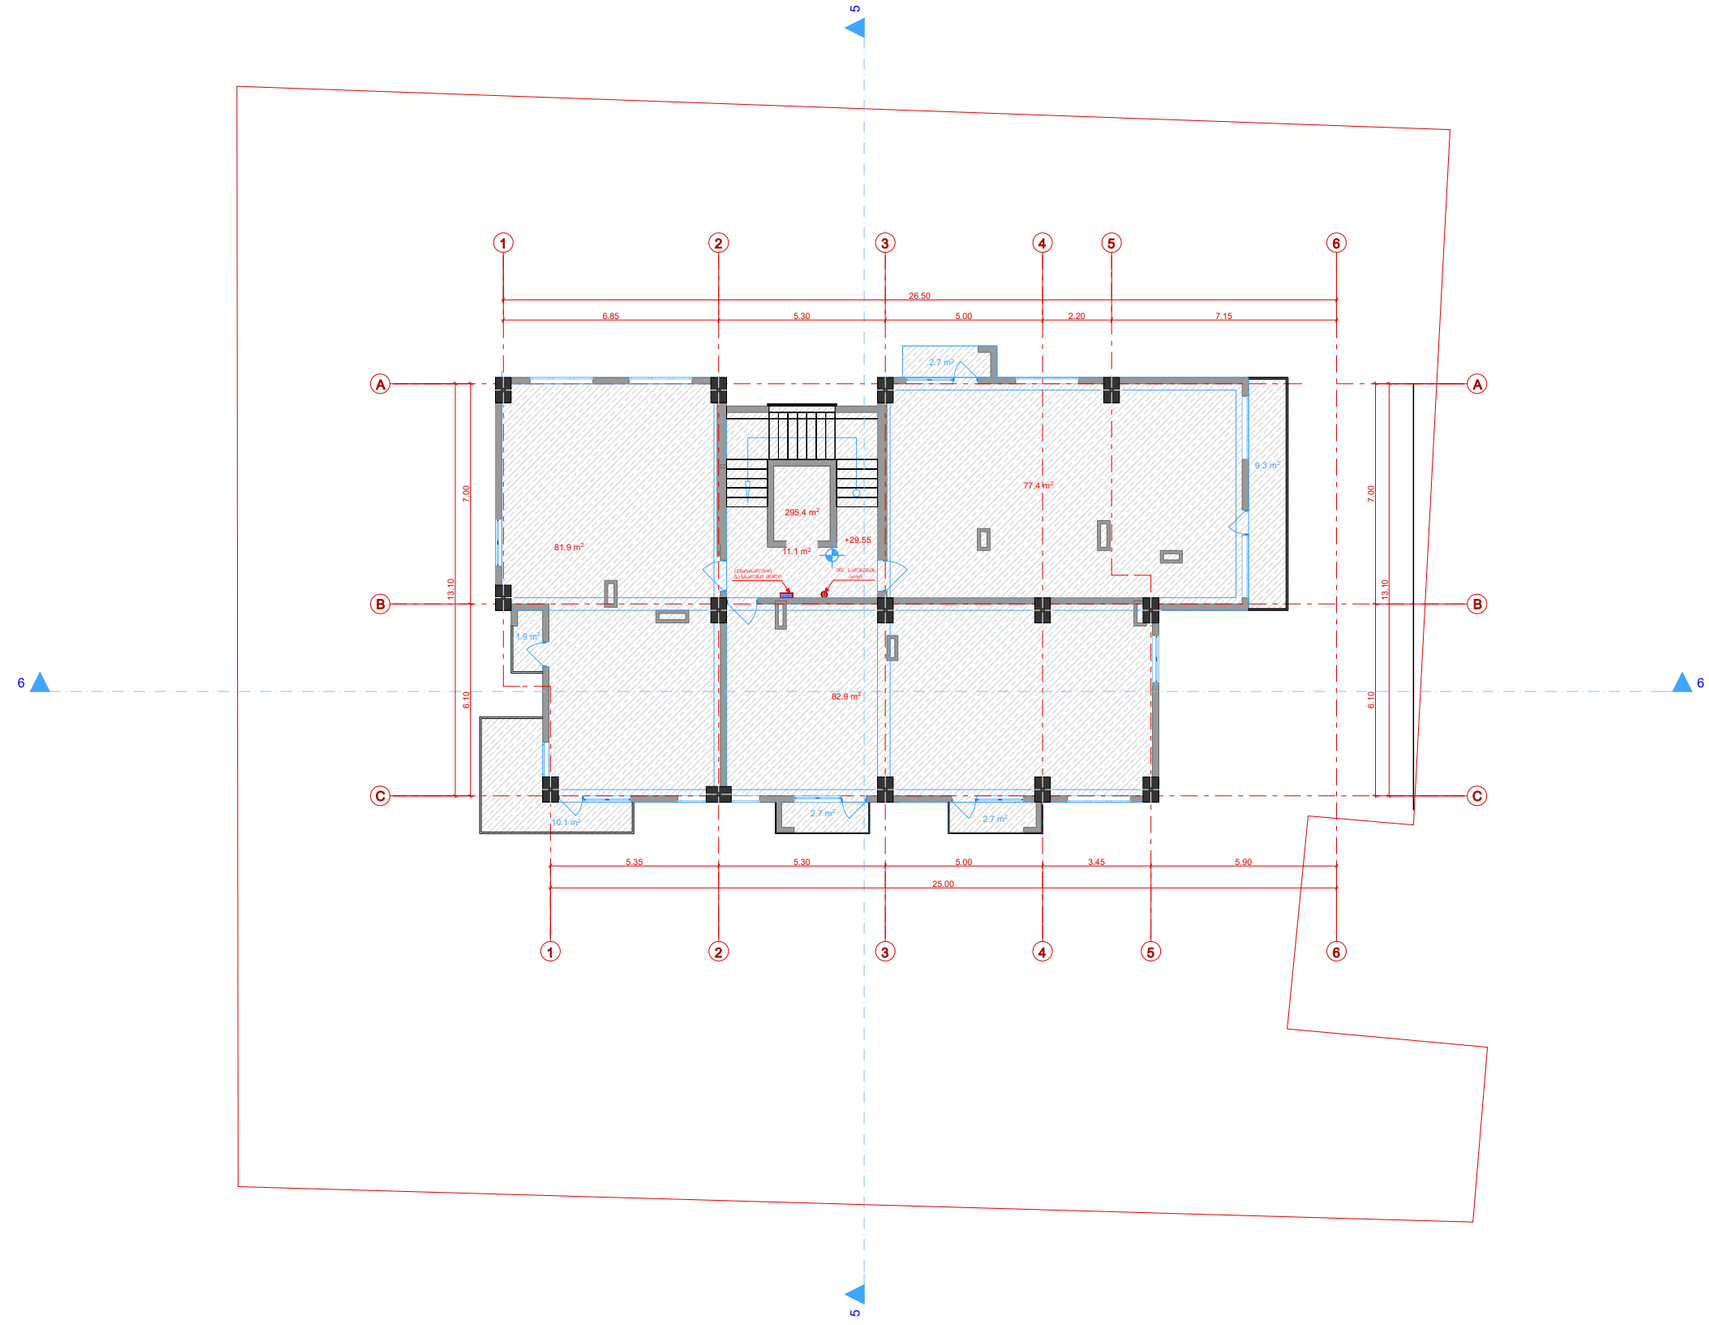

A-3	მასშტაბი 1:200

პირობითი აღნიშვნები:

* საპროექტო შენობის ±0.00 შეესაბამება აბსოლიტურ ნიშნულს 539.13

პროექტი:

მრავალბინიანი საცხოვრებელი სახლი

მისამართი:

ქ.თბილისი, ვარკეთილი III მასივი, ზემო პლატო, კორპუსი №20-ის მიმდებარედ ს.კ. (01.19.20.005.070)


დამკვეთი:

საპროექტო ორგანიზაცია

თანამდებობა	გვარი	ხელმოწერა
დირექტორი	ა.ახვლედიანი	
მთ. არქიტექტორი	ა.ახვლედიანი	
პრ. ავტორი	ი.მეტრეველი	

გეგმა + 29.55 ნიშნულზე

თარიღი	19.12.2016	
კორექტირება		
კორექტირება		

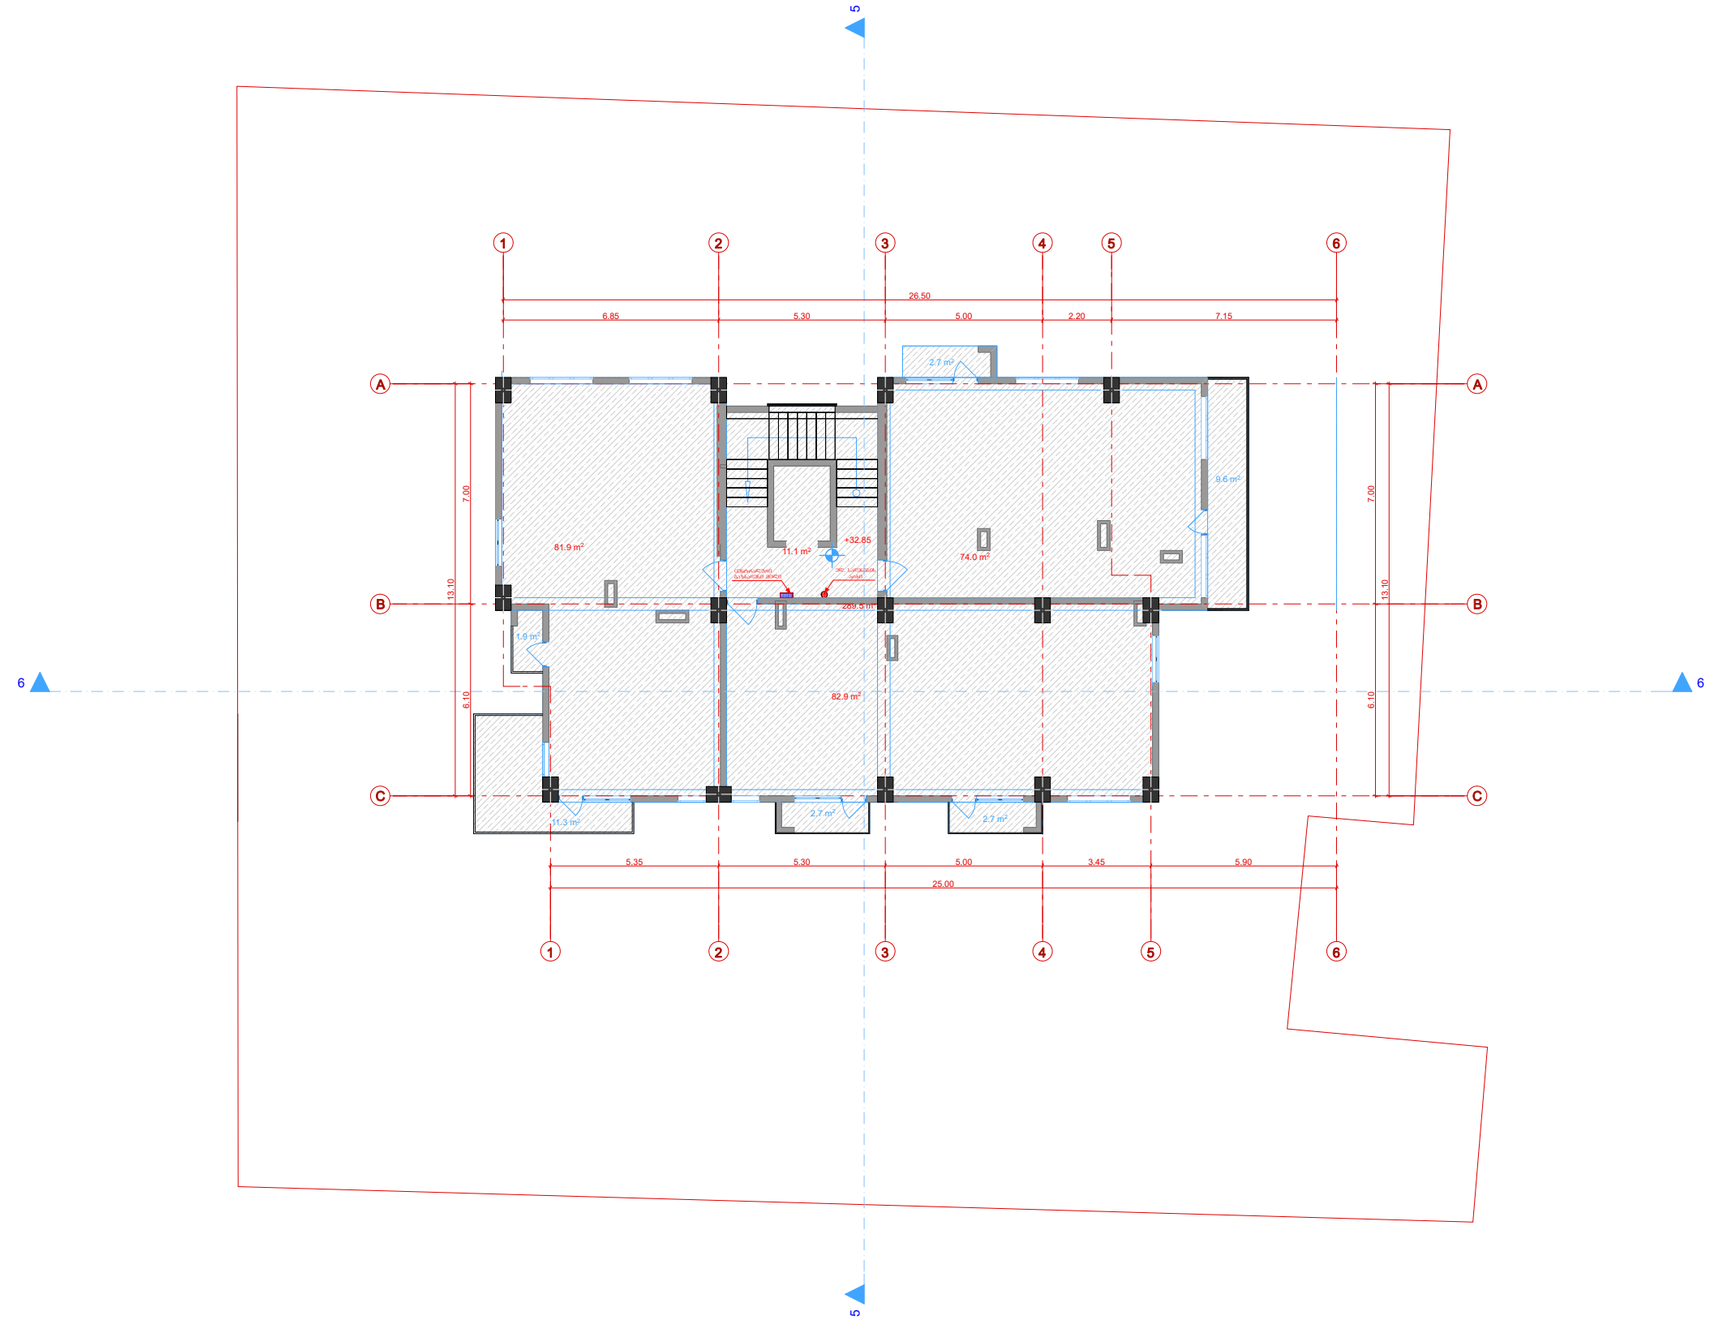

A-3	მასშტაბი 1:200

პირობითი აღნიშვნები:

* საპროექტო შენობის ±0.00 შეესაბამება აბსოლიტურ ნიშნულს 539.13

პროექტი:

მრავალბინიანი საცხოვრებელი სახლი

მისამართი:

ქ.ბათილისი, ვარკეთილი III მასივი, ზემო პლატო, კორპუსი №20-ის მიმდებარედ ს.კ. (01.19.20.005.070)


დამკვეთი:

საპროექტო ორგანიზაცია

თანამდებობა	გვარი	ხელმოწერა
დირექტორი	ა.ახვლედიანი	
მთ. არქიტექტორი	ა.ახვლედიანი	
პრ. ავტორი	ი.მეტრეველი	

გეგმა + 32.85 ნიშნულზე

თარიღი	19.12.2016	
კორექტირება		
კორექტირება		

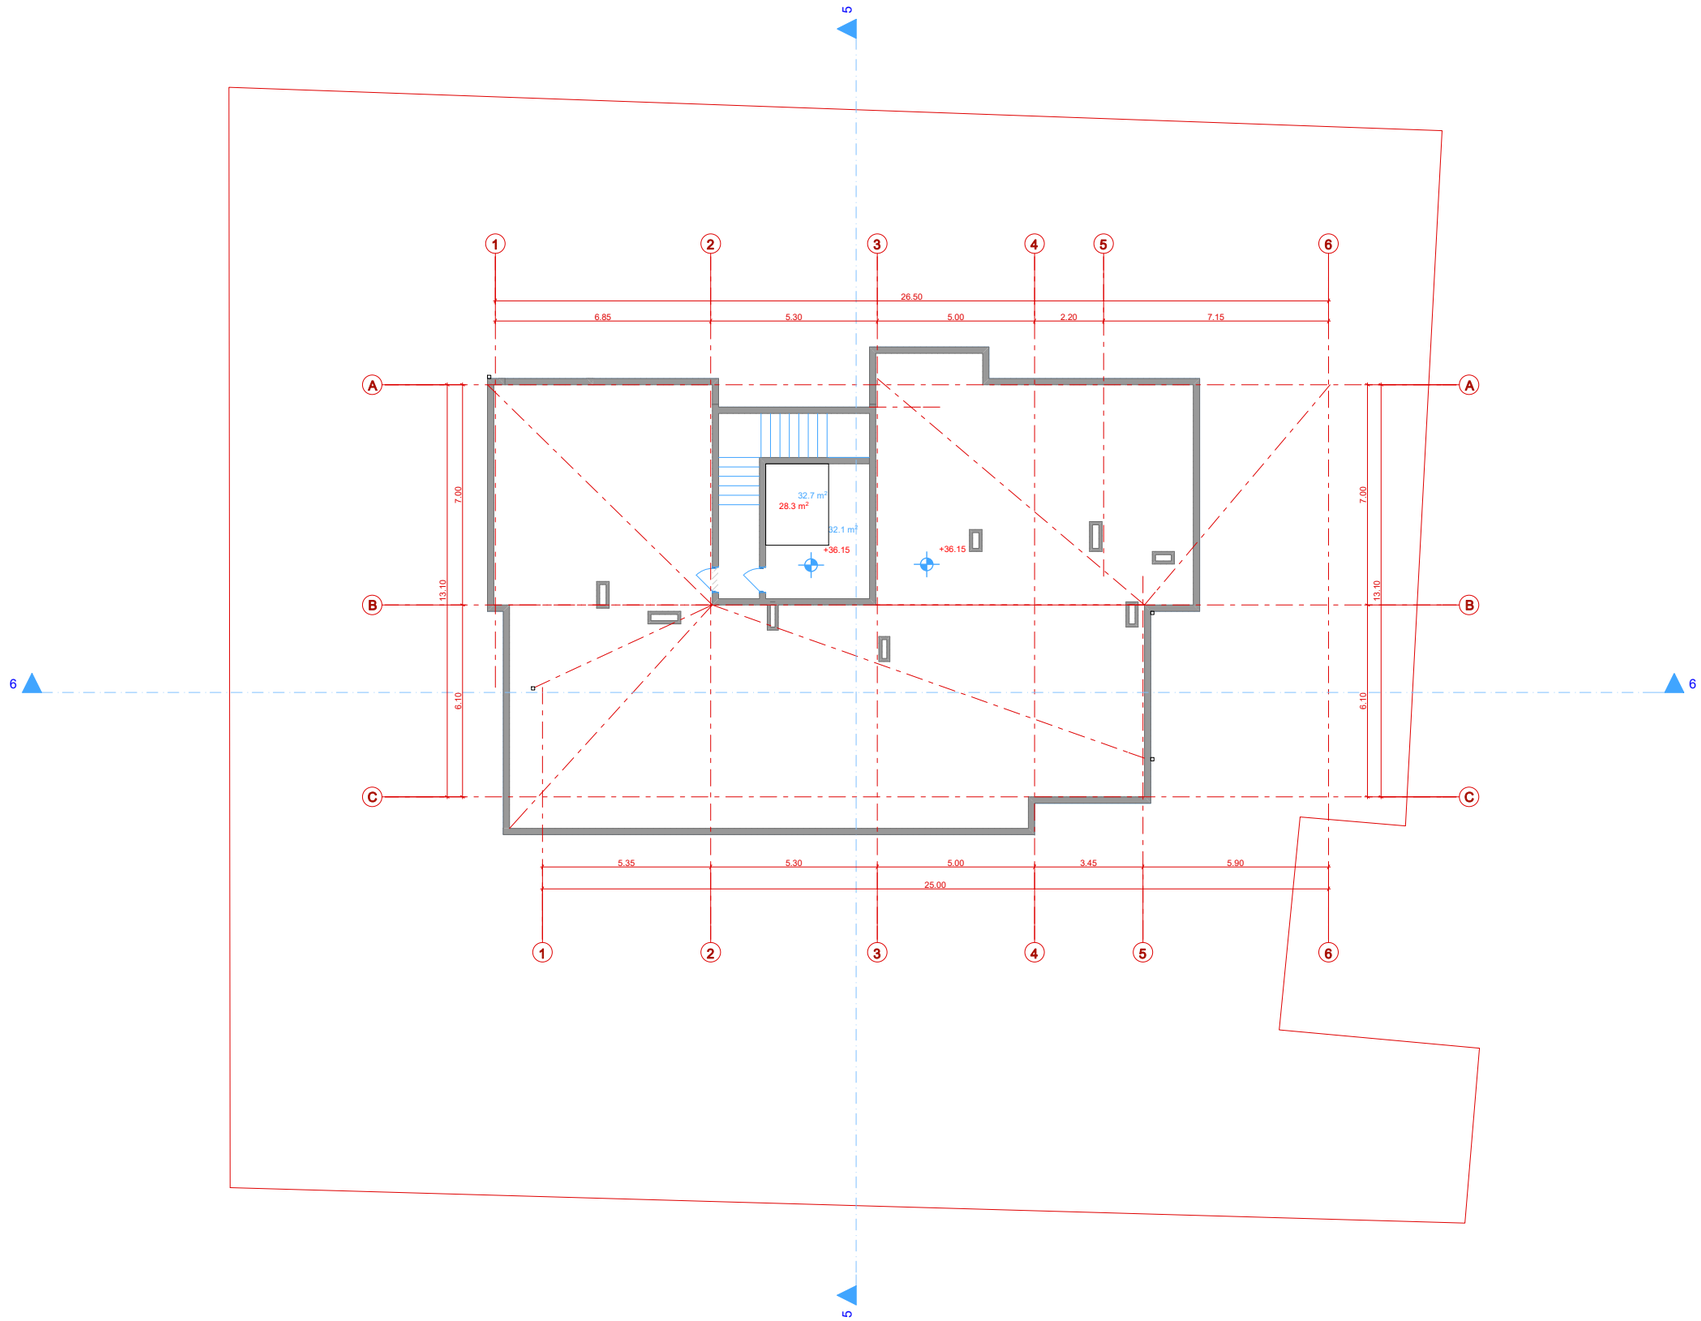

A-3	**მასშტაბი 1:200**

პირობითი აღნიშვნები:

* საპროექტო შენობის ±0.00 შეესაბამება აბსოლიტურ ნიშნულს 539.13

პროექტი:

მრავალბინიანი საცხოვრებელი სახლი

მისამართი:

ქ.ბათილისი, ვარკეთილი III მასივი, ზემო პლატო, კორპუსი №20-ის მიმდებარედ ს.კ. (01.19.20.005.070)


დამკვეთი:

საპროექტო ორგანიზაცია

თანამდებობა	გვარი	ხელმოწერა
დირექტორი	ა.ახვლედიანი	
მთ. არქიტექტორი	ა.ახვლედიანი	
პრ. ავტორი	ი.მეტრეველი	

გეგმა + 36.15 ნიშნულზე

თარიღი	19.12.2016	
კორექტირება		
კორექტირება		

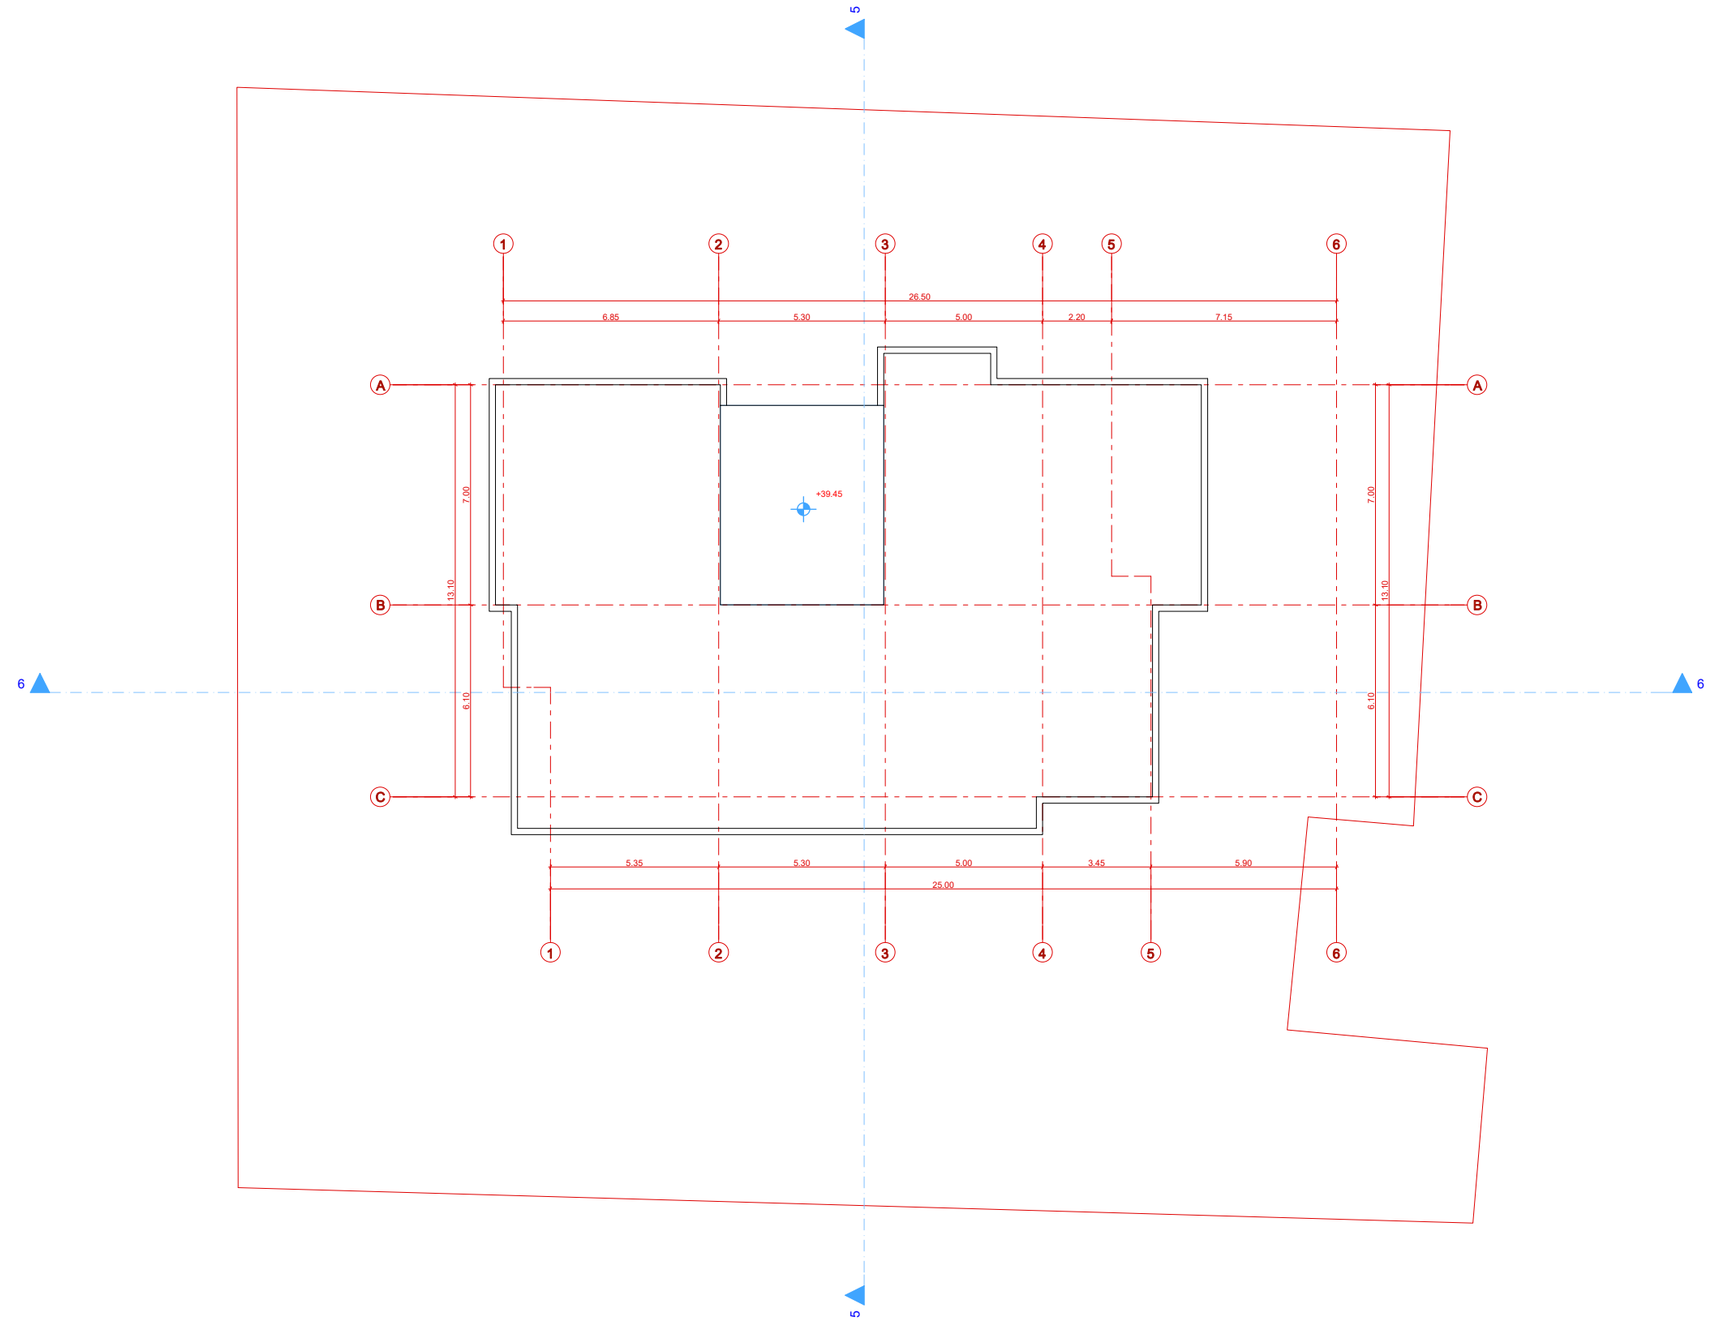

A-3	მასშტაბი 1:200

პირობითი აღნიშვნები:

* საპროექტო შენობის ±0.00 შეესაბამება აბსოლიტურ ნიშნულს 539.13

პროექტი:

მრავალბინიანი საცხოვრებელი სახლი

მისამართი:

ქ.ოზურგეთი, ვარკეთილი III მასივი, ზემო პლატო, კორპუსი №20-ის მიმდებარედ ს.კ. (01.19.20.005.070)

დამკვეთი:

საპროექტო ორგანიზაცია

თანამდებობა	გვარი	ხელმოწერა
დირექტორი	ა.ახვლედიანი	
მთ. არქიტექტორი	ა.ახვლედიანი	
პრ. ავტორი	ი.მეტრეველი	

თარიღი	19.12.2016	
კორექტირება		
კორექტირება		