
სიმაღლის განმსაზღვრელი სქემა ფასადი A-G

მასშტაბი 1 :150

0.000 = 457.95

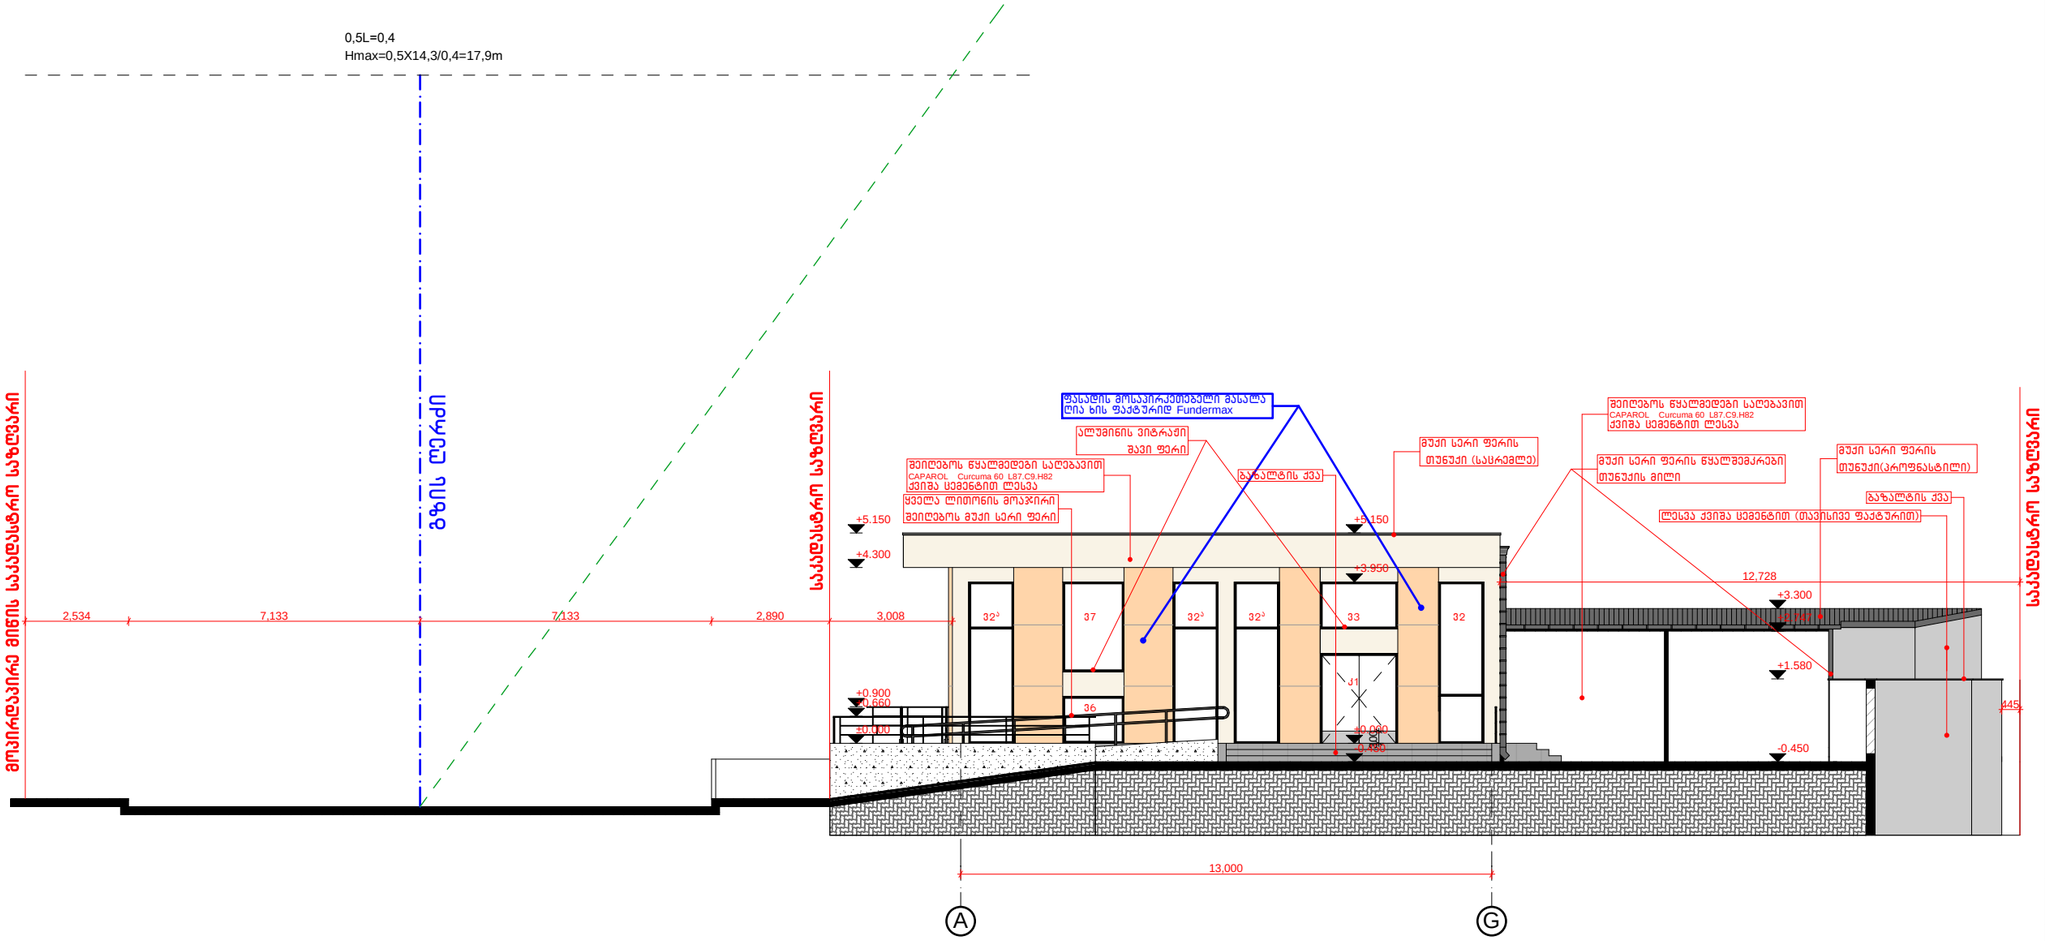

ფორმატი	დაკვეთა	ფაილის სახელი
A-3	№3	pla

პირობითი ნიშნები:

- ქვიშა ცემენტით ლესვა და შეიღებოს წყალმედები საღებავით CAPAROL Curcuma 60 L87.C9.H82
- ბეტონი თავისი ფაქტურით
- მოპირკეთება ბაზალტის ქვით
- ქვიშა ცემენტით ლესვა თავისი ფაქტურით
- ფასადის მოსაპირკეთებელი მასალა ღია ხის ფაქტურიდ Fundermax

შენიშვნა

ნახაზზე ყველა ცვლილება პროექტის ზომები შეთანხმებული უნდა იყოს მილიმეტრებში პროექტის ავტორთან.

დამკვეთი: შპს თაკე

ქ.თბილისი, შანდორ პეტეფის ქ№27
ს/ქ 01.17.10.005.075

თანამდებობა	ხელმოწერა	გვარი
დირექტორი		გიორგი გიგაური
პრ. მთ. არქიტექტ.		გიორგი გიგაური
პრ. არქიტექტორი		

შ.პ.ს. დანიკაუსი


სტადია	ფურცელი	ფურცლები
მპ	22	25

არქიტექტურული ნაწილი

სიმაღლის განმსაზღვრელი სქემა ფასადი A-G

მასშტაბი 1: 150

გენ.გეგმა
მასშტაბი 1 :500
0.000 = 457.95

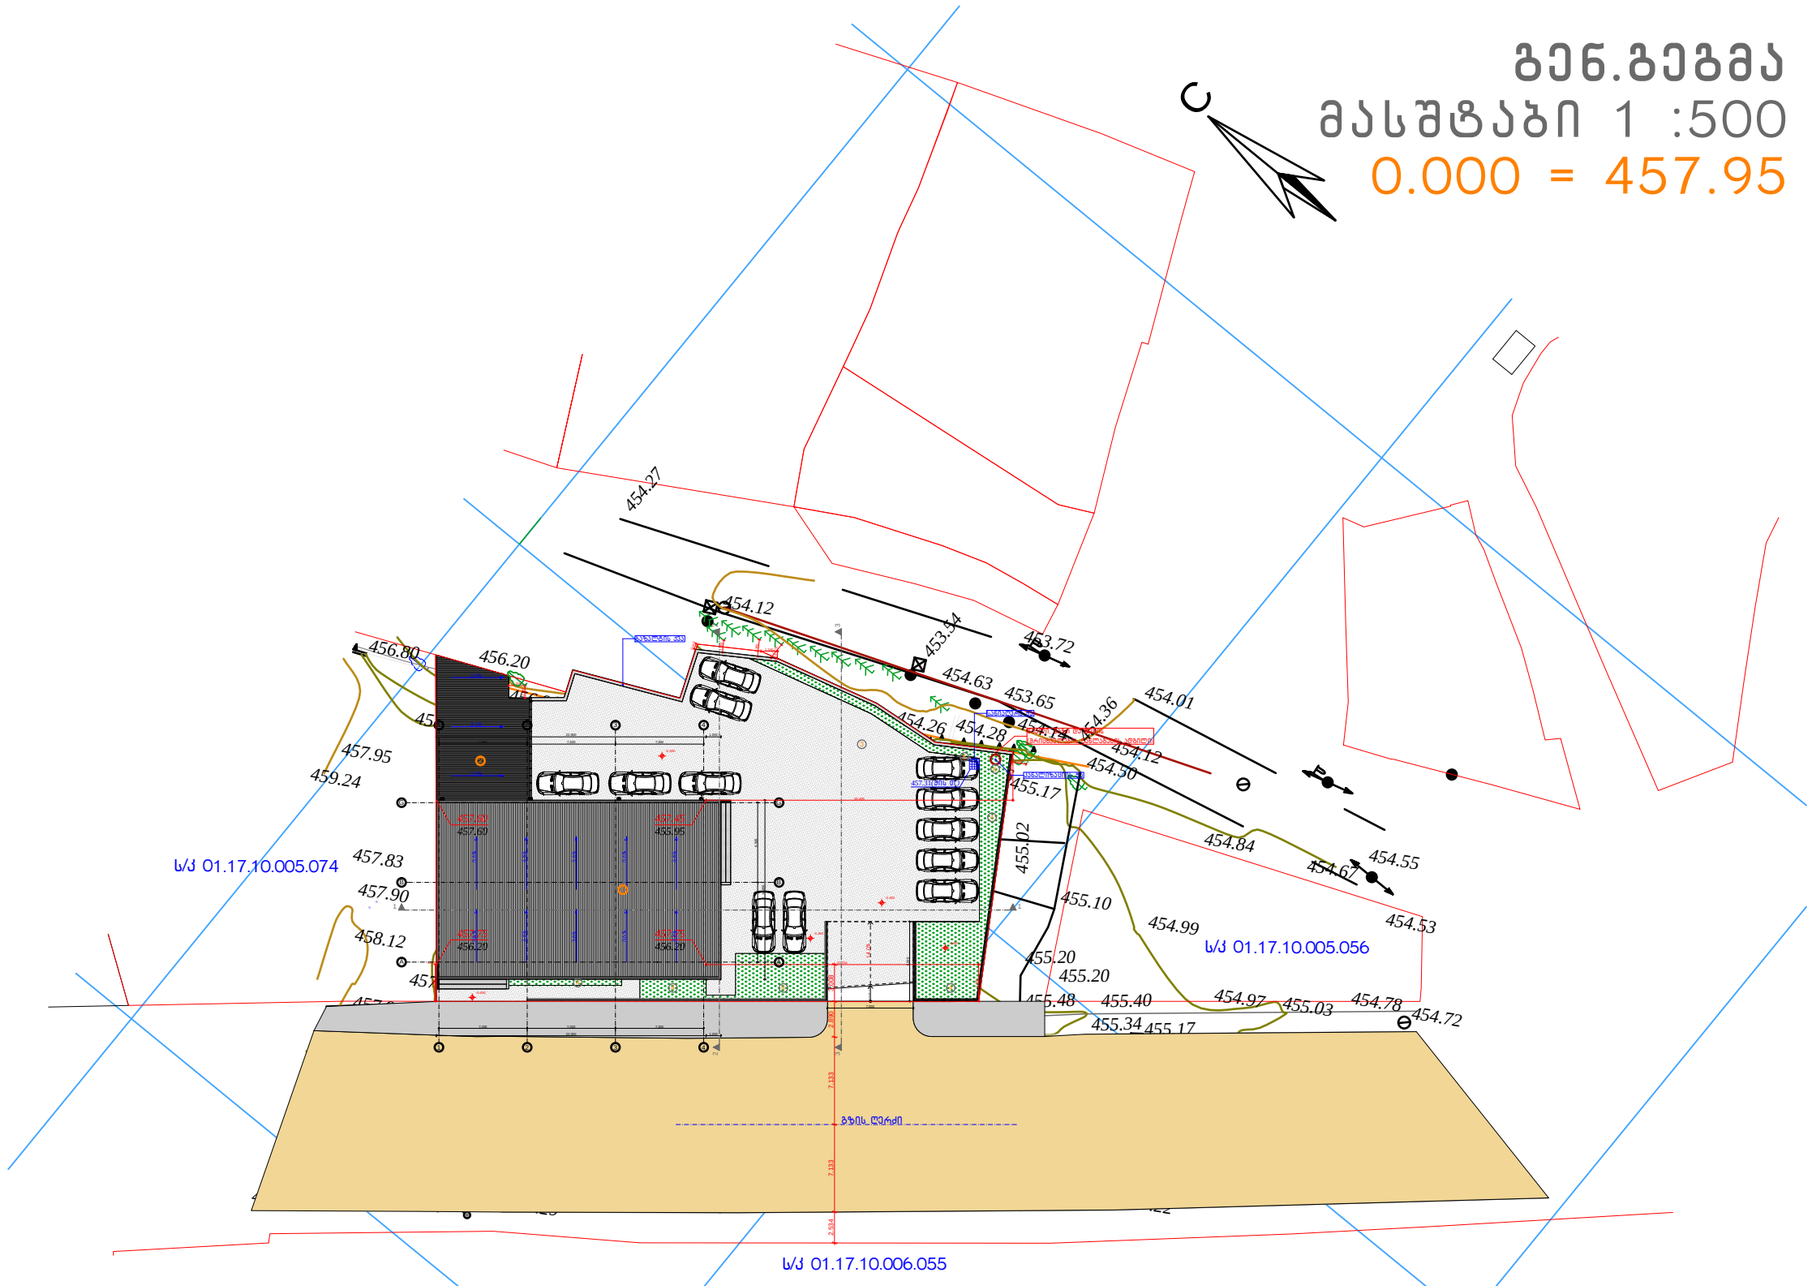

ფორმატი	დაკვეთა	ფაილის სახელი
A-3	№3	pla

პირობითი ნიშნები:

ექსპლიკაცია

1.საპროექტო შენობა
2.საწყობი
3.ავტო სადგომი12 მანქანაზე ბეტონით მოპირკეთება
4.გამწვანება
5.სანიაღვრე ჭა
6.საკანალიზაციო ჭა

მოძრაობის სქემა

457.45 წითელი (საპრ.) ნიშნული
455.95 შავი (არს. მიწის) ნიშნული

მოპირკეთება ბაზალტის ქვით

შენიშვნა

ნახაზზე ყველა ცვლილება შეთანხმებული უნდა იყოს პროექტის ავტორთან.

პროექტის ზომები მოცემულია მილიმეტრებში.

დამკვეთი შპს თაკე

ქ.თბილისი, შანდორ პეტეფის ქ№27
ს/კ 01.17.10.005.075

თანამდებობა	ხელმოწერა	გვარი
დირექტორი		გიორგი გიგაური
პრ. მთ. არქიტექტ.		გიორგი გიგაური
პრ. არქიტექტორი		

შ.პ.ს. დანიკაუსი

სტადია	ფურცელი	ფურცლები
მ.პ	23	25

არქიტექტურული ნაწილი

გენ.გეგმა

მასშტაბი 1:500