


ტექ - ეკონომიკური მაჩვენებლები

K1-ის საანგარიშო ფართი ნიშნულზე - 240.7 მ²

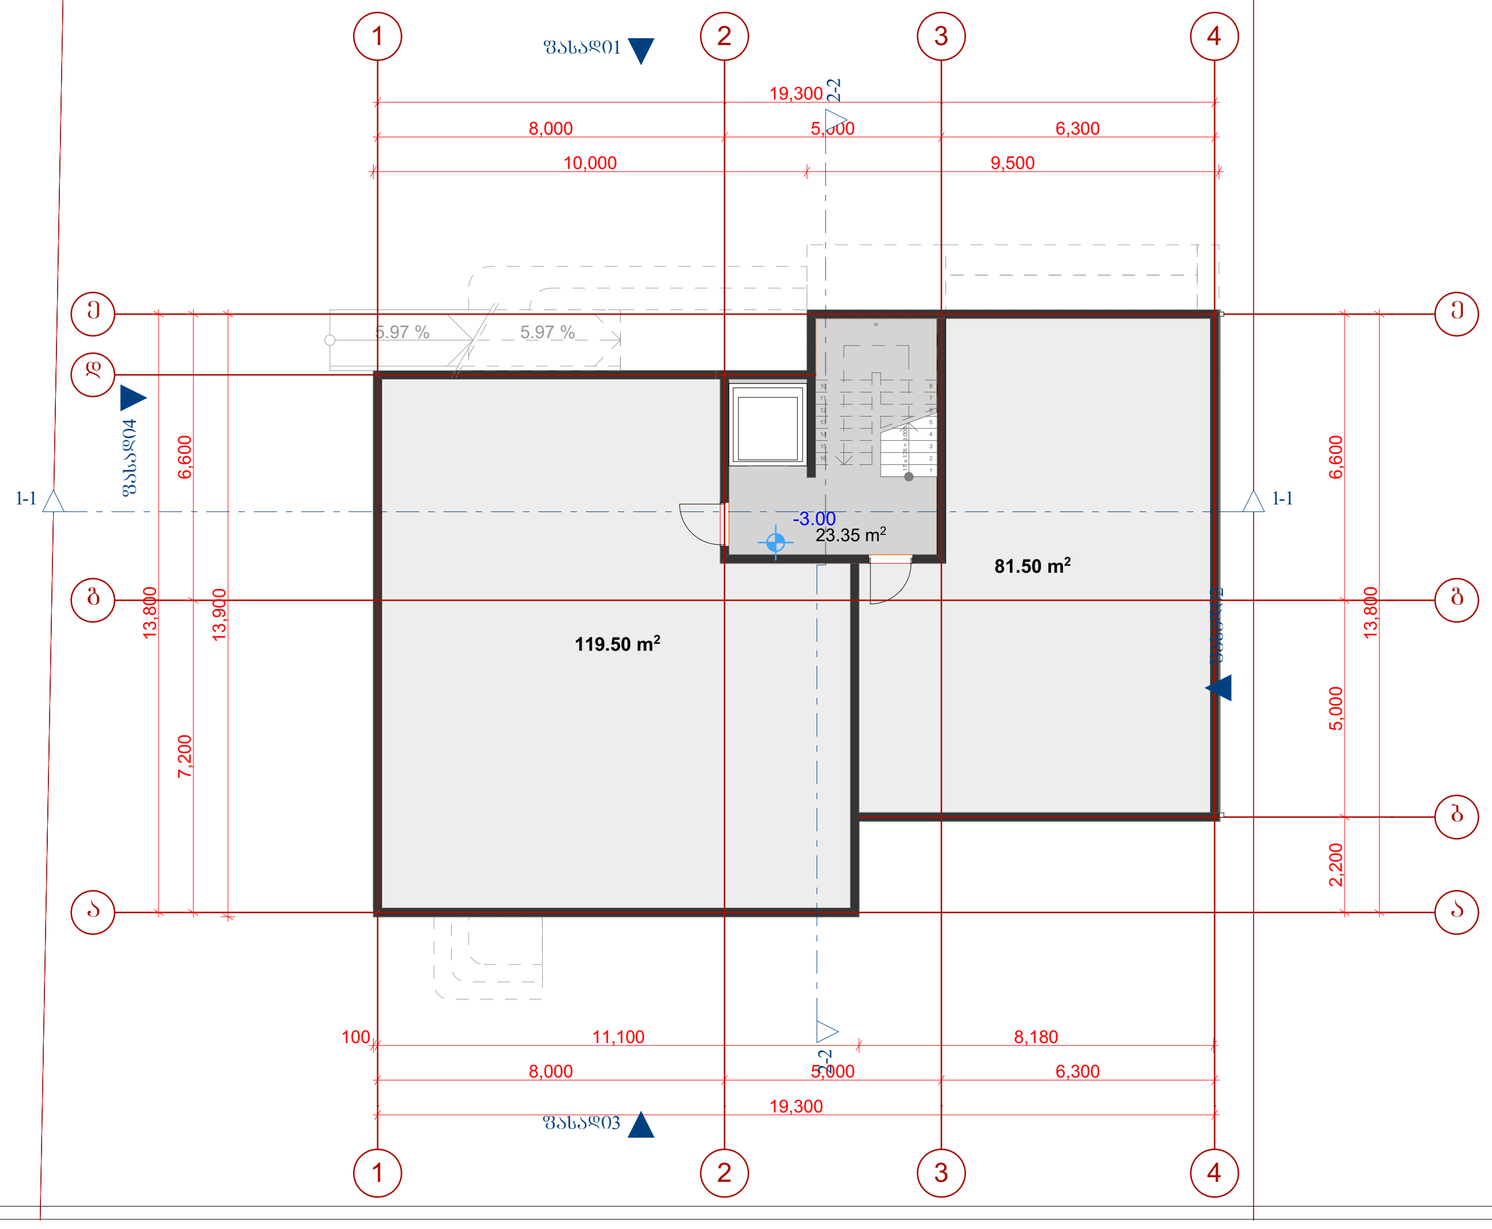

შენიშვნები

საერთო ფართი 224.4 მ²

მათ შორის:

სადარბაზო და კიბის უჯრედი 23.35 მ²

სარდაფის ფართობი 201.0 მ²

ექსპლიკაცია:


სარდაფის ფართობი 201.0 მ²

დამკვეთი CLIENT	შპს "მწვანე შპანი"	
პროექტი PROJECT	შპს "მწვანე სახლი"	
მისამართი ADDRESS	ქ. თბილისი,სოფელი ტაბახმელა ს/კ 81.02.03.989	
	გვარი	ხელმოწერა
დირექტორი	ლ. ხარატი	
პროექტის ავტორი	თ. ჩინჩალაძე	
დაამუშავა		

მწვანე სახლი

არქიტექტურული ნაწილი


მაშტაბი SCALE	თარიღი DATE OF ISSUE	12/2016
1:100	ნახაზი	DRVG.
	გეგმა: -3.00 ნიშნულზე	
სტადია STAGE	ფურც. PAGES	სულ ALL
	ფორმატი Layout Size	A2

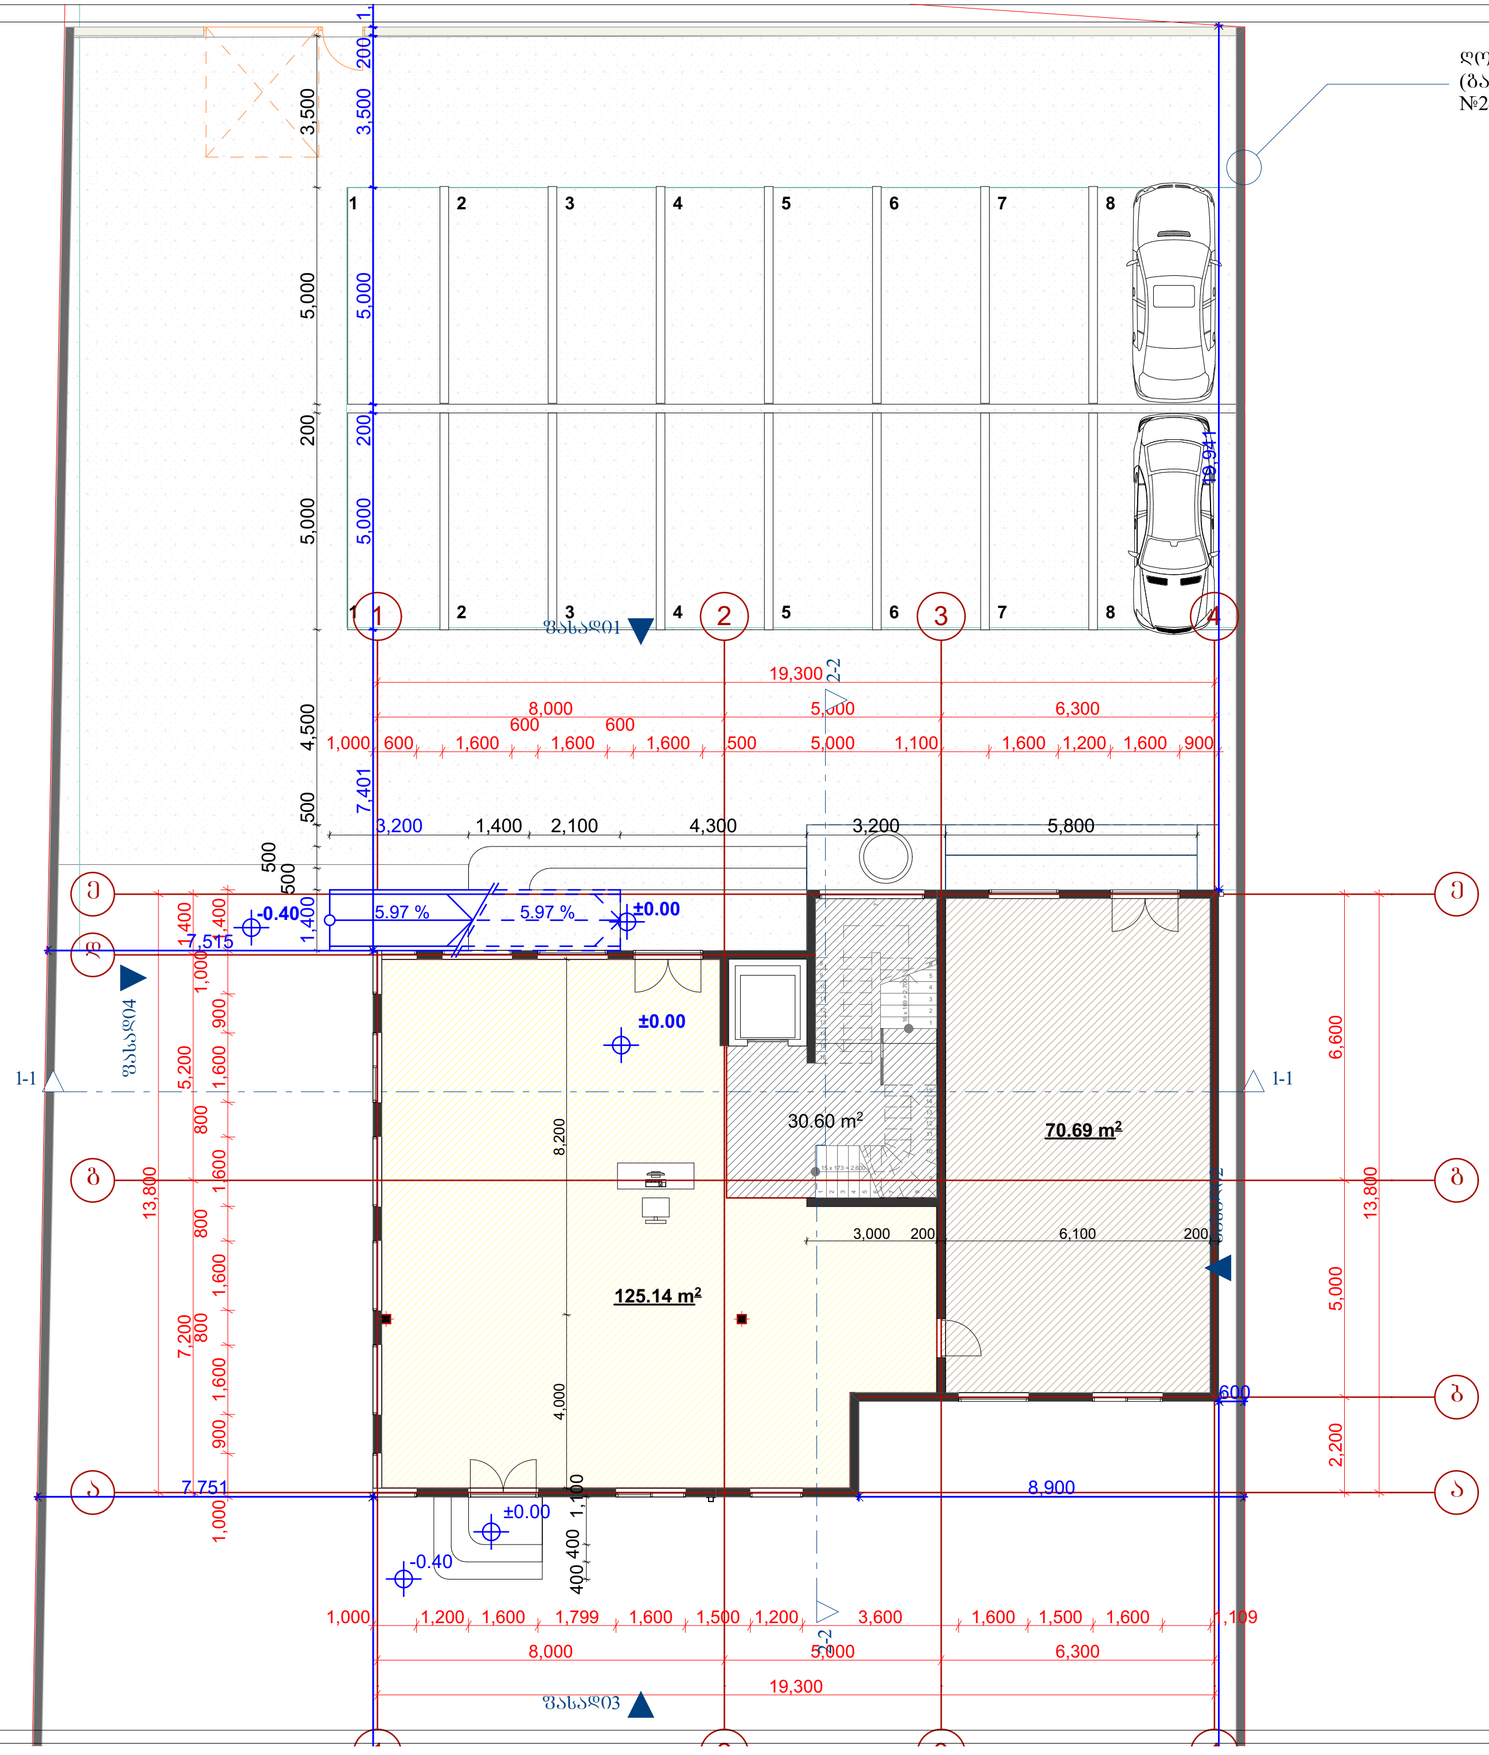

ტექ - ეკონომიკური მაჩვენებლები

K2-ის საანგარიშო ფართი ნიშნულზე - 240.7 მ²

მასშტაბი 1:250

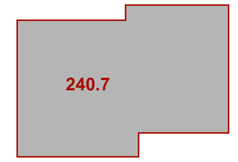

შენიშვნები

საერთო ფართი 226.4 მ²

მათ შორის:

კომერციული ფართი (ჰოლი) - 125.1 მ²
საწარმოო ფართობი - 70.7 მ²
სადარბაზო და კიბის უჯრედი 30.60 მ²

ექსპლიკაცია:

კომერციული ფართი (ჰოლი) - 125.1 მ²

საწარმოო ფართობი - 70.7 მ²


დამკვეთი CLIENT	შპს "მწვანე შპანი"
პროექტი PROJECT	შპს "მწვანე სახლი"
მისამართი ADDRESS	ქ. თბილისი,სოფელი ჭაბახმელა ს/კ 81.02.03.989

	გვარი	ხელმოწერა
დირექტორი	ლ. ხარატი	
პროექტის ავტორი	თ. ჩინჩალაძე	
დაამუშავა		

მწვანე სახლი

არქიტექტურული ნაწილი

მაშტაბი SCALE	თარიღი DATE OF ISSUE	12/2016
1:100	ნახაზი	DRVG.
	ბეჭმა: ±0.00 ნიშნულზე	
სტადია STAGE	ფურც. PAGES	სულ ALL
	ფორმატი Layout Size	A2

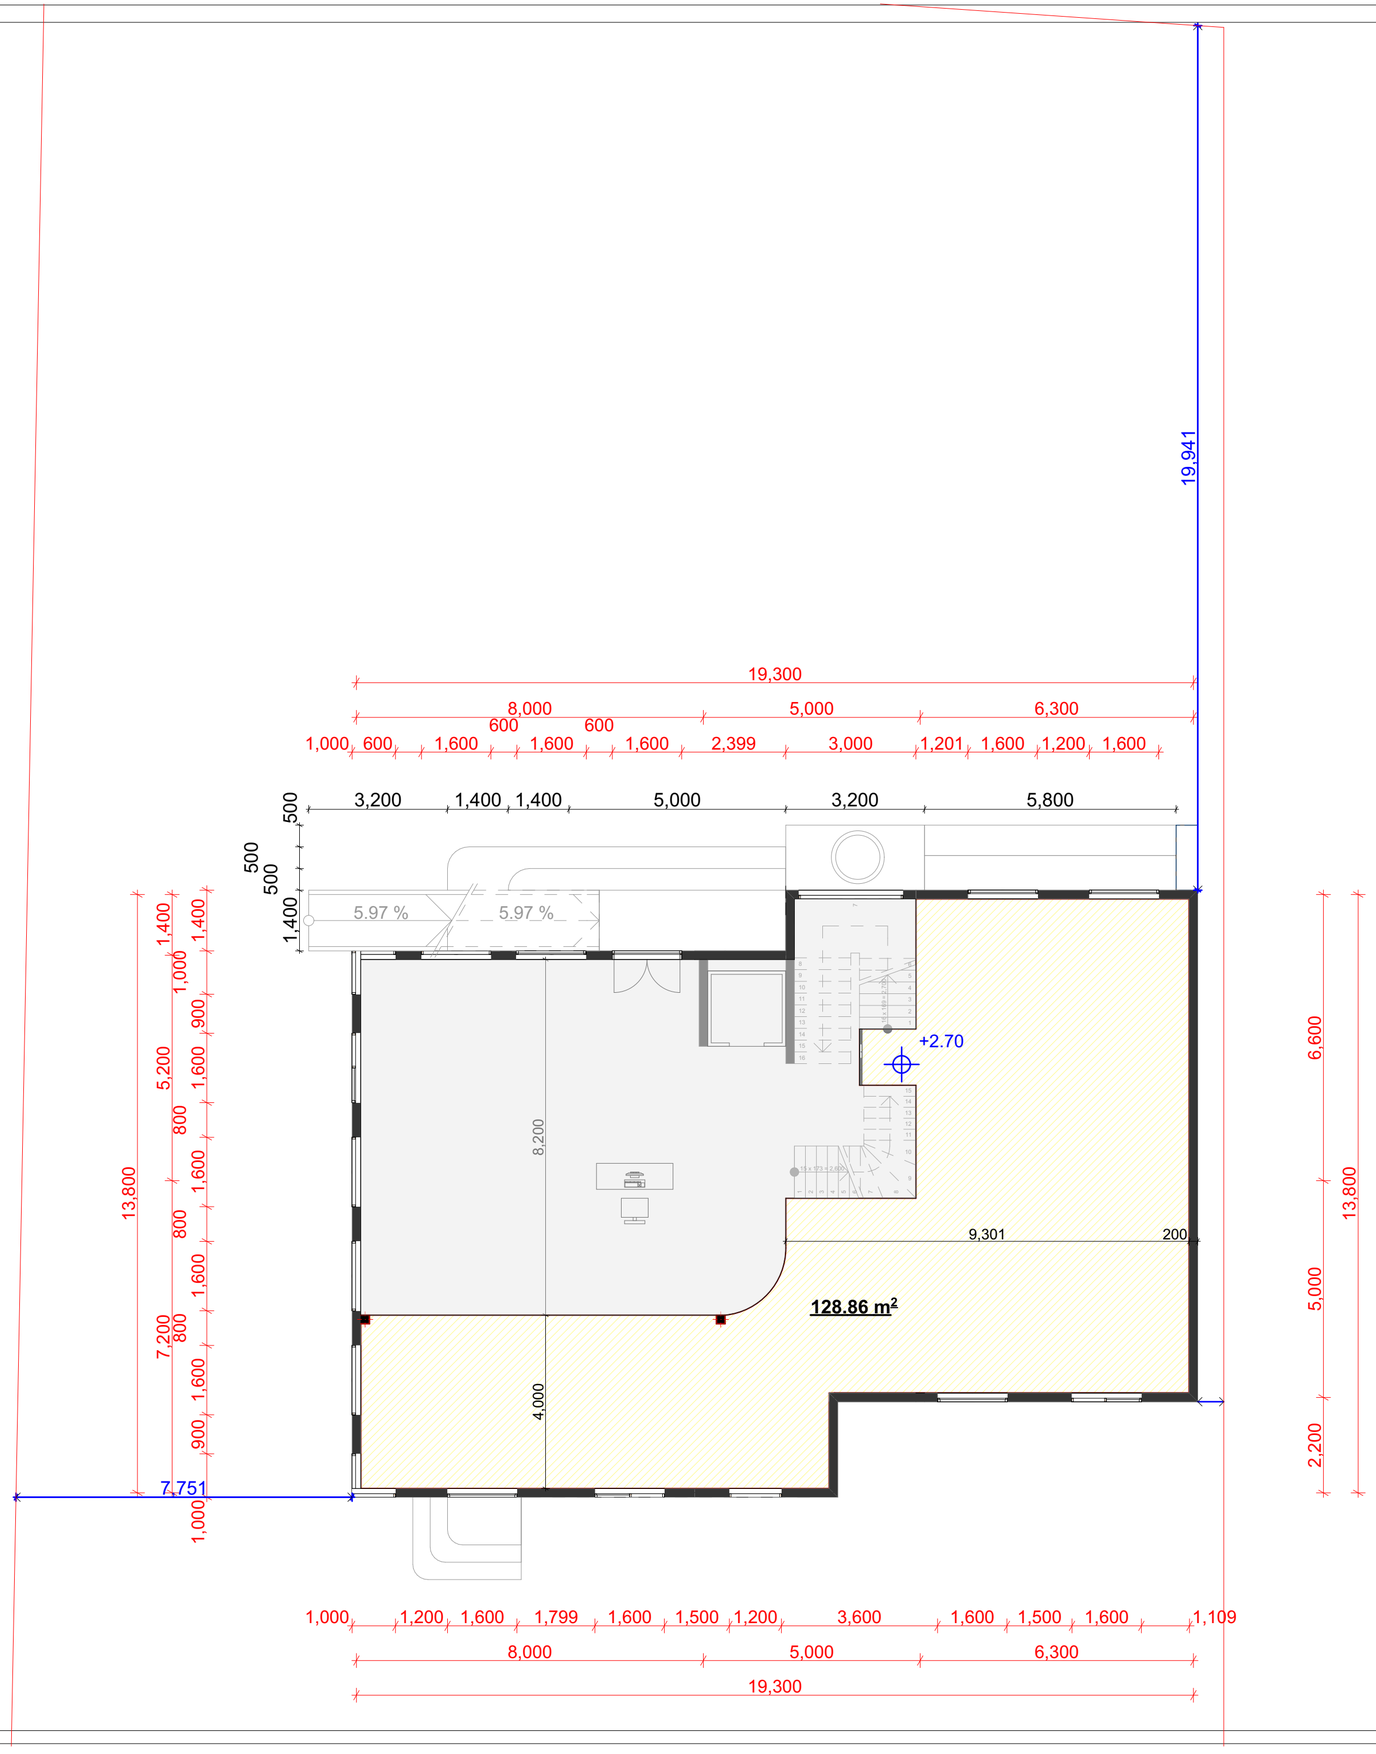

ტექ - ეკონომიკური მაჩვენებლები

შენიშვნები

ექსპლიკაცია:


კომერციული ფართი - 128.9 მ²

დამკვეთი CLIENT	შპს "მწვანე უბანი"	
პროექტი PROJECT	შპს "მწვანე სახლი"	
მისამართი ADDRESS	ქ. თბილისი,სოფელი ტაბახმელა ს/კ 81.02.03.989	
	გვარი	ხელმოწერა
დირექტორი	ლ. ხარატი	
პროექტის ავტორი	თ. ჩინჩალაძე	
დაამუშავა		

მწვანე სახლი

არქიტექტურული ნაწილი


მაშტაბი SCALE	თარიღი DATE OF ISSUE	12/2016
1:100	ნახაზი	DRVG.
	ანტრესოლის ბეჭმა: +2.70 ნიშნულზე	
სტადია STAGE	ფურც. PAGES	სულ ALL
	ფორმატი Layout Size	A2

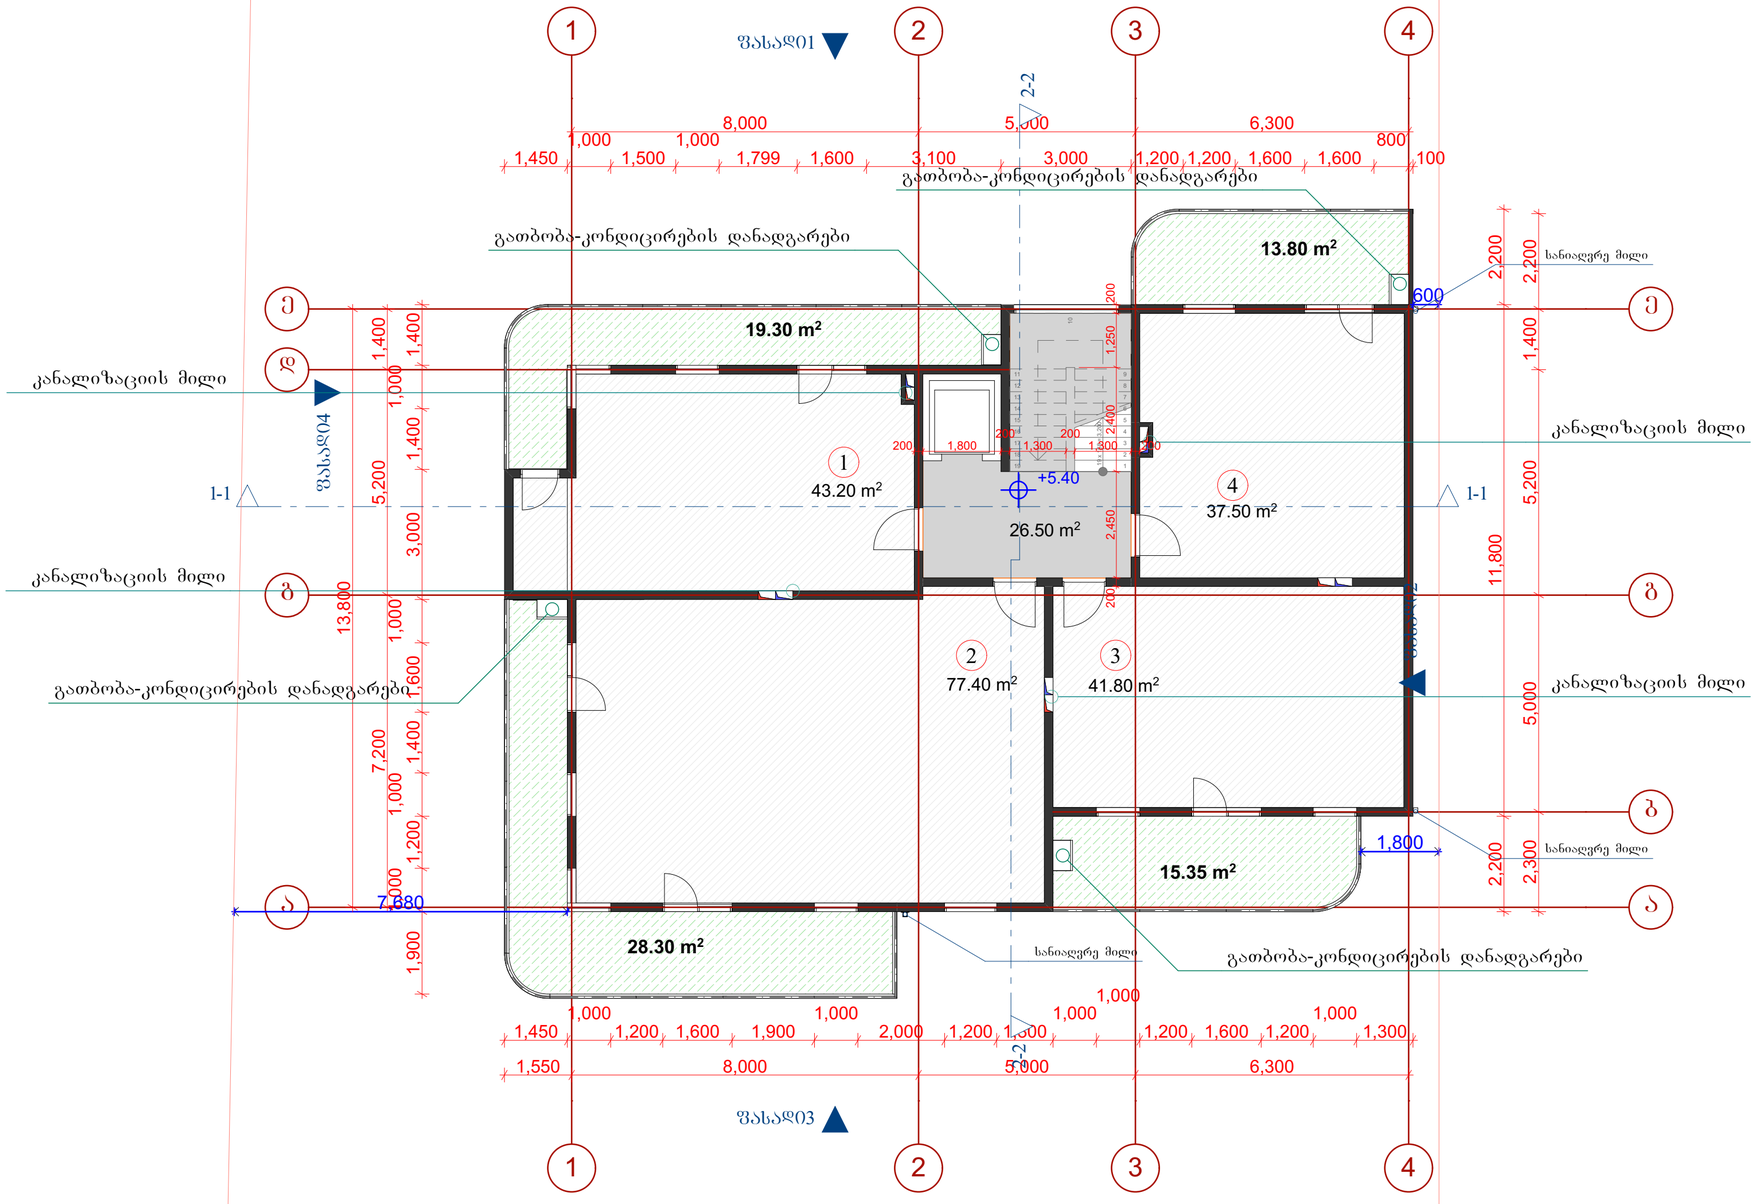

ტექ - ეკონომიკური მაჩვენებლები

K2-ის საანგარიშო ფართი ნიშნულზე - 245.1 მ²

მასშტაბი 1:250

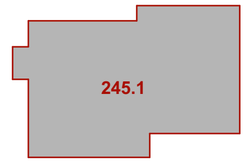

ტექ - ეკონომიკური მაჩვენებლები

საერთო ფართი 303.15 მ²

მათ შორის:

ნომრების ფართობი 199.9 მ²

საზაფხულო ფართობი 76.75 მ²

სადარბაზო და კიბის უჯრედი 26.50 მ²

ტექ - ეკონომიკური მაჩვენებლები

ნომრის ფართობი: 43.20 მ²
1 საზაფხულო ფართობი: 19.30 მ²
საერთო ფართობი - 62.50 მ²

ნომრის ფართობი: 77.40 მ²
2 საზაფხულო ფართობი: 28.30 მ²
საერთო ფართობი - 105.70 მ²

ნომრის ფართობი: 41.80 მ²
3 საზაფხულო ფართობი: 15.35 მ²
საერთო ფართობი - 57.15 მ²


ნომრის ფართობი: 37.50 მ²
4 საზაფხულო ფართობი: 13.80 მ²
საერთო ფართობი - 51.30 მ²

დამკვეთი CLIENT	შპს "მწვანე უბანი"	
პროექტი PROJECT	შპს "მწვანე სახლი"	
მისამართი ADDRESS	ქ. თბილისი,სოფელი ტაბახმელა ს/კ 81.02.03.989	
	გვარი	ხელმოწერა
დირექტორი	ლ. ხარატი	
პროექტის ავტორი	თ. ჩინჩალაძე	
დაამუშავა		

მწვანე სახლი

არქიტექტურული ნაწილი


მაშტაბი SCALE	თარიღი DATE OF ISSUE	12/2016
1:100	ნახაზი	DRVG.
	ბეჭმა: +5.40 ნიშნულზე	
სტადია STAGE	ფურც. PAGES	სულ ALL
	ფორმატი Layout Size	A2

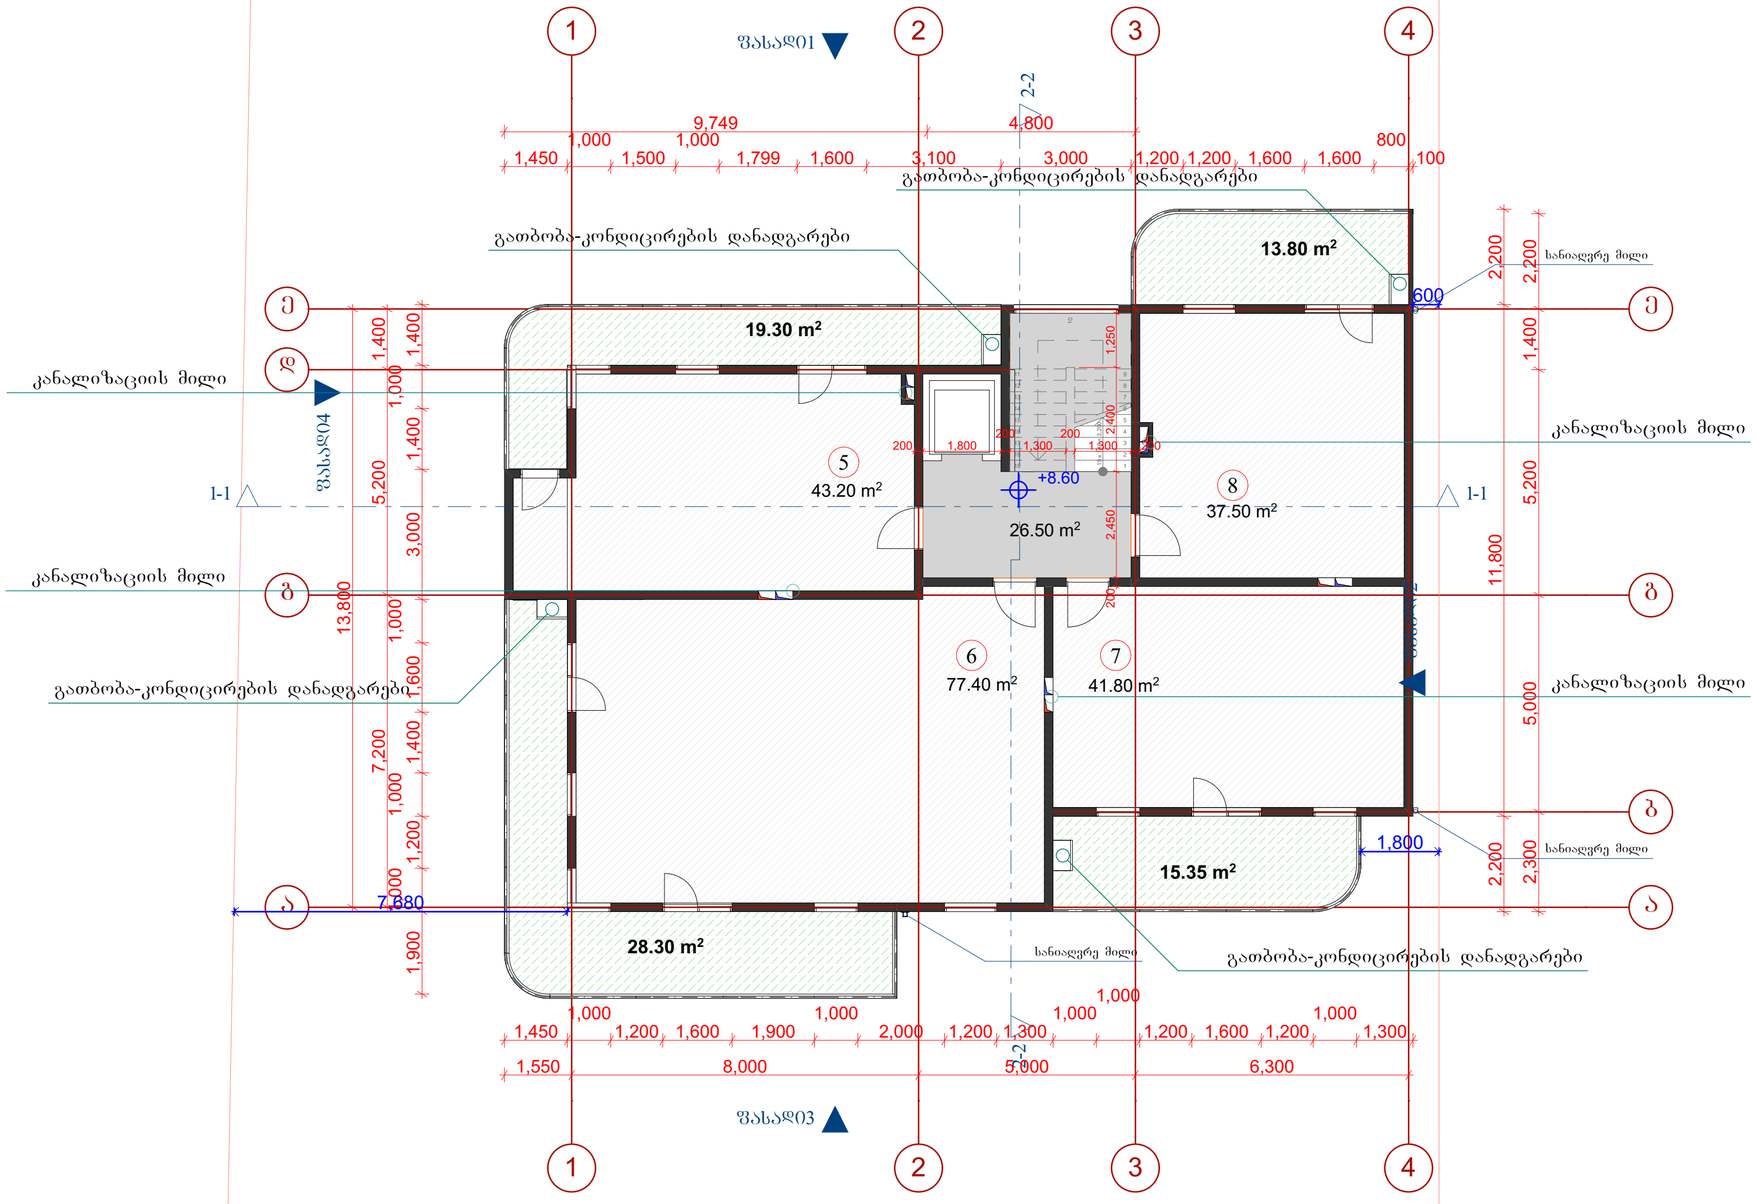

ტექ - ეკონომიკური მაჩვენებლები

K2-ის საანგარიშო ფართი ნიშნულზე - 245.1 მ²

მასშტაბი 1:250

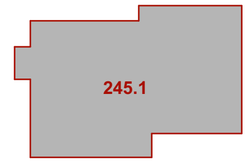

ტექ - ეკონომიკური მაჩვენებლები

საერთო ფართი 303.15 მ²

მათ შორის:

ნომრების ფართობი 199.9 მ²

საზაფხულო ფართობი 76.75 მ²

სადარბაზო და კიბის უჯრედი 26.50 მ²

ტექ - ეკონომიკური მაჩვენებლები

ნომრის ფართობი: 43.20 მ²
5 საზაფხულო ფართობი: 19.30 მ²
საერთო ფართობი - 62.50 მ²

ნომრის ფართობი: 77.40 მ²
6 საზაფხულო ფართობი: 28.30 მ²
საერთო ფართობი - 105.70 მ²

ნომრის ფართობი: 41.80 მ²
7 საზაფხულო ფართობი: 15.35 მ²
საერთო ფართობი - 57.15 მ²


ნომრის ფართობი: 37.50 მ²
8 საზაფხულო ფართობი: 13.80 მ²
საერთო ფართობი - 51.30 მ²

დამკვეთი CLIENT	შპს "მწვანე უბანი"	
პროექტი PROJECT	შპს "მწვანე სახლი"	
მისამართი ADDRESS	ქ. თბილისი,სოფელი ტაბახმელა ს/კ 81.02.03.989	
	გვარი	ხელმოწერა
დირექტორი	ლ. ხარატი	
პროექტის ავტორი	თ. ჩინჩალაძე	
დაამუშავა		

მწვანე სახლი

არქიტექტურული ნაწილი


მაშტაბი SCALE	თარიღი DATE OF ISSUE	12/2016
1:100	ნახაზი	DRVG.
	ბეჭმა: +8.60 ნიშნულზე	
სტადია STAGE	ფურც. PAGES	სულ ALL
	ფორმატი Layout Size	A2

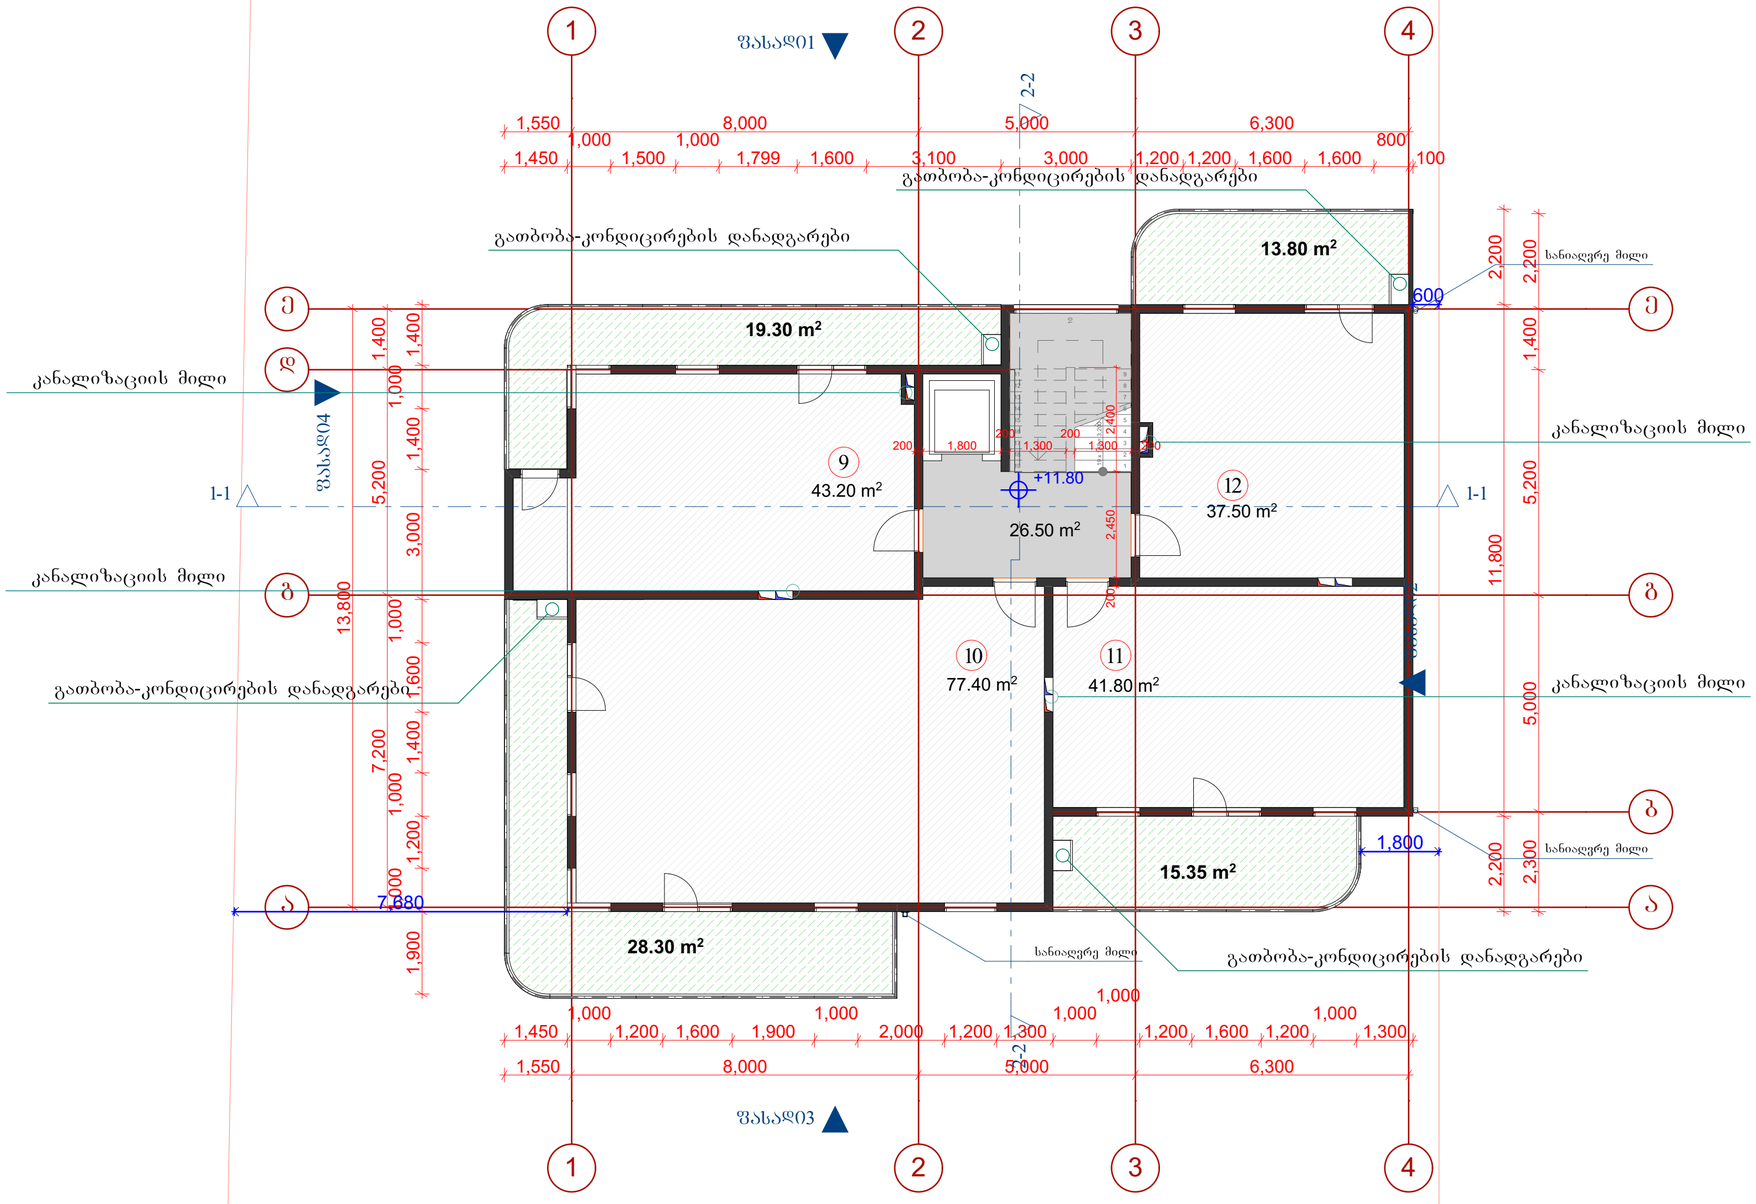

ტექ - ეკონომიკური მაჩვენებლები

K2-ის საანგარიშო ფართი ნიშნულზე - 245.1 მ²

მასშტაბი 1:250

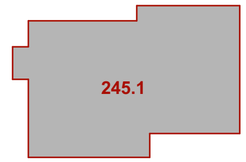

ტექ - ეკონომიკური მაჩვენებლები

საერთო ფართი 303.15 მ²

მათ შორის:

ნომრების ფართობი 199.9 მ²

საზაფხულო ფართობი 76.75 მ²

სადარბაზო და კიბის უჯრედი 26.50 მ²

ტექ - ეკონომიკური მაჩვენებლები

ნომრის ფართობი: 43.20 მ²
9 საზაფხულო ფართობი: 19.30 მ²
საერთო ფართობი - 62.50 მ²

ნომრის ფართობი: 77.40 მ²
10 საზაფხულო ფართობი: 28.30 მ²
საერთო ფართობი - 105.70 მ²

ნომრის ფართობი: 41.80 მ²
11 საზაფხულო ფართობი: 15.35 მ²
საერთო ფართობი - 57.15 მ²


ნომრის ფართობი: 37.50 მ²
12 საზაფხულო ფართობი: 13.80 მ²
საერთო ფართობი - 51.30 მ²

დამკვეთი CLIENT	შპს "მწვანე უბანი"	
პროექტი PROJECT	შპს "მწვანე სახლი"	
მისამართი ADDRESS	ქ. თბილისი,სოფელი ტაბახმელა ს/კ 81.02.03.989	
	გვარი	ხელმოწერა
დირექტორი	ლ. ხარატი	
პროექტის ავტორი	თ. ჩინჩალაძე	
დაამუშავა		

მწვანე სახლი

არქიტექტურული ნაწილი


მაშტაბი SCALE	თარიღი DATE OF ISSUE	12/2016
1:100	ნახაზი	DRVG.
	გეგმა: +11.80 ნიშნულზე	
სტადია STAGE	ფურც. PAGES	სულ ALL
	ფორმატი Layout Size	A2

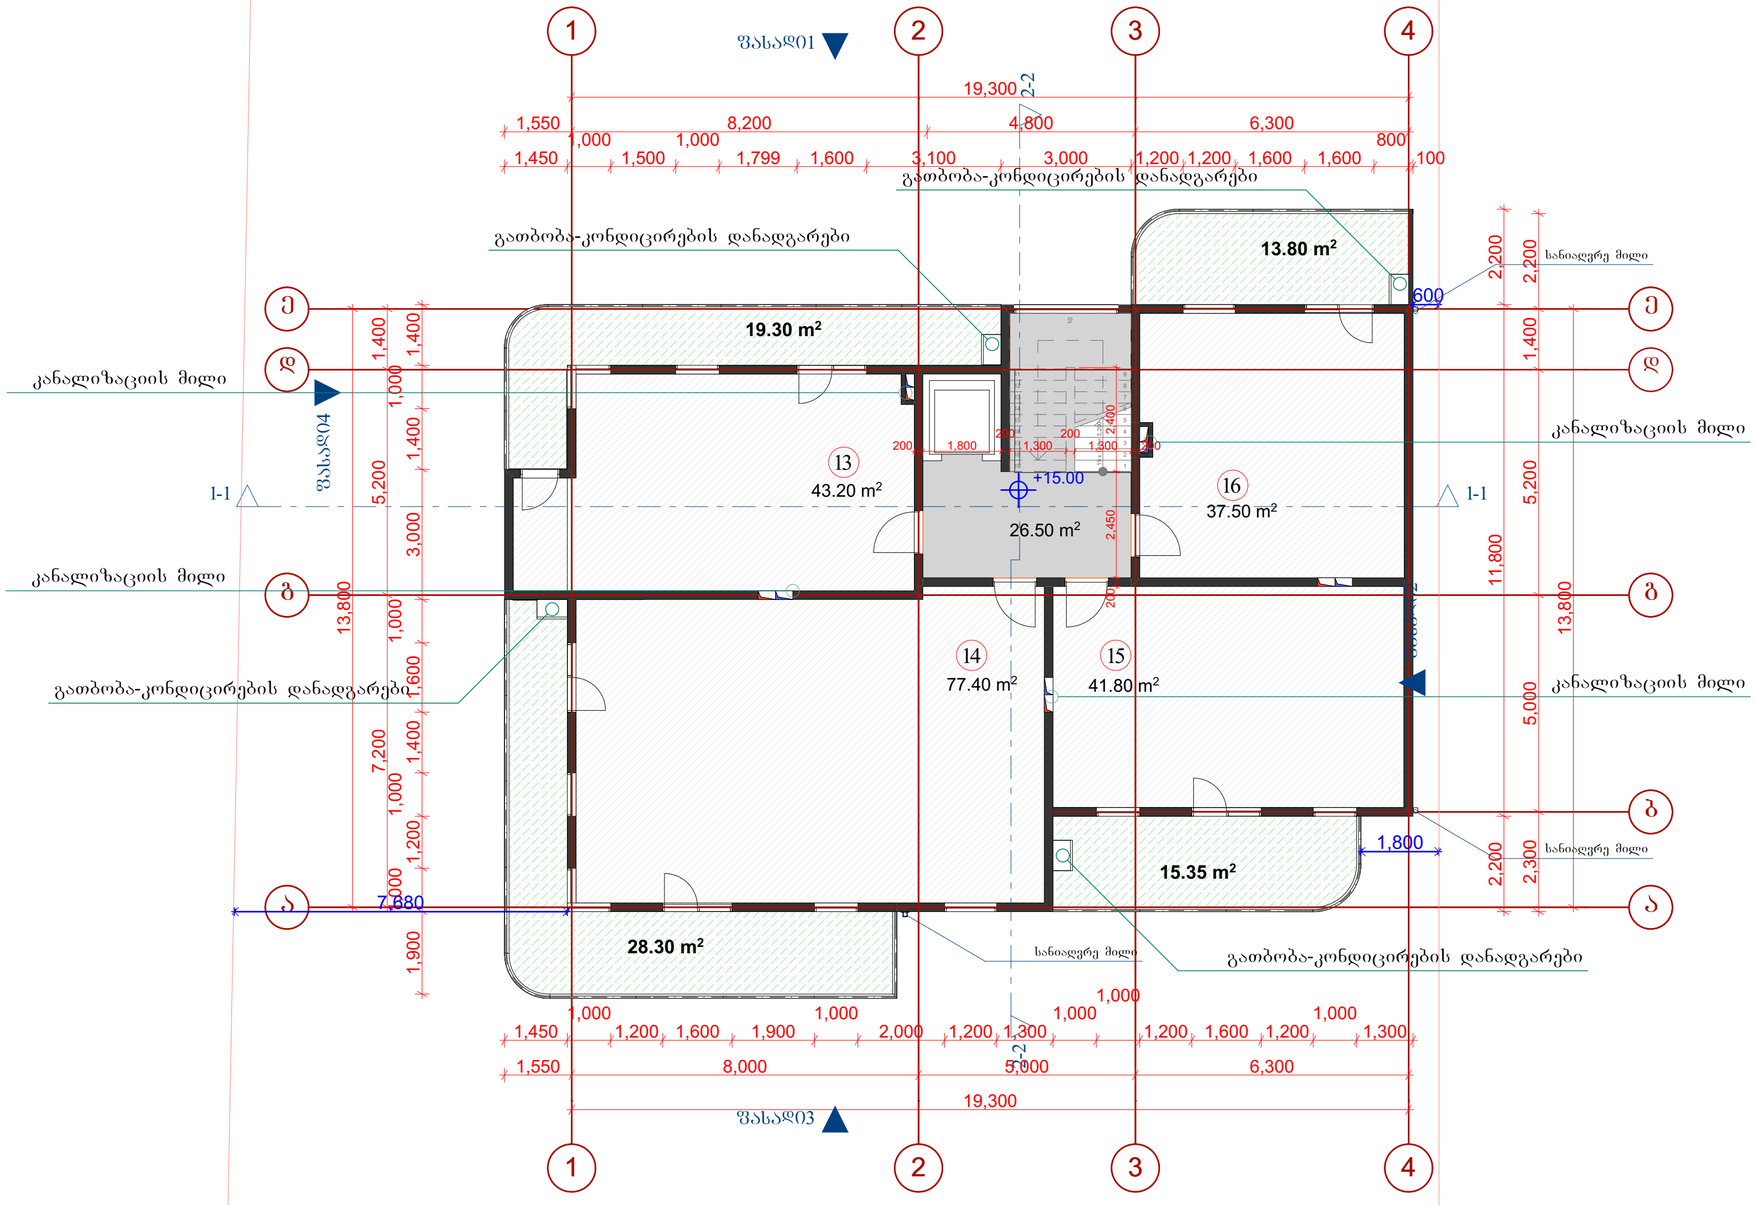

ტექ - ეკონომიკური მაჩვენებლები

K2-ის საანგარიშო ფართი ნიშნულზე - 245.1 მ²

მასშტაბი 1:250

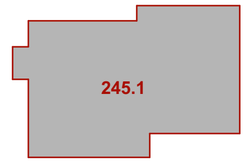

ტექ - ეკონომიკური მაჩვენებლები

საერთო ფართი 303.15 მ²

მათ შორის:

ნომრების ფართობი 199.9 მ²

საზაფხულო ფართობი 76.75 მ²

სადარბაზო და კიბის უჯრედი 26.50 მ²

ტექ - ეკონომიკური მაჩვენებლები

ნომრის ფართობი: 43.20 მ²
13 საზაფხულო ფართობი: 19.30 მ²
საერთო ფართობი - 62.50 მ²

ნომრის ფართობი: 77.40 მ²
14 საზაფხულო ფართობი: 28.30 მ²
საერთო ფართობი - 105.70 მ²

ნომრის ფართობი: 41.80 მ²
15 საზაფხულო ფართობი: 15.35 მ²
საერთო ფართობი - 57.15 მ²


ნომრის ფართობი: 37.50 მ²
16 საზაფხულო ფართობი: 13.80 მ²
საერთო ფართობი - 51.30 მ²

დამკვეთი CLIENT	შპს "მწვანე უბანი"	
პროექტი PROJECT	შპს "მწვანე სახლი"	
მისამართი ADDRESS	ქ. თბილისი,სოფელი ტაბახმელა ს/კ 81.02.03.989	
	გვარი	ხელმოწერა
დირექტორი	ლ. ხარატი	
პროექტის ავტორი	თ. ჩინჩალაძე	
დაამუშავა		

მწვანე სახლი

არქიტექტურული ნაწილი


მაშტაბი SCALE	თარიღი DATE OF ISSUE	12/2016
1:100	ნახაზი	DRVG.
	ბეჭმა: +15.00 ნიშნულზე	
სტადია STAGE	ფურც. PAGES	სულ ALL
	ფორმატი Layout Size	A2

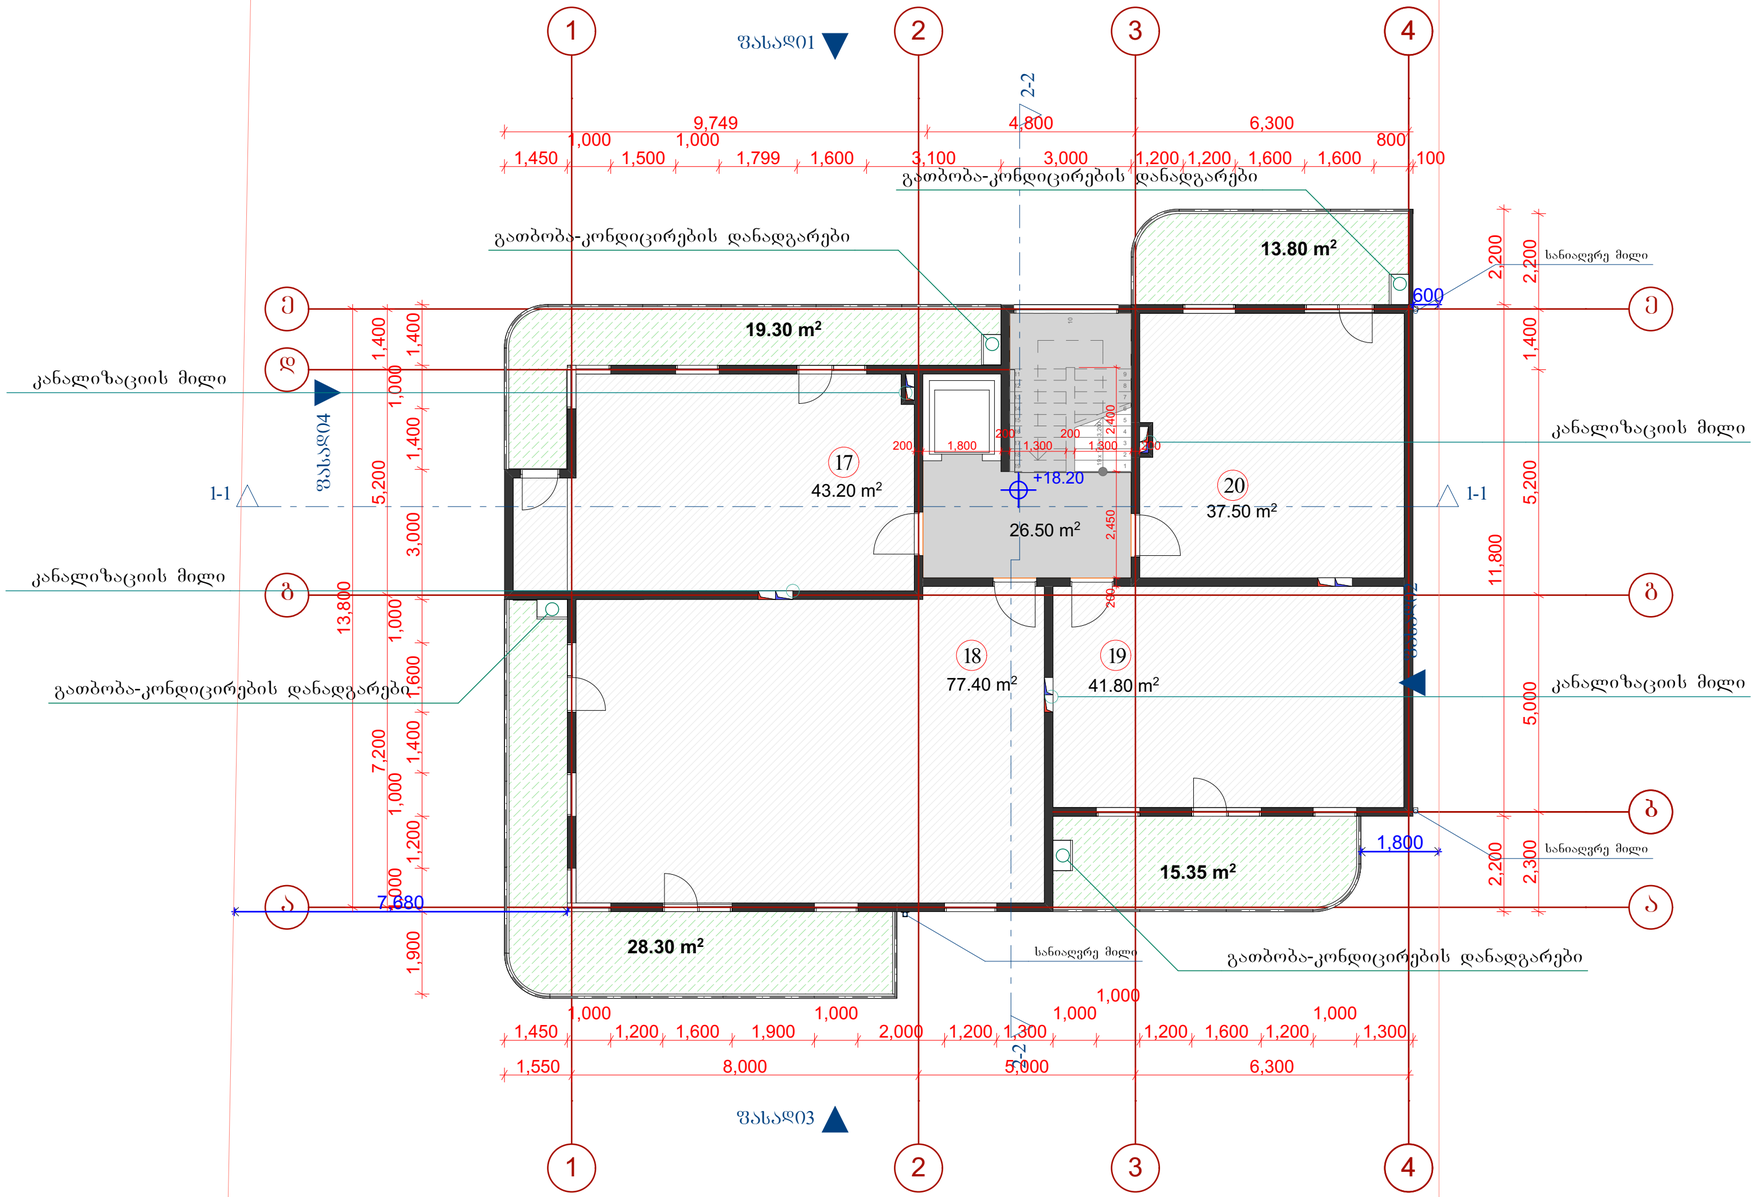

ტექ - ეკონომიკური მაჩვენებლები

K2-ის საანგარიშო ფართი ნიშნულზე - 245.1 მ²

მასშტაბი 1:250

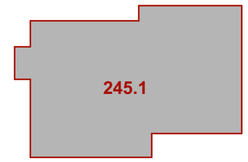

ტექ - ეკონომიკური მაჩვენებლები

საერთო ფართი 303.15 მ²

მათ შორის:

ნომრების ფართობი 199.9 მ²

საზაფხულო ფართობი 76.75 მ²

სადარბაზო და კიბის უჯრედი 26.50 მ²

ტექ - ეკონომიკური მაჩვენებლები

ნომრის ფართობი: 43.20 მ²
17 საზაფხულო ფართობი: 19.30 მ²
საერთო ფართობი - 62.50 მ²

ნომრის ფართობი: 77.40 მ²
18 საზაფხულო ფართობი: 28.30 მ²
საერთო ფართობი - 105.70 მ²

ნომრის ფართობი: 41.80 მ²
19 საზაფხულო ფართობი: 15.35 მ²
საერთო ფართობი - 57.15 მ²


ნომრის ფართობი: 37.50 მ²
20 საზაფხულო ფართობი: 13.80 მ²
საერთო ფართობი - 51.30 მ²

დამკვეთი CLIENT	შპს "მწვანე უბანი"	
პროექტი PROJECT	შპს "მწვანე სახლი"	
მისამართი ADDRESS	ქ. თბილისი,სოფელი ტაბახმელა ს/კ 81.02.03.989	
	გვარი	ხელმოწერა
დირექტორი	ლ. ხარატი	
პროექტის ავტორი	თ. ჩინჩალაძე	
დაამუშავა		

მწვანე სახლი

არქიტექტურული ნაწილი


მაშტაბი SCALE	თარიღი DATE OF ISSUE	12/2016
1:100	ნახაზი	DRVG.
	გეგმა: +18.20 ნიშნულზე	
სტადია STAGE	ფურც. PAGES	სულ ALL
	ფორმატი Layout Size	A2

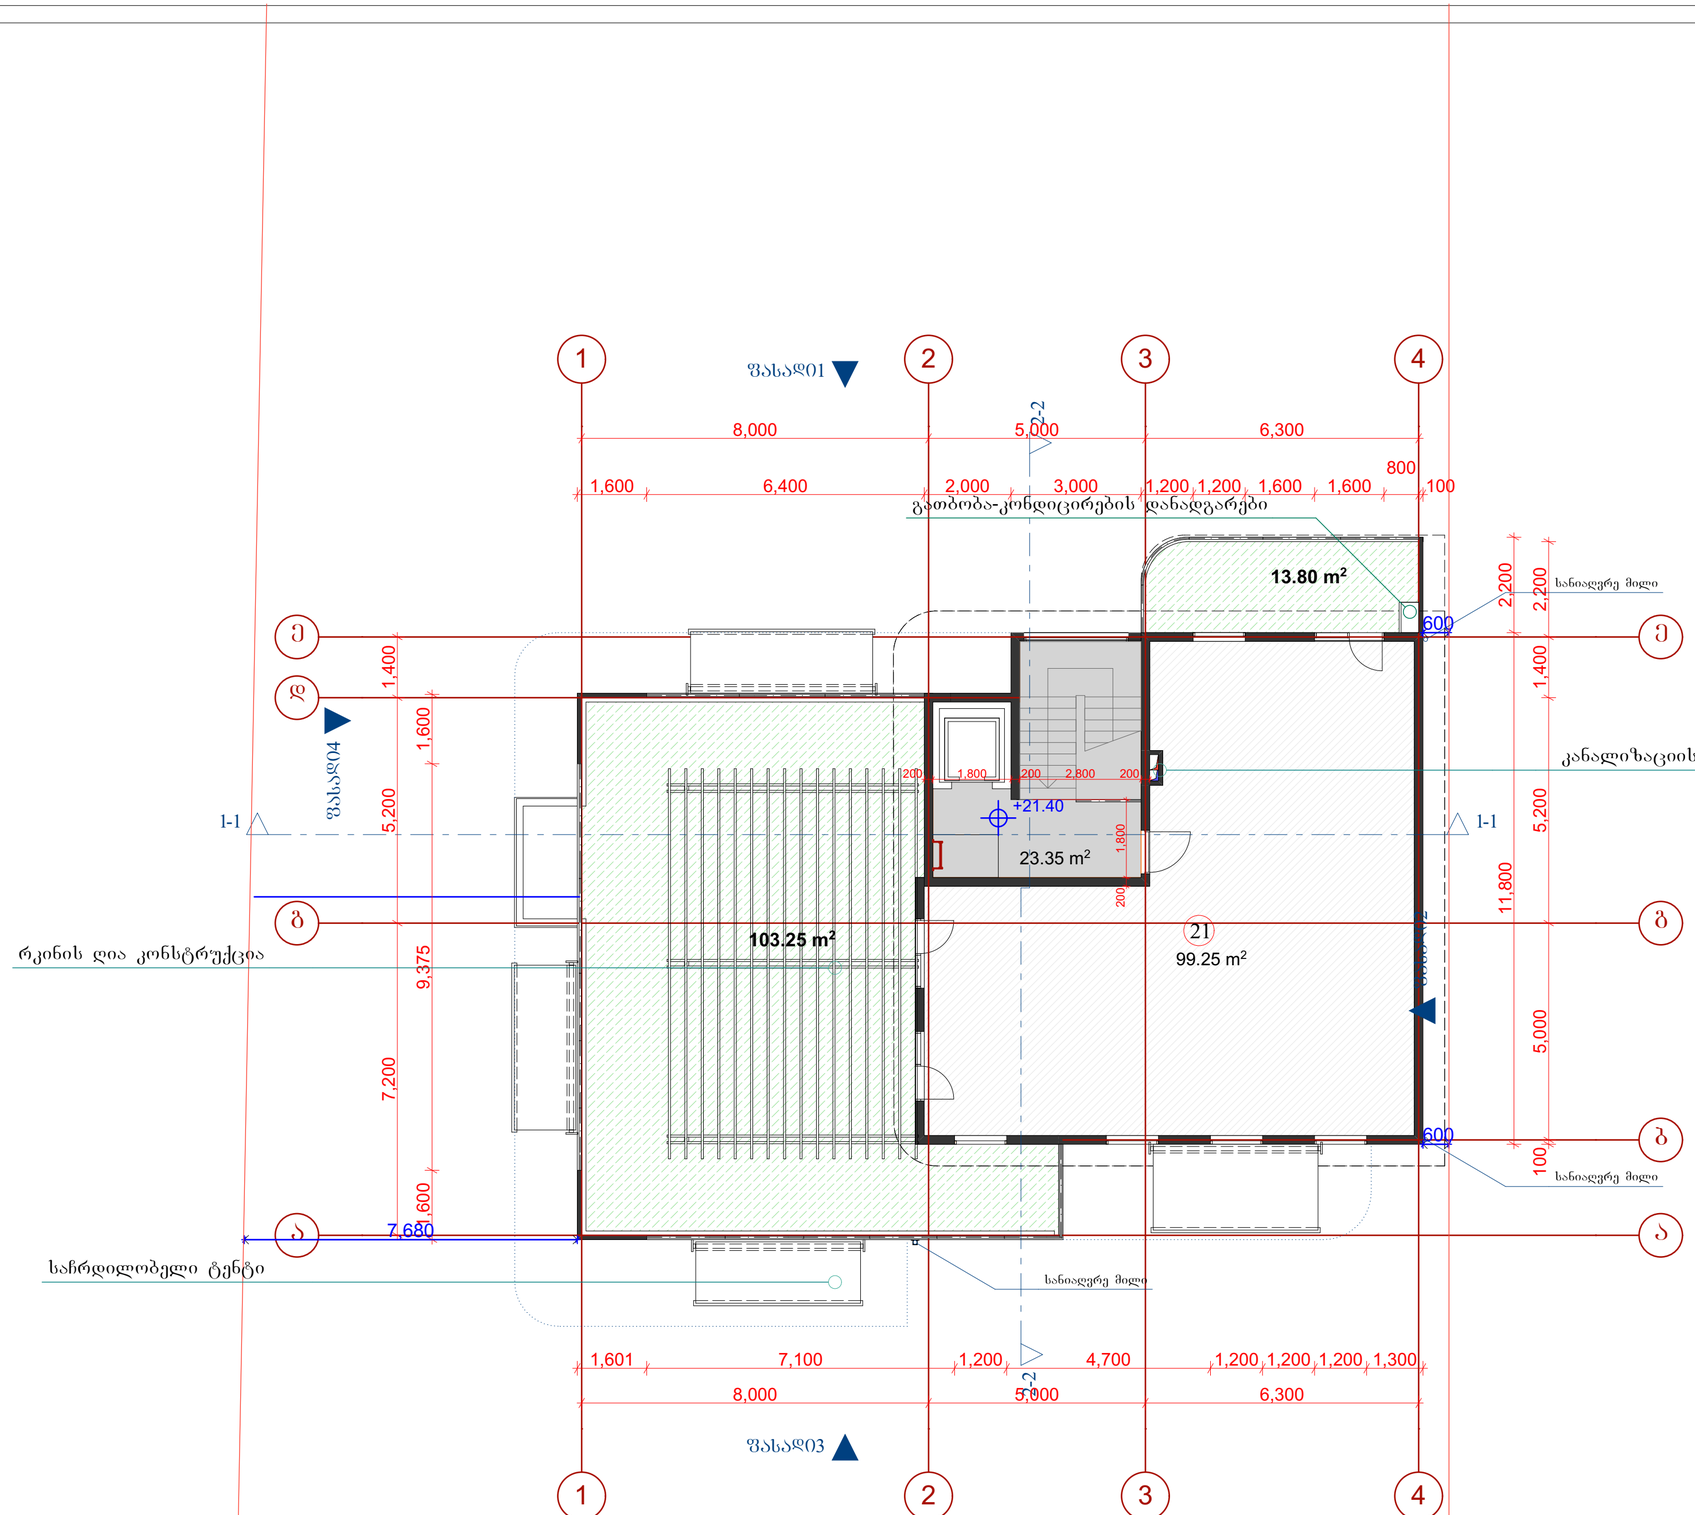

ტექ - ეკონომიკური მაჩვენებლები

K2-ის საანგარიშო ფართი ნიშნულზე - 134.1 მ²

მასშტაბი 1:250

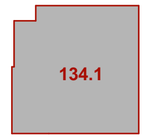

ტექ - ეკონომიკური მაჩვენებლები

საერთო ფართი 239.7 მ²

მათ შორის:

ნომრის ფართობი 99.25 მ²

საზაფხულო ფართობი 117.05 მ²

სადარბაზო და კიბის უჯრედი 23.4 მ²

ტექ - ეკონომიკური მაჩვენებლები

ნომრის ფართობი: 99.25 მ²

21 საზაფხულო ფართობი: 117.05 მ²


საერთო ფართობი - 216.30 მ²

დამკვეთი CLIENT	შპს "მწვანე შუბანი"	
პროექტი PROJECT	შპს "მწვანე სახლი"	
მისამართი ADDRESS	ქ. თბილისი,სოფელი ტაბახმელა ს/კ 81.02.03.989	
	გვარი	ხელმოწერა
დირექტორი	ლ. ხარატი	
პროექტის ავტორი	თ. ჩინჩალაძე	
დაამუშავა		

მწვანე სახლი

არქიტექტურული ნაწილი

მაშტაბი SCALE	თარიღი DATE OF ISSUE	12/2016
1:100	ნახაზი	DRVG.
	ბეჭმა: +21.40 ნიშნულზე	
სტადია STAGE	ფურც. PAGES	სულ ALL
	ფორმატი Layout Size	A2

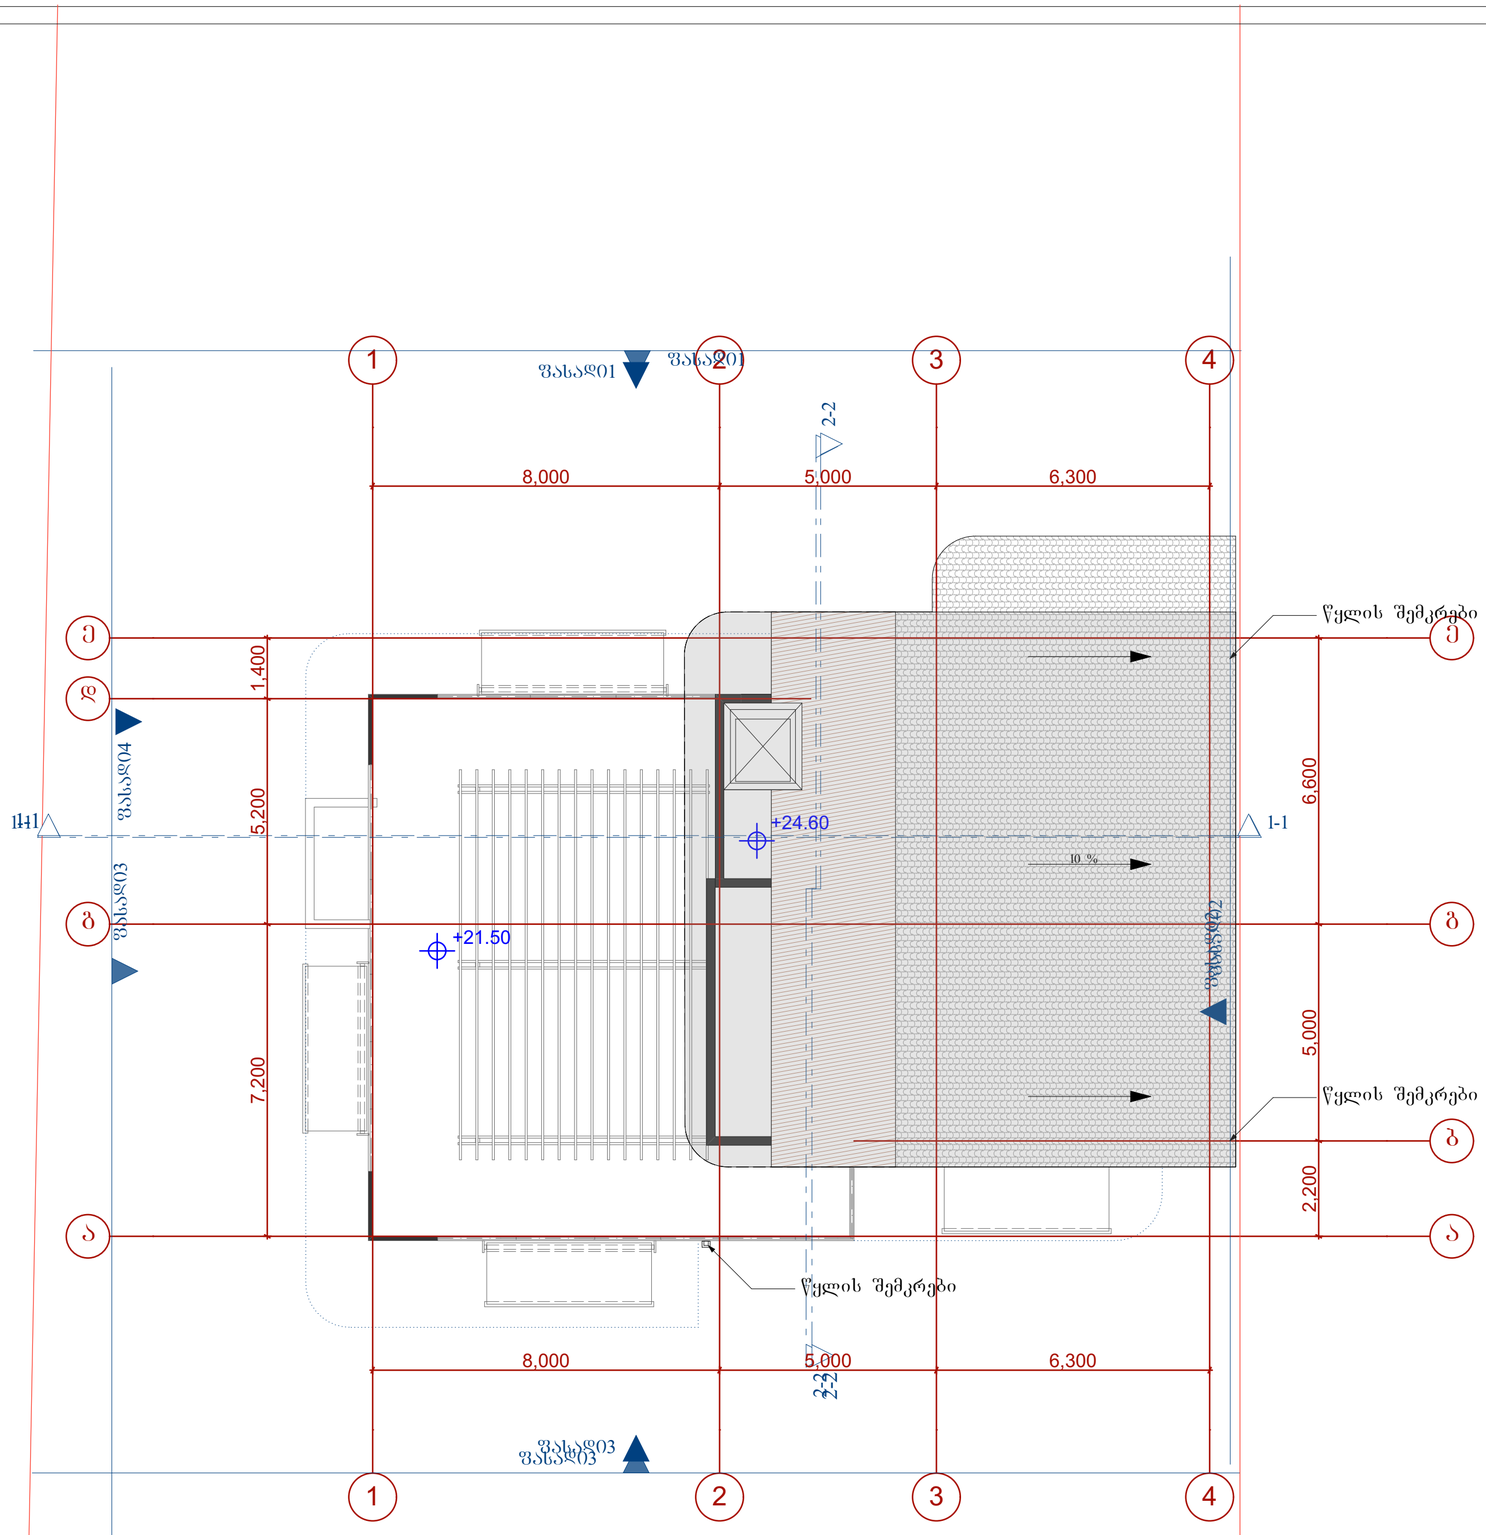

ტექ - ეკონომიკური მაჩვენებლები

შენიშვნები

შენიშვნები

დამკვეთი CLIENT	შპს "მწვანე უბანი"	
პროექტი PROJECT	შპს "მწვანე სახლი"	
მისამართი ADDRESS	ქ. ონი ლესელიძის ქუჩა ტაბახმელა ს/კ 81.02.03.989	
	გვარი	ხელმოწერა
დირექტორი	ლ. ხარატი	
პროექტის ავტორი	თ. ჩინჩალაძე	
დაამუშავა		

მწვანე სახლი

არქიტექტურული ნაწილი

მასშტაბი SCALE	თარიღი DATE OF ISSUE	12/2016
1:100	ნახაზი	DRVG.
	სახურავის გეგმა	
სტადია STAGE	ფურც. PAGES	სულ ALL
	ფორმატი Layout Size	A2