
800/0.40 =2000 სმ

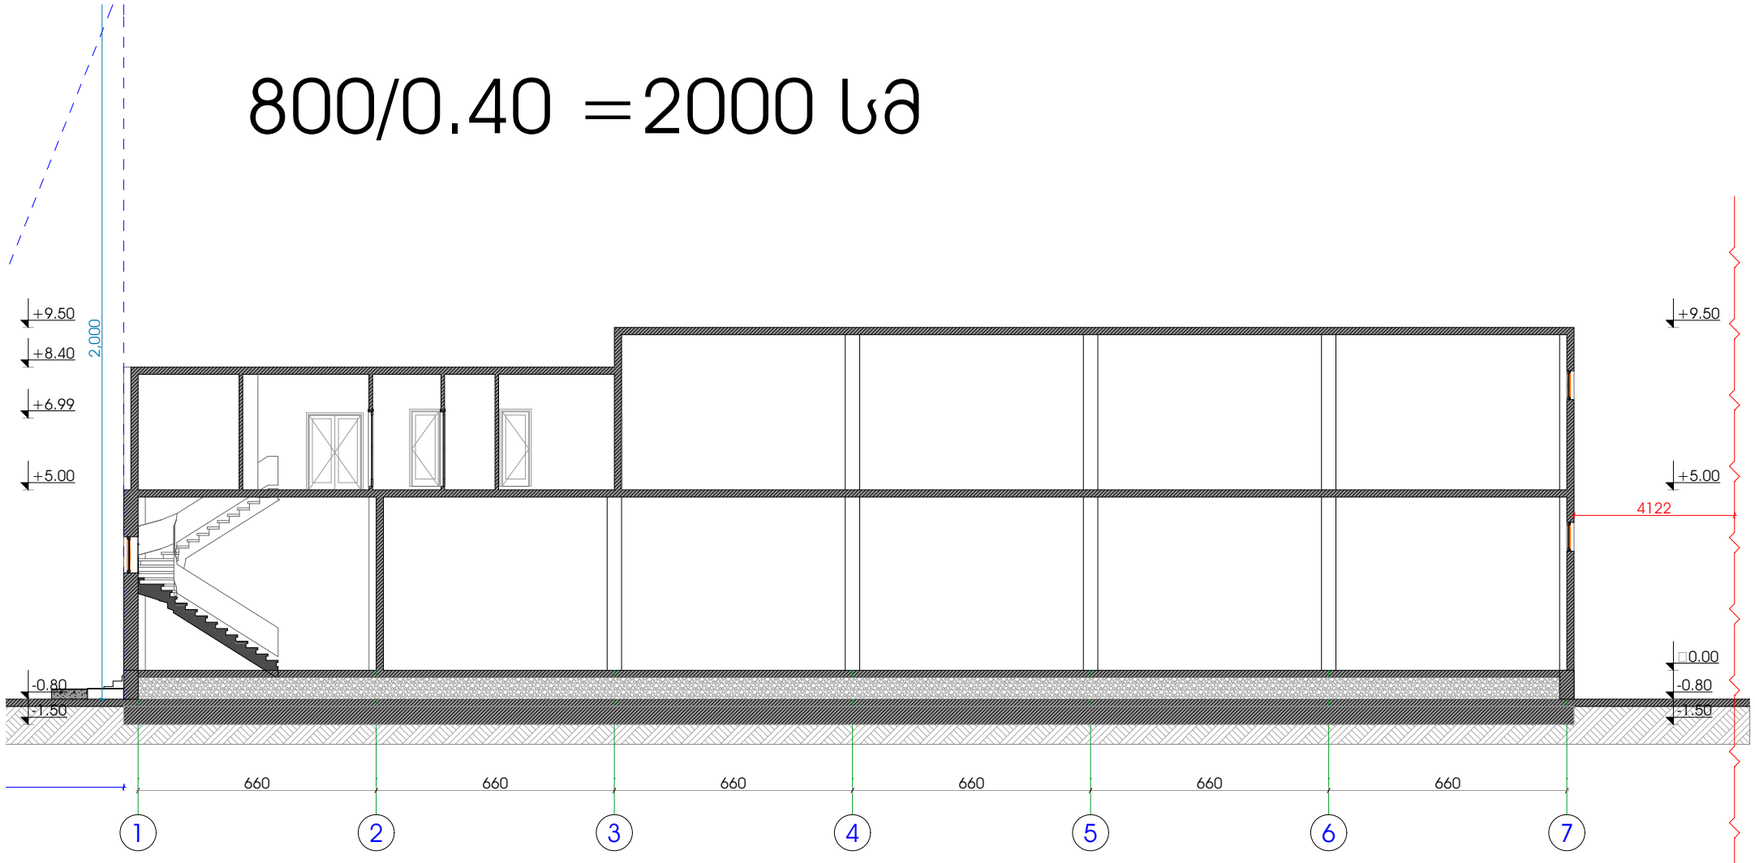

ექსპლიკაცია

ნახაზის სახელწოდება:

საწყობის არქიტექტურული პროექტი


ობიექტის მის:

ქ.თბილისი, სოფელი დიდი ლილო

ჩრილი 1-1

დირექტორი		ვ.გაი
არქიტექტორი		ვ.გაი
არქიტექტორი		რევაზ შარაშიძე
დამკვეთი		ნანა ბასილია
მასშტაბი	შემსრულები	თარიღი
1:200		2016 წ

შ.პ.ს პირველწყარო

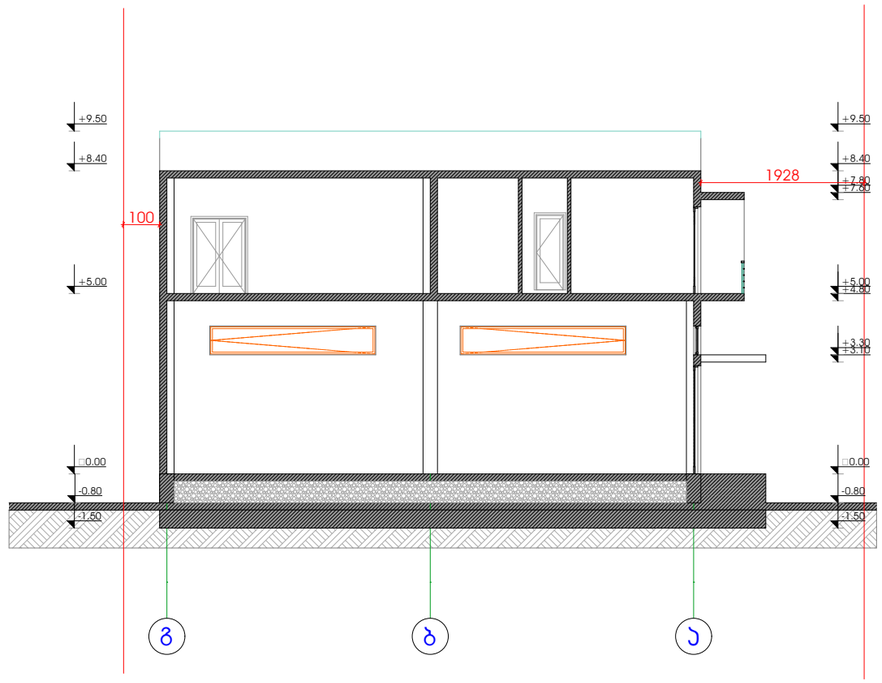

ექსპლიკაცია

ნახაზის სახელწოდება:

საწყობის არქიტექტურული პროექტი

ობიექტის მის:

ქ.თბილისი, სოფელი დიდი ლილო

ჩრილი 2-2

დირექტორი		ვ.გაი
არქიტექტორი		ვ.გაი
არქიტექტორი		რევაზ შარაშიძე
დამკვეთი		ნანა ბასილია
მასშტაბი	ფორმატი	თარიღი
1:200		2016 წ

შ.პ.ს პირველწყარო