ჭრილი 2-2

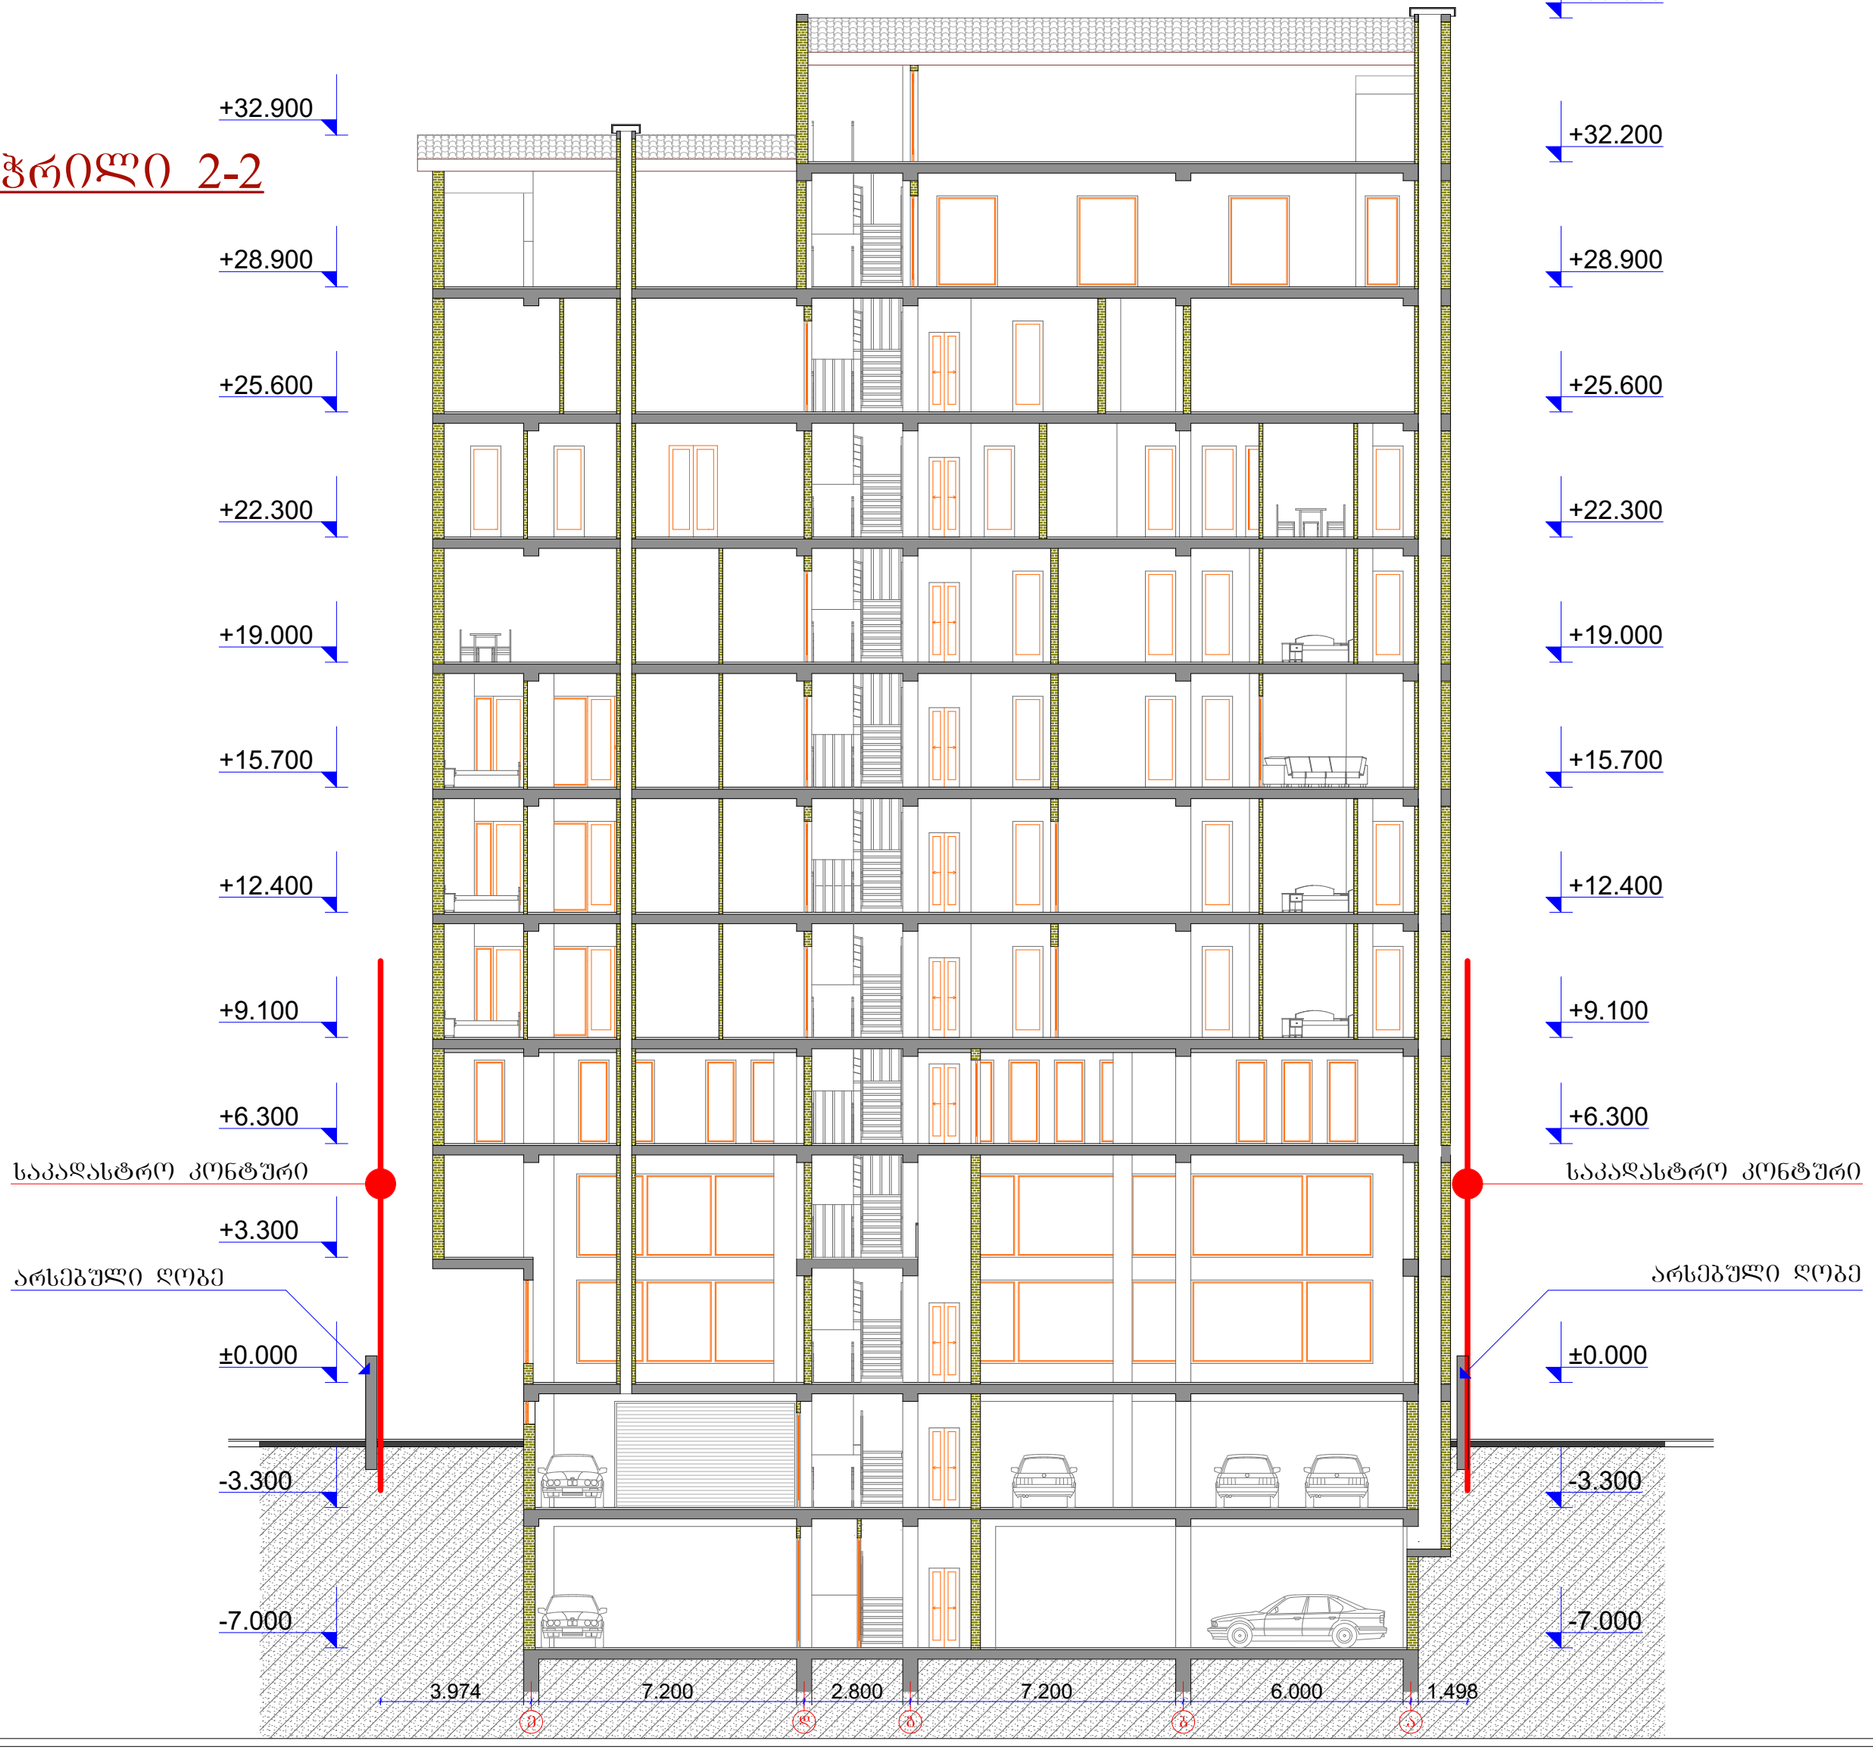

202451630 MALUGI

დამკვეთი	შპს „ჩემი სახლი„ მრავალბინიანი საცხოვრებელი კორპუსი
საპროექტო ობიექტის მისამართი	ქ. თბილისი, საბურთალოს რ-ნი, საირმის ქ. №41-43, შმიდტის ქ. №58-60

დირექტორი	გ. მეგრელიშვილი	
პრ. ავტორი	გ. მეგრელიშვილი	
შეასრულა	გ. მეგრელიშვილი	
	ნ. გოგეჭკორია	
	გ. კოპაძე	
კონსტრუქტორი	მ. მექვაბიშვილი	

„ბ„ ბლოკის ჭრილი ე-ა ღერძებში

ფორმატი	სტადია	ფურც.	თარიღი	მასშტაბი
A-3	მპ.	№18	06.12.16.	1:150

K_2 = 3 029.7 m²

შ.პ.ს. "მალუგი"

თბილისი, ფოცხვერაშვილის ქუჩა №16
ტელ: +995 5 71 973 000

ჭრილი 1-1

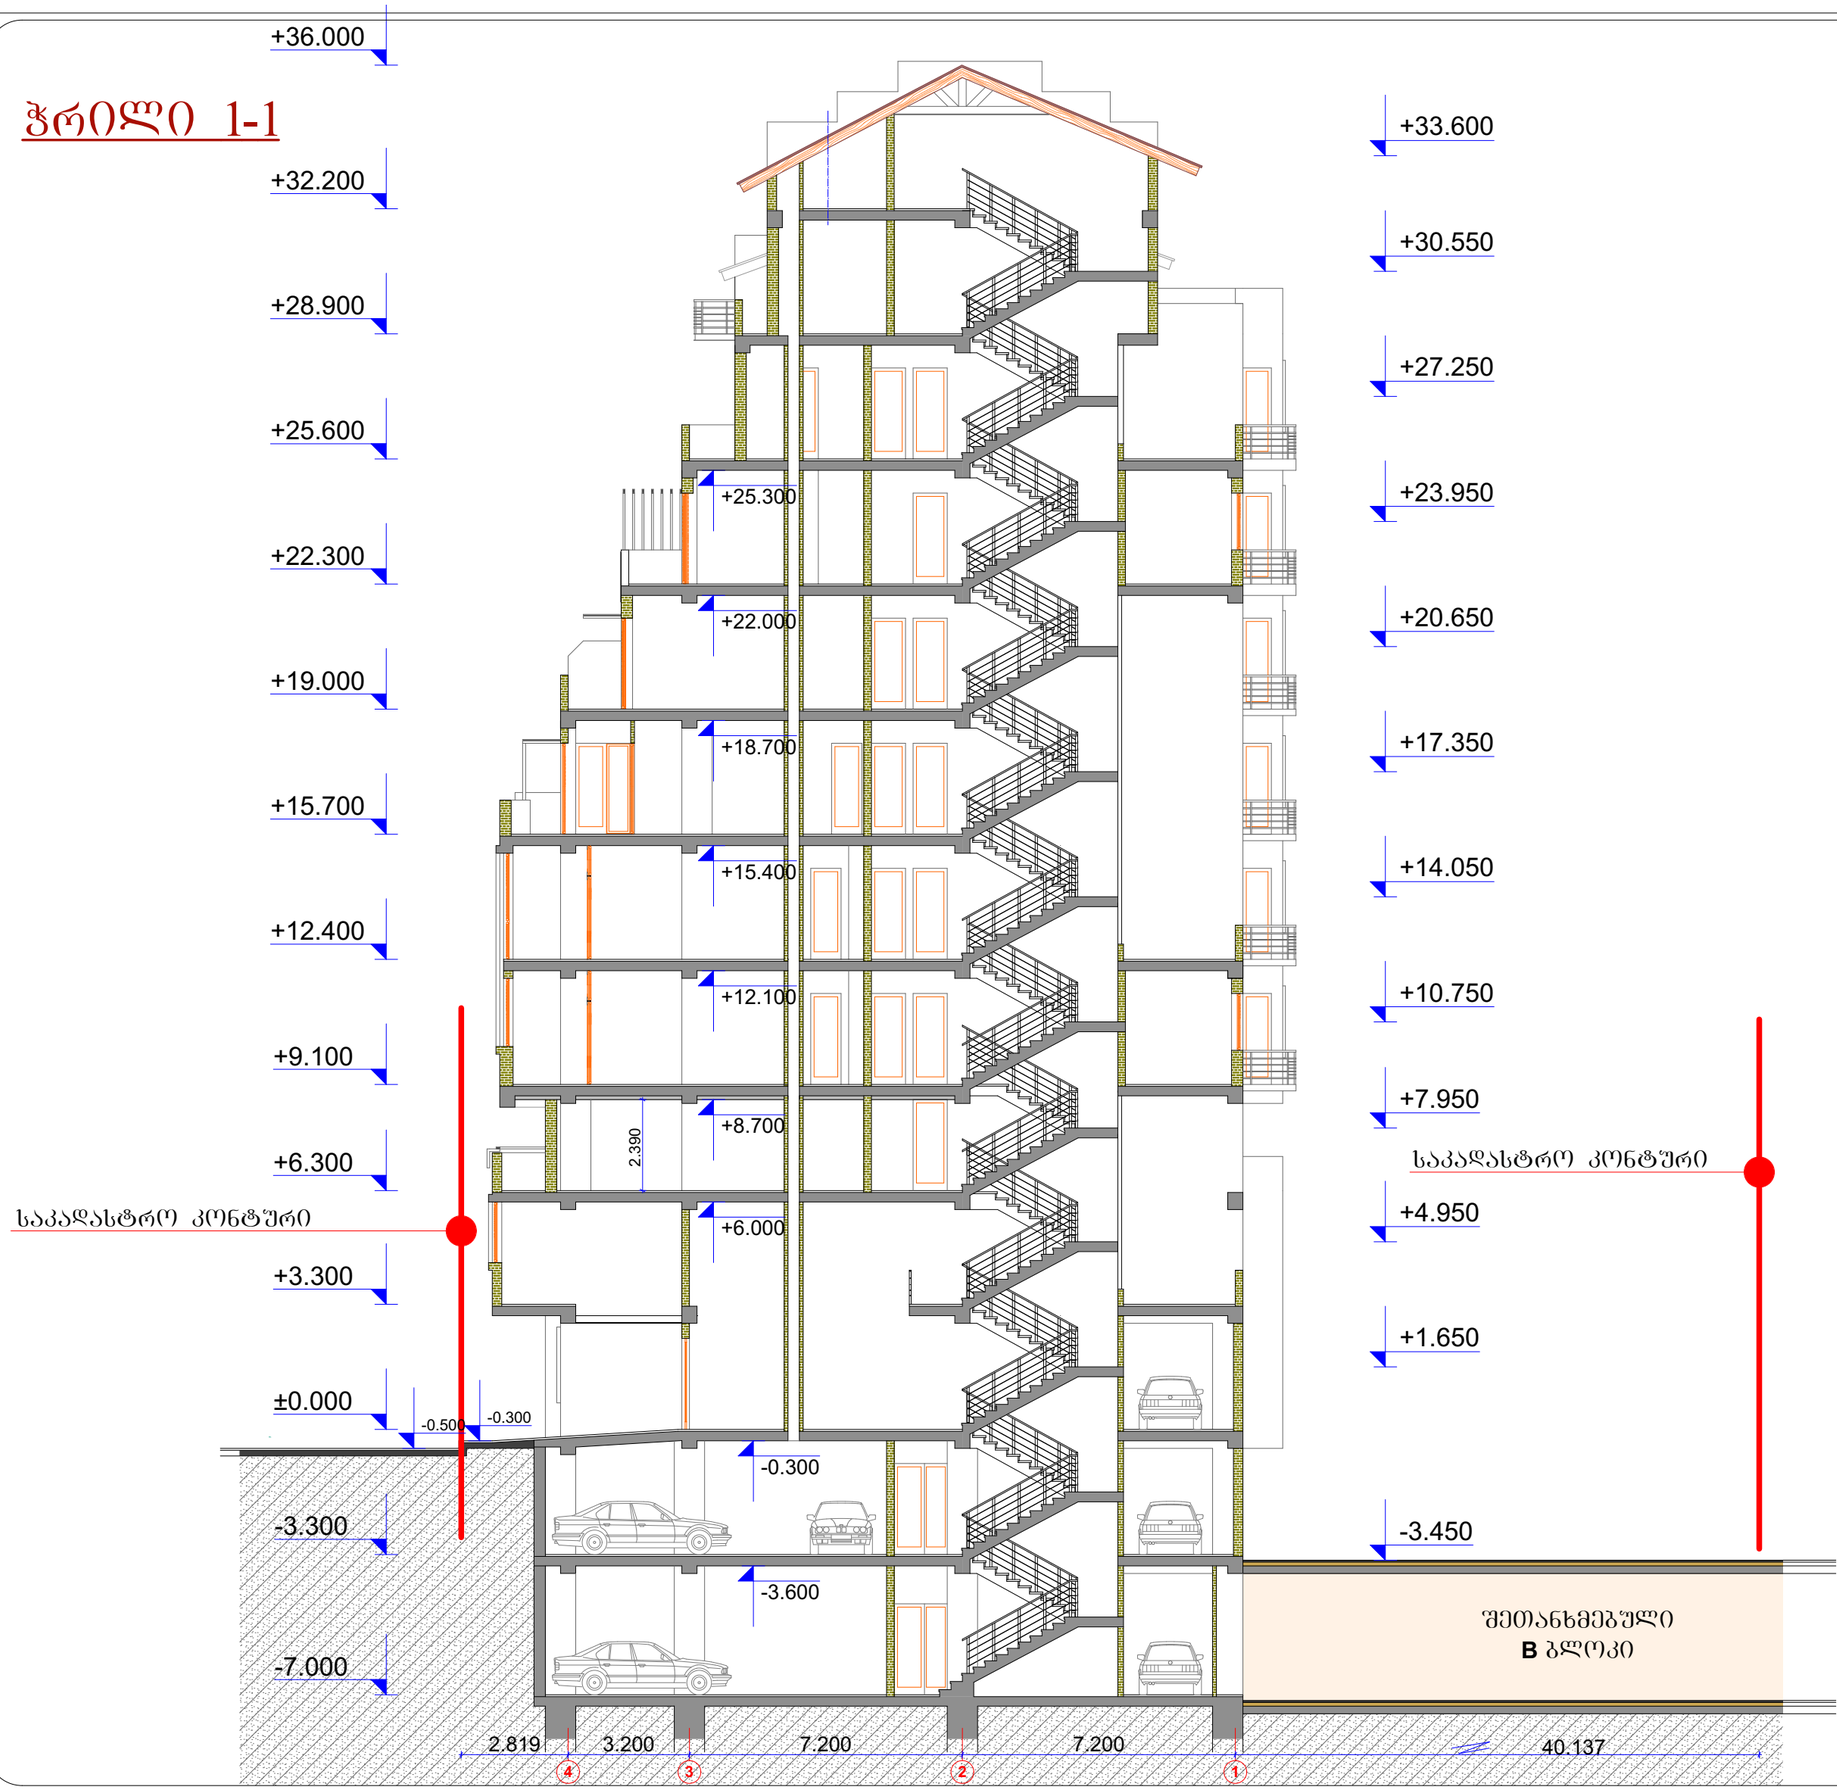

MALUGI 202451630

დამკვეთი	შპს „ჩემი სახლი„ მრავალბინიანი საცხოვრებელი კორპუსი
საპროექტო ობიექტის მისამართი	ქ. თბილისი, საბურთალოს რ-ნი, საირმის ქ. №41-43, შმიდტის ქ. №58-60

დირექტორი	გ. მეგრელიშვილი	
არ. ავტორი	გ. მეგრელიშვილი	
შეასრულა	გ. მეგრელიშვილი	
	ნ. ბოგვაზიშვილი	
	გ. კოკაძე	
კონსტრუქტორი	მ. მექვაბიშვილი	

„ბ„ ბლოკის ჭრილი ე-ა ღერძებში

ფორმატი	სტადია	ფურც.	თარიღი	მასშტაბი
A-3	მ.პ.	№17	06.12.16.	1:150

K_2 = 3 029.7 m² შ.პ.ს. "მალუგი"

თბილისი, ფოცხვერაშვილის ქუჩა №16
ტელ: +995 5 71 973 000