

ფასადი 1-7 ღერძებში
მ. 1:100

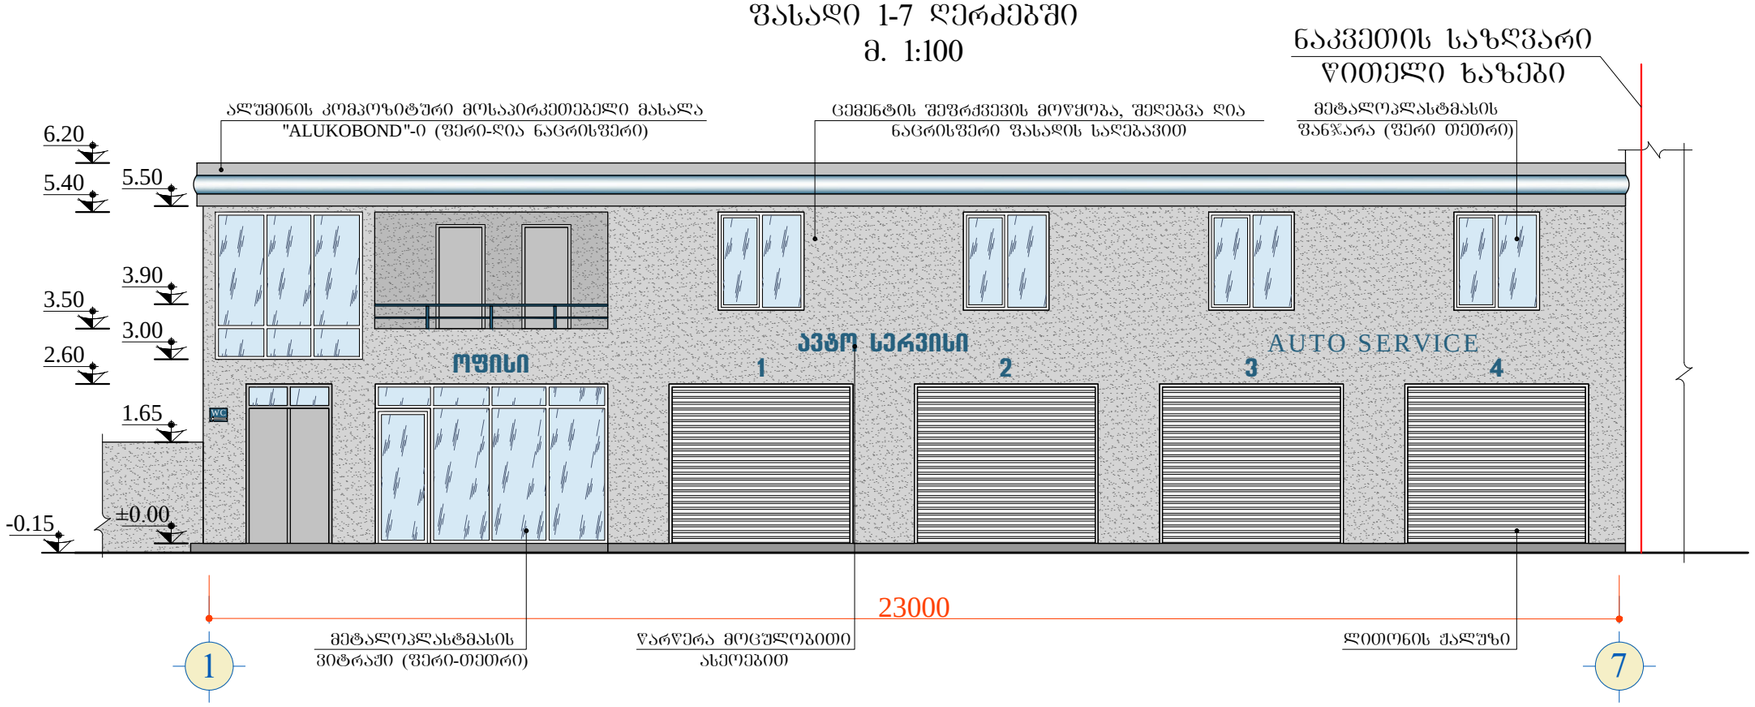


ფასადი დ-ა ღერძებში
მ. 1:100

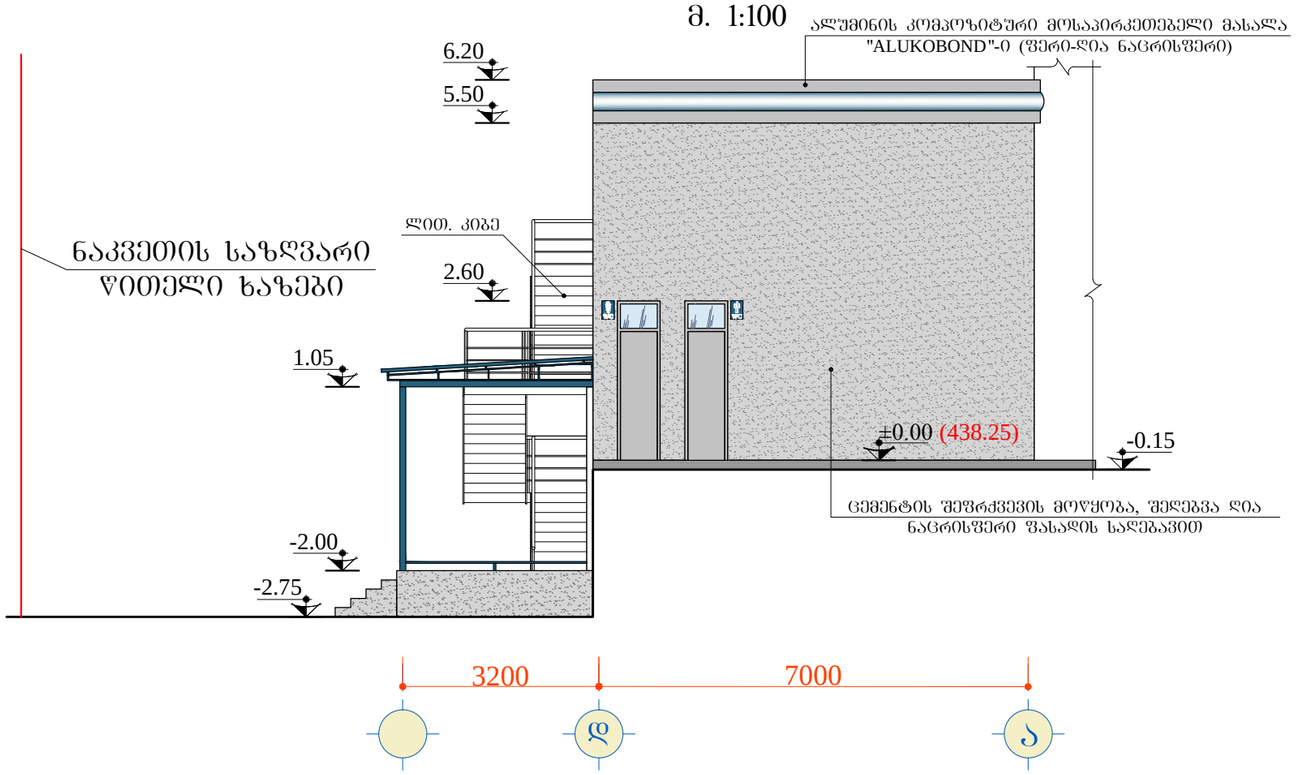


დამკვეთი: გიორგი ცუცქირიძე	შემსრულებელი: შ.პ.ს. "არჩსვეტი" L.T.D. "ARCHSVETI"			
არქიტექტურული ნაწილი	დირექტორი		დ. გოცსაძე	
ბაზისამართი სადგური ქ. თბილისში, გლდანი-ნაძალადევის რაიონში, ბურამოშვილის ბაგზ. №84	არქიტექტორი		დ. ჯურღულაშვილი	
	შესრულა		დ. ჯურღულაშვილი	
ადმინისტრაციული შენობის ფასადები 1-7 და დ-ა ღერძებში				
	სტადია	მასშტაბი	ფურცელი	ფორმატი
	მ.პ.	1:100	ა-9	A-3

ფასადი 7-1 ღერძებში
მ. 1:100

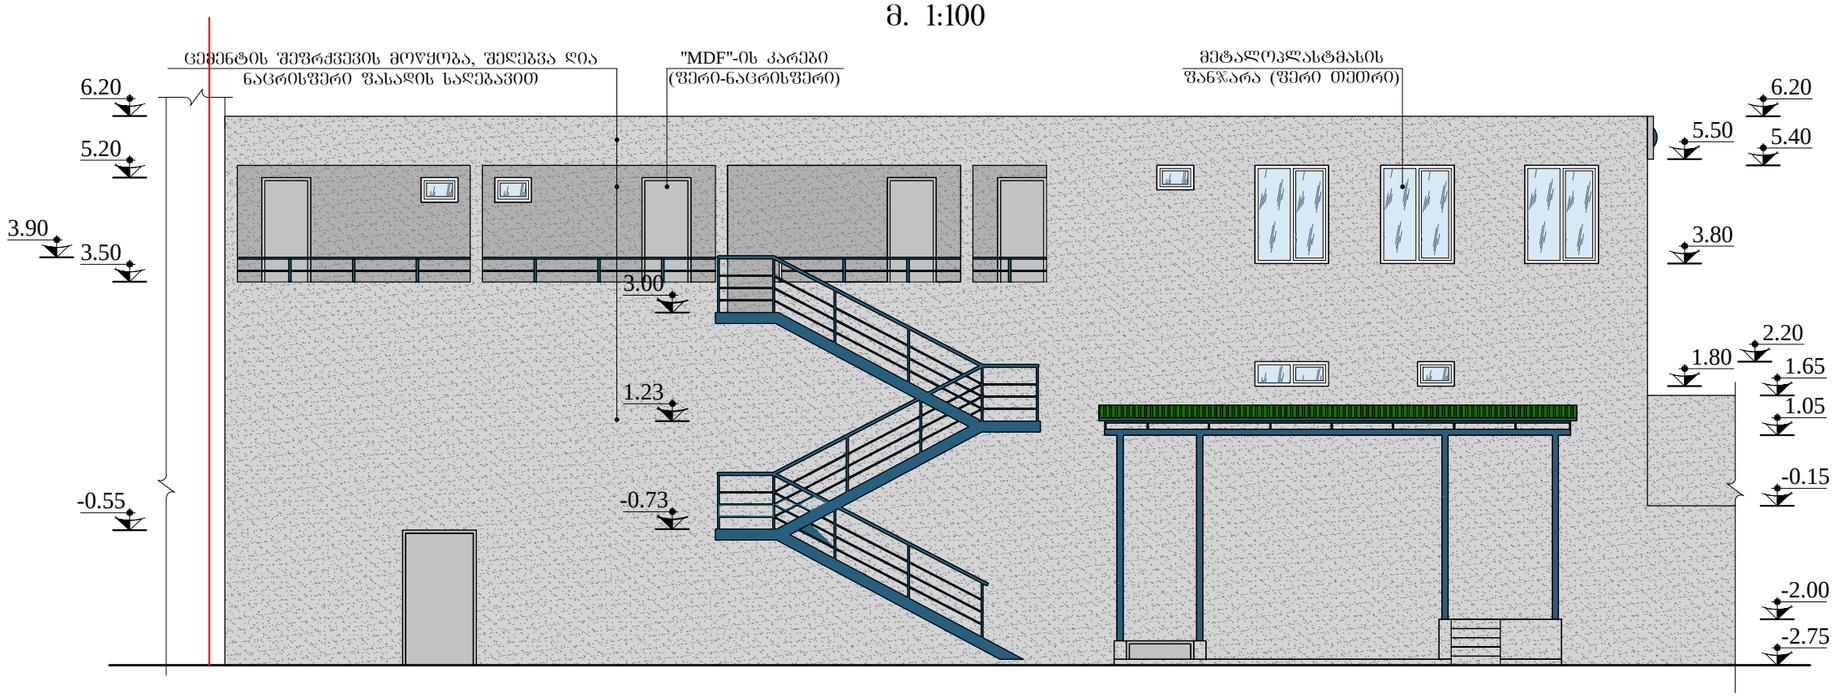


ფასადი 7-1 ღერძებში
მ. 1:100

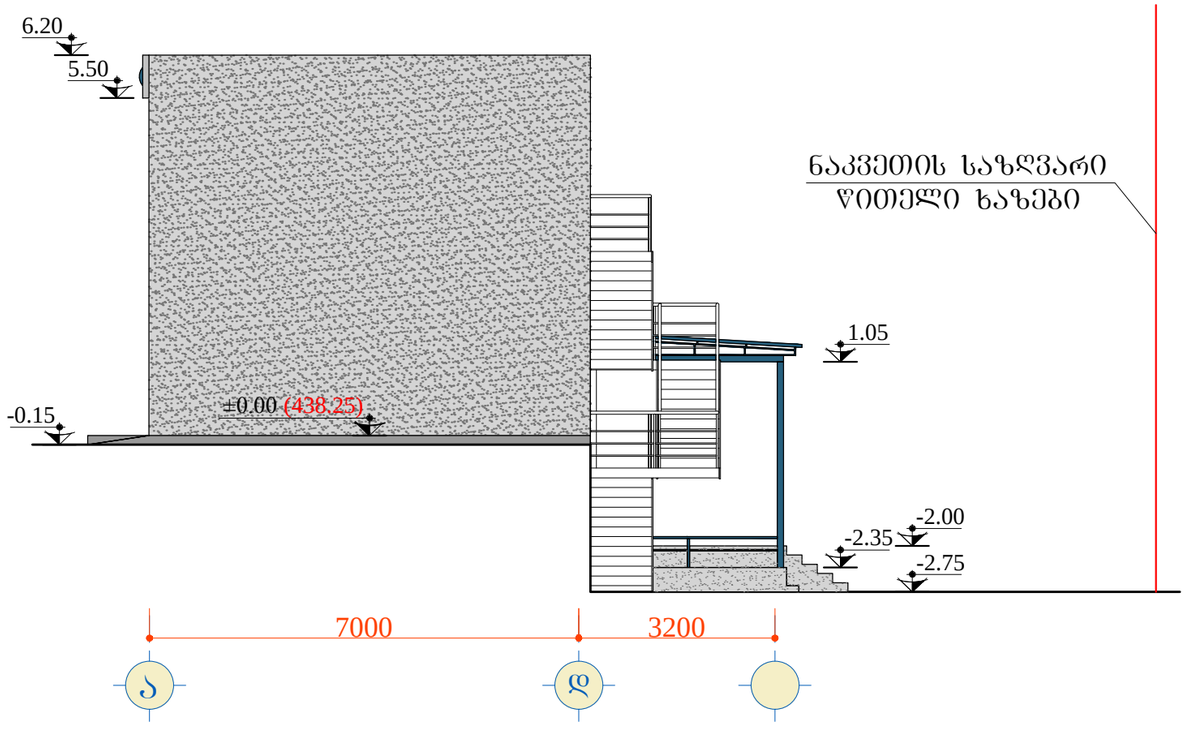


დამკვეთი: გიორგი ცუცქირიძე	შემსრულებელი: შ.პ.ს. "არჩსვეტი" L.T.D. "ARCHSVETI"		
არქიტექტურული ნაწილი	დირექტორი		დ. გოქსაძე
გაზგასამართი სადგური ქ. თბილისში, გლდანი-ნაძალადევის რაიონში, გურამიშვილის გამზ. №84	არქიტექტორი		დ. ჯურღულაშვილი
	შესრულა		დ. ჯურღულაშვილი
ადმინისტრაციული შენობის ფასადები 7-1 და ა-დ ღერძებში			
	სტადია	მასშტაბი	ფურცელი	ფორმატი
	მ.პ.	1:100	ა-10	A-3

ფარდულის ფასადი 1-3 ღერძებში
მ. 1:100

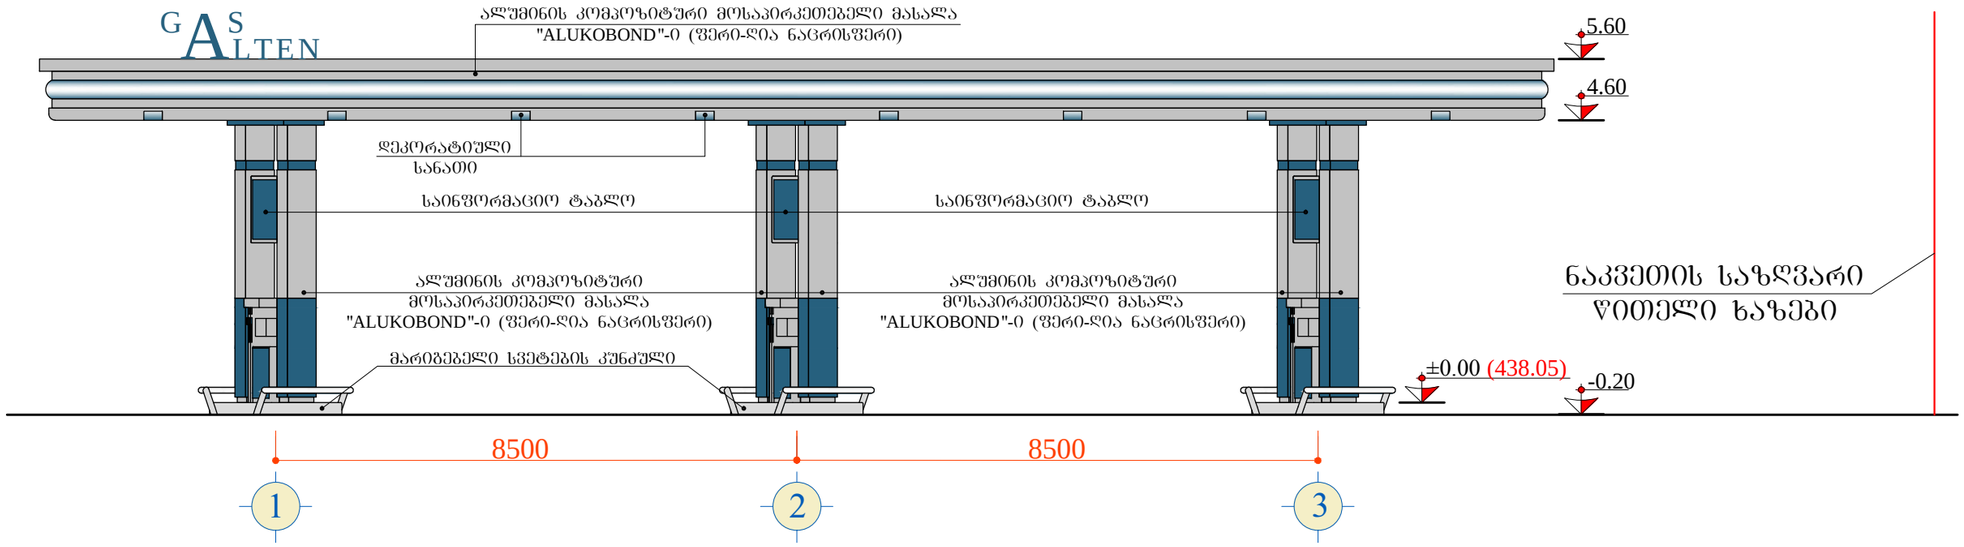


ფარდულის ფასადი ა ღერძში
მ. 1:100

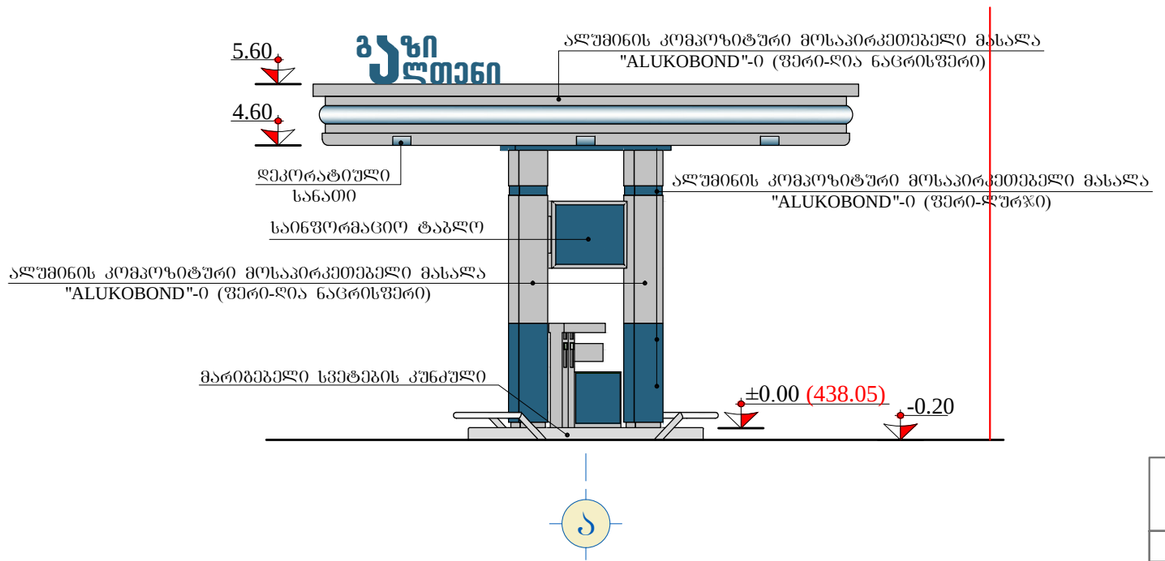


დამკვეთი: გიორგი ცუცქირიძე	შემსრულებელი: შ.პ.ს. "არჭსვეტი" L.T.D. "ARCHSVETI"			
არქიტექტურული ნაწილი	დირექტორი		დ. გოქსაძე	
გაზგასამართი სადგური ქ. თბილისში, გლდანი-ნაძალადევის რაიონში, ბურამოშვილის ბაგზ. №84	არქიტექტორი		დ. ჯურღულაშვილი	
	შესრულა		დ. ჯურღულაშვილი	
ფარდულის ფასადები				
	სტადია	მასშტაბი	ფურცელი	ფორმატი
	მ.პ.	1:100	ა-14	A-3

ფარდულის დგარები
მ. 1:50

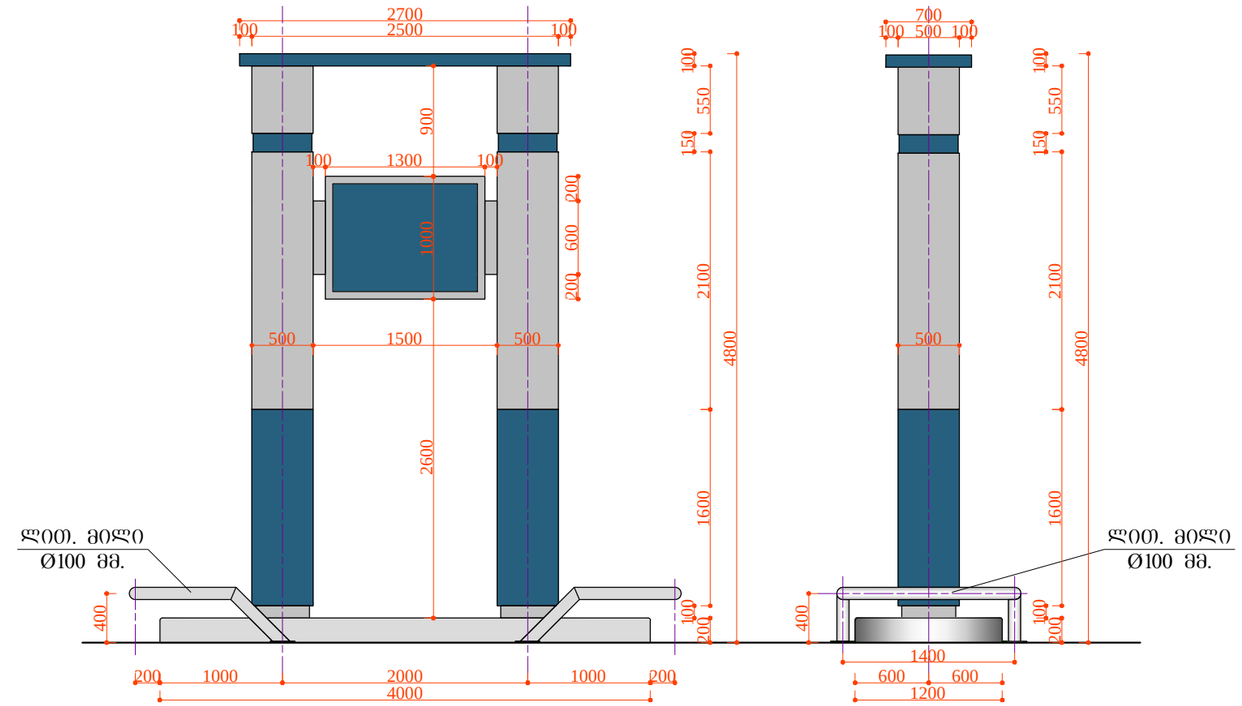


ფარდულის მოპირკეთების ფრაგმენტი
მ. 1:50

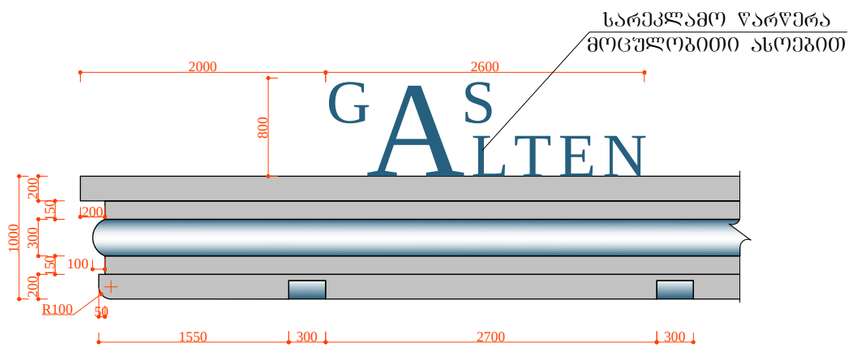


დამკვეთი: ბიორბი ცუცქირიძე	შემსრულებელი: შ.პ.ს. "არქსვეტი" L.T.D. "ARCHSVETI"		
არქიტექტურული ნაწილი	დირექტორი		დ. გოქსაძე
გაზგასამართი სადგური ქ. ონბილისში, გლდანი-ნაძალადევის რაიონში, გურამიშვილის გამზ. №84	არქიტექტორი		დ. ჭურღულაშვილი
	შესრულა		დ. ჭურღულაშვილი
ფარდულის დგარები, ფარდულის მოპირკეთების ფრაგმენტი			
სტადია	მასშტაბი	ფურცელი	ფორმატი
მ.პ.	1:50	ა-15	A-3


მოსაცდელიას გეგმა
მ. 1:50

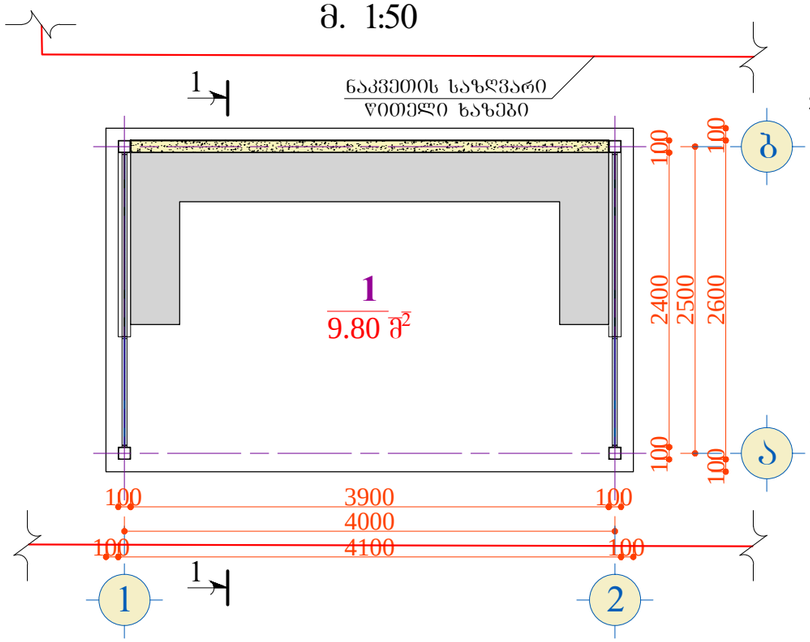


ჭრილი 1-1
მ. 1:50

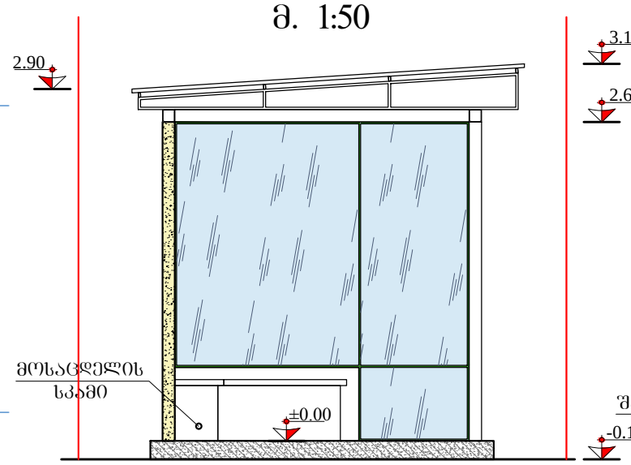


ფასადი ბ-ა ღერძებში
მ. 1:50

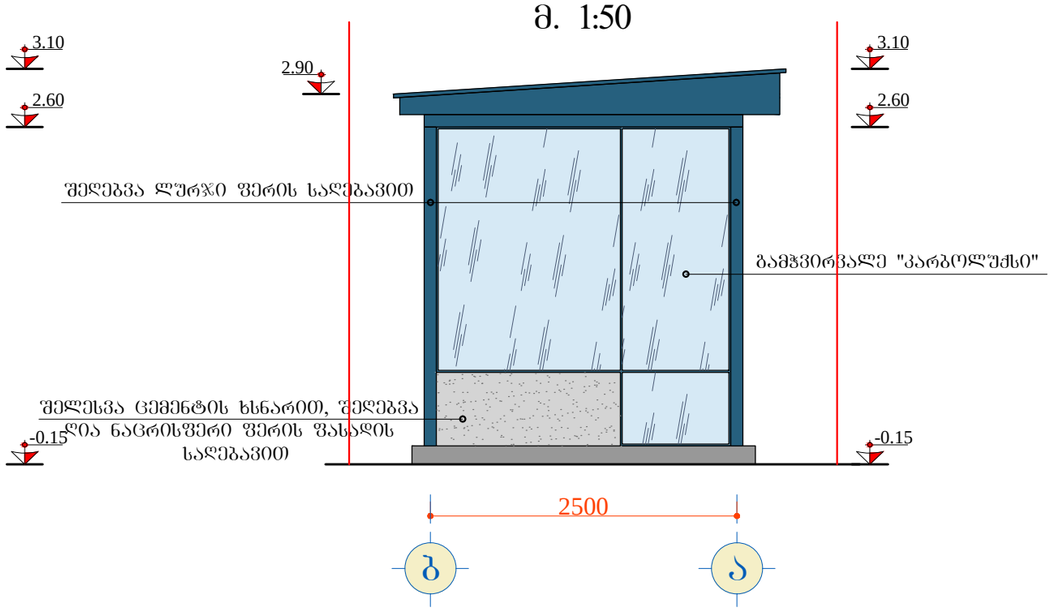


ფასადი ბ-ა ღერძებში
მ. 1:50

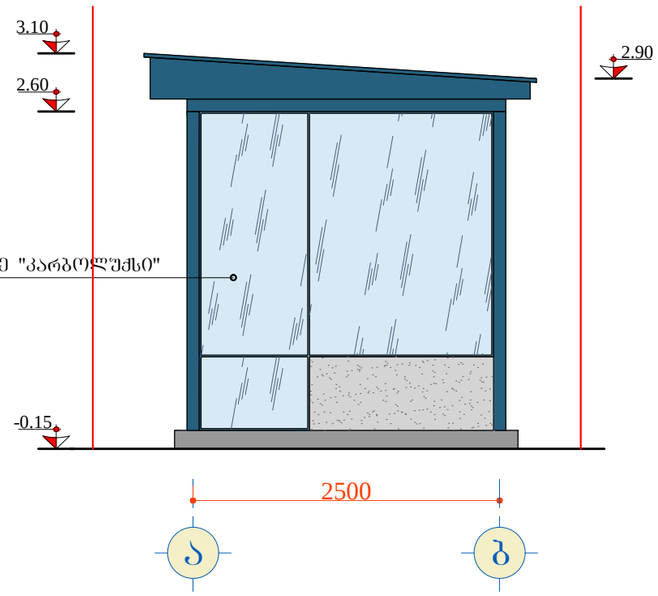

ფასადი 1-2 ღერძებში
მ. 1:50

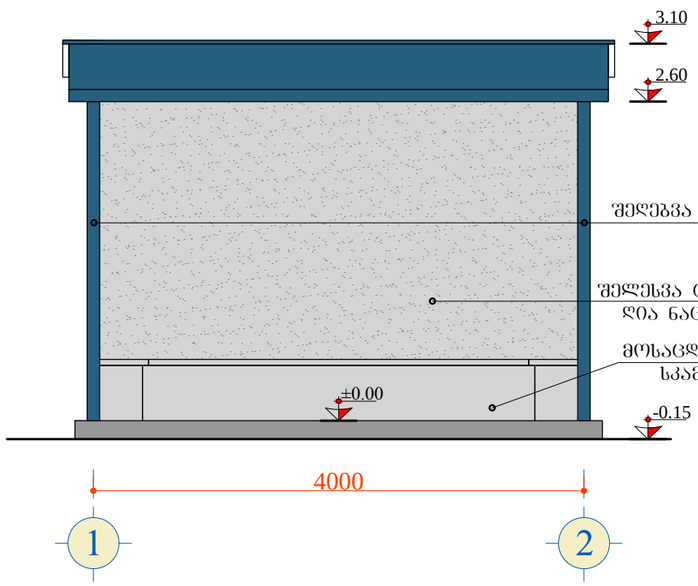

ფასადი 2-1 ღერძებში
მ. 1:50

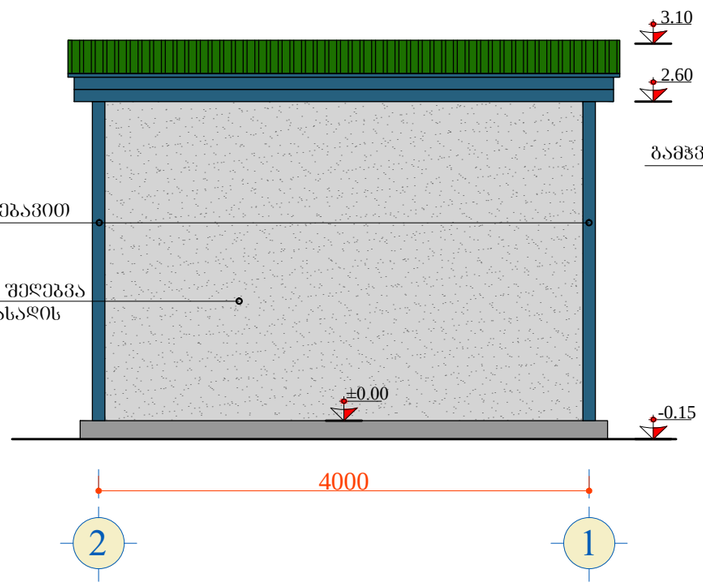

დამკვეთი: გიორგი ცუცქირიძე	შემსრულებელი: შ.პ.ს. "არქსვეტი" L.T.D. "ARCHSVETI"		
არქიტექტურული ნაწილი	დირექტორი		დ. გოჭსაძე
გაზგასამართი სადგური ქ. თბილისში, გლდანი-ნაძალადევის რაიონში, გურამიშვილის გამზ. №84	არქიტექტორი		დ. ჯურღულაშვილი
	შესრულა		დ. ჯურღულაშვილი
მოსაცდელის გეგმა, ჭრილი 1-1, ფასადები 1-2, 2-1, ა-ბ და ბ-ა ღერძებში			
	სტადია	მასშტაბი	ფურცელი	ფორმატი
	მ.პ.	1:50	ა-16	A-3