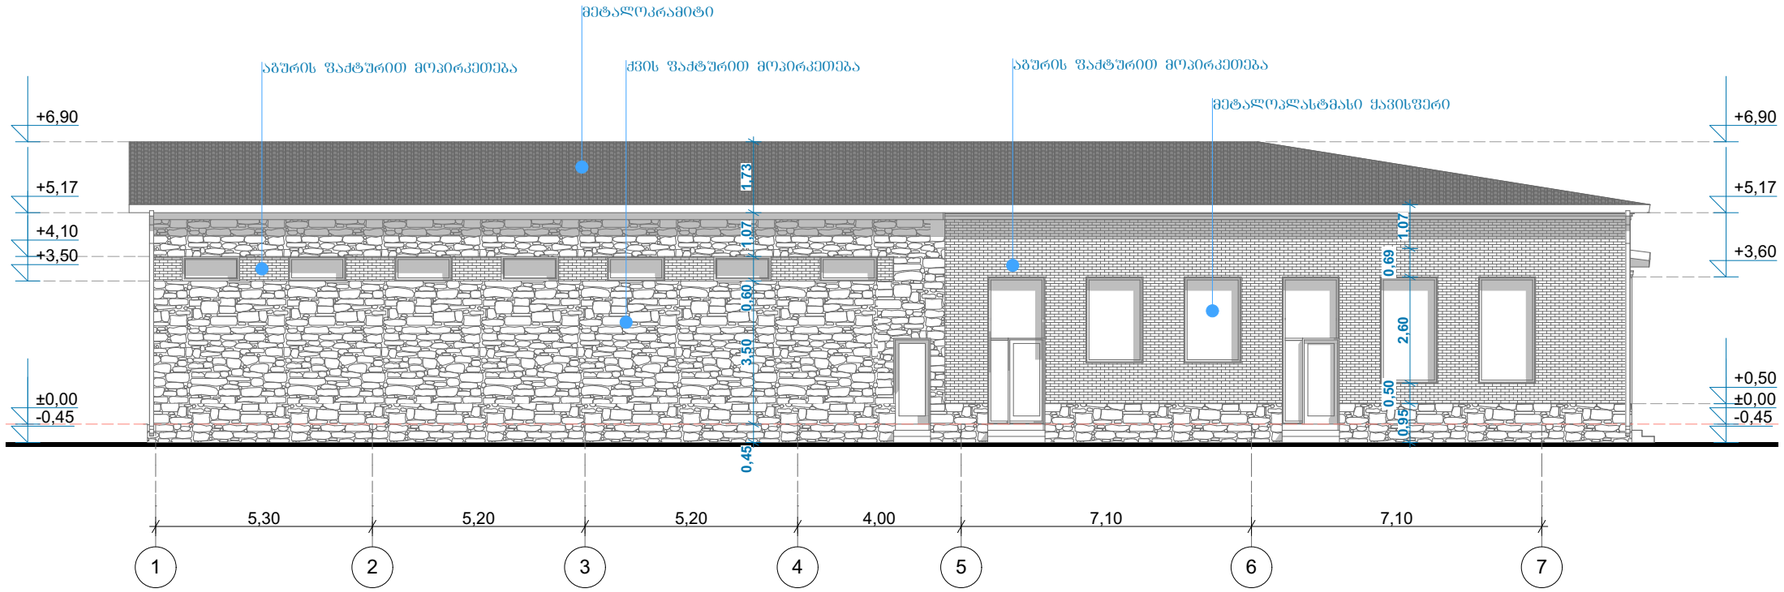


იმედი-R		
საქართველო, ქ. თბილისი, გ.შარტავას ქ. №14ა, ს/კ 200246386 mt.studio@bk.ru		
დირექტორი		რ. ხვედელიძე
არქიტექტორი		დ.რეხვიაშვილი
კონსტრუქტორი		
დამკვეთი		დ. შველიძე

მისამართი: ქალაქი თბილისი, დასახლება ლილო, კახეთის გზატკეცილი


პროექტის სახელწოდება:

საწყობი


ნახაზის სახელწოდება:

ფასადი 1-7


A-3	შეცვლილი	რაოდენობა	მასშტაბი 1:100	თარიღი 2016 წ.

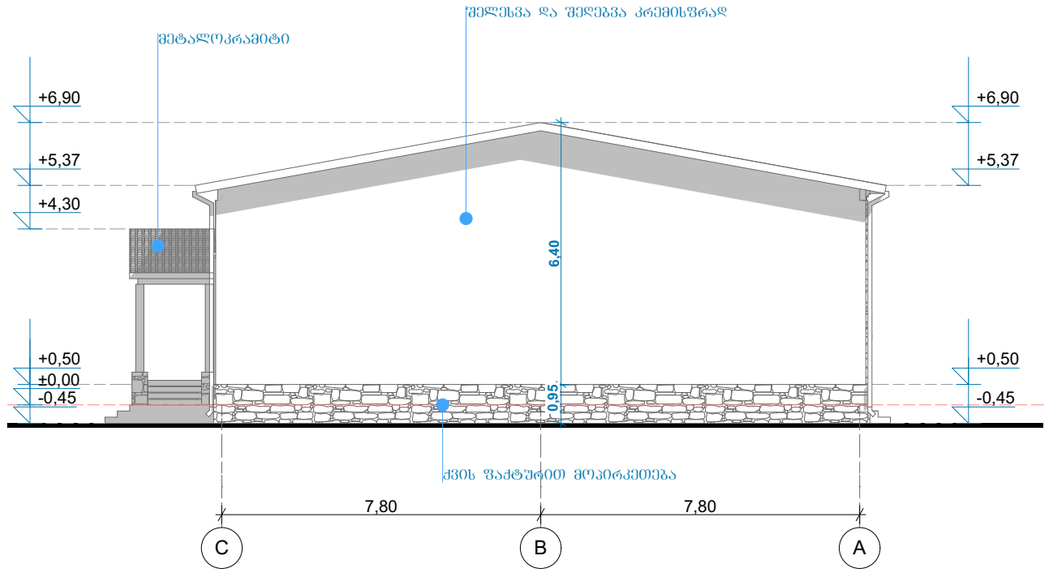

იმედი-R საქართველო, ქ. თბილისი, გ.შარტავას ქ. №14ა, ს/კ 200246386 mt.studio@bk.ru			მისამართი: ქალაქი თბილისი, დასახლება ლილო, კახეთის გზატკეცილი			
დირექტორი		რ. ხვედელიძე	პროექტის სახელწოდება: საწყობი			
არქიტექტორი		დ.რეხვიაშვილი				
კონსტრუქტორი			ნახაზის სახელწოდება: ფასადი *C-A*			
დამკვეთი		დ. შველიძე	A-3	შეცვლილი	რაოდენობა	მასშტაბი 1:100	თარიღი 2016 წ.

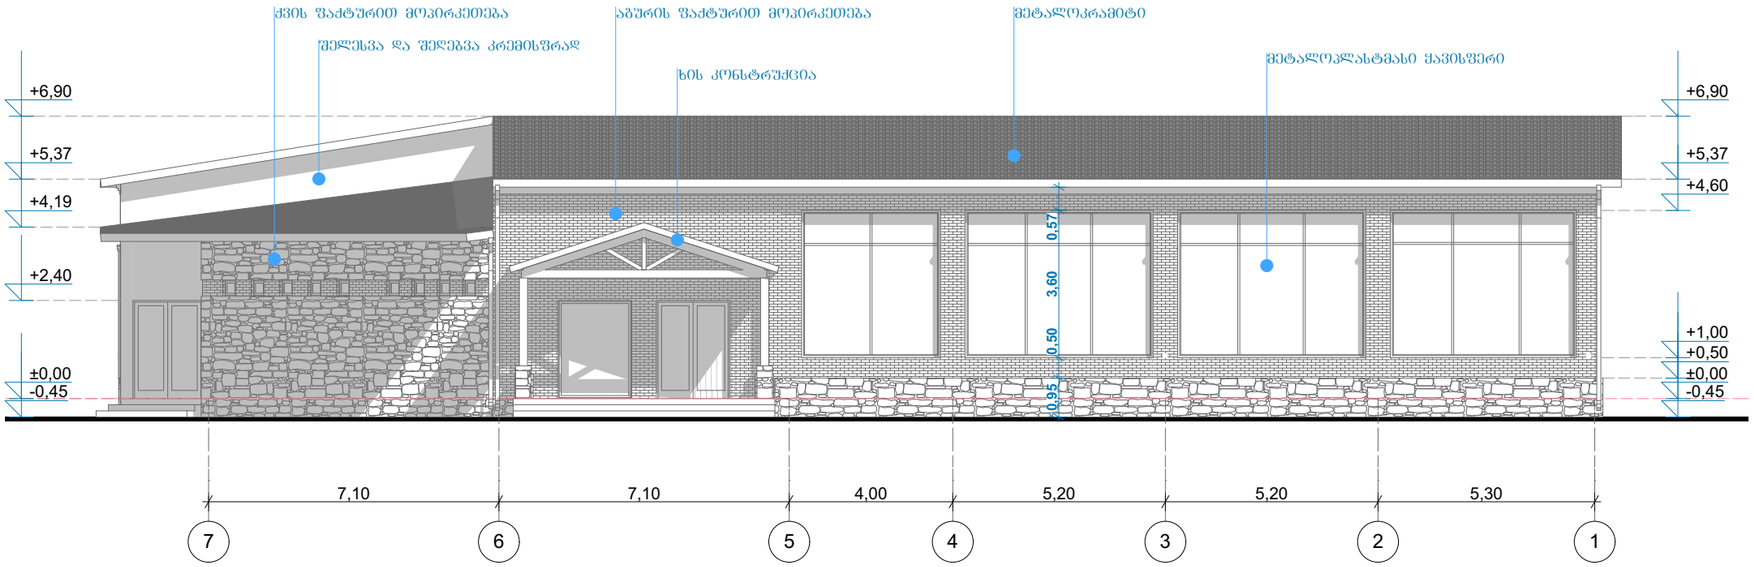

იმედი-R			მისამართი: ქალაქი თბილისი, დასახლება ლილო, კახეთის გზატკეცილი
საქართველო, ქ. თბილისი, გ.შარტავას ქ. №14ა, ს/კ 200246386 mt.studio@bk.ru			პროექტის სახელწოდება: საწყობი
დირექტორი		რ. ხვედელიძე	ნახაზის სახელწოდება: ფასადი 7-1
არქიტექტორი		დ.რეხვიაშვილი	
კონსტრუქტორი			
დამკვეთი		დ. შველიძე	A-3 | შეკვეთა | რაოდენობა | მასშტაბი 1:100 | თარიღი 2016 წ.

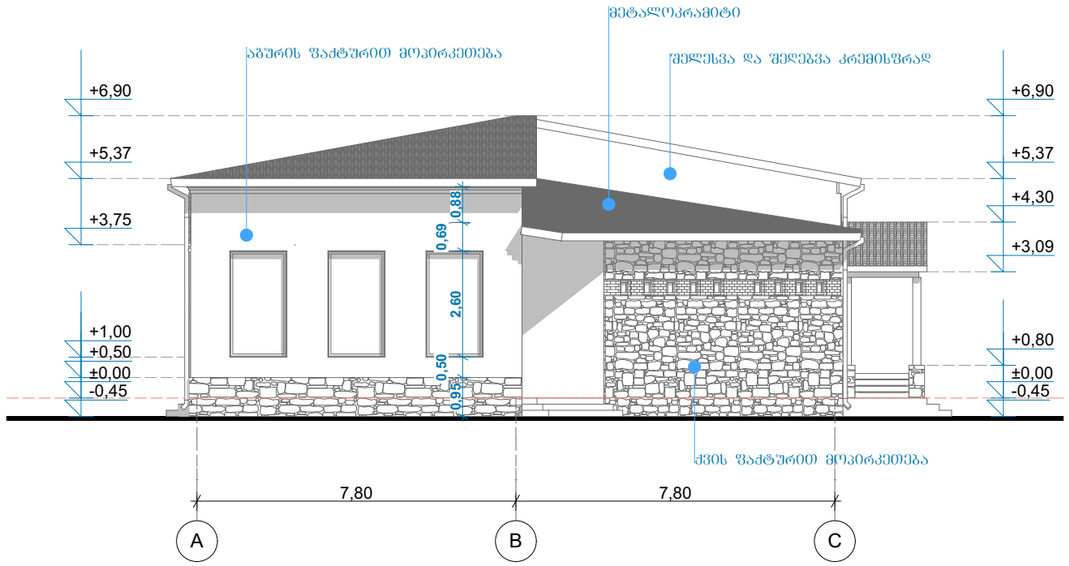

იმედი-R საქართველო, ქ. თბილისი, გ.შარტავას ქ. №14ა, ს/კ 200246386 mt.studio@bk.ru			მისამართი: ქალაქი თბილისი, დასახლება ლილო, კახეთის გზატკეცილი				
დირექტორი		რ. ხვედელიძე	პროექტის სახელწოდება: საწყობი				
არქიტექტორი		დ.რეხვიაშვილი	ნახაზის სახელწოდება: ფასადი ***A-C***				
კონსტრუქტორი							
დამკვეთი		დ. შველიძე	A-3	შეკვეთა	რაოდენობა	მასშტაბი 1:100	თარიღი 2016 წ.