

სარდაფის მიწის ზედა სართული ფართობი 63,5მ^2

სარდაფის პერიმეტრი 65.5მ

63.5/65.5=0.96

მოცემული სართული წარმოადგენს მიწისქვეშა სართულს

Architectural Orchestra

შ.პ.ს. არქიტექტურული ორკესტრი
ქ. თბილისი პეტრიაშვილის ქუჩა №29
ტელ. +995 593111219; +995 599448020
E-mail: info@ao.ge
Web: www.ao.ge

დირექტორი: ზ. ყვირალაშვილი

პრ. ავტორი დ. გოგუაძე
ბ. ზანგალაძე

პროექტის დასახელება:


ქ. თბილისში გომის ქუჩა№ I-ში
მშენებარე შენობის კორექტირება

სტადია

გაპი

შენიშვნა:

ნახაზი:	მიწისქვეშა სართულის განშლა
ფურცელი:	**A-06**
მასშტაბი:	1:200
თარიღი:	21/12/2016

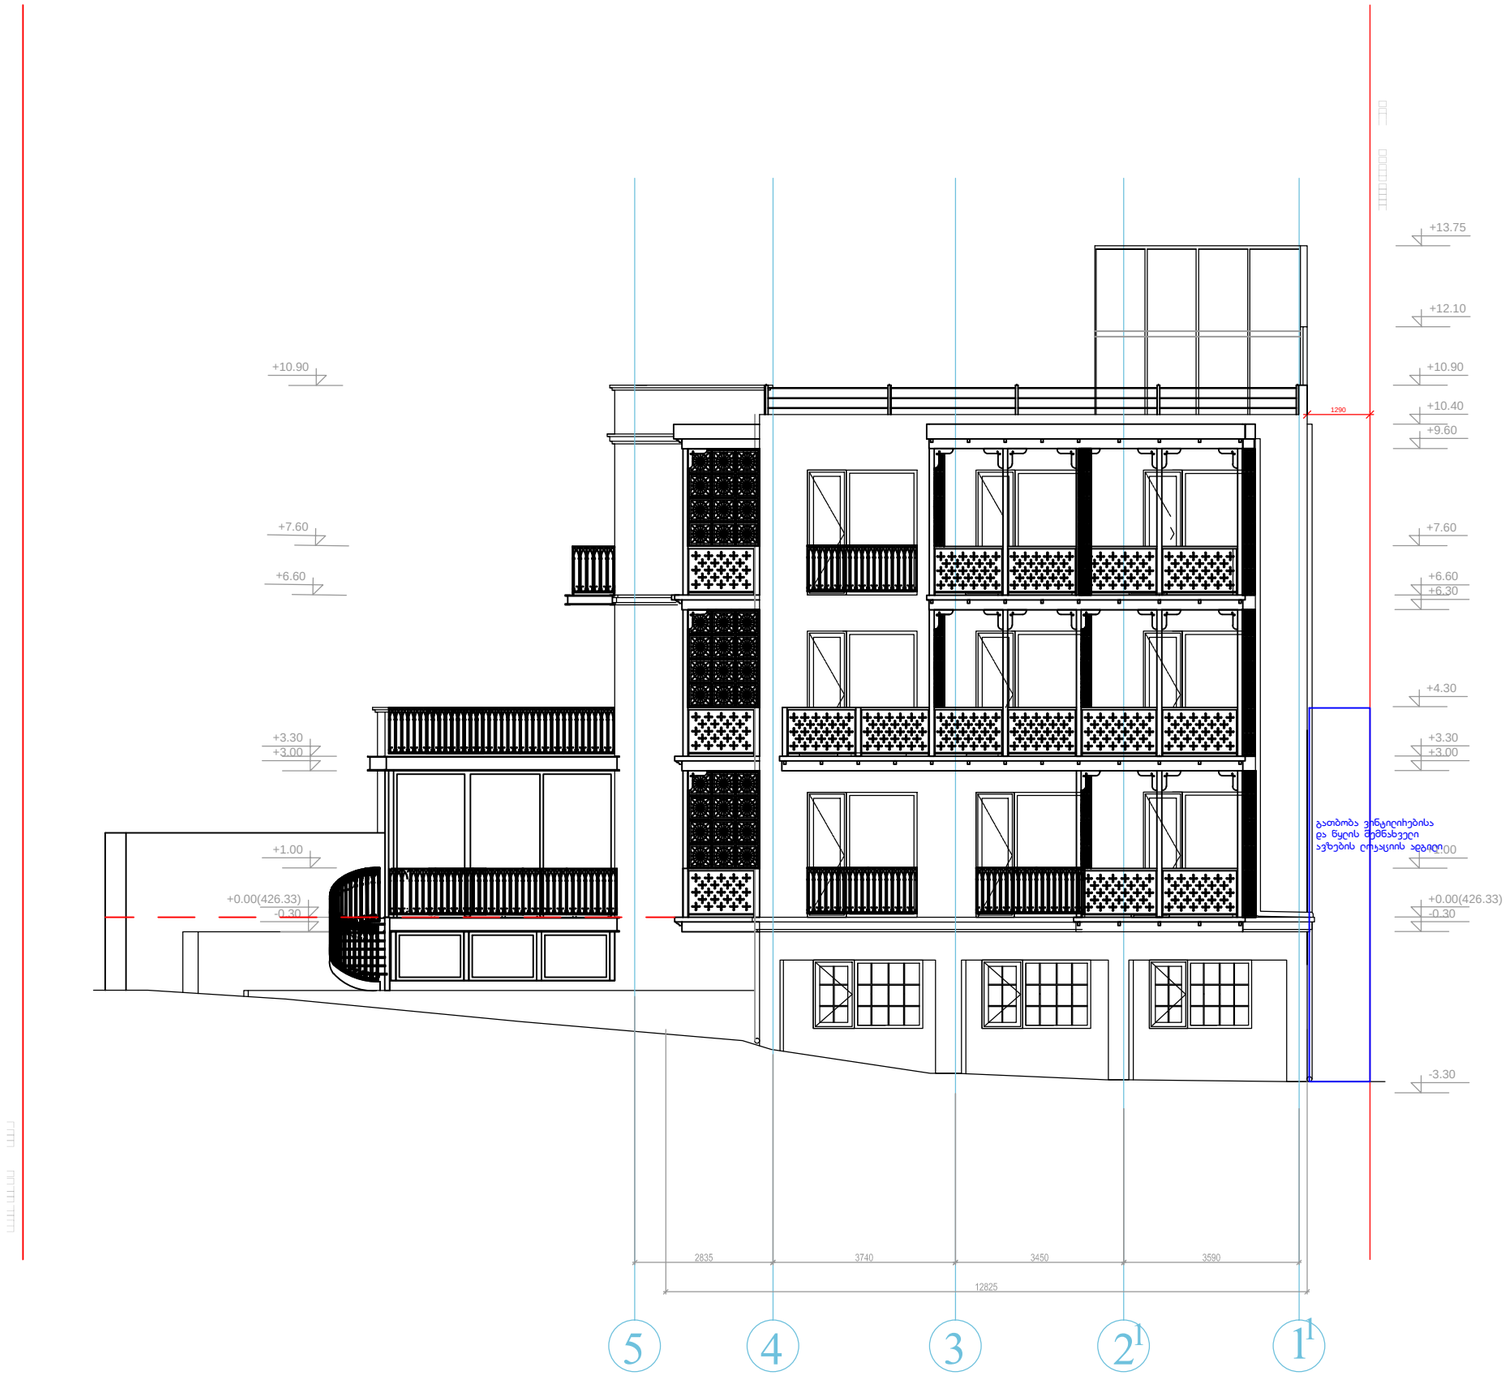

Architectural Orchestra

შ.პ.ს. არქიტექტურული ორკესტრი

ქ. თბილისი პეტრიაშვილის ქუჩა №29

ტელ. +995 593111219; +995 599448020

E-mail: info@ao.ge

Web: www.ao.ge

დირექტორი: ზ. ყვირალაშვილი

პრ. ავტორი	დ. გოგუაძე
	ბ. ზანგალაძე

პროექტის დასახელება:


ქ. თბილისში გომის ქუჩა№ I-ში მშენებარე შენობის კორექტირება

სტადია

გაპი

შენიშვნა:

ნახაზი:	ფასადი ღერძებში 5-1[1]
ფურცელი:	**A-08**
მასშტაბი:	1:100
თარიღი:	21/12/2016

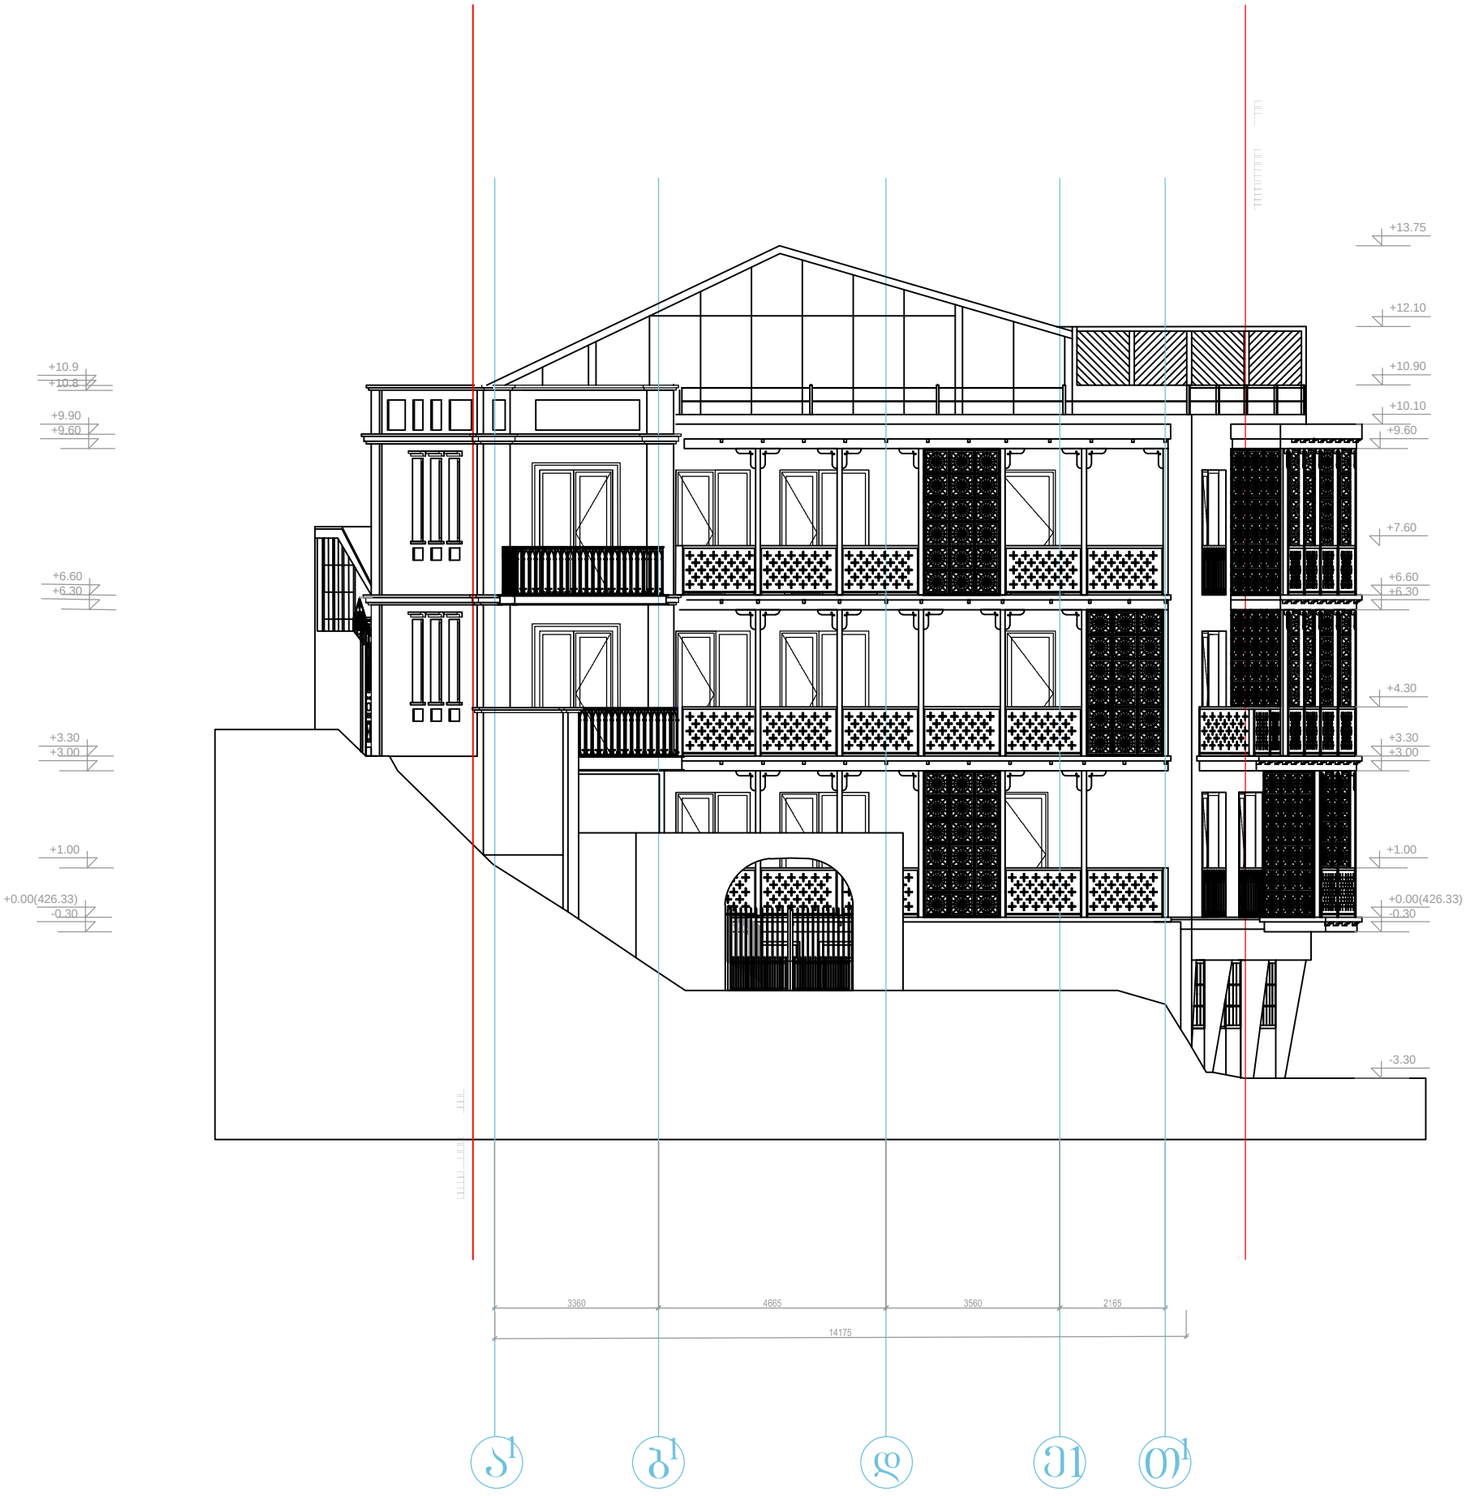

Architectural Orchestra

შ.პ.ს. არქიტექტურული ორკესტრი

ქ. თბილისი პეტრიაშვილის ქუჩა №29

ტელ. +995 593111219; +995 599448020

E-mail: info@ao.ge

Web: www.ao.ge

დირექტორი: ზ. ყვირალაშვილი

პრ. ავტორი	დ. გოგუაძე
	ბ. ზანგალაძე

პროექტის დასახელება:


ქ. თბილისში გომის ქუჩა№ 1-ში მშენებარე შენობის კორექტირება

სტადია

გაპ

შენიშვნა:

ნახაზი:	ფასადი დერძებში ა¹-თ¹
ფურცელი:	**A-09**
მასშტაბი:	1:100
თარიღი:	21/12/2016

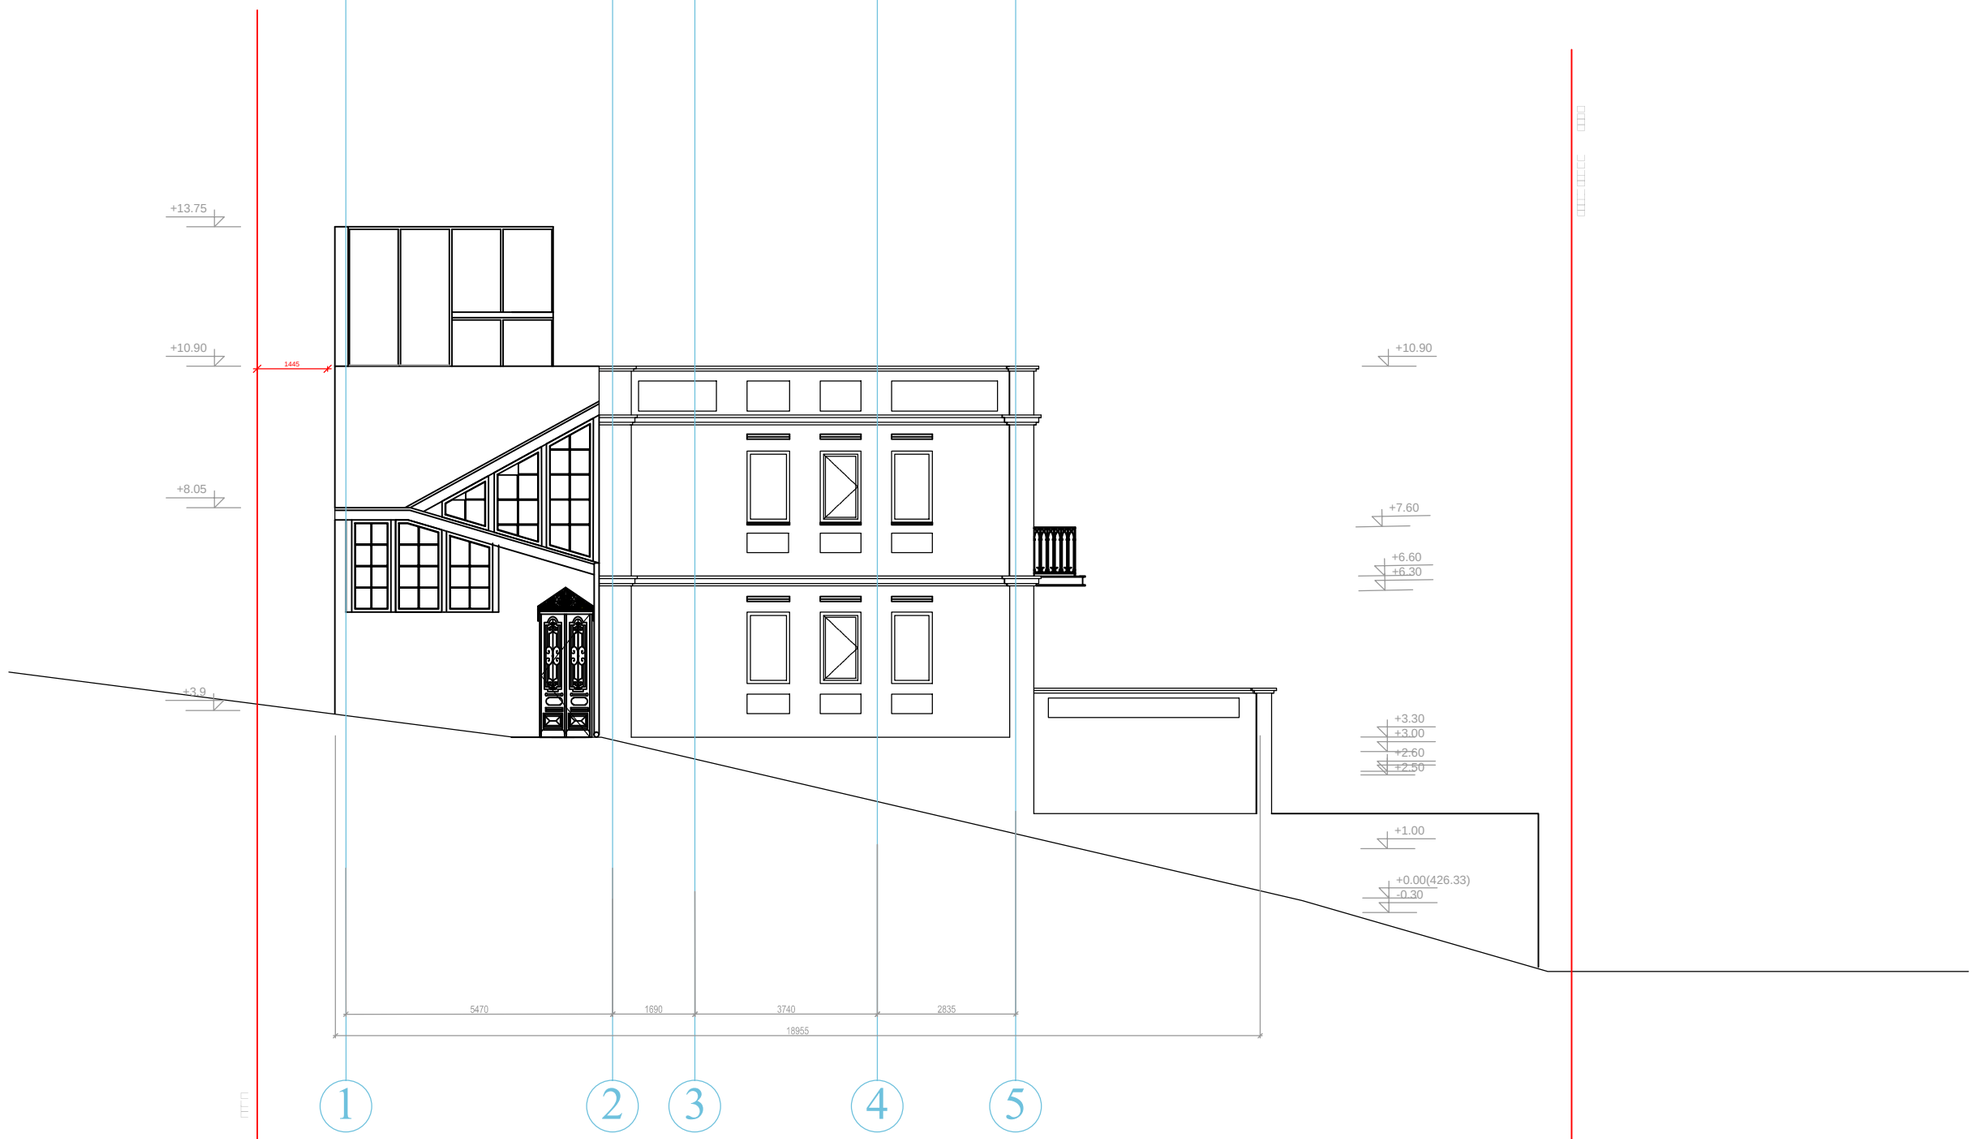

Architectural Orchestra

შ.პ.ს. არქიტექტურული ორკესტრი

ქ. თბილისი პეტრიაშვილის ქუჩა №29

ტელ. +995 593111219; +995 599448020

E-mail: info@ao.ge

Web: www.ao.ge

დირექტორი: ზ. ყვირალაშვილი

პრ. ავტორი	დ. გოგუაძე
	ბ. ზანგალაძე

პროექტის დასახელება:


ქ. თბილისში გომის ქუჩა№ I-ში მშენებარე შენობის კორექტირება

სტადია

გაპი

შენიშვნა:

ნახაზი:	ფასადი ღერძებში 1-5
შრცელი:	**A-12**
მასშტაბი:	1:100
თარიღი:	21/12/2016

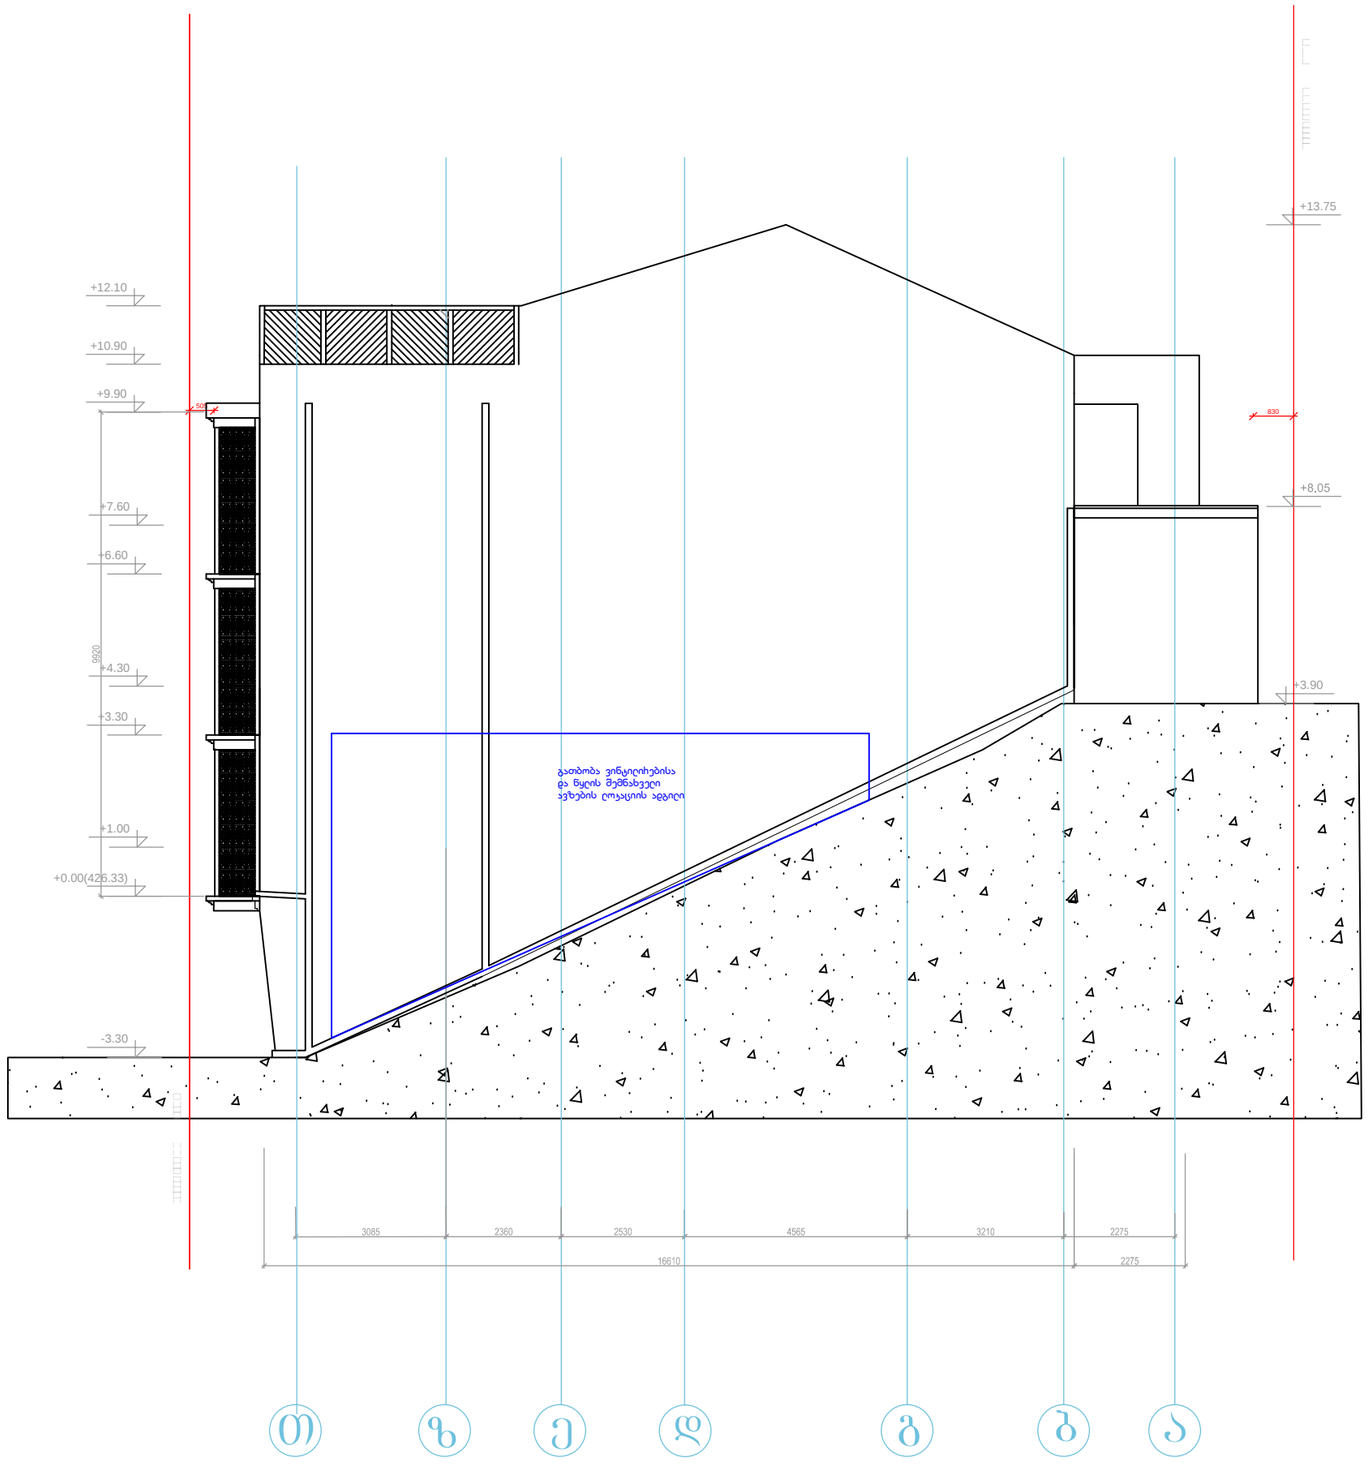

Architectural Orchestra

შ.პ.ს. არქიტექტურული ორკესტრი

ქ. თბილისი პეტრიაშვილის ქუჩა №29

ტელ. +995 593111219; +995 599448020

E-mail: info@ao.ge

Web: www.ao.ge

დირექტორი: ზ. ყვირალაშვილი

პრ. ავტორი	დ. გოგუაძე ბ. ზანგალაძე

პროექტის დასახელება:

ქ. თბილისში გომის ქუჩა№ I-ში მშენებარე შენობის კორექტირება

სტადია

გაი

შენიშვნა:

ნახაზი:	ფასადი ღერძებში თ-ა
შკრცელი:	**A-14**
მასშტაბი:	1:100
თარიღი:	21/12/2016