ჯ1 ჯოფიციენტის საანგარიშო ფართი
მასშტაბი 1:500

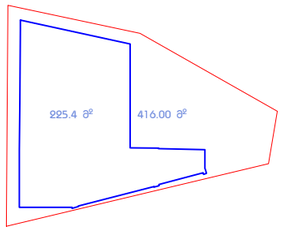

საპროექტო ჯ1 ჯოფიციენტის საანგარიშო ფართობი შეადგენს 225.4 მ², ასახული ჯოფიციენტში 0.5

ჯ2 ჯოფიციენტის საანგარიშო ფართი, I სართული
მასშტაბი 1:500

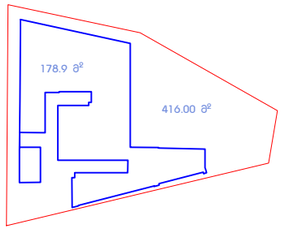

საპროექტო ჯ2 ჯოფიციენტის საანგარიშო ფართობი I სართულზე შეადგენს 178.9 მ²

ჯ2 ჯოფიციენტის საანგარიშო ფართი, II სართული
მასშტაბი 1:500

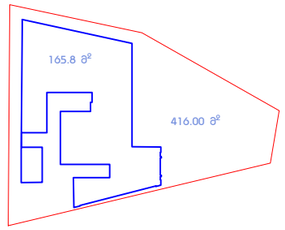

საპროექტო ჯ2 ჯოფიციენტის საანგარიშო ფართობი II სართულზე შეადგენს 165.8 მ²

ჯ2 ჯოფიციენტის საანგარიშო ფართი, III სართული
მასშტაბი 1:500

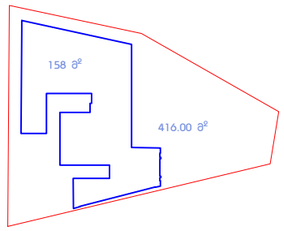

საპროექტო ჯ2 ჯოფიციენტის საანგარიშო ფართობი III სართულზე შეადგენს 158.0 მ²

ჯ2 ჯოფიციენტის საანგარიშო ფართი, ტერასა
მასშტაბი 1:500

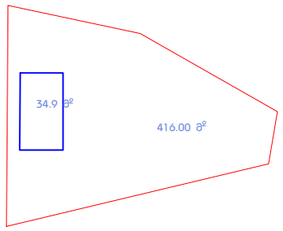

საპროექტო ჯ2 ჯოფიციენტის საანგარიშო ფართობი ტერასაზე შეადგენს 34.9 მ²

სულ საპროექტო ჯ2 ჯოფიციენტის საანგარიშო ფართობი 537 მ², ასახული ჯოფიციენტში 1.29

ჯ3 ჯოფიციენტის საანგარიშო ფართი
მასშტაბი 1:500

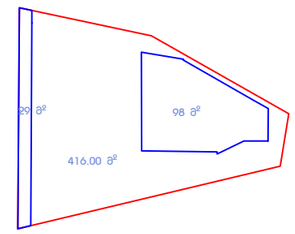

საპროექტო ჯ3 ჯოფიციენტის საანგარიშო ფართობი შეადგენს 141.7 მ², ასახული ჯოფიციენტში 0.34

Architectural Orchestra

შ.პ.ს. არქიტექტურული ორკესტრი
ქ. თბილისი პეტრიაშვილის ქუჩა №29
ტელ. +995 593111219; +995 599448020
E-mail: info@ao.ge
Web: www.ao.ge

დირექტორი: ზ. ყვირალაშვილი

პრ. ავტორი დ. გოგუაძე
ბ. ზანგალაძე

პროექტის დასახელება:

ქ. თბილისში გომის ქუჩა№ 1-ში მშენებარე შენობის კორექტირება

სტადია

შეთანხმებული პროექტის ცვლილება

შენიშვნა:

ნახაზი:	ტექნიკურ/ეკონომიკური მაჩვენებლები
ფურცელი:	**A-06**
მასშტაბი:	1:100
თარიღი:	21/12/2016

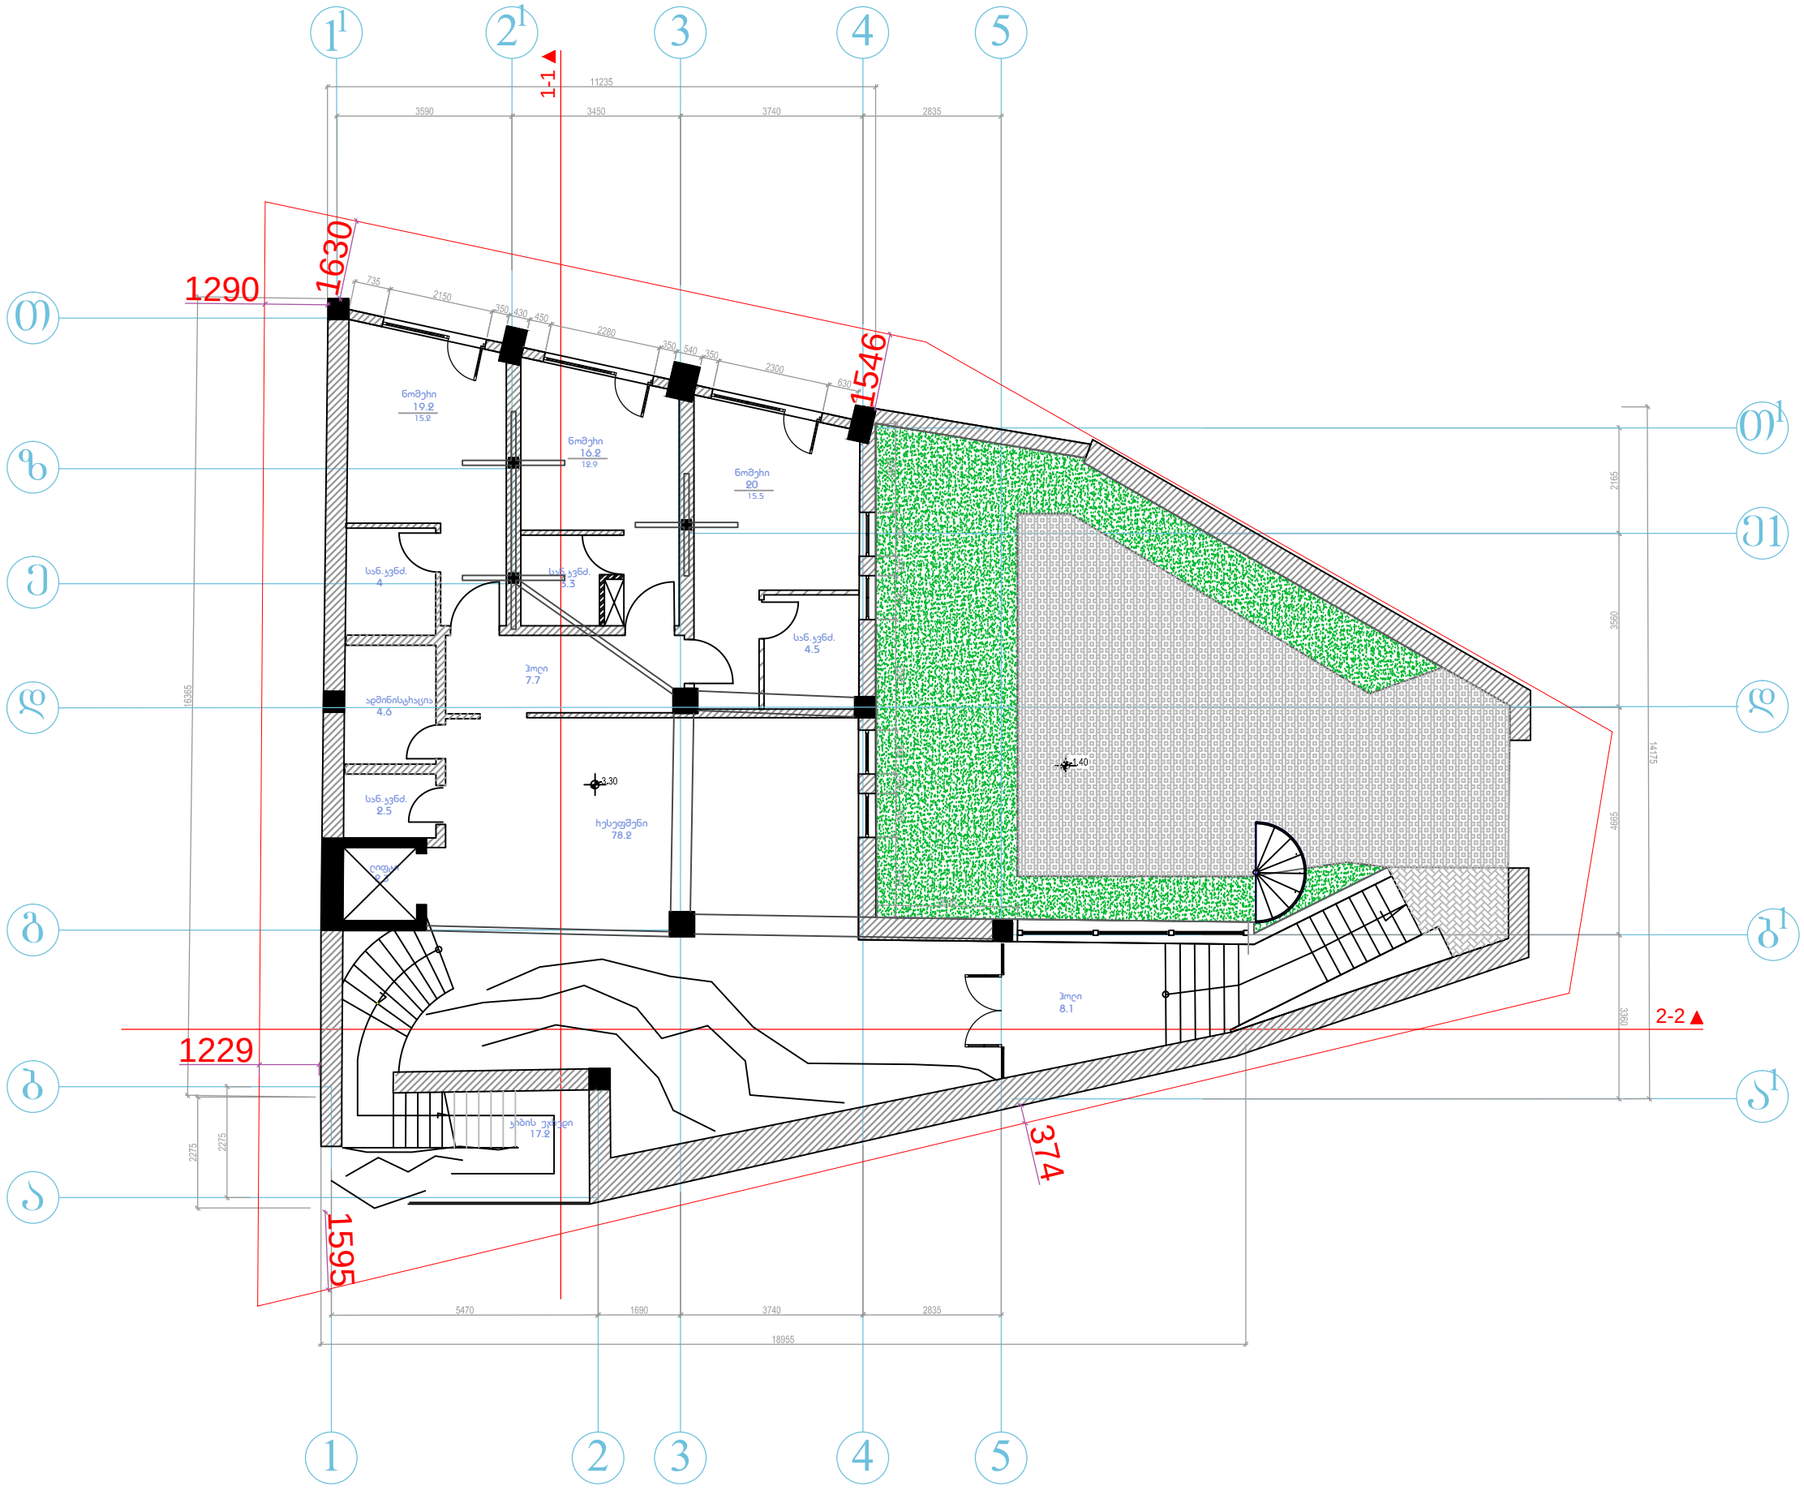

Architectural Orchestra

შ.პ.ს. არქიტექტურული ორკესტრი

ქ. თბილისი პეტრიაშვილის ქუჩა №29

ტელ. +995 593111219; +995 599448020

E-mail: info@ao.ge

Web: www.ao.ge

დირექტორი: ზ. ყვირალაშვილი

პრ. ავტორი	დ. გოგუაძე ბ. ზანგალაძე

პროექტის დასახელება:

ქ. თბილისში გომის ქუჩა№ I-ში მშენებარე შენობის კორექტირება

სტადია

გაპი

შენიშვნა:

ნახაზი:	გეგმა -3.30 ნიშნულზე
შრცელი:	**A-02**
მასშტაბი:	1:100
თარიღი:	21/12/2016

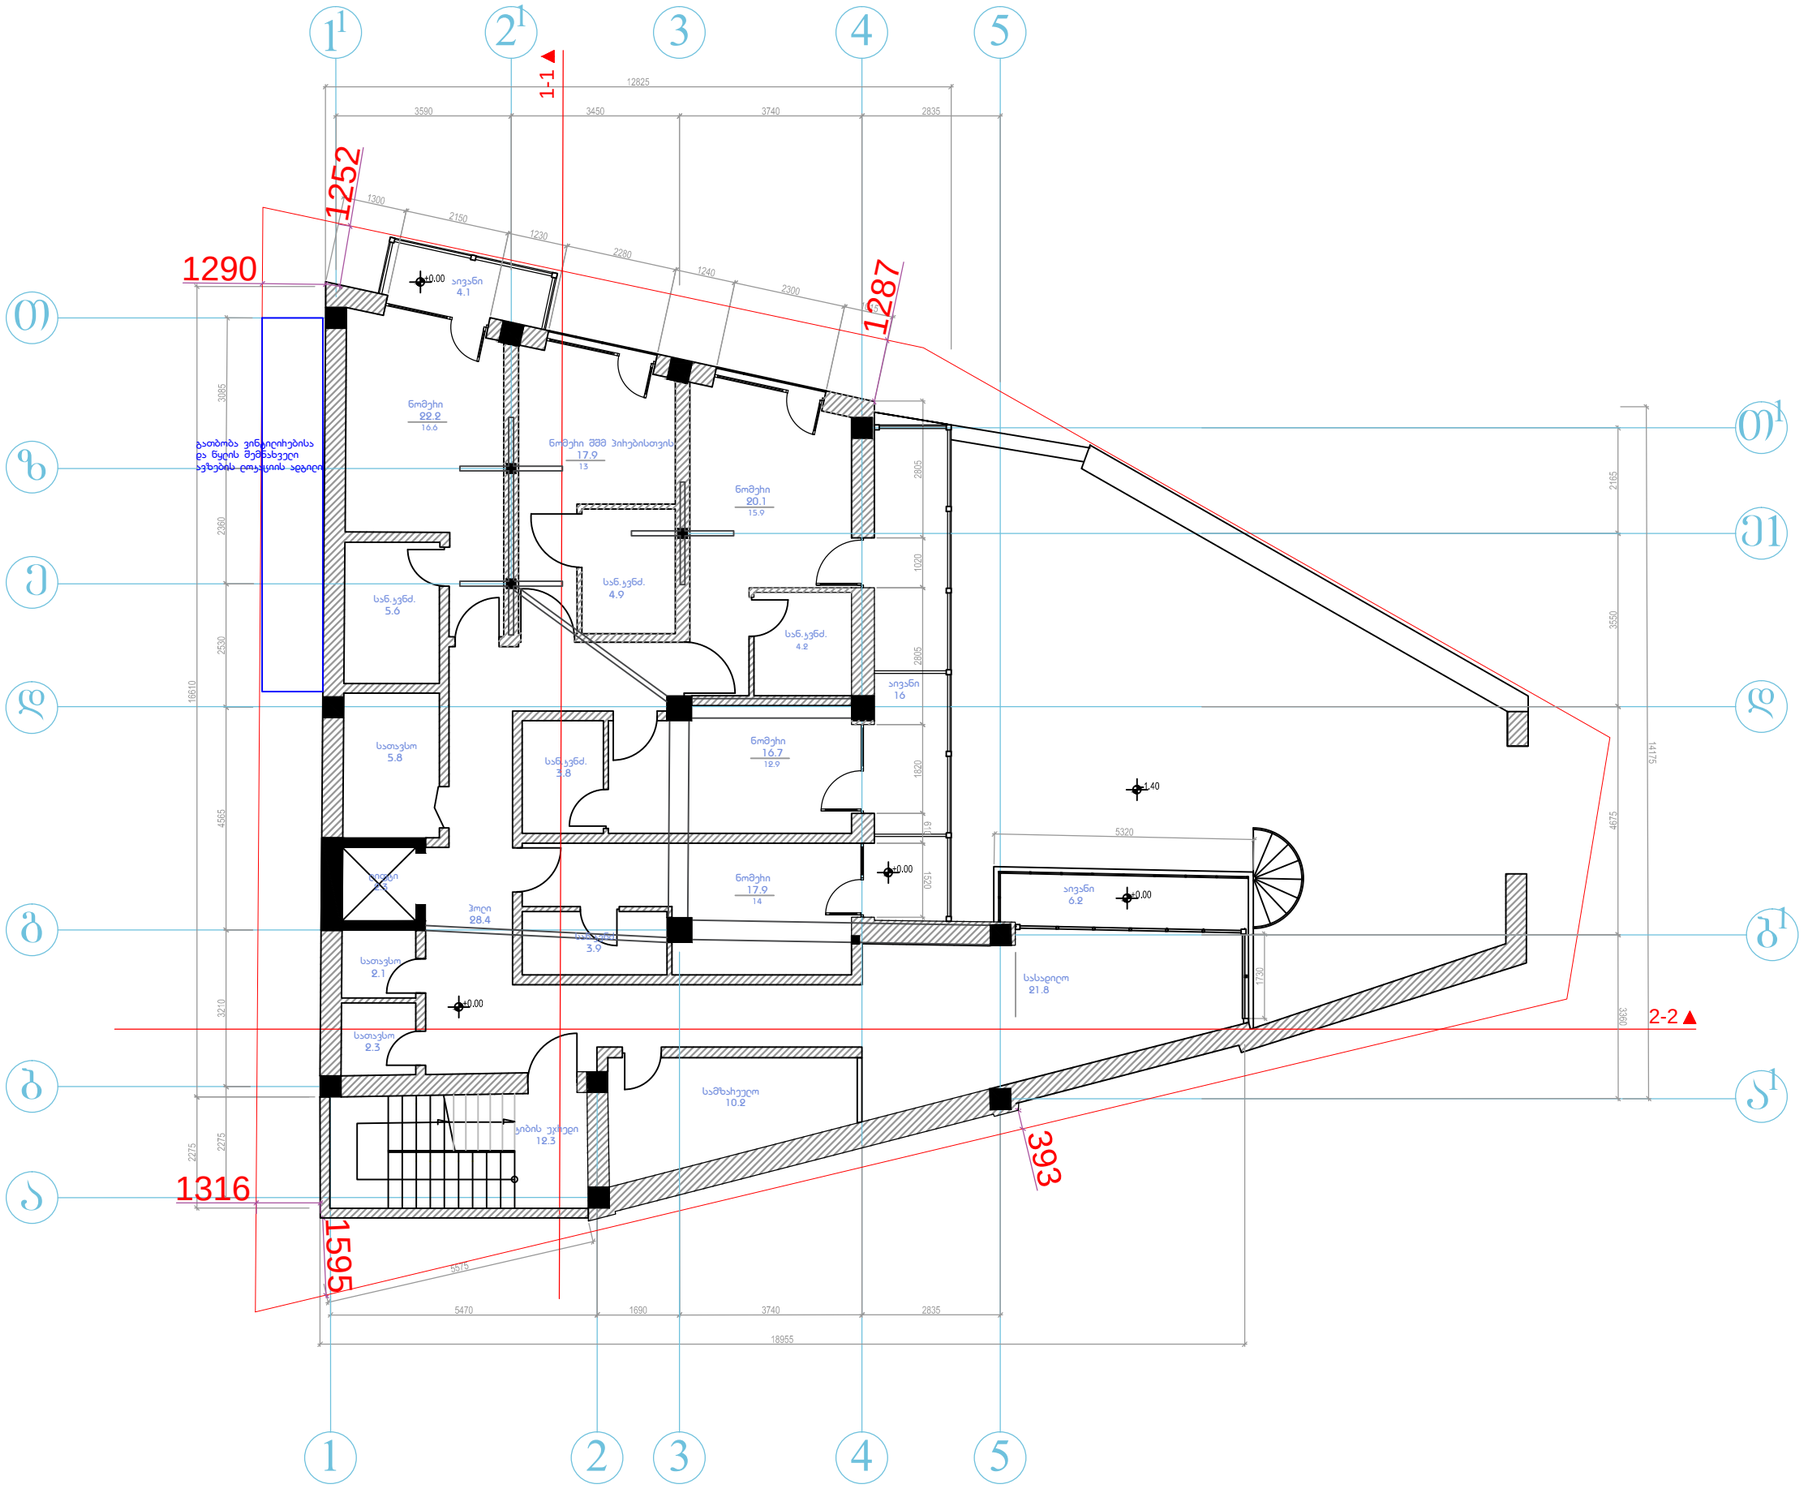

Architectural Orchestra

შ.პ.ს. არქიტექტურული ორკესტრი

ქ. თბილისი პეტრიაშვილის ქუჩა №29

ტელ. +995 593111219; +995 599448020

E-mail: info@ao.ge

Web: www.ao.ge

დირექტორი: ზ. ყვირალაშვილი

პრ. ავტორი	დ. გოგუაძე
	ბ. ზანგალაძე

პროექტის დასახელება:

ქ. თბილისში გომის ქუჩა№ I-ში მშენებარე შენობის კორექტირება

სტადია

გაპი

შენიშვნა:

ნახაზი:	გეგმა +0.00 ნიშნულზე
ფურცელი:	**A-03**
მასშტაბი:	1:100
თარიღი:	21/12/2016

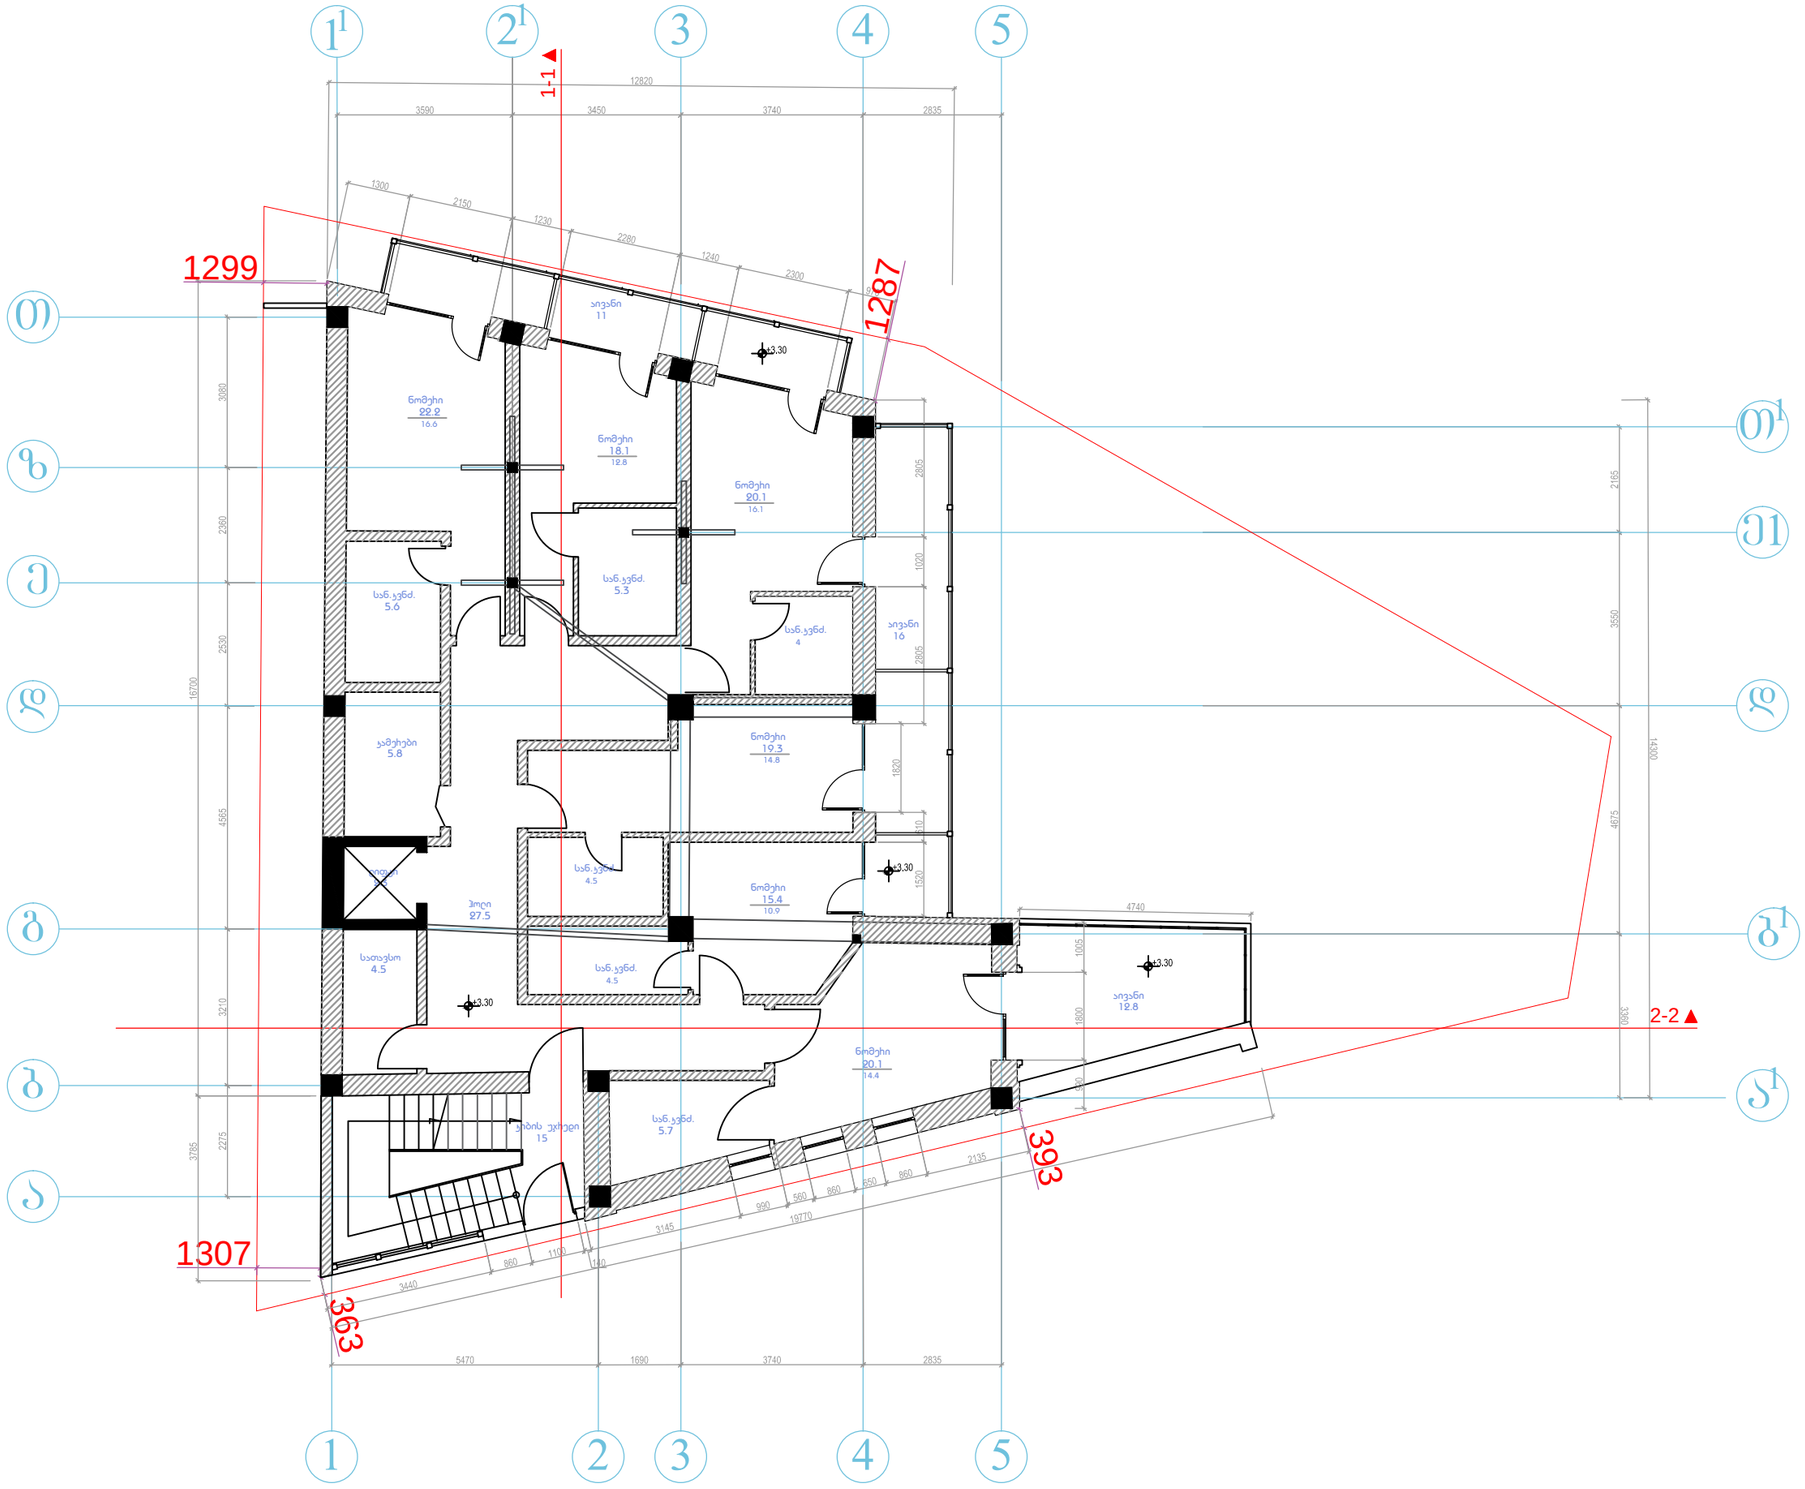

Architectural Orchestra

შ.პ.ს. არქიტექტურული ორკესტრი

ქ. თბილისი პეტრიაშვილის ქუჩა №29

ტელ. +995 593111219; +995 599448020

E-mail: info@ao.ge

Web: www.ao.ge

დირექტორი: ზ. ყვირალაშვილი

პრ. ავტორი	დ. გოგუაძე ბ. ზანგალაძე

პროექტის დასახელება:

ქ. თბილისში გომის ქუჩა№ I-ში მშენებარე შენობის კორექტირება

სტადია

გაპი

შენიშვნა:

ნახაზი:	გეგმა +3.30 ნიშნულზე
ფურცელი:	**A-04**
მასშტაბი:	1:100
თარიღი:	21/12/2016

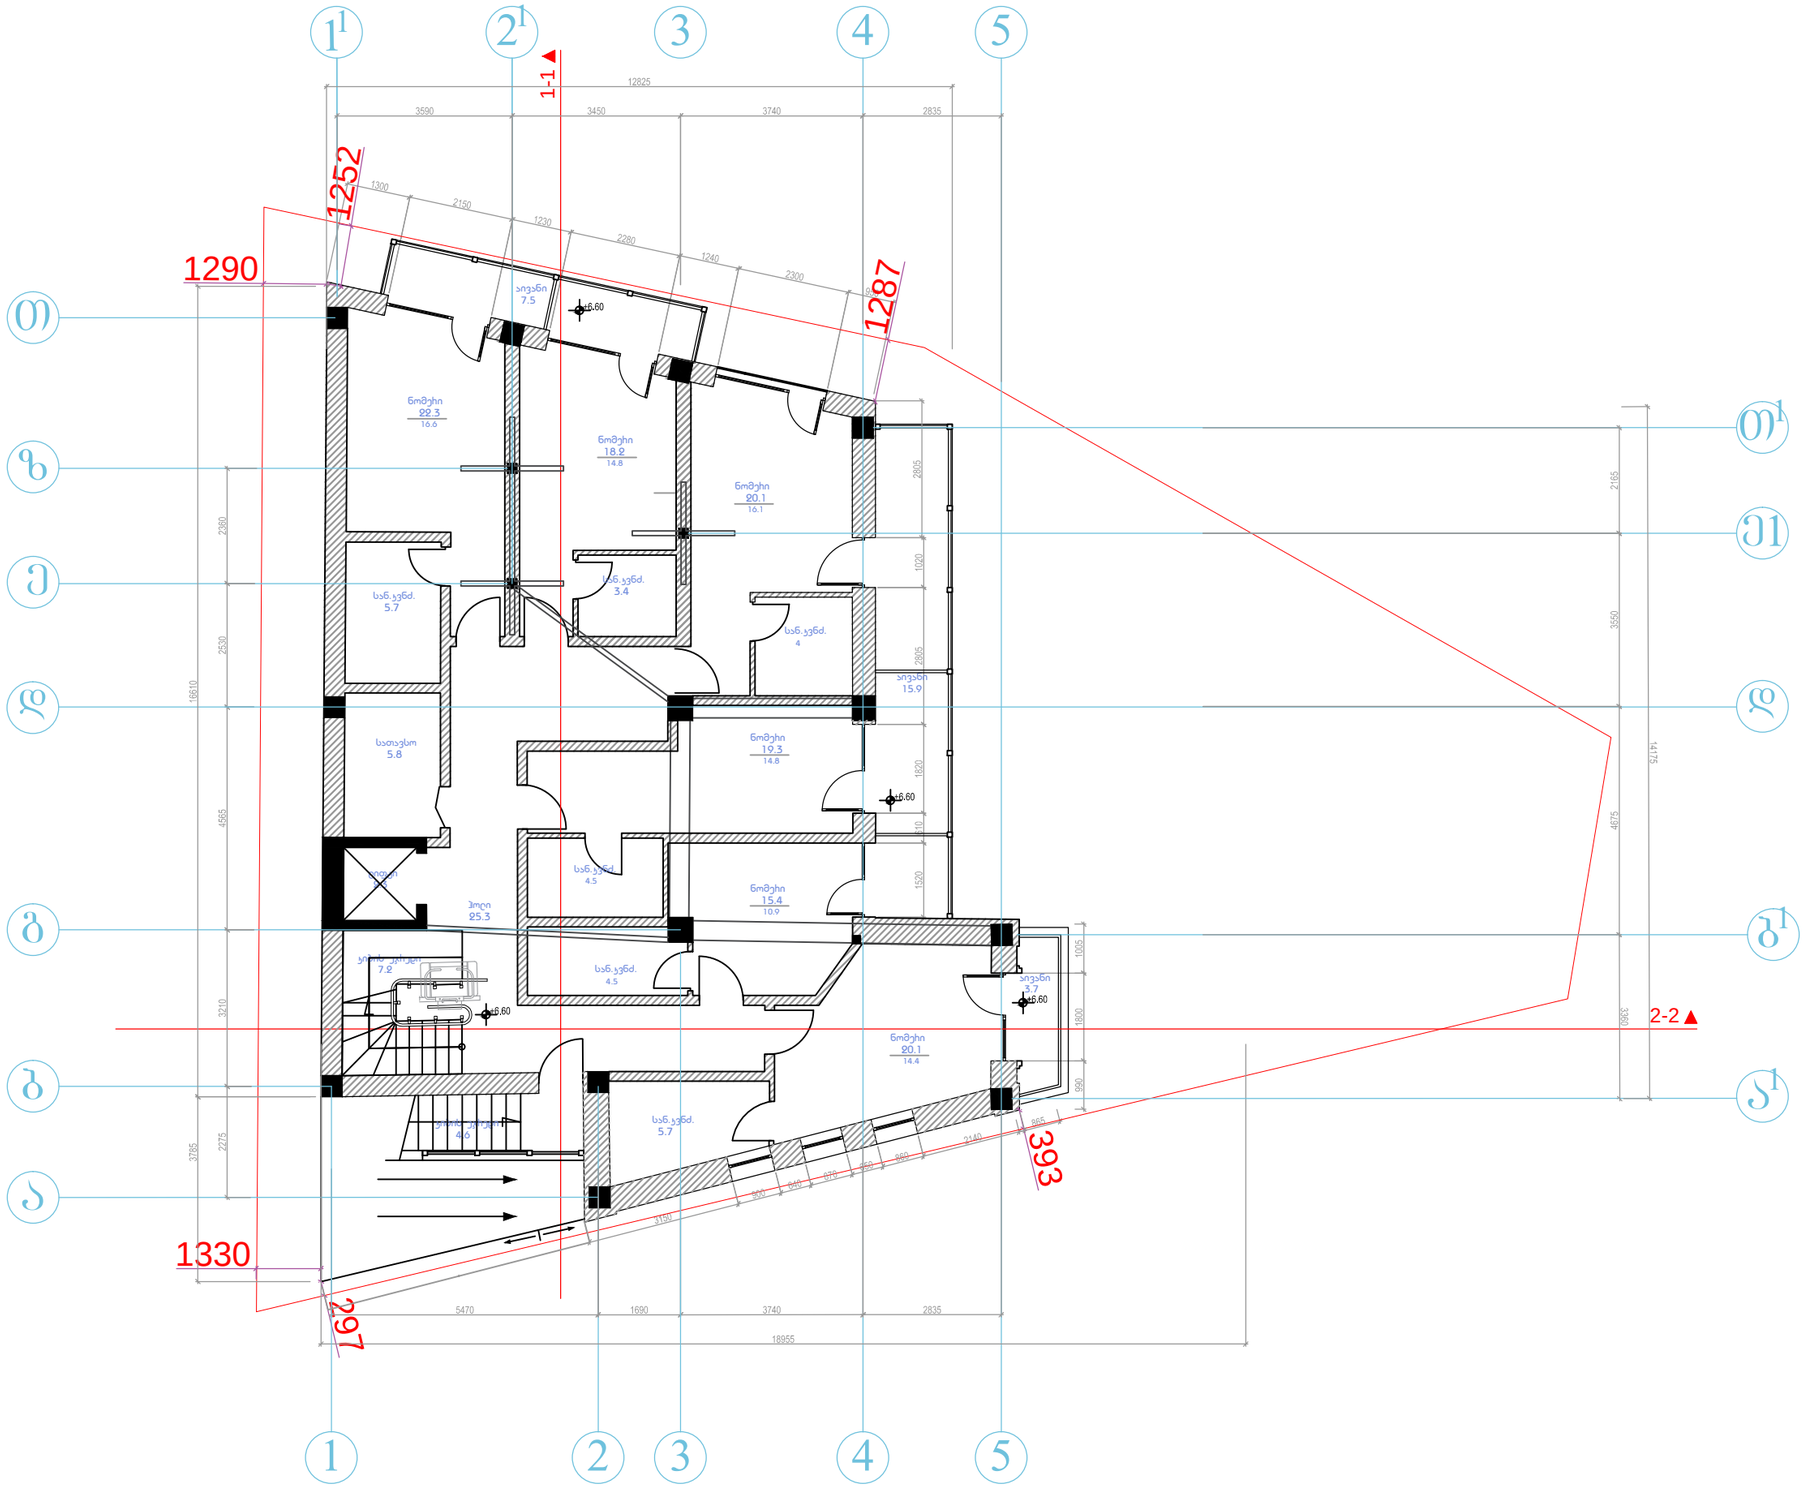

Architectural Orchestra

შ.პ.ს. არქიტექტურული ორკესტრი

ქ. თბილისი პეტრიაშვილის ქუჩა №29

ტელ. +995 593111219; +995 599448020

E-mail: info@ao.ge

Web: www.ao.ge

დირექტორი: ზ. ყვირალაშვილი

პრ. ავტორი: დ. გოგუაძე, ბ. ზანგალაძე

პროექტის დასახელება:

ქ. თბილისში გომის ქუჩა№ I-ში მშენებარე შენობის კორექტირება

სტადია

გაპი

შენიშვნა:

ნახაზი:	გეგმა +6.60 ნიშნულზე
შიფრი:	**A-05**
მასშტაბი:	1:100
თარიღი:	21/12/2016

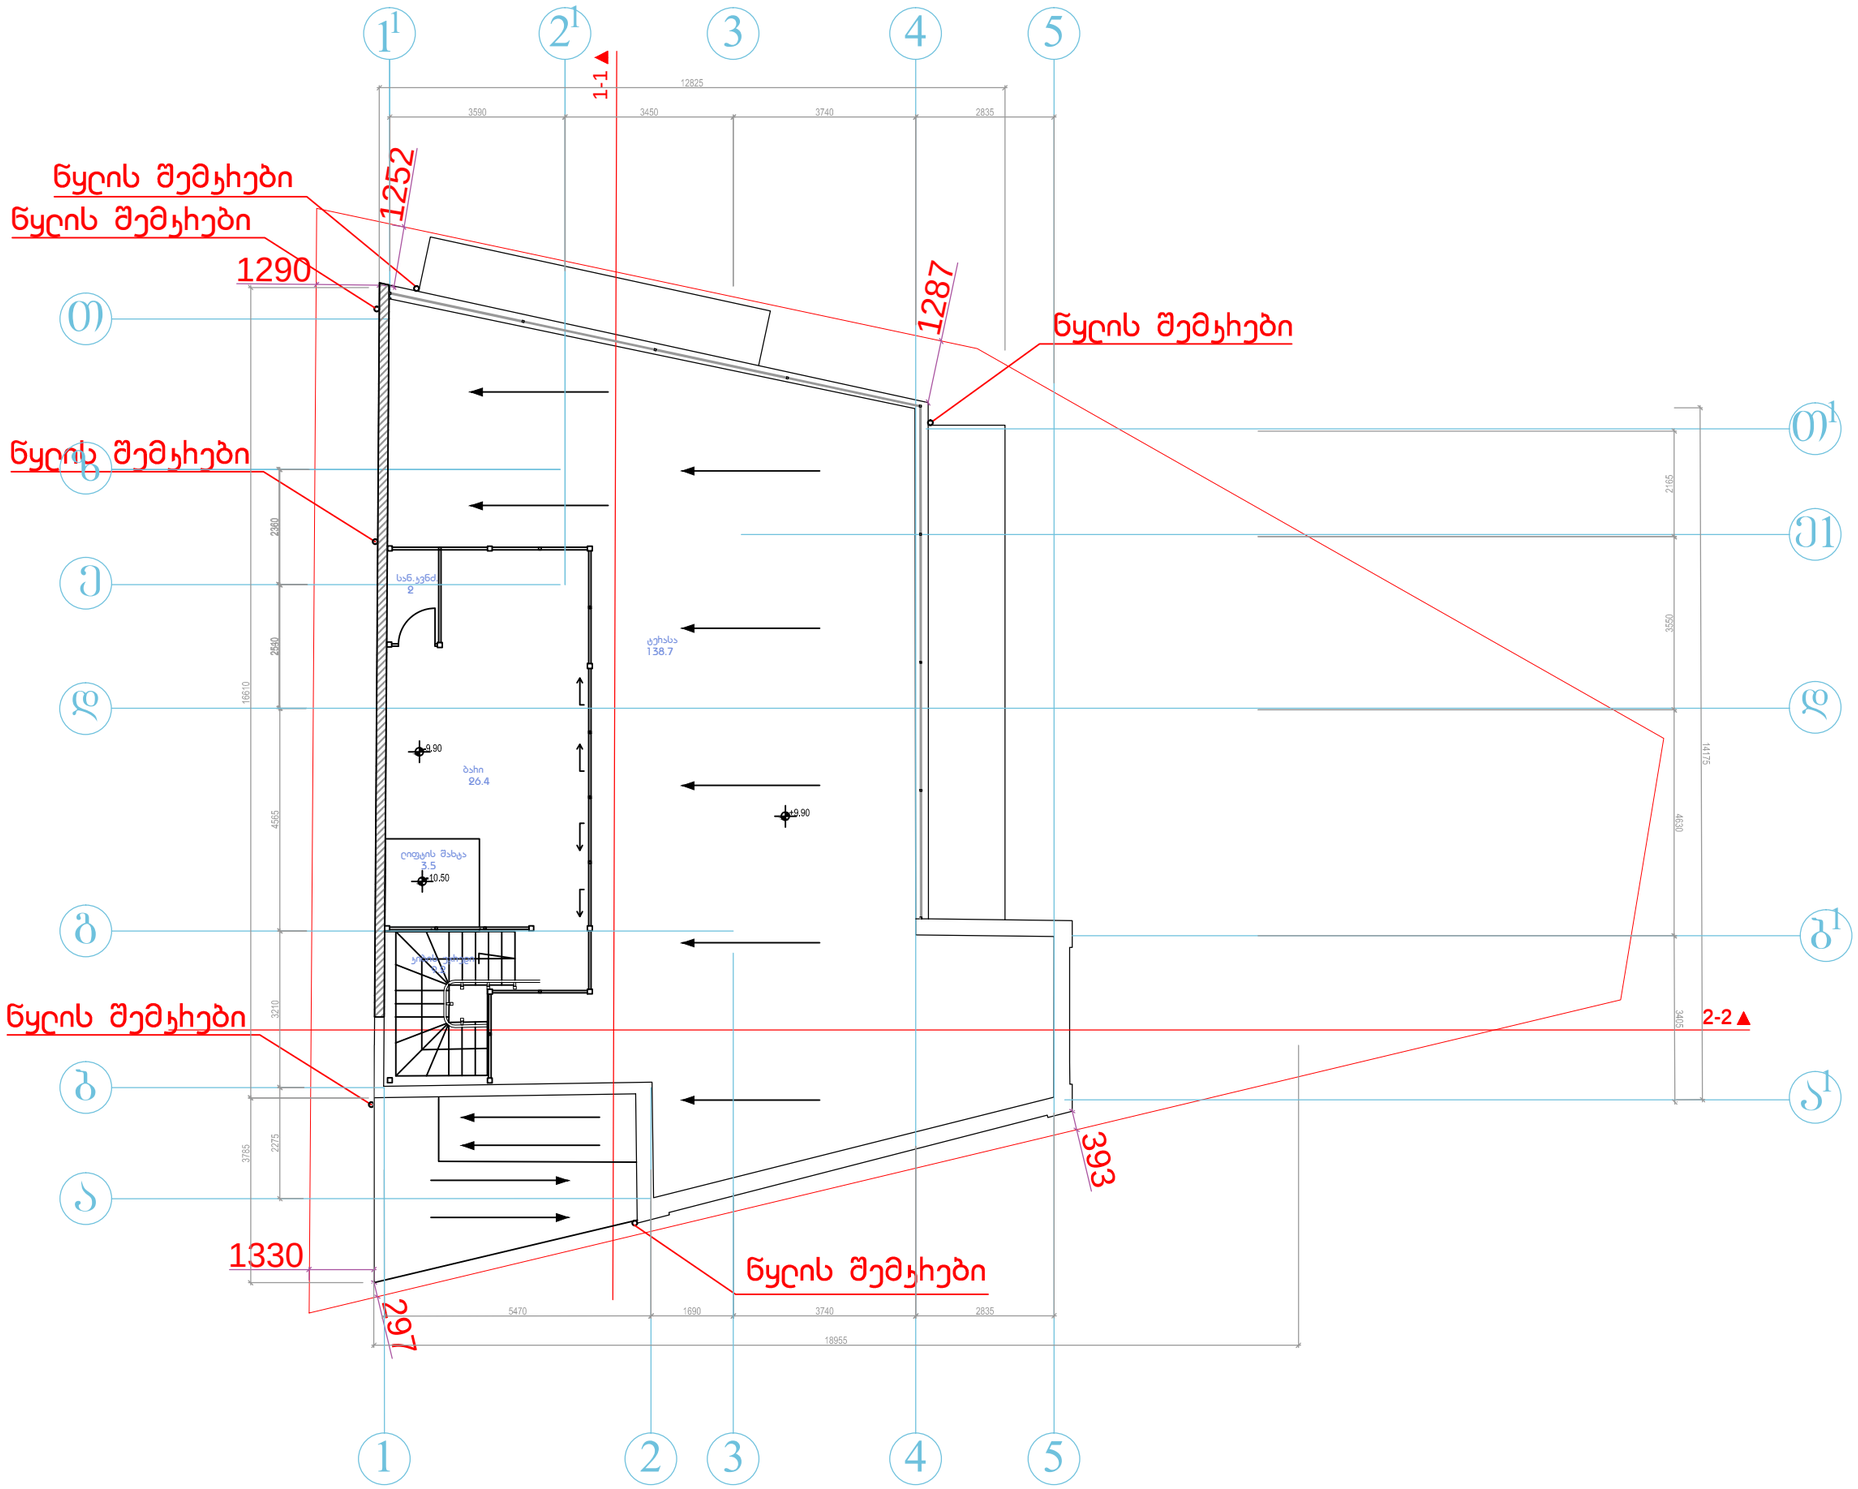

Architectural Orchestra

შ.პ.ს. არქიტექტურული ორკესტრი

ქ. თბილისი პეტრიაშვილის ქუჩა №29

ტელ. +995 593111219; +995 599448020

E-mail: info@ao.ge

Web: www.ao.ge

დირექტორი: ზ. ყვირალაშვილი

პრ. ავტორი	დ. გოგუაძე
	ბ. ზანგალაძე

პროექტის დასახელება:

ქ. თბილისში გომის ქუჩა№ I-ში მშენებარე შენობის კორექტირება

სტადია

გაპი

შენიშვნა:

ნახაზი:	გეგმა +9.90 ნიშნულზე
ფურცელი:	**A-06**
მასშტაბი:	1:100
თარიღი:	21/12/2016

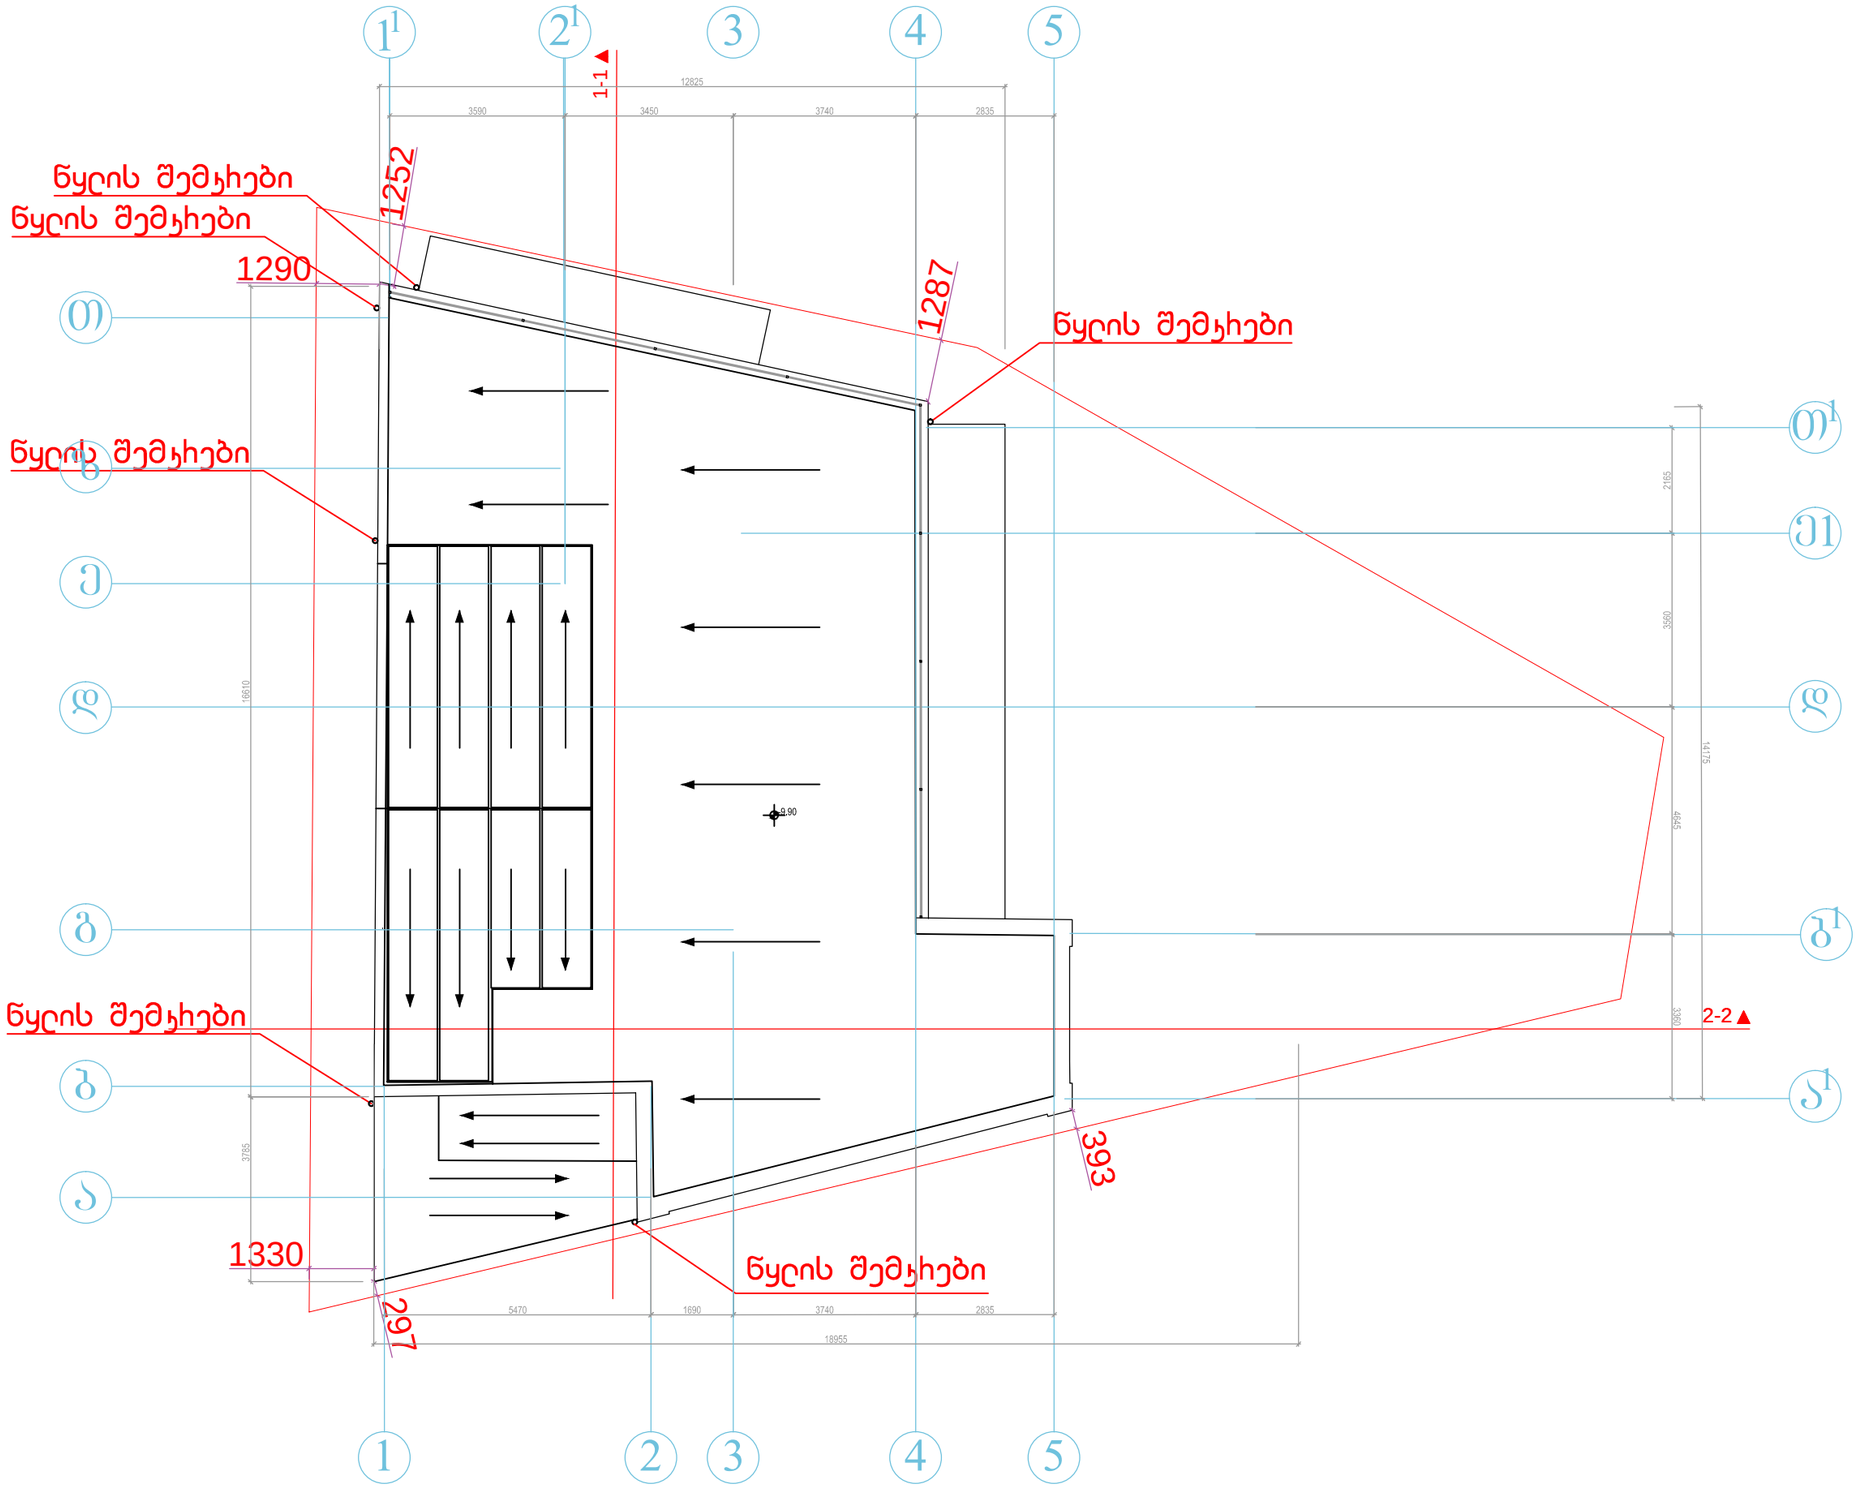

Architectural Orchestra

შ.პ.ს. არქიტექტურული ორკესტრი

ქ. თბილისი პეტრიაშვილის ქუჩა №29

ტელ. +995 593111219; +995 599448020

E-mail: info@ao.ge

Web: www.ao.ge

დირექტორი: ზ. ყვირალაშვილი

პრ. ავტორი	დ. გოგუაძე
	ბ. ზანგალაძე

პროექტის დასახელება:

ქ. თბილისში გომის ქუჩა№ 1-ში მშენებარე შენობის კორექტირება

სტადია

გაპი

შენიშვნა:

ნახაზი:	გეგმა +9.90 ნიშნულზე
ფურცელი:	**A-07**
მასშტაბი:	1:100
თარიღი:	21/12/2016