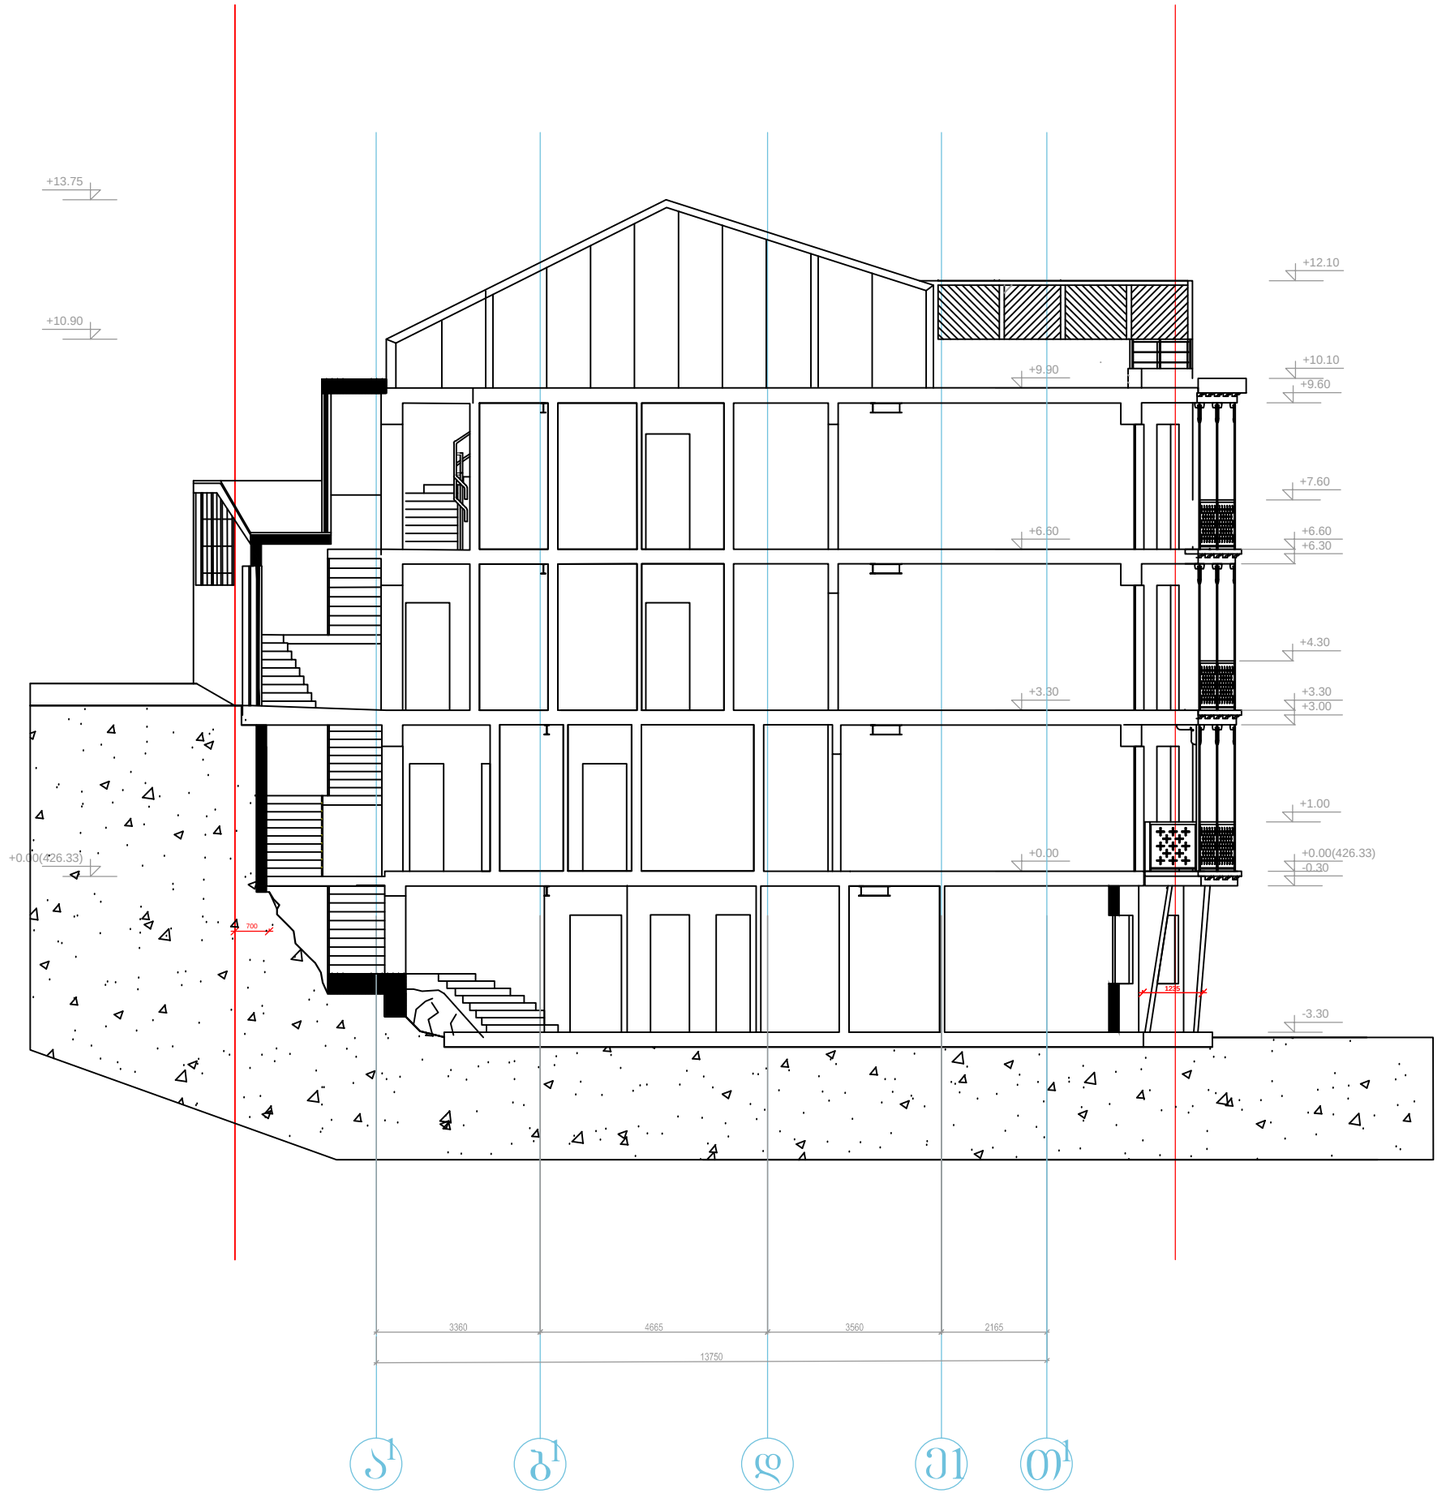

Architectural Orchestra

შ.პ.ს. არქიტექტურული ორკესტრი

ქ. თბილისი პეტრიაშვილის ქუჩა №29

ტელ. +995 593111219; +995 599448020

E-mail: info@ao.ge

Web: www.ao.ge

დირექტორი: ზ. ყვირალაშვილი

პრ. ავტორი	დ. გოგუაძე
	ბ. ზანგალაძე

პროექტის დასახელება:

ქ. თბილისში გომის ქუჩა№ I-ში მშენებარე შენობის კორექტირება

სტადია

გაპი

შენიშვნა:

ნახაზი:	ჭრილი 1-1
შიფრი:	**A-16**
მასშტაბი:	1:100
თარიღი:	21/12/2016

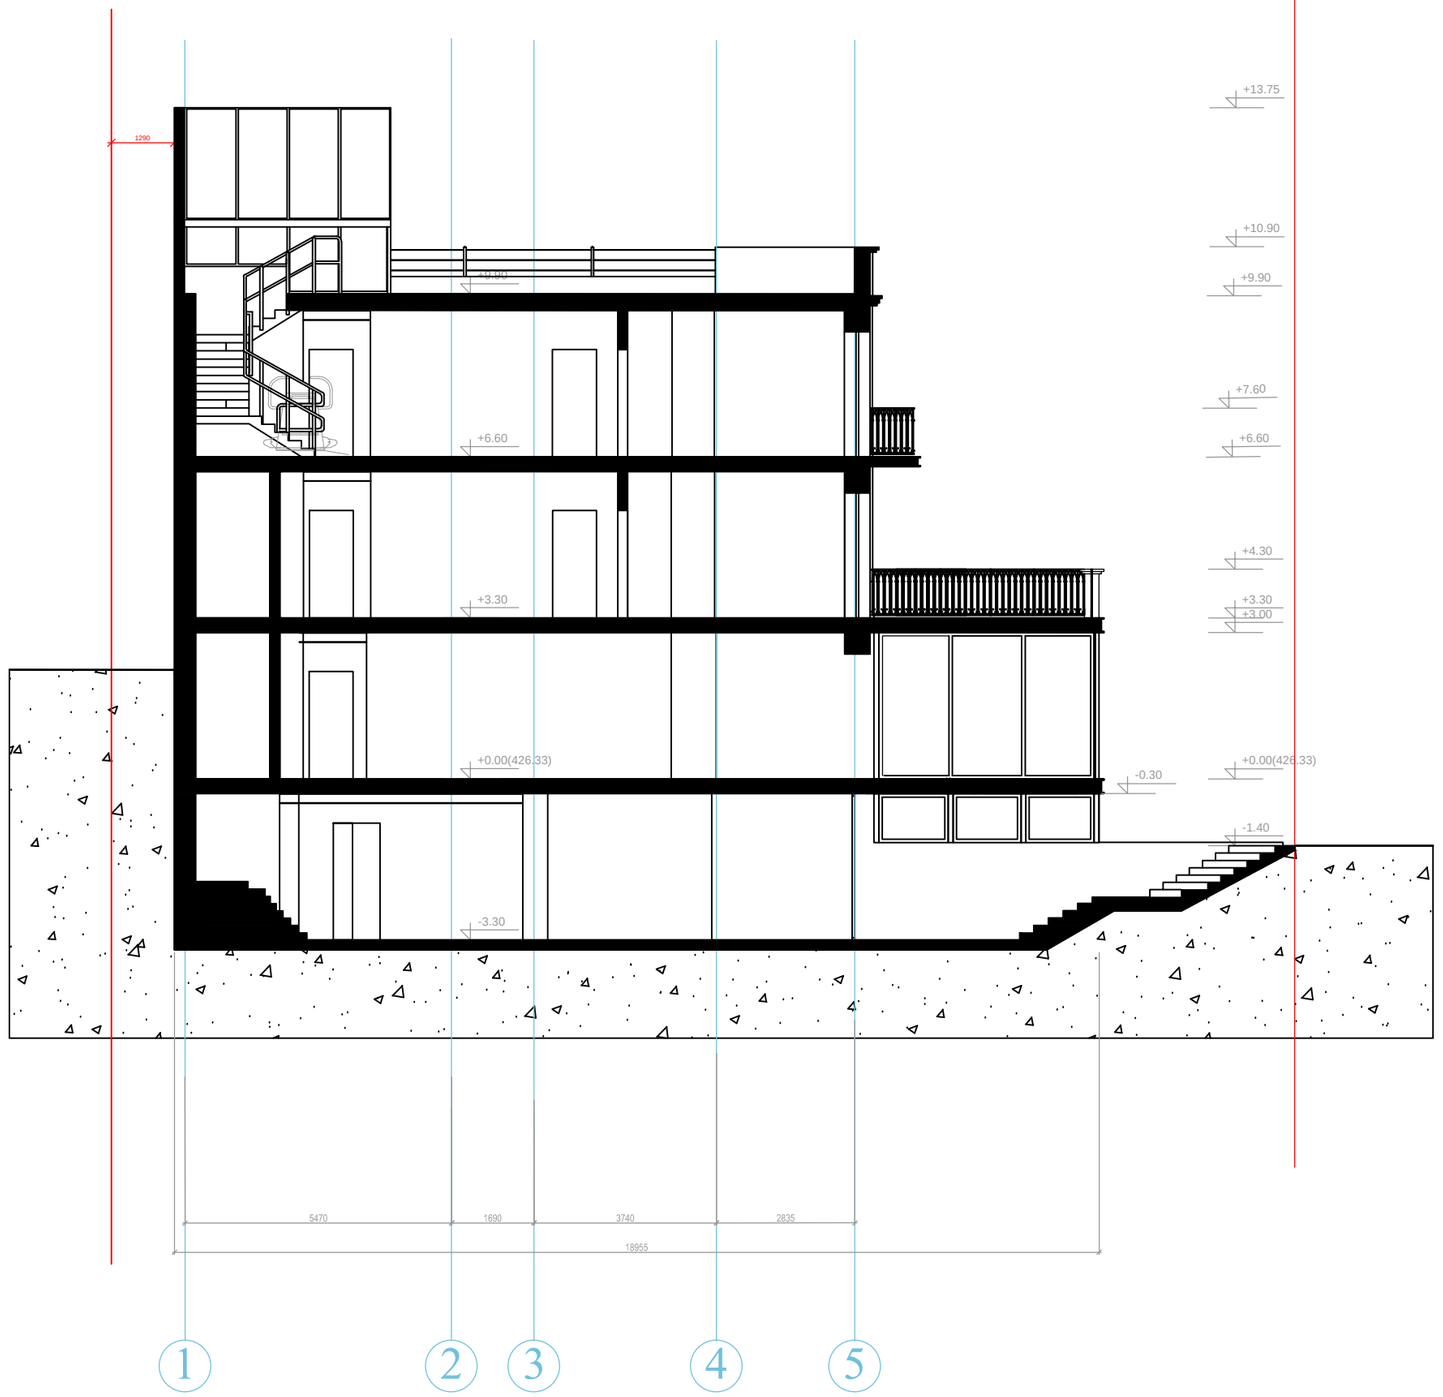

Architectural Orchestra

შ.პ.ს. არქიტექტურული ორკესტრი

ქ. თბილისი პეტრიაშვილის ქუჩა №29

ტელ. +995 593111219; +995 599448020

E-mail: info@ao.ge

Web: www.ao.ge

დირექტორი: ზ. ყვირალაშვილი

პრ. ავტორი	დ. გოგუაძე
	ბ. ზანგალაძე

პროექტის დასახელება:

ქ. თბილისში გომის ქუჩა№ I-ში მშენებარე შენობის კორექტირება

სტადია

გაპი

შენიშვნა:

ნახაზი:	ჭრილი 2-2
შიფრი:	**A-17**
მასშტაბი:	1:100
თარიღი:	21/12/2016