1 2 3 4 5 6 7 8 9 10 11 12

6.00 5.80 3.10 5.20 3.25 6.00 3.25 5.20 3.10 5.80 6.00

-3.450

±0.000

+3.300

+6.600

+9.900

+13.200

+16.500

+19.800

+23.100

+26.400

+29.700

+33.000

+36.300

+39.600

+42.900

+46.200

+49.500

+52.750

+55.900

+56.500

+58.400

9.61 5.20

დეკორატიული ლესვა
ღებვა მუქი ჩალისფერი

დეკორატიული ლესვა
ღებვა რძისფერი

დეკორატიული ლესვა

ღებვა ღია ჩალისფერი თეთრი მეტალო-პლასტმასის კარ-ფანჯარა

მსუბუქი კონსტრუქციის საჩრდილობელი

ფურცელი

m 1:250

ზაქარია სოზაშვილი

მასშტაბი

სტადია

GT Studio

რაოდენობა
m 1:250

მისმართი გვარი

a r c hitectural services

ფუნქციური დანიშნულება

b. pakeliani

შპს `დეველოპმენტ jorjia"
მრავალბინიანი
საცხოვრებელი სახლი

b. pakeliani

sak. 01.17.10.001.116

ქ.თბილისი, დას. ვაზისუბანი, მ/რ
V, 90-e saS. skolis da 23
korpuss შორის

ქ. თბილისი
muxiani I-m/r; II-k; b-#108

დირექტორი

დამკვეთი თანამდებობა

მისამართი:

ქ. თბილისი
2016w.

ფორმატი A3

არქიტექტორი

თარიღი ნახაზი ხელმოწერა 20.12.2016

12 11 10 9 8 7 6 5 4 3 2 1

6.00 5.80 3.10 5.20 3.25 6.00 3.25 5.20 3.10 5.80 6.00

±0.000

+3.300

+6.600

+9.900

+13.200

+16.500

+19.800

+23.100

+26.400

+29.700

+33.000

+36.300

+39.600

+42.900

+46.200

+49.500

+52.750

+55.900

+58.400

5.20 9.61

მსუბუქი კონსტრუქციის საჩრდილობელი

დეკორატიული ლესვა
ღებვა მუქი ჩალისფერი

დეკორატიული ლესვა
ღებვა რძისფერი

დეკორატიული ლესვა
ღებვა ღია ჩალისფერი

რკინის კარი

თეთრი მეტალო-პლასტმასის კარ-ფანჯარა

ფურცელი

m 1:250

ზაქარია სოზაშვილი

მასშტაბი

სტადია

GT Studio

რაოდენობა
m 1:250

მისმართი გვარი

a r c hitectural services

ფუნქციური დანიშნულება

b. pakeliani

შპს `დეველოპმენტ jorjia"
მრავალბინიანი
საცხოვრებელი სახლი

b. pakeliani

sak. 01.17.10.001.116

ქ.თბილისი, დას. ვაზისუბანი, მ/რ
V, 90-e saS. skolis da 23
korpuss შორის

ქ. თბილისი
muxiani I-m/r; II-k; b-#108

დირექტორი

დამკვეთი თანამდებობა

მისამართი:

ქ. თბილისი
2016w.

ფორმატი A3

არქიტექტორი

თარიღი ნახაზი ხელმოწერა 20.12.2016

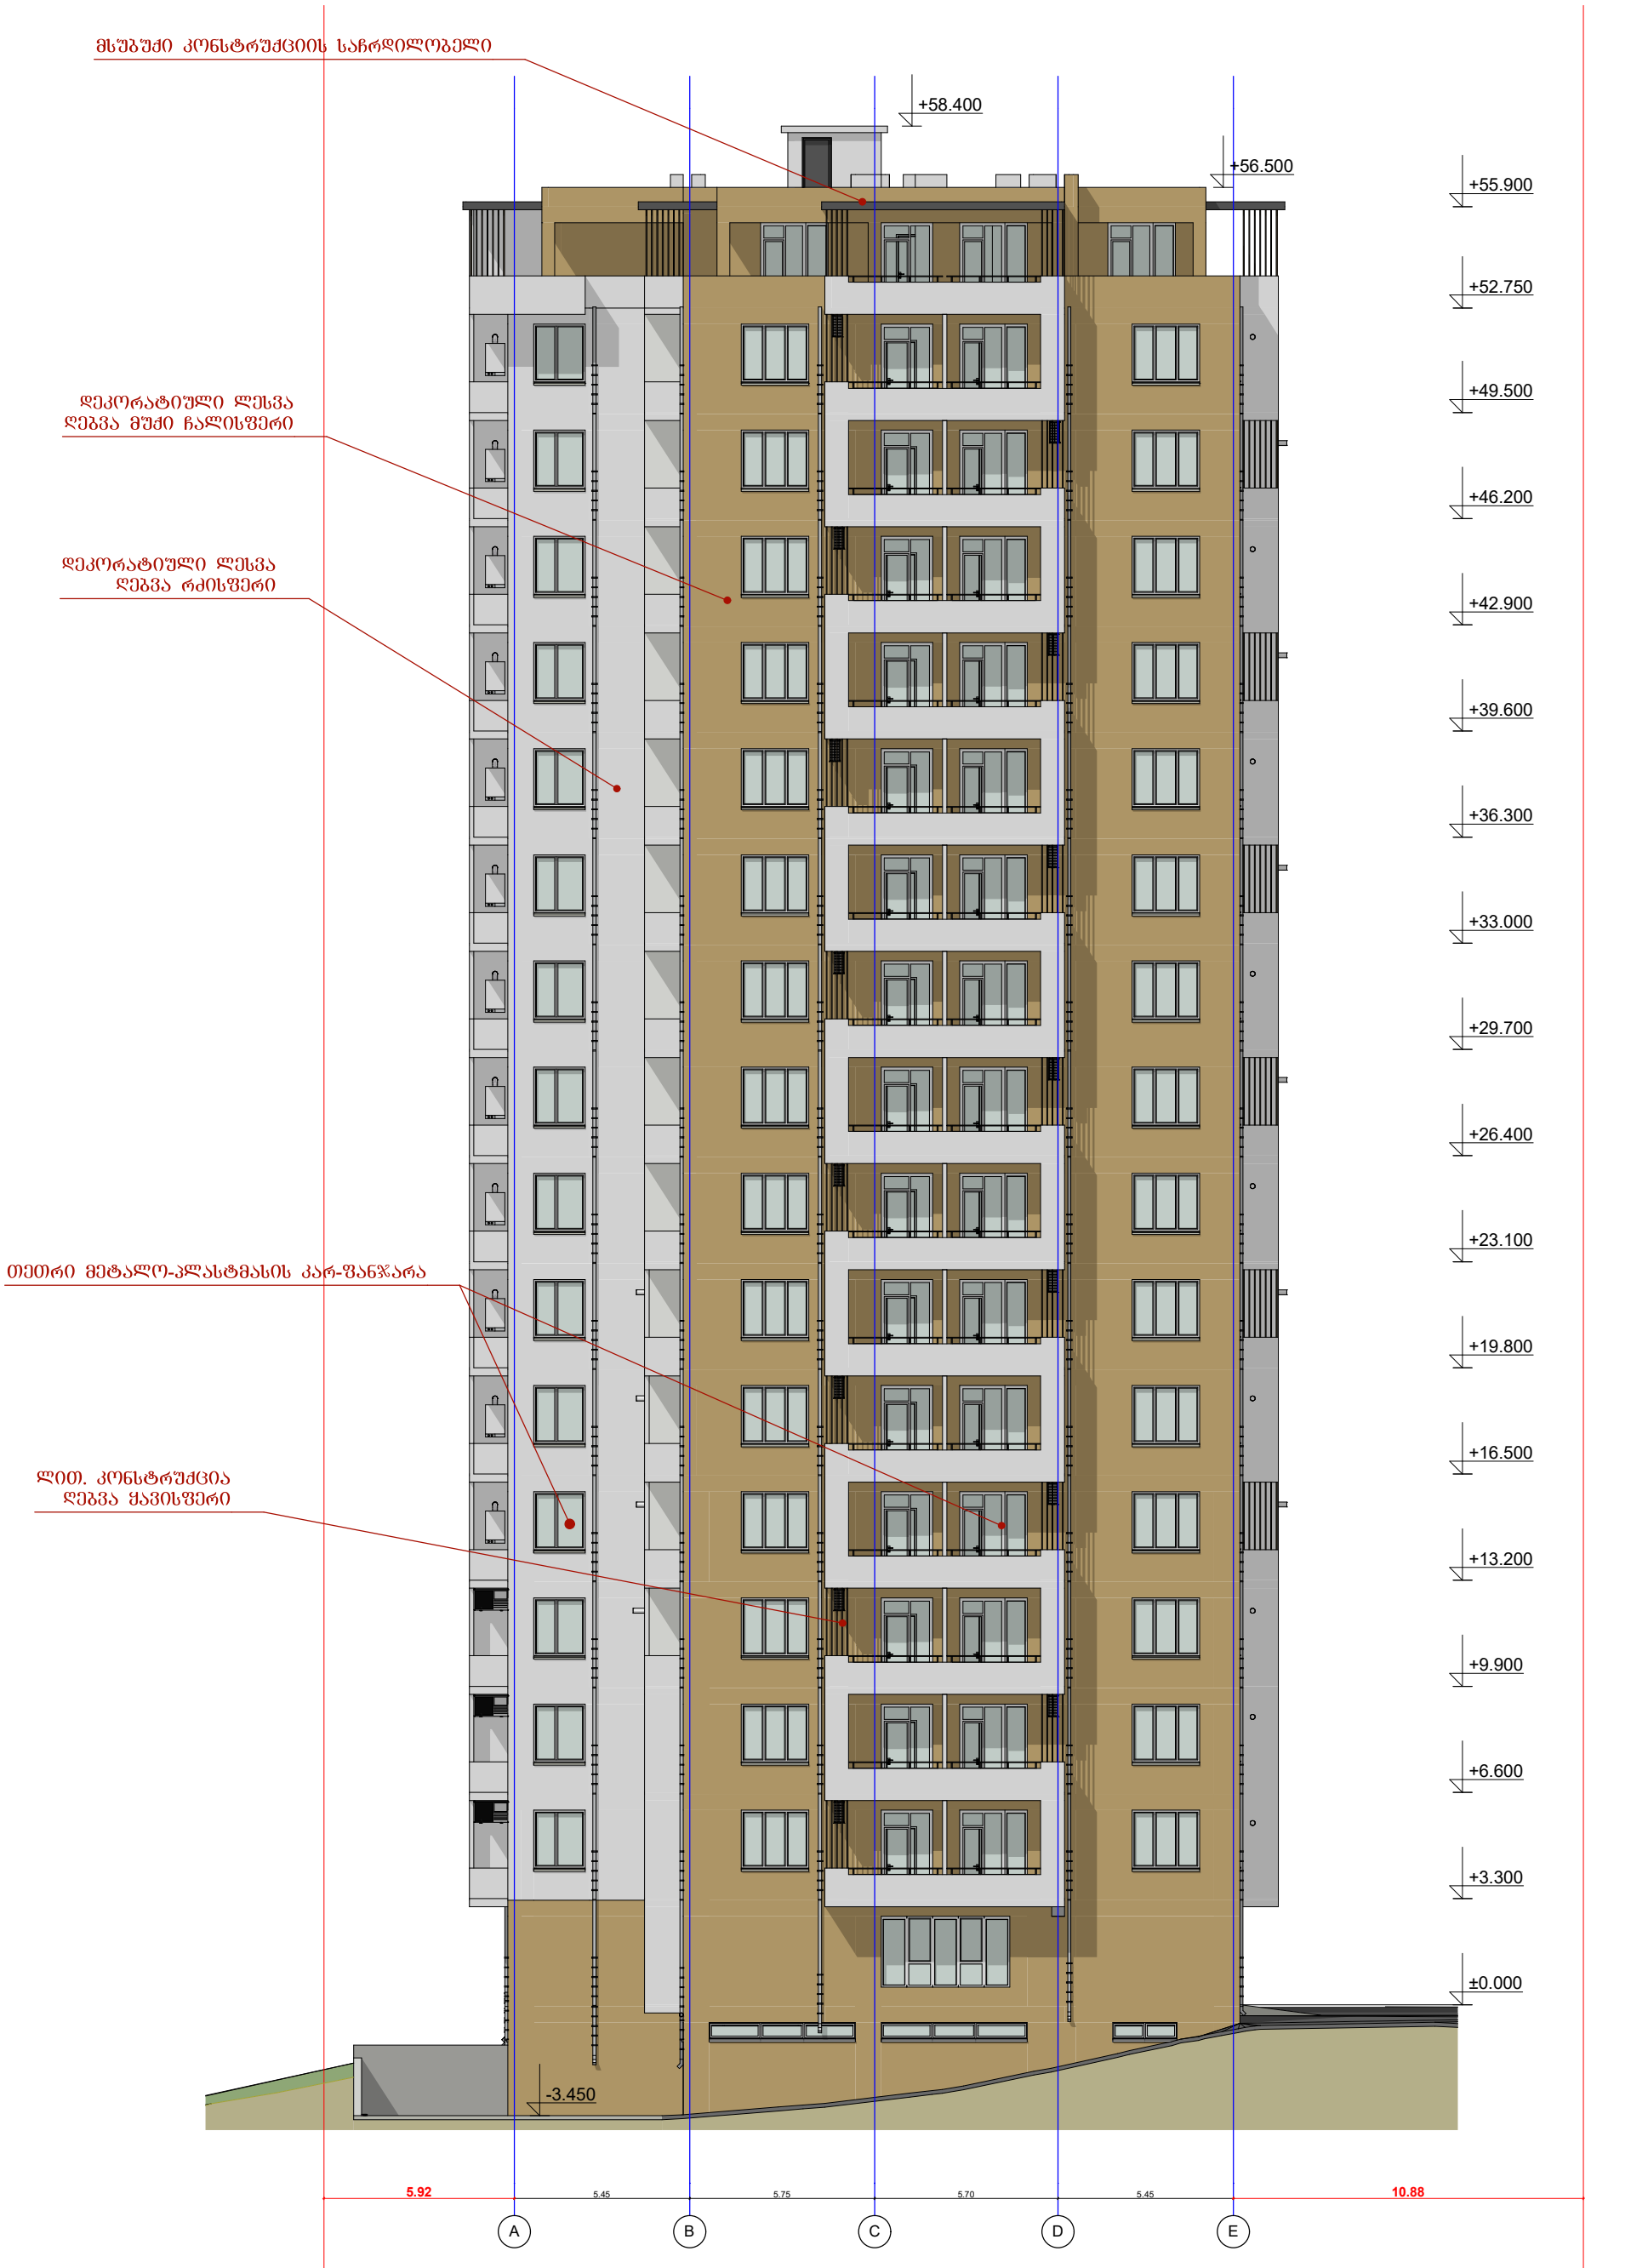

ქ. თბილისი 2016წ.	დამკვეთი: შპს „დეველოპმენტ ჯორჯია" ზაძარია სოზაშვილი	მისამართი: ქ.თბილისი, დას. ვაზისუბანი, მ/რ V, 90-ე საშ. სკოლის და 23 კორპუსს შორის. საკ. 01.17.10.001.116	ფუნქციური დანიშნულება: მრავალბინიანი საცხოვრებელი სახლი
ფორმატი A3 / მ 1:200			

GT Studio architectural services

მისამართი: ქ. თბილისი მუხიანი I-მ/რ; II-კ; ბ-№108

თანამდებობა	გვარი	ხელმოწერა
დირექტორი	ბ. პაკელიანი	
არქიტექტორი	ბ. პაკელიანი	

თარიღი	20.12.2016	ნახაზი
მასშტაბი	მ 1:200	

სტადია	შეკვეთა	რაოდენობა

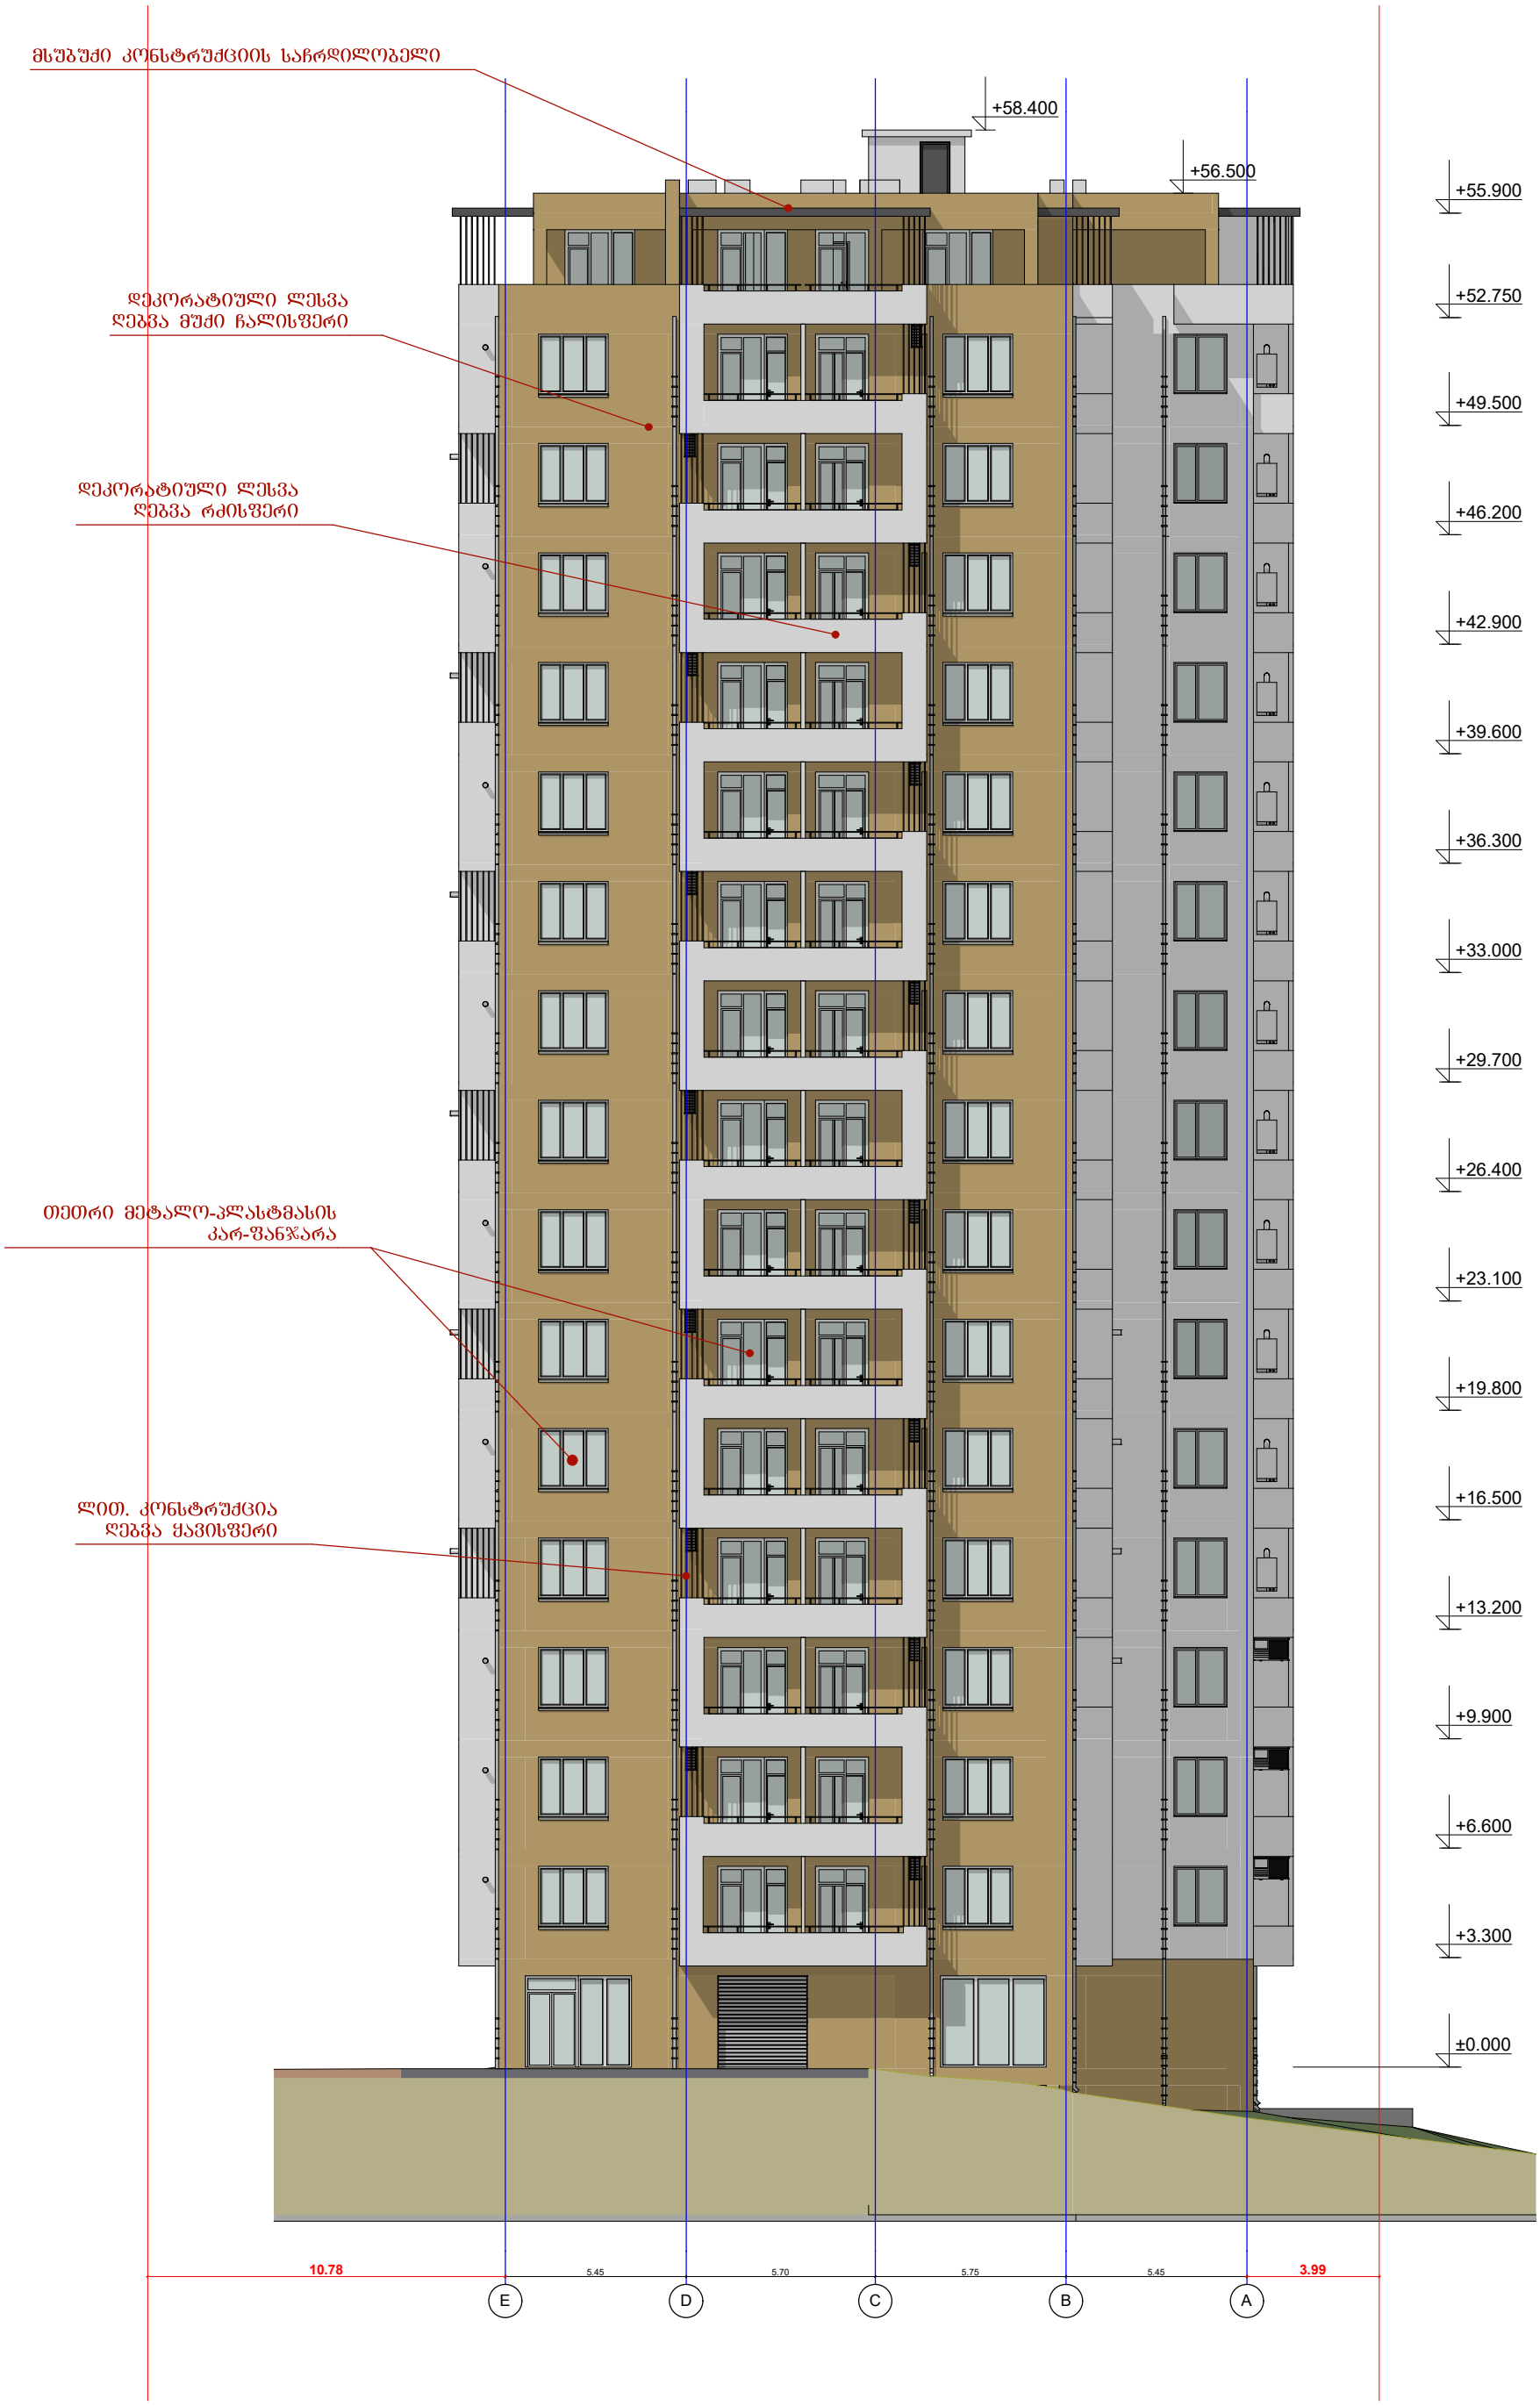

ქ. თბილისი 2016წ.	დამკვეთი	მისამართი	შენიშვნა	GT Studio architectural services	თანამდებობა	გვარი	ხელმოწერა	თარიღი 20.12.2016
ფორმატი A3	შპს „დეველოპმენტ ჯორჯია"	ქ.თბილისი, დას. ვაზისუბანი, მ/რ V, 90-ე საშ. სკოლის და 23 კორპუსს შორის	მრავალბინიანი საცხოვრებელი სახლი	მისამართი: ქ. თბილისი მუხიანი I-მ/რ; II-კ; ბ-№108	დირექტორი	ბ. პაკელიანი		მასშტაბი მ 1:200
მ 1:200	ზაქარია სოზაშვილი	საკ. 01.17.10.001.116			არქიტექტორი	ბ. პაკელიანი		ნახაზი
								სტადია / შურცელი / რაოდენობა