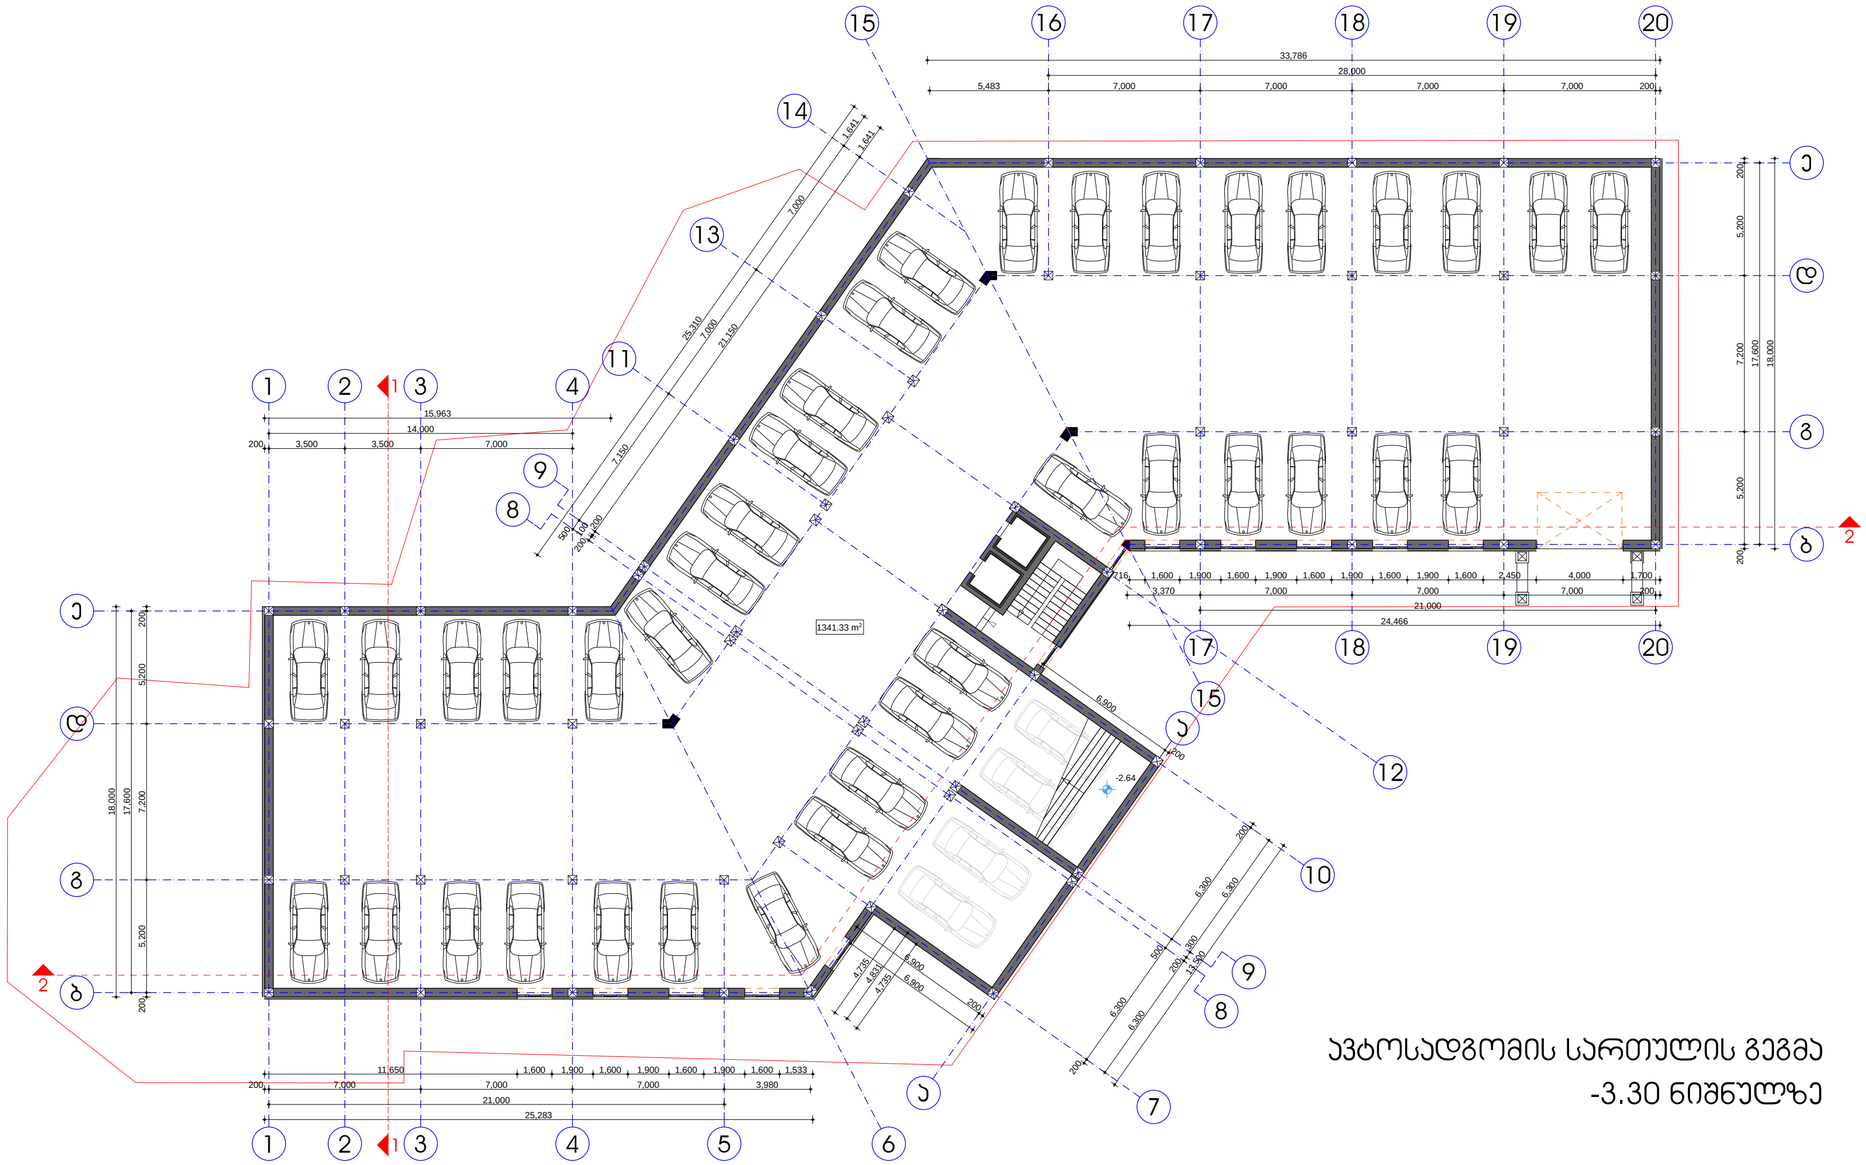

ავტოსადგომის სართულის გეგმა -3.30 ნიშნულზე

პირობითი აღნიშვნები:	შენიშვნები:	პროექტი: სასტუმროს ტიპის საცხოვრებელი კომპლექსი არქიტექტორები: გელდიერი დამკვეთი: შ.პ.ს. "რენედ-ჯი" ნაწილი: სტადია-ესკიზური პროექტი დირექტორი: ბ. გერგენიძე პრ. მთ.არქიტექტორი: ი. ბარნაბიშვილი შესრულა: ი. ბარნაბიშვილი	სარდ. სართულის გეგმა -3.30 ნიშნულზე მასშტაბი: 1:100 გვერდი: ა-2 სულ გვერდები: ა-13 ფორმატი: A-1 თარიღი: 23.07.12

BARNABISHVILI GURGENIDZE ARCHITECTS
LTD BARNABISHVILI GURGENIDZE ARCHITECTS



I სართულის გეგმა 0.00 ნიშნულზე

პირობითი აღნიშვნები:

შენიშვნები:

პროექტი: სასტუმროს ტიპის საცხოვრებელი კომპლექსი	სართულის გეგმა 0.00 ნიშნულზე		
ადგილმდებარეობა: გუდაური			
დამკვეთი: შ.პ.ს. "რედ-კო"	მასშტაბი:	1:100
ნაწილი: სტადია-ესკიზური პროექტი	გვერდი:	ა-3
დირექტორი: ბ. გურგენიძე	სულ გვერდები:	ა-13
პრ. მთ.არქიტექტორი: ი. ბარნაბიშვილი	ფორმატი:	A-1
შეასრულა: ი. ბარნაბიშვილი	თარიღი:	23.07.12

BARNABISHVILI GURGENIDZE ARCHITECTS

LTD BARNABISHVILI GURGENIDZE ARCHITECTS



II სართულის გეგმა 3.60 ნიშნულზე

პირობითი აღნიშვნები:

შენიშვნები:

პროექტი: სასტუმროს ტიპის საცხოვრებელი კომპლექსი	სართულის გეგმა 3.60 ნიშნულზე		
ადგილმდებარეობა: გუდაური			
დამკვეთი: შ.პ.ს. "რედ-კო"	მასშტაბი:	1:100	
ნაწილი: სტადია-ესკიზური პროექტი	გვერდი:	ა-4	
დირექტორი: ბ. გურგენიძე	სულ გვერდები:	ა-13	
პრ. მთ.არქიტექტორი: ი. ბარნაბიშვილი	ფორმატი:	A-1	
შეასრულა: ი. ბარნაბიშვილი	თარიღი:	23.07.12	

BARNABISHVILI GURGENIDZE ARCHITECTS

LTD BARNABISHVILI GURGENIDZE ARCHITECTS



III სართულის გეგმა
6.60 ნიშნულზე

პირობითი აღნიშვნები:

შენიშვნები:

პროექტი: სასტუმროს ტიპის საცხოვრებელი კომპლექსი	სართულის გეგმა 6.60 ნიშნულზე
პროექტდებარეობა: გუდაური	
დამკვეთი: შ.პ.ს. "რეალ-პო"	მასშტაბი: 1:100
ნაწილი: სტადია-ესკიზური პროექტი	გვერდი: ა-5
დირექტორი: ბ. გერგენიძე	სულ გვერდები: ა-13
პრ. მთ.არქიტექტორი: ი. ბარნაბიშვილი	ფორმატი: A-1
შესრულა: ი. ბარნაბიშვილი	თარიღი: 23.07.12

BARNABISHVILI GURGENIDZE ARCHITECTS
LTD BARNABISHVILI GURGENIDZE ARCHITECTS

1 ს ძველი ბინათმოწყობის (ბინათმშენებლობის) ტიპიური 9.60 ნაგებობა


1
2
3
4
5
6
7
8
9
10
11
12
13
14
15
16
17
18
19
20
ექსპლიკაცია ნახ.
35.00 მ²
12.00 მ²
27.50 მ²
16.35 მ²
57.60 მ²
25.30 მ²
16.10 მ²
16.80 მ²
15.65 მ²
57.65 მ²
25.80 მ²
24.20 მ²
15.50 მ²
148.75 მ²
27.85 მ²
27.10 მ²
19.60 მ²
22.70 მ²
11.80 მ²
7.10 მ²
3.00 მ²
3.80 მ²
4.40 მ²
6.15 მ²
10.40 მ²
55.00 მ²
25.70 მ²
14.70 მ²
20.20 მ²
25.50 მ²
61.05 მ²
57.60 მ²
25.50 მ²
16.35 მ²
57.75 მ²
25.90 მ²
15.65 მ²
17.60 მ²
47.90 მ²
25.30 მ²
57.60 მ²
27.50 მ²
16.35 მ²
16.10 მ²
25.30 მ²
57.75 მ²
25.95 მ²
15.65 მ²
24.35 მ²
15.50 მ²
211.22 მ²
29.85 მ²
61.00 მ²
25.30 მ²
57.60 მ²
16.35 მ²
16.10 მ²
25.95 მ²
57.75 მ²
24.35 მ²
15.50 მ²
74.20 მ²
27.00 მ²
16.25 მ²
14.90 მ²
5.70 მ
5.60 მ
7.60 მ
4.50 მ
4.15 მ
4.60 მ
4.50 მ
4.35 მ
3.80 მ
1.80 მ
4.95 მ
4.15 მ
4.50 მ
4.60 მ
4.50

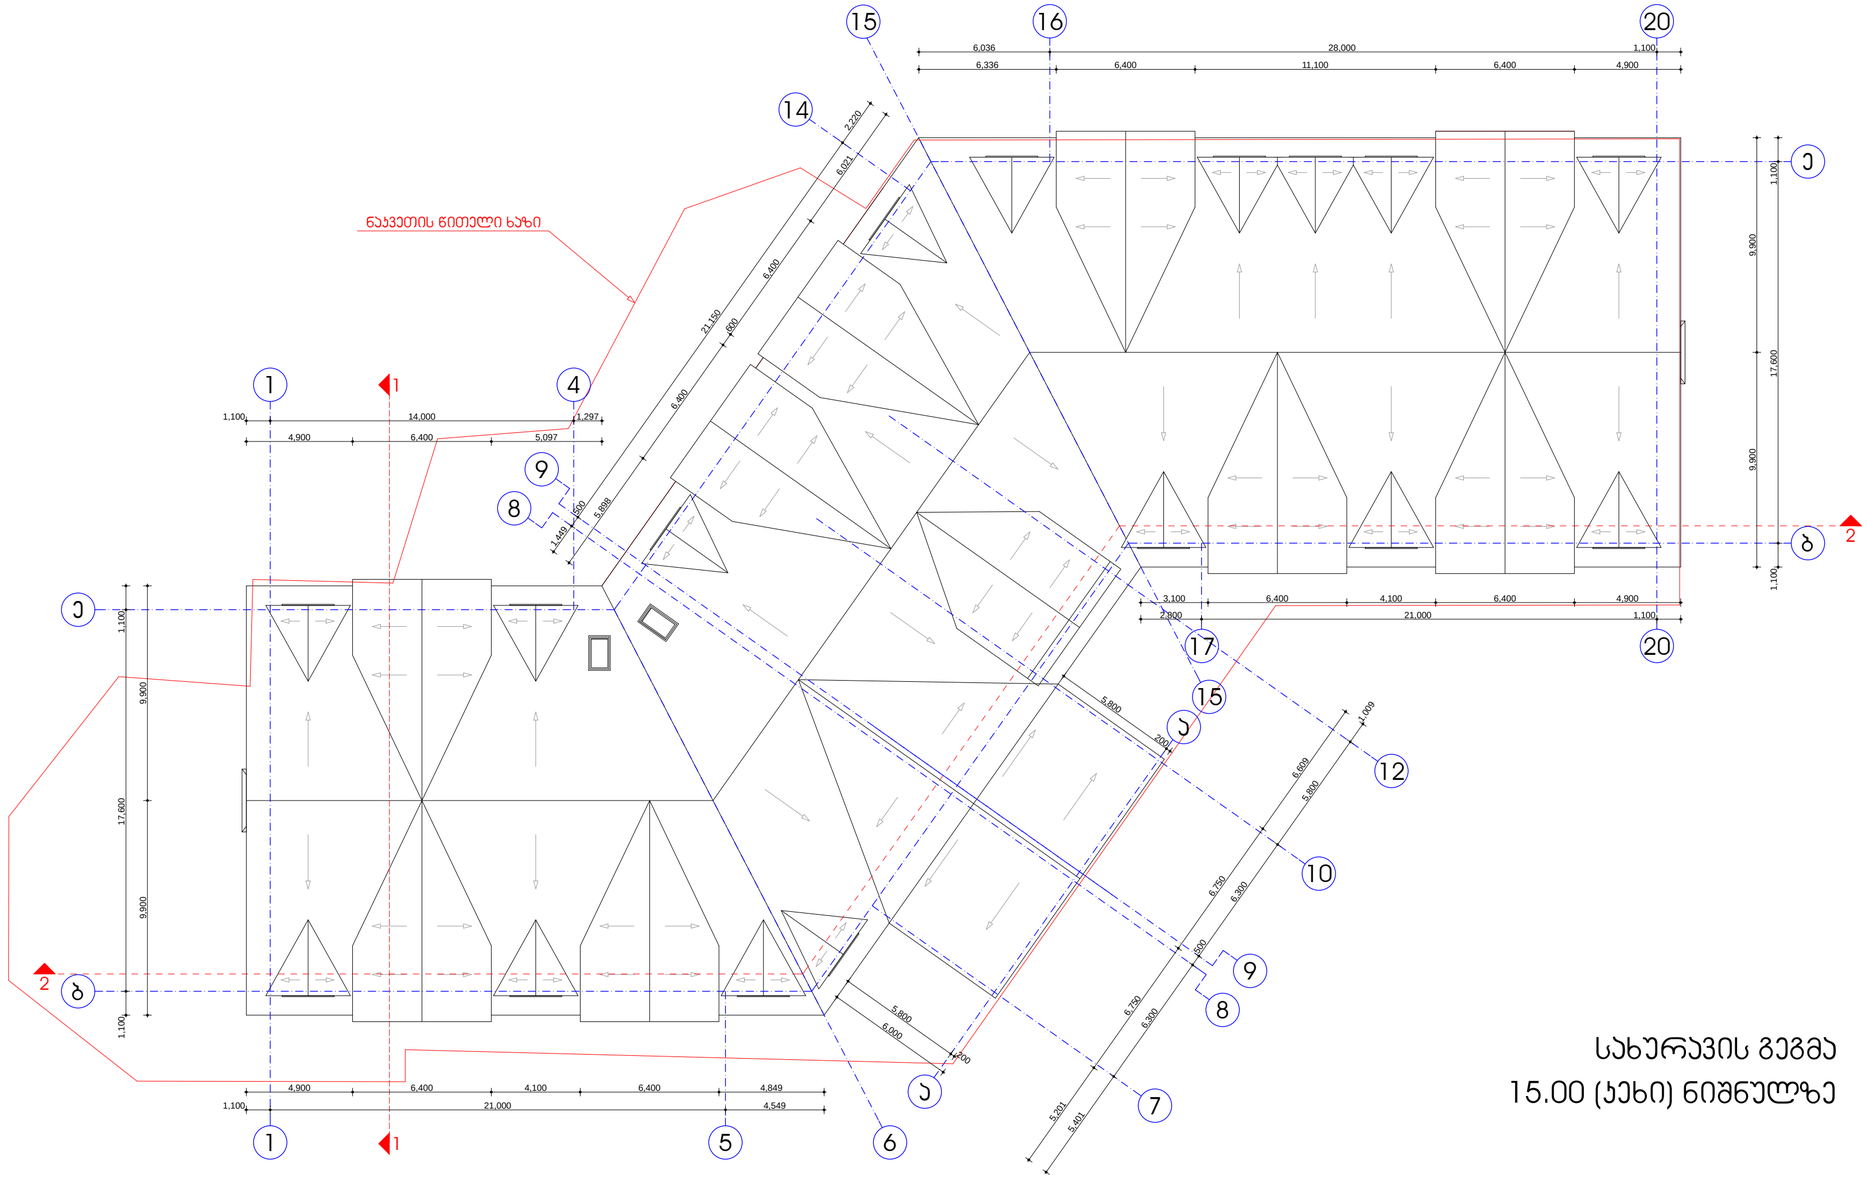

სახურავის გეგმა
15.00 (ჯეხი) ნიშნულზე

პირობითი აღნიშვნები:	შენიშვნები:	პროექტი: სასტუმროს ტიპის საცხოვრებელი კომპლექსი	სახურავის გეგმა 15.00 ნიშნულზე
		არქიტექტორი: გულავარი	
		დამკვეთი: შ.პ.ს. "რედ-პრო"	მასშტაბი: 1:100
		ნაწილი: სტადია-პასიზური პროექტი	გვერდი: პ-7
		დირექტორი: ბ. გურგენიძე	სულ გვერდები: პ-13
		პრ. მთ.არქიტექტორი: ი. ბარნაბიშვილი	ფორმატი: A-1
		გამსრულა: ი. ბარნაბიშვილი	თარიღი: 23.07.12

BARNABISHVILI GURGENIDZE ARCHITECTS
LTD BARNABISHVILI GURGENIDZE ARCHITECTS