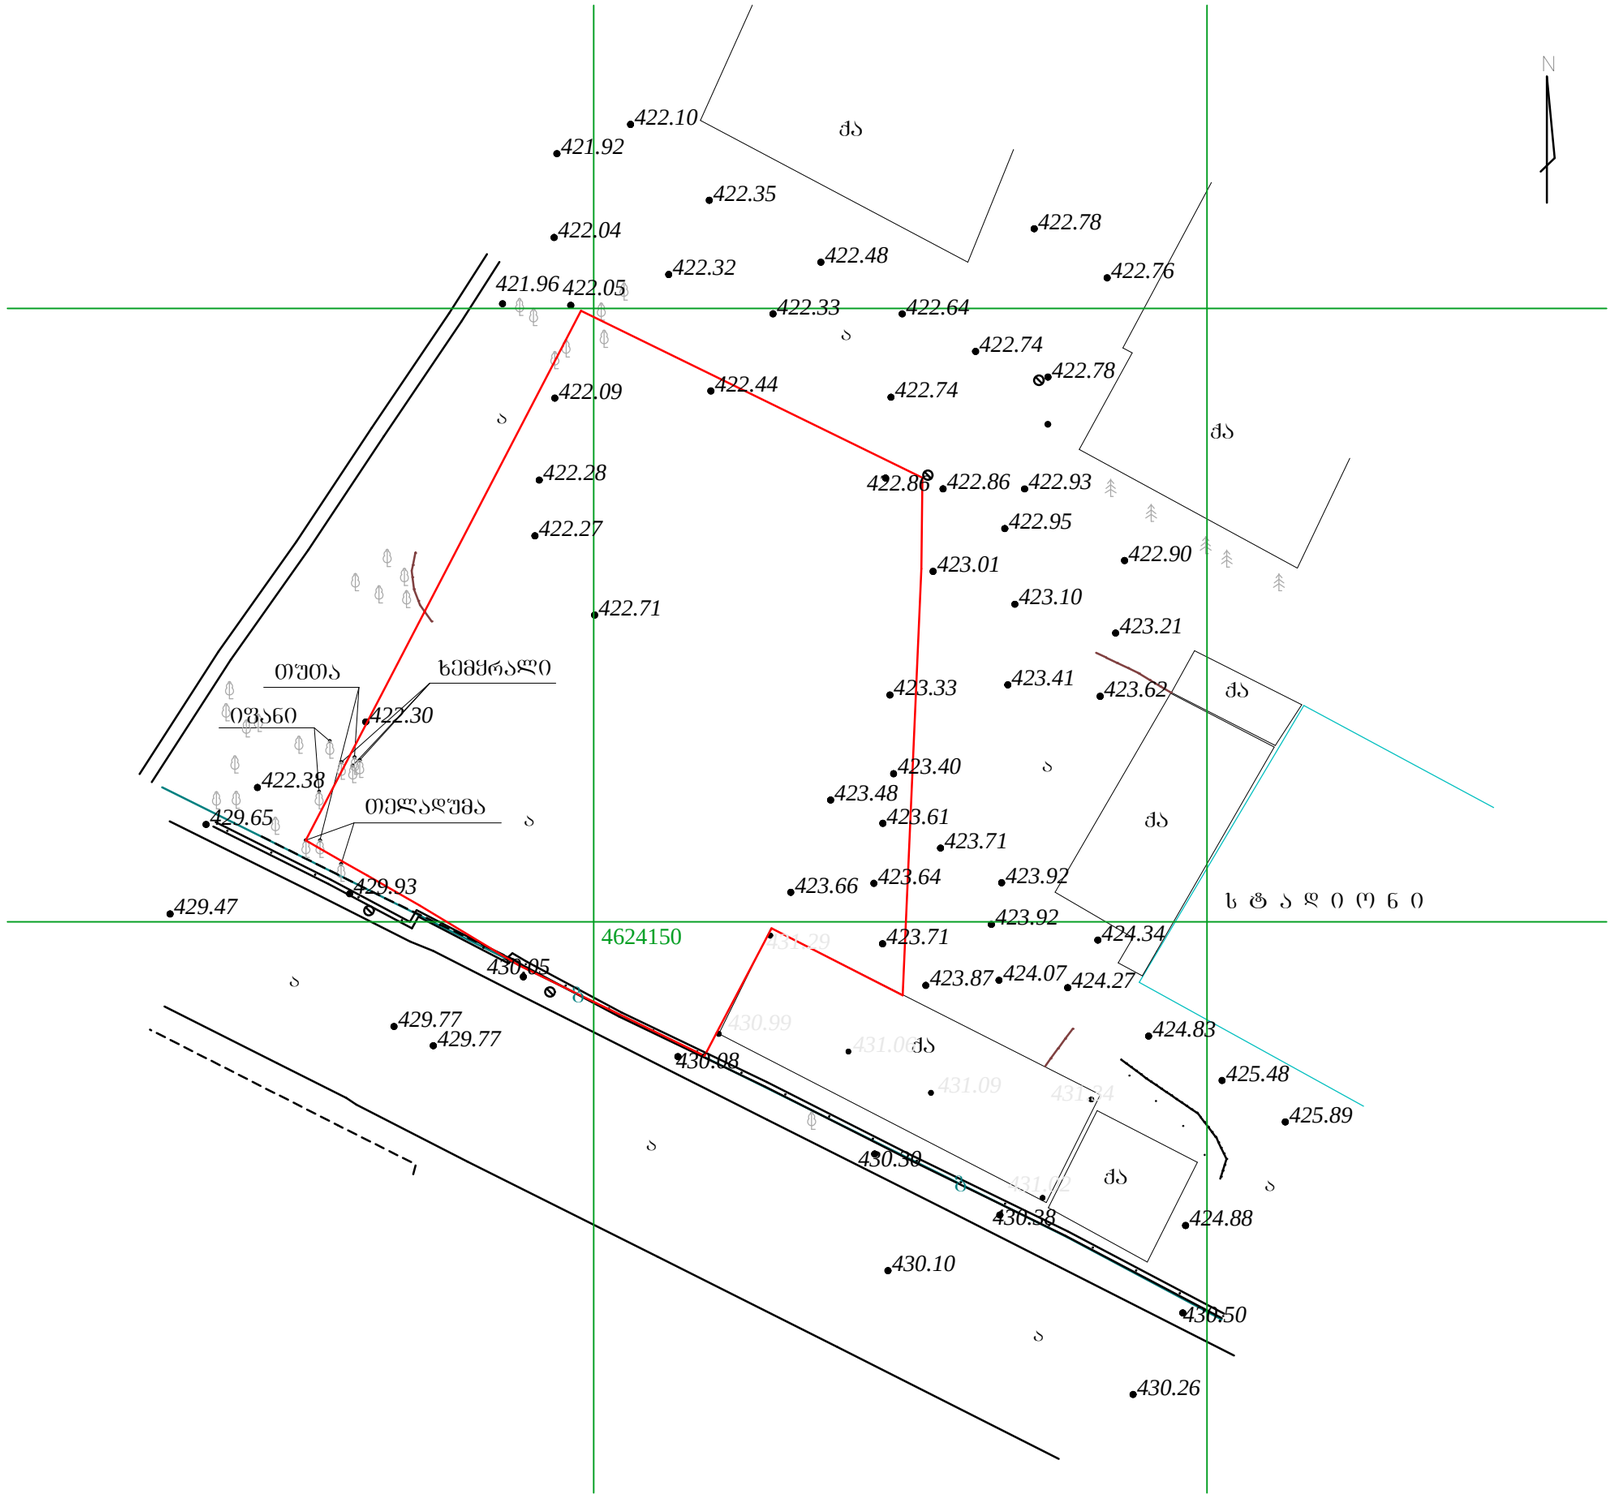

ფორმატი A-3	თბილისი 2016 წ.	ფაილის სახელი
	დაკვეთა №	PLA

ექსპლიკაცია

პირობითი ნიშნები:

ნაკვეთის საზღვარი

ჭრილის ხაზი

±0,00 არქიტექტურული ნიშნული

შენიშვნები:

1. ნახაზზე საპროექტო შენობის ნული შეესაბამება აბსოლიტურ ნიშნულზე 430.06

2. ნახაზზე ზომები მოცემულია სანტიმეტრებში

3. ნახაზის ქვედა ცვლილება მშენებლობისას შეთანხმებული უნდა იყოს ავტორთან

დამკვეთი: შ.პს მოლერი ს/კ 401965806

მისამართი: ქ. თბილისი, ძნელის ქ. N5

პროექტის სახელწოდება:
შერეული ტიპი: მაღაზია, საწყობი

თანამდებობა	გვარი	ხელმოწერა	თარიღი
დირექტორი	ლ.დეკანოიძე		
მთ. არქიტექტორი	გ. თევზაძე		
მთ. არქიტექტორი	ლ.დეკანოიძე		
მთ. არქიტექტორი	დ. ახვლედიანი		

საპროექტო ლოგო

მისამართი:

ქ. თბილისი თამარაშვილის ქ. №13 ბ.108
TEL . 2 55-33-26 +995 99-11-80-40
WWW.lasha_deme@yahoo.com

მასშტაბი	1:500	ტოპოგრაფიული გეგმა
თარიღი		

სტადია	ფურცელი	ფურცლები
პროექტი	ა-02	

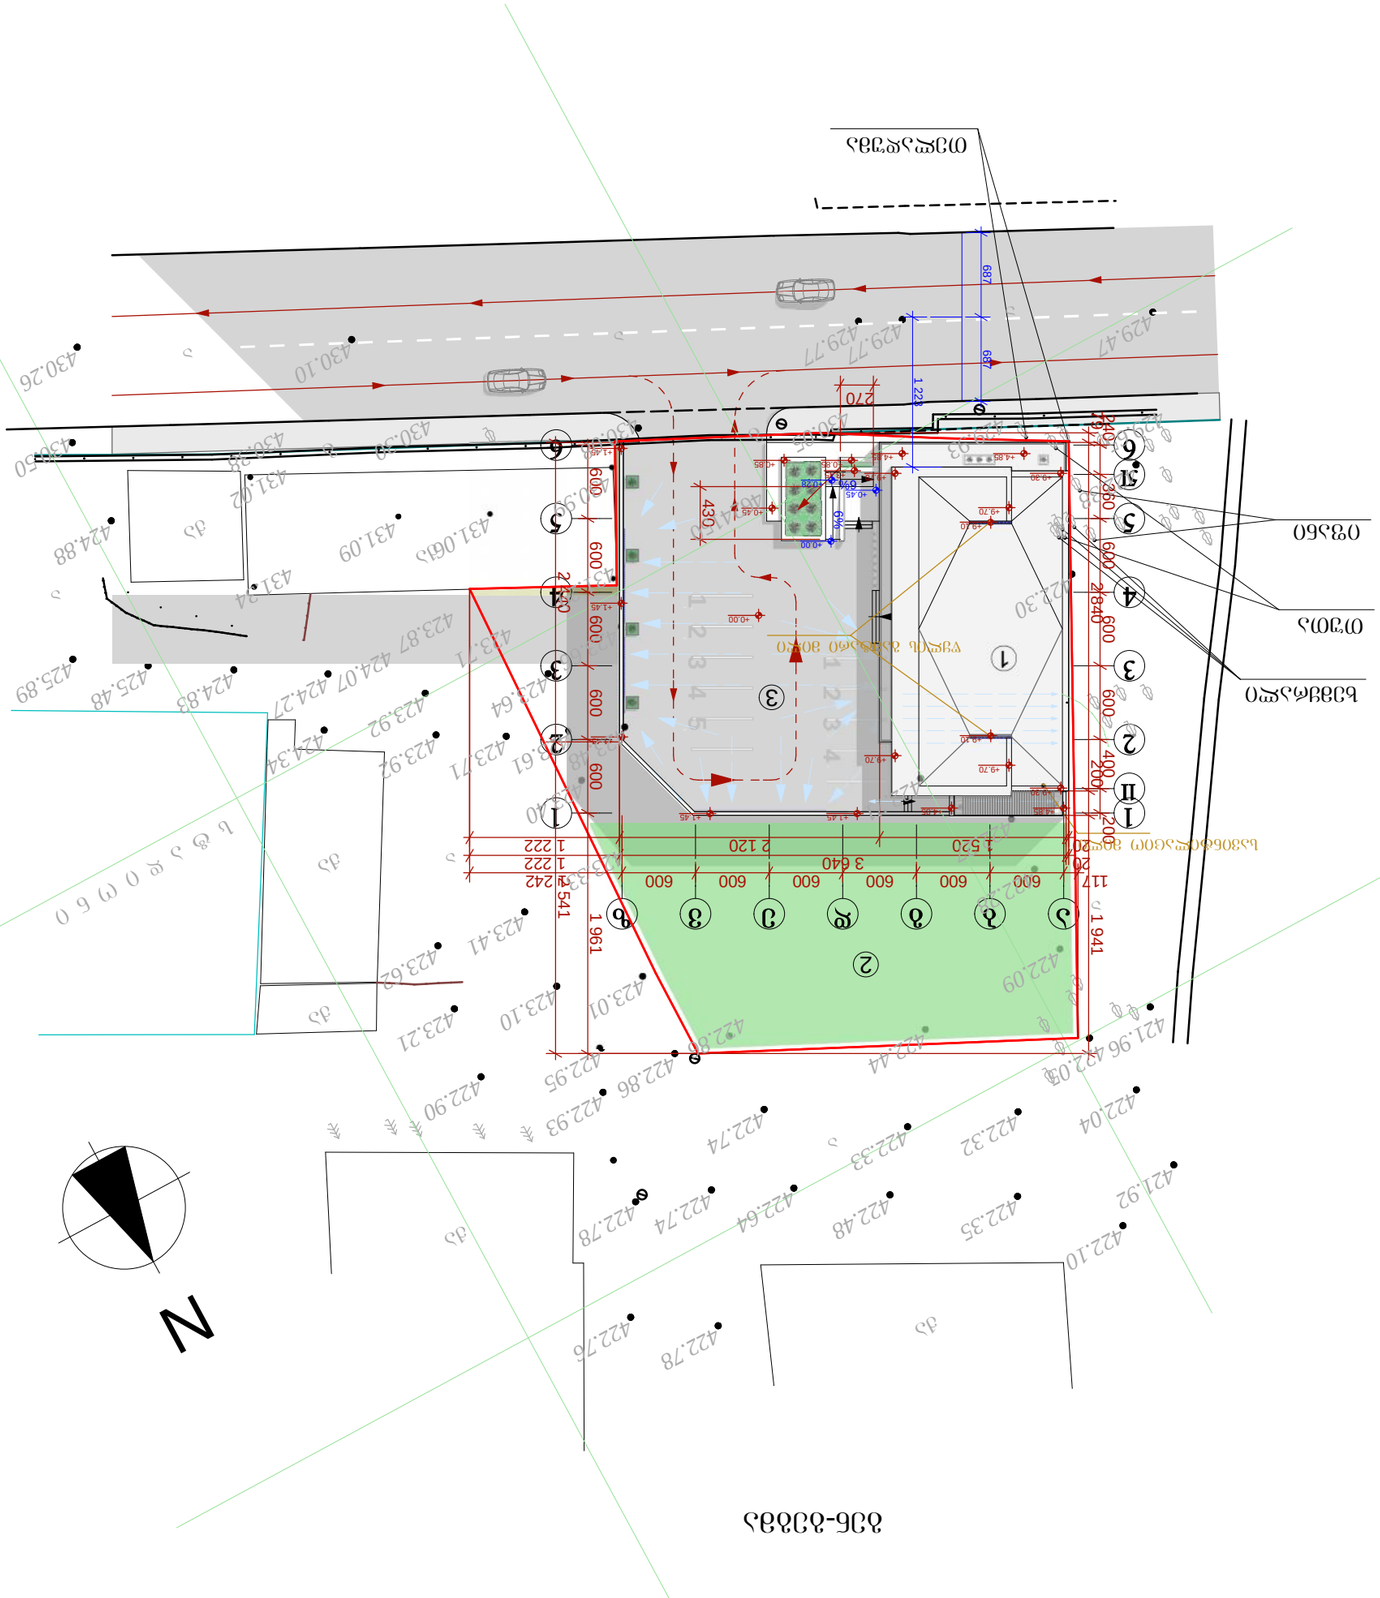

6 7 1

2

3

4

N

a b g d e v z

1
2
3
4
5
6

1
2
3
4
5
6

1I

5I

1 2 5 1

2

3

4

5
1

2

3

117 600 600 600 600 600 600 1 242
20 3 640 1 222

20 1 520 2 120 1 222 240 360 600 600 600 400 200 79 2 840 200 1 941 600 600 600 600 600 1 961 2 440 2 541 1 223 687 687

270 430

±0,00

+1.45

+1.45 +0.00

+0.45

+0.85 +0.85 +3.45 +4.85

+9.70

+9.30

+1.45
+1.45

+1.45

+9.30 +9.70 +4.85

+9.70

+9.10

+9.10

+9.70

+4.85 +4.85

+0.28

+0.00
+0.45

გენ-გეგმა

პირობითი ნიშნები:

შენიშვნები:

პროექტის სახელწოდება:

ფაილის სახელი
დაკვეთა #

თბილისი 2016 წ.

სტადია ფურცელი ფურცლები

თარიღი

მასშტაბი

საპროექტო ლოგო

მთ. არქიტექტორი

თანამდებობა გვარი ხელმოწერა თარიღი

დამკვეთი: შ.პ.ს მოდერნი ს/კ 401965806

მისამართი:

პროექტი

შერეული ტიპი: მაღაზია, საწყობი

a-03

დ. ახვლედიანი ლ.დემეტრაშვილი

გ. თევზაძე
მთ. არქიტექტორი

მთ. არქიტექტორი

ექსპლიკაცია

3. ნახაზის ყველა ცვლილება მშენებლობისას
შეთანხმებული უნდა იყოს ავტორთან

2. ნახაზზე ზომები მოცემულია სანტიმეტრებში

1. ნახაზზე საპროექტო შენობის ნული
შეესაბამება აბსოლიტურ ნიშნულზე 430.06

გენ-გეგმა

წყლის გადაყვანის
მიმართულების ხაზი

არქიტექტურული ნიშნული

ჭრილის ხაზი

ნაკვეთის საზღვარი

ფორმატი A-3

1:500

q. Tbilisi TamaraSvilis q. #13 b.108 TELL. 2 55-33-26 +995 99-11-80-40 WWW.lasha_deme@yahoo.com

PLA

დირექტორი ლ.დემეტრაშვილი

მისამართი: ქ. თბილისი, qsnis ქ.N5

1 . . . . შენობა
2 . . . . გამწვანება

422.78 422.76

422.78

422.93 422.86

422.74

422.48 422.64 422.74
422.33

422.44

422.32

422.35 422.10

421.92
422.04

421.96 422.05
422.09

422.28 423.33

423.41 423.62

423.21

422.90

423.10 423.01

422.95 422.86

423.40
423.48423.61423.71
423.64
423.66 423.71 424.07

423.92

425.89 424.83 425.48 424.27

424.34 423.92
423.87
424.88

422.27422.71

422.30

422.38

429.77 430.26

430.38 430.50
430.10

430.08 430.30 430.05 429.93 429.65

429.47 429.77

a

a

a

a

a

a

a

g

g

qa
qa

qa

qa

qa qa

s t a d i o n i

4624150 431.02

431.34
431.06 431.09
430.99

431.29

სავინტილაციო მილი

წყლის გამტარი მილი 6%

6%

3 . . . . ავტოსადგომი

xemyrali

Teladuma

თუთა
ifani