სარდაფის სართულის გეგმა
მ 1:100

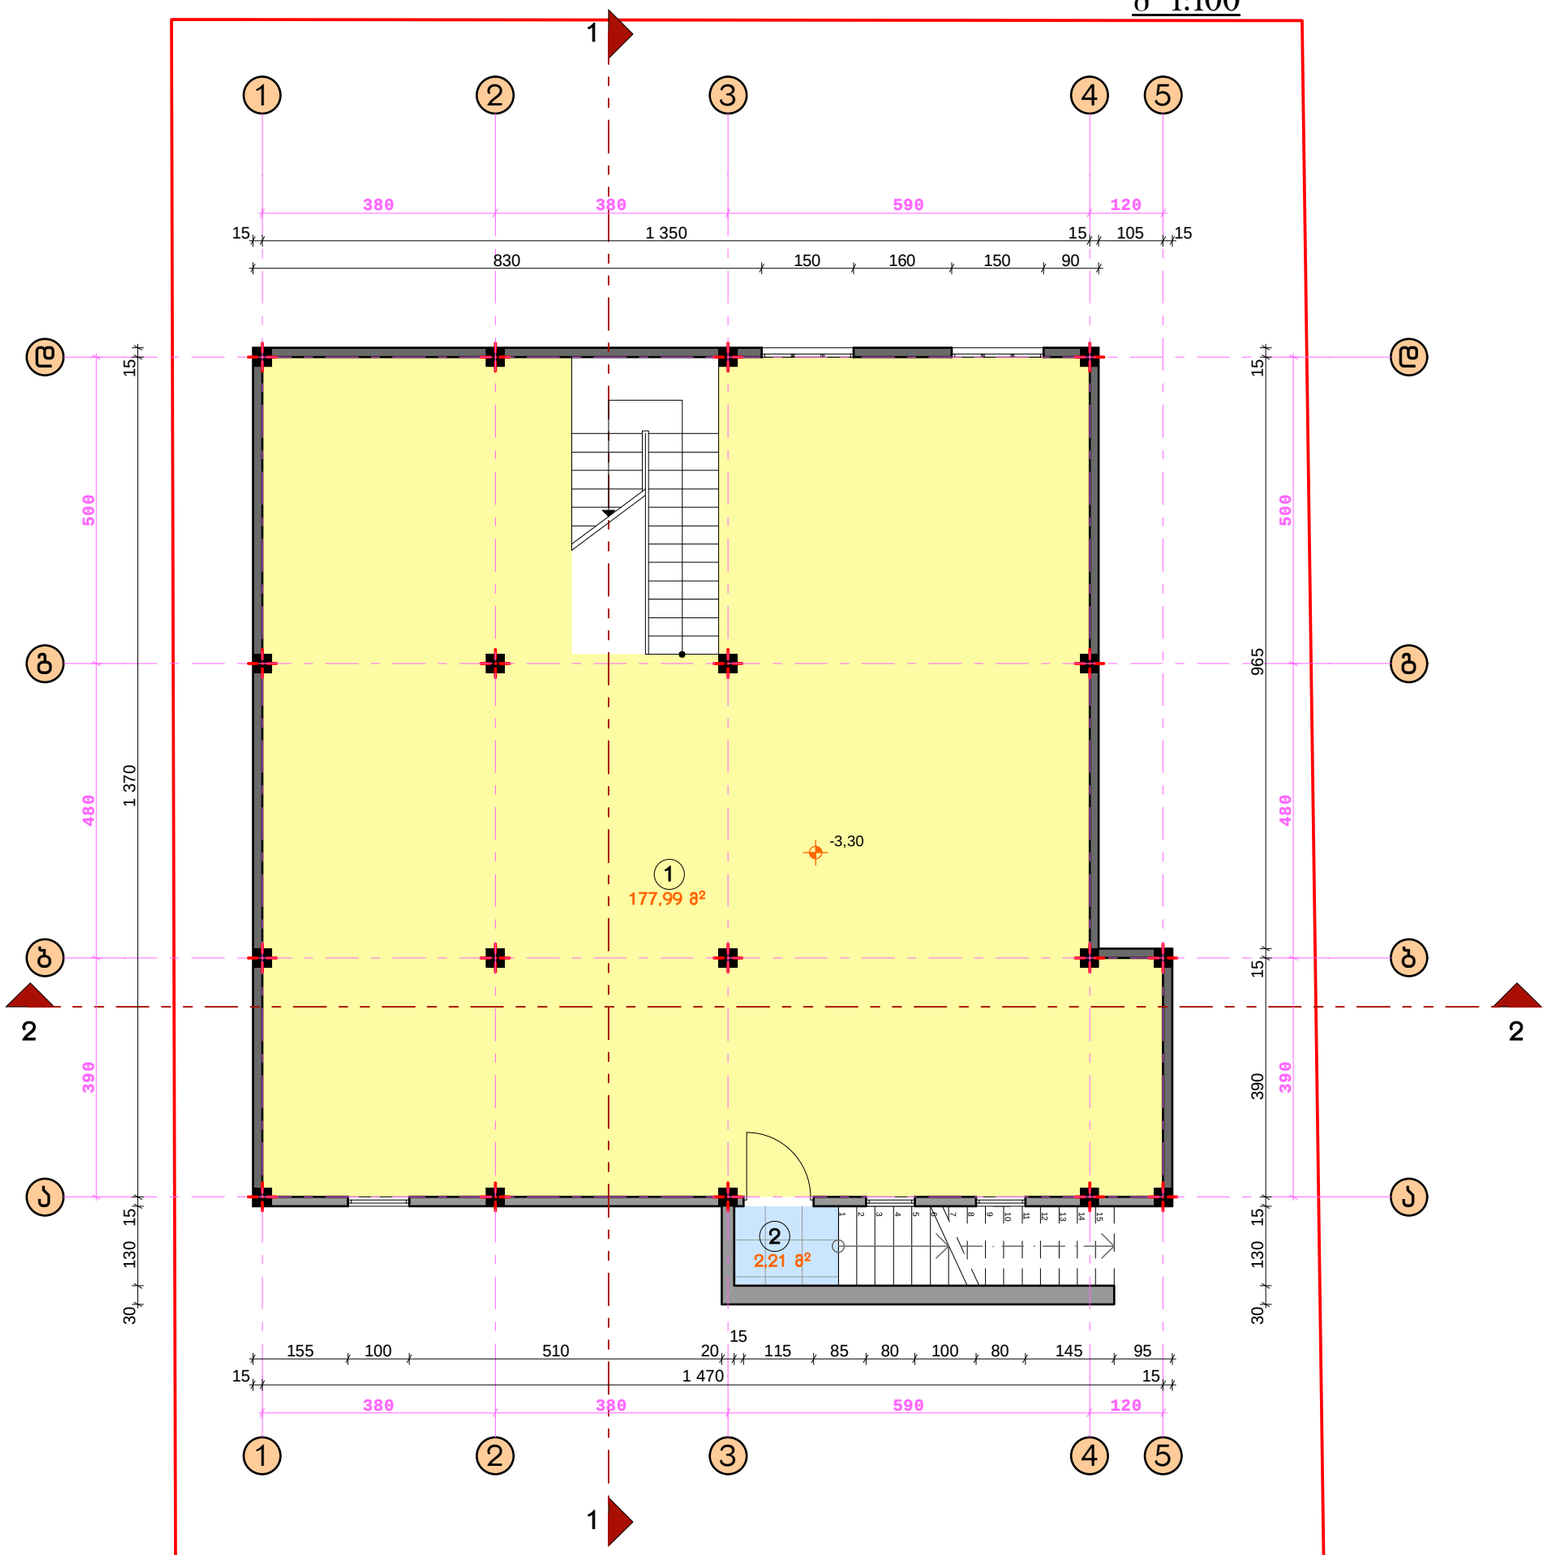

ექსპლიკაცია

1. სარდაფი	–	177,99 კვ.მ
2. კიბის ჰოლი	–	2,21 კვ.მ
სულ:	–	180,20 კვ.მ

MGS		2017	შპს „ემ–ჯი სტუდიო"			
		მ 1:100	ქ. ობილისი, სოფელი დიღომი, ნაკვეთი №035/722			
დირექტორი	მარკალიტავილი		საცხოვრებელი სახლის კორექტირებული პროექტი	სტადია	ფურცელი	სულ
არ ხელმძღვ.	მარკალიტავილი			პრ	ა-2	15
არ ხელმძღვ.						
შემსრულებელი	ოთხოზორელი		სარდაფის სართულის გეგმა	დამატებითი შპს. "არქიტექტორები"		
შემსრულებელი						
შემოწმება						

პირველი სართულის გეგმა
მ 1:100

ექსპლიკაცია

1. ჰოლი	29,16 მ²
2. ზალა	54,91 მ²
3. კაბინეტი	24,86 მ²
4. სასტუმრო ოთახი	22.89 მ²
5. აბაზანა	6,93 მ²
6. სამზარეულო სასადილო	23.33 მ²
7. საქვაბე	3,68 მ²
8. წინკარი	3,36 მ²
9. აივანი	5,36 მ²
10. ტერასა	37,89 მ²
საერთო ფართი	212,37 მ²

მოშენების ფართის სანგარიშო სქემა
მ. 1:500

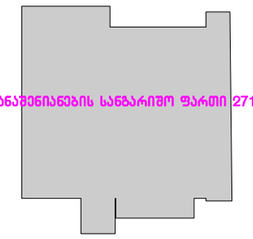

განაშენიანების კ1 კოეფიციენტის
სანგარიშო სქემა მ. 1:500

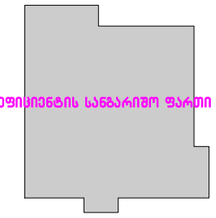

განაშენიანების ინტენსივობის კ2
კოეფიციენტის სანგარიშო სქემა მ. 1:500



განაშენიანების რეგულირების ხაზი

MGS		2017	შპს „ემ-ჯი სტუდიო"		
		მ 1:100	ქ. თბილისი, სოფელი დიღომი, ნაკვეთი №035/722		
დირექტორი	გარგალიტაშვილი		საცხოვრებელი სახლის პროექტირებული პროექტი	სტადია	ფურცელი	სულ
არ ხელმძღვ.	გარგალიტაშვილი			პრ	ა-3	15
არ ხელმძღვ.						
შესრულა	თეთვაშვილი		პირველი სართულის გეგმა	დამკვეთი შპს. "აბროსისტემებმ"		
შესრულა						
შესრულა						

მეორე სართულის გეგმა
მ 1:100



ექსპლიკაცია

1.	ღია ტერასა	9.10 მ²
2.	ჰოლი	24.28 მ²
3.	საძინებელი	21.17 მ²
4.	საძინებელი	29.09 მ²
5.	საძინებელი	29.21 მ²
6.	საძინებელი	22.47 მ²
7.	საძინებელი	18.06 მ²
8.	აბაზანა	3.20 მ²
9.	აბაზანა	3.20 მ²
10.	გარდერობი	2.37 მ²
11.	გარდერობი	2.37 მ²
12.	ივანი	4.68 მ²
13.	ივანი	3.00 მ²
14.	ივანი	3.60 მ²
	საერთო ფართი	175.80 მ²

განაშენიანების ინტენსივობის კ2 კოეფიციენტის სანგარიშო სქემა მ. 1:500

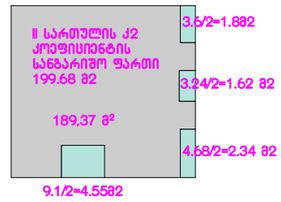

MGS		2017	შპს „მმ-ჯი სტუდიო"		
		მ 1:100	ქ. თბილისი, სოფელი დიღომი, ნაკვეთი №035/722		
დირექტორი	მარჯანიტაშვილი		საცხოვრებელი სახლის პროექტირებული პროექტი	სტადია	ფურცელი	სულ
არ ხელმძღვანელი	მარჯანიტაშვილი			პრ	ა-4	15
არ ხელმძღვანელი						
შემსრულებელი	თუთიშვილი		მეორე სართულის გეგმა	დეპარტამენტი შპს. "არქიტექტორები"		
შემსრულებელი						
შემსრულებელი						

სახურავის გეგმა
მ 1:100

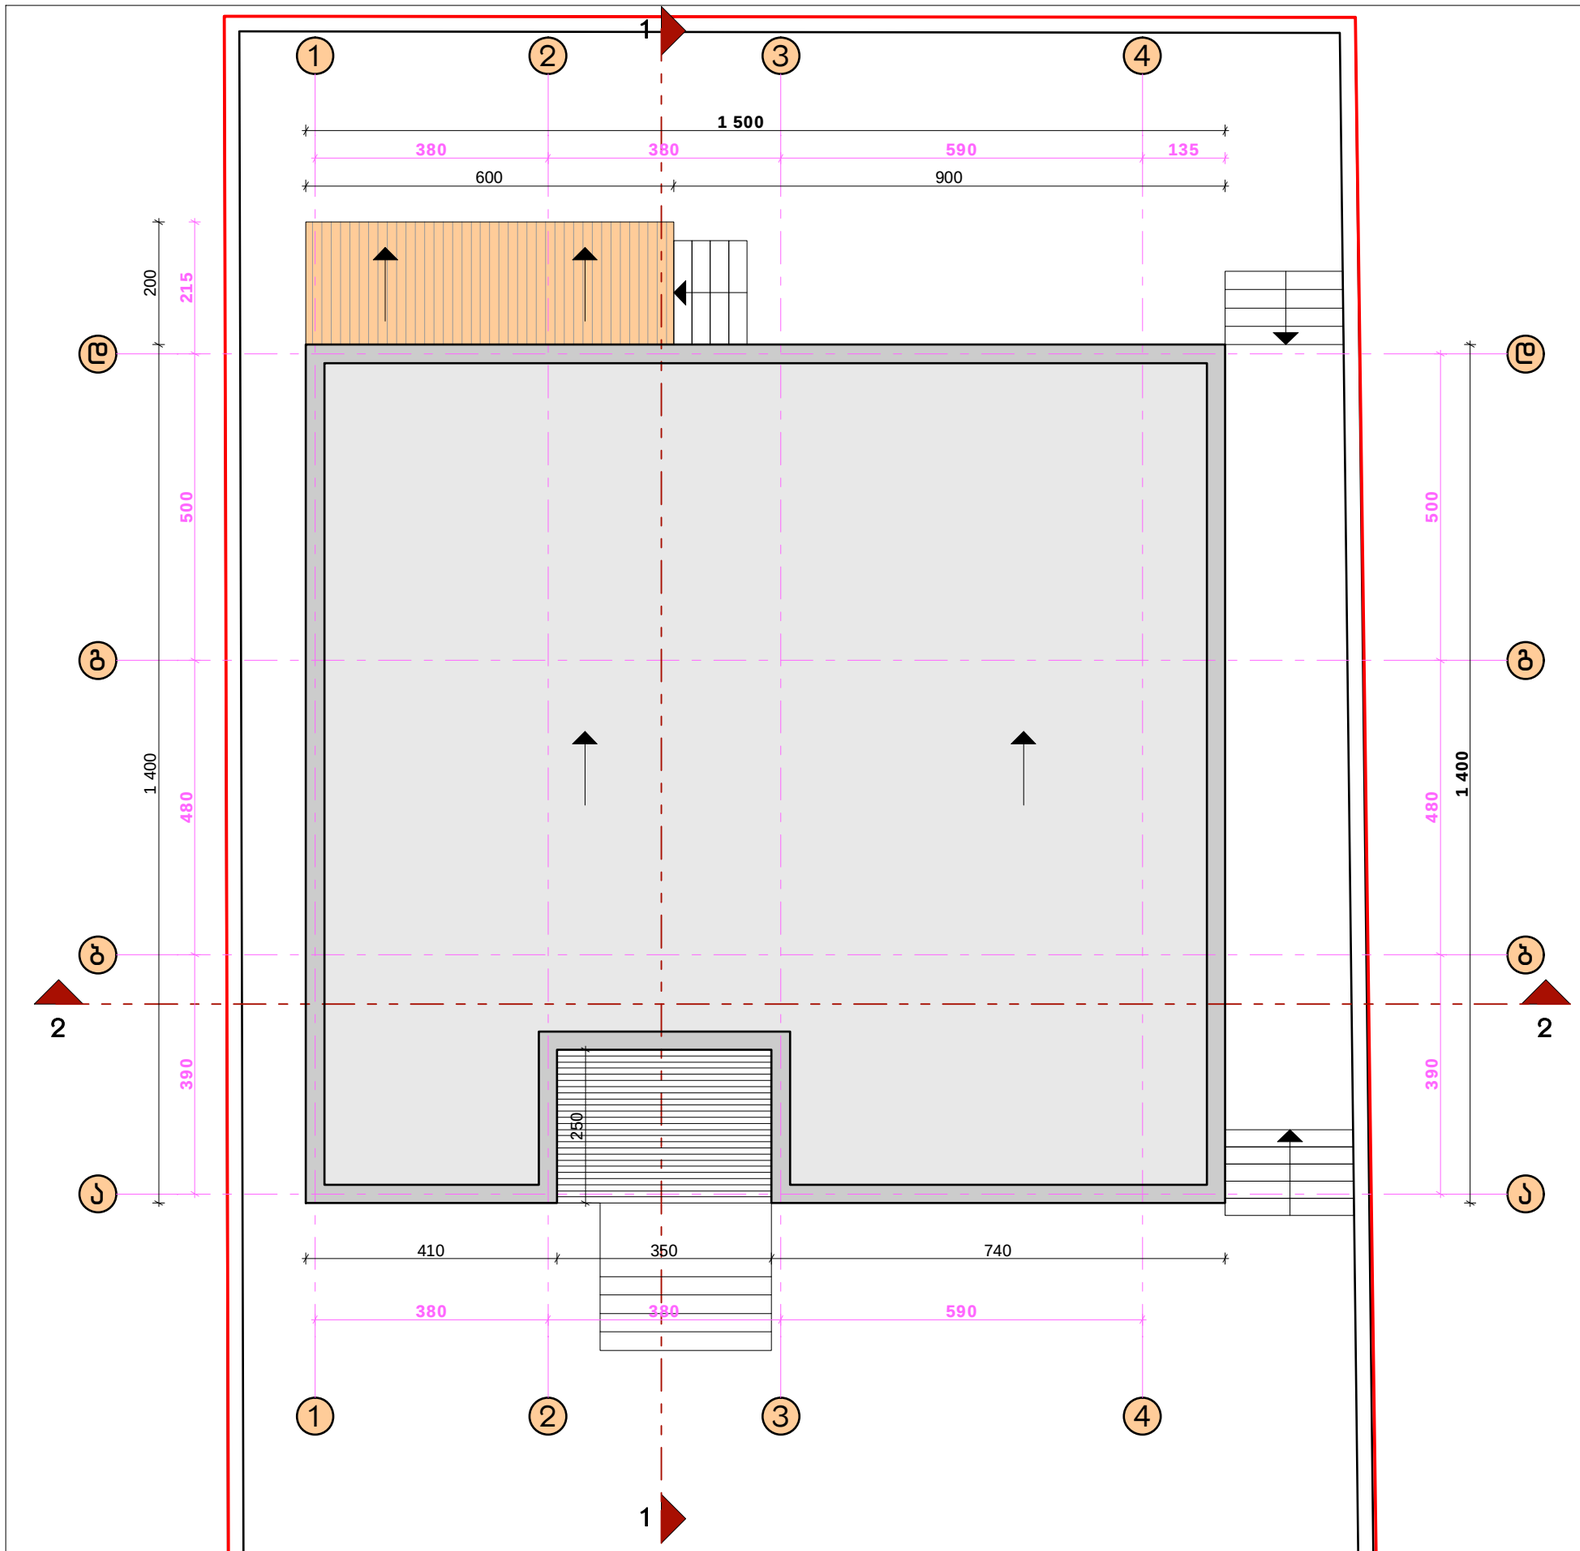

განაშენიანების რეგულირების ხაზი

MGS		2017	შპს „ემ–ჯი სტუდიო"		
		მ 1:100	ქ. თბილისი, სოფელი დიღომი, ნაკვეთი №035/722		
დირექტორი	გარგალიტაშვილი		საცხოვრებელი სახლის პროექტირებული პროექტი	სტადია	ფურცელი	სულ
პრ. ხელმძღვ.	გარგალიტაშვილი			პრ	ა-5	15
პრ. ხელმძღვ.						
შესრულა	ოთხოზაშვილი		სახურავის გეგმა	დამკვეთი შპს. "აბროსისტემებს"		
შესრულა						
შესრულა						