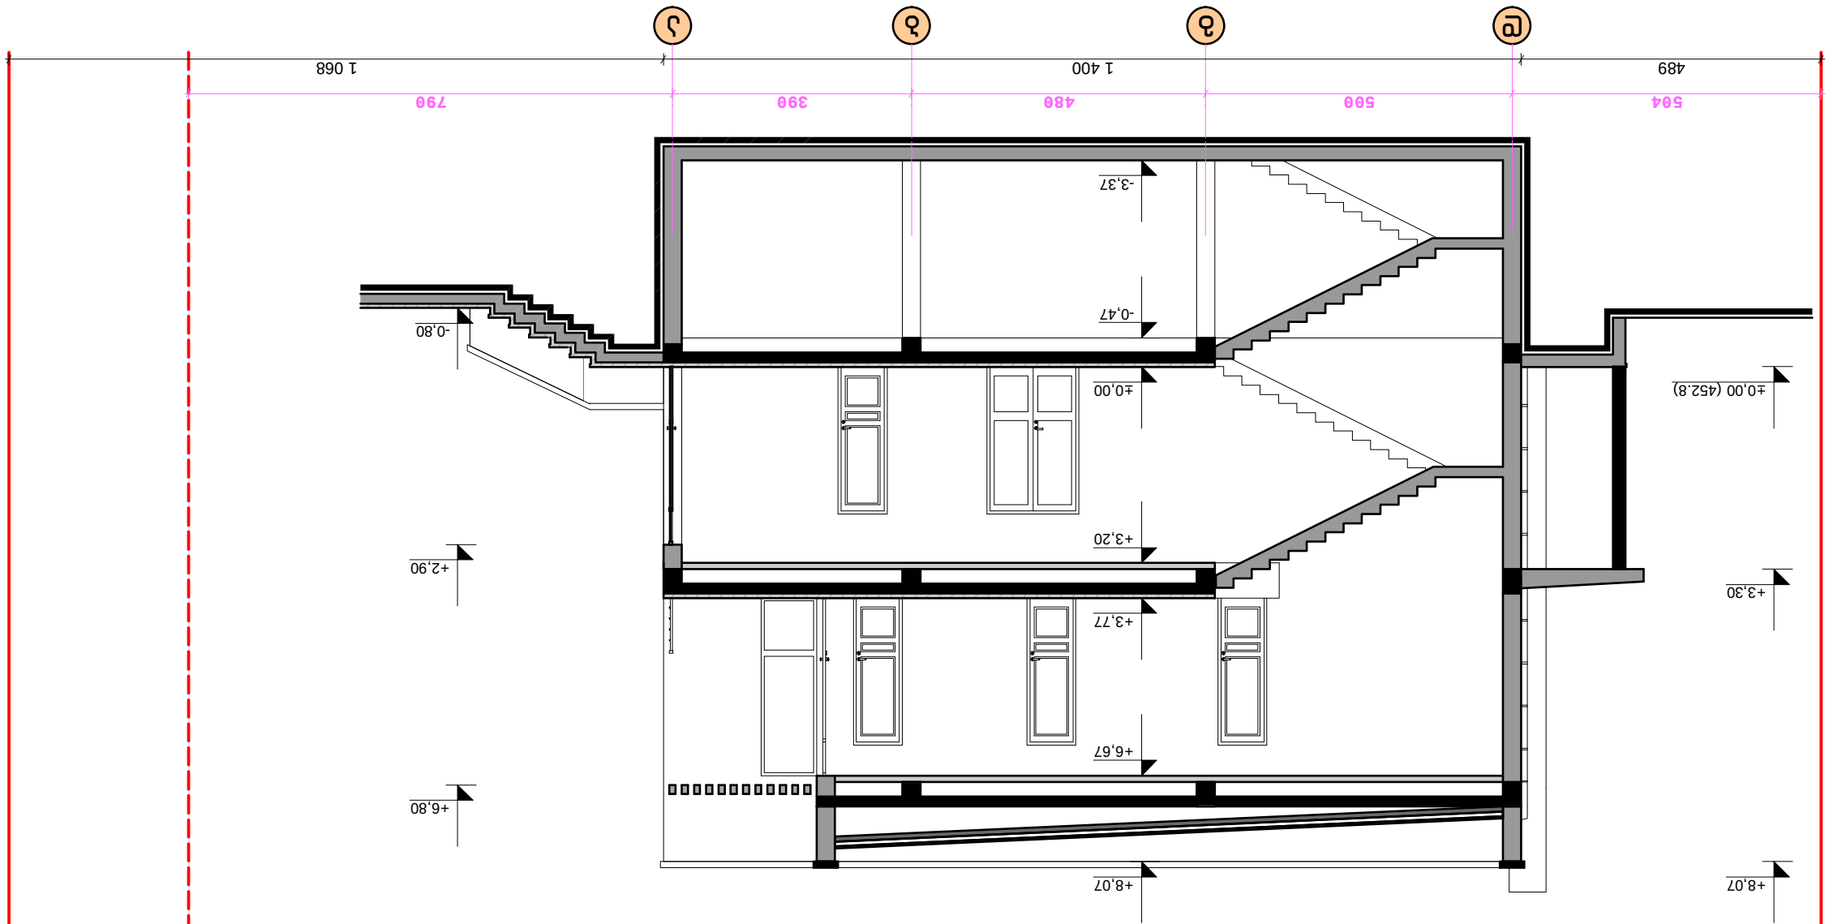

Gh FDNJHB

LFVRDTSB

Gh FDNJHB

3TV-}B CNELBJ 3 I8G8C8
LBHTMNJHB

Gh

ITFVJOVF

ITFCHEKF

M G S

CNFLBF AEHWTKB CEK

2017

საცხოვრებელი სახლის

კორექტირებული პროექტი

ქ. თბილისი, სოფელი დიღომი, ნაკვეთი #035/722

შ.პ.ს. "აგროსისტემები"

თუშიშვილი

მარგალიტაშვილი

მარგალიტაშვილი 15

ITFCHEKF

d g b a

±0,00

+3,77

+3,20

+6,67

-0,80

+8,07

±0,00 (452.8)

+3,30

+8,07

-3,37

-0,47

+2,90

+6,80

504 500 480 390 790

489 1 400 1 068

ჭრილი "1-1"

m 1:100

m 1:100

ჭრილი "1-1"

a-10

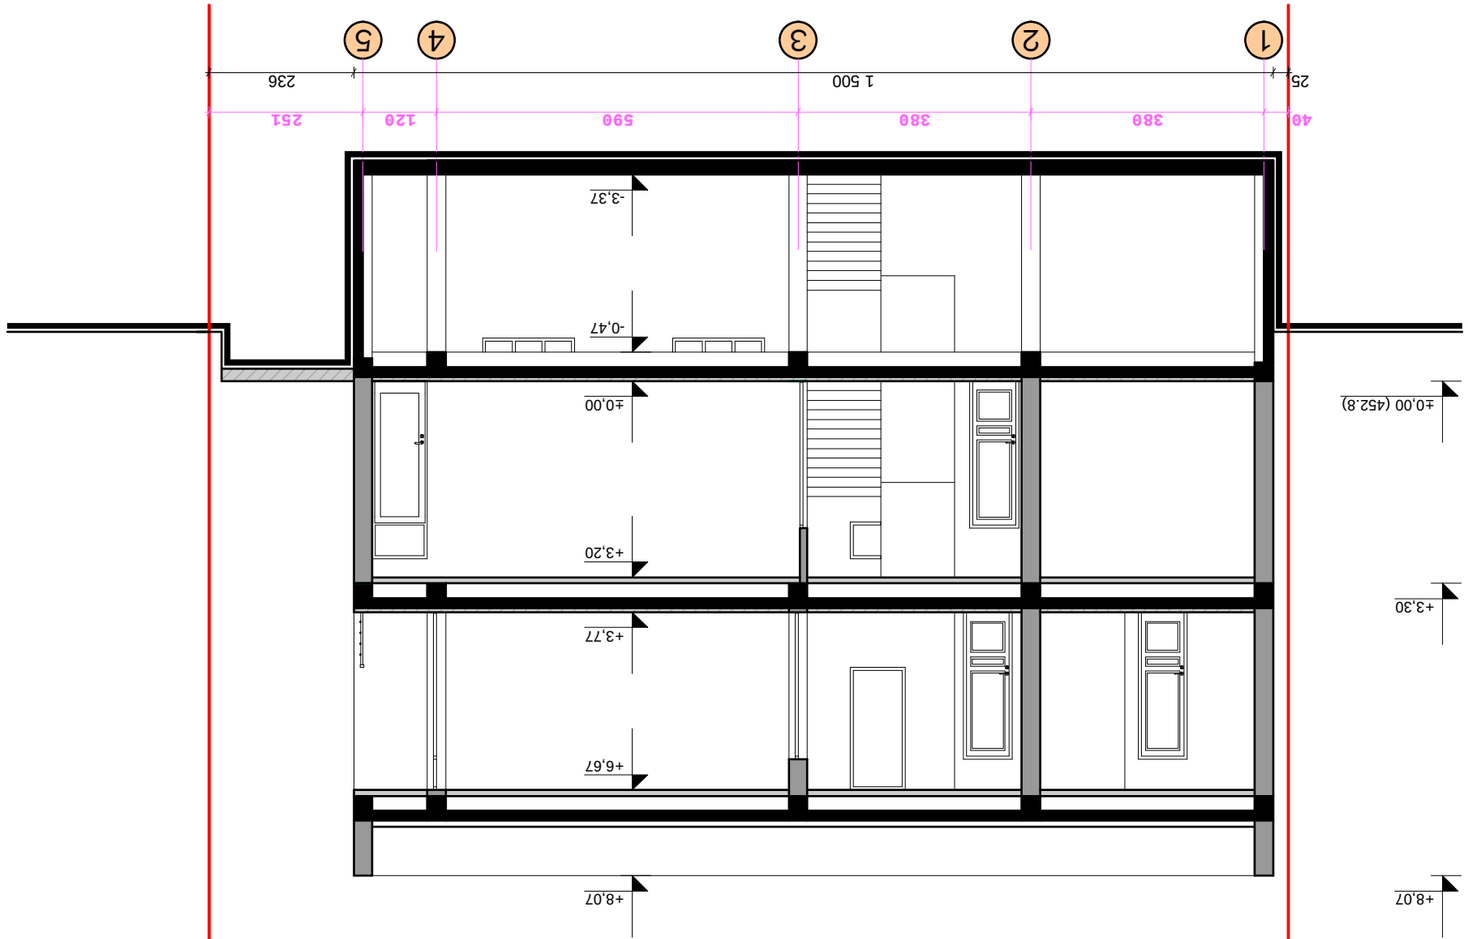

Gh FDNJHB

LFVRDTSB

Gh FDNJHB

3TV-}B CNELBJ 3 I8G8C8
LBHTMNJHB

Gh

ITFVJOVF

ITFCHEKF

M G S

CNFLBF AEHWTKB CEK

2017

საცხოვრებელი სახლის

კორექტირებული პროექტი

ქ. თბილისი, სოფელი დიღომი, ნაკვეთი #035/722

შ.პ.ს. "აგროსისტემები"

თუშიშვილი

მარგალიტაშვილი

მარგალიტაშვილი 15

ITFCHEKF

1 2 3 4 5

-3,37

-0,47

±0,00

+3,77

+3,20

+6,67

+8,07 +8,07

±0,00 (452.8)

+3,30

40 380 380 590 120 251

25 1 500 236

ჭრილი "2-2"

m 1:100

m 1:100

ჭრილი "2-2"

a-11