

A-L

A-L

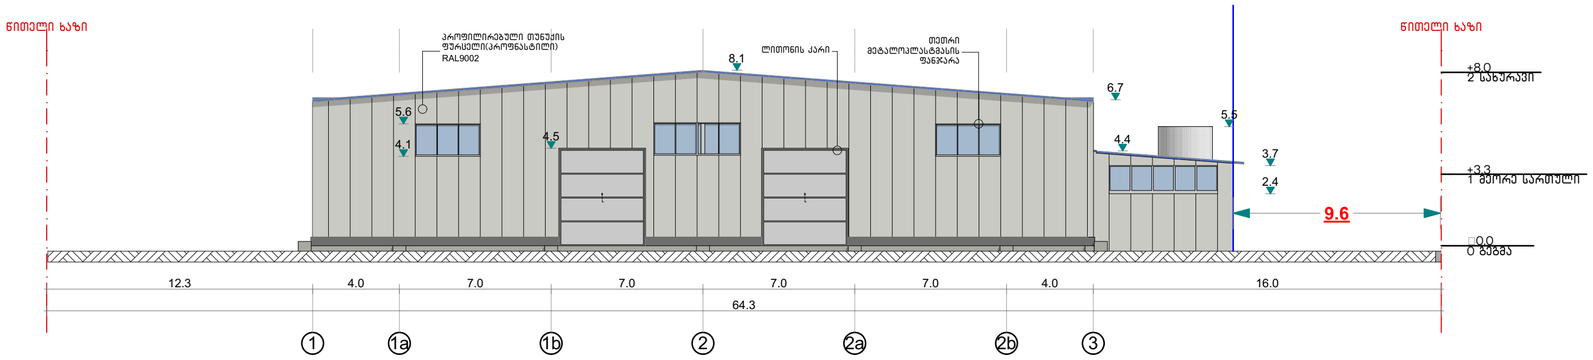

1-3

1-3

პირობითი აღნიშვნები/**Legends**:

დამკვეთი/**Client**:

შ.პ.ს. " ბუმ ბრუაკი"

საპროექტო/**Company Title**:

GeorgianHouse
Architrcture Design Contruction

ქუჩა: ალ.ყაზბეგის12ა. Adress:Al. Kazbegi ave. 12a
ქალაქი: თბილისი City:Tbilisi
ქვეყანა: საქართველო Country:Georgia
საფოსტო კოდი: 0160 Postcode:0160

პროექტის სტატუსი/**Project Status**:
არქიტექტურული ნაწილი
Architectural Part

შემსრულებლები/**Drawn by**:
პროექტის ავტორები/Authors
თ.დვალი/ **T.Dvali**
ნ.მაისურაძე/ **N.Maisuradze**

პროექტის დასახელება/**Project Name**:
შპს "ბუმ ბრუაკი"
უალკოლო სასმელების სანარმო

ნახაზის დასახელება/**Drawing Name**:
1-3, -□

მასშტაბი/**Drawing Scale**:
1:200

ფურცელი /**Layout ID** :
.03.1

A3

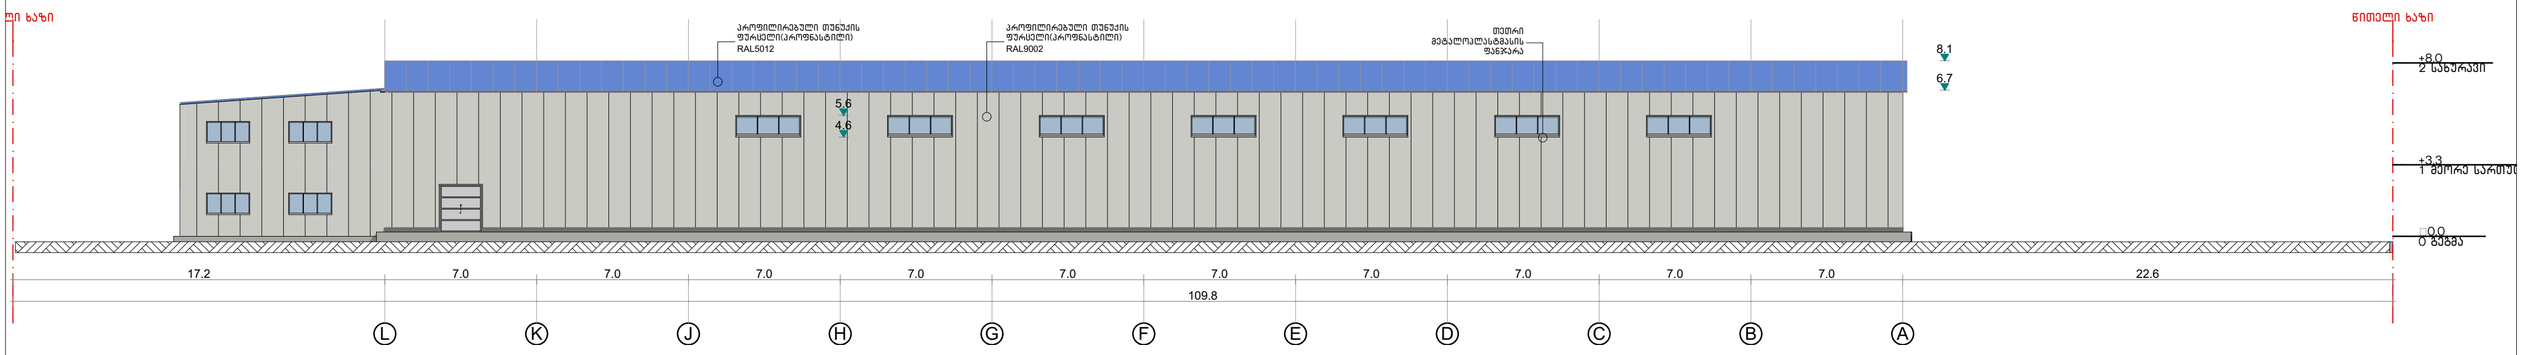

L-A

L-A

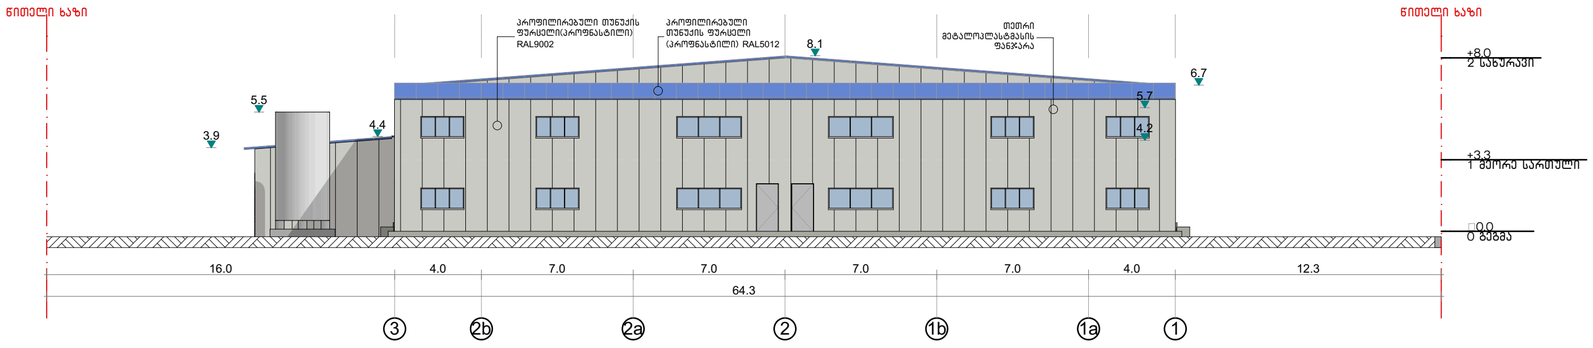

3-1

3-1

პირობითი აღნიშვნები/**Legends**:

დამკვეთი/**Client**:

შ.პ.ს. " ბუმ ბრუში"

საპროექტო/**Company Title**:

GeorgianHouse Architrcture Design Contruction

ქუჩა: ალ.ყაზბეგის12ა. Adress:Al. Kazbegi ave. 12a
ქალაქი: თბილისი City:Tbilisi
ქვეყანა: საქართველო Country:Georgia
საფოსტო კოდი: 0160 Postcode:0160

პროექტის სტატუსი/**Project Status**:
არქიტექტურული ნაწილი
Architectural Part

შემსრულებლები/**Drawn by**:
პროექტის ავტორები/Authors
თ.დვალი/ **T.Dvali**
ნ.მაისურაძე/ **N.Maisuradze**

პროექტის დასახელება/**Project Name**:
შპს "ბუმ ბრუში"
უალკოლო სასმელების სანარმო

ნახაზის დასახელება/**Drawing Name**:
3-1, □-

მასშტაბი/**Drawing Scale**:
1:200

ფურცელი /**Layout ID** :
.03.2

A3