გეგმა I სართული

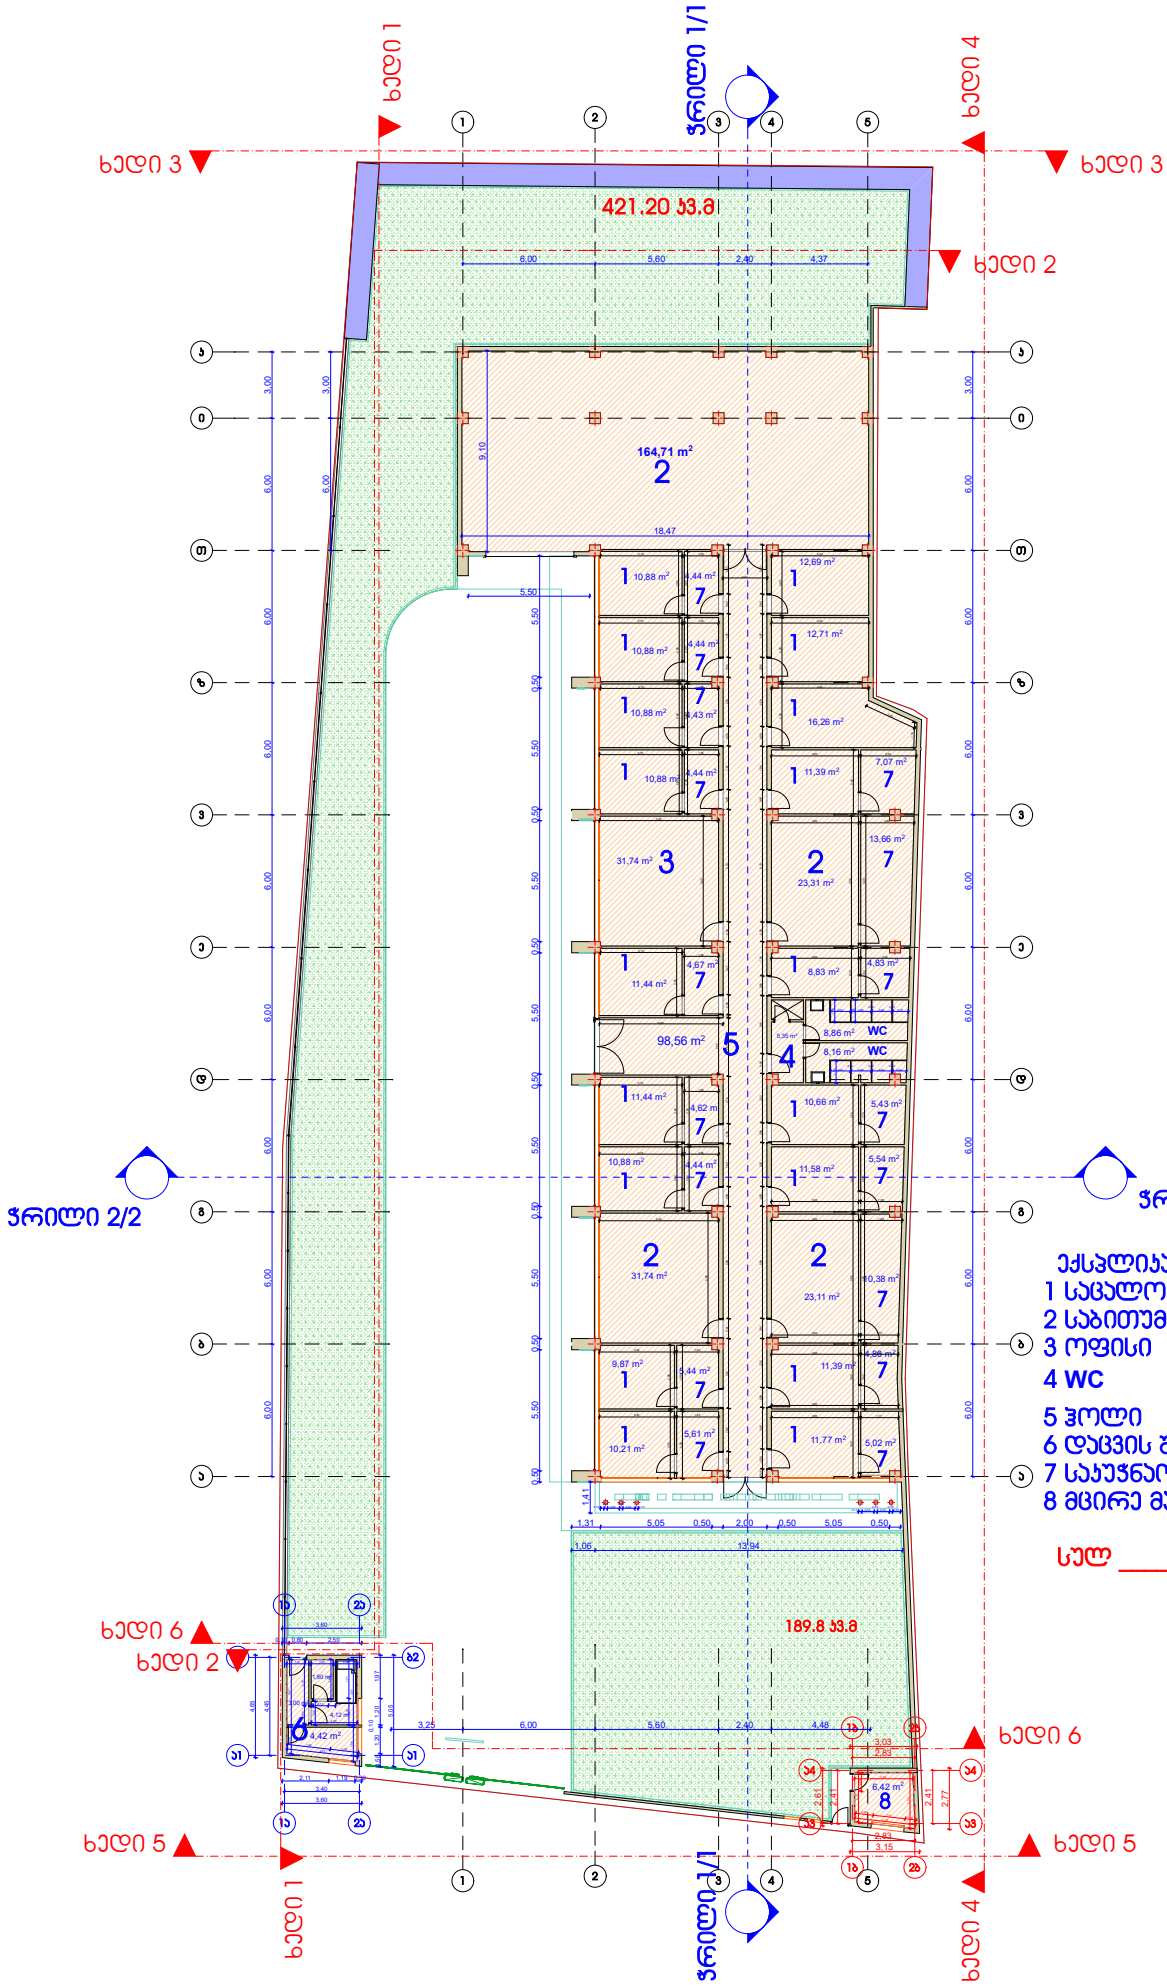

ექსპლიკაცია:

1 საცალო მაღაზია	_204.64 მ²
2 საბითუმო მაღაზია	_ 242.87 მ²
3 ოფისი	_31.74 მ²
4 WC	_ 22.37მ²
5 ჰოლი	_98.56 მ²
6 დაცვის შენობა	_13.34 მ²
7 საკუჭნაო	_99.33 მ²
8 მცირე მაღაზია	_6.42 მ²
სულ	_____719.27 მ²

ობიექტი: მისამართი : ქ.თბილისი, სანზონ უბანი; მიმდებარედ რაიონი მდებარე,მისამართი/რაიონი), პარლამენტარებისთვის შენობის მიმდებარედ, (ნაკვეთი N15/82)			
დირექტორი	ი.ჯიმსარიანი		შ.პ.ს. "GREEN PROJECTS"
არქიტექტორი	ი.ჯიმსარიანი		
შემსრულებელი	ი.ჯიმსარიანი		მასშტაბი 1:100
დამკვეთი	შპს "ამიგო"		თარიღი: 03.01.2017

green projects

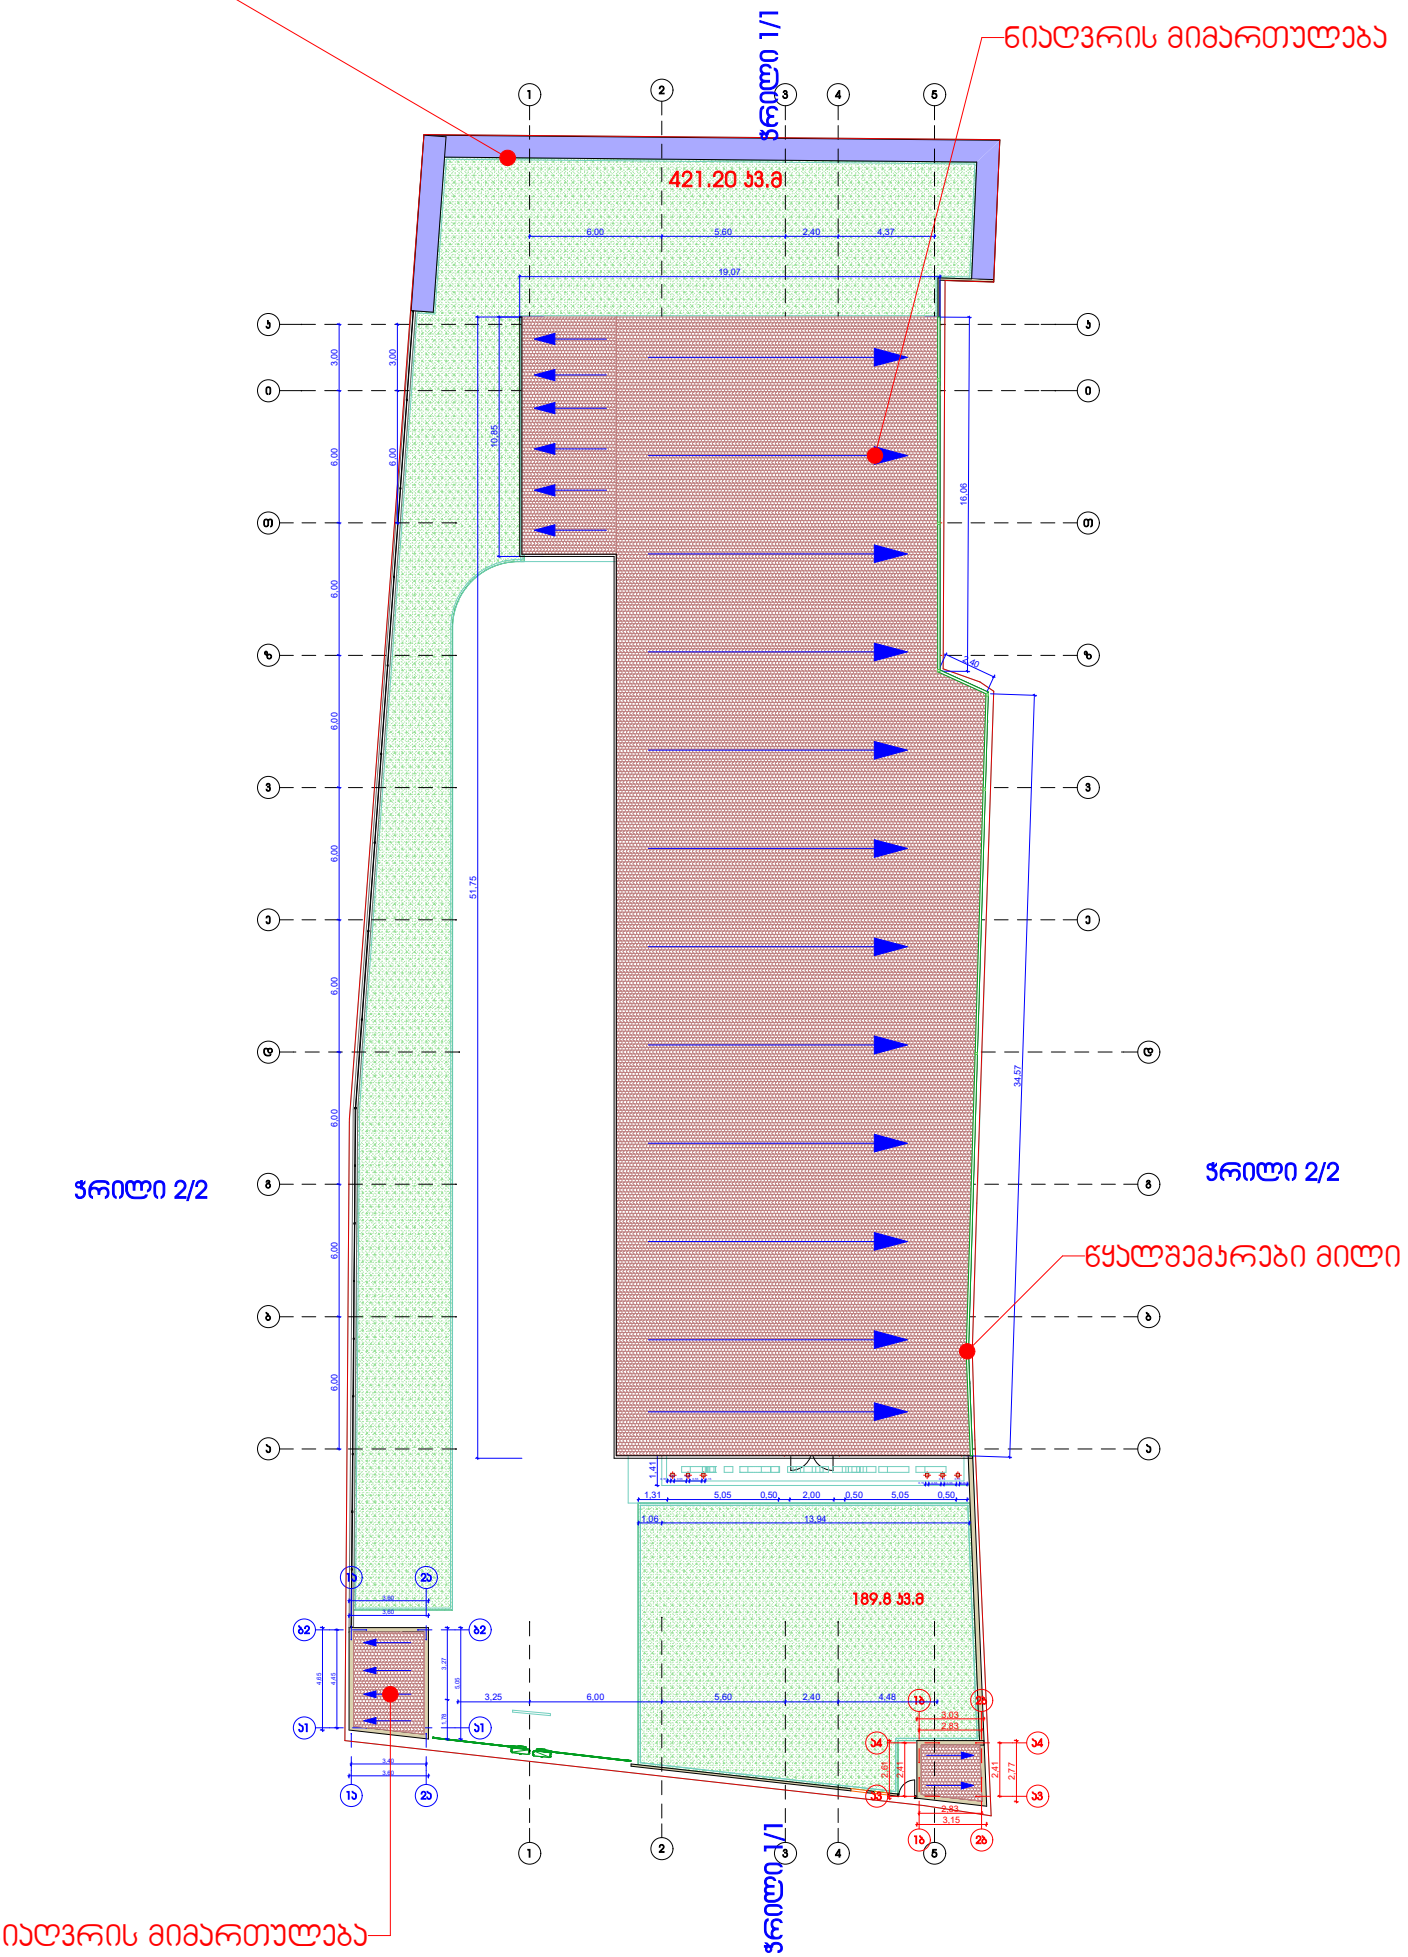

10,21 m2 5,61 m2

9,87 m 5,44 m2

2

31,74 m2

11,44 m2

4,62 m2

4,44 m2
10,88 m2

1,44 m2 4,67 m2

10,88 m2

4,44 m2

10,88 m 4,43 m2 2

10,88 m2

4,44 m2

10,88 m2

4,44 m2

31,74 m2

98,56 m2

11,77 m2

11,39 m2

4,86 m2

5,02 m2

421.20 kv.m

23,11 m2

10,38 m2

5,54 m2
11,58 m2

10,66 m2

5,43 m2

8,83 m2

4,83 m2

23,31 m2

13,66 m2

11,39 m2

7,07 m2

16,26 m2

12,71 m2

12,69 m2

5,35 m2 8,86 m2

8,16 m2

6,42 m2

4,42 m2

3,00 m2

4,12 m2

1,80 m2

164,71 m2

189.8 kv.m

a a

b b

g g

d d

2

2

3

3

4

4

5

5

1

1

a1 a1

b2 b2

1a

1a

2a

2a

a4 a4

a3 a3

1b

1b

2b

2b

T T

i i

z z

v v

e e

k k

6,00 5,60 2,40 4,37 6,00 3,00

0,90

0,04
0,90

0,04
0,70

0,90

0,04
0,90

0,04
0,90

0,04

0,62 1,0

0,90 1,02

3,25 6,00 5,60 2,40 4,48 6,00 6,00 6,00 6,00 6,00 6,00 6,00 6,00 3,00 4,65 4,45

3,60

3,60 1,78 3,27 5,05

3,40

3,60

2,83

3,03 2,61 2,41
3,15

2,83 2,41 2,77

1,06 13,94 1,41 0,16

0,15
0,5

0,15
0,5 0,15
0,15 0,5

0,15
0,5

0,15
0,35

1,31 5,05 0,50 2,00 0,50 5,05 0,50 51,75

19,07 10,85
2,40

34,57

16,06

ჯებირი ჭრილი 1/1

ჭრილი 2/2 ჭრილი 2/2 ჭრილი 1/1
S.p.s. "GREEN

PROJECTS"

მასშტაბი
1:100

არქიტექტორი

დამკვეთი

შემსრულებელი

დირექტორი

ობიექტის მისამართი : ქ.თბილისი, საგზაო უბნის მიმდებარედ

რაიონი გლდანი,მიკრო/რაიონი 1, კარტოგრაფიული ფაბრიკის მიმდებარედ, (ნაკვეთი N15/82)

ი.ჯიშკარიანი

ი.ჯიშკარიანი

შპს "ამიგო" თარიღი:

03.01.2017

ი.ჯიშკარიანი

სახურავის გეგმა

ნიაღვრის მიმართულება

წყალშემკრები მილი

ნიაღვრის მიმართულება