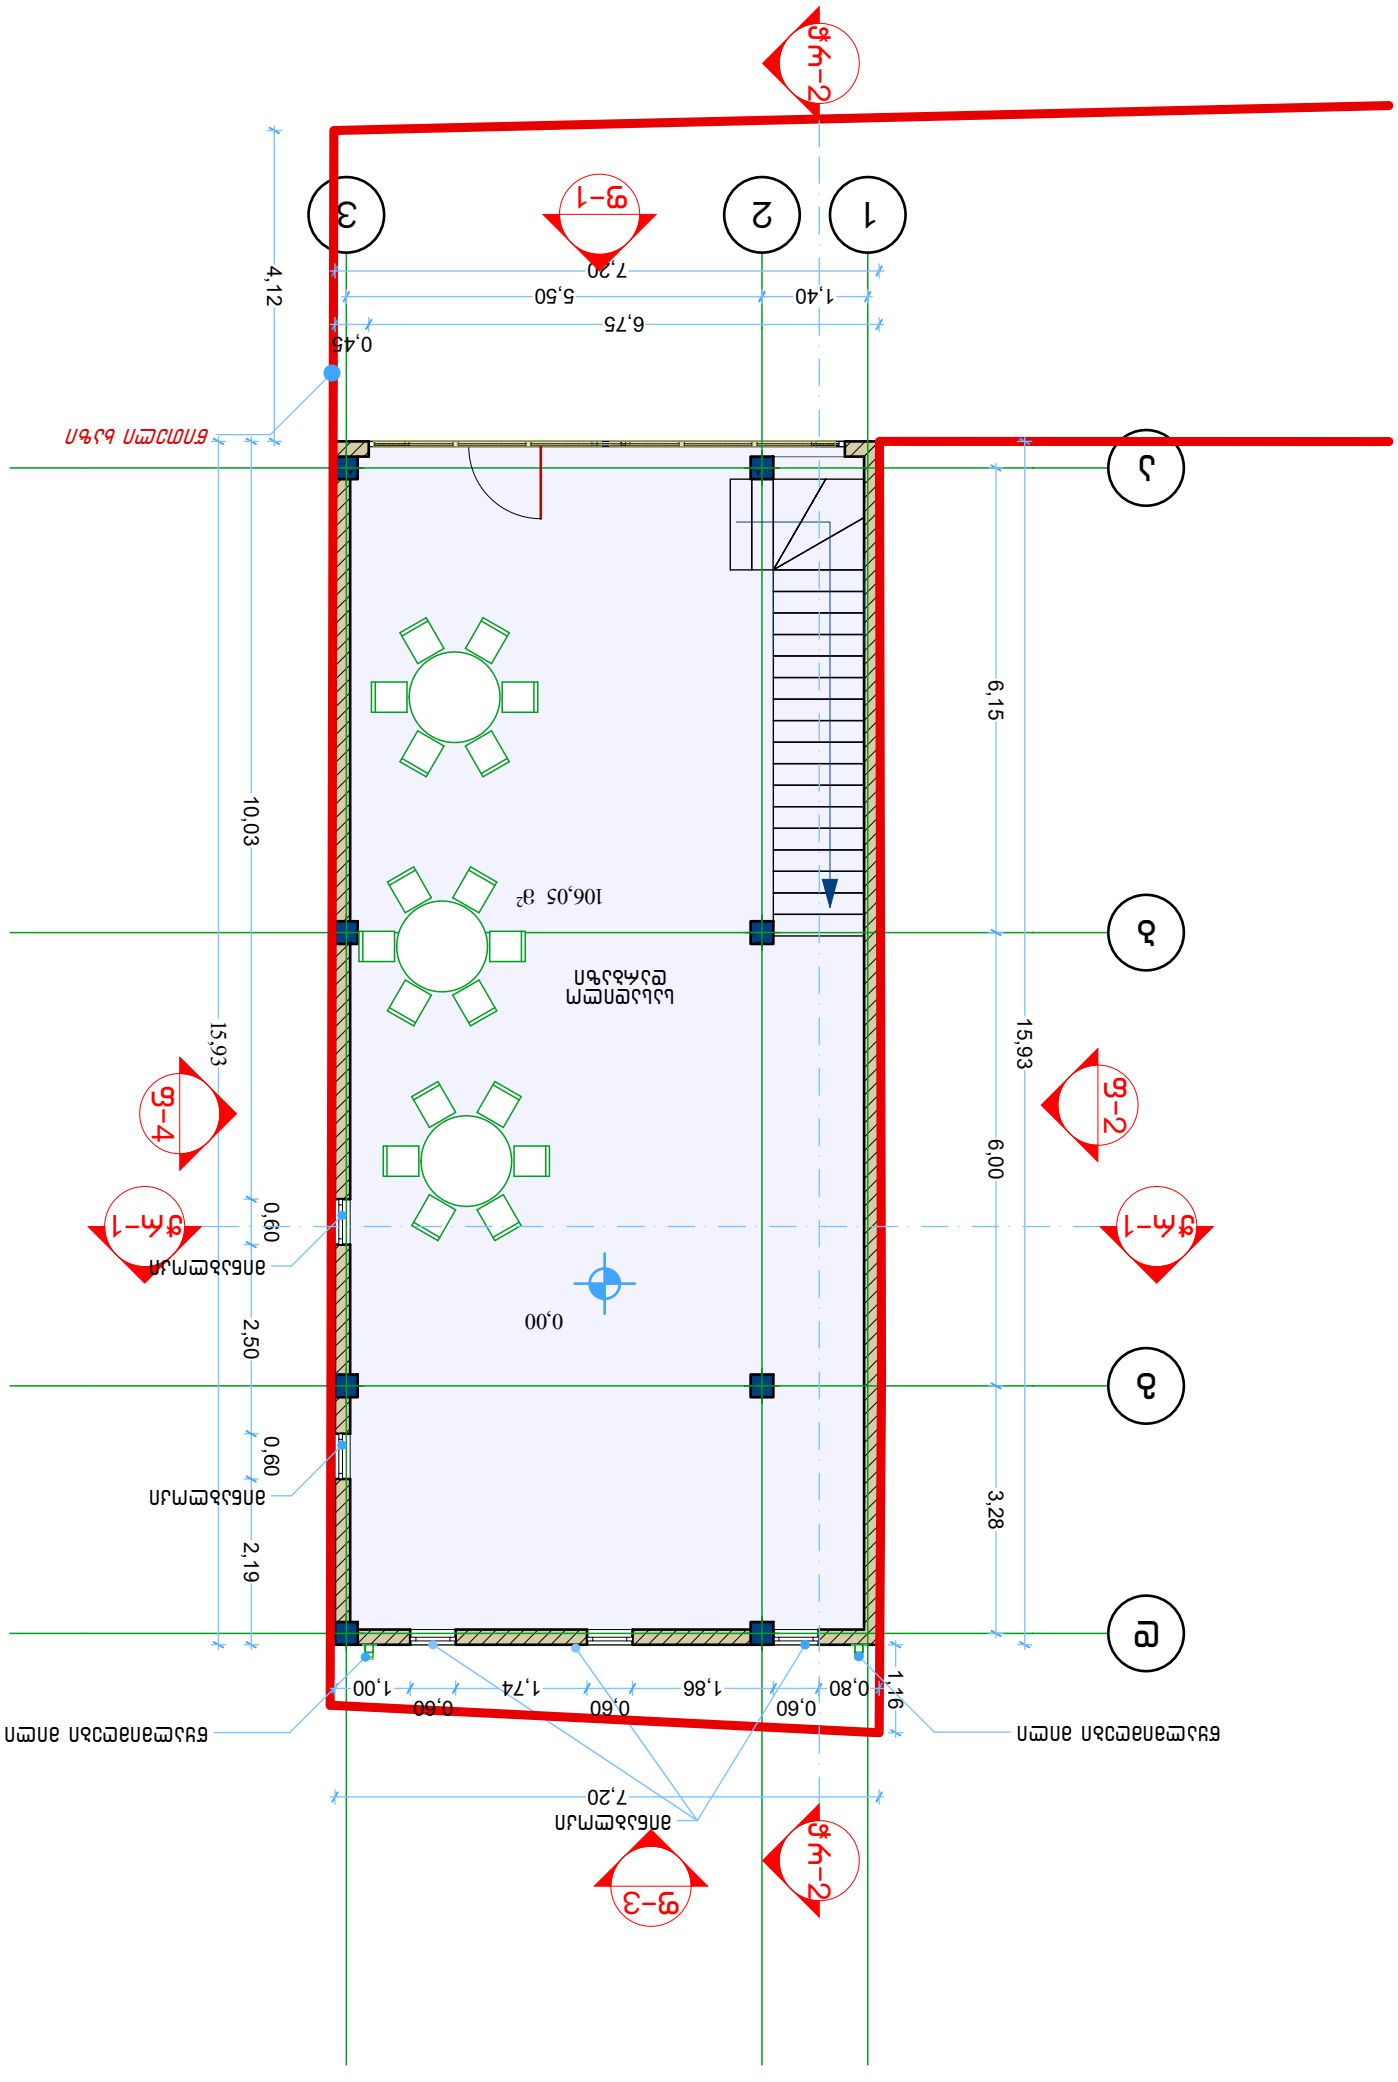

მასშტაბი ფურცელი
თარიღი

ნახაზის
დასახელება

ობიექტის
მისამართი

გიორგი
კირკიტაძე

გურამ
ჟორჟოლიანი

დირექტორი

არქიტექტორი

გურამ
ჟორჟოლიანი

დაამუშავა

A-3

ქ.თბილისი, გლდანის საცხ რაიონ,
საზ.ცენტრ, ტერიტორიაზე V და VI
მ/რ-ს შორის

შპს `ნიუ პოინტ~ თბილისი, საბურთალოს ქ. 44

Ltd `New პოინტ~ საბურტალოს 44 სტ. თბილისი, Georgia, 0160
(+99532) 2945808; 557 704433,
www.newpoint.ge info@newpoint.ge

106,05 m2

d

g

b

a

1 2 3

3,28 6,00 6,15

1,40
7,20

15,93

7,20

1,16

4,12

15,93

5,50

10,03

0,60

2,50

0,60

2,19

0,80

0,60
1,86

0,60
1,74

0,60
1,00

6,75

0,45

± 0,00

Wr-1 Wr-1 Wr-2 Wr-2

f-3

f-4

f-1

f-2

წითელი ხაზი

მინაბლოკი

მინაბლოკი

მინაბლოკი

წყალმიმღები მილი წყალმიმღები მილი

სასადილო
დარბაზი

შენობის გეგმა 0.00 მ ნიშნულზე

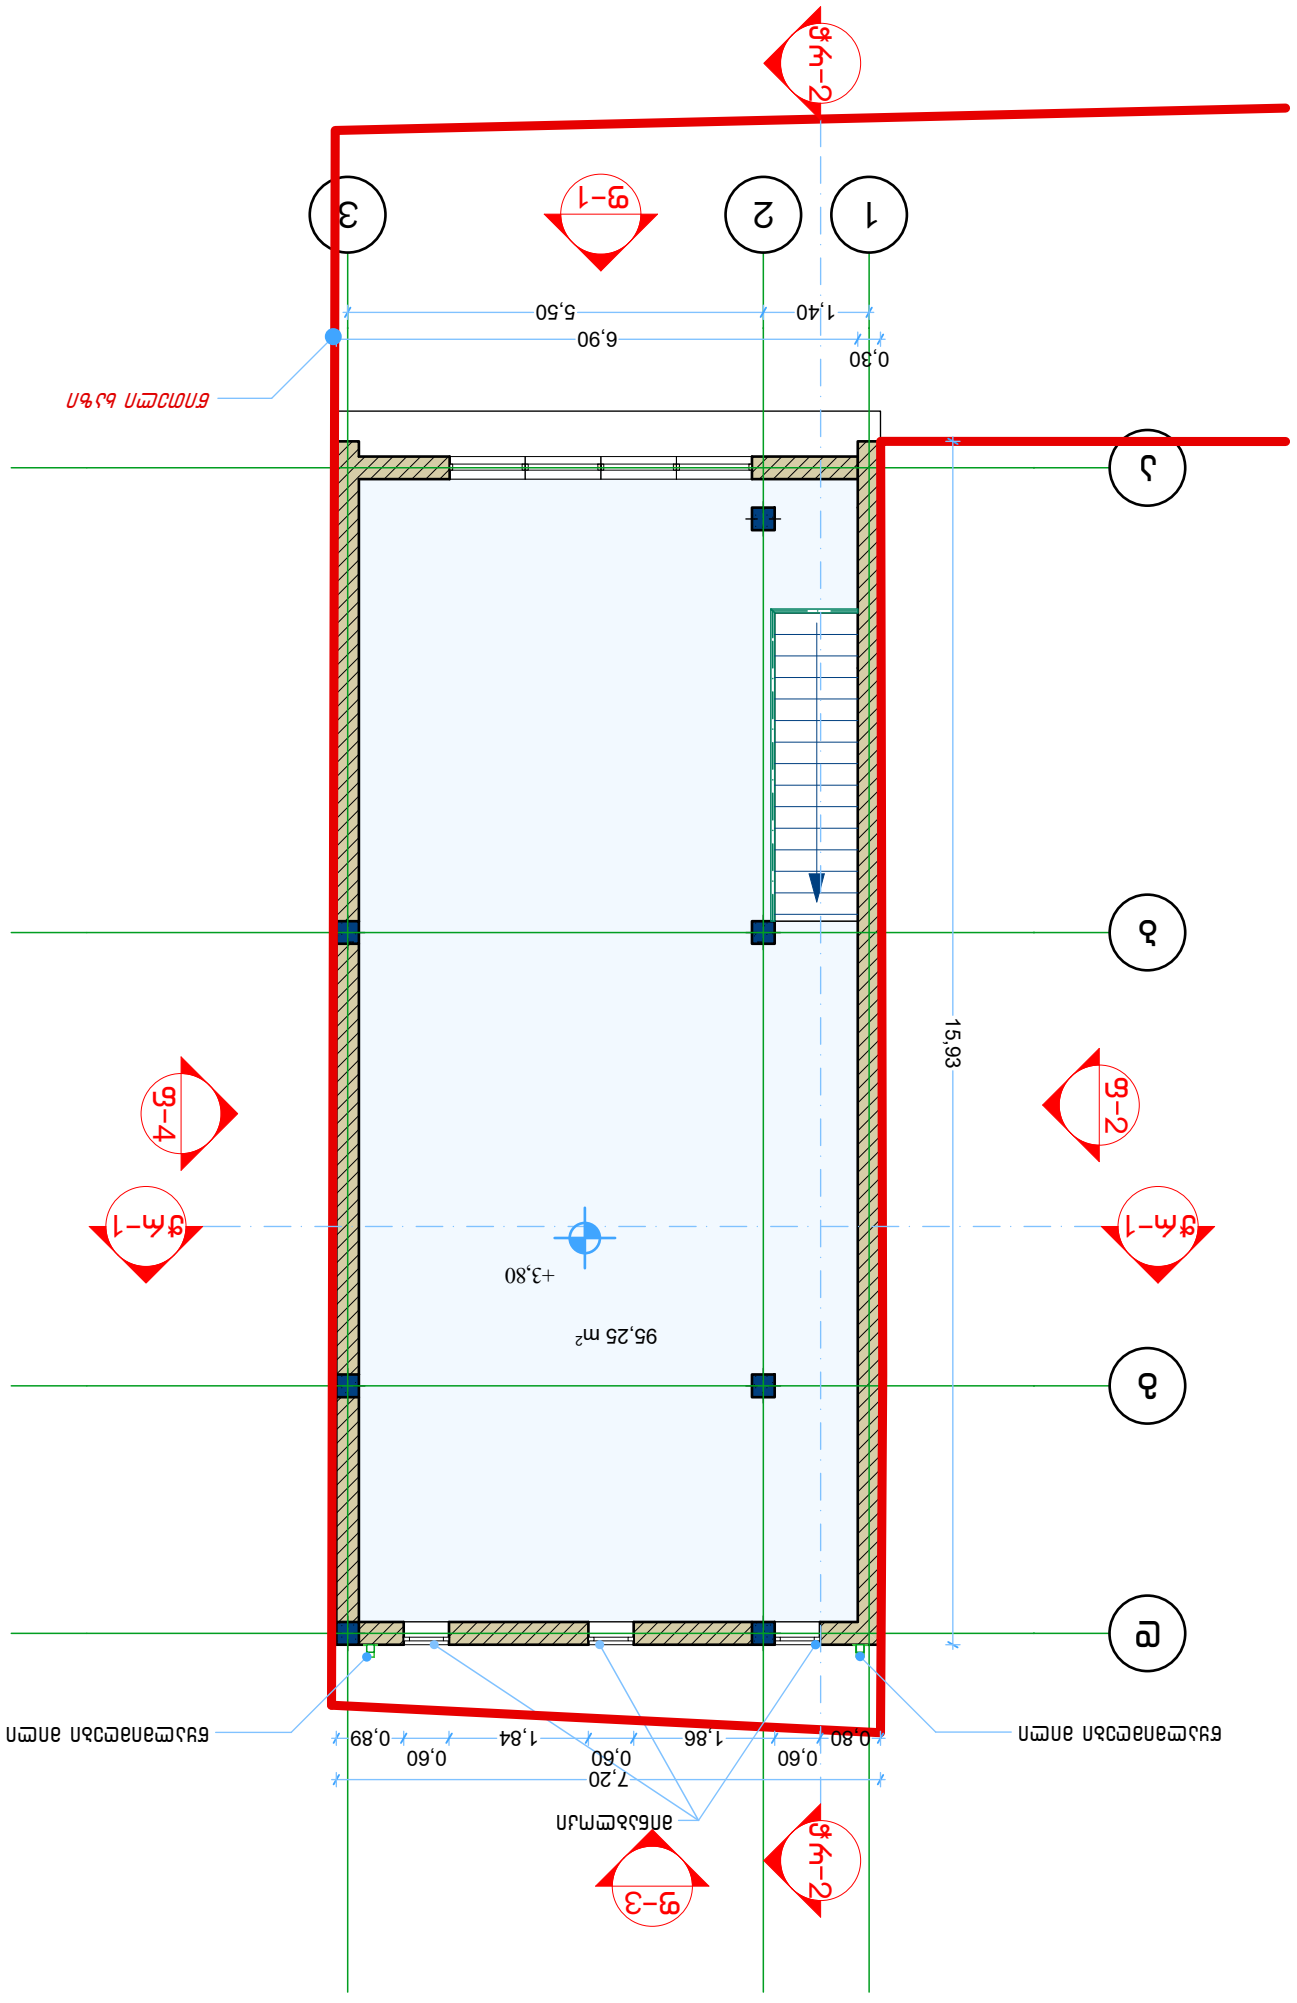

მასშტაბი ფურცელი
თარიღი

ნახაზის
დასახელება

ობიექტის
მისამართი

გიორგი
კირკიტაძე

გურამ
ჟორჟოლიანი

დირექტორი

არქიტექტორი

გურამ
ჟორჟოლიანი

დაამუშავა

A-3

ქ.თბილისი, გლდანის საცხ რაიონ,
საზ.ცენტრ, ტერიტორიაზე V და VI
მ/რ-ს შორის

შპს `ნიუ პოინტ~ თბილისი, საბურთალოს ქ. 44
Ltd `New პოინტ~ საბურტალოს 44 სტ. თბილისი, Georgia, 0160
(+99532) 2945808; 557 704433,
www.newpoint.ge info@newpoint.ge

95,25 m2

d

g

b

a

1 2 3

Wr-1 Wr-1 Wr-2 Wr-2

f-3

f-4

f-1

f-2

1,40 5,50

0,30
6,90

7,20

0,80

0,60
1,86

0,60
1,84

0,60
0,89

15,93

+3,80

წითელი ხაზი

მინაბლოკი

წყალმიმღები მილი წყალმიმღები მილი

შენობის გეგმა 3.80 მ ნიშნულზე

მასშტაბი ფურცელი
თარიღი

ნახაზის
დასახელება

ობიექტის
მისამართი

გიორგი
კირკიტაძე

გურამ
ჟორჟოლიანი

დირექტორი

არქიტექტორი

გურამ
ჟორჟოლიანი

დაამუშავა

A-3

ქ.თბილისი, გლდანის საცხ რაიონ,
საზ.ცენტრ, ტერიტორიაზე V და VI
მ/რ-ს შორის

შპს `ნიუ პოინტ~ თბილისი, საბურთალოს ქ. 44
Ltd `New პოინტ~ საბურტალოს 44 სტ. თბილისი, Georgia, 0160
(+99532) 2945808; 557 704433,
www.newpoint.ge info@newpoint.ge

d

g

b

a

1 2 3

Wr-1 Wr-1 Wr-2 Wr-2

f-3

f-4

f-1

f-2

6,15 6,00 3,28

1,40 5,50

წითელი ხაზი

წყალმიმღები მილი წყალმიმღები მილი

სახურავის გეგმა