fasadi 1 - 6 RerZebSi

1:100

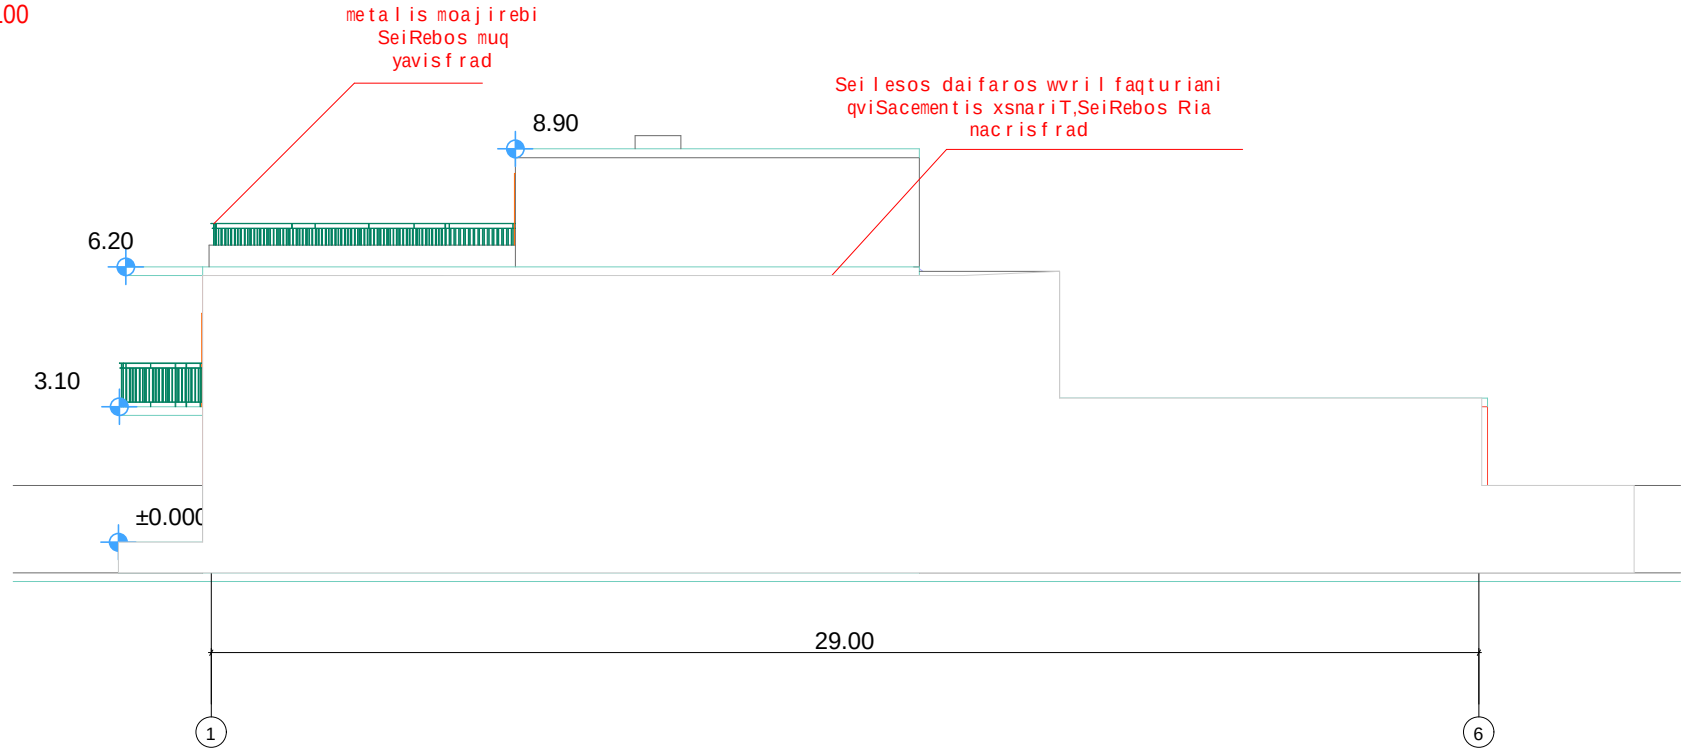

fasadi 6 - 1 RerZebSi

1:100

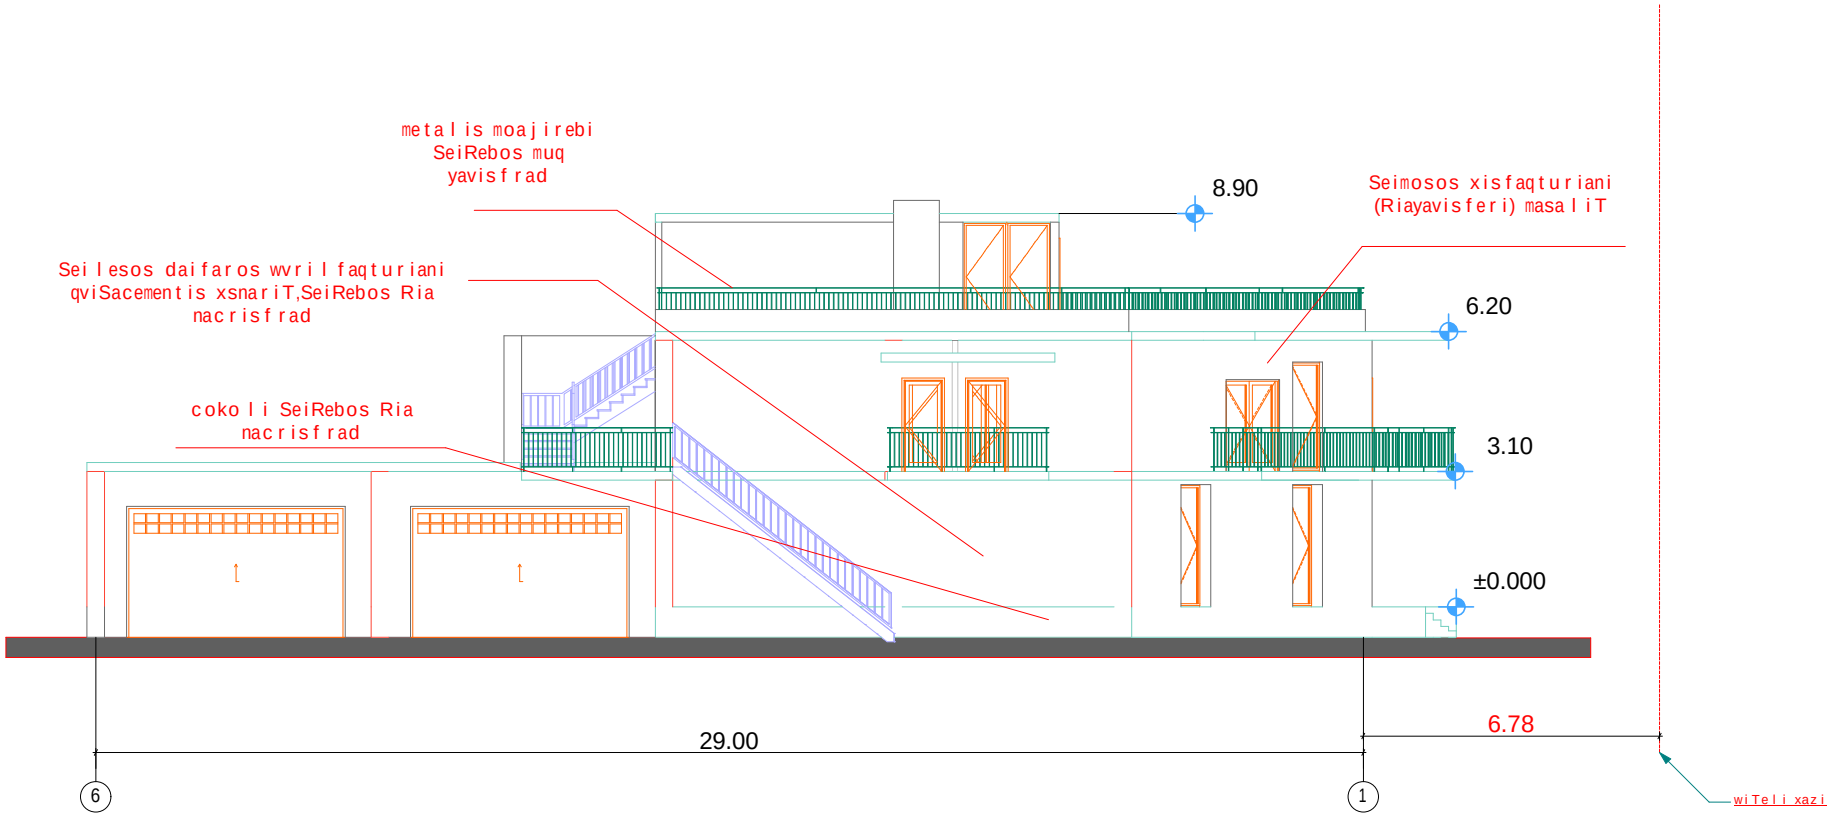

fasadi a - e RerZebSi

1:100

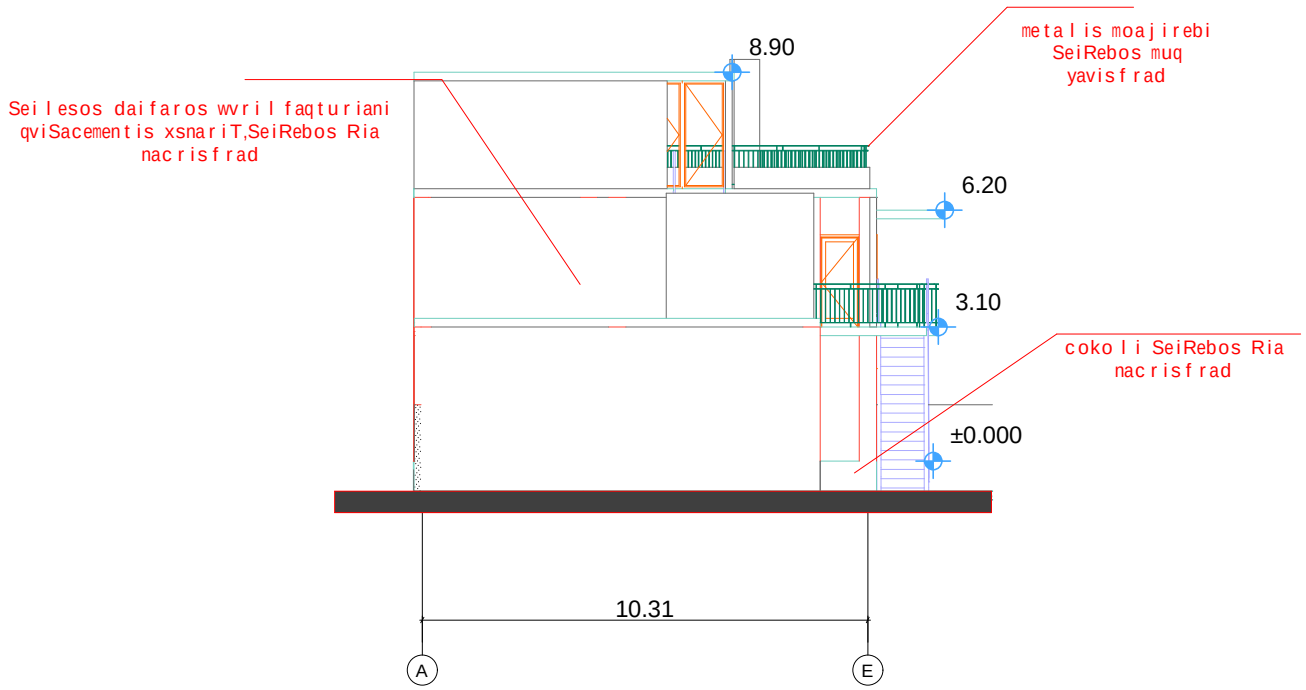

fasadi e - a RerZebSi

