პირველი სართულის გეგმა მ 1:100

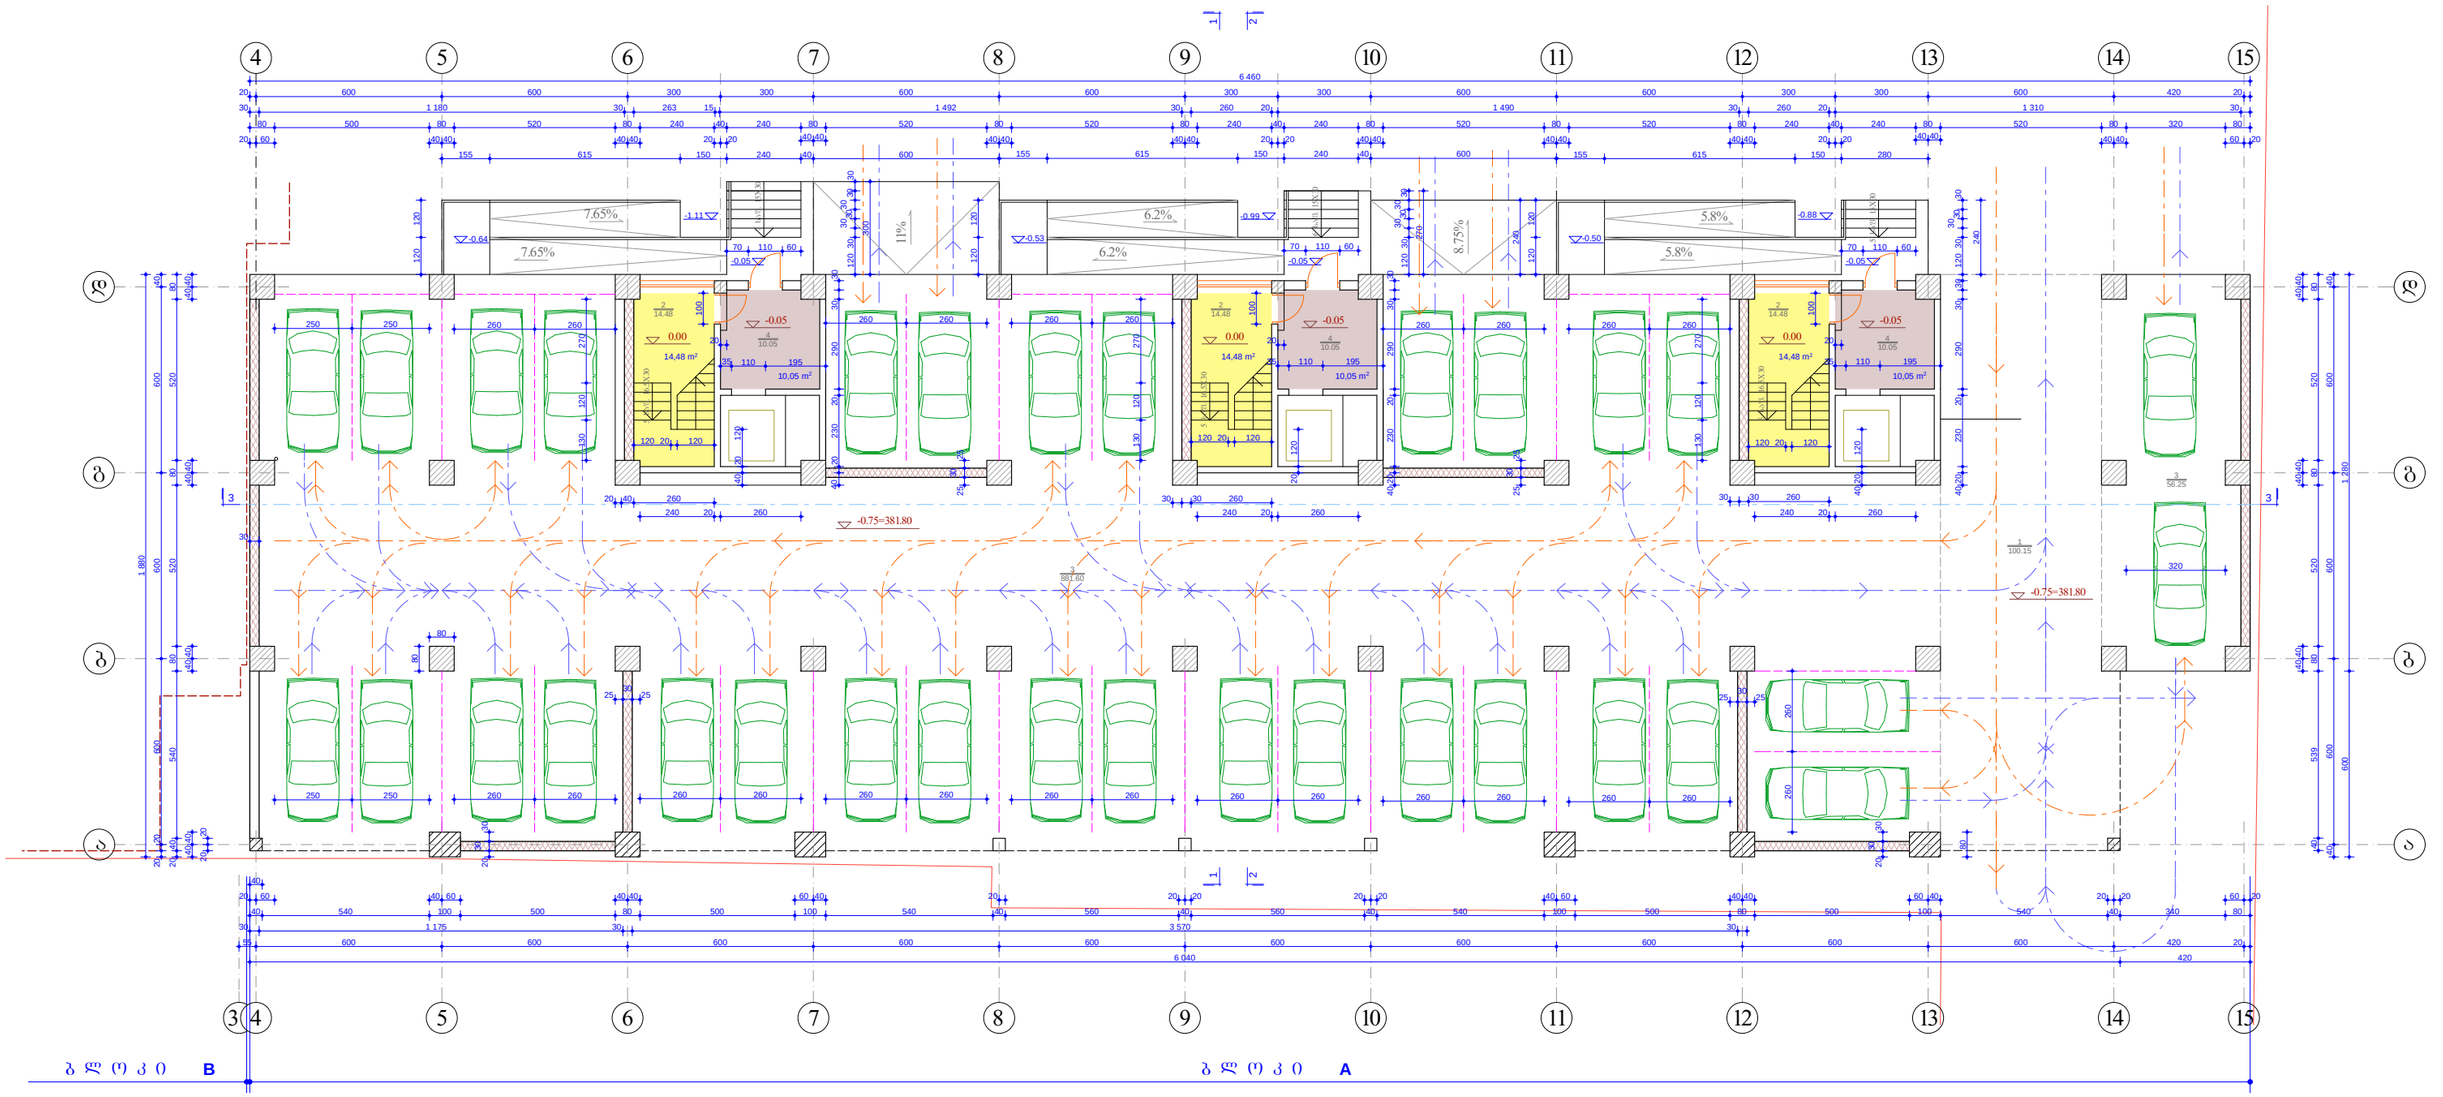

1. კიბის უჯრედი - **73.59** კვ. მ
2. ავტოსადგომის ფართი - **881.60** კვ. მ

ექსპლიკაცია:

1. გასასვლელი ბაქანი
2. კიბის უჯრედი
3. გადახურული ავტოსადგომი

MARCH DESIGN	შპს „მარჩ დიზაინ”		ქ. თბილისში ბერი გაბრიელ სალოსის გამზ. №120-ში (ყოფ. ბ.ხმელნიცკის ქ. №42) შპს „ისანი პლუსი”-ს მრავალფუნქციური შენობის (დაუმთავრებელი კარკასული შენობის რეკონსტრუქცია-დაშენება)არქიტექტურული პროექტი ბ ლ ო კ ი A		
თანამდებობა	გვარი	ხელმოწ.	არქიტექტურული ნაწილი	დაკვეთა №1/2008	
დირექტორი	რ. გეთიაშვილი				
პრ. მთ. არქ.	თ.ხანდარაშვილი				
შეასრულა	გ. გეთიაშვილი		პირველი სართულის გეგმა	სტად.	ფურც.	რაოდ.
შეამოწმა	გ. გეთიაშვილი			მპრ.	2	

მეორე სართულის გეგმა მ 1:100

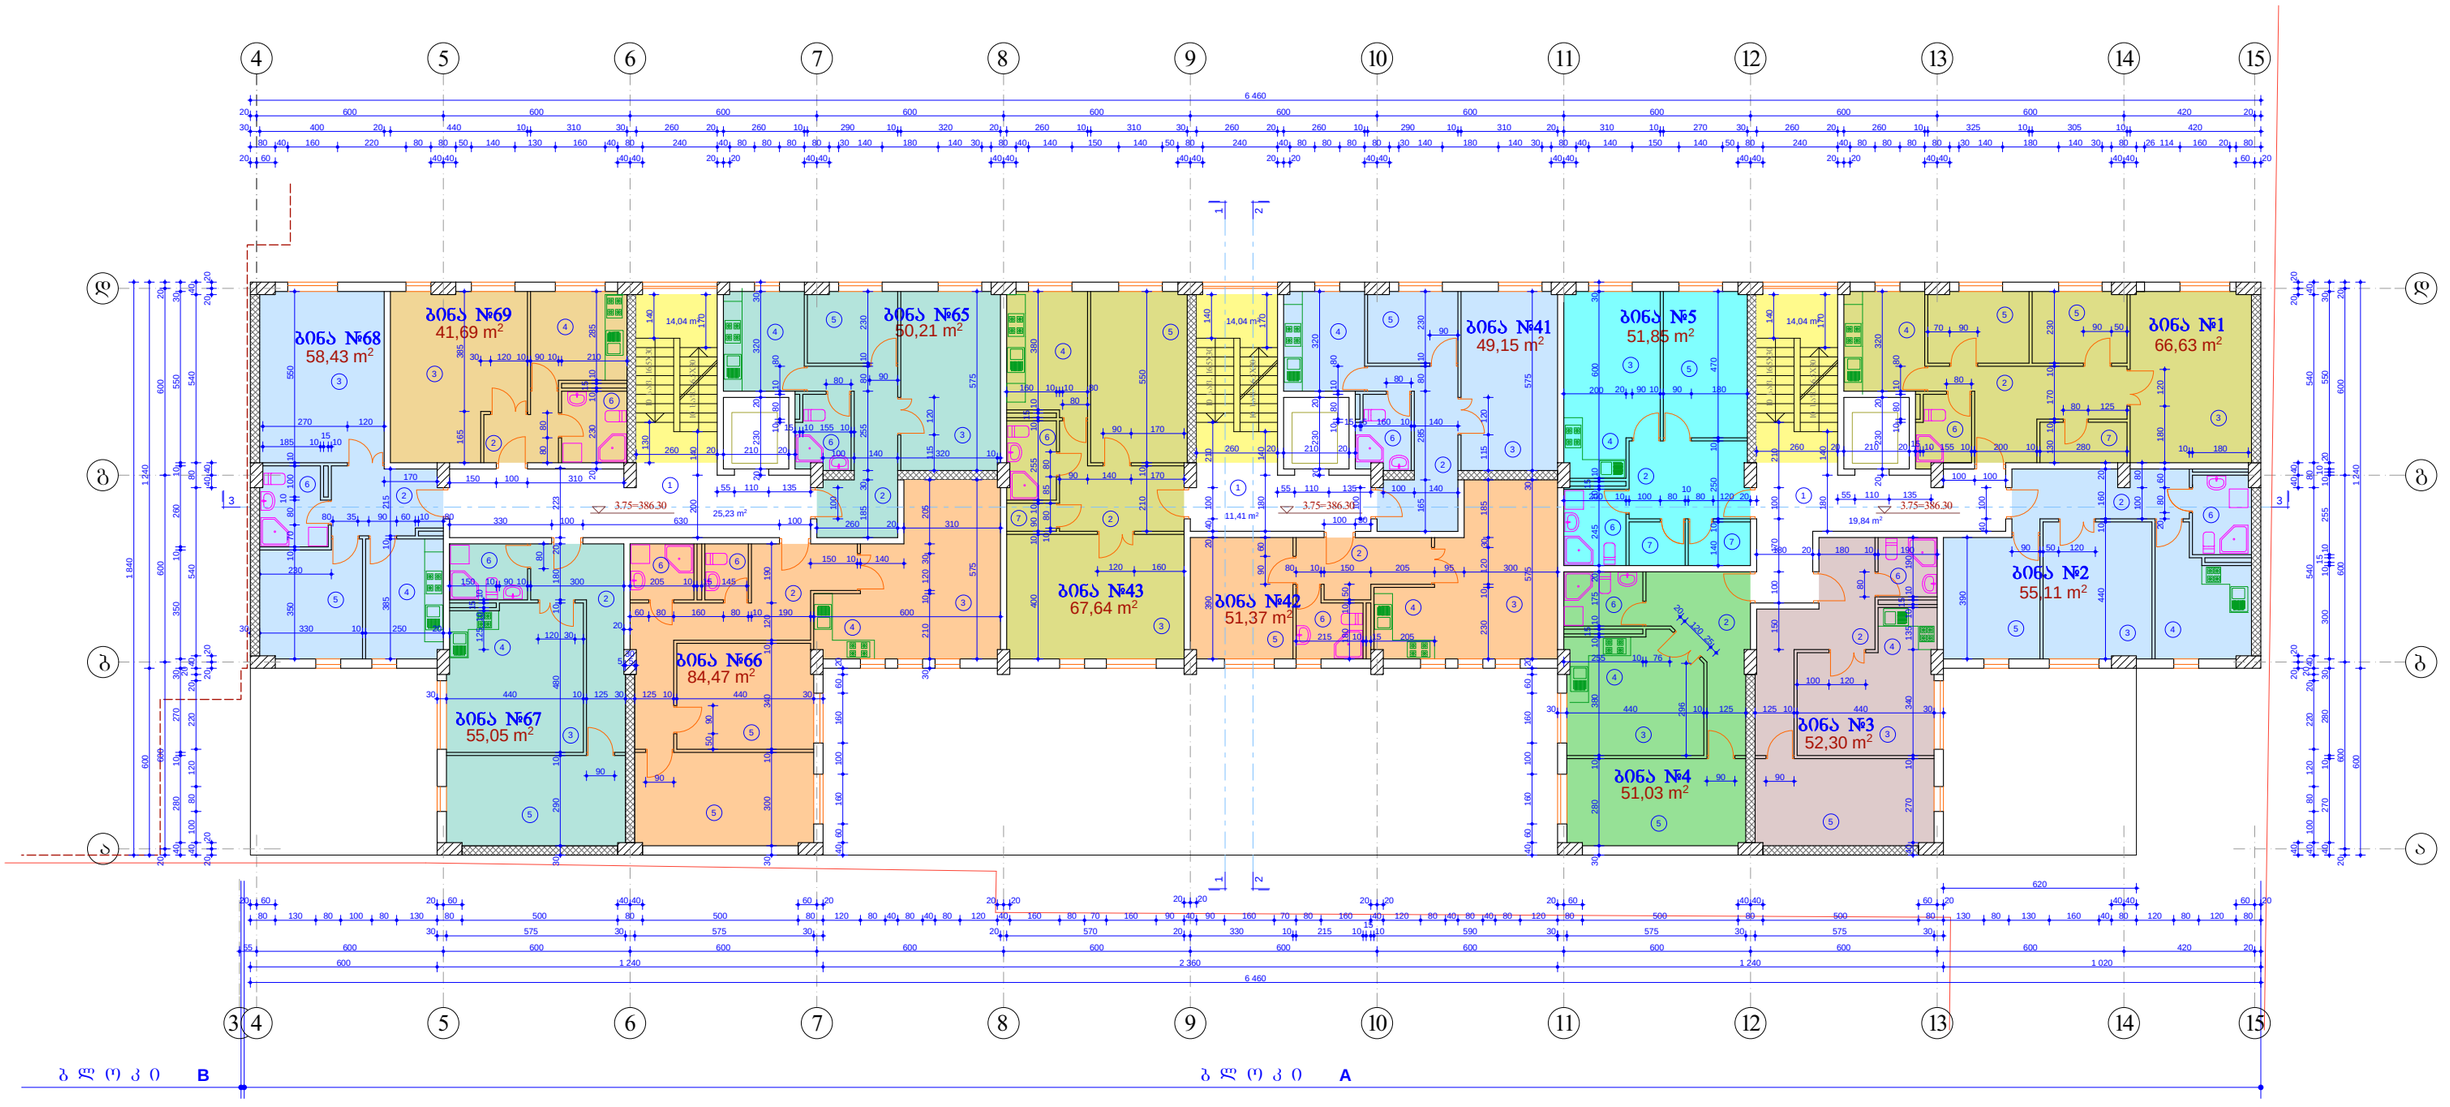

1. ბინა №1 - **66.63** კვ. მ
2. ბინა №2 - **55.11** კვ. მ
3. ბინა №3 - **52.30** კვ. მ
4. ბინა №4 - **51.03** კვ. მ
5. ბინა №5 - **51.85** კვ. მ
6. ბინა №41 - **49.15** კვ. მ
7. ბინა №42 - **51.37** კვ. მ
8. ბინა №43 - **67.64** კვ. მ
9. ბინა №65 - **50.21** კვ. მ
10. ბინა №66 - **84.47** კვ. მ
11. ბინა №67 - **55.05** კვ. მ
12. ბინა №68 - **58.43** კვ. მ
13. ბინა №69 - **41.69** კვ. მ

14. კიბის უჯრედი - **98.6** კვ. მ

ექსპლიკაცია:

1. კიბის და ლიფტის ჰოლი
2. ბინის ჰოლი
3. საერთო ოთახი
4. სამზარეულო
5. საძინებელი ოთახი
6. სანკვანძი
7. საკუჭნაო

MARCH DESIGN	შპს „მარჩ დიზაინ"		ქ. თბილისში ბერი გაბრიელ სალოსის გამზ. №120-ში (ყოფ. ბ.ხმელნიცკის ქ. №42) შპს „ისანი პლიუსი"-ს მრავალფუნქციური შენობის (დაუმთავრებელი კარკასული შენობის რეკონსტრუქცია-დაშენება)პროექტი ბლოკი A	
თანამდებობა	გვარი	ხელმოწ.	არქიტექტურული ნაწილი	დაკვეთა №1/2008
დირექტორი	რ. გეთიაშვილი			
პრ. მთ. არქ.	თ.ზანდარაშვილი			
შეასრულა	გ. გეთიაშვილი		მეორე სართულის გეგმა	სტად. / ფურც. / რაოდ.
შეამოწმა	გ. გეთიაშვილი			მ.პრ. / ა-3 /

მესამე სართულის გეგმა მ 1:100

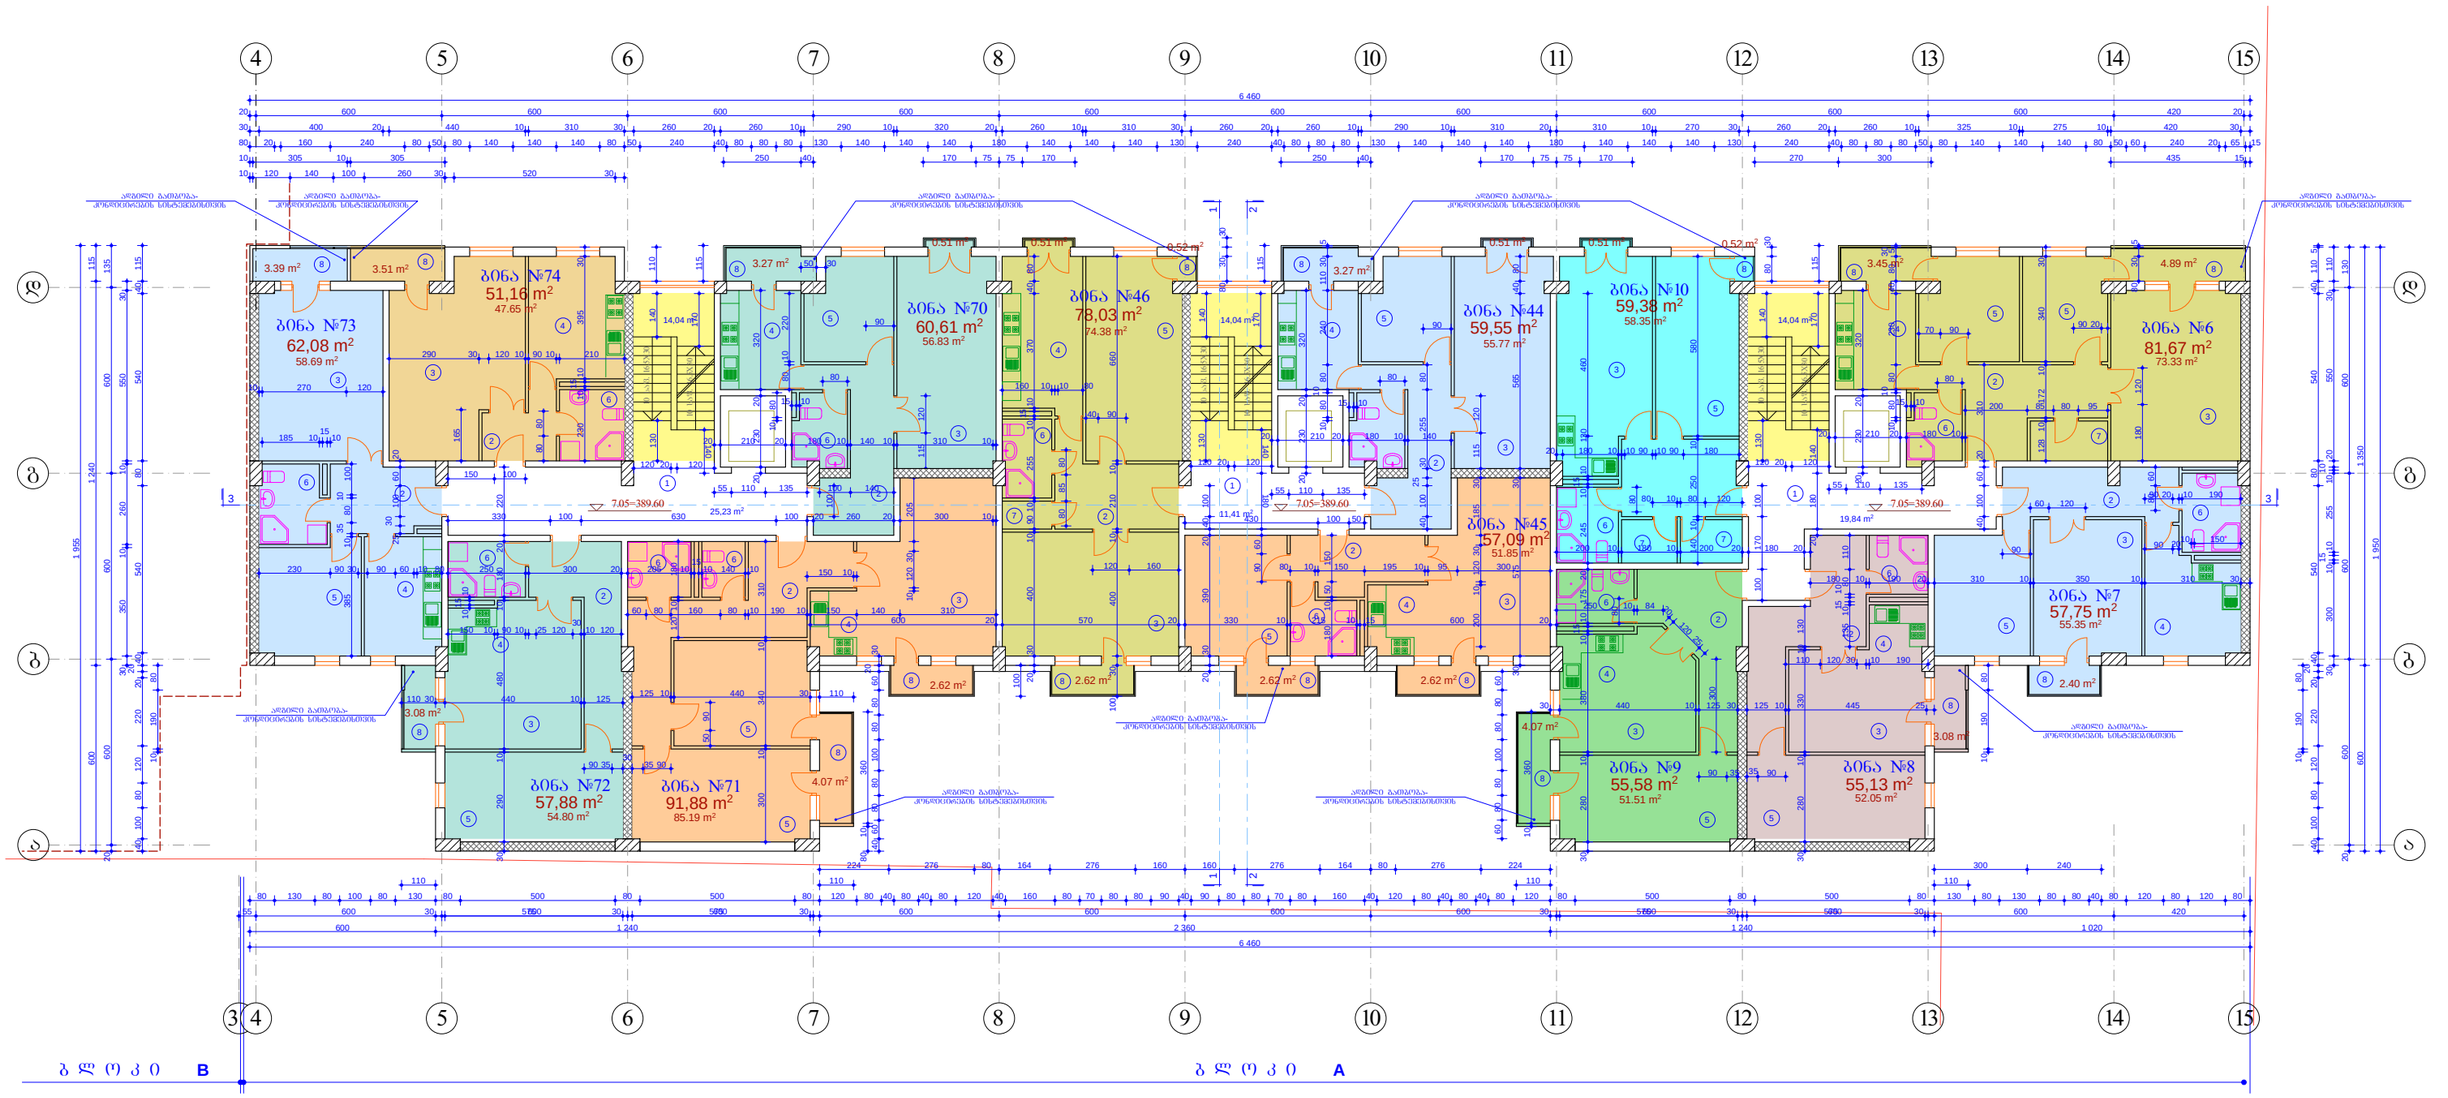

1. ბინა **№6** - **81.67** კვ. მ
   საცხ. ფართი - 73.33 კვ. მ
   აივნები - 8.34 კვ. მ
2. ბინა **№7** - **57.75** კვ. მ
   საცხ. ფართი - 55.35 კვ. მ
   აივანი - 2.40 კვ. მ
3. ბინა **№8** - **55.13** კვ. მ
   საცხ. ფართი - 52.05 კვ. მ
   აივანი - 3.08 კვ. მ
4. ბინა **№9** - **55.58** კვ. მ
   საცხ. ფართი - 51.51 კვ. მ
   აივანი - 4.07 კვ. მ
5. ბინა **№10** - **59.38** კვ. მ
   საცხ. ფართი - 58.35 კვ. მ
   აივნები - 1.03 კვ. მ
6. ბინა **№44** - **59.55** კვ. მ
   საცხ. ფართი - 55.77 კვ. მ
   აივნები - 3.78 კვ. მ
7. ბინა **№45** - **57.09** კვ. მ
   საცხ. ფართი - 51.85 კვ. მ
   აივნები - 5.24 კვ. მ
8. ბინა **№46** - **78.03** კვ. მ
   საცხ. ფართი - 74.38 კვ. მ
   აივნები - 3.65 კვ. მ
9. ბინა **№70** - **60.61** კვ. მ
   საცხ. ფართი - 56.83 კვ. მ
   აივნები - 3.78 კვ. მ
10. ბინა **№71** - **91.88** კვ. მ
    საცხ. ფართი - 85.19 კვ. მ
    აივნები - 6.69 კვ. მ
11. ბინა **№72** - **57.88** კვ. მ
    საცხ. ფართი - 54.80 კვ. მ
    აივანი - 3.08 კვ. მ
12. ბინა **№73** - **62.08** კვ. მ
    საცხ. ფართი - 58.69 კვ. მ
    აივნები - 3.39 კვ. მ
13. ბინა **№74** - **51.16** კვ. მ
    საცხ. ფართი - 47.65 კვ. მ
    აივნები - 3.51 კვ. მ
14. კიბის უჯრედი - **98.6** კვ. მ

ექსპლიკაცია:

1. კიბის და ლიფტის ჰოლი
2. ბინის ჰოლი
3. საერთო ოთახი
4. სამზარეულო
5. საძინებელი ოთახი
6. სანკვანძი
7. საკუშნაო
8. აივანი

MARCH DESIGN	შპს „მარჩ დიზაინ"		ქ. თბილისში ბერი გაბრიელ სალოსის გამზ. №120-ში (ყოფ. ა.ჩხეიძის ქ. №42) შპს „ისანი პლიუსი"-ს მრავალფუნქციური შენობის (დაუმთავრებელი კარკასული შენობის რეკონსტრუქცია-დაშენება)პროექტირებული პროექტი	
თანამდებობა	გვარი	ხელმოწ.		
დირექტორი	რ. გეთიაშვილი		არქიტექტურული ნაწილი	დაკვეთა №1/2008
პრ. მთ. არქ.	თ.ხანდარაშვილი			
შეასრულა	გ. გეთიაშვილი			
შეამოწმა	გ. გეთიაშვილი		მესამე სართულის გეგმა	სტად. / ფურც. / რაოდ.
				მ.არ. / ა-4 /

მეოთხე სართულის გეგმა მ 1:100

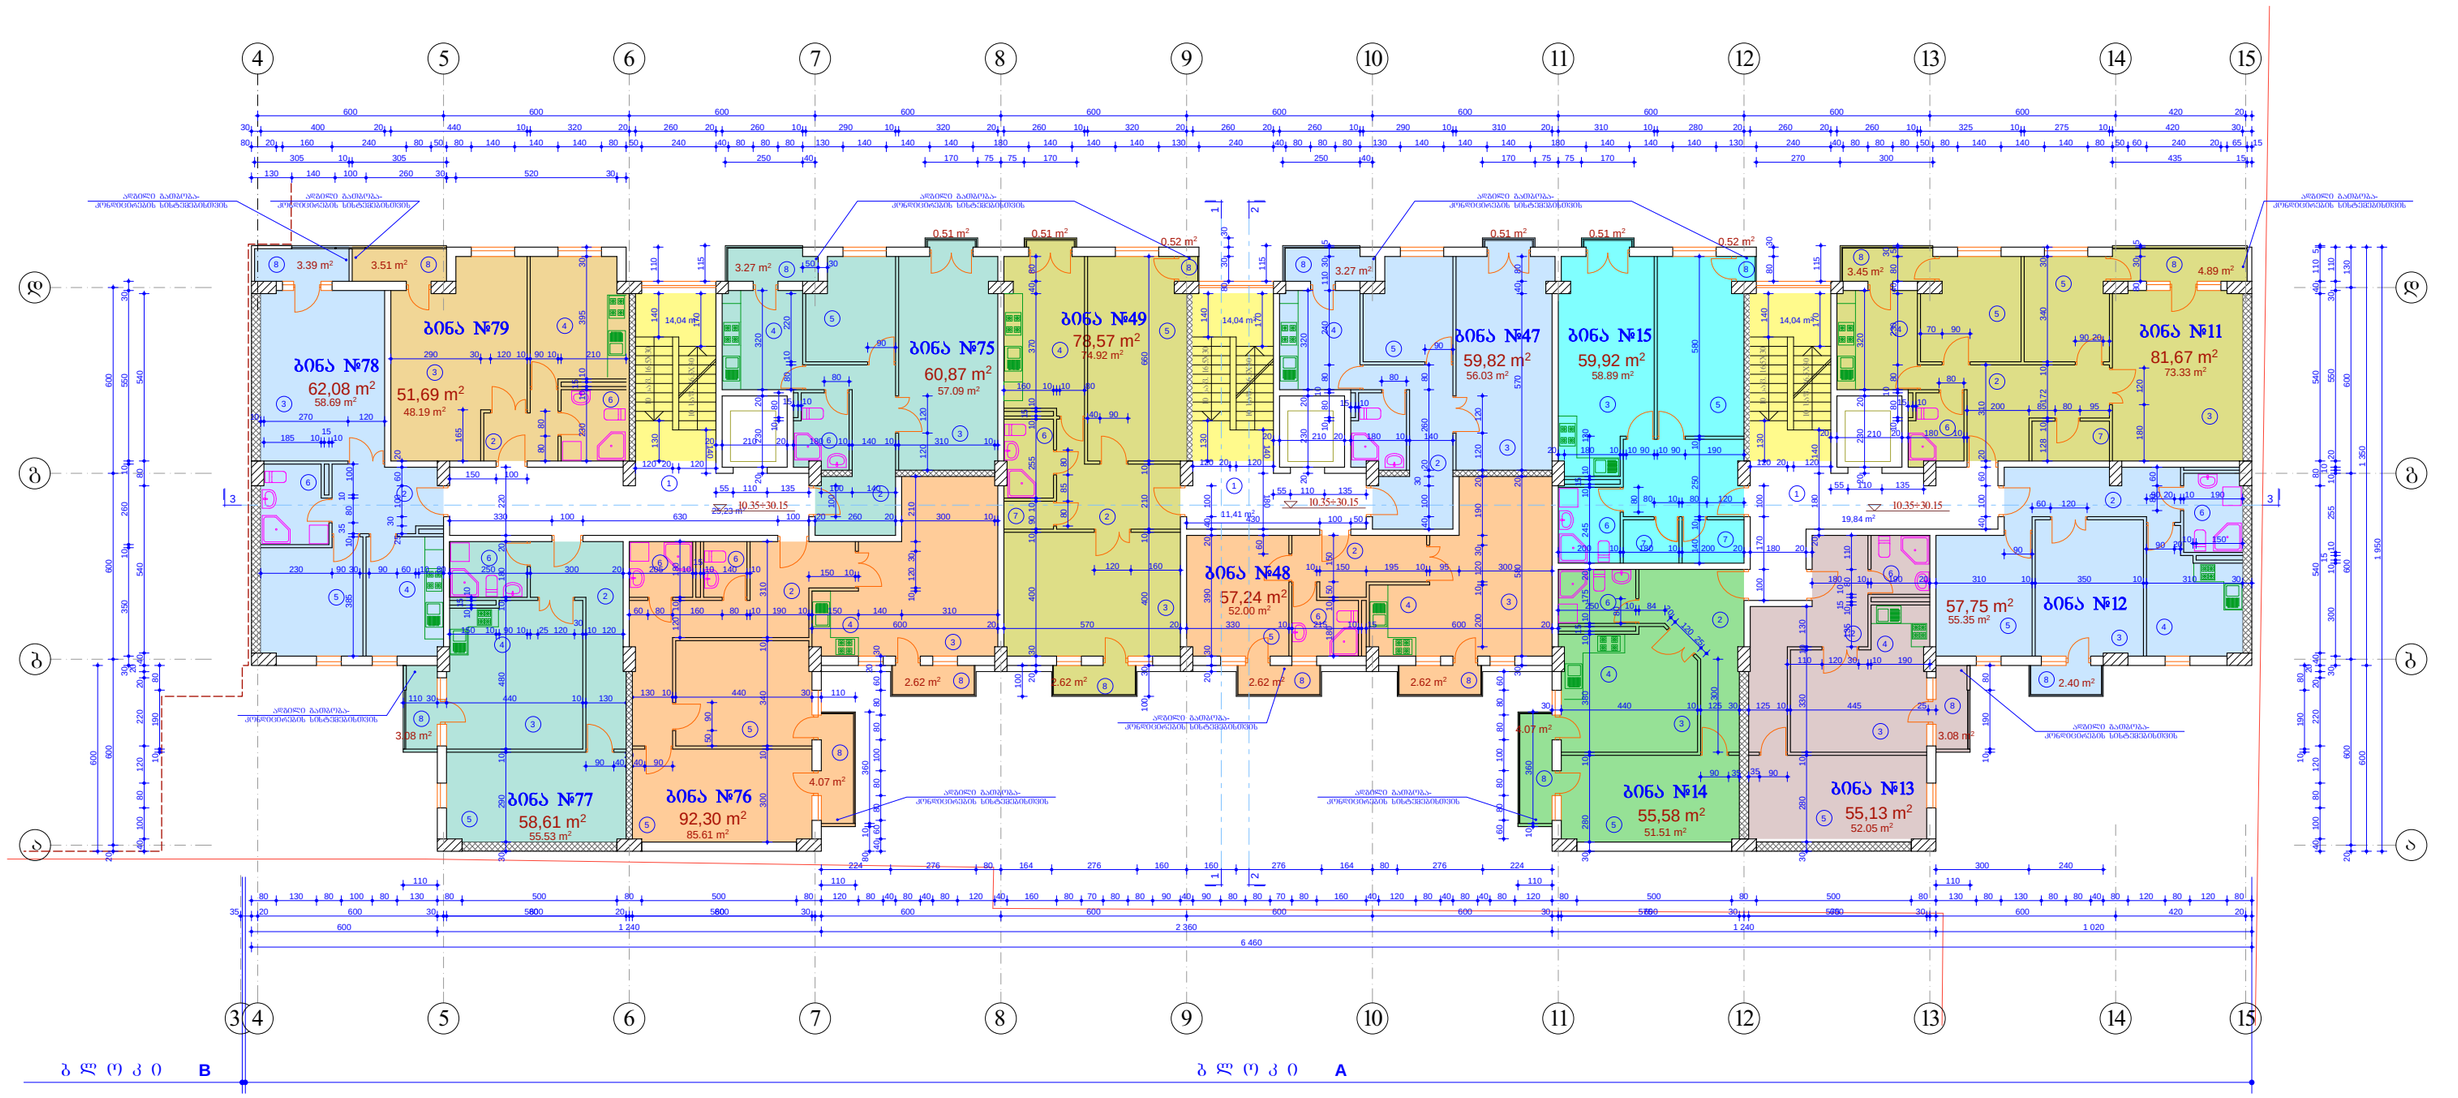

1. ბინა №11 - **81.67** კვ. მ
   საცხ. ფართი- 73.33 კვ. მ
   აივნები - 8.34 კვ. მ
2. ბინა №12 - **57.75** კვ. მ
   საცხ. ფართი- 55.35 კვ. მ
   აივანი - 2.40 კვ. მ
3. ბინა №13 - **55.13** კვ. მ
   საცხ. ფართი- 52.05 კვ. მ
   აივანი - 3.08 კვ. მ
4. ბინა №14 - **55.58** კვ. მ
   საცხ. ფართი- 51.51 კვ. მ
   აივანი - 4.07 კვ. მ
5. ბინა №15 - **59.92** კვ. მ
   საცხ. ფართი- 58.89 კვ. მ
   აივნები - 1.03 კვ. მ
6. ბინა №47 - **59.82** კვ. მ
   საცხ. ფართი- 56.03 კვ. მ
   აივნები - 3.78 კვ. მ
7. ბინა №48 - **57.24** კვ. მ
   საცხ. ფართი- 52.00 კვ. მ
   აივნები - 5.24 კვ. მ
8. ბინა №49 - **78.57** კვ. მ
   საცხ. ფართი- 74.92 კვ. მ
   აივნები - 3.65 კვ. მ
9. ბინა №75 - **60.87** კვ. მ
   საცხ. ფართი- 57.09 კვ. მ
   აივნები - 3.78 კვ. მ
10. ბინა №76 - **92.30** კვ. მ
    საცხ. ფართი - 85.61 კვ. მ
    აივნები - 6.69 კვ. მ
11. ბინა №77 - **58.61** კვ. მ
    საცხ. ფართი - 55.53 კვ. მ
    აივანი - 3.08 კვ. მ
12. ბინა №78 - **62.08** კვ. მ
    საცხ. ფართი - 58.69 კვ. მ
    აივნები - 3.39 კვ. მ
13. ბინა №79 - **51.69** კვ. მ
    საცხ. ფართი - 48.19 კვ. მ
    აივნები - 3.51 კვ. მ

14. კიბის უჯრედი - **98.6** კვ. მ

ექსპლიკაცია:

1. კიბის და ლიფტის ჰოლი
2. ბინის ჰოლი
3. საერთო ოთახი
4. სამზარეულო
5. საძინებელი ოთახი
6. სანკვანძი
7. საკუჭნაო
8. აივანი

0.00=382.55

MARCH DESIGN	შპს „მარჩ დიზაინ"		ქ. თბილისში ბერი გაბრიელ სალოსის გამზ. №120-ში (ყოფ. ბ.ხმელნიცკის ქ. №42) შპს „ისანი პლიუსი"-ს მრავალფუნქციური შენობის (დაუმთავრებელი კარკასული შენობის რეკონსტრუქცია-დამთნება)კორექტირებული პროექტი ბ ლ ო კ ი A		
თანამდებობა	გვარი	ხელმოწ.	არქიტექტურული ნაწილი	დაკვეთა №1/2008	
დირექტორი	რ. გეთიაშვილი				
პრ. მთ. არქ.	თ.ზანდარაშვილი				
შესრულა	გ. გეთიაშვილი		ტიპიური სართულის გეგმა	სტად.	ფურც.	რაოდ.
შეამოწმა	გ. გეთიაშვილი			მპრ.	ა-5	

მეხუთე სართულის გეგმა მ 1:100



1. ბინა №16 - **81.67** კვ. მ
   საცხ. ფართი- 73.33 კვ. მ
   აივნები - 8.34 კვ. მ
2. ბინა №17 - **57.75** კვ. მ
   საცხ. ფართი- 55.35 კვ. მ
   აივანი - 2.40 კვ. მ
3. ბინა №18 - **55.13** კვ. მ
   საცხ. ფართი- 52.05 კვ. მ
   აივანი - 3.08 კვ. მ
4. ბინა №19 - **55.58** კვ. მ
   საცხ. ფართი- 51.51 კვ. მ
   აივანი - 4.07 კვ. მ
5. ბინა №20 - **59.92** კვ. მ
   საცხ. ფართი- 58.89 კვ. მ
   აივნები - 1.03 კვ. მ
6. ბინა №50 - **59.82** კვ. მ
   საცხ. ფართი- 56.03 კვ. მ
   აივნები - 3.78 კვ. მ
7. ბინა №51 - **57.24** კვ. მ
   საცხ. ფართი- 52.00 კვ. მ
   აივნები - 5.24 კვ. მ
8. ბინა №52 - **78.57** კვ. მ
   საცხ. ფართი- 74.92 კვ. მ
   აივნები - 3.65 კვ. მ
9. ბინა №80 - **60.87** კვ. მ
   საცხ. ფართი- 57.09 კვ. მ
   აივნები - 3.78 კვ. მ
10. ბინა №81 - **92.30** კვ. მ
    საცხ. ფართი - 85.61 კვ. მ
    აივნები - 6.69 კვ. მ
11. ბინა №82 - **58.61** კვ. მ
    საცხ. ფართი - 55.53 კვ. მ
    აივანი - 3.08 კვ. მ
12. ბინა №83 - **62.08** კვ. მ
    საცხ. ფართი - 58.69 კვ. მ
    აივნები - 3.39 კვ. მ
13. ბინა №84 - **51.69** კვ. მ
    საცხ. ფართი - 48.19 კვ. მ
    აივნები - 3.51 კვ. მ
14. კიბის უჯრედი - **98.6** კვ. მ

ექსპლიკაცია:

1. კიბის და ლიფტის ჰოლი
2. ბინის ჰოლი
3. საერთო ოთახი
4. სამზარეულო
5. საძინებელი ოთახი
6. სანკვანძი
7. საკუჭნაო
8. აივანი

0.00=382.55

MARCH DESIGN	შპს „მარჩ დიზაინ"		ქ. თბილისში ბერი გაბრიელ სალოსის გამზ. №120-ში (ყოფ. ბ.ხმელნიცკის ქ. №42) შპს „ისანი პლიუსი"-ს მრავაფუნქციური შენობის (დაუმთავრებელი კარკასული შენობის რეკონსტრუქცია-დაშენება)კორექტირებული პროექტი ბ ლ ო კ ი A		
თანამდებობა	გვარი	ხელმოწ.	არქიტექტურული ნაწილი	დაკვეთა №1/2008	
დირექტორი	რ. გეთიაშვილი				
პრ. მთ. არქ.	თ.ზანდარაშვილი				
შეასრულა	გ. გეთიაშვილი		ტიპიური სართულის გეგმა	სტად.	ფურც.
შეამოწმა	გ. გეთიაშვილი			მ.პრ.	ა-5

მეექვსე სართულის გეგმა მ 1:100

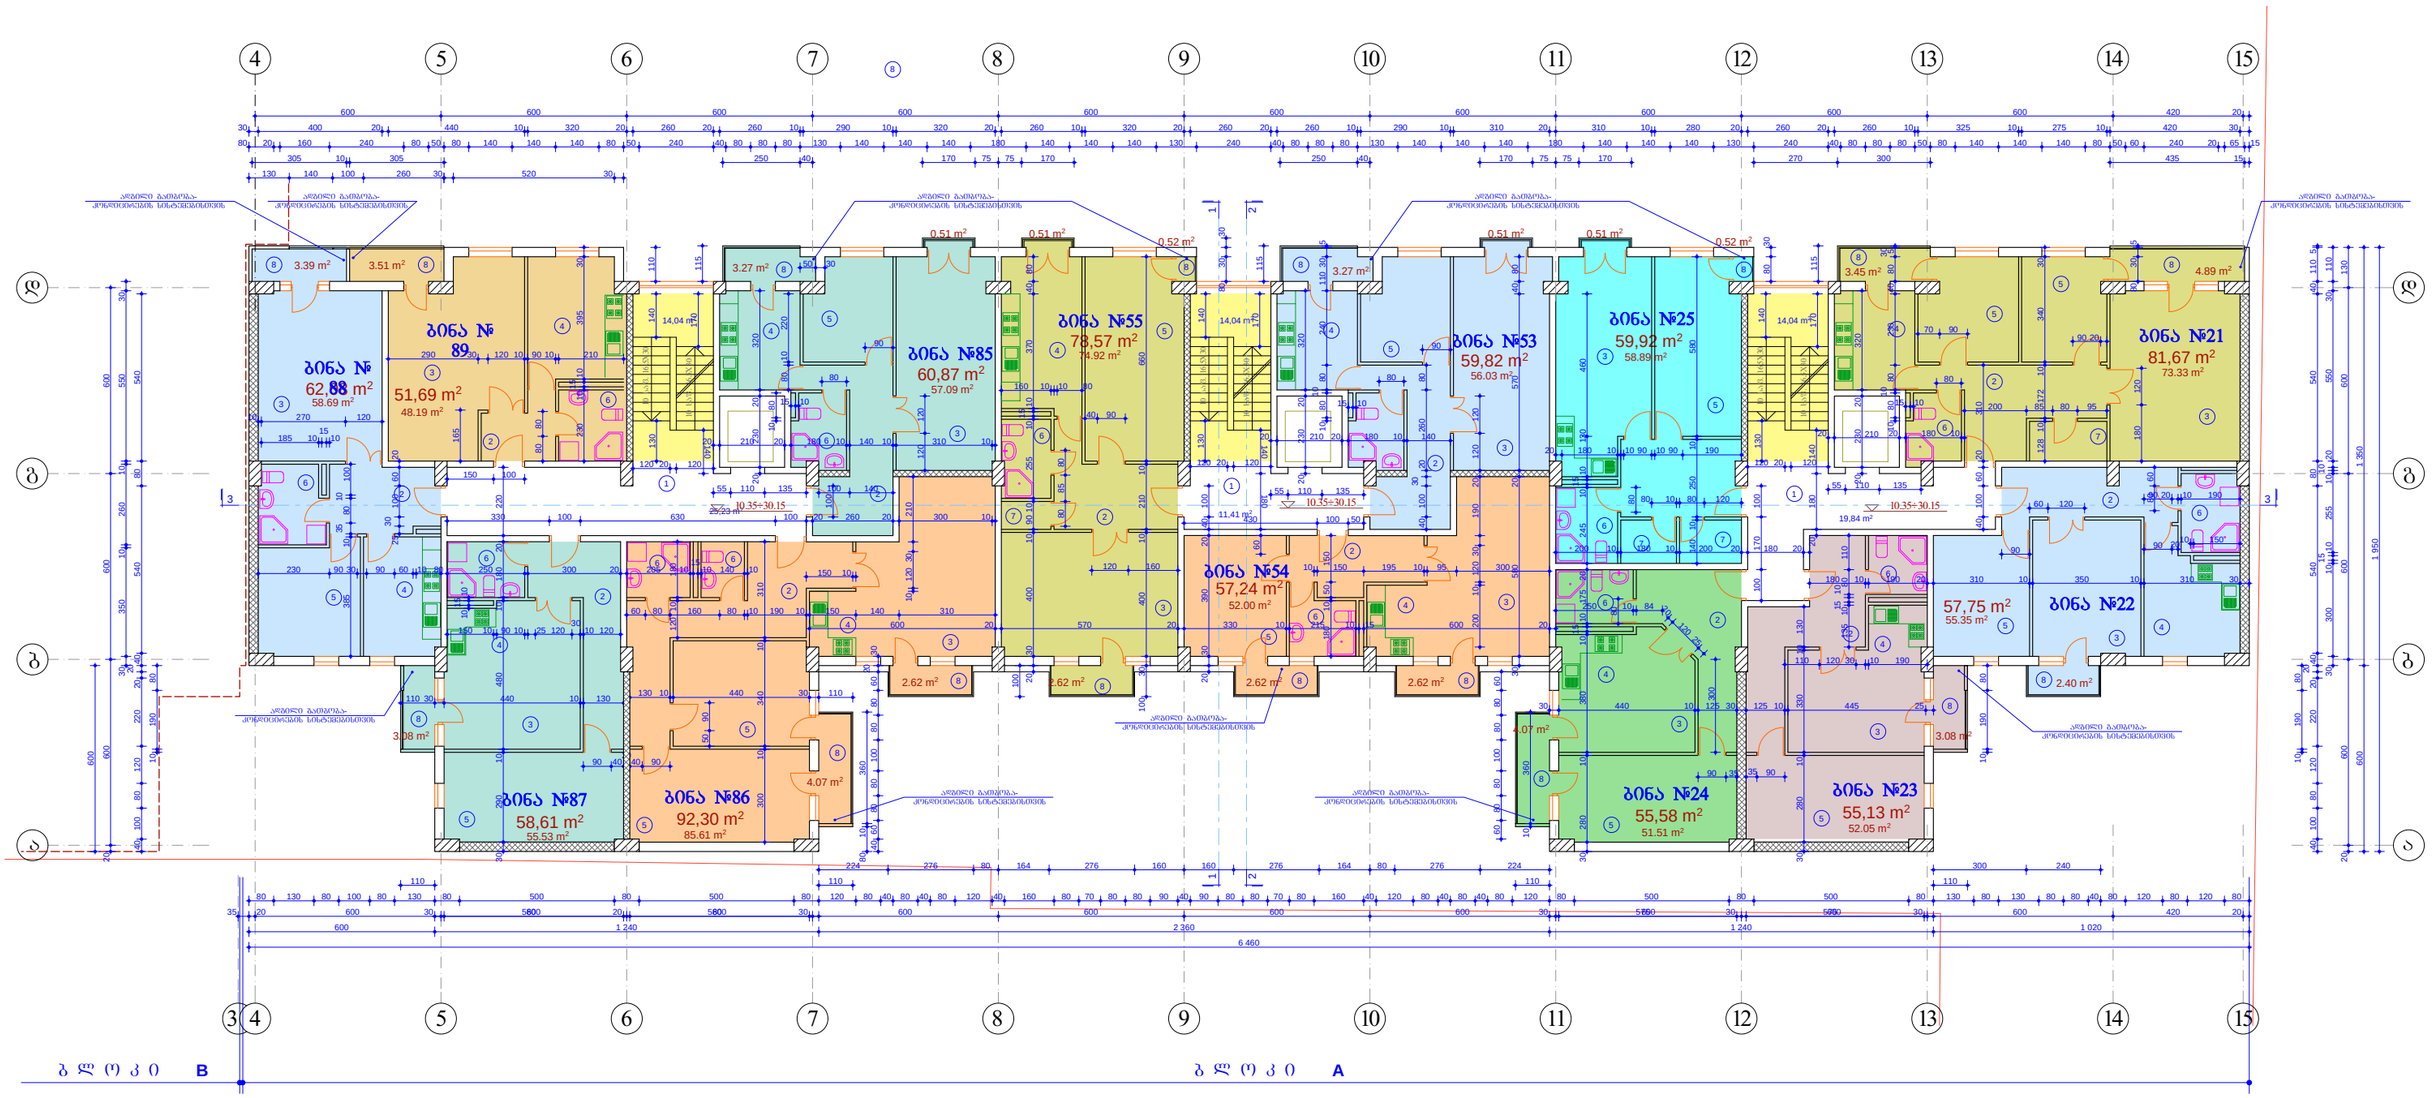

1. ბინა **№21** - **81.67** კვ. მ
   საცხ. ფართი- 73.33 კვ. მ
   აივნები - 8.34 კვ. მ
2. ბინა **№22** - **57.75** კვ. მ
   საცხ. ფართი- 55.35 კვ. მ
   აივანი - 2.40 კვ. მ
3. ბინა **№23** - **55.13** კვ. მ
   საცხ. ფართი- 52.05 კვ. მ
   აივანი - 3.08 კვ. მ
4. ბინა **№24** - **55.58** კვ. მ
   საცხ. ფართი- 51.51 კვ. მ
   აივანი - 4.07 კვ. მ
5. ბინა **№25** - **59.92** კვ. მ
   საცხ. ფართი- 58.89 კვ. მ
   აივნები - 1.03 კვ. მ
6. ბინა **№53** - **59.82** კვ. მ
   საცხ. ფართი- 56.03 კვ. მ
   აივნები - 3.78 კვ. მ
7. ბინა **№54** - **57.24** კვ. მ
   საცხ. ფართი- 52.00 კვ. მ
   აივნები - 5.24 კვ. მ
8. ბინა **№55** - **78.57** კვ. მ
   საცხ. ფართი- 74.92 კვ. მ
   აივნები - 3.65 კვ. მ
9. ბინა **№85** - **60.87** კვ. მ
   საცხ. ფართი- 57.09 კვ. მ
   აივნები - 3.78 კვ. მ
10. ბინა **№86** - **92.30** კვ. მ
    საცხ. ფართი - 85.61 კვ. მ
    აივნები - 6.69 კვ. მ
11. ბინა **№87** - **58.61** კვ. მ
    საცხ. ფართი - 55.53 კვ. მ
    აივანი - 3.08 კვ. მ
12. ბინა **№88** - **62.08** კვ. მ
    საცხ. ფართი - 58.69 კვ. მ
    აივნები - 3.39 კვ. მ
13. ბინა **№89** - **51.69** კვ. მ
    საცხ. ფართი - 48.19 კვ. მ
    აივნები - 3.51 კვ. მ
14. კიბის შეკრედი - **98.6** კვ. მ

ექსპლიკაცია:

1. კიბის და ლიფტის ჰოლი
2. ბინის ჰოლი
3. საერთო ოთახი
4. სამზარეულო
5. საძინებელი ოთახი
6. სანკვანძი
7. საკუშნაო
8. აივანი

0.00=382.55

MARCH DESIGN	შპს „მარჩ დიზაინ"		ქ. თბილისში ბერი გაბრიელ სალოსის გამზ. №120-ში (ყოფ. ბ.ხმელნიცკის ქ. №42) შპს „ისანი პლუსი"-ს მრავალფუნქციური შენობის (დაუმთავრებელი კარკასული შენობის რეკონსტრუქცია-დაშენება)კორექტირებული პროექტი ბლოკი A	
თანამდებობა	გვარი	ხელმოწ.	არქიტექტურული ნაწილი	დაკვეთა №1/2008
დირექტორი	რ. გეთიაშვილი			
პრ. მთ. არქ.	თ.ზანდარაშვილი			
შეასრულა	გ. გეთიაშვილი		ტიპიური სართულის გეგმა	სტად. / ფურც. / რაოდ.
შეამოწმა	გ. გეთიაშვილი			მპრ. / ა-5 /

მეშვიდე სართულის გეგმა მ 1:100

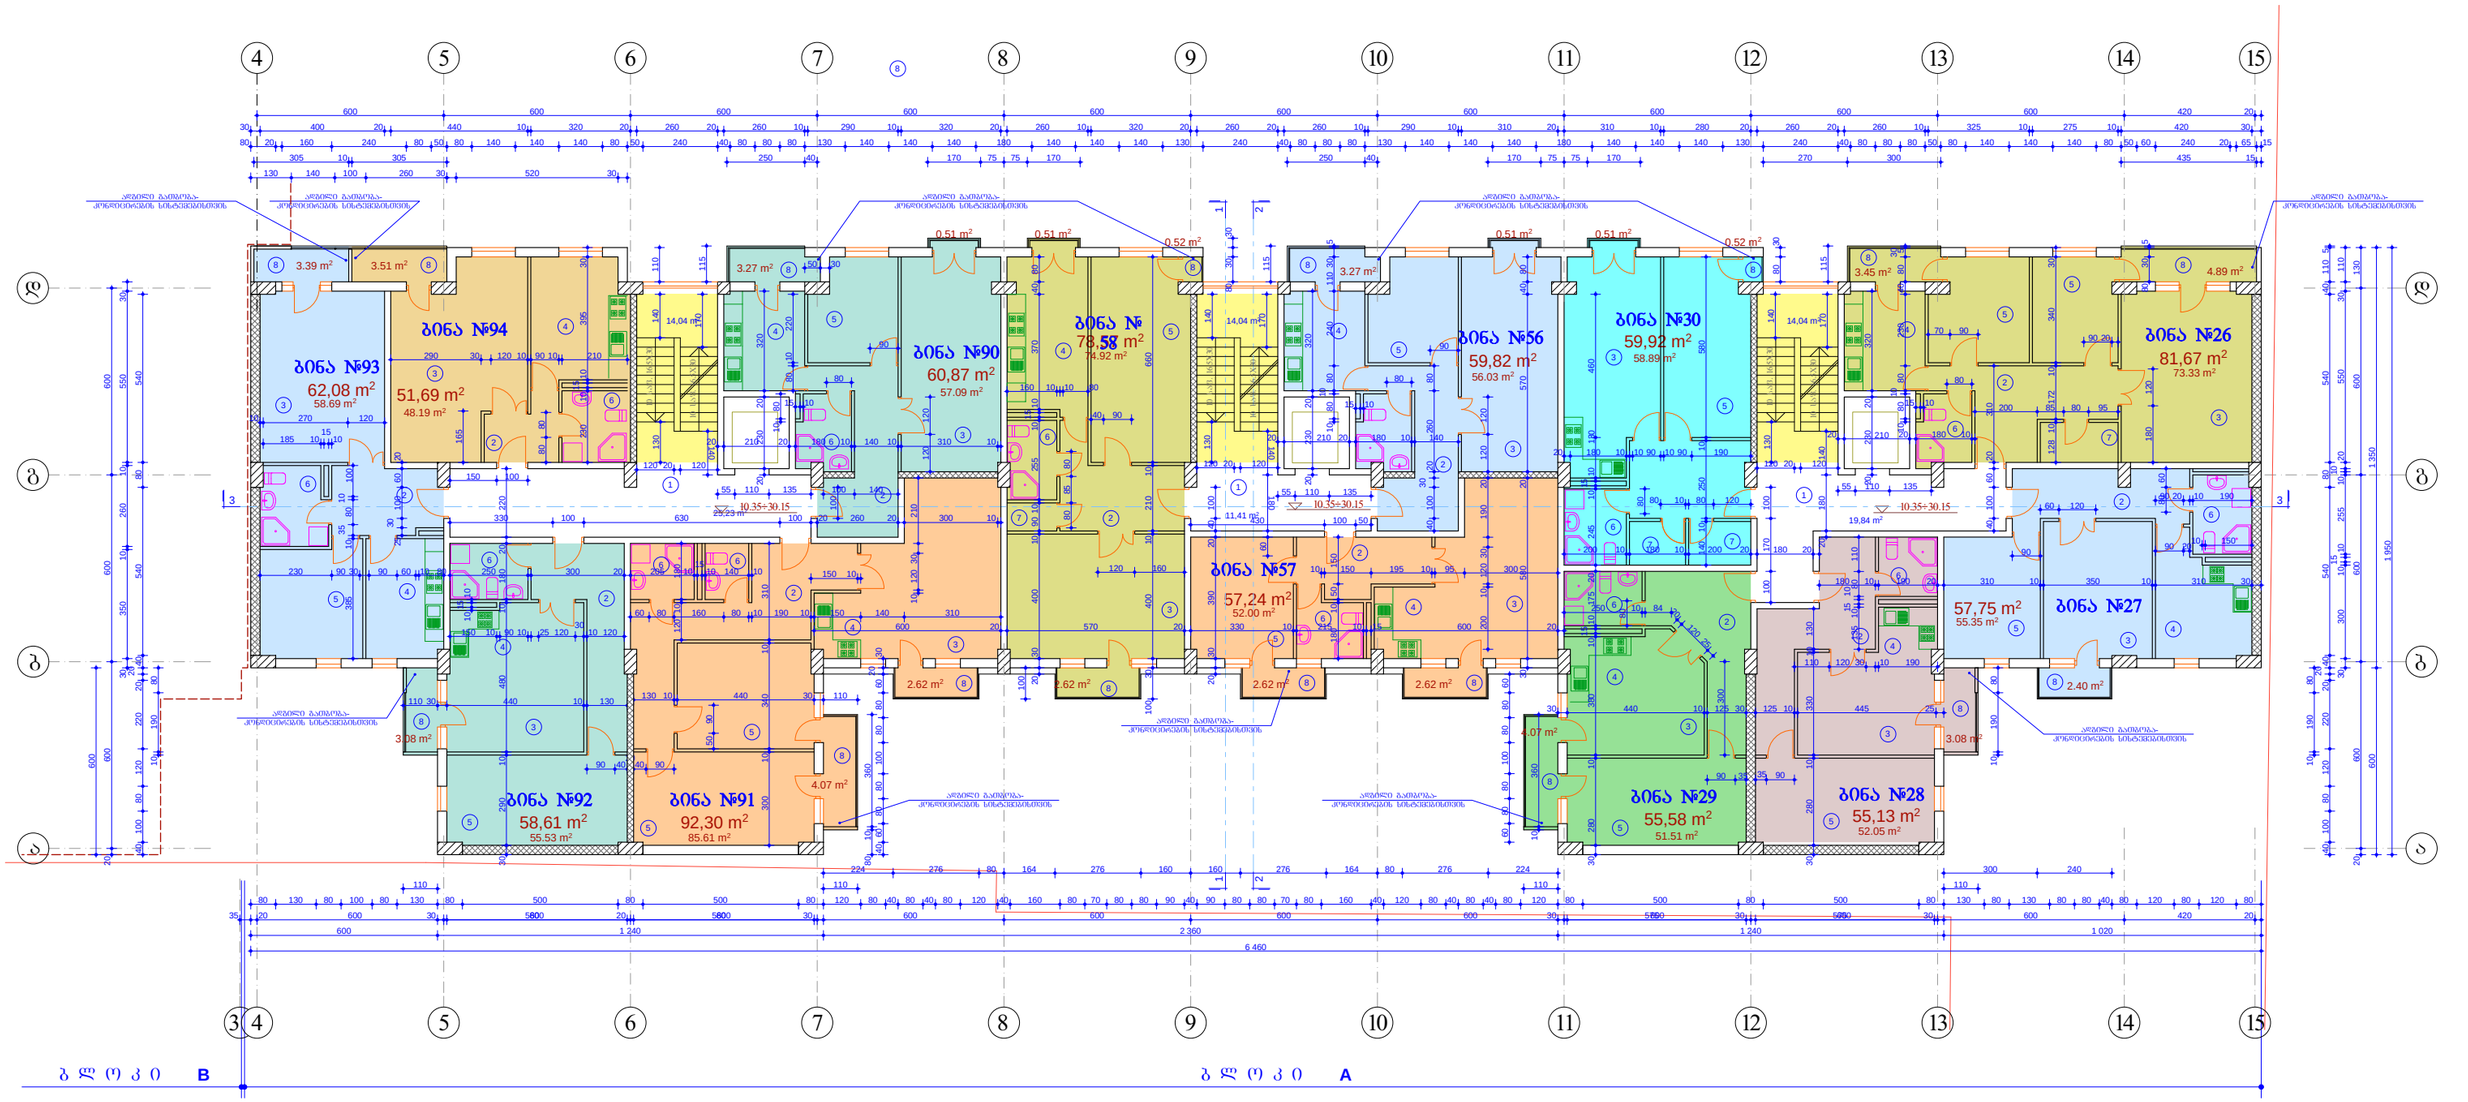

1. ბინა **№26** - **81.67** კვ. მ
   საცხ. ფართი- 73.33 კვ. მ
   აივნები - 8.34 კვ. მ
2. ბინა **№27** - **57.75** კვ. მ
   საცხ. ფართი- 55.35 კვ. მ
   აივანი - 2.40 კვ. მ
3. ბინა **№28** - **55.13** კვ. მ
   საცხ. ფართი- 52.05 კვ. მ
   აივანი - 3.08 კვ. მ
4. ბინა **№29** - **55.58** კვ. მ
   საცხ. ფართი- 51.51 კვ. მ
   აივანი - 4.07 კვ. მ
5. ბინა **№30** - **59.92** კვ. მ
   საცხ. ფართი- 58.89 კვ. მ
   აივნები - 1.03 კვ. მ
6. ბინა **№56** - **59.82** კვ. მ
   საცხ. ფართი- 56.03 კვ. მ
   აივნები - 3.78 კვ. მ
7. ბინა **№57** - **57.24** კვ. მ
   საცხ. ფართი- 52.00 კვ. მ
   აივნები - 5.24 კვ. მ
8. ბინა **№58** - **78.57** კვ. მ
   საცხ. ფართი- 74.92 კვ. მ
   აივნები - 3.65 კვ. მ
9. ბინა **№90** - **60.87** კვ. მ
   საცხ. ფართი- 57.09 კვ. მ
   აივნები - 3.78 კვ. მ
10. ბინა **№91** - **92.30** კვ. მ
    საცხ. ფართი - 85.61 კვ. მ
    აივნები - 6.69 კვ. მ
11. ბინა **№92** - **58.61** კვ. მ
    საცხ. ფართი - 55.53 კვ. მ
    აივანი - 3.08 კვ. მ
12. ბინა **№93** - **62.08** კვ. მ
    საცხ. ფართი - 58.69 კვ. მ
    აივნები - 3.39 კვ. მ
13. ბინა **№94** - **51.69** კვ. მ
    საცხ. ფართი - 48.19 კვ. მ
    აივნები - 3.51 კვ. მ
14. კიბის უჯრედი - **98.6** კვ. მ

ექსპლიკაცია:

1. კიბის და ლიფტის ჰოლი
2. ბინის ჰოლი
3. საერთო ოთახი
4. სამზარეულო
5. საძინებელი ოთახი
6. სანკვანძი
7. საკუშნაო
8. აივანი

0.00=382.55

MARCH DESIGN	შპს „მარჩ დიზაინ”		ქ. თბილისში ბერი გაბრიელ სალოსის გამზ. №120-ში (ყოფ. ბ.ხმელნიცკის ქ. №42) შპს „ისანი პლიუსი”-ს მრავალფუნქციური შენობის (დაუმთავრებელი კარკასული შენობის რეკონსტრუქცია-დამშენება)კორექტირებული პროექტი ბ ლ ო კ ი A		
თანამდებობა	გვარი	ხელმოწ.	არქიტექტურული ნაწილი	დაკვეთა №1/2008	
დირექტორი	რ. გეთიაშვილი				
პრ. მთ. არქ.	თ.ზანდარაშვილი				
შეასრულა	გ. გეთიაშვილი		ტიპიური სართულის გეგმა	სტად.	ფურც.	რაოდ.
შეამოწმა	გ. გეთიაშვილი			მ.პრ.	ა-5	

მერვე სართულის გეგმა მ 1:100

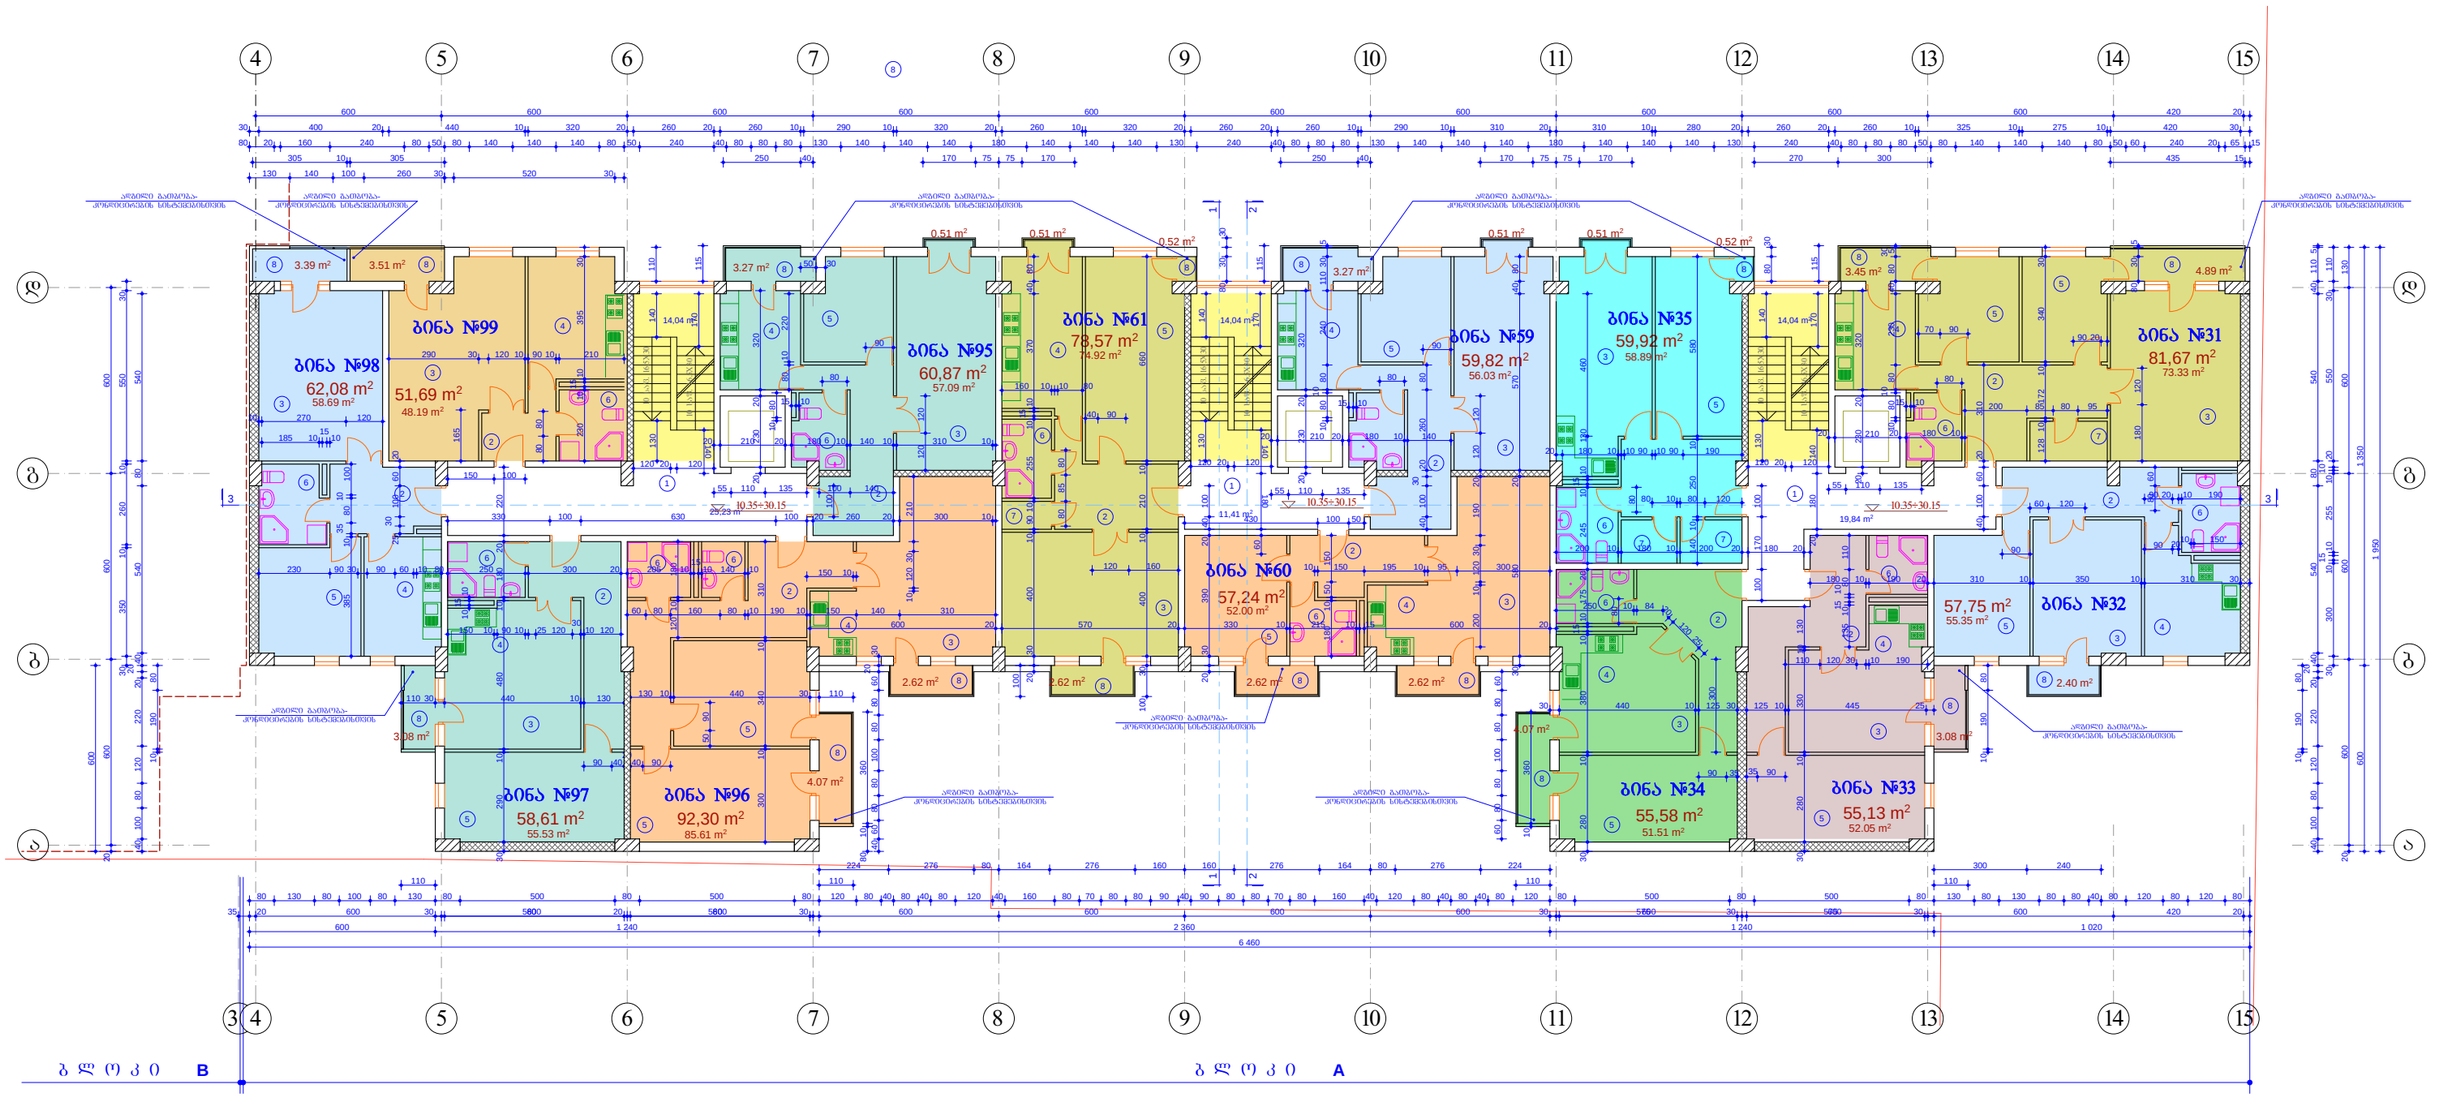

1. ბინა **№31** - **81.67** კვ. მ
   საცხ. ფართი- 73.33 კვ. მ
   აივნები - 8.34 კვ. მ
2. ბინა **№32** - **57.75** კვ. მ
   საცხ. ფართი- 55.35 კვ. მ
   აივანი - 2.40 კვ. მ
3. ბინა **№33** - **55.13** კვ. მ
   საცხ. ფართი- 52.05 კვ. მ
   აივანი - 3.08 კვ. მ
4. ბინა **№34** - **55.58** კვ. მ
   საცხ. ფართი- 51.51 კვ. მ
   აივანი - 4.07 კვ. მ
5. ბინა **№35** - **59.92** კვ. მ
   საცხ. ფართი- 58.89 კვ. მ
   აივნები - 1.03 კვ. მ
6. ბინა **№59** - **59.82** კვ. მ
   საცხ. ფართი- 56.03 კვ. მ
   აივნები - 3.78 კვ. მ
7. ბინა **№60** - **57.24** კვ. მ
   საცხ. ფართი- 52.00 კვ. მ
   აივნები - 5.24 კვ. მ
8. ბინა **№61** - **78.57** კვ. მ
   საცხ. ფართი- 74.92 კვ. მ
   აივნები - 3.65 კვ. მ
9. ბინა **№95** - **60.87** კვ. მ
   საცხ. ფართი- 57.09 კვ. მ
   აივნები - 3.78 კვ. მ
10. ბინა **№96** - **92.30** კვ. მ
    საცხ. ფართი - 85.61 კვ. მ
    აივნები - 6.69 კვ. მ
11. ბინა **№97** - **58.61** კვ. მ
    საცხ. ფართი - 55.53 კვ. მ
    აივანი - 3.08 კვ. მ
12. ბინა **№98** - **62.08** კვ. მ
    საცხ. ფართი - 58.69 კვ. მ
    აივნები - 3.39 კვ. მ
13. ბინა **№99** - **51.69** კვ. მ
    საცხ. ფართი - 48.19 კვ. მ
    აივნები - 3.51 კვ. მ
14. კიბის შეჯრედი - **98.6** კვ. მ

ექსპლიკაცია:

1. კიბის და ლიფტის ჰოლი
2. ბინის ჰოლი
3. საერთო ოთახი
4. სამზარეულო
5. საძინებელი ოთახი
6. სანკვანძი
7. საკუჭნაო
8. აივანი

0.00=382.55

MARCH DESIGN	შპს „მარჩ დიზაინ”		ქ. თბილისში ბერი გაბრიელ სალოსის გამზ. №120-ში (ყოფ. ბ.ხმელნიცკის ქ. №42) შპს „ისანი პლეიუსი”-ს მრავალფუნქციური შენობის (დაუმთავრებელი კარკასული შენობის რეკონსტრუქცია-დაშენება)კორექტირებული პროექტი ბლოკი A	
თანამდებობა	გვარი	ხელმოწ.	არქიტექტურული ნაწილი	დაკვეთა №1/2008
დირექტორი	რ. გეთიაშვილი			
პრ. მთ. არქ.	თ.ზანდარაშვილი			
შეასრულა	გ. გეთიაშვილი		ტიპიური სართულის გეგმა	სტად. ფურც. რაოდ.
შეამოწმა	გ. გეთიაშვილი			მ.პრ. ა-5

მეცხრე სართულის გეგმა მ 1:100

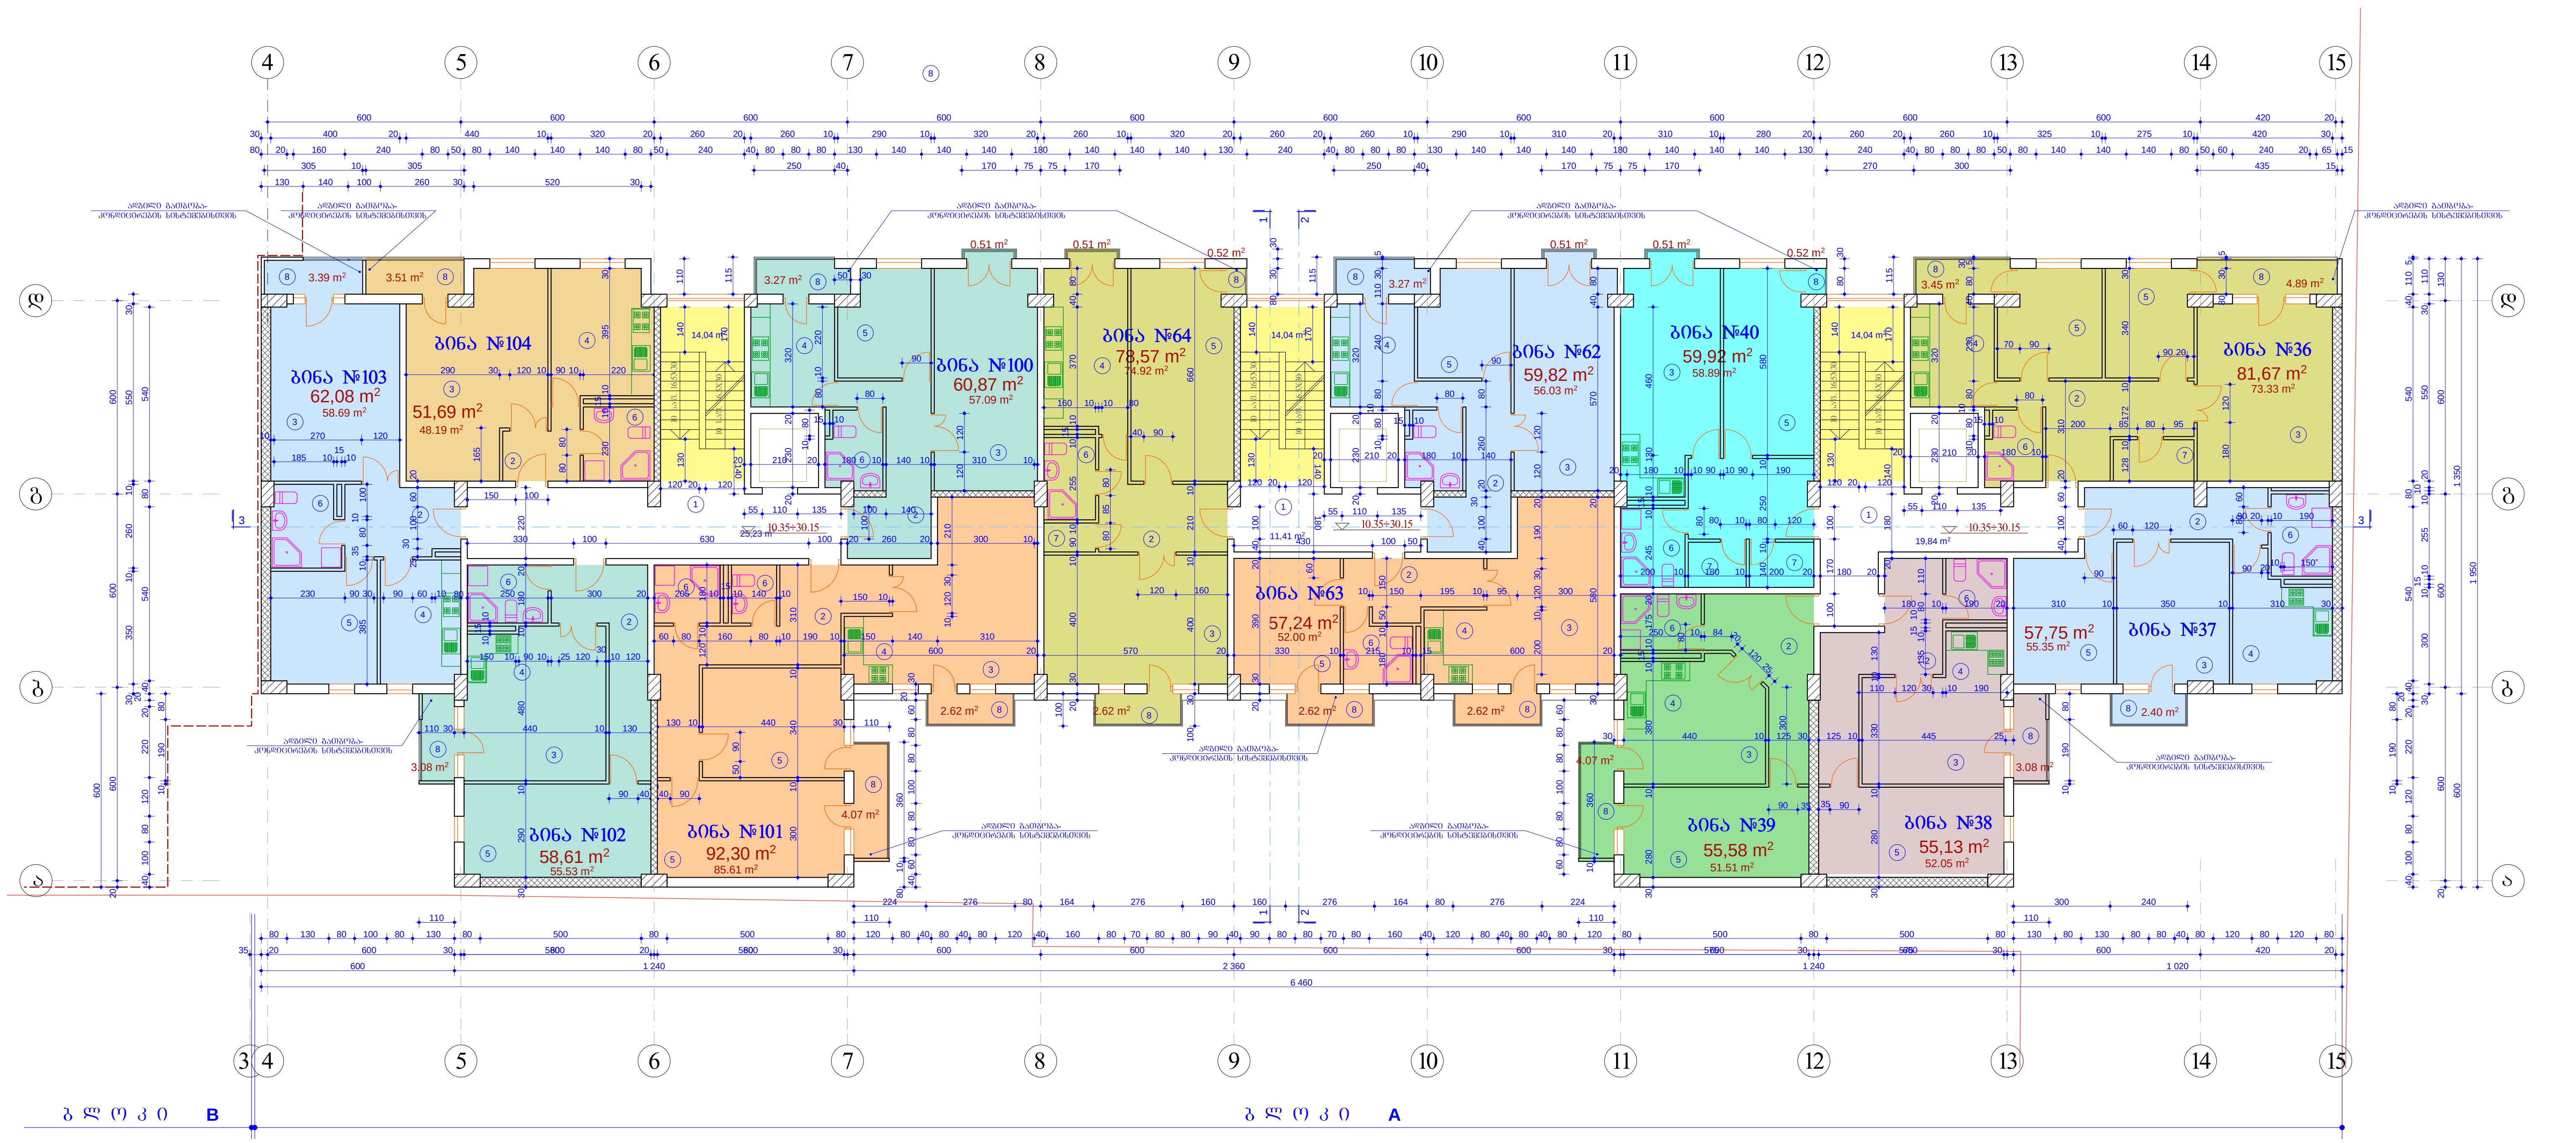

1. ბინა **№36**	-	**81.67**	კვ. მ
საცხ. ფართი	-	73.33	კვ. მ
აივნები	-	8.34	კვ. მ
2. ბინა **№37**	-	**57.75**	კვ. მ
საცხ. ფართი	-	55.35	კვ. მ
აივანი	-	2.40	კვ. მ
3. ბინა **№38**	-	**55.13**	კვ. მ
საცხ. ფართი	-	52.05	კვ. მ
აივანი	-	3.08	კვ. მ
4. ბინა **№39**	-	**55.58**	კვ. მ
საცხ. ფართი	-	51.51	კვ. მ
აივანი	-	4.07	კვ. მ
5. ბინა **№40**	-	**59.92**	კვ. მ
საცხ. ფართი	-	58.89	კვ. მ
აივნები	-	1.03	კვ. მ
6. ბინა **№62**	-	**59.82**	კვ. მ
საცხ. ფართი	-	56.03	კვ. მ
აივნები	-	3.78	კვ. მ
7. ბინა **№63**	-	**57.24**	კვ. მ
საცხ. ფართი	-	52.00	კვ. მ
აივნები	-	5.24	კვ. მ
8. ბინა **№64**	-	**78.57**	კვ. მ
საცხ. ფართი	-	74.92	კვ. მ
აივნები	-	3.65	კვ. მ
9. ბინა **№100**	-	**60.87**	კვ. მ
საცხ. ფართი	-	57.09	კვ. მ
აივნები	-	3.78	კვ. მ
10. ბინა **№101**	-	**92.30**	კვ. მ
საცხ. ფართი	-	85.61	კვ. მ
აივნები	-	6.69	კვ. მ
11. ბინა **№102**	-	**58.61**	კვ. მ
საცხ. ფართი	-	55.53	კვ. მ
აივანი	-	3.08	კვ. მ
12. ბინა **№103**	-	**62.08**	კვ. მ
საცხ. ფართი	-	58.69	კვ. მ
აივნები	-	3.39	კვ. მ
13. ბინა **№104**	-	**51.69**	კვ. მ
საცხ. ფართი	-	48.19	კვ. მ
აივნები	-	3.51	კვ. მ
14. კიბის უჯრედი	-	**98.6**	კვ. მ

ექსპლიკაცია:

1. კიბის და ლიფტის ჰოლი
2. ბინის ჰოლი
3. საერთო ოთახი
4. სამზარეულო
5. საძინებელი ოთახი
6. სანკვანძი
7. საკუჭნაო
8. აივანი

0.00=382.55

MARCH DESIGN	შპს „მარჩ დიზაინ"		ქ. თბილისში ბერი გაბრიელ სალოსის გამზ. №120-ში (ყოფ. ბ.ხმელნიცკის ქ. №42) შპს „ისანი პლიუსი"-ს მრავალფუნქციური შენობის (დაუმთავრებელი კარკასული შენობის რეკონსტრუქცია-დაშენება)კორექტირებული პროექტი ბლოკი A			
თანამდებობა	გვარი	ხელმოწ.	არქიტექტურული ნაწილი	დაკვეთა №1/2008		
დირექტორი	რ. გეთიაშვილი					
პრ. მთ. არქ.	თ.ზანდარაშვილი					
შეასრულა	გ. გეთიაშვილი		ტიპიური სართულის გეგმა	სტად.	ფურც.	რაოდ.
შეამოწმა	გ. გეთიაშვილი			მ.პრ.	ა-5	

ტექნიკური სართულის გეგმა მ 1:100

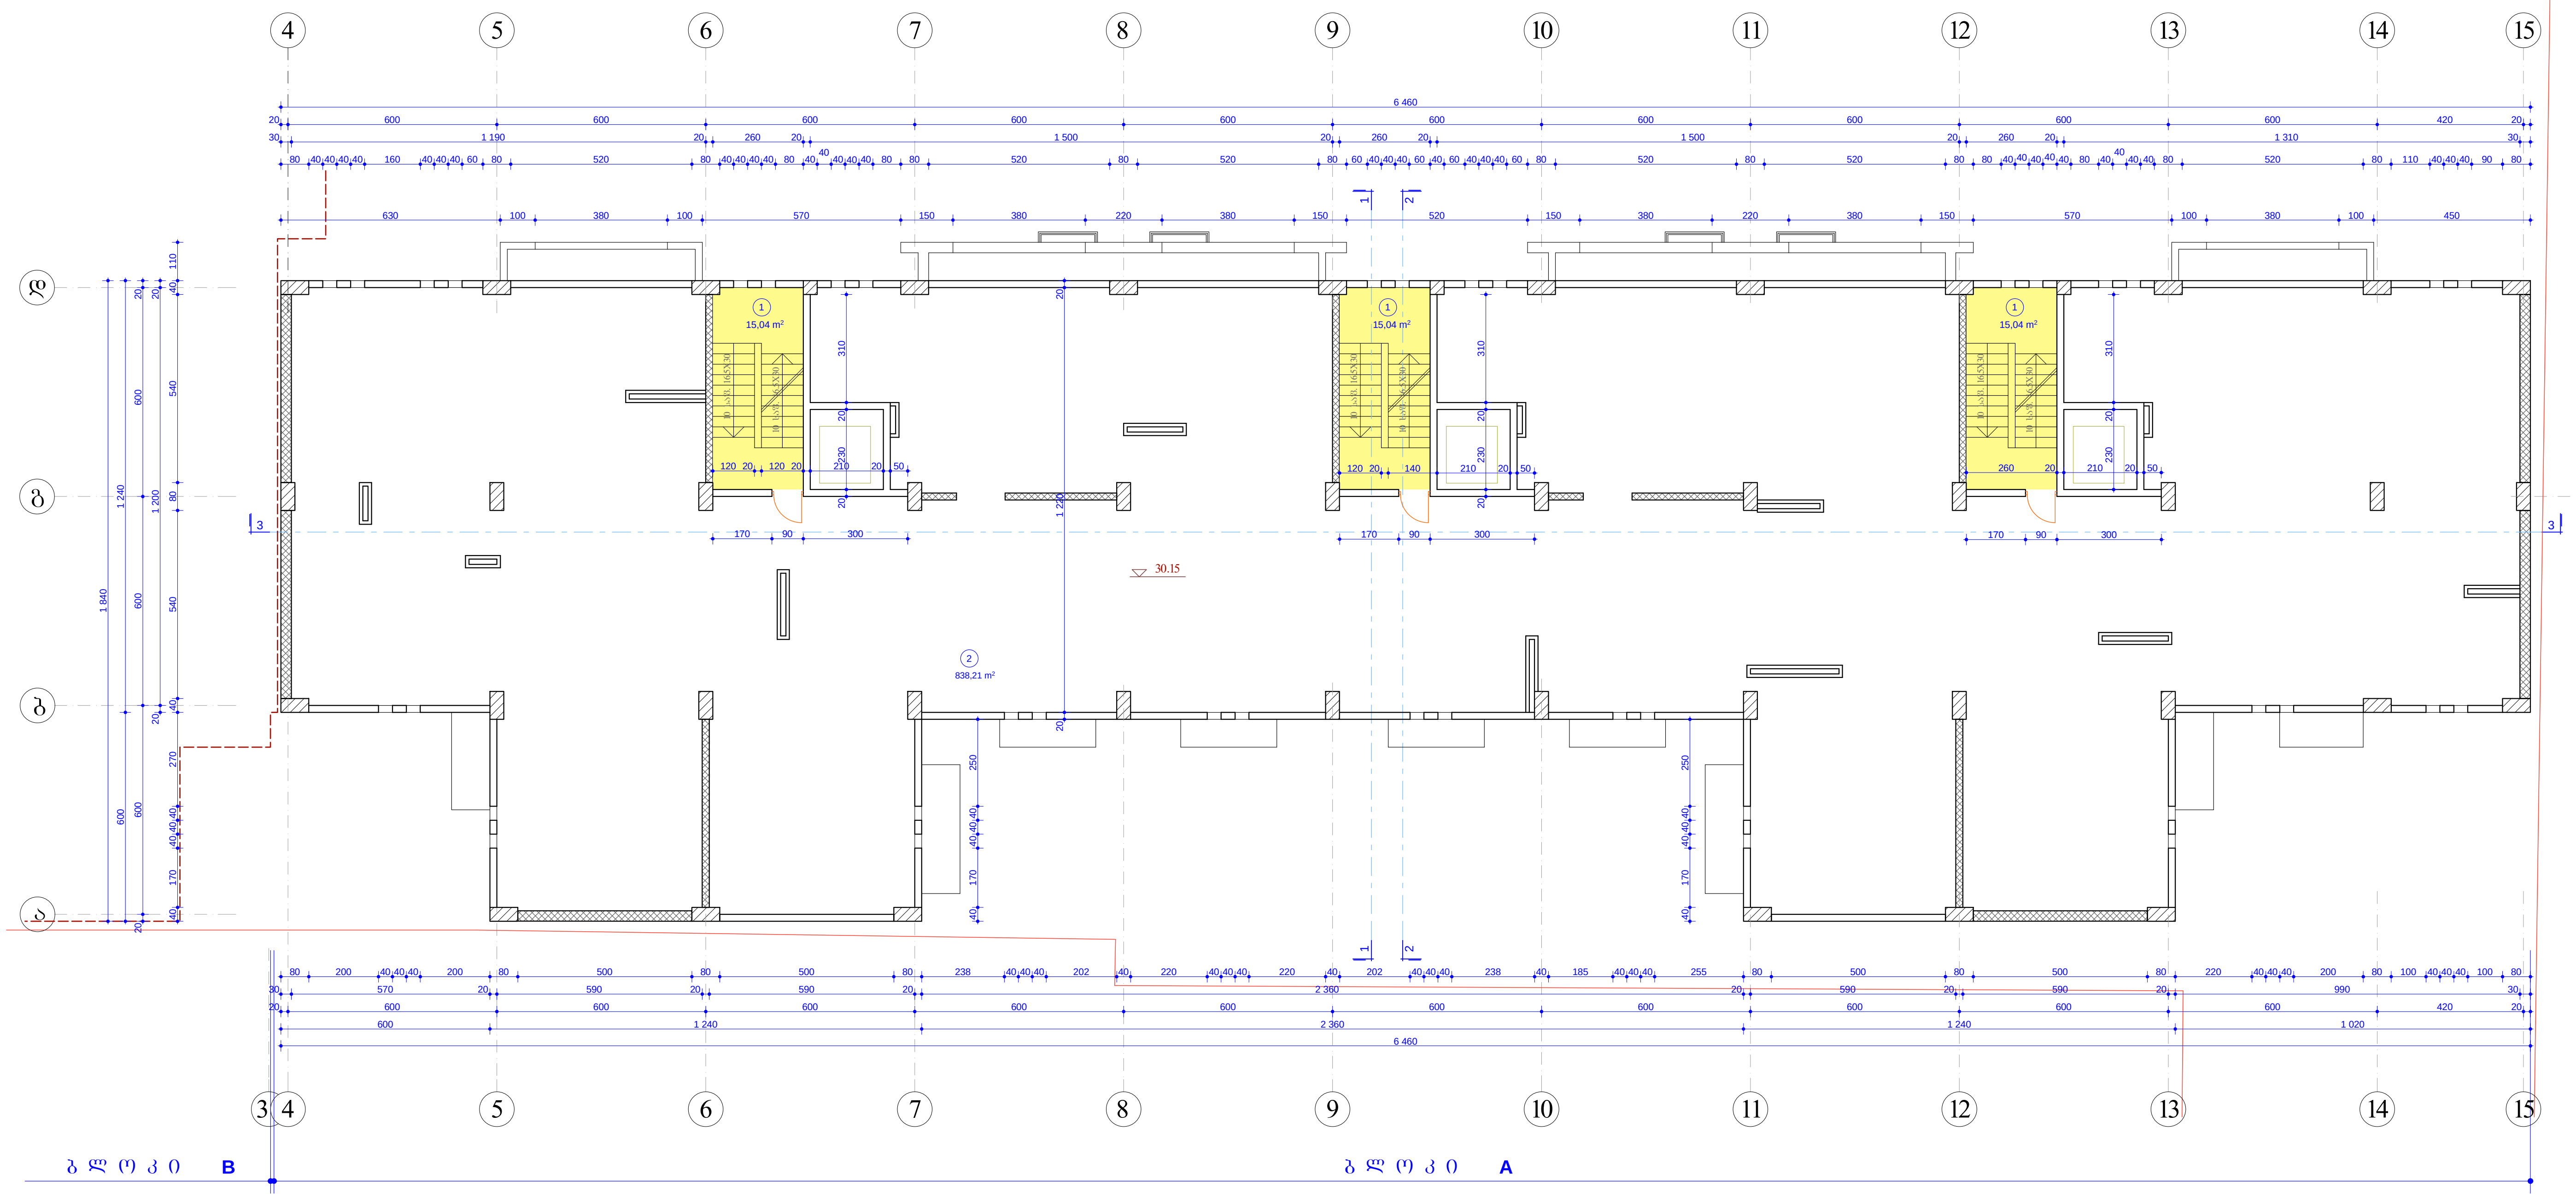

1. კიბის უჯრედი - 45.12 კვ. მ

2. დამხმარე ფართი - 838.21 კვ. მ

ექსპლიკაცია:

1. კიბის და ლიფტის ჰოლი
2. ტექნიკური სართული

0.00=382.55

MARCH DESIGN	შპს „მარჩ დიზაინ"		ქ. თბილისში ბერი გაბრიელ სალოსის გამზ. №120-ში (ყოფ. ბ.ხმელნიცკის ქ. №42) შპს „ისანი პლიუსი"-ს მრავალფუნქციური შენობის (დაუმთავრებელი კარკასული შენობის რეკონსტრუქცია-დაშენება)კორექტირებული პროექტი ბ ლ ო კ ი A		
თანამდებობა	გვარი	ხელმოწ.	არქიტექტურული ნაწილი	დაკვეთა №1/2008	
დირექტორი	რ. გეთიაშვილი				
პრ. მთ. არქ.	თ.ზანდარაშვილი				
შეასრულა	გ. გეთიაშვილი		ტექ. სართულის გეგმა	სტად.	ფურც.	რაოდ.
შეამოწმა	გ. გეთიაშვილი			მ.პრ.	ა-6	

ლიფტების სამანქანო ოთახების გეგმა მ 1:100

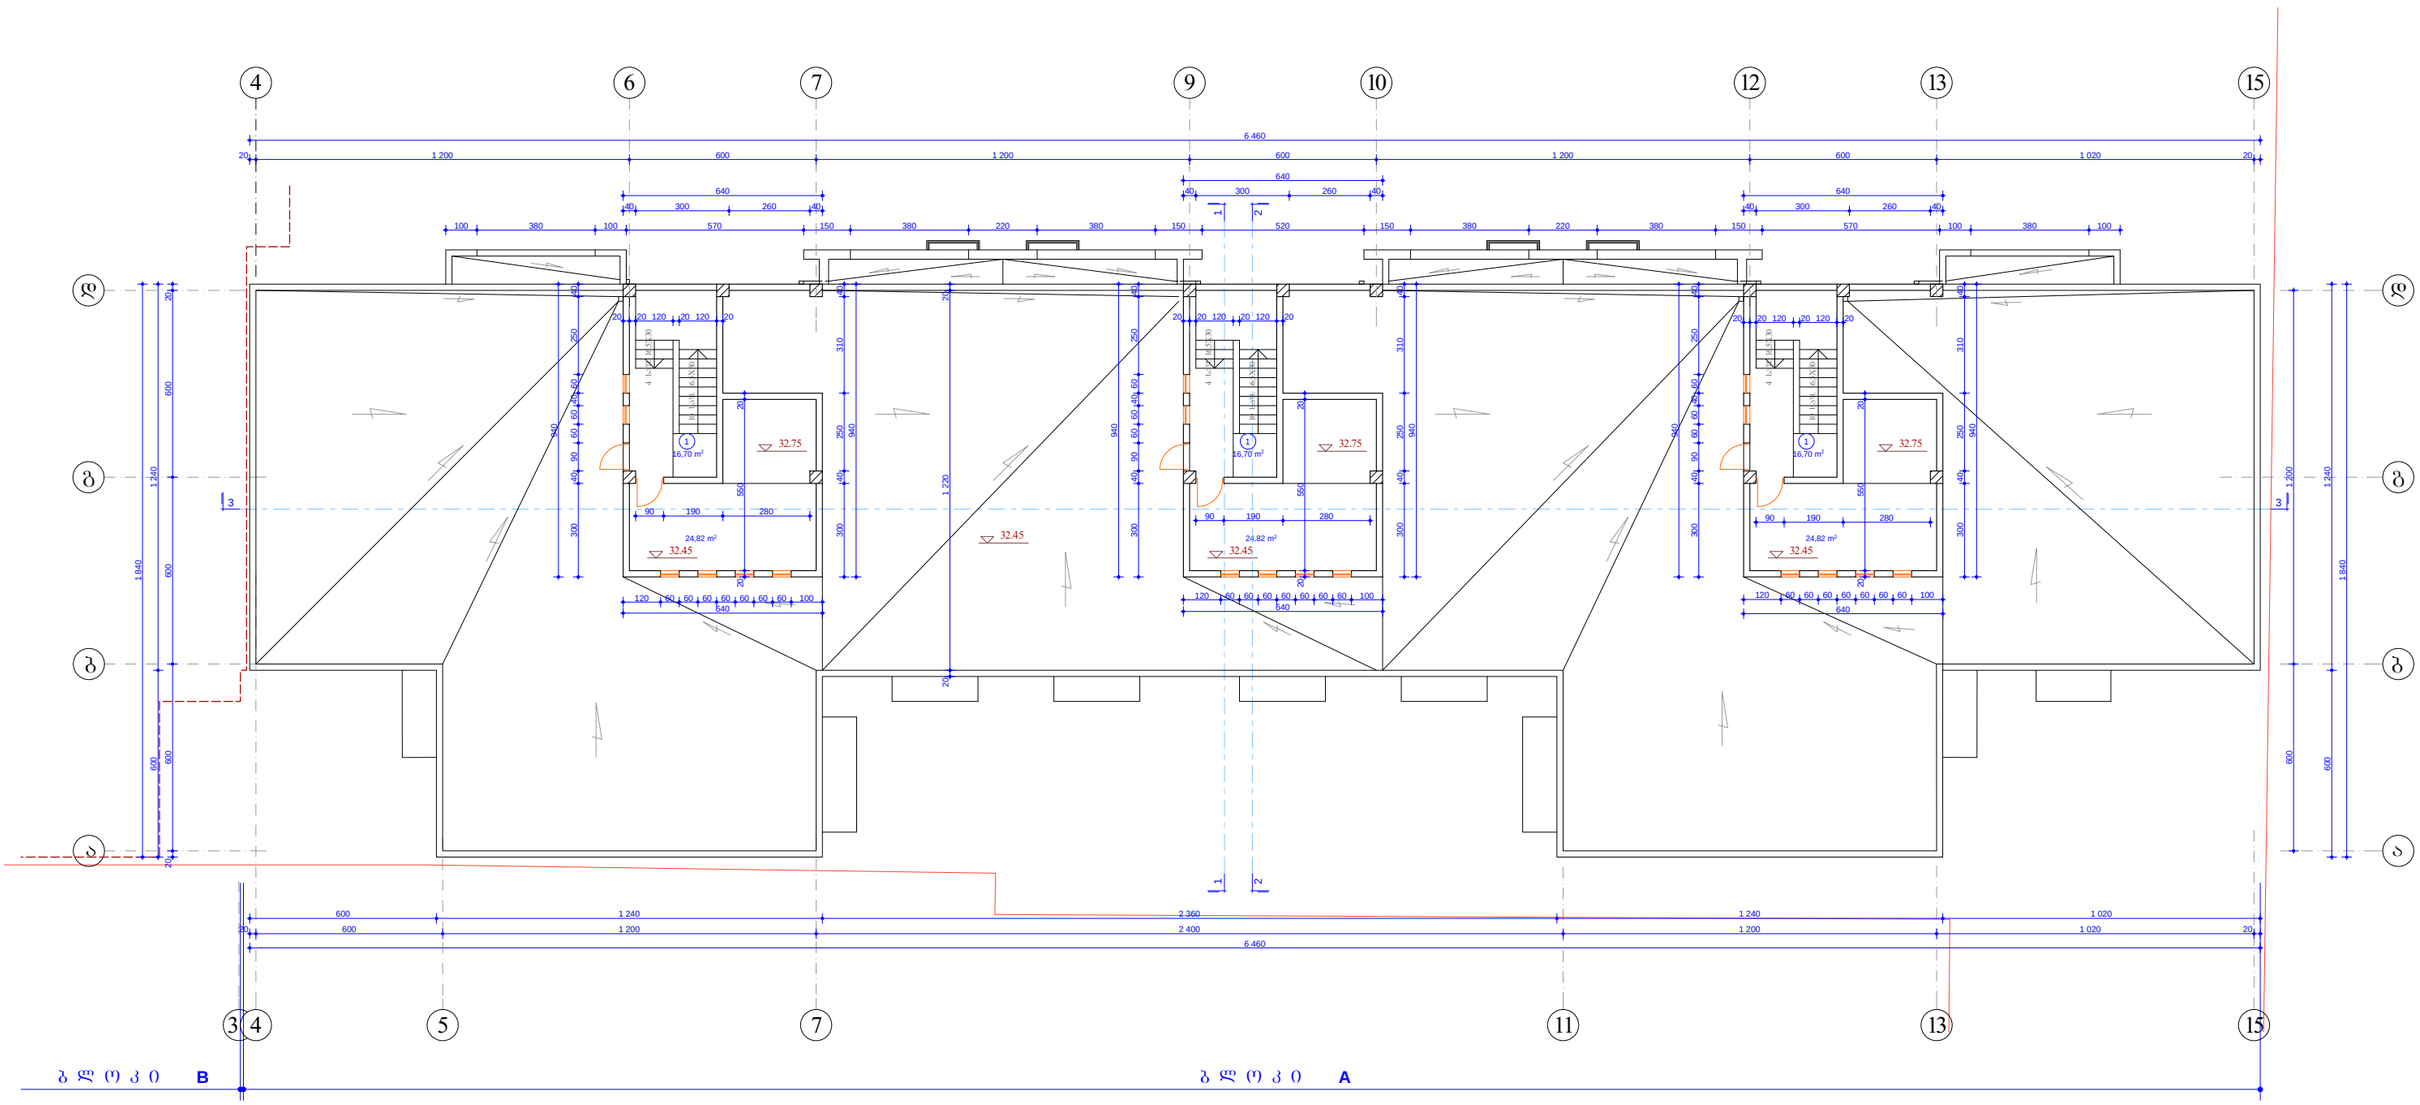

1. კიბის უჯრედი - **124.56** კვ. მ

ექსპლიკაცია:

1. კიბის და ლიფტის სამანქანო

0.00=382.55

MARCH DESIGN	შპს „მარჩ დიზაინ”		ქ. თბილისში პერი გაბრიელ სალოსის გამზ. №120-ში (ყოფ. ბ.ხმელნიცკის ქ. №42) შპს „ისანი პლიუსი”-ს მრავალფუნქციური შენობის (დაუმთავრებელი კარკასული შენობის რეკონსტრუქცია-დამშენებელკორექტირებული პროექტი ბ ლ ო კ ი A		
თანამდებობა	გვარი	ხელმოწ.	არქიტექტურული ნაწილი	დაკვეთა №1/2008	
დირექტორი	რ. გეთიაშვილი				
პრ. მთ. არქ.	თ.ხანდარაშვილი				
შეასრულა	გ. გეთიაშვილი		ლიფტების სამანქანო ოთახების გეგმა	სტად.	ფურც.	რაოდ.
შეამოწმა	გ. გეთიაშვილი			შ.არ.	ა-7	

სახურავის გეგმა მ 1:100

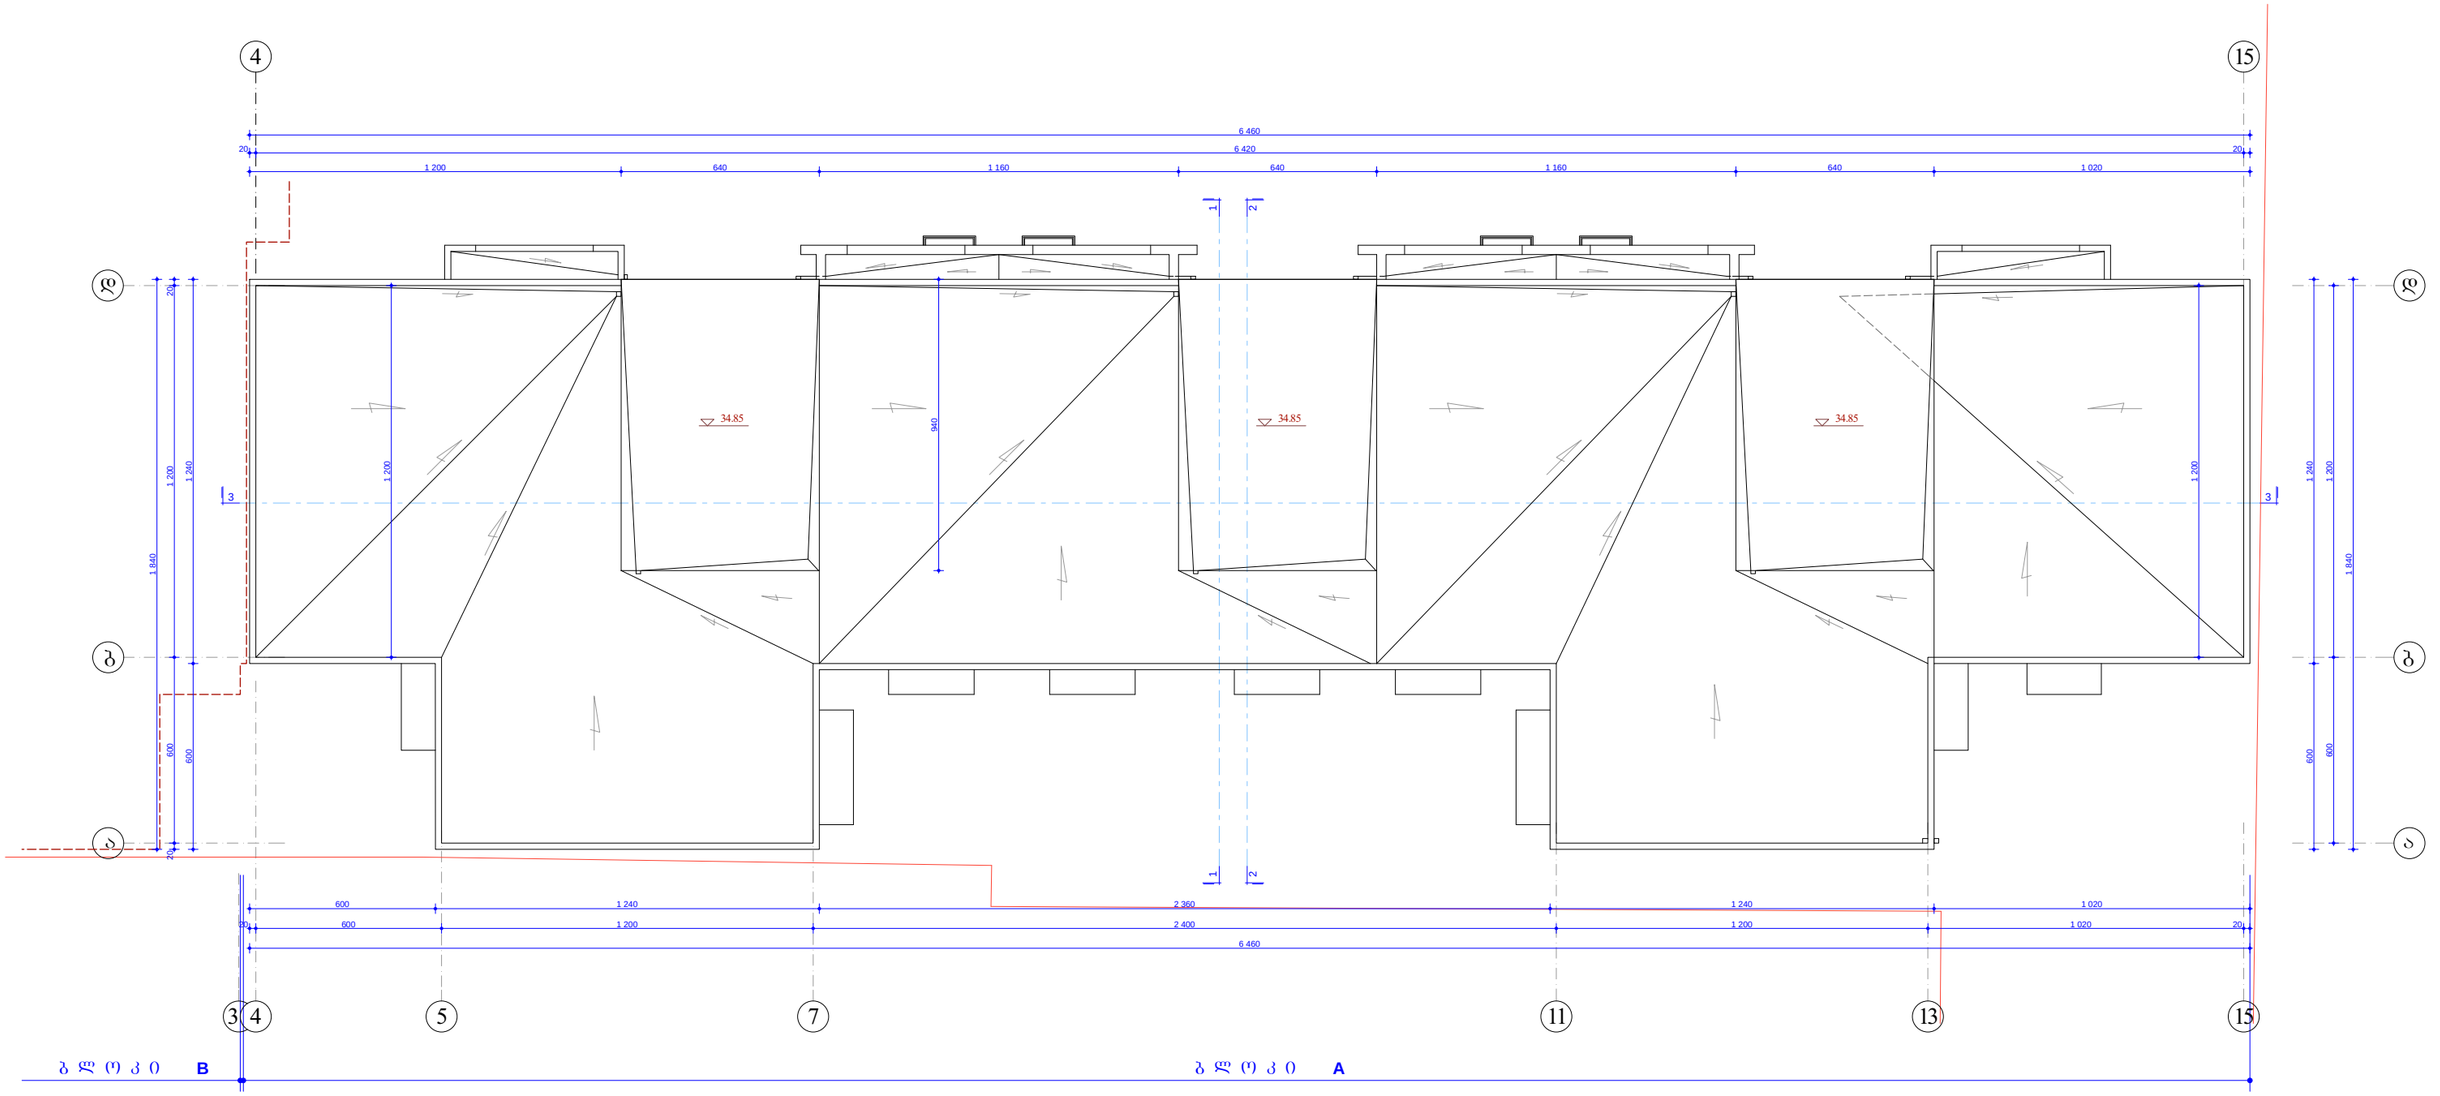

0.00=382.55

MARCH DESIGN	შპს „მარჩ დიზაინ”		ქ. თბილისში ბერი გაბრიელ სალოსის გამზ. №120-ში (ყოფ. ბ.ხმელნიცკის ქ. №42) შპს „იხანი პლეუსი”-ს მრავალფუნქციური შენობის (დაუმთავრებელი კარკასული შენობის რეკონსტრუქცია-დამშენება)კორექტირებული პროექტი ბ ლ ო კ ი A		
თანამდებობა	გვარი	ხელმოწ.	არქიტექტურული ნაწილი	დაკვეთა №1/2008	
დირექტორი	რ. გეთიაშვილი				
პრ. მთ. არქ.	თ.ზანდარაშვილი				
შესრულა	გ. გეთიაშვილი		სახურავის გეგმა	ს ტ ად.	ფ უ რ ც. რ ა ო დ.
შეამოწმა	გ. გეთიაშვილი			მ ა რ.	ა-8

სარდაფის გეგმა მ 1:100

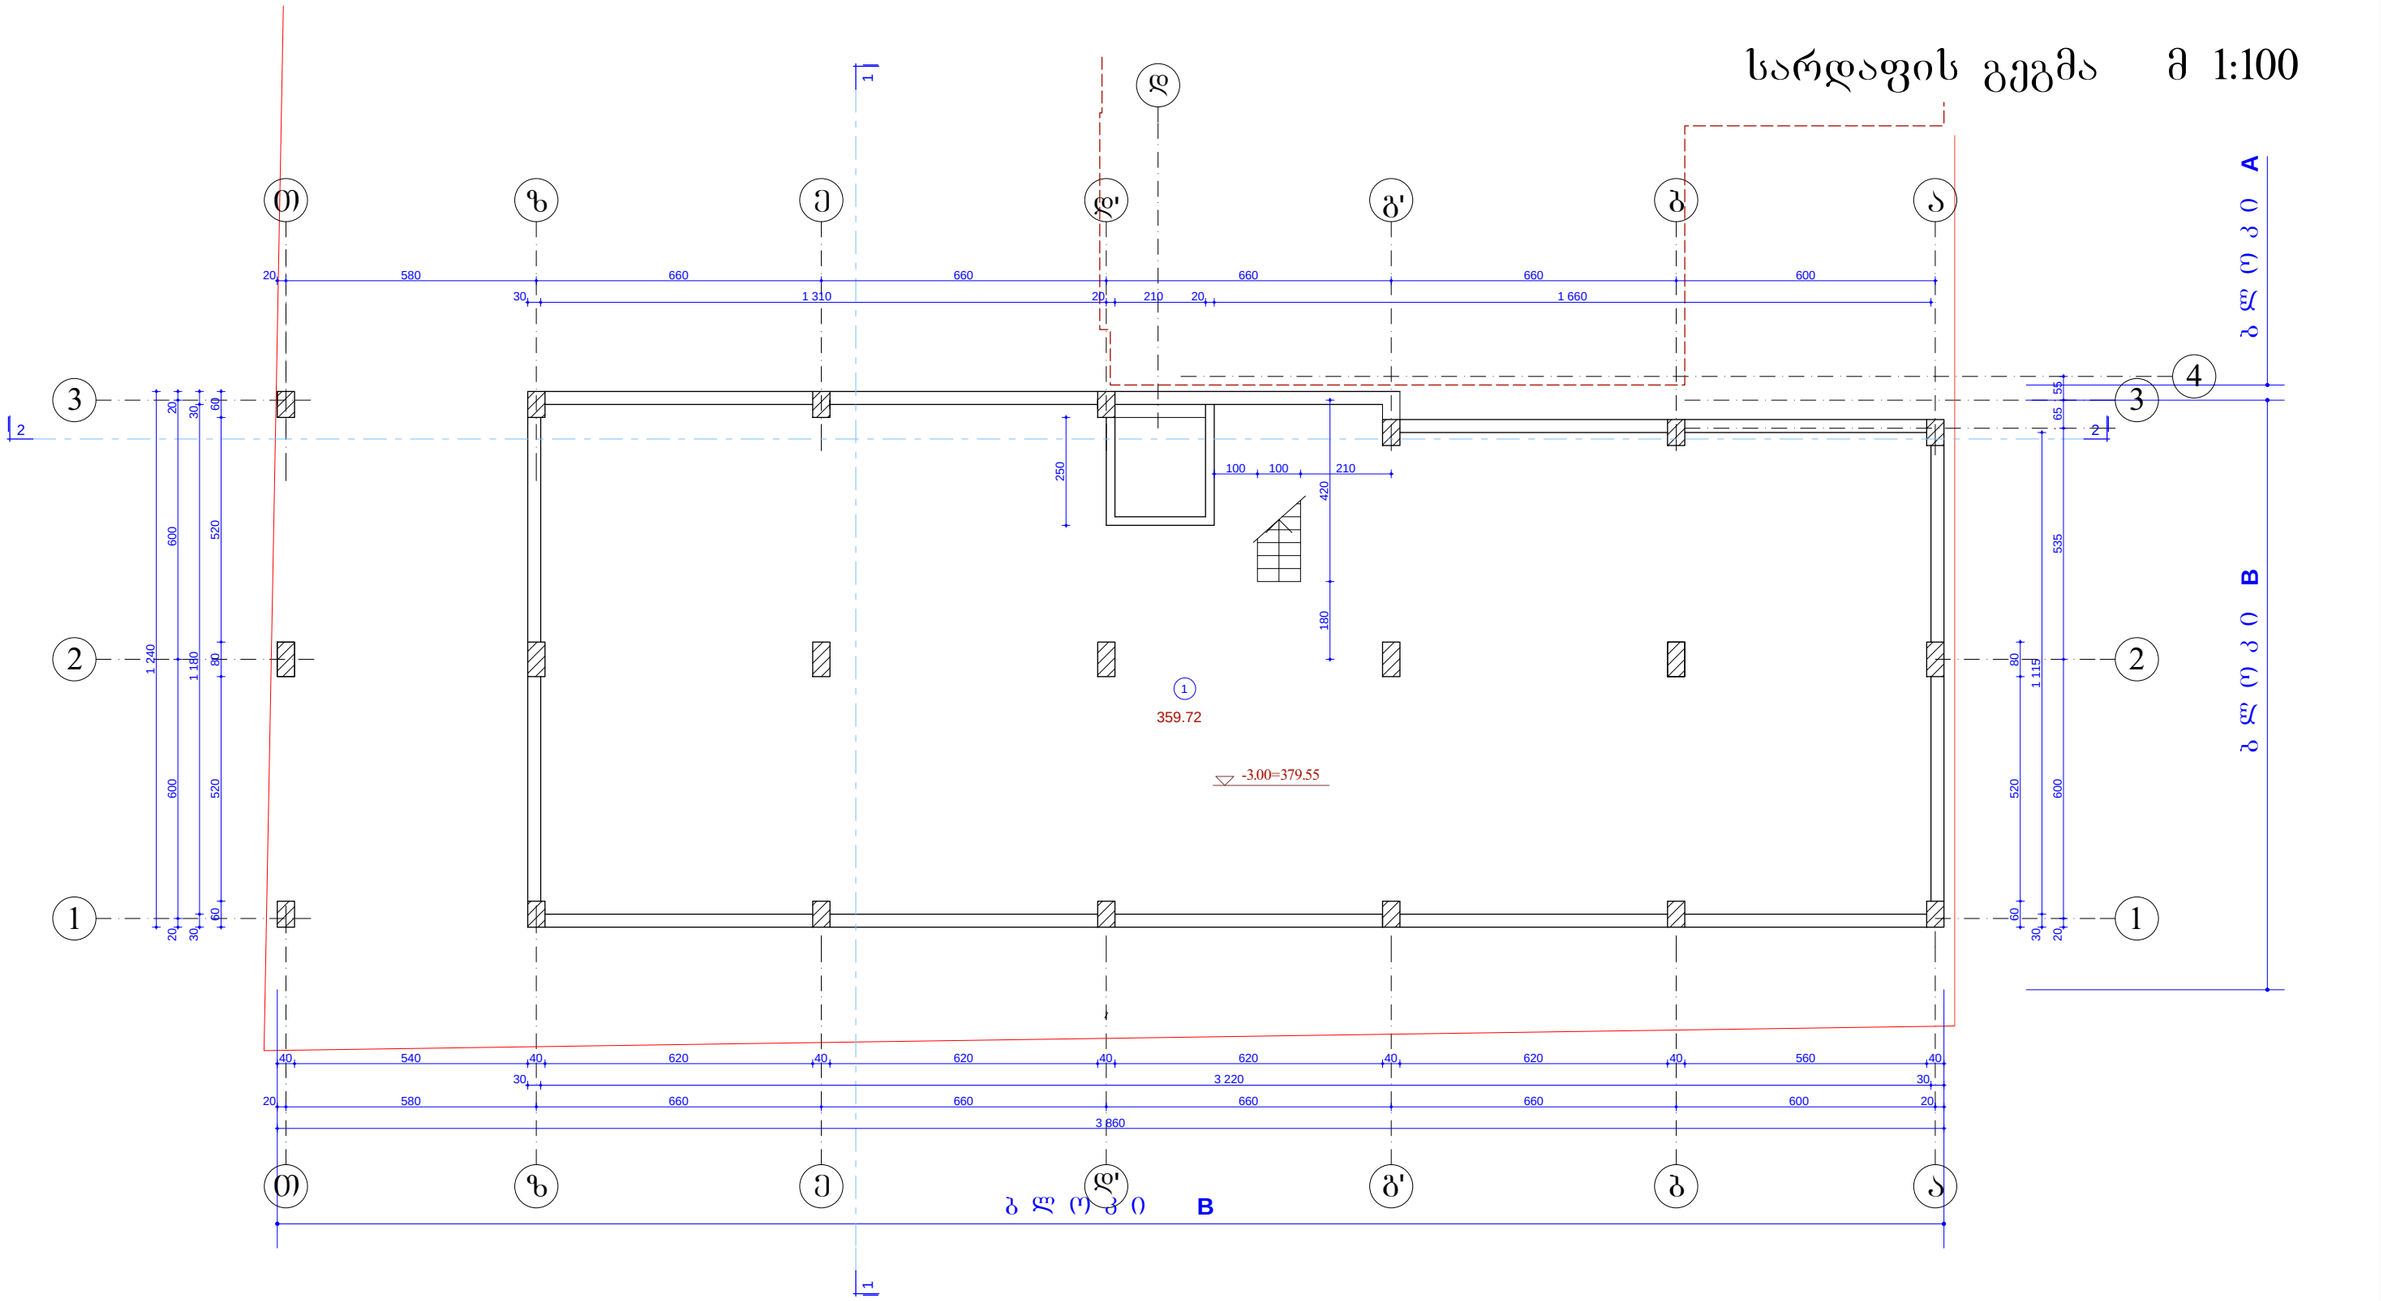

1. სარდაფის ფართი - **359.72** კვ. მ

ექსპლიკაცია:

1. კომერციული ფართის სარდაფი

0.00=382.55

MARCH DESIGN	შპს „მარჩ დიზაინ”		ქ. თბილისში ბერი გაბრიელ სალოსის გამზ. №120-ში (ყოფ. ბ.ხმელნიცკის ქ. №42) შპს „ისანი პლიუსი"-ს მრავაფუნქციური შენობის (დაუმთავრებელი კარკასული შენობის რეკონსტრუქცია-დაშენება)კორექტირებული პროექტი ბ ლ ო კ ი B		
თანამდებობა	**გვარი**	**ხელმოწ.**	**არქიტექტურული ნაწილი**	**დაკვეთა №1/2008**	
დირექტორი	რ. გეთიაშვილი				
პრ. მთ. არქ.	თ.ზანდარაშვილი				
შეასრულა	გ. გეთიაშვილი		სარდაფის სართულის გეგმა	**სტად.**	**ფურც.**	**რაოდ.**
შეამოწმა	გ. გეთიაშვილი			მ.პრ.		

პირველი სართულის გეგმა მ 1:100

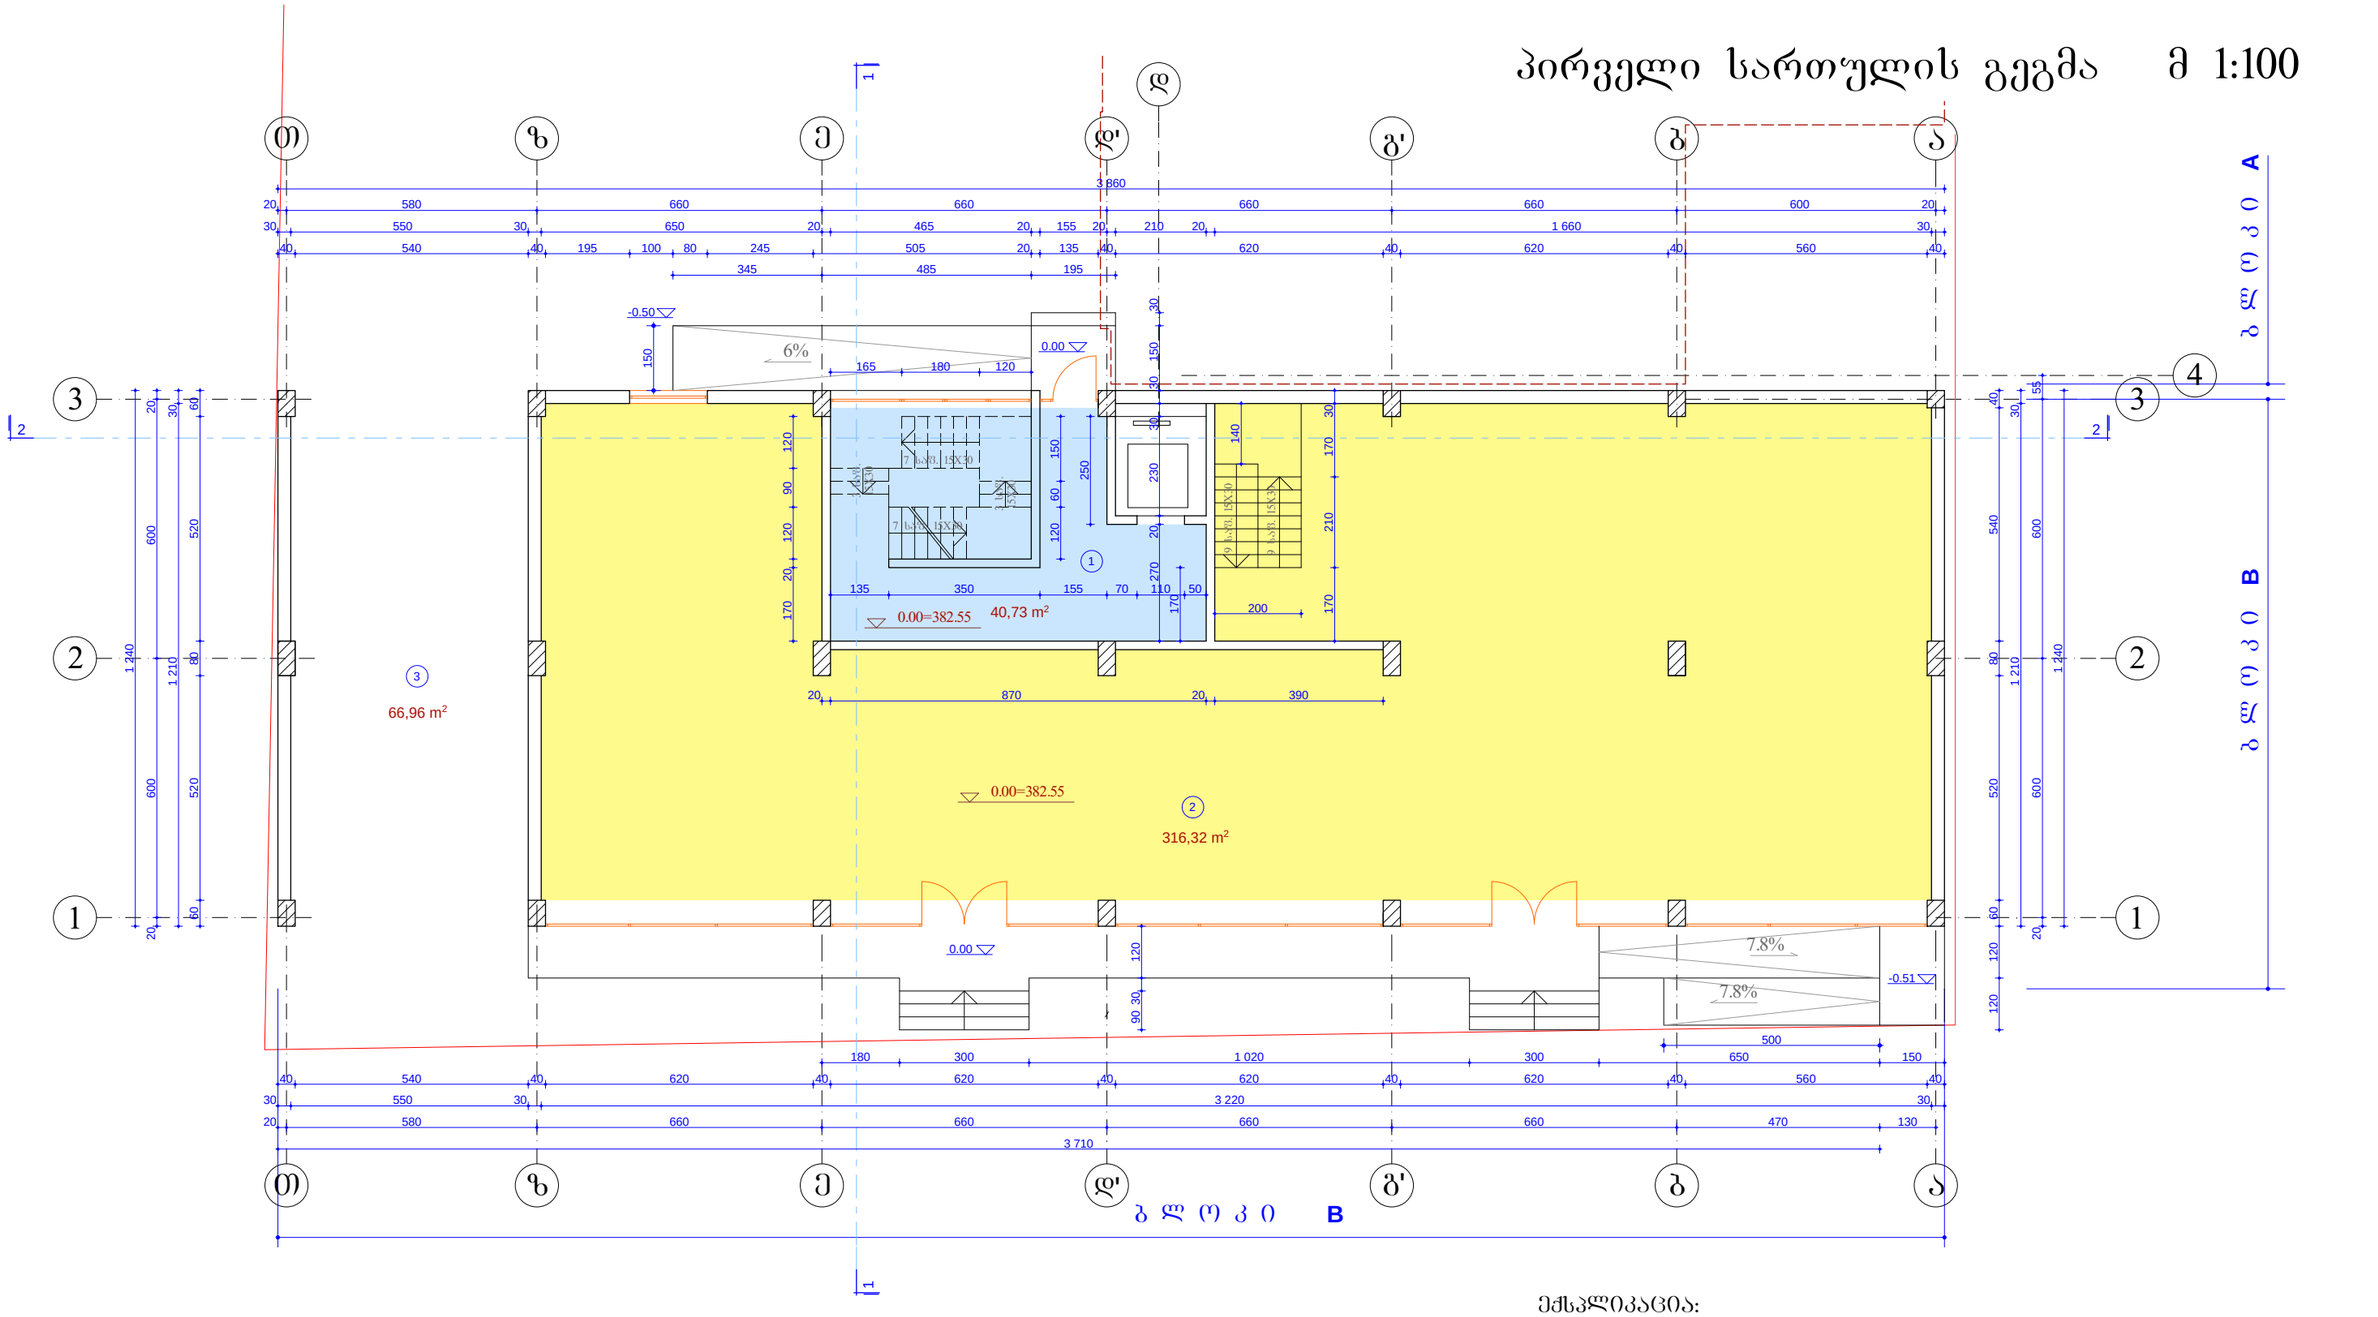

1. კიბის უჯრედი - **40.73** კვ. მ

2. კომერციული ფართი - **316.32** კვ. მ

ექსპლიკაცია:

1. კიბე და ლიფტის ჰოლი
2. კომერციული ფართი
3. ავტომანქანების სავალი გზა

0.00=382.55

MARCH DESIGN	შპს „მარჩ დიზაინ”		ქ. თბილისში ბერი გაბრიელ სალოსის გამზ. №120-ში (ყოფ. ბ.ხმელნიცკის ქ. №42) შპს „ისანი პლიუსი”-ს მრავალფუნქციური შენობის (დაუმთავრებელი კარკასული შენობის რეკონსტრუქცია-დაშენება)კორექტირებული პროექტი ბ ლ ო კ ი B		
თანამდებობა	**გვარი**	**ხელმოწ.**	**არქიტექტურული ნაწილი**	**დაკვეთა №1/2008**	
დირექტორი	რ. გეთიაშვილი				
პრ. მთ. არქ.	თ.ხანდარაშვილი				
შეასრულა	გ. გეთიაშვილი		პირველი სართულის გეგმა	**სტად.**	**ფურც.**	**რაოდ.**
შეამოწმა	გ. გეთიაშვილი			მ.პრ.		

მეორე სართულის გეგმა მ 1:100

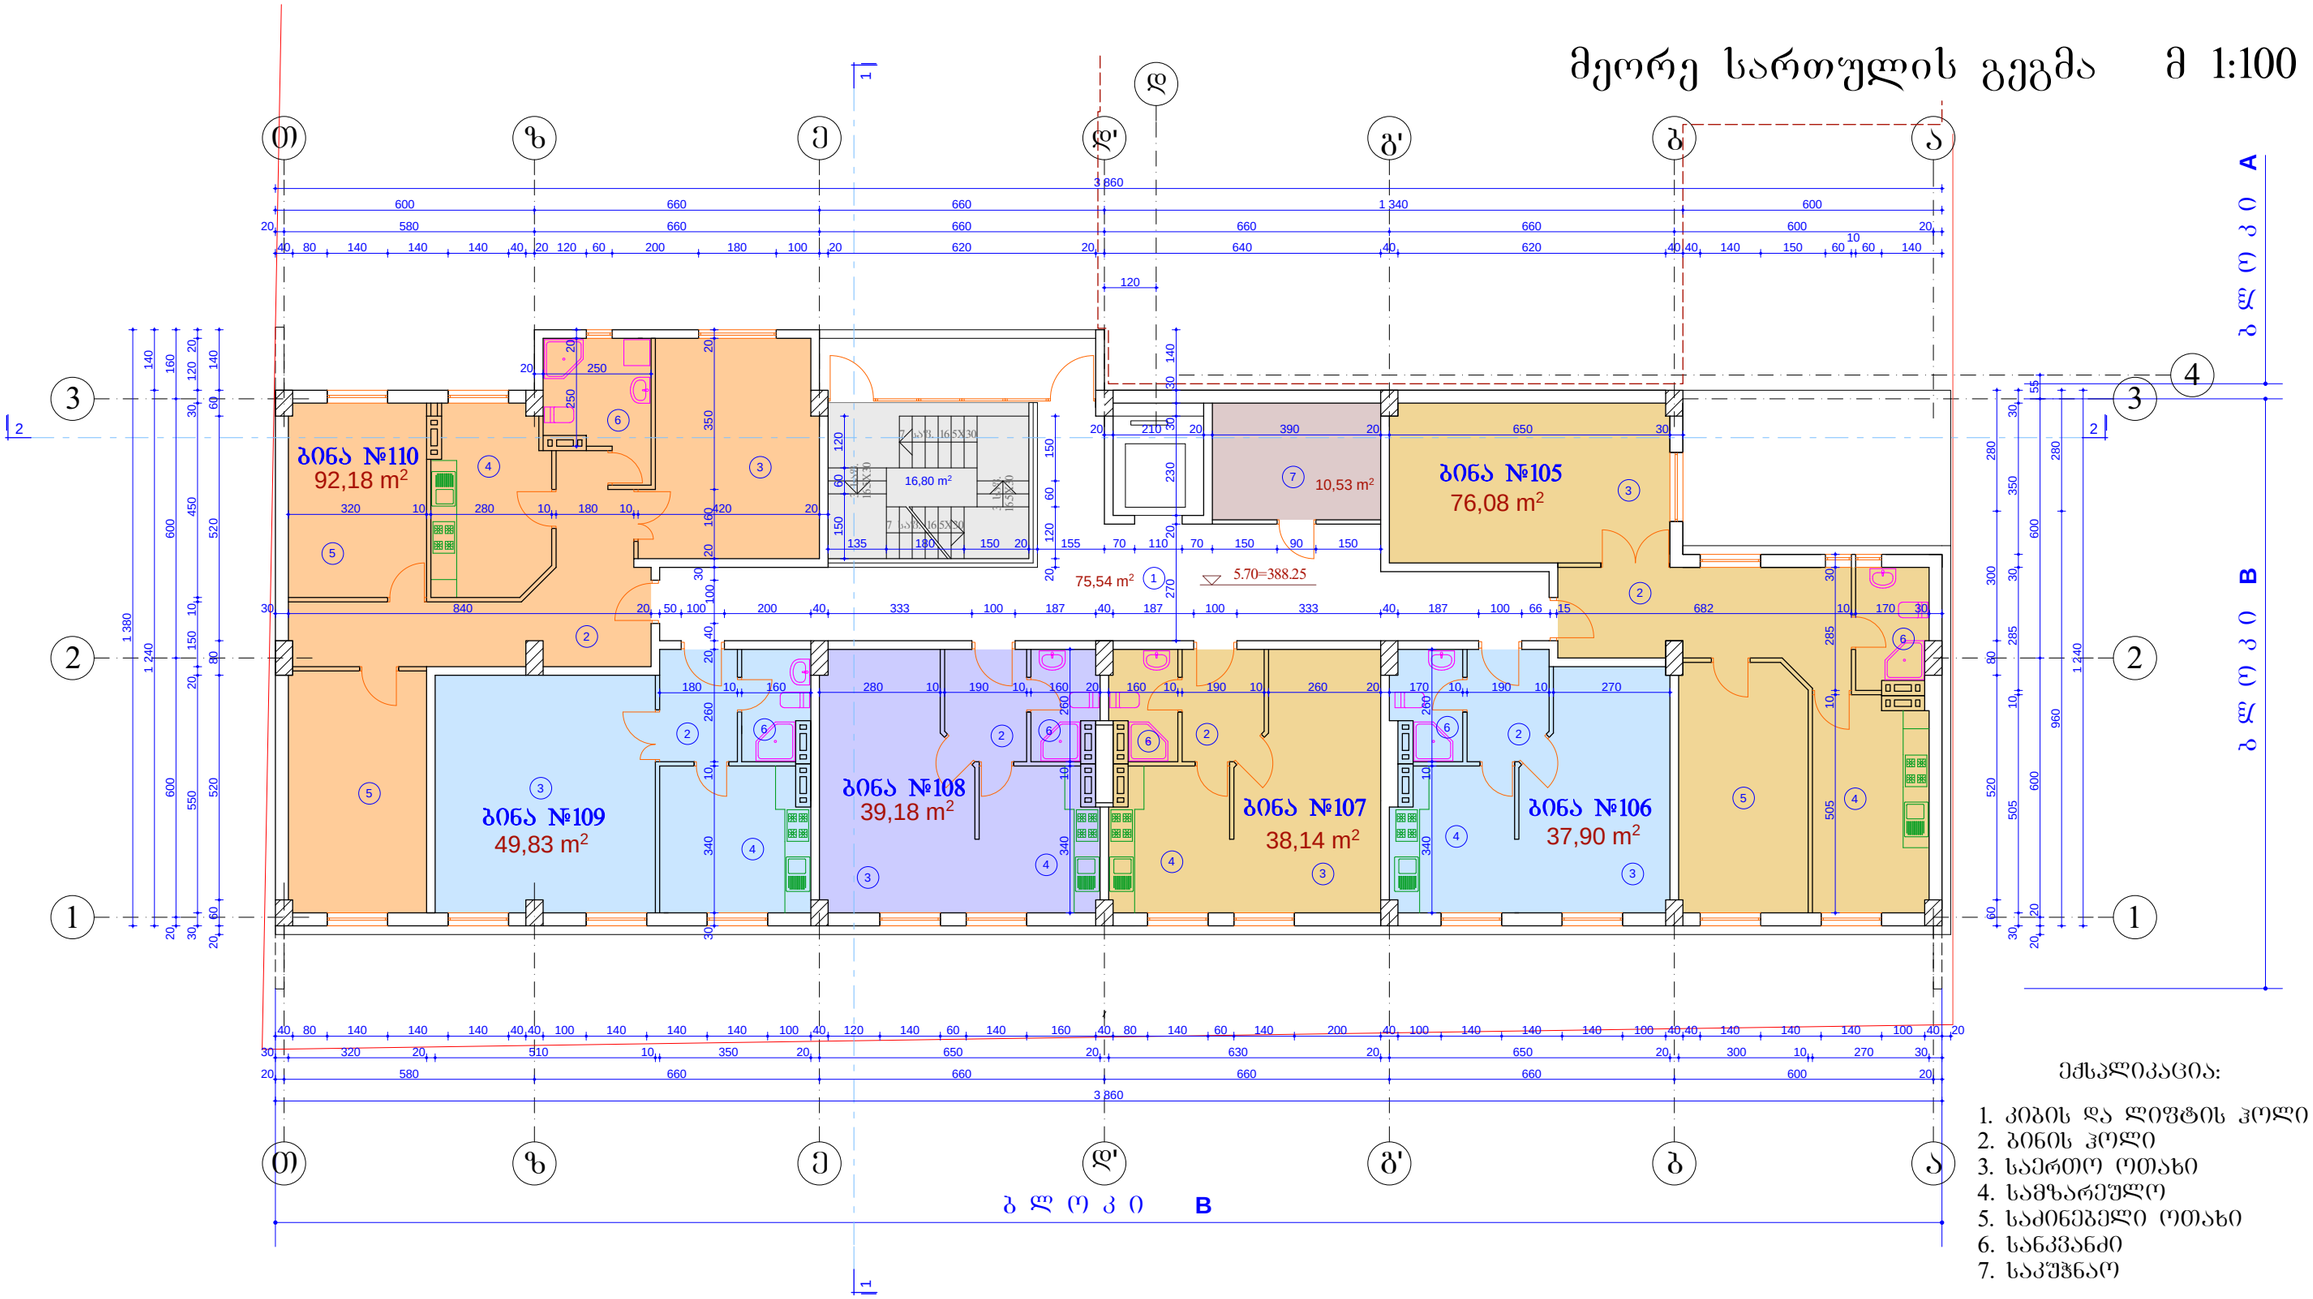

ექსპლიკაცია:

1. კიბის და ლიფტის ჰოლი
2. ბინის ჰოლი
3. საერთო ოთახი
4. სამზარეულო
5. საძინებელი ოთახი
6. სანკვანძი
7. საკუშნაო

1. ბინა №105	-	76.08 კვ. მ	7. დამხმარე ფართი	-	10.53 კვ. მ
2. ბინა №106	-	37.90 კვ. მ			
3. ბინა №107	-	38.14 კვ. მ	8. კიბის უჯრედი	-	75.54 კვ. მ
4. ბინა №108	-	39.18 კვ. მ			
5. ბინა №109	-	49.83 კვ. მ			
6. ბინა №110	-	92.18 კვ. მ			

0.00=382.55

MARCH DESIGN	შპს „მარჩ დიზაინ”		ქ. თბილისში ბერი გაბრიელ სალოსის გამზ. №120-ში (ყოფ. ბახმელნიცკის ქ. №42) შპს „ისანი პლიუსი”-ს მრავალფუნქციური შენობის (დაუმთავრებელი კარკასული შენობის რეკონსტრუქცია-დაშენება)კორექტირებული პროექტი ბ ლ ო კ ი B		
თანამდებობა	გვარი	ხელმოწ.	არქიტექტურული ნაწილი	დაკვეთა №1/2008	
დირექტორი	რ. გეთიაშვილი				
პრ. მთ. არქ.	თ.ზანდარაშვილი				
შეასრულა	გ. გეთიაშვილი		მეორე სართულის გეგმა	სტად.	ფურც. / რაოდ.
შეამოწმა	გ. გეთიაშვილი			მ.პრ.	

მესამე სართულის გეგმა მ 1:100

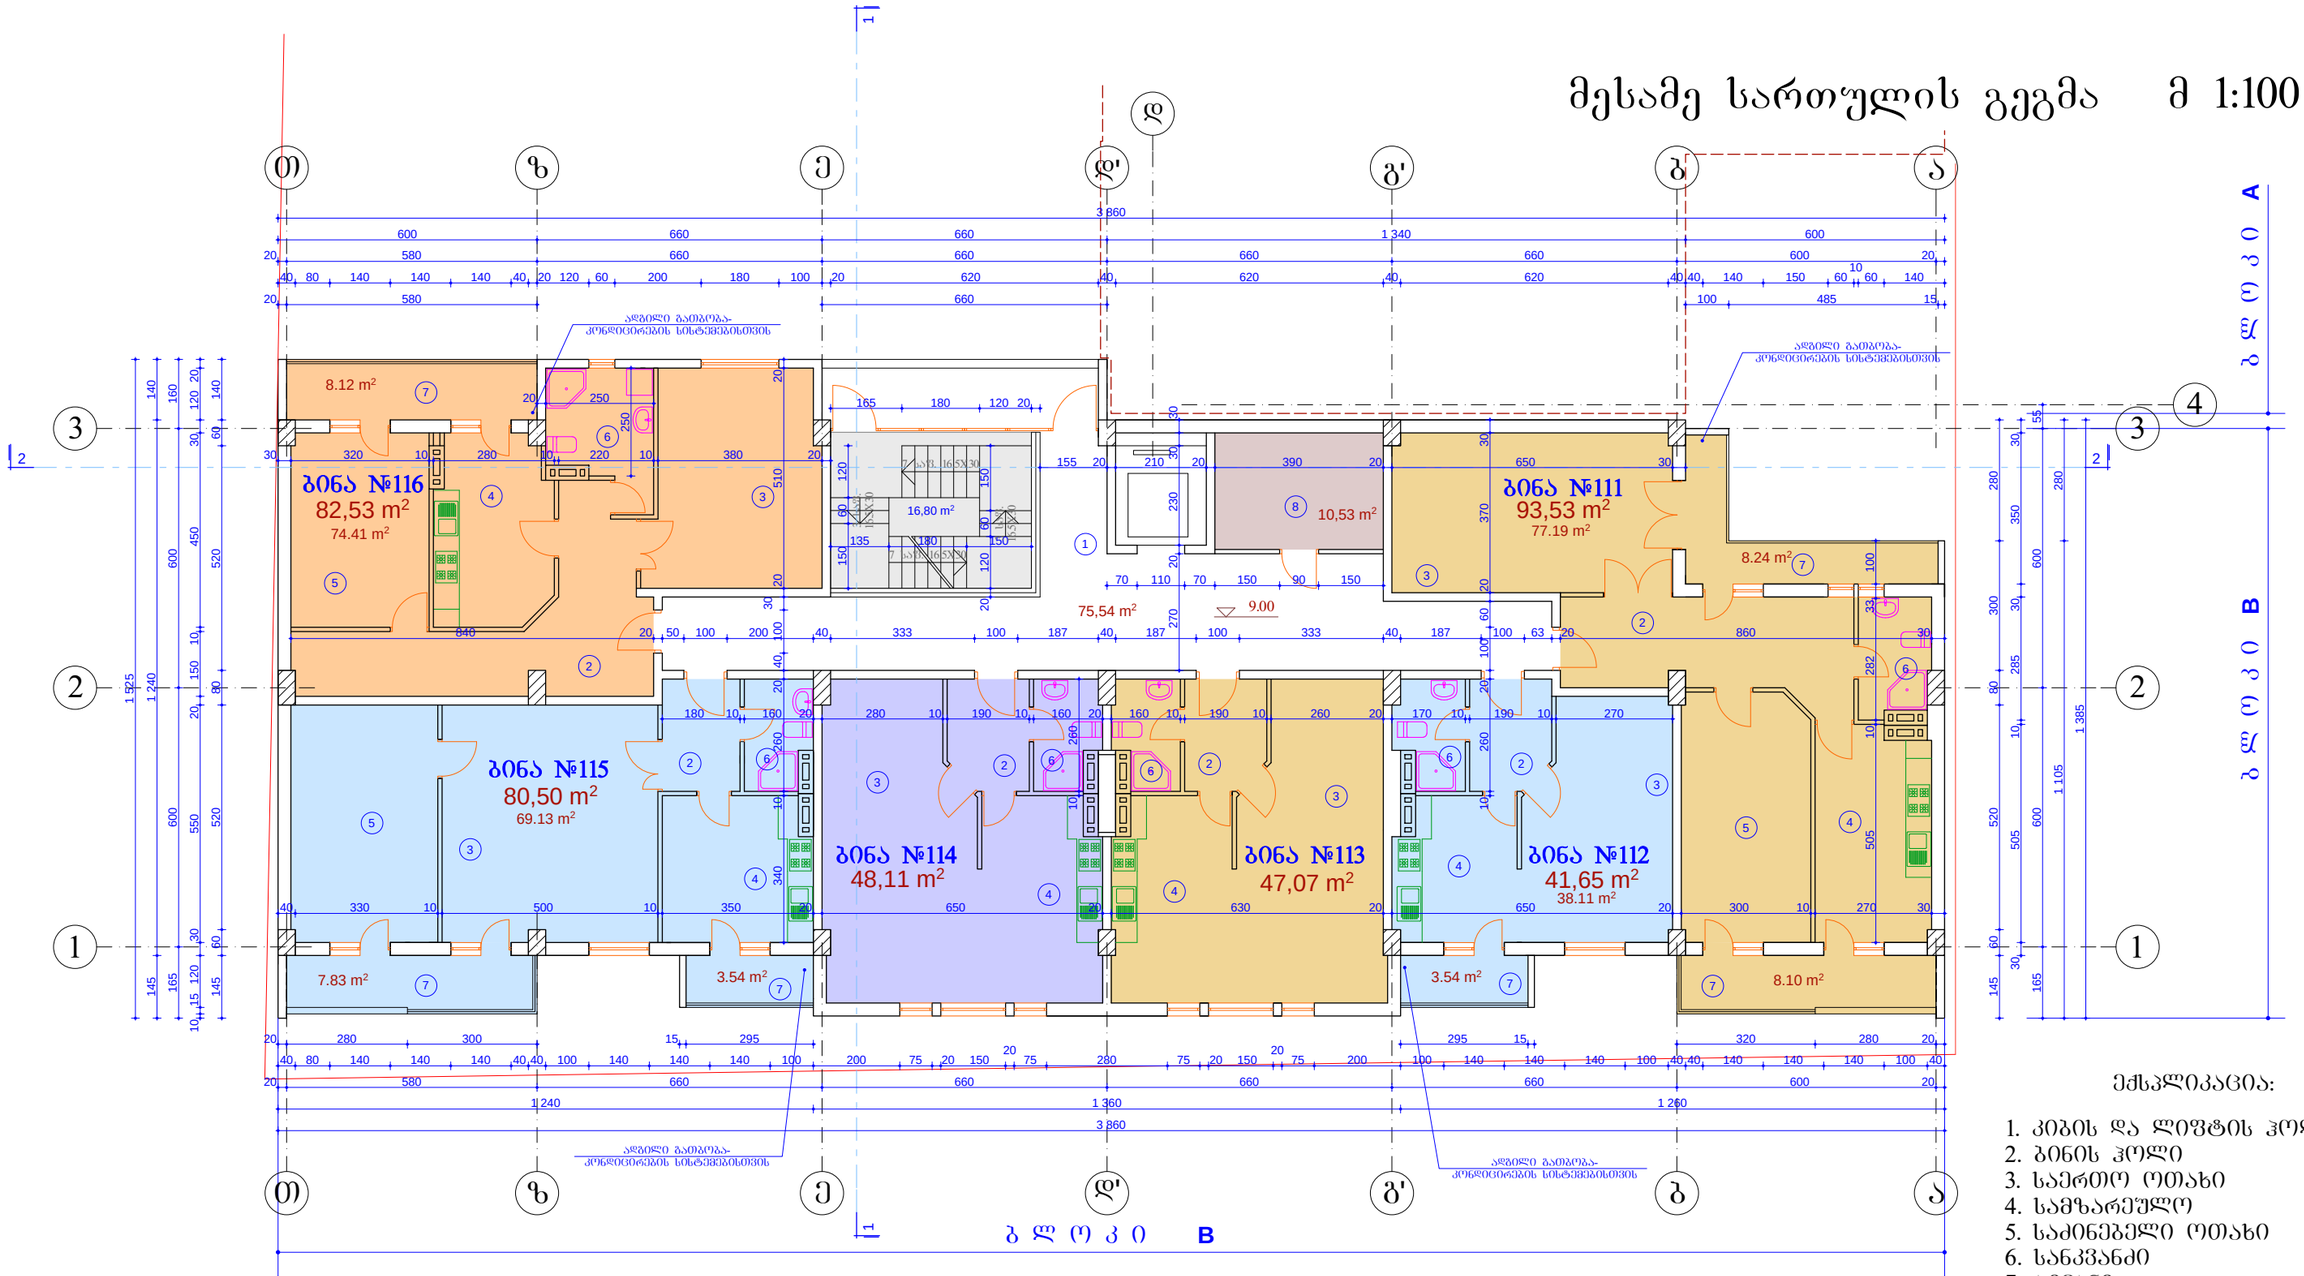

ექსპლიკაცია:

1. კიბის და ლიფტის ჰოლი
2. ბინის ჰოლი
3. საერთო ოთახი
4. სამზარეულო
5. საძინებელი ოთახი
6. სანკვანძი
7. აივანი
8. საკუშნაო

1. ბინა №111 - **93.53** კვ. მ
   საცხ. ფართი - 77.19 კვ. მ
   აივნები - 16.34 კვ. მ
2. ბინა №112 - **41.65** კვ. მ
   საცხ. ფართი - 38.11 კვ. მ
   აივანი - 3.54 კვ. მ
3. ბინა №113 - **47.07** კვ. მ
   საცხ. ფართი - 47.07 კვ. მ
4. ბინა №114 - **48.11** კვ. მ
   საცხ. ფართი - 48.11 კვ. მ
5. ბინა №115 - **80.50** კვ. მ
   საცხ. ფართი - 69.13 კვ. მ
   აივნები - 11.37 კვ. მ
6. ბინა №116 - **82.53** კვ. მ
   საცხ. ფართი - 74.41 კვ. მ
   აივანი - 8.12 კვ. მ
7. დამხმარე ფართი - 10.53 კვ. მ
8. კიბის შახრედი - 75.54 კვ. მ

0.00=382.55

MARCH DESIGN	შპს „მარჩ დიზაინ”	ქ. თბილისში ბერი გაბრიელ სალოსის გამზ. №120-ში (ყოფ. ბ.ხმელნიცკის ქ. №42) შპს „ისანი პლიუსი"-ს მრავალფუნქციური შენობის (დაუმთავრებელი კარკასული შენობის რეკონსტრუქცია-დაშენება)კორექტირებული პროექტი ბ ლ ო კ ი B		
თანამდებობა	გვარი	ხელმოწ.	არქიტექტურული ნაწილი	დაკვეთა №1/2008
დირექტორი	რ. გეთიაშვილი			
პრ. მთ. არქ.	თ.ზანდარაშვილი			
შეასრულა	გ. გეთიაშვილი		მესამე სართულის გეგმა	სტად. / ფურც. / რაოდ.
შეამოწმა	გ. გეთიაშვილი			მ.პრ.

მეოთხე სართულის გეგმა მ 1:100

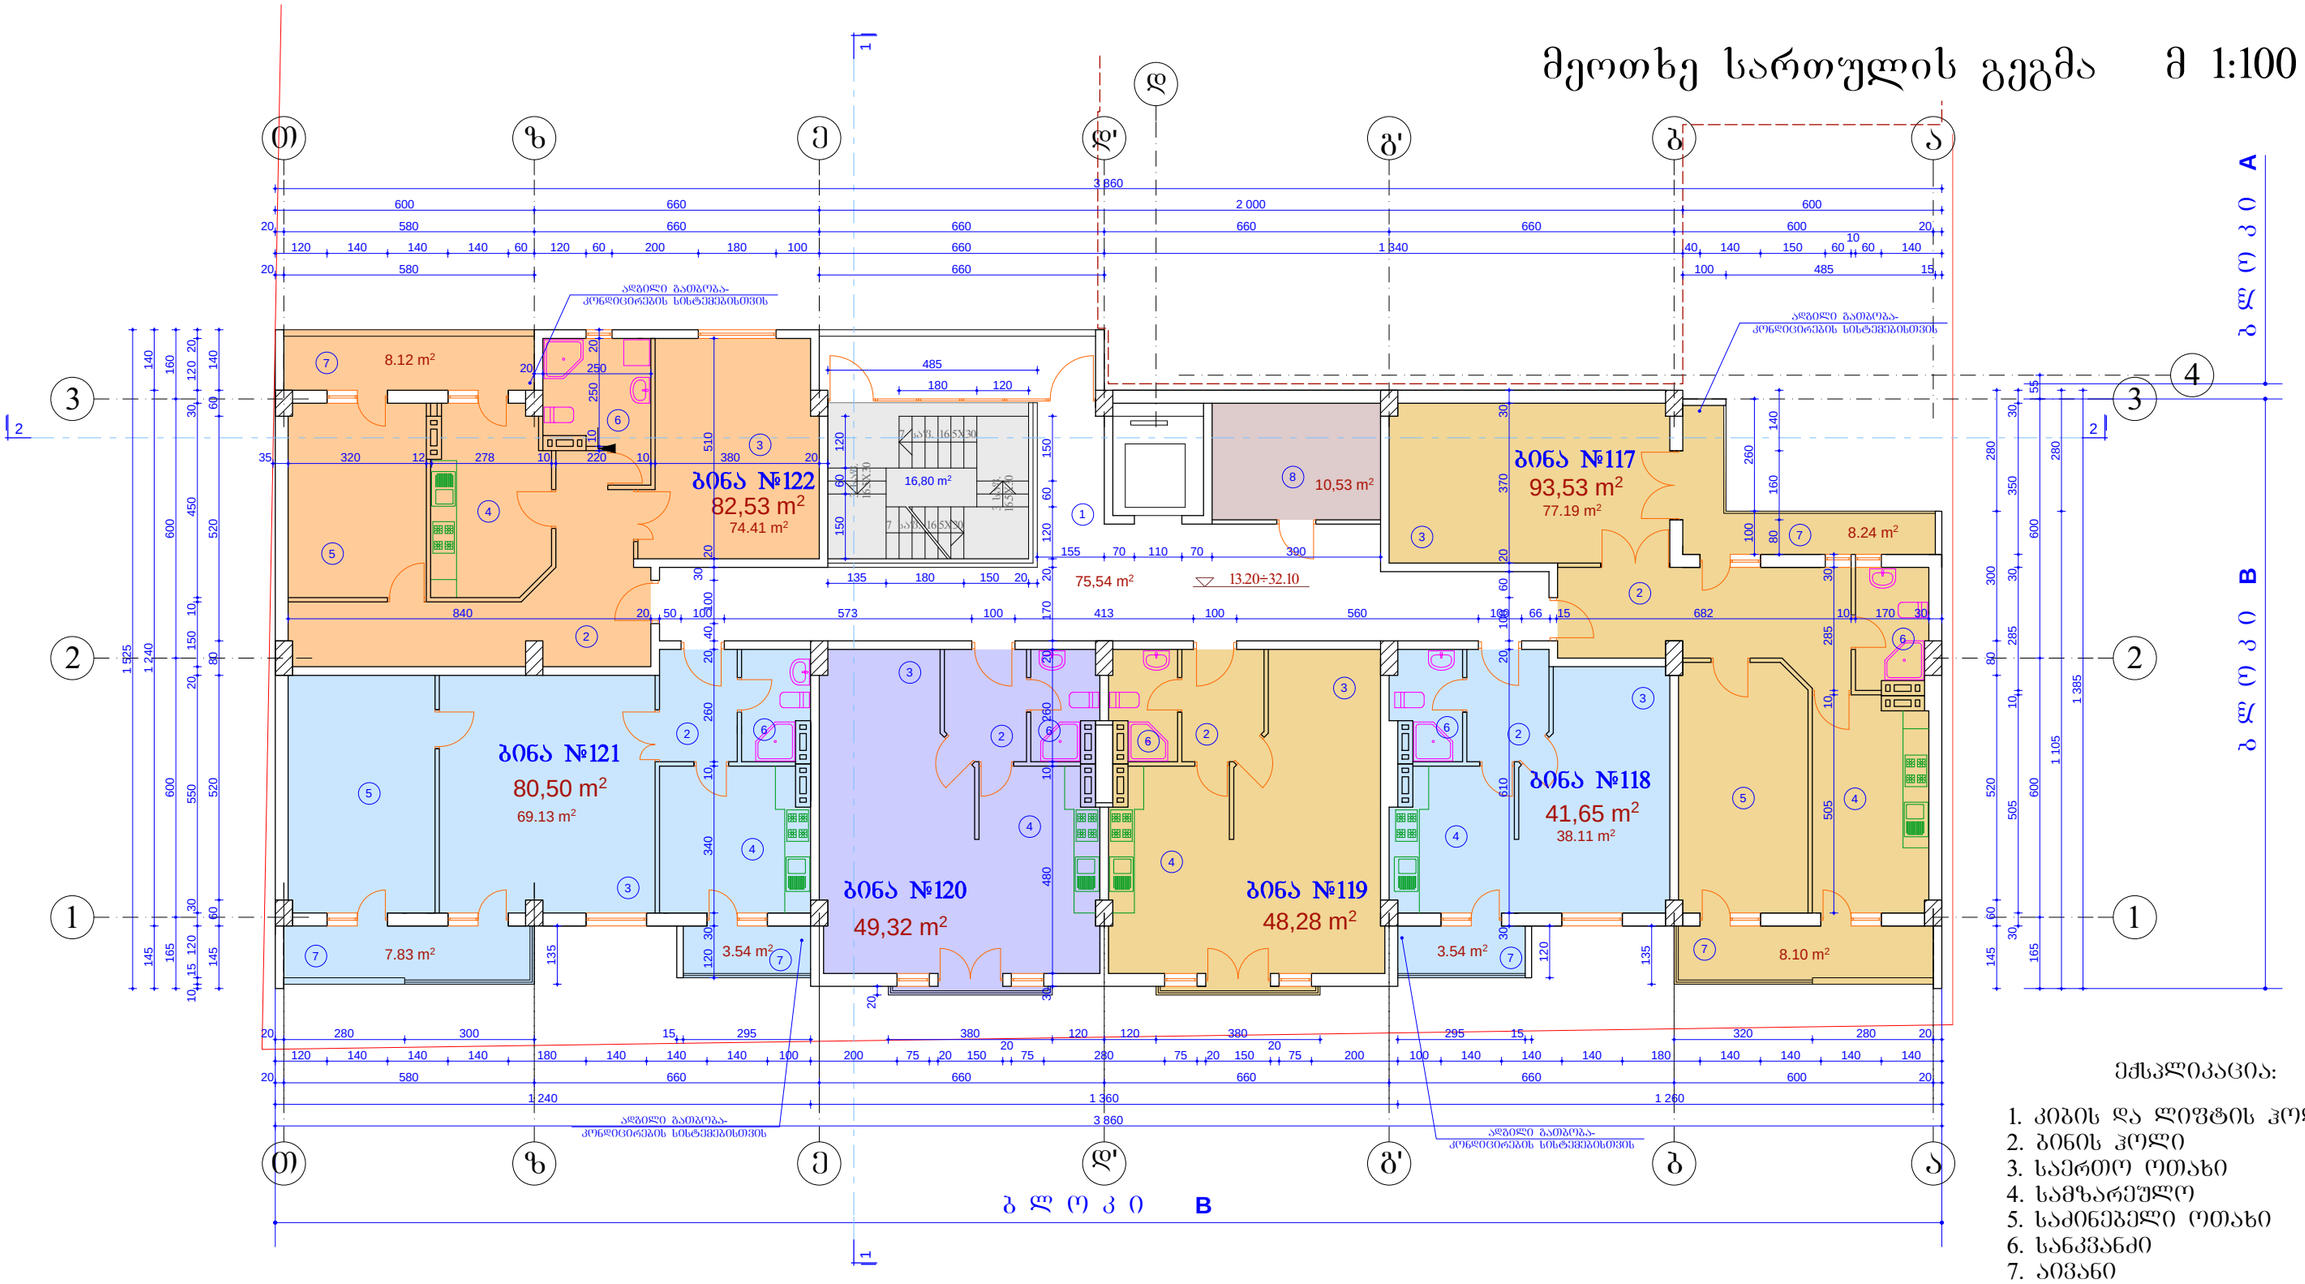

ექსპლიკაცია:

1. კიბის და ლიფტის ჰოლი
2. ბინის ჰოლი
3. საერთო ოთახი
4. სამზარეულო
5. საძინებელი ოთახი
6. სანკვანძი
7. აივანი
8. საკუშნაო

0.00=382.55

1.	ბინა №117	-	**93.53** კვ. მ	6.	ბინა №122	-	**82.53** კვ. მ
	საცხ. ფართი	-	77.19 კვ. მ		საცხ. ფართი	-	74.41 კვ. მ
	აივნები	-	16.34 კვ. მ		აივანი	-	8.12 კვ. მ
2.	ბინა №118	-	**41.65** კვ. მ				
	საცხ. ფართი	-	38.11 კვ. მ	7.	დამხმარე ფართი	-	10.53 კვ. მ
	აივანი	-	3.54 კვ. მ				
3.	ბინა №119	-	**48.28** კვ. მ	8.	კიბის შეკრედი	-	75.54 კვ. მ
	საცხ. ფართი	-	48.28 კვ. მ				
4.	ბინა №120	-	**49.32** კვ. მ				
	საცხ. ფართი	-	49.32 კვ. მ				
5.	ბინა №121	-	**80.50** კვ. მ				
	საცხ. ფართი	-	69.13 კვ. მ				
	აივნები	-	11.37 კვ. მ				

MARCH DESIGN	შპს „მარჩ დიზაინ”	ქ. თბილისში ბერი გაბრიელ სალოსის გამზ. №120-ში (ყოფ. ბ.ხმელნიცკის ქ. №42) შპს „ისანი პლიუსი”-ს მრავალფუნქციური შენობის (დაუმთავრებელი კარკასული შენობის რეკონსტრუქცია-დაშენება)კორექტირებული პროექტი ბ ლ ო კ ი B	
თანამდებობა	**გვარი**	**ხელმოწ.**	
დირექტორი	რ. გეთიაშვილი		**არქიტექტურული ნაწილი**
პრ. მთ. არქ.	თ.ზანდარაშვილი		
შეასრულა	გ. გეთიაშვილი		ტიპიური სართულის გეგმა
შეამოწმა	გ. გეთიაშვილი		

დაკვეთა №1/2008

სტად.	**ფურც.**	**რაოდ.**
მ.პრ.		

მეხუთე სართულის გეგმა მ 1:100

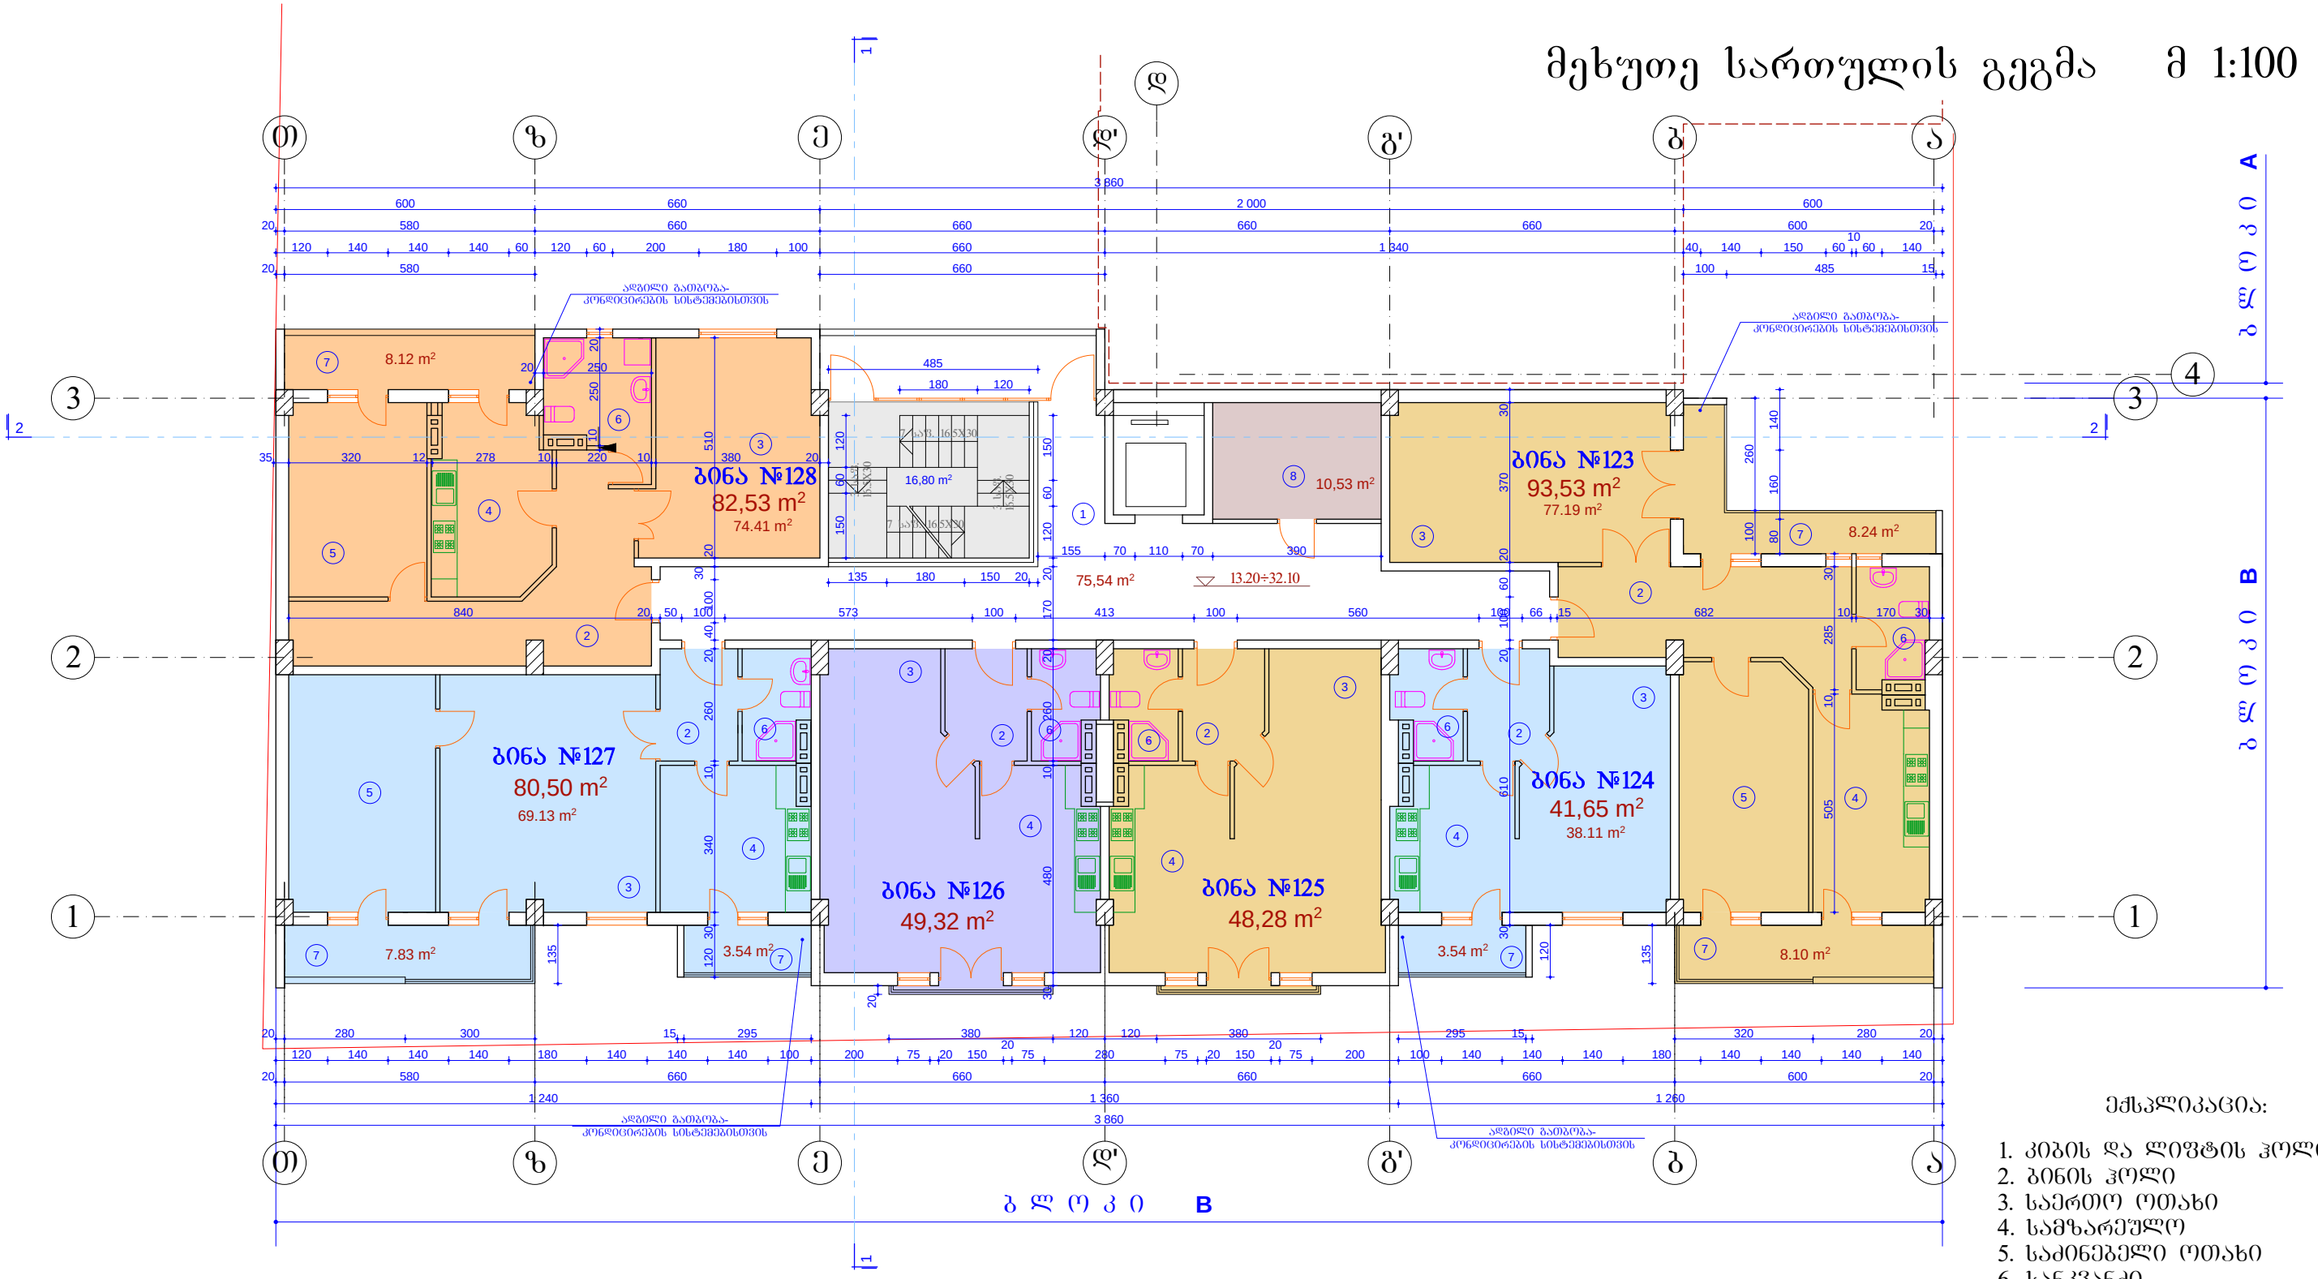

1. ბინა №123	-	**93.53** კვ. მ	6. ბინა №128	-	**82.53** კვ. მ
საცხ. ფართი	-	77.19 კვ. მ	საცხ. ფართი	-	74.41 კვ. მ
აივნები	-	16.34 კვ. მ	აივანი	-	8.12 კვ. მ
2. ბინა №124	-	**41.65** კვ. მ			
საცხ. ფართი	-	38.11 კვ. მ	7. დამხმარე ფართი	-	10,53 კვ. მ
აივანი	-	3.54 კვ. მ			
3. ბინა №125	-	**48.28** კვ. მ	8. კიბის უჯრედი	-	75.54 კვ. მ
საცხ. ფართი	-	48.28 კვ. მ			
4. ბინა №126	-	**49.32** კვ. მ			
საცხ. ფართი	-	49.32 კვ. მ			
5. ბინა №127	-	**80.50** კვ. მ			
საცხ. ფართი	-	69.13 კვ. მ			
აივნები	-	11.37 კვ. მ			

ექსპლიკაცია:

1. კიბის და ლიფტის ჰოლი
2. ბინის ჰოლი
3. საერთო ოთახი
4. სამზარეულო
5. საძინებელი ოთახი
6. სანკვანძი
7. აივანი
8. საკუშნაო

0.00=382.55

MARCH DESIGN	შპს „მარჩ დიზაინ”		ქ. თბილისში ბერი გაბრიელ სალოსის გამზ. №120-ში (ყოფ. ბ.ხმელნიცკის ქ. №42) შპს „ახალი პლიუსი”-ს მრავალფუნქციური შენობის (დაუმთავრებელი კარკასული შენობის რეკონსტრუქცია-დაშენება)კორექტირებული პროექტი ბ ლ ო კ ი B		
თანამდებობა	**გვარი**	**ხელმოწ.**	**არქიტექტურული ნაწილი**	**დაკვეთა №1/2008**	
დირექტორი	რ. გეთიაშვილი				
პრ. მთ. არქ.	თ.ხანდარაშვილი				
შეასრულა	გ. გეთიაშვილი		ტიპიური სართულის გეგმა	**სტად.**	**ფურც.**	**რაოდ.**
შეამოწმა	გ. გეთიაშვილი			მ.პრ.		

მეექვსე სართულის გეგმა მ 1:100

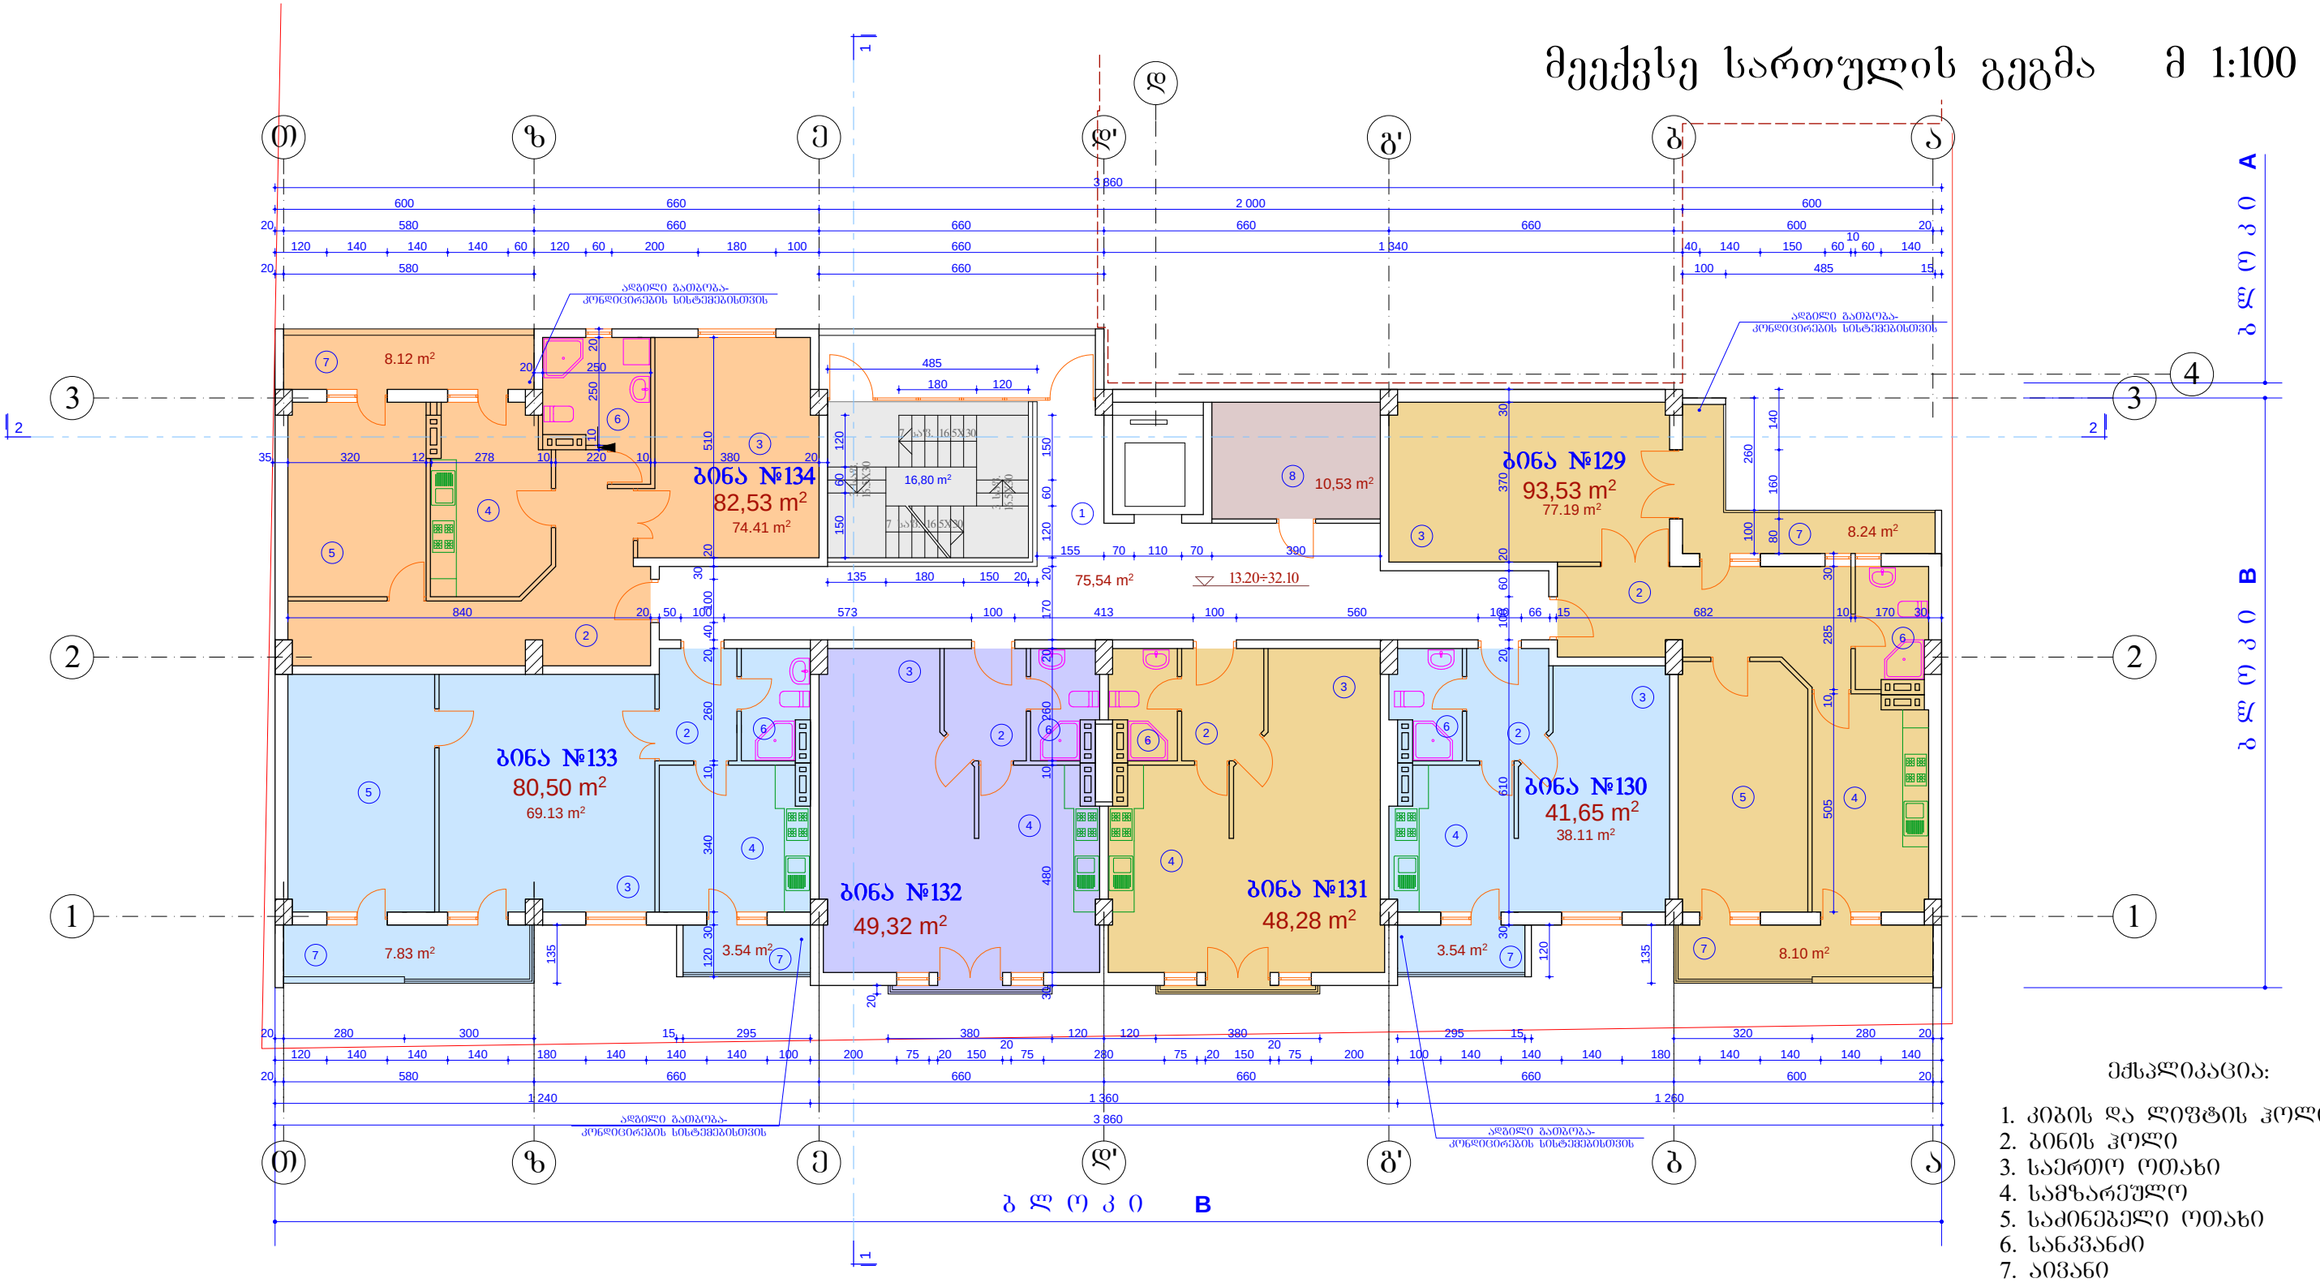

ექსპლიკაცია:

1. კიბის და ლიფტის ჰოლი
2. ბინის ჰოლი
3. საერთო ოთახი
4. სამზარეულო
5. საძინებელი ოთახი
6. სანკვანძი
7. აივანი
8. საკუჭნაო

0.00=382.55

1. ბინა **№129** - **93.53** კვ. მ
   საცხ. ფართი - 77.19 კვ. მ
   აივნები - 16.34 კვ. მ
2. ბინა **№130** - **41.65** კვ. მ
   საცხ. ფართი - 38.11 კვ. მ
   აივანი - 3.54 კვ. მ
3. ბინა **№131** - **48.28** კვ. მ
   საცხ. ფართი - 48.28 კვ. მ
4. ბინა **№132** - **49.32** კვ. მ
   საცხ. ფართი - 49.32 კვ. მ
5. ბინა **№133** - **80.50** კვ. მ
   საცხ. ფართი - 69.13 კვ. მ
   აივნები - 11.37 კვ. მ
6. ბინა **№134** - **82.53** კვ. მ
   საცხ. ფართი - 74.41 კვ. მ
   აივანი - 8.12 კვ. მ
7. დამხმარე ფართი - 10.53 კვ. მ
8. კიბის შახრედი - 75.54 კვ. მ

MARCH DESIGN	**შპს „მარჩ დიზაინ”**	ქ. თბილისში ბერი გაბრიელ სალოსის გამზ. №120-ში (ყოფ. ბ.ხმელნიცკის ქ. №42) შპს „ისანი პლიუსი”-ს მრავფუნქციური შენობის (დაუმთავრებელი კარკასული შენობის რეკონსტრუქცია-დაშენება)კორპუსტირებული პროექტი ბ ლ ო კ ი B
თანამდებობა	**გვარი**	**ხელმოწ.**
დირექტორი	რ. გეთიაშვილი	
პრ. მთ. არქ.	თ.ზანდარაშვილი	
შეასრულა	გ. გეთიაშვილი	
შეამოწმა	გ. გეთიაშვილი	

არქიტექტურული ნაწილი — **დაკვეთა №1/2008**

ტიპიური სართულის გეგმა

სტად.	**ფურც.**	**რაოდ.**
მ.პრ.		

მეშვიდე სართულის გეგმა მ 1:100

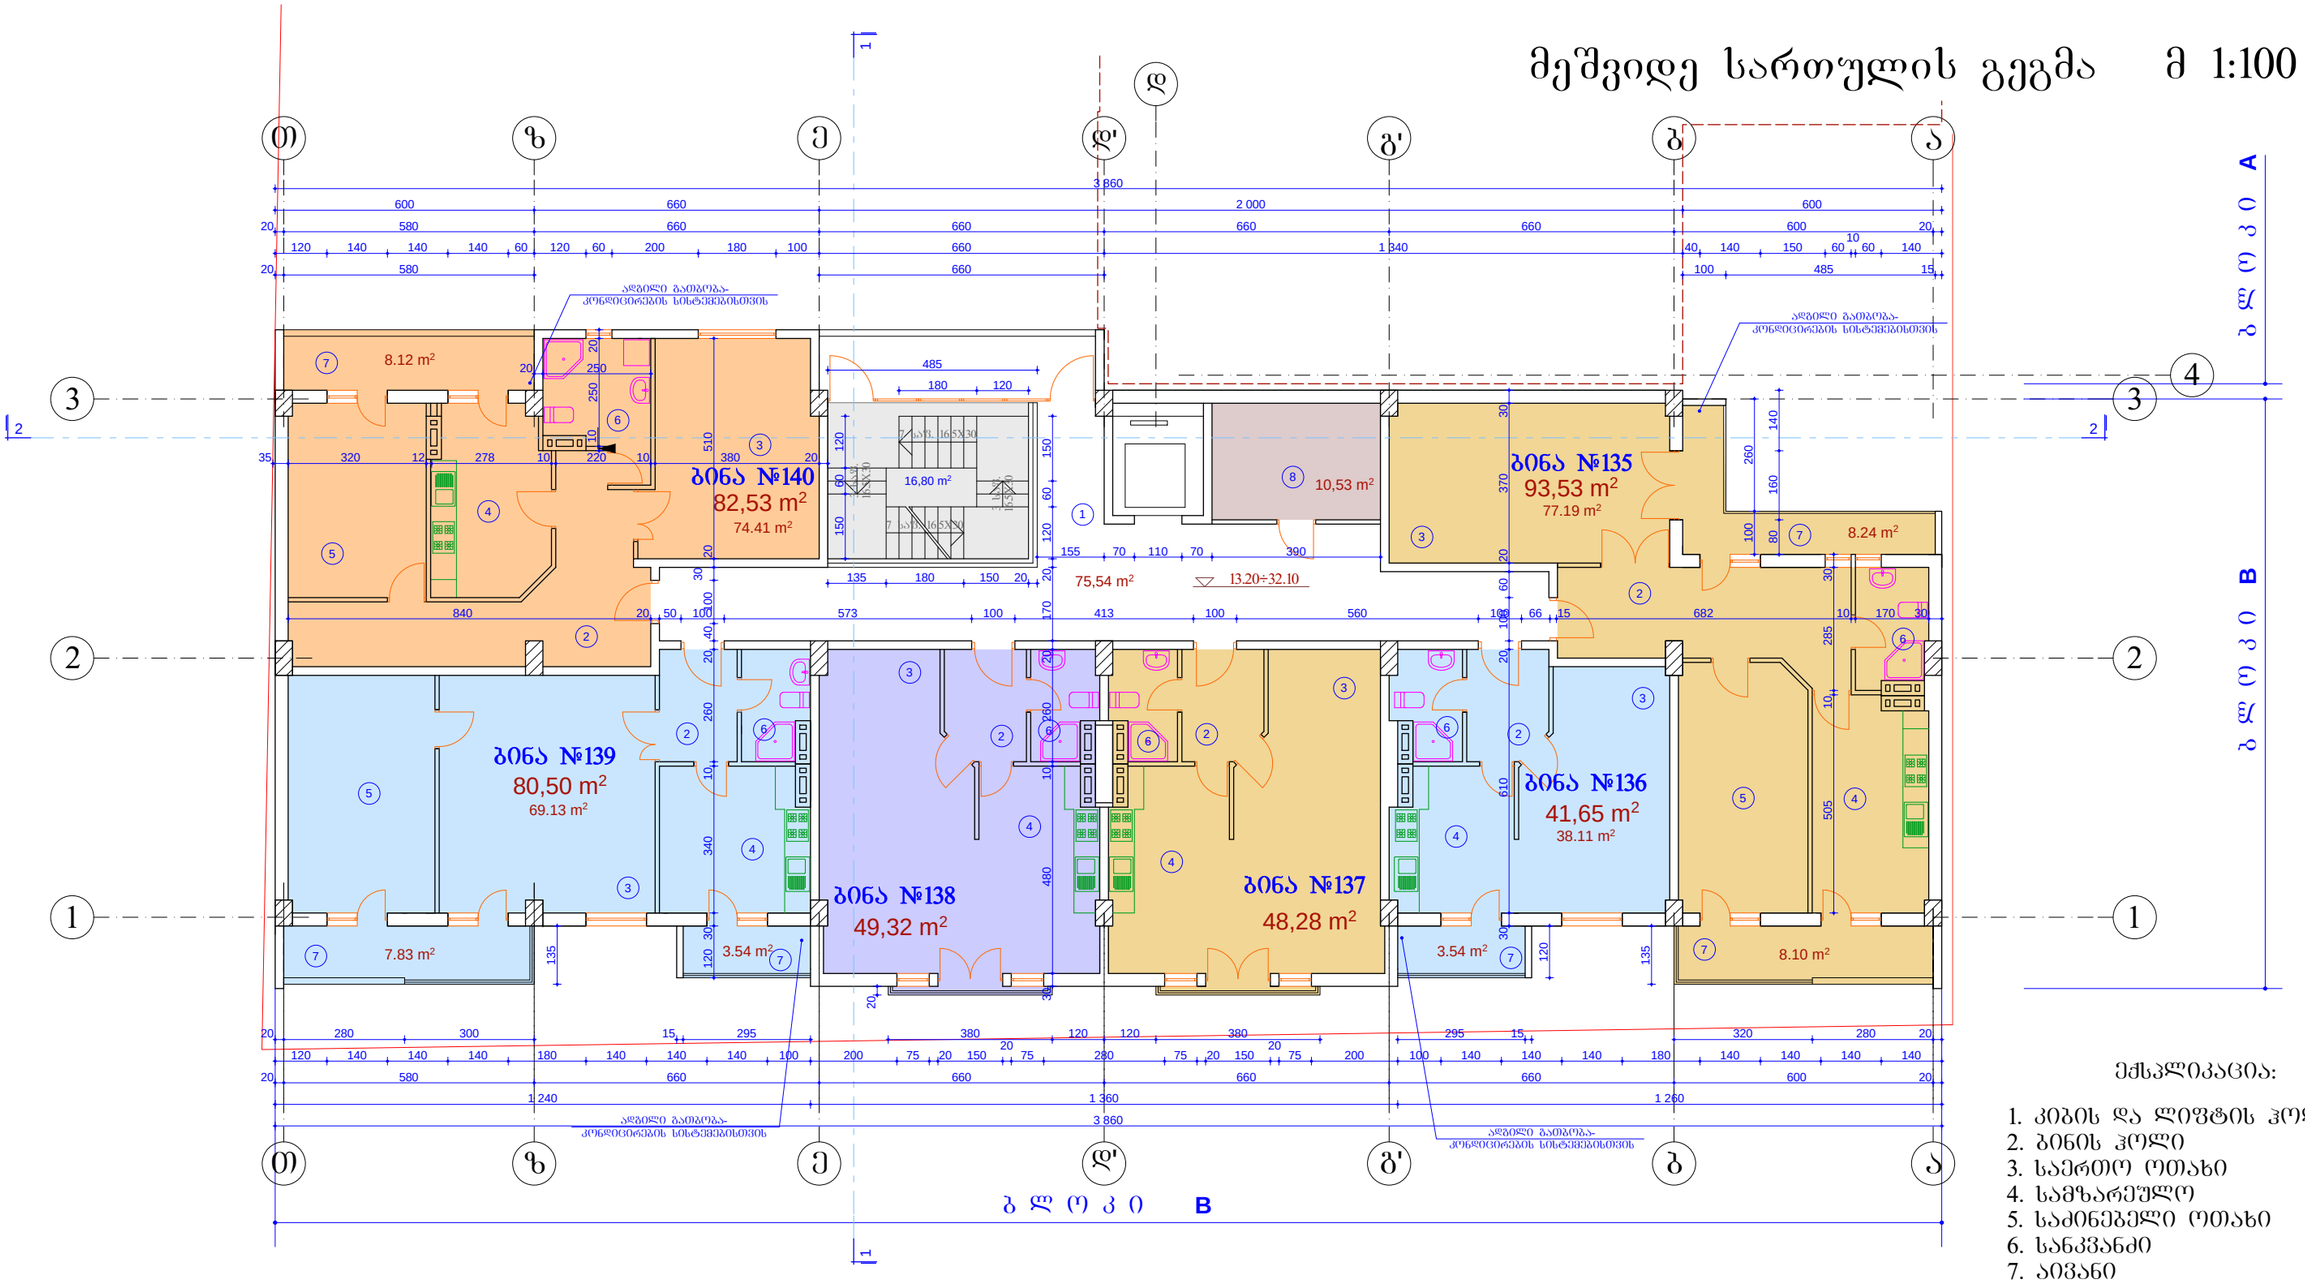

ექსპლიკაცია:

1. კიბის და ლიფტის ჰოლი
2. ბინის ჰოლი
3. საერთო ოთახი
4. სამზარეულო
5. საძინებელი ოთახი
6. სანკვანძი
7. აივანი
8. საკუჭნაო

0.00=382.55

1. ბინა **№135** - **93.53** კვ. მ
   - საცხ. ფართი - 77.19 კვ. მ
   - აივნები - 16.34 კვ. მ
2. ბინა **№136** - **41.65** კვ. მ
   - საცხ. ფართი - 38.11 კვ. მ
   - აივანი - 3.54 კვ. მ
3. ბინა **№137** - **48.28** კვ. მ
   - საცხ. ფართი - 48.28 კვ. მ
4. ბინა **№138** - **49.32** კვ. მ
   - საცხ. ფართი - 49.32 კვ. მ
5. ბინა **№139** - **80.50** კვ. მ
   - საცხ. ფართი - 69.13 კვ. მ
   - აივნები - 11.37 კვ. მ
6. ბინა **№140** - **82.53** კვ. მ
   - საცხ. ფართი - 74.41 კვ. მ
   - აივანი - 8.12 კვ. მ
7. დამხმარე ფართი - 10.53 კვ. მ
8. კიბის შჯრედი - 75.54 კვ. მ

MARCH DESIGN	**შპს „მარჩ დიზაინ”**	ქ. თბილისში ბერი გაბრიელ სალოსის გამზ. №120-ში (ყოფ. ბ.ხმელნიცკის ქ. №42) შპს „ისანი პლიუსი”-ს მრავფუნქციური შენობის (დაუმთავრებელი კარკასული შენობის რეკონსტრუქცია-დაშენება)კორექტირებული პროექტი ბ ლ ო კ ი B
თანამდებობა	**გვარი**	**ხელმოწ.**
დირექტორი	რ. გეთიაშვილი	
პრ. მთ. არქ.	თ.ზანდარაშვილი	
შეასრულა	გ. გეთიაშვილი	
შეამოწმა	გ. გეთიაშვილი	

არქიტექტურული ნაწილი			**დაკვეთა №1/2008**
ტიპიური სართულის გეგმა	**სტად.**	**ფურც.**	**რაოდ.**
	მ.პრ.		

მერვე სართულის გეგმა მ 1:100

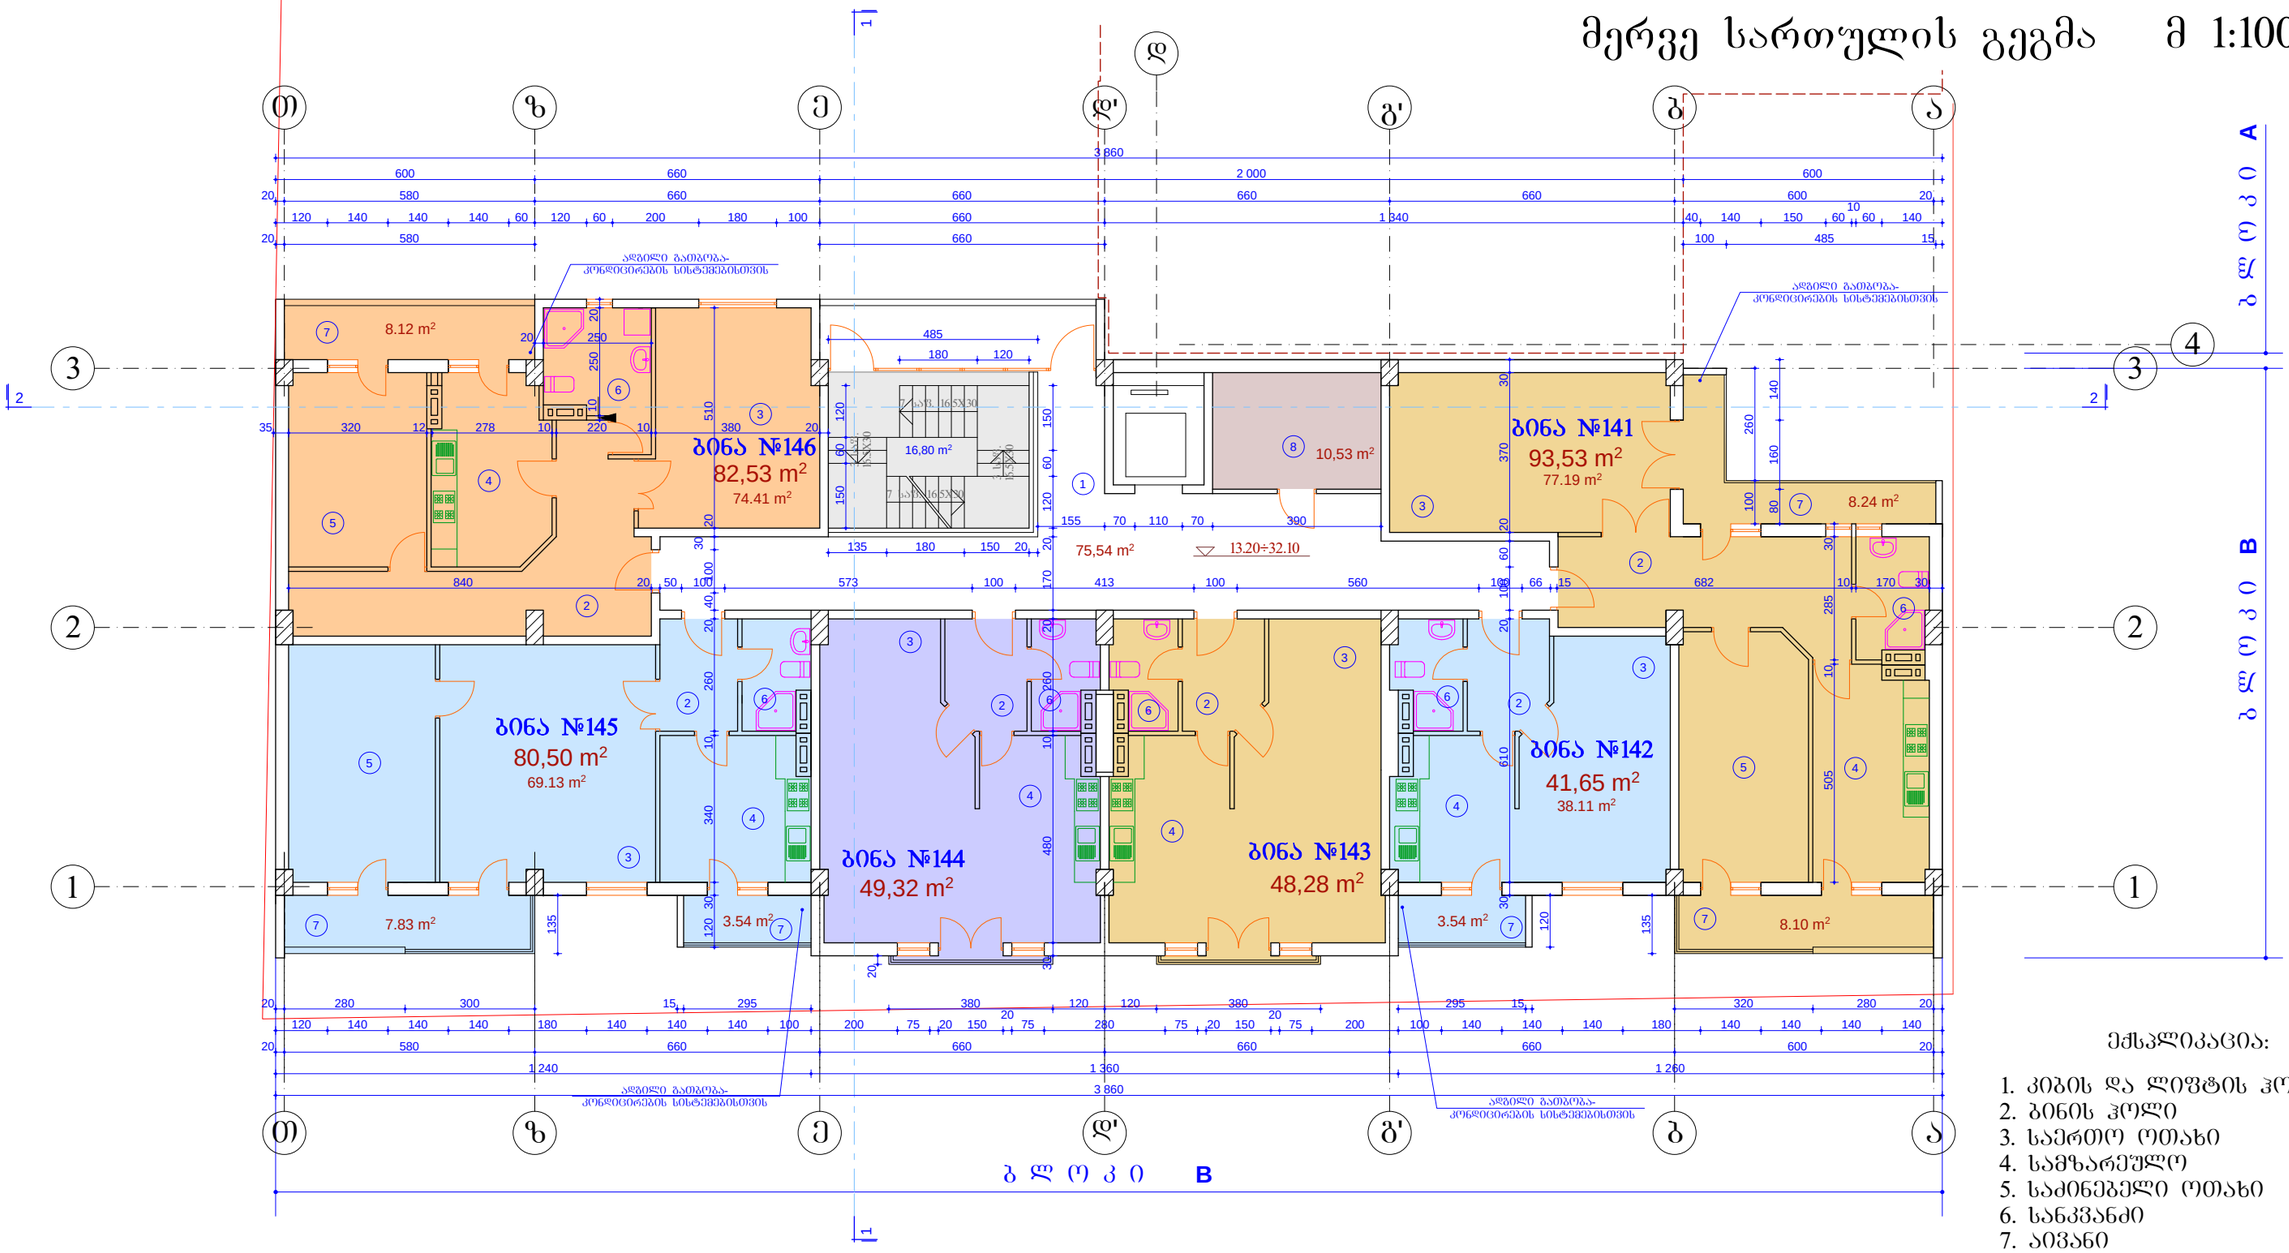

ექსპლიკაცია:

1. კიბის და ლიფტის ჰოლი
2. ბინის ჰოლი
3. საერთო ოთახი
4. სამზარეულო
5. საძინებელი ოთახი
6. სანკვანძი
7. აივანი
8. საკუჭნაო

1. ბინა **№141** - **93.53** კვ. მ
   საცხ. ფართი - 77.19 კვ. მ
   აივნები - 16.34 კვ. მ
2. ბინა **№142** - **41.65** კვ. მ
   საცხ. ფართი - 38.11 კვ. მ
   აივანი - 3.54 კვ. მ
3. ბინა **№143** - **48.28** კვ. მ
   საცხ. ფართი - 48.28 კვ. მ
4. ბინა **№144** - **49.32** კვ. მ
   საცხ. ფართი - 49.32 კვ. მ
5. ბინა **№145** - **80.50** კვ. მ
   საცხ. ფართი - 69.13 კვ. მ
   აივნები - 11.37 კვ. მ
6. ბინა **№146** - **82.53** კვ. მ
   საცხ. ფართი - 74.41 კვ. მ
   აივანი - 8.12 კვ. მ
7. დამხმარე ფართი - 10.53 კვ. მ
8. კიბის უჯრედი - 75.54 კვ. მ

0.00=382.55

MARCH DESIGN	შპს „მარჩ დიზაინ”		ქ. თბილისში ბერი გაბრიელ სალოსის გამზ. №120-ში (ყოფ. გ.ხმელნიცკის ქ. №42) შპს „ახალი პლიუსი"-ს მრავალფუნქციური შენობის (დაუმთავრებელი კარკასული შენობის რეკონსტრუქცია-დაშენება)კორექტირებული პროექტი ბ ლ ო კ ი B		
თანამდებობა	**გვარი**	**ხელმოწ.**	**არქიტექტურული ნაწილი**	**დაკვეთა №1/2008**	
დირექტორი	რ. გეთიაშვილი				
პრ. მთ. არქ.	თ.ხანდარაშვილი				
შეასრულა	გ. გეთიაშვილი		ტიპიური სართულის გეგმა	**სტად.**	**ფურც.**	**რაოდ.**
შეამოწმა	გ. გეთიაშვილი			მ.პრ.		

მეცხრე სართულის გეგმა მ 1:100

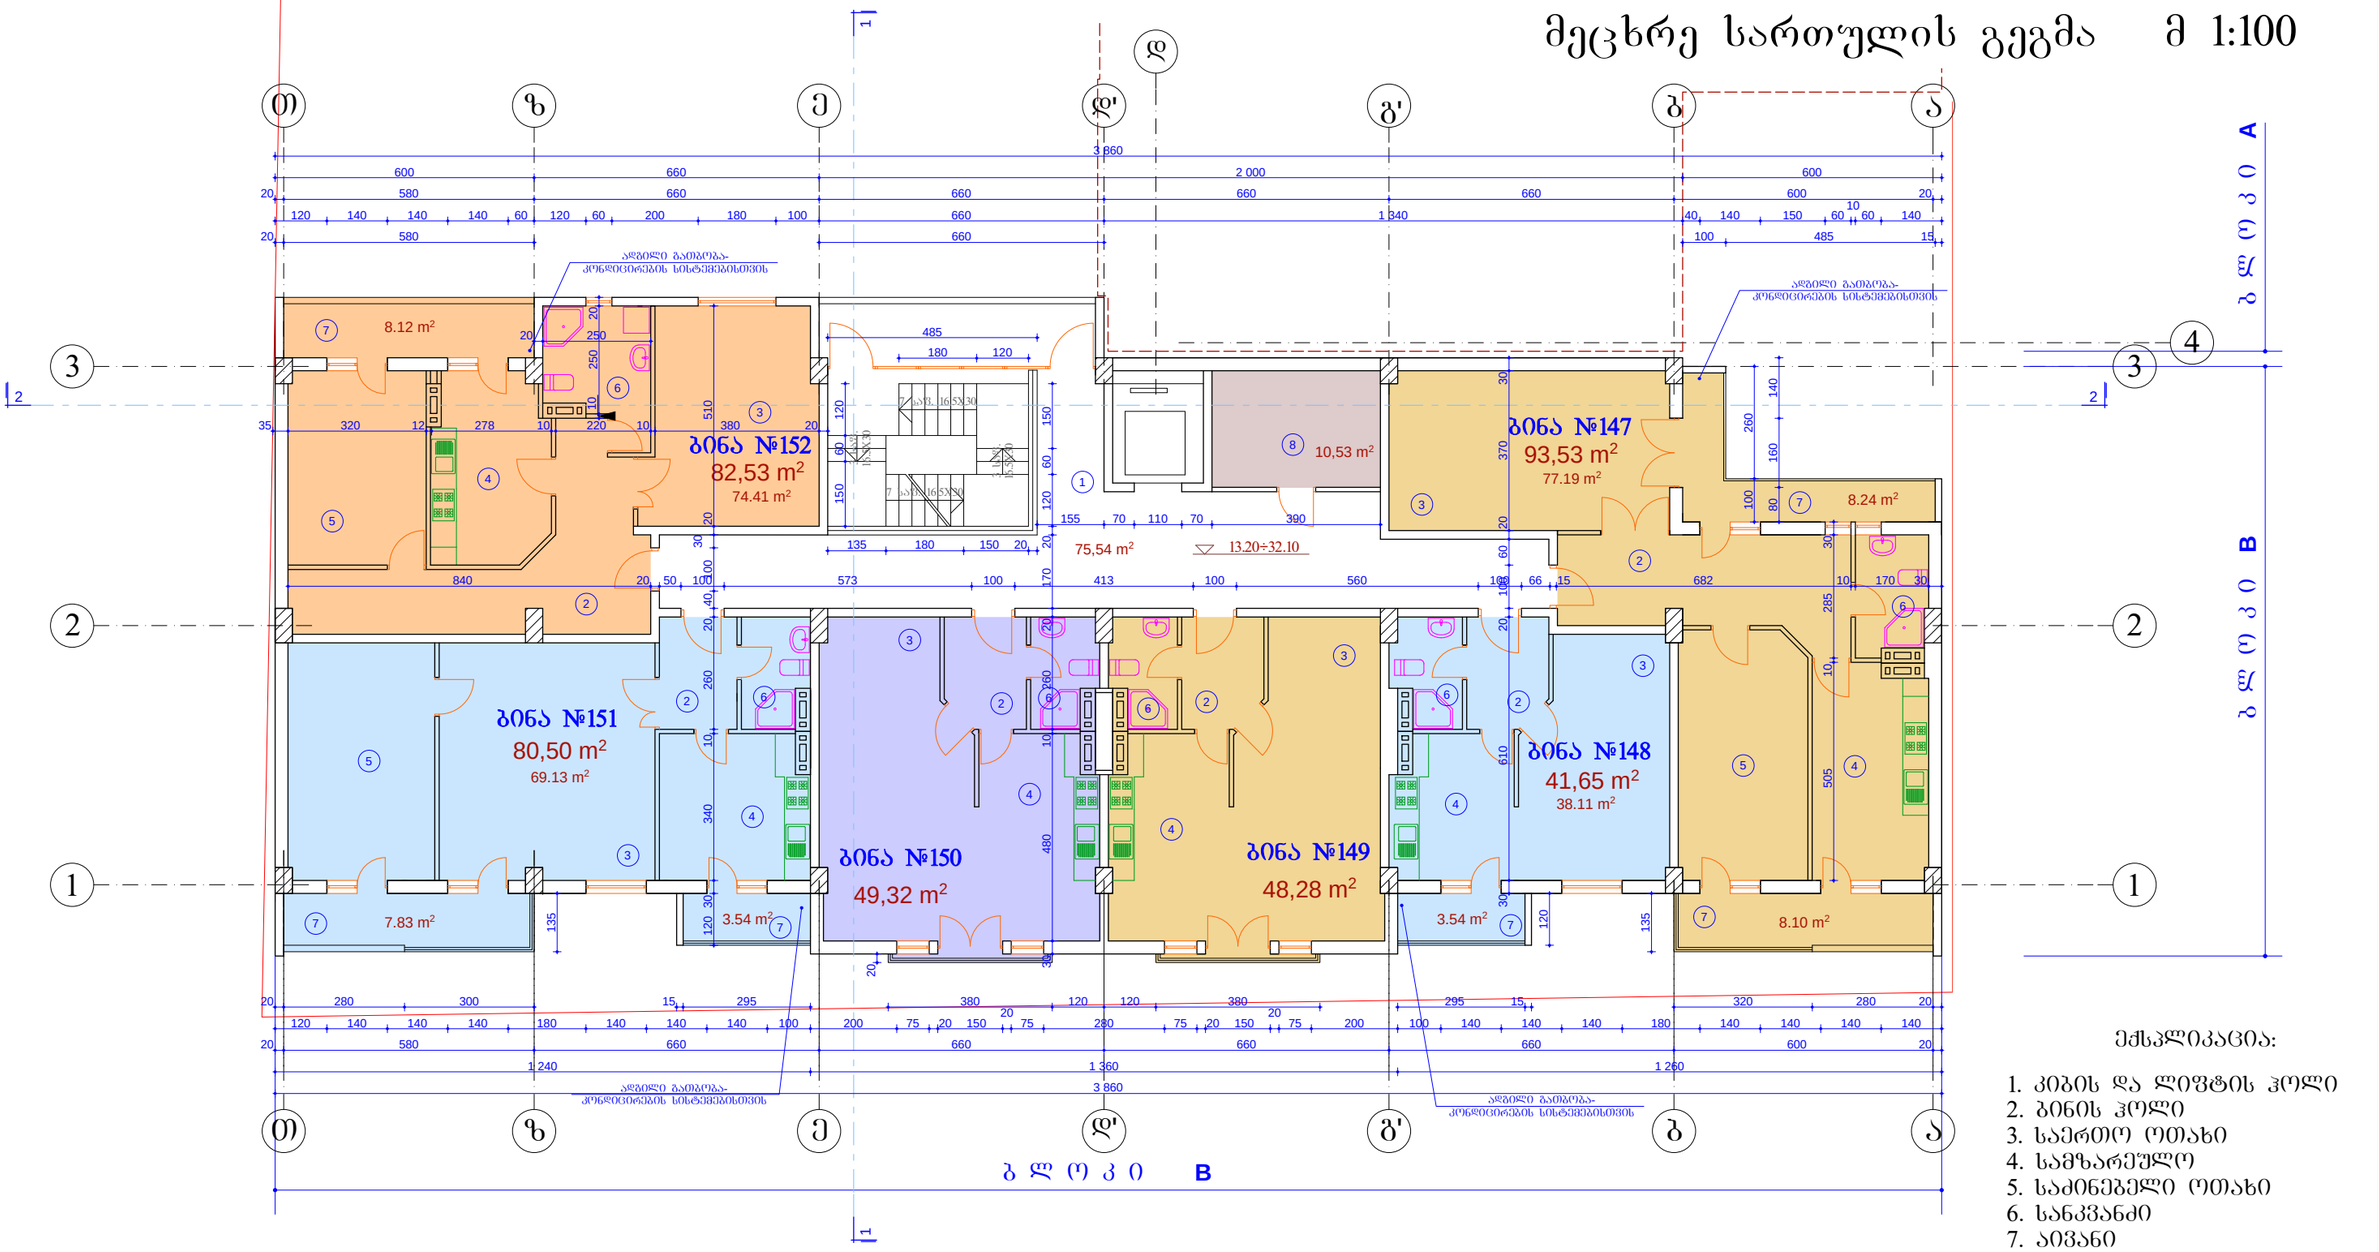

ექსპლიკაცია:

1. კიბის და ლიფტის ჰოლი
2. ბინის ჰოლი
3. საერთო ოთახი
4. სამზარეულო
5. საძინებელი ოთახი
6. სანკვანძი
7. აივანი
8. საკუჭნაო

1. ბინა **№147** - **93.53** კვ. მ
   საცხ. ფართი - 77.19 კვ. მ
   აივნები - 16.34 კვ. მ
2. ბინა **№148** - **41.65** კვ. მ
   საცხ. ფართი - 38.11 კვ. მ
   აივანი - 3.54 კვ. მ
3. ბინა **№149** - **48.28** კვ. მ
   საცხ. ფართი - 48.28 კვ. მ
4. ბინა **№150** - **49.32** კვ. მ
   საცხ. ფართი - 49.32 კვ. მ
5. ბინა **№151** - **80.50** კვ. მ
   საცხ. ფართი - 69.13 კვ. მ
   აივნები - 11.37 კვ. მ
6. ბინა **№152** - **82.53** კვ. მ
   საცხ. ფართი - 74.41 კვ. მ
   აივანი - 8.12 კვ. მ
7. დამხმარე ფართი - 10.53 კვ. მ
8. კიბის უჯრედი - 75.54 კვ. მ

0.00=382.55

MARCH DESIGN	შპს „მარჩ დიზაინ”	ქ. თბილისში ბერი გაბრიელ სალოსის გამზ. №120-ში (ყოფ. ბახმეტიევის ქ. №42) შპს „ისანი პლიუსი”-ს მრავალფუნქციური შენობის (დაუმთავრებელი კარკასული შენობის რეკონსტრუქცია-დაშენება)კორექტირებული პროექტი ბლოკი B	
თანამდებობა	გვარი	ხელმოწ.	არქიტექტურული ნაწილი / დაკვეთა №1/2008
დირექტორი	რ. გეთიაშვილი		
პრ. მთ. არქ.	თ.ზანდარაშვილი		
შეასრულა	გ. გეთიაშვილი		ტიპიური სართულის გეგმა
შეამოწმა	გ. გეთიაშვილი		სტად. / ფურც. / რაოდ.
			მ.პრ.

მეათე სართულის გეგმა მ 1:100

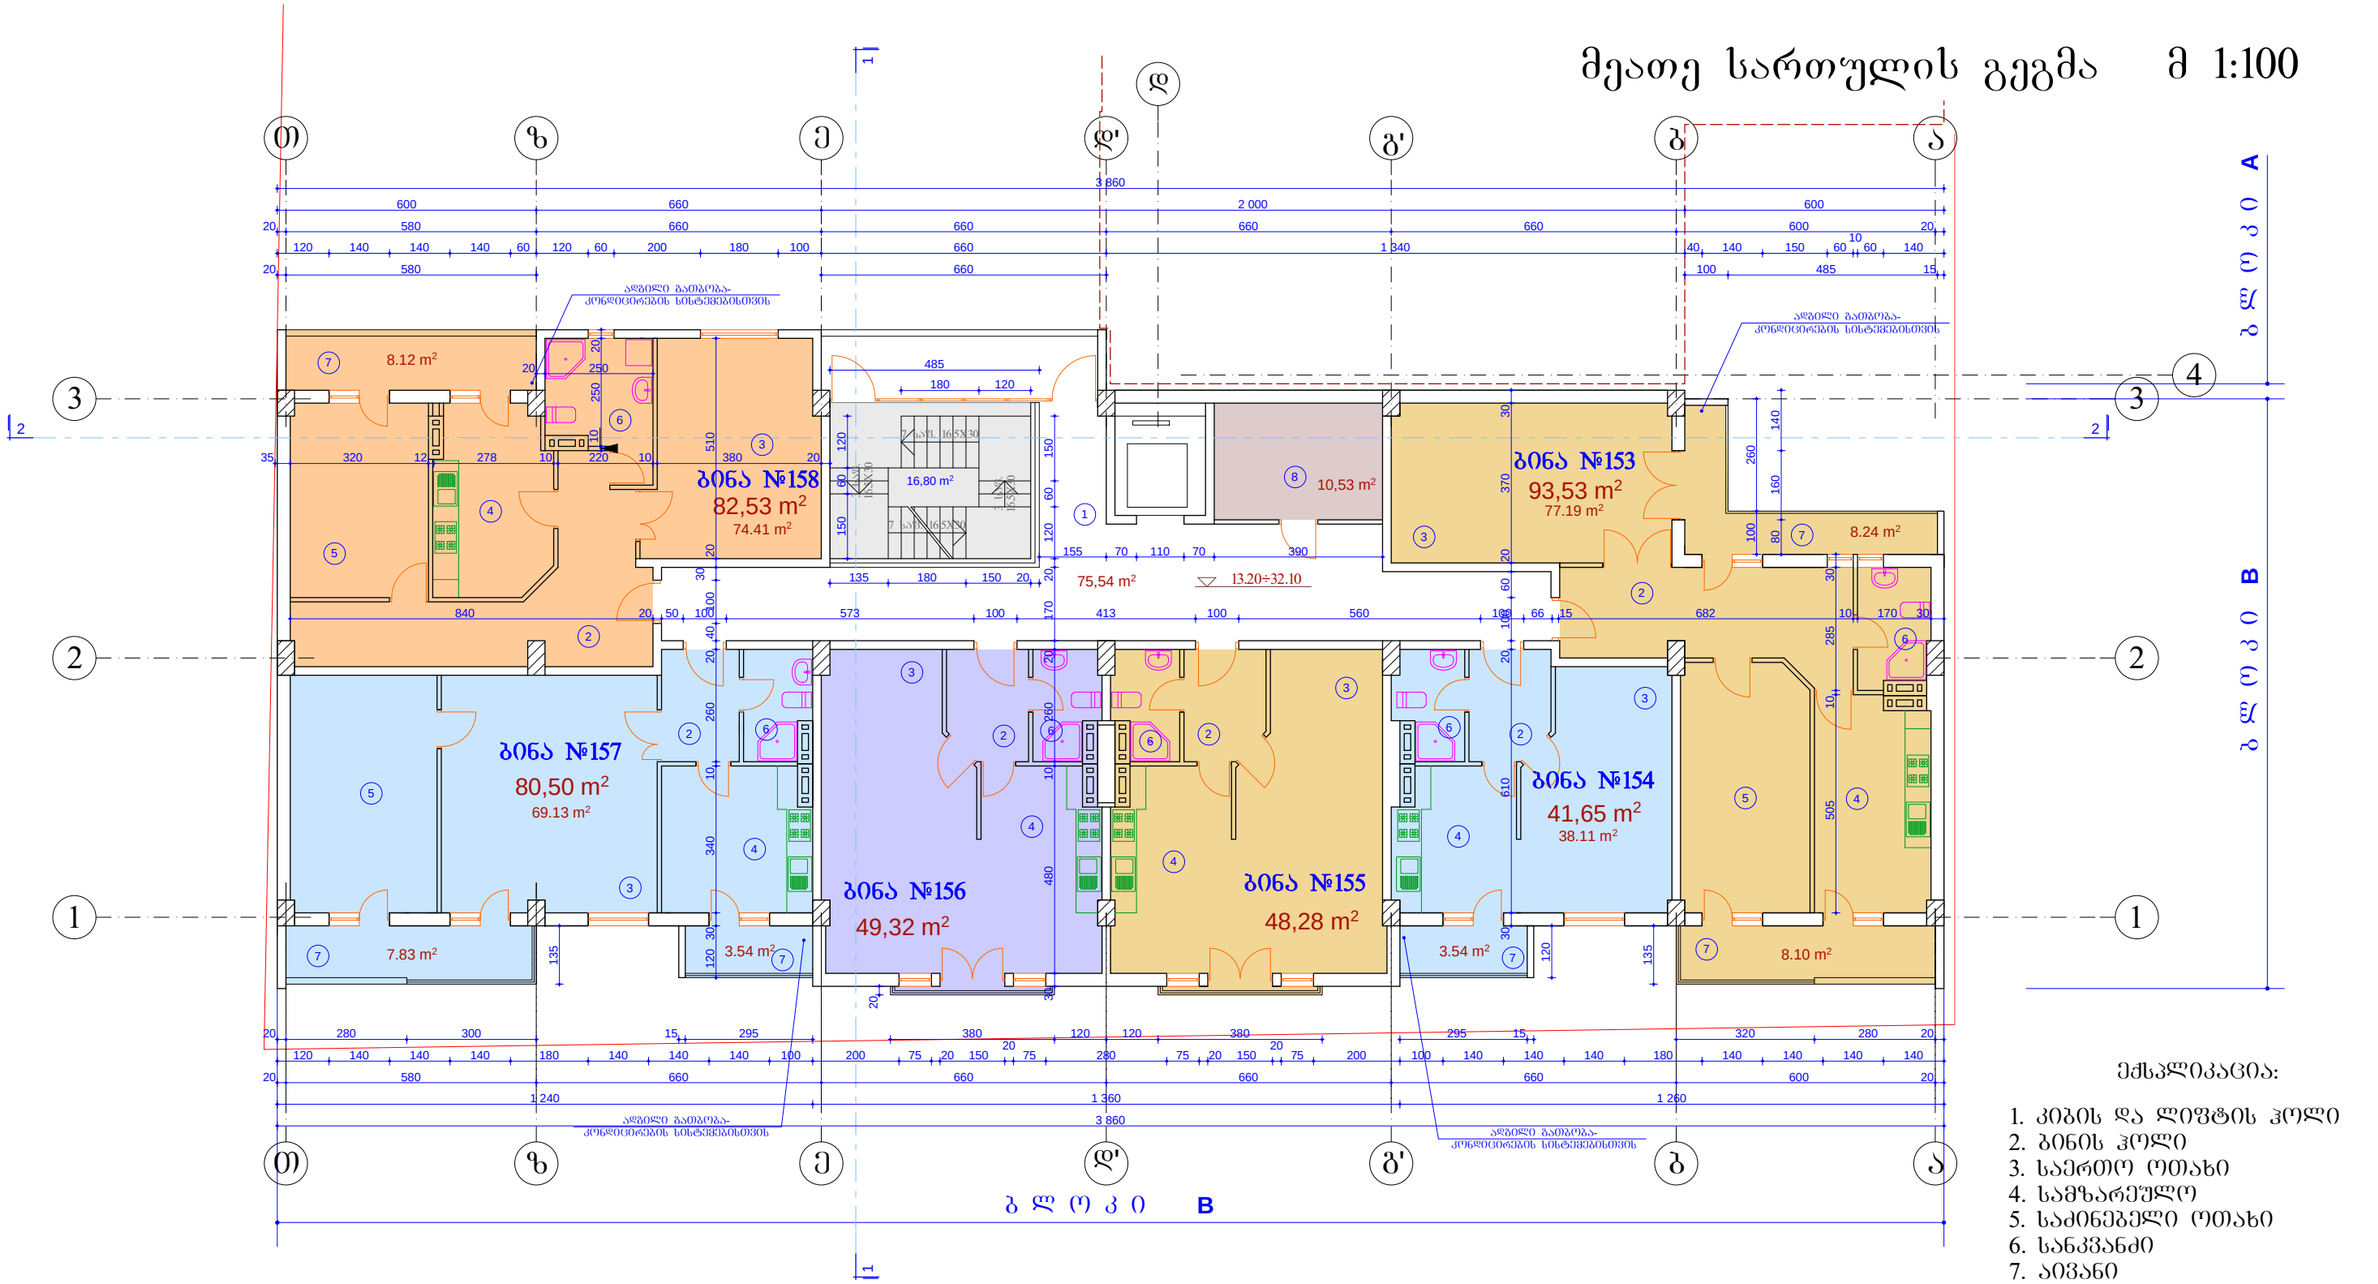

1. ბინა **№153** - **93.53** კვ. მ
   - საცხ. ფართი - 77.19 კვ. მ
   - აივნები - 16.34 კვ. მ
2. ბინა **№154** - **41.65** კვ. მ
   - საცხ. ფართი - 38.11 კვ. მ
   - აივანი - 3.54 კვ. მ
3. ბინა **№155** - **48.28** კვ. მ
   - საცხ. ფართი - 48.28 კვ. მ
4. ბინა **№156** - **49.32** კვ. მ
   - საცხ. ფართი - 49.32 კვ. მ
5. ბინა **№157** - **80.50** კვ. მ
   - საცხ. ფართი - 69.13 კვ. მ
   - აივნები - 11.37 კვ. მ
6. ბინა **№158** - **82.53** კვ. მ
   - საცხ. ფართი - 74.41 კვ. მ
   - აივანი - 8.12 კვ. მ
7. დამხმარე ფართი - 10.53 კვ. მ
8. კიბის შახრედი - 75.54 კვ. მ

ექსპლიკაცია:

1. კიბის და ლიფტის ჰოლი
2. ბინის ჰოლი
3. საერთო ოთახი
4. სამზარეულო
5. საძინებელი ოთახი
6. სანკვანძი
7. აივანი
8. საკუჭნაო

0.00=382.55

MARCH DESIGN	შპს „მარჩ დიზაინ”		ქ. თბილისში ბერი გაბრიელ სალოსის გამზ. №120-ში (ყოფ. ბ.ხმელნიცკის ქ. №42) შპს „ისანი პლიუსი”-ს მრავფუნქციური შენობის (დაუმთავრებელი კარკასული შენობის რეკონსტრუქცია-დაშენება)კორექტირებული პროექტი ბ ლ ო კ ი B
თანამდებობა	გვარი	ხელმოწ.	არქიტექტურული ნაწილი / დაკვეთა №1/2008
დირექტორი	რ. გეთიაშვილი		
პრ. მთ. არქ.	თ.ზანდარაშვილი		
შეასრულა	გ. გეთიაშვილი		ტიპიური სართულის გეგმა
შეამოწმა	გ. გეთიაშვილი		სტად. / ფურც. / რაოდ. / მ.პრ.

მეოთხმეტე სართულის გეგმა მ 1:100

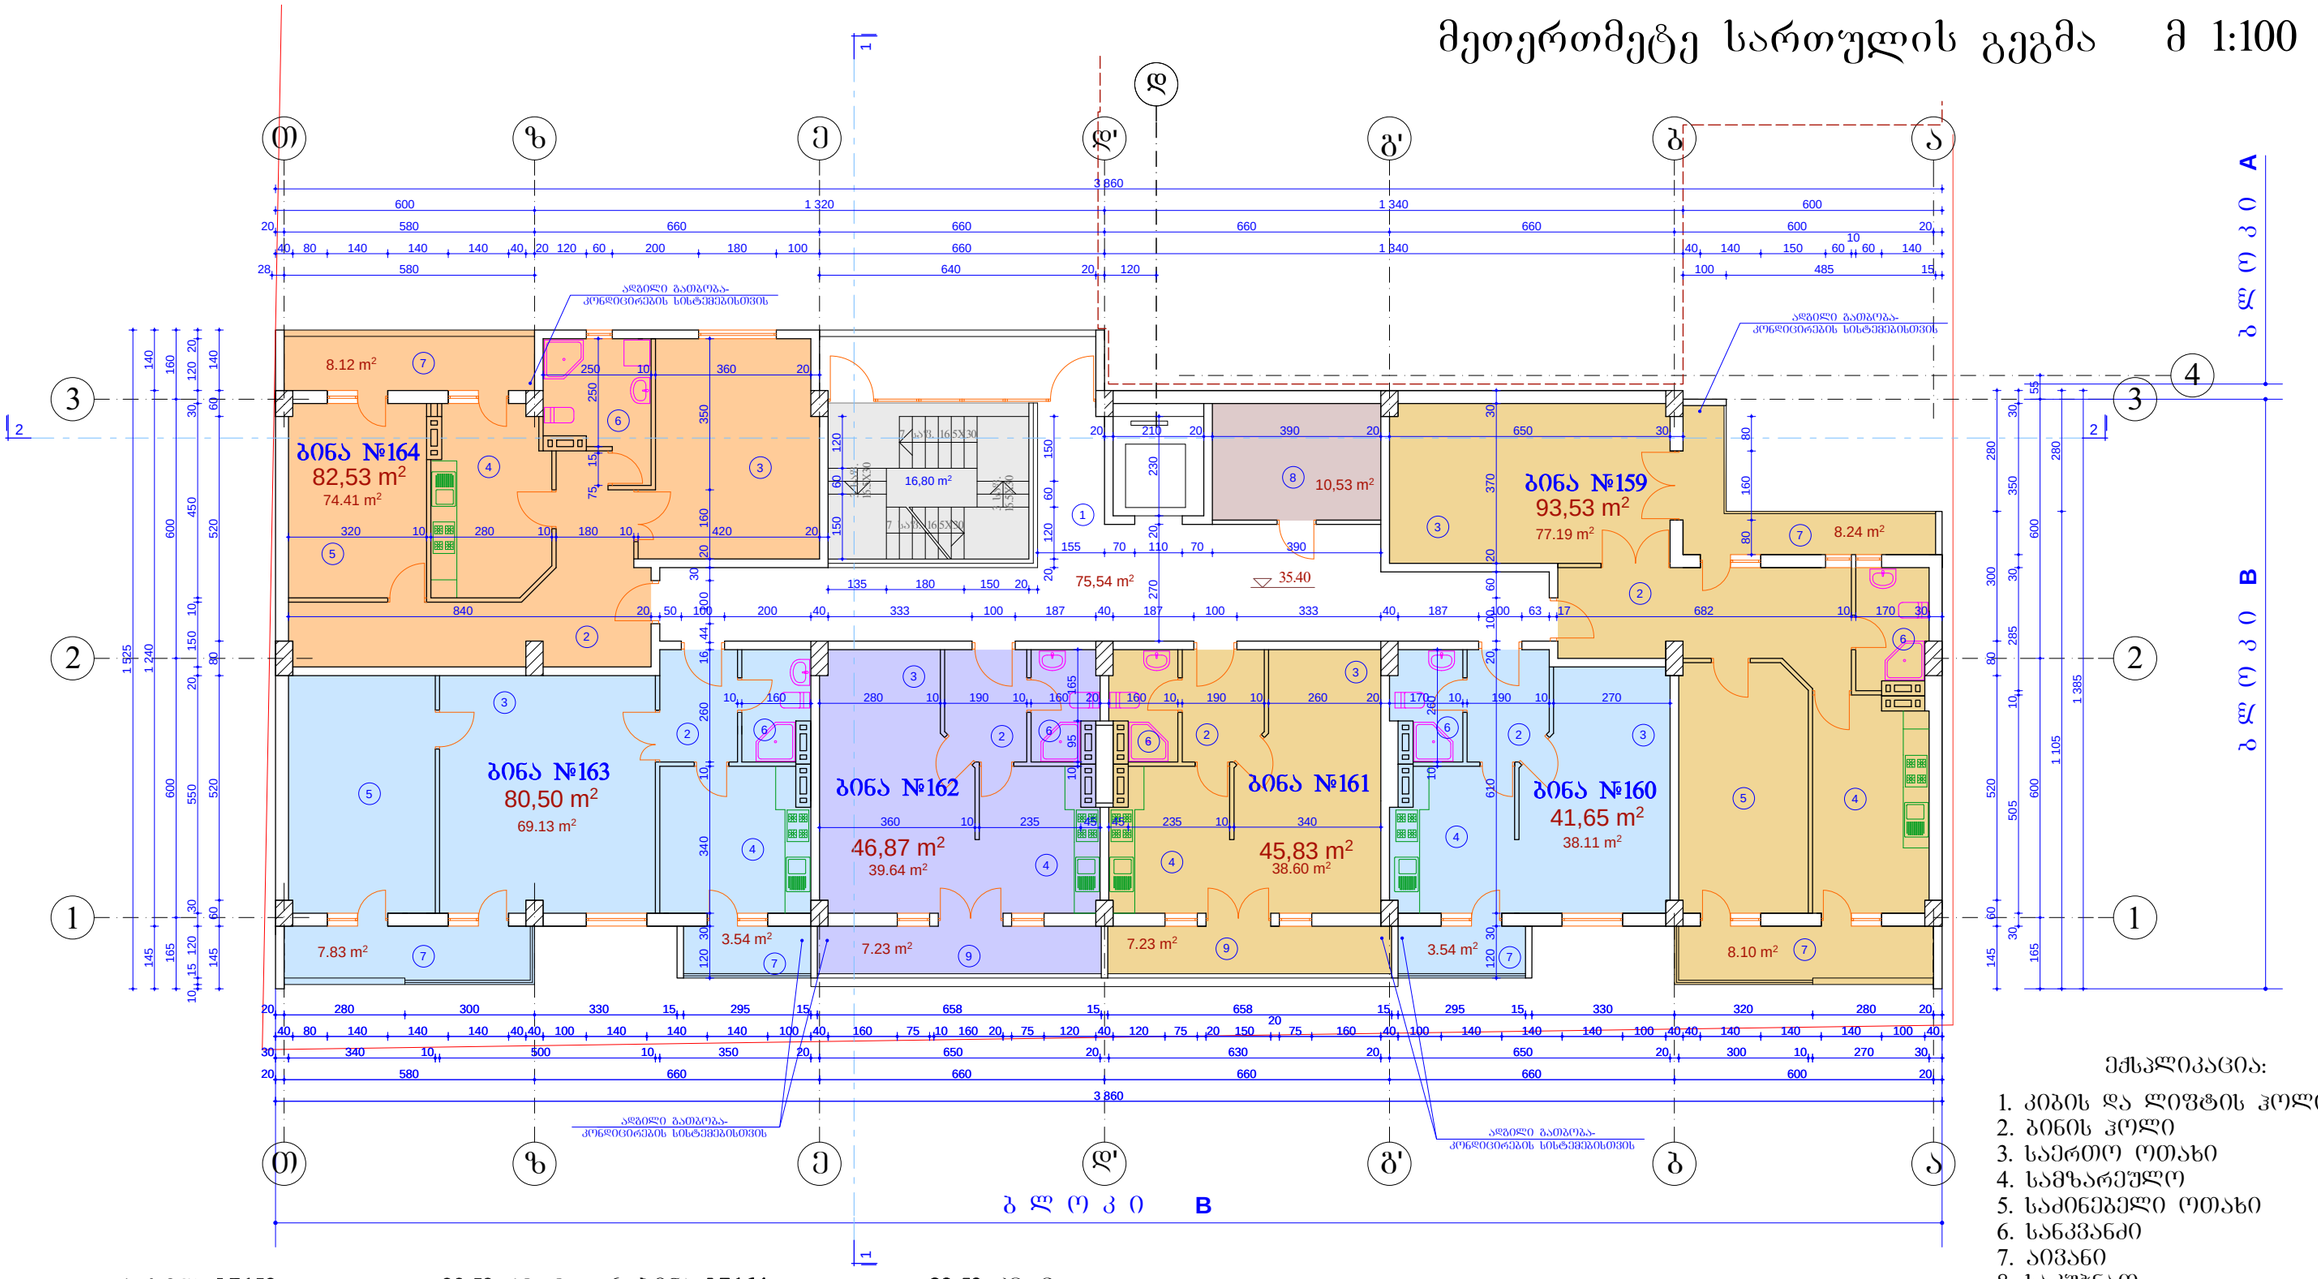

1. ბინა **№159**	-	**93.53** კვ. მ
საცხ. ფართი	-	77.19 კვ. მ
აივნები	-	16.34 კვ. მ
2. ბინა **№160**	-	**41.65** კვ. მ
საცხ. ფართი	-	38.11 კვ. მ
აივანი	-	3.54 კვ. მ
3. ბინა **№161**	-	**45.83** კვ. მ
საცხ. ფართი	-	38.60 კვ. მ
ტერასა	-	7.23 კვ. მ
4. ბინა **№162**	-	**46.87** კვ. მ
საცხ. ფართი	-	39.64 კვ. მ
ტერასა	-	7.23 კვ. მ
5. ბინა **№163**	-	**80.50** კვ. მ
საცხ. ფართი	-	69.13 კვ. მ
აივანი	-	11.37 კვ. მ
6. ბინა **№164**	-	**82.53** კვ. მ
საცხ. ფართი	-	74.41 კვ. მ
აივანი	-	8.12 კვ. მ
7. დამხმარე ფართი	-	10.53 კვ. მ
8. კიბის შახრედი	-	75.54 კვ. მ

ექსპლიკაცია:

1. კიბის და ლიფტის ჰოლი
2. ბინის ჰოლი
3. საერთო ოთახი
4. სამზარეულო
5. საძინებელი ოთახი
6. სანკვანძი
7. აივანი
8. საკუჭნაო
9. ტერასა

0.00=382.55

MARCH DESIGN	შპს „მარჩ დიზაინ”	ქ. თბილისში ბერი გაბრიელ სალოსის გამზ. №120-ში (ყოფ. ბ.ხმელნიცკის ქ. №42) შპს „ისანი პლიუსი”-ს მრავალფუნქციური შენობის (დაუმთავრებელი კარკასული შენობის რეკონსტრუქცია-დაშენება)კორპუსი B ბ ლ ო კ ი B	
თანამდებობა	გვარი	ხელმოწ.	არქიტექტურული ნაწილი
დირექტორი	რ. გეთიაშვილი		
პრ. მთ. არქ.	თ.ხანდარაშვილი		
შეასრულა	გ. გეთიაშვილი		მეთერთმეტე სართულის გეგმა
შეამოწმა	გ. გეთიაშვილი		

დაკვეთა №1/2008		
სტად.	ფურც.	რაოდ.
მ.პრ.		

მეორმეტე სართულის გეგმა მ 1:100

XIV სართ. კოშკი

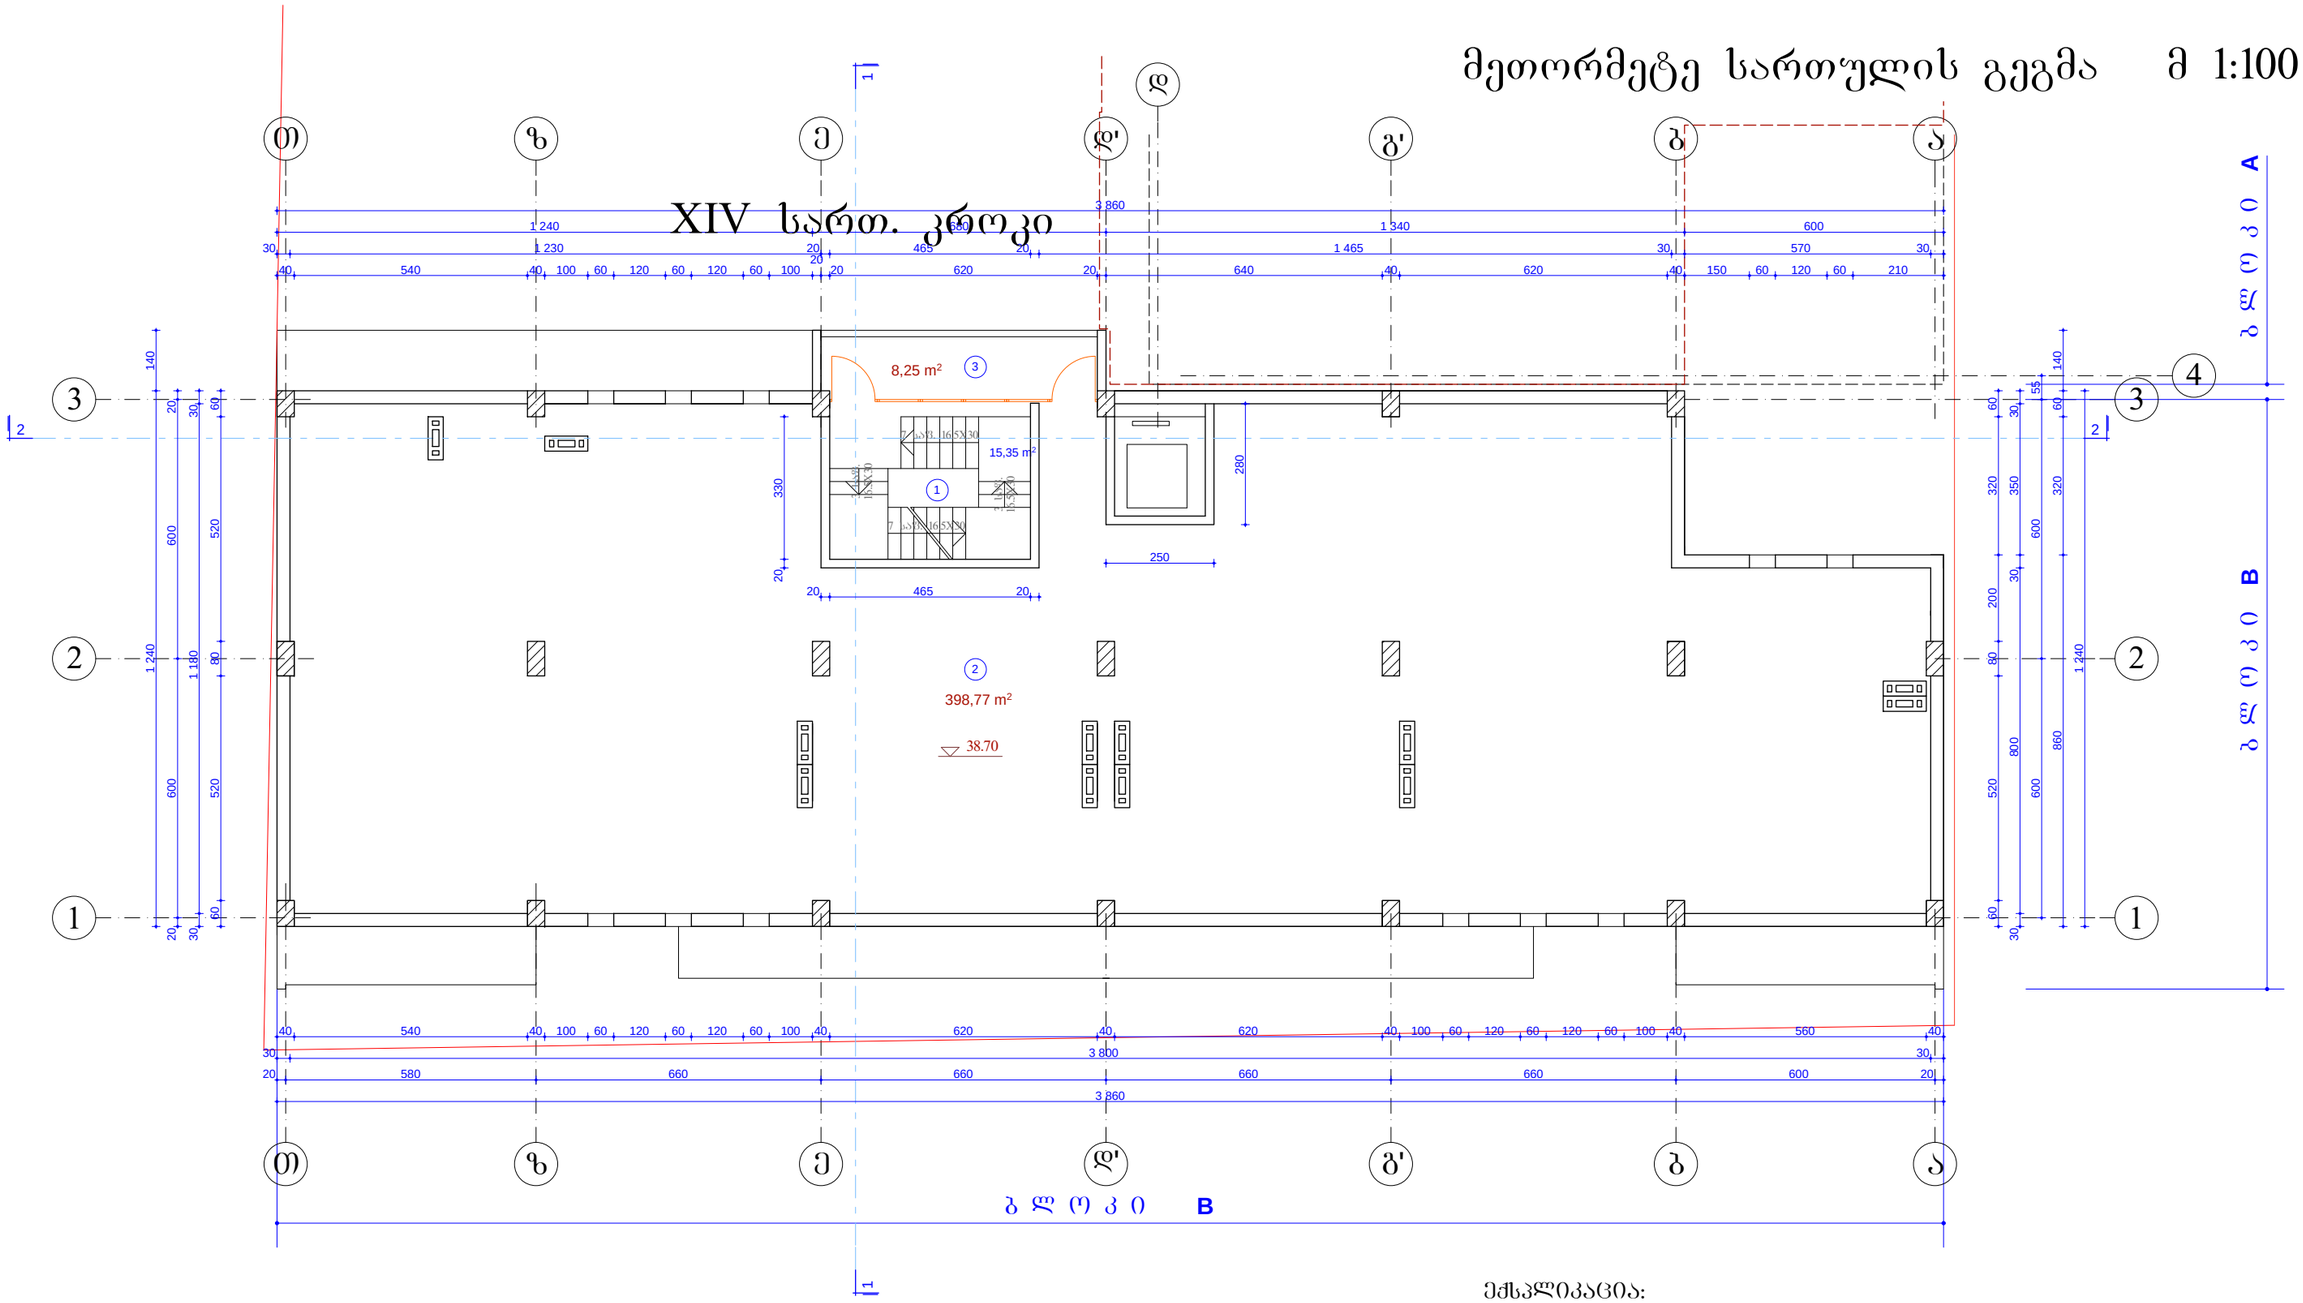

1. კიბის უჯრედი - **15.35** კვ. მ
2. დამხმარე ფართი - **398.77** კვ. მ
3. აივანი - **8.25** კვ. მ

ექსპლიკაცია:

1. კიბის და ლიფტის ჯოლი
2. ტექნიკური სათავსო
3. აივანი

0.00=382.55

MARCH DESIGN	შპს „მარჩ დიზაინ”		ქ. თბილისში ბერი გაბრიელ სალოსის გამზ. №120-ში (ყოფ. ბ.ხმელნიცკის ქ. №42) შპს „ისანი პლიუსი“-ს მრავფუნქციური შენობის (დაუმთავრებელი კარკასული შენობის რეკონსტრუქცია-დაშენება)კორექტირებული პროექტი ბ ლ ო კ ი B		
თანამდებობა	**გვარი**	**ხელმოწ.**	**არქიტექტურული ნაწილი**	**დაკვეთა №1/2008**	
დირექტორი	რ. გეთიაშვილი				
პრ. მთ. არქ.	თ.ზანდარაშვილი				
შეასრულა	გ. გეთიაშვილი		მეთორმეტე სართულის გეგმა	**სტად.**	**ფურც.**	**რაოდ.**
შეამოწმა	გ. გეთიაშვილი			მ.პრ.		

მეცამეტე სართულის გეგმა მ 1:100

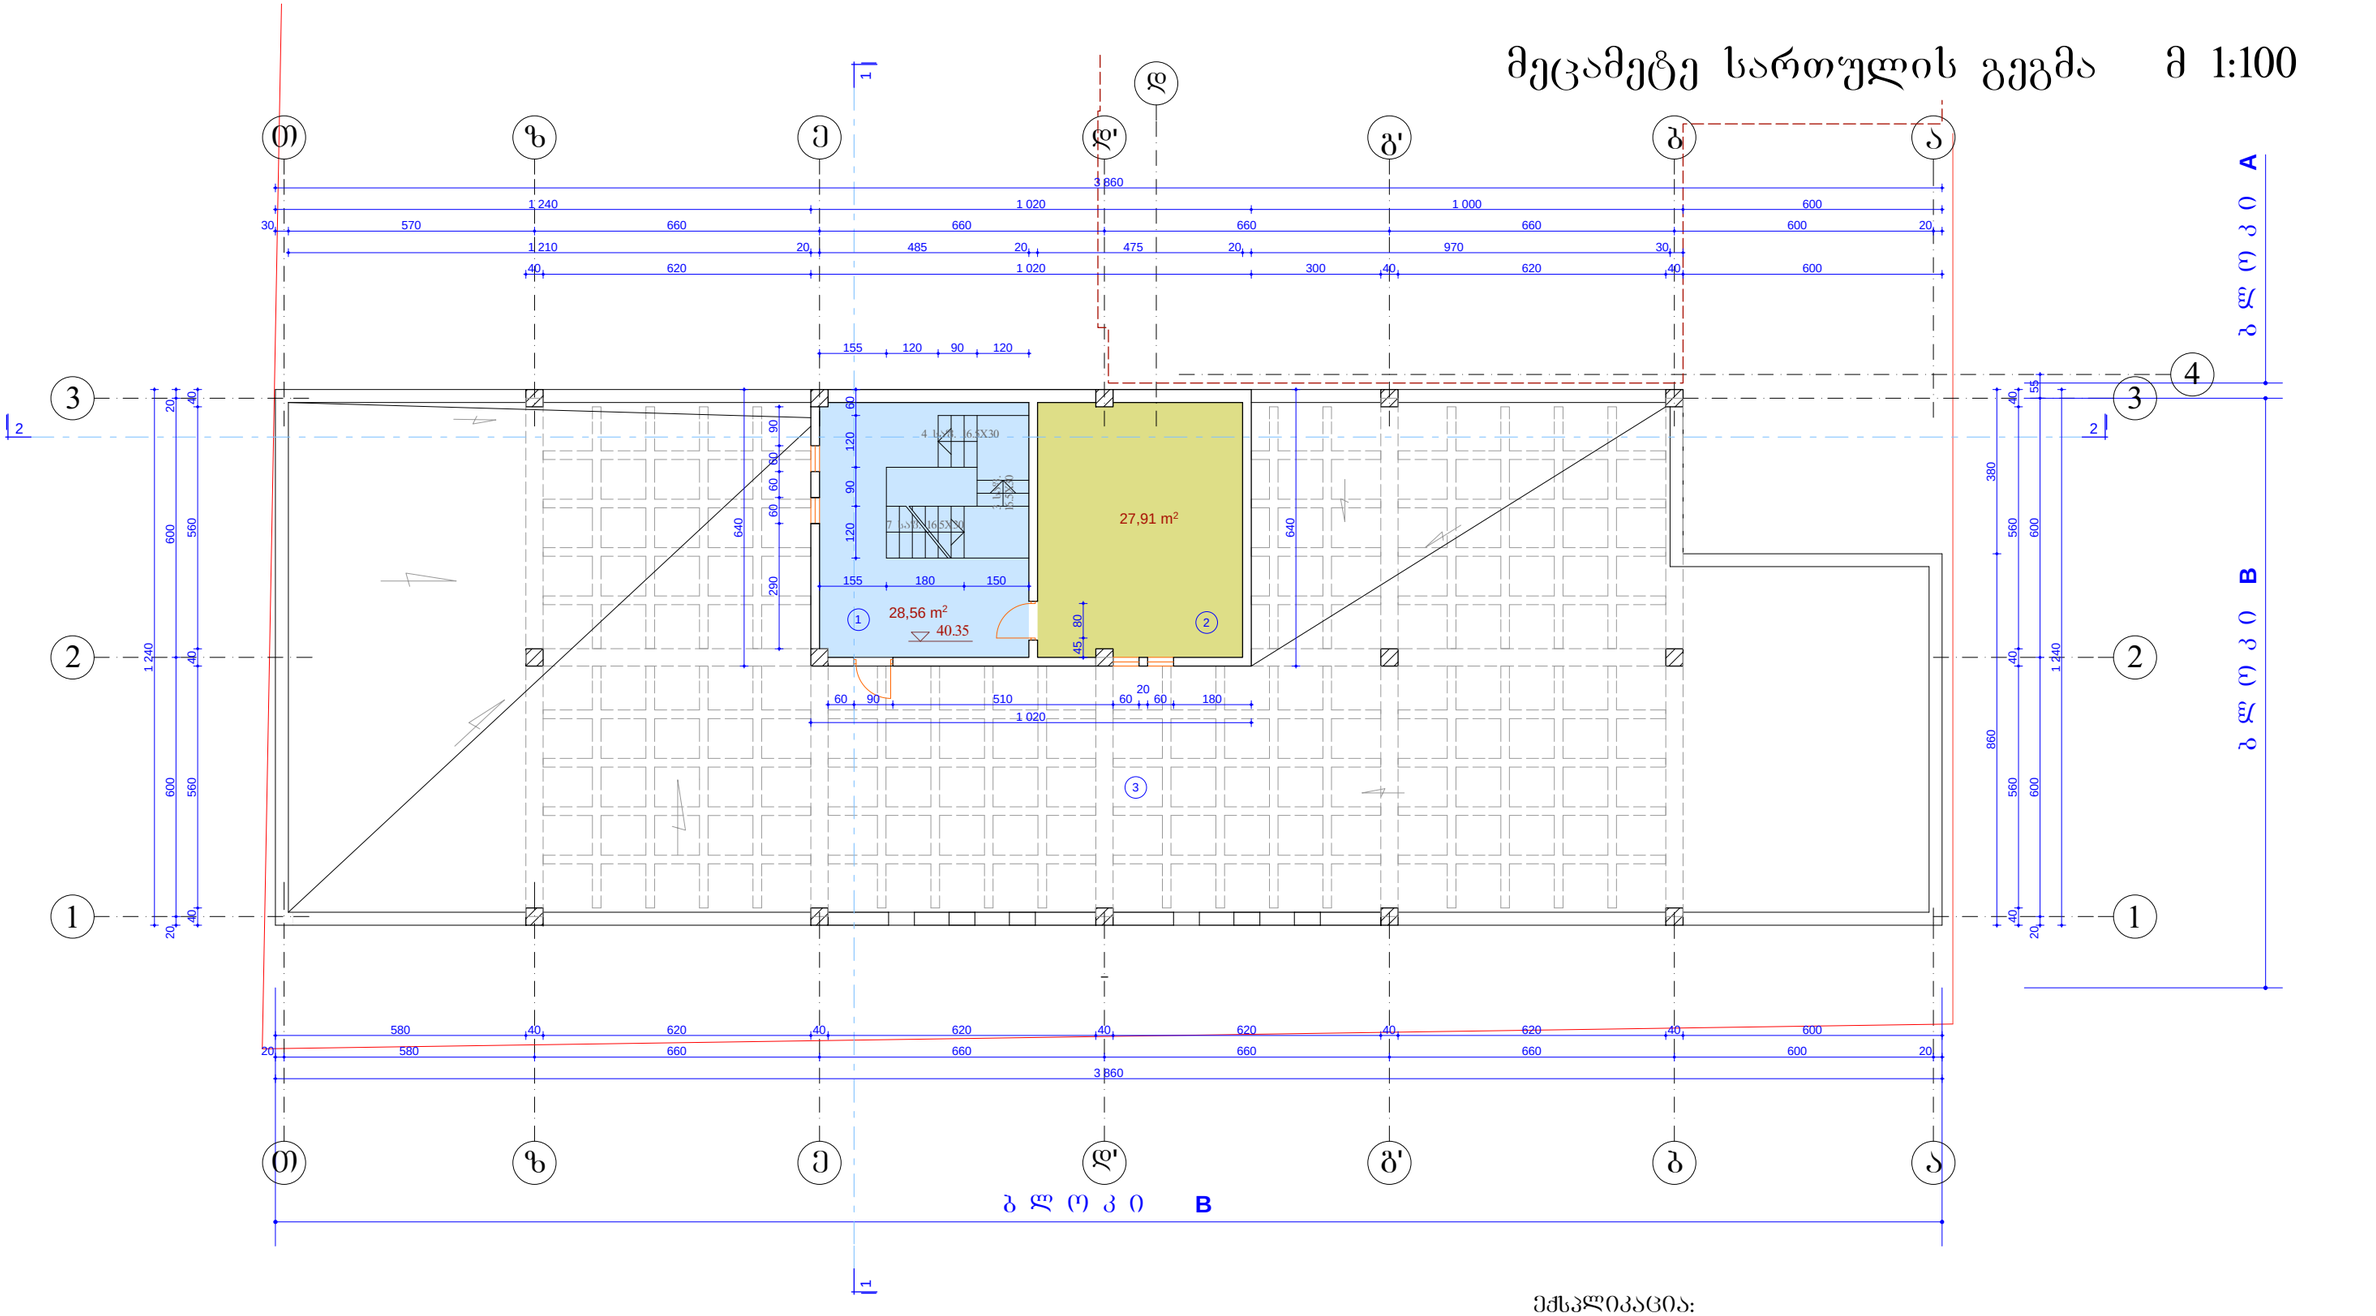

2. კიბის შ ჯ რ ე დ ი - **28.56** კვ. მ

3. დამხმარე ფართი - 27.**91** კვ. მ

ექსპლიკაცია:

1. კიბის შ ჯ რ ე დ ი
2. ლიფტის სამანქანო ო თ ა ხ ი
3. ბ რ ტ ყ ე ლ ი გ ა დ ა ხ ურ ვ ა

MARCH DESIGN	შპს „მარჩ დიზაინ”		ქ. თბილისში ბერი გაბრიელ სალოსის გამზ. №120-ში (ყოფ. ბ.ხმელნიცკის ქ. №42) შპს „ისანი პლიუსი”-ს მრავალფუნქციური შენობის (დაუმთავრებელი კარკასული შენობის რეკონსტრუქცია-დაშენება)კორექტირებული პროექტი ბ ლ ო კ ი B		
თანამდებობა	გვარი	ხელმოწ.	არქიტექტურული ნაწილი	დაკვეთა №1/2008	
დირექტორი	რ. გეთიაშვილი				
პრ. მთ. არქ.	თ.ზანდარაშვილი				
შეასრულა	გ. გეთიაშვილი		მეცამეტე სართულის გეგმა	სტად.	ფურც. / რაოდ.
შეამოწმა	გ. გეთიაშვილი			მ.პრ.	

სახურავის გეგმა მ 1:100

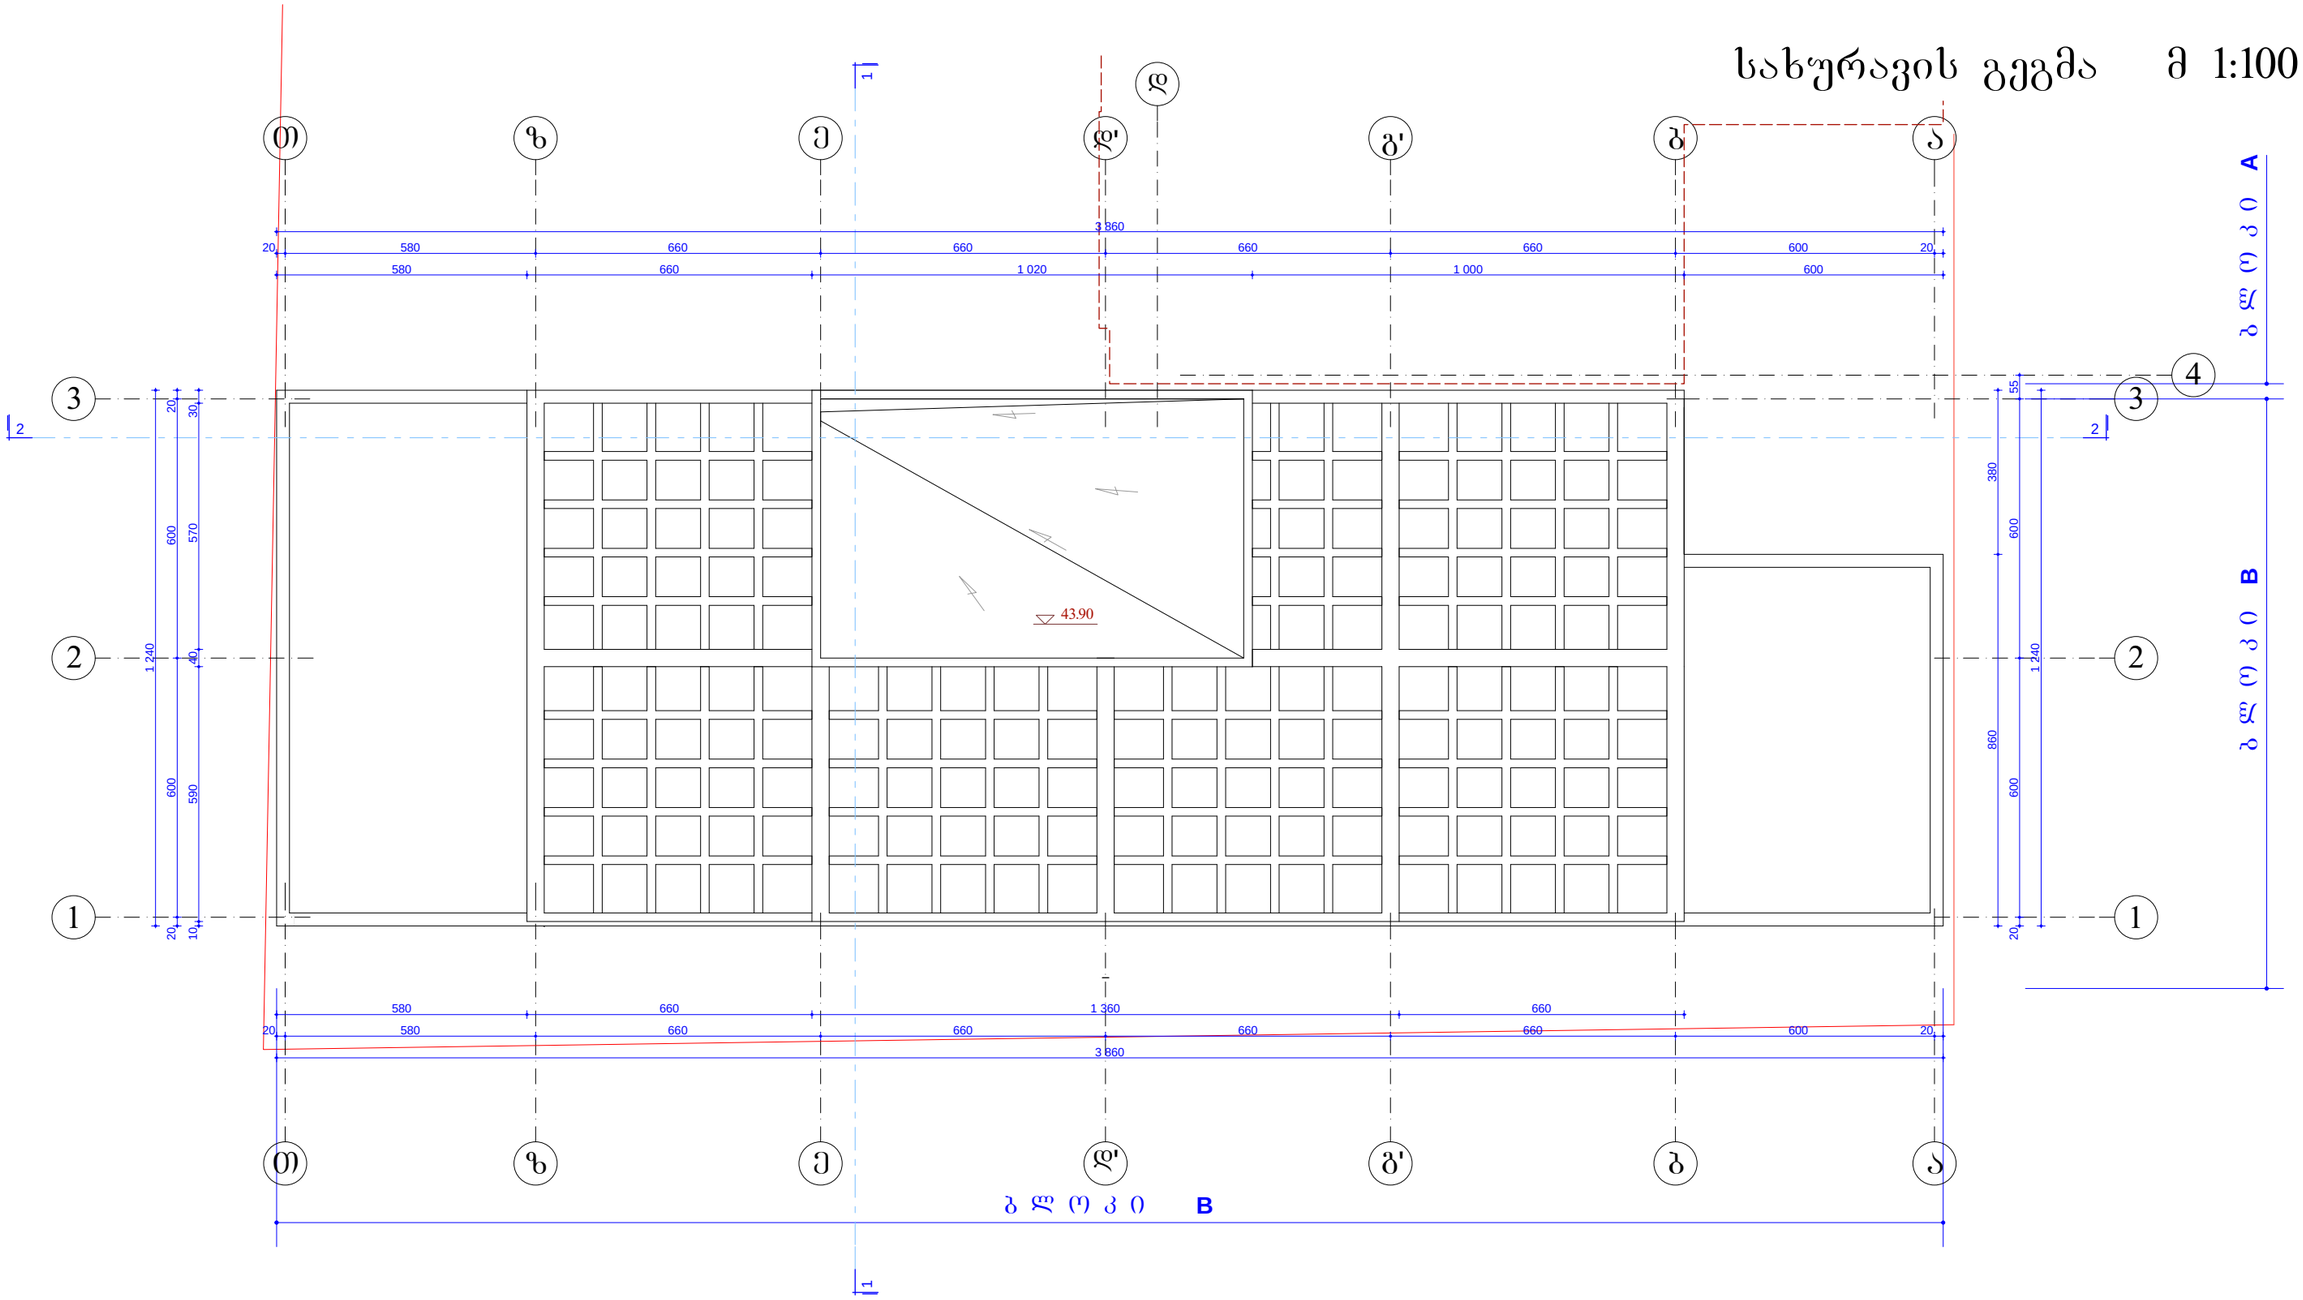

MARCH DESIGN	შპს „მარჩ დიზაინ”		ქ. თბილისში ბერი გაბრიელ სალოსის გამზ. №120-ში (ყოფ. ბ.ხმელნიცკის ქ. №42) შპს „ისანი პლიუსი”-ს მრავფუნქციური შენობის (დაუმთავრებელი კარკასული შენობის რეკონსტრუქცია-დაშენება)კორექტირებული პროექტი ბ ლ ო კ ი B		
თანამდებობა	გვარი	ხელმოწ.	არქიტექტურული ნაწილი	დაკვეთა №1/2008	
დირექტორი	რ. გეთიაშვილი				
პრ. მთ. არქ.	თ.ზანდარაშვილი				
შეასრულა	გ. გეთიაშვილი		სახურავის გეგმა	სტად.	ფურც. რაოდ.
შეამოწმა	გ. გეთიაშვილი			მ.პრ.	