1 | შესახედი 1-17 ღერძებით

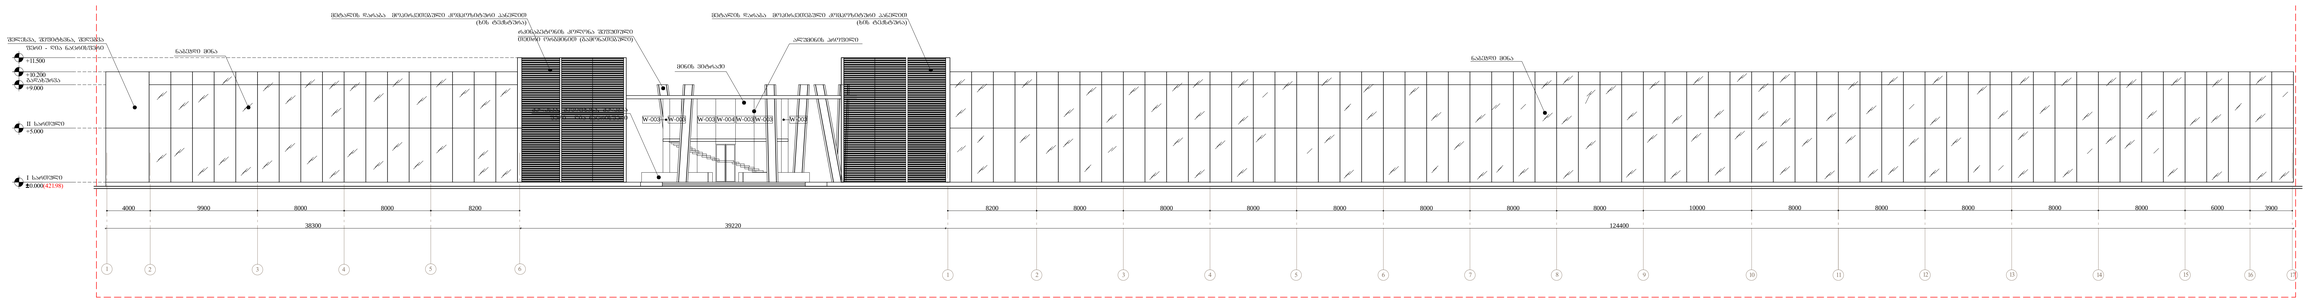
ალუმინის ნაოჭიანი პერფორირებული პროფილირებული პანელები (ხაზ. ტრაპეზოიდალი)