ფორმატი	დაკვეთა №	ფაილის სახელი
A-2		

წითელი ხაზი

რეგულირების ხაზი

წითელი ხაზი

ჭრილი 2/2

15,13

+38,30
+35,20
+32,10
+29,00
+25,90
+22,80
+19,70
+16,60
+13,50
+10,40
+7,30
+4,20
±0,00
-2,80
-5,60

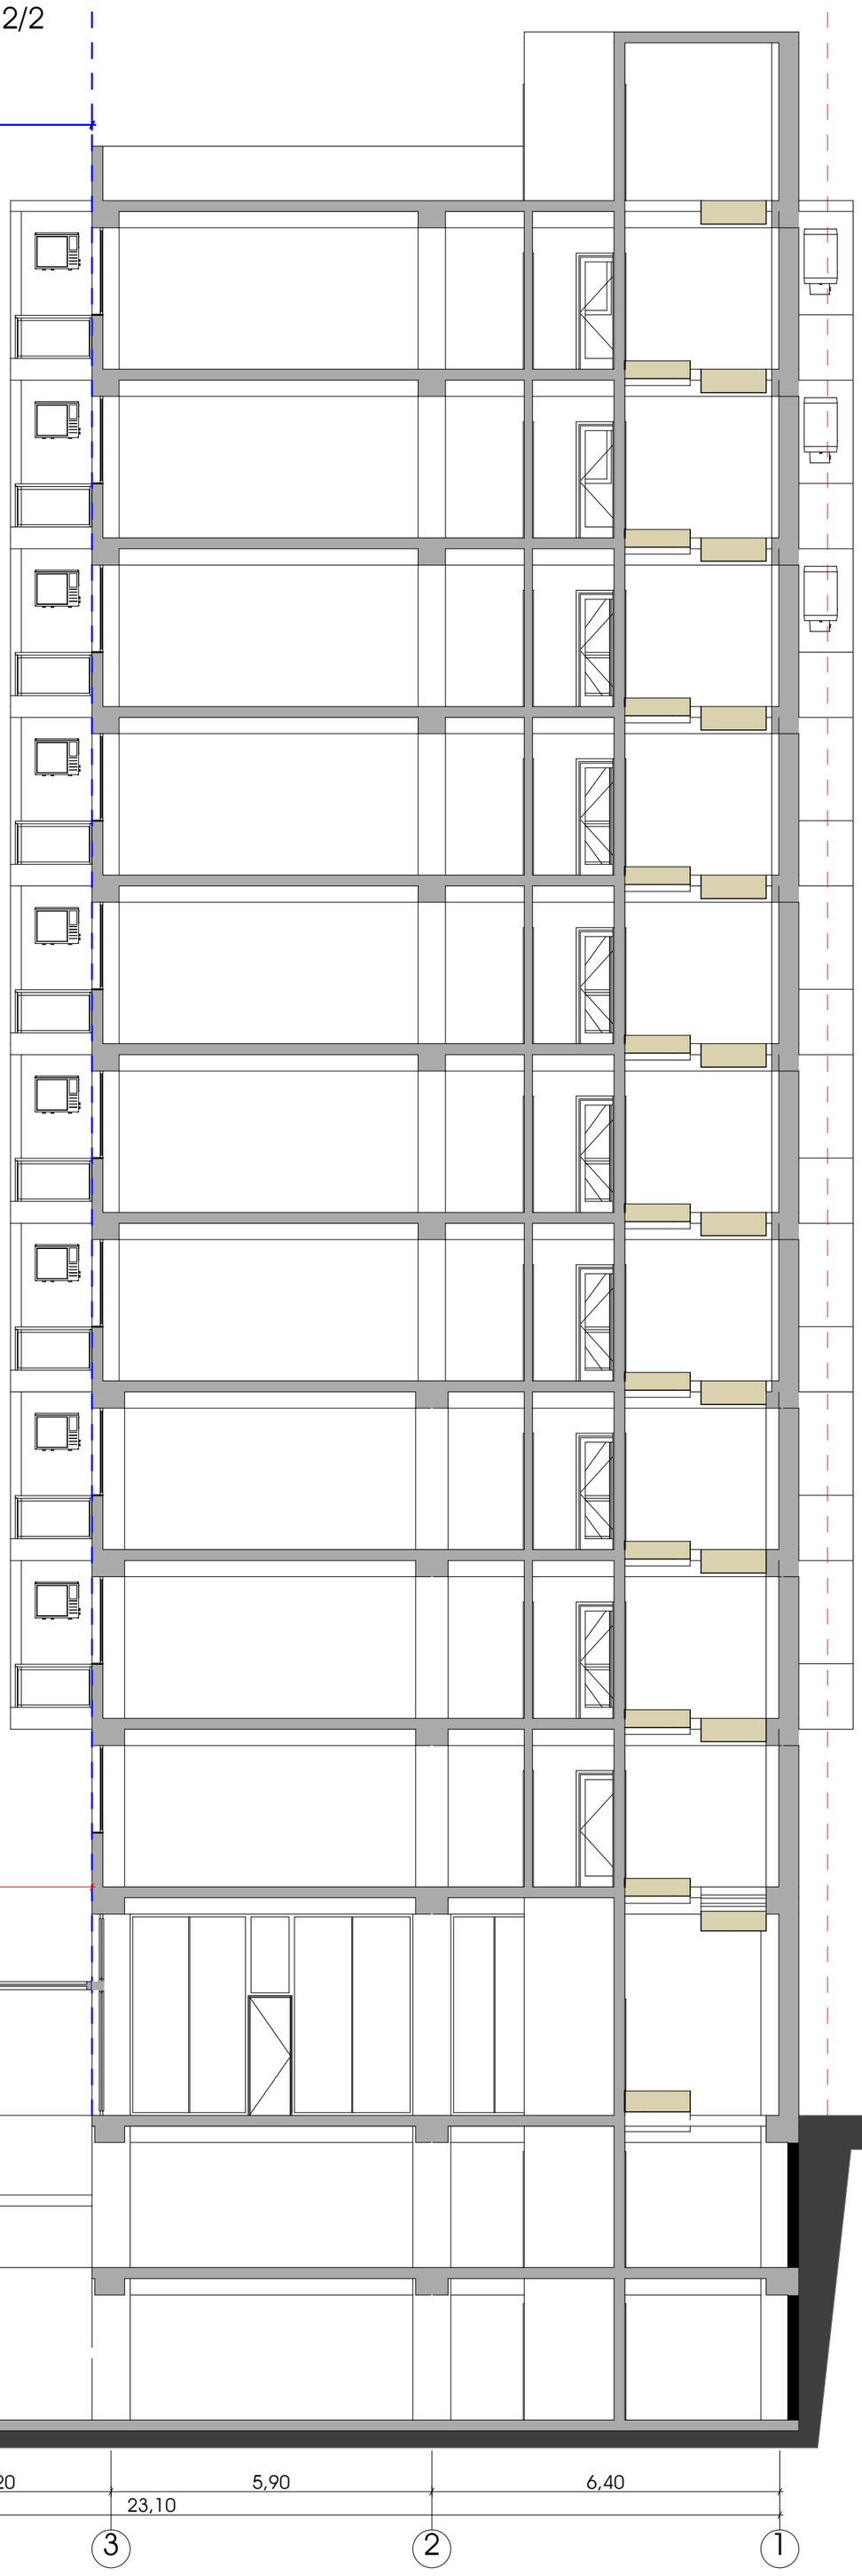

15,13

6,60 | 4,20 | 5,90 | 6,40

23,10

5 | 4 | 3 | 2 | 1

პირობითი აღნიშვნები

საკადასტრო საზღვარი

პროექტის სახელწოდება

ქალაქი თბილისი, ალმასიანის № 31, ბერბუკის №10, (ნაკვეთი № 38/13)-ში მდებარე ტერიტორიაზე მრავალფუნქციური კომპლექსის /შენობა კორექტირებული პროექტი

	გვარი	ხელმოწერა
დირექტორი	მ.თალი	
არქიტექტორი	ჯ.დგებუაძე	

მისამართი

ქალაქი თბილისი, ალმასიანის №31, ბერბუკის №10, (ნაკვეთი №38/13)

შპს "ჰიო დეველოპმენტ"

მასშტაბი	1:100	ჭრილი 2/2
თარიღი	2017	
სტადია	ფურცელი	ფურცლები
პრ.	20	

-5,60

-2,80

±0,00

+4,20

+7,30

+10,40

+13,50

+16,60

+19,70

+22,80

+25,90

+29,00

+32,10

+35,20

+38,30

-5,60

-2,80

±0,00

+4,20

+7,30

+10,40

+13,50

+16,60

+19,70

+22,80

+25,90

+29,00

+32,10

+35,20

+38,30

29,30

3,15 2,70 3,90 6,50 6,60 6,45

z eI e d g b a

ჭრილი 1/1

წითელი ხაზი წითელი ხაზი

ქალაქი თბილისი, ალმასიანის #31,
ბერბუკის #10, (ნაკვეთი #38/13)

კ.დგებუაძე

დირექტორი

ხელმოწერა

ქალაქი თბილისი, ალმასიანის #
31, ბერბუკის #10, (ნაკვეთი #
38/13)-ში მდებარე ტერიტორიაზე
მრავალფუნქციური კომპლექსის
/შენობა კორექტირებული
პროექტი

არქიტექტორი

ფურცლები

თარიღი

სტადია

დაკვეთა #

მასშტაბი

ფაილის სახელი

1:100

2017

მისამართი

19

A-1

ფორმატი

ფურცელი

პროექტის სახელწოდება

pr.

შპს "ჰიო დეველოპმენტ"

m.Tali

გვარი

ჭრილი 1/1