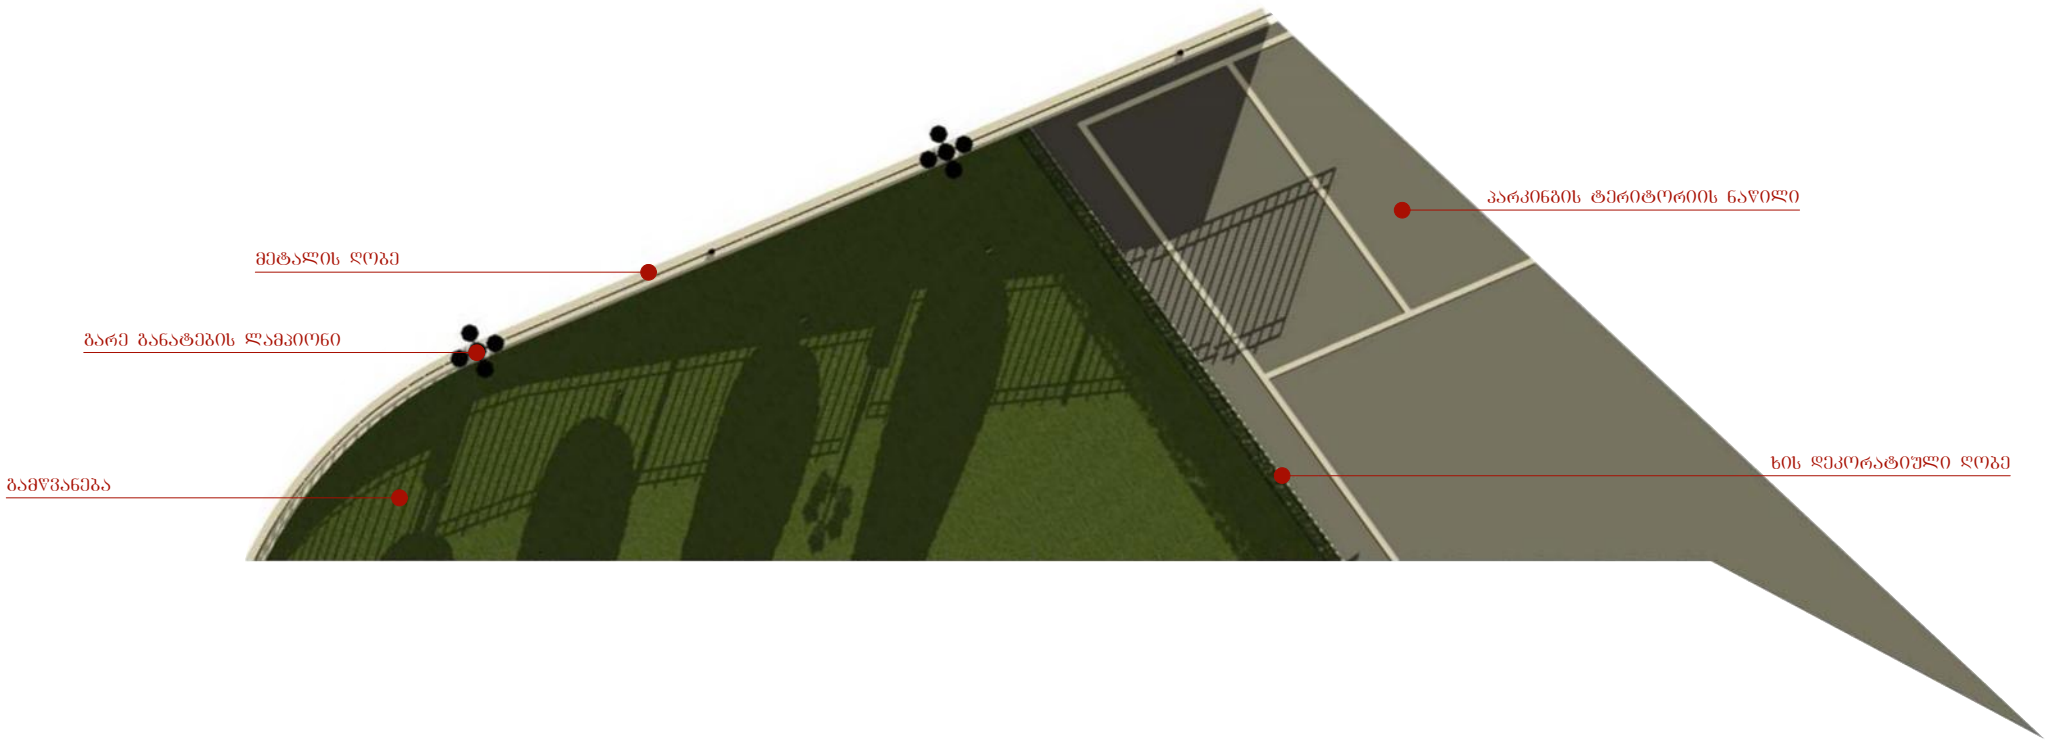

პარკინგის ტერიტორიის ნაწილი
მეტალის ღობე
გარე განათების ლამპიონი
ხის დეკორატიული ღობე
გამწვანება