არსებული ფასადი 1-4 ღერძებში
მ. 1:100

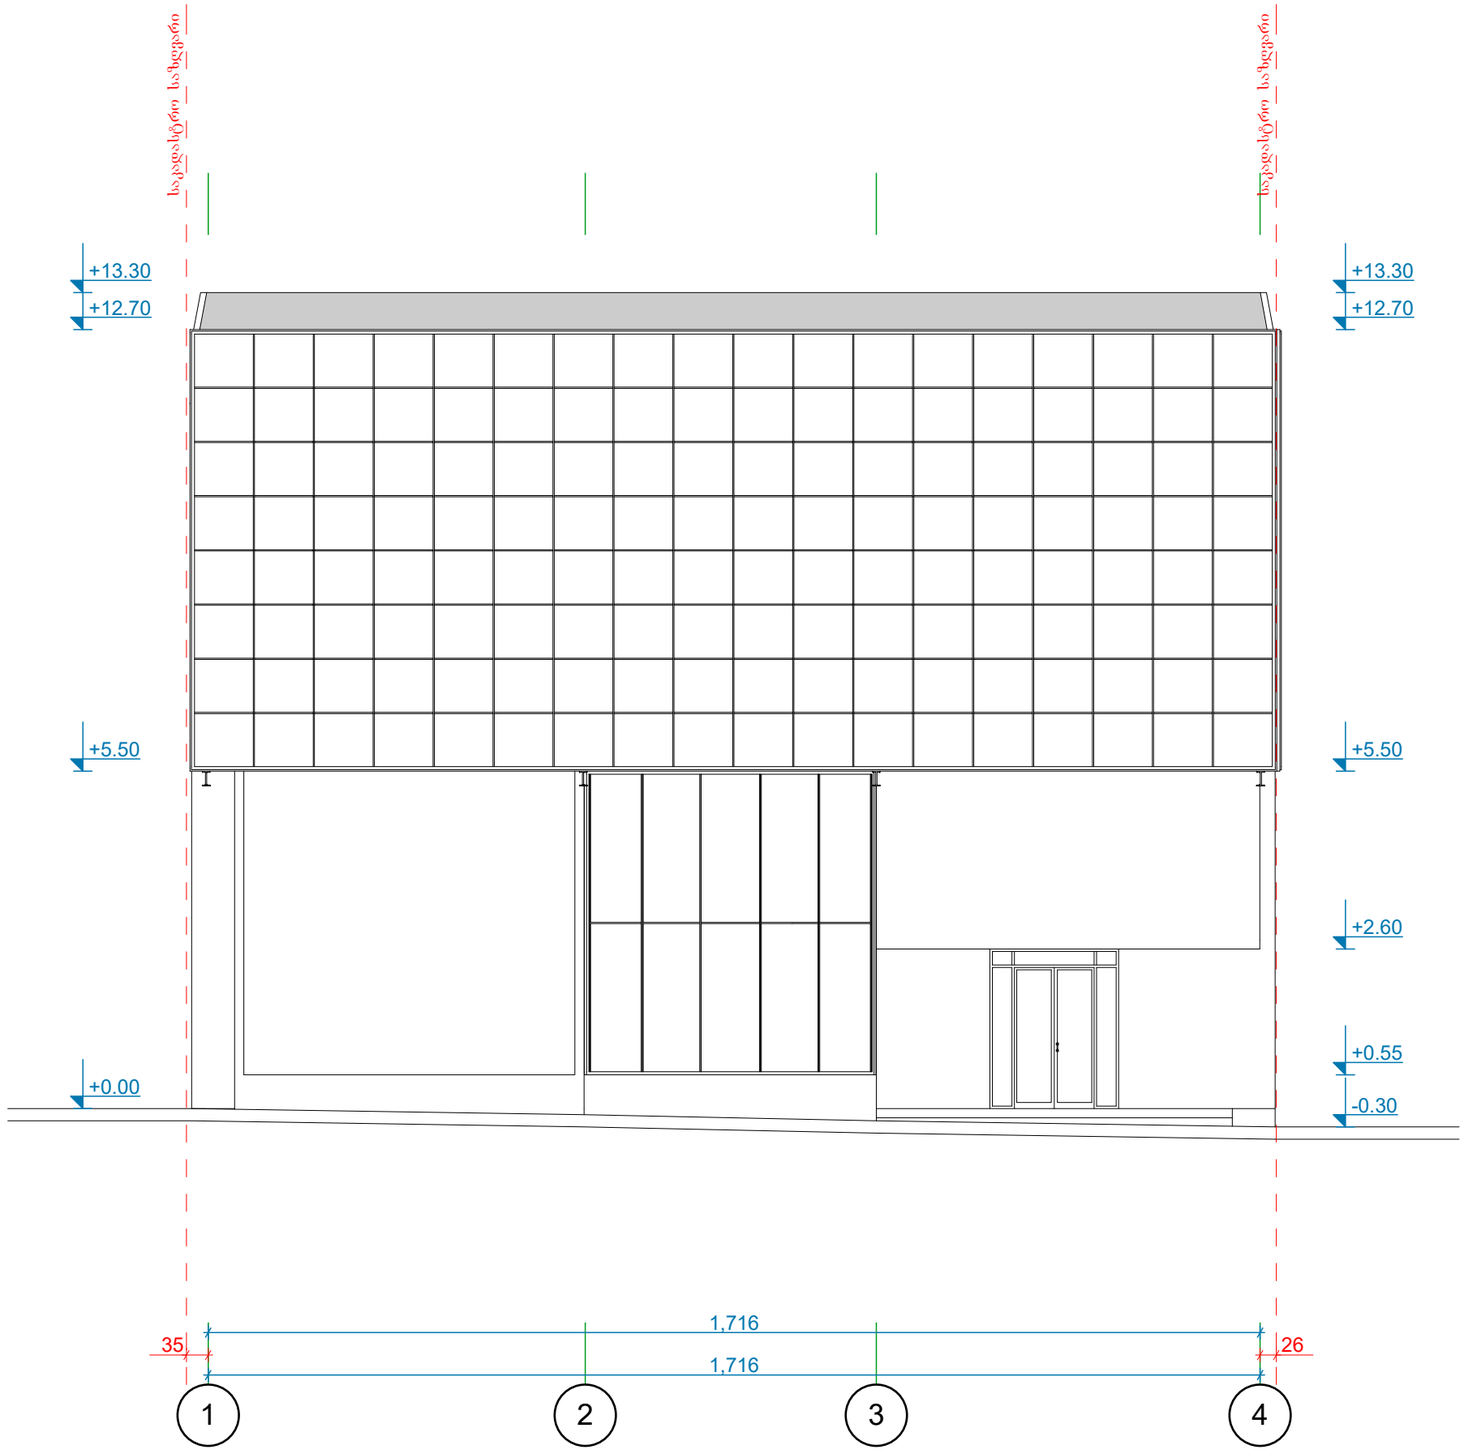

Excellent Team

პირობითი აღნიშვნები

- ექსპლიკაციის ნუმერაცია / ფართობი
- საკადასტრო საზღვარი
- კედელი
- არქიტექტურული ნიშნული
- კოლონა

ექსპლიკაცია

შენიშვნები

1. ნახაზზე საპროექტო შენობის ნული ნიშნული შეესაბამება აბსოლუტურ ნიშნულს -
2. ნახაზზე ზომები მოცემულია სანტიმეტრებში

საპროექტო ორგანიზაცია	
მისამართი	
ქ. თბილისი, შარტავას 14ა	
საკონტაქტო ტელეფონი	(+995)555180008

თანამდებობა	სახელი/გვარი	ხელმოწერა
დირექტორი	ა. ბიბილაშვილი	
მთ. არქიტექტორი	ა. ბიბილაშვილი	
პრ. ავტორი		
კონსტრუქტორი		
დაამუშავა		

დამკვეთი	შპს "ნიუ კაპიტალი"	
კომერციული შენობის რეკონსტრუქციის პროექტი		
მისამართი	ქ. თბილისი, ჟვანია ხიზანიშვილი, №29	

სართული		არსებული ფასადი 1-4 ღერძებში
ფორმატი	A3	
მასშტაბი	1:100	
თარიღი	2016	
სტადია	ფურცელი	ფურცლები
პროექტი		

არსებული ფასადი ა-გ ღერძებში
მ. 1:100

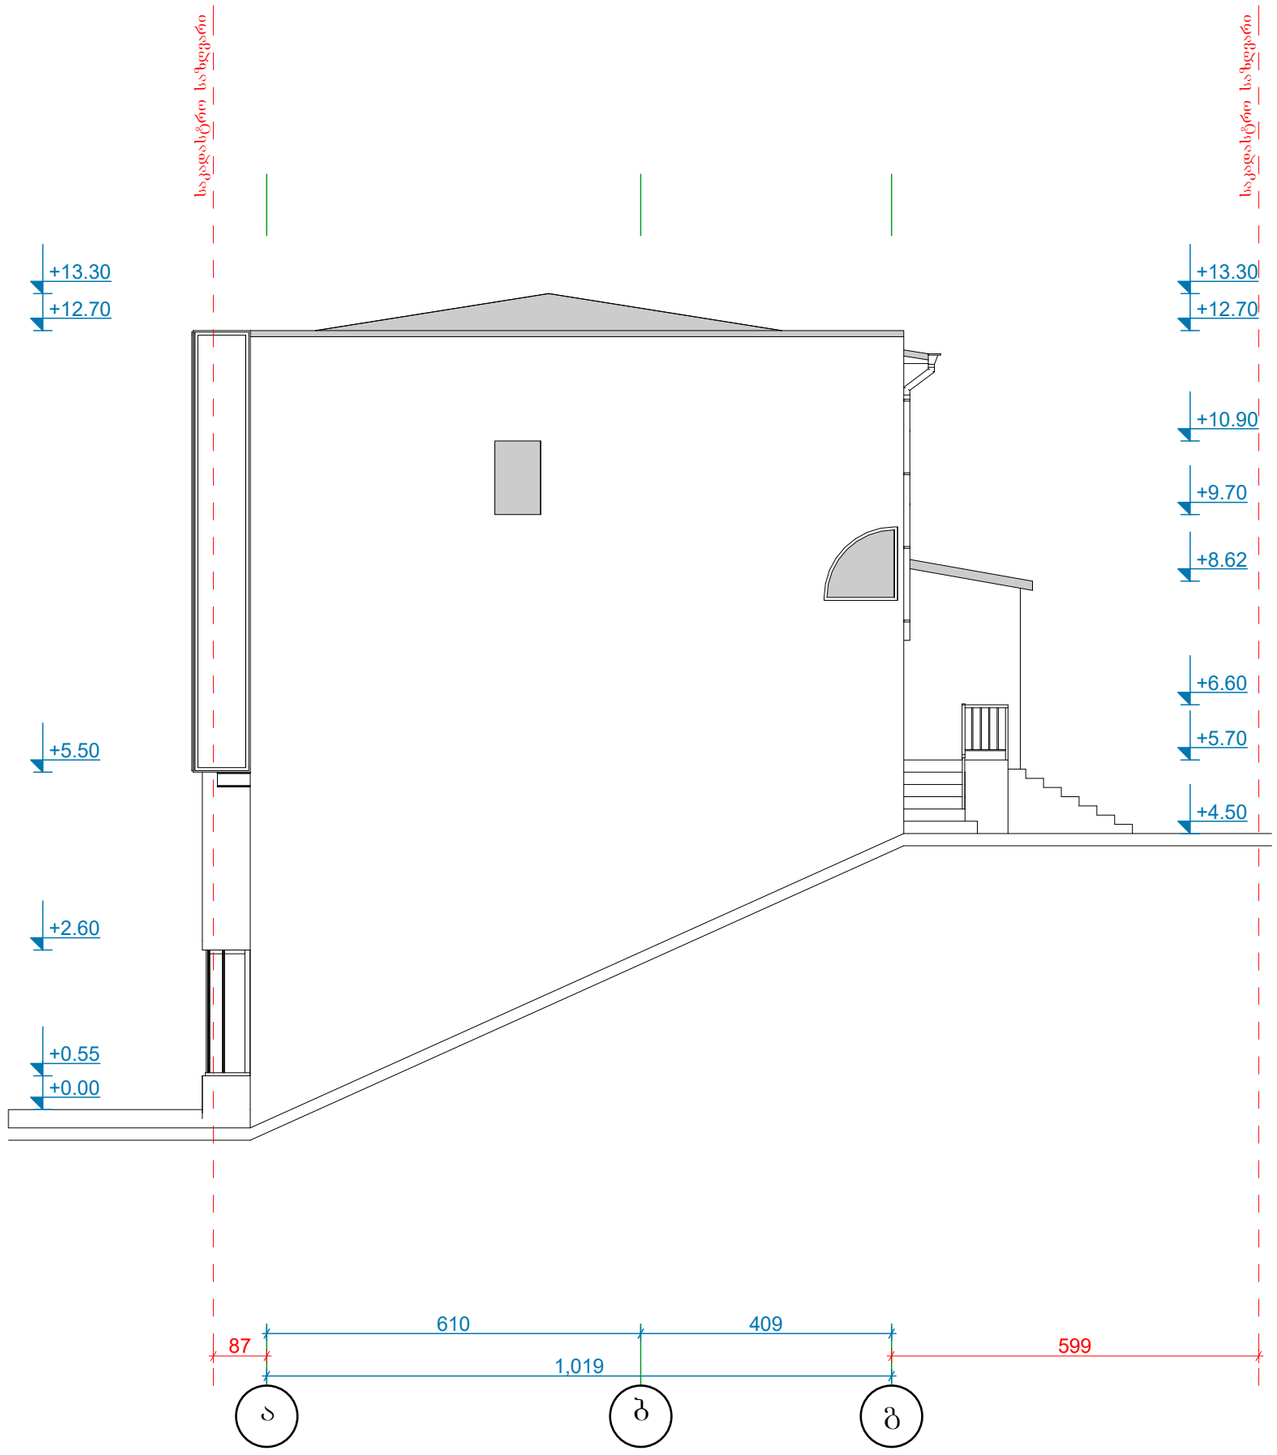

Excellent Team

პირობითი აღნიშვნები

- ექსპლიკაციის ნუმერაცია
- ფართობი
- საკადასტრო საზღვარი
- კედელი
- არქიტექტურული ნიშნული
- კოლონა

ექსპლიკაცია

შენიშვნები

1. ნახაზზე საპროექტო შენობის ნული ნიშნული შეესაბამება აბსოლუტურ ნიშნულს -
2. ნახაზზე ზომები მოცემულია სანტიმეტრებში

საპროექტო ორგანიზაცია	
მისამართი	
ქ. თბილისი, შარტავას 14ა	
საკონტაქტო ტელეფონი	(+995)555180008

თანამდებობა	სახელი/გვარი	ხელმოწერა
დირექტორი	ა. ბიბილაშვილი	
მთ. არქიტექტორი	ა. ბიბილაშვილი	
პრ. ავტორი		
კონსტრუქტორი		
დაამუშავა		

დამკვეთი	შპს "ნიუ კაპიტალი"	
კომერციული შენობის რეკონსტრუქციის პროექტი		
მისამართი	ქ. თბილისი, ქუჩა ხიზანიშვილი, №29	

სართული		არსებული ფასადი ა-გ ღერძებში
ფორმატი	A3	
მასშტაბი	1:100	
თარიღი	2016	
სტადია	ფურცელი	ფურცლები
პროექტი		

არსებული ფასადი 4'-1' ღერძებში
მ. 1:100

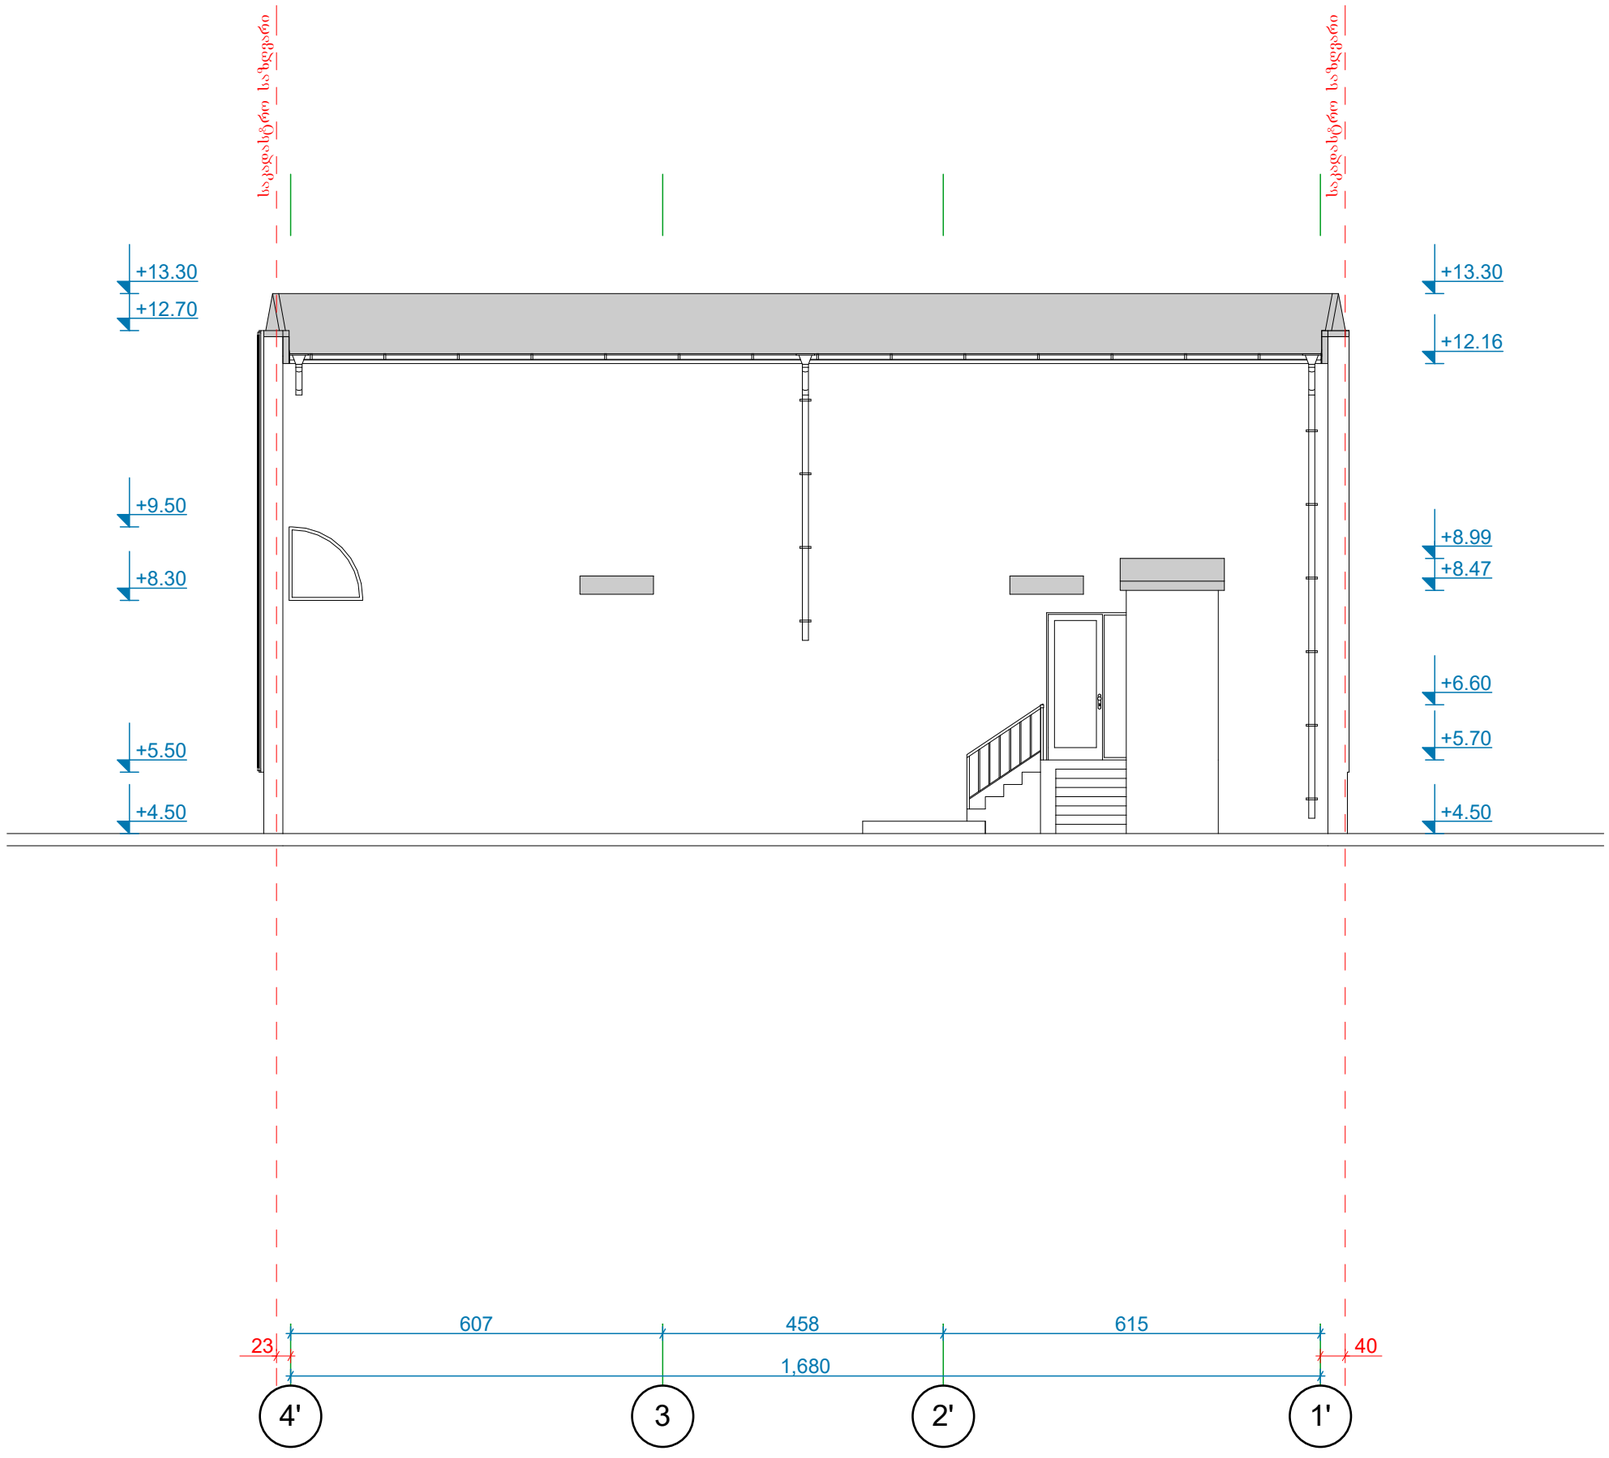

Excellent Team

პიროგითი აღნიშვნები

- ექსპლიკაციის ნუმერაცია
- ფართობი
- საკადასტრო საზღვარი
- კედელი
- არქიტექტურული ნიშნული
- კოლონა

ექსპლიკაცია

შენიშვნები

1. ნახაზზე საპროექტო შენობის ნული ნიშნული შეესაბამება აბსოლუტურ ნიშნულს -
2. ნახაზზე ზომები მოცემულია სანტიმეტრებში

საპროექტო ორგანიზაცია	
მისამართი	
ქ. თბილისი, შარტავას 14ა	
საკონტაქტო ტელეფონი	(+995)555180008

თანამდებობა	სახელი/გვარი	ხელმოწერა
დირექტორი	ა. ბიბილაშვილი	
მთ. არქიტექტორი	ა. ბიბილაშვილი	
პრ. ავტორი		
კონსტრუქტორი		
დაამუშავა		

დამკვეთი	შპს "ნიუ კაპიტალი"	
კომერციული შენობის რეკონსტრუქციის პროექტი		
მისამართი	ქ. თბილისი, ქუჩა ხიზანიშვილი, №29	

სართული		არსებული ფასადი 4'-1' ღერძებში
ფორმატი	A3	
მასშტაბი	1:100	
თარიღი	2016	
სტადია	ფურცელი	ფურცლები
პროექტი		

არსებული ფასადი გ-ა ღერძებში
მ. 1:100

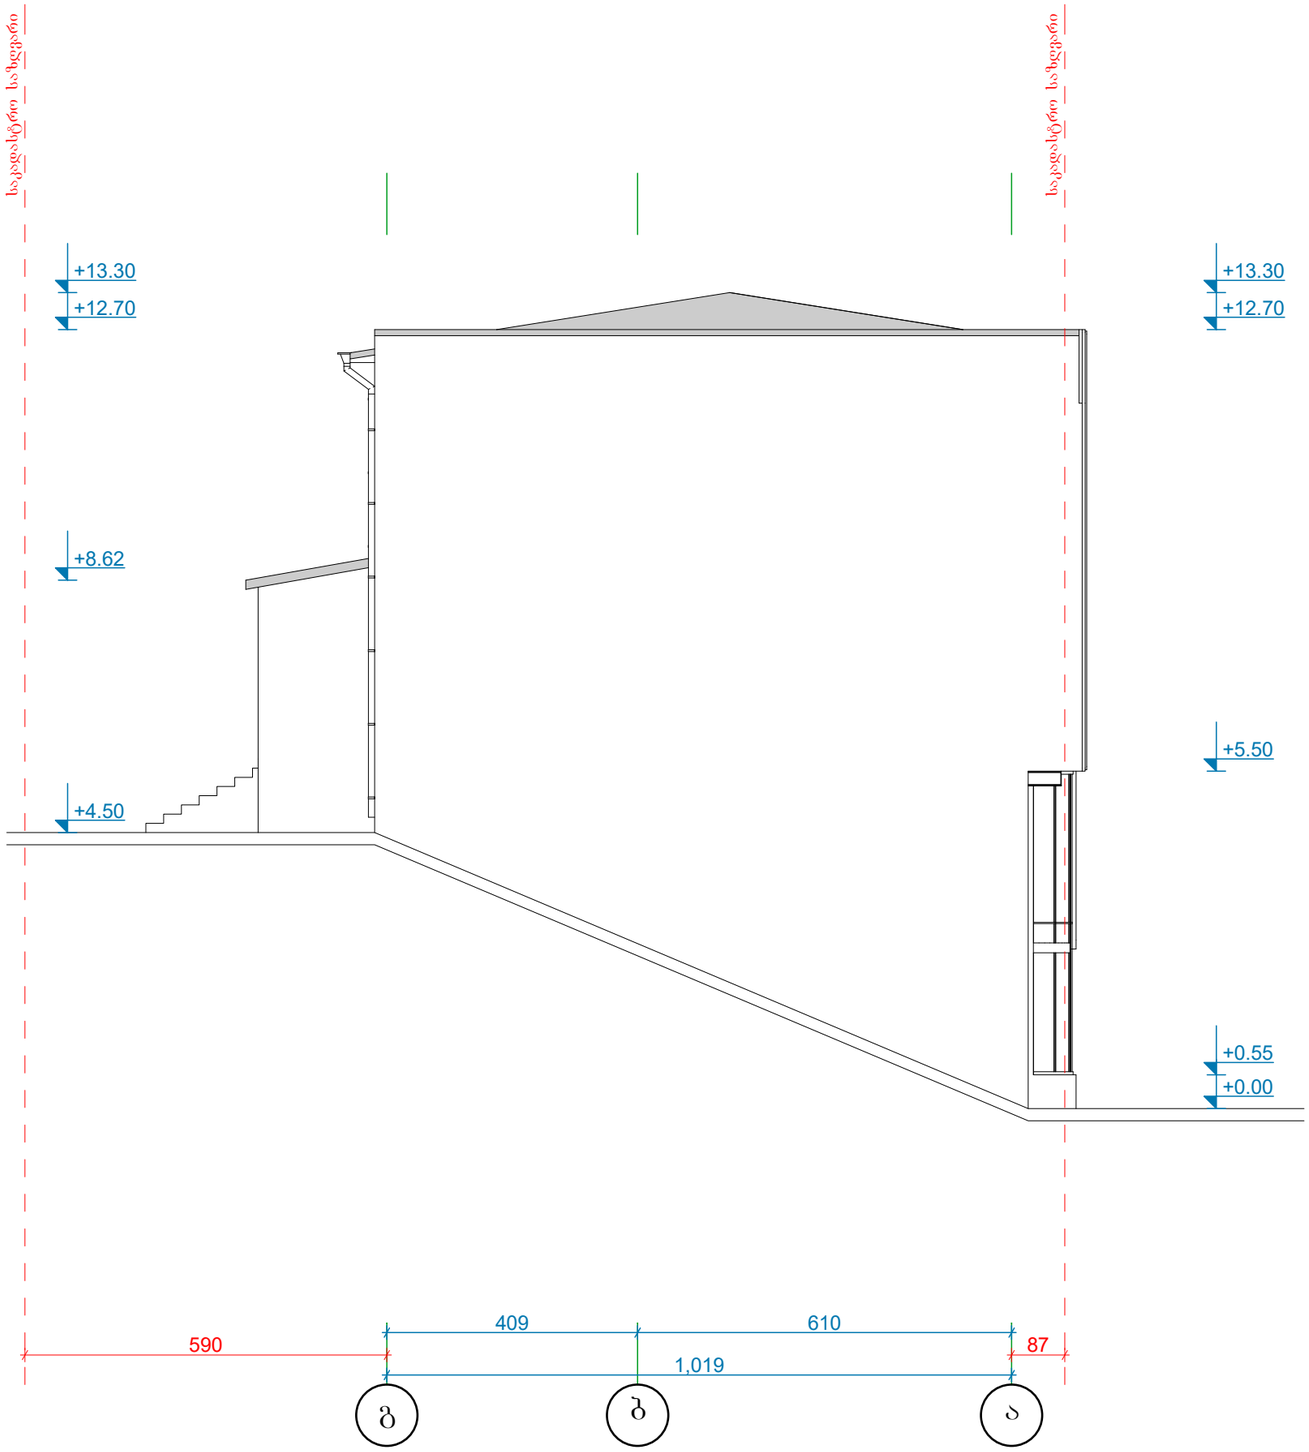

Excellent Team

პირობითი აღნიშვნები

- ექსპლიკაციის ნუმერაცია
- ფართობი
- საკადასტრო საზღვარი
- კედელი
- არქიტექტურული ნიშნული
- კოლონა

ექსპლიკაცია

შენიშვნები

1. ნახაზზე საპროექტო შენობის ნულოვანი ნიშნული შეესაბამება აბსოლუტურ ნიშნულს -
2. ნახაზზე ხომები მოცემულია სანტიმეტრებში

საპროექტო ორგანიზაცია	
მისამართი	
ქ. თბილისი, შარტავას 14ა	
საკონტაქტო ტელეფონი	(+995)555180008

თანამდებობა	სახელი/გვარი	ხელმოწერა
დირექტორი	ა. ბიბილაშვილი	
მთ. არქიტექტორი	ა. ბიბილაშვილი	
პრ. ავტორი		
კონსტრუქტორი		
დაამუშავა		

დამკვეთი	შპს "ნიუ კაპიტალი"	
კომერციული შენობის რეკონსტრუქციის პროექტი		
მისამართი	ქ. თბილისი, ჟუჩა ხიზანიშვილი, №29	

სართული		არსებული ფასადი ბ-ა ღერძებში
ფორმატი	A3	
მასშტაბი	1:100	
თარიღი	2016	
სტადია	ფურცელი	ფურცლები
პროექტი		

საპროექტო ფასადი 1-4 ღერძებში
მ. 1:100

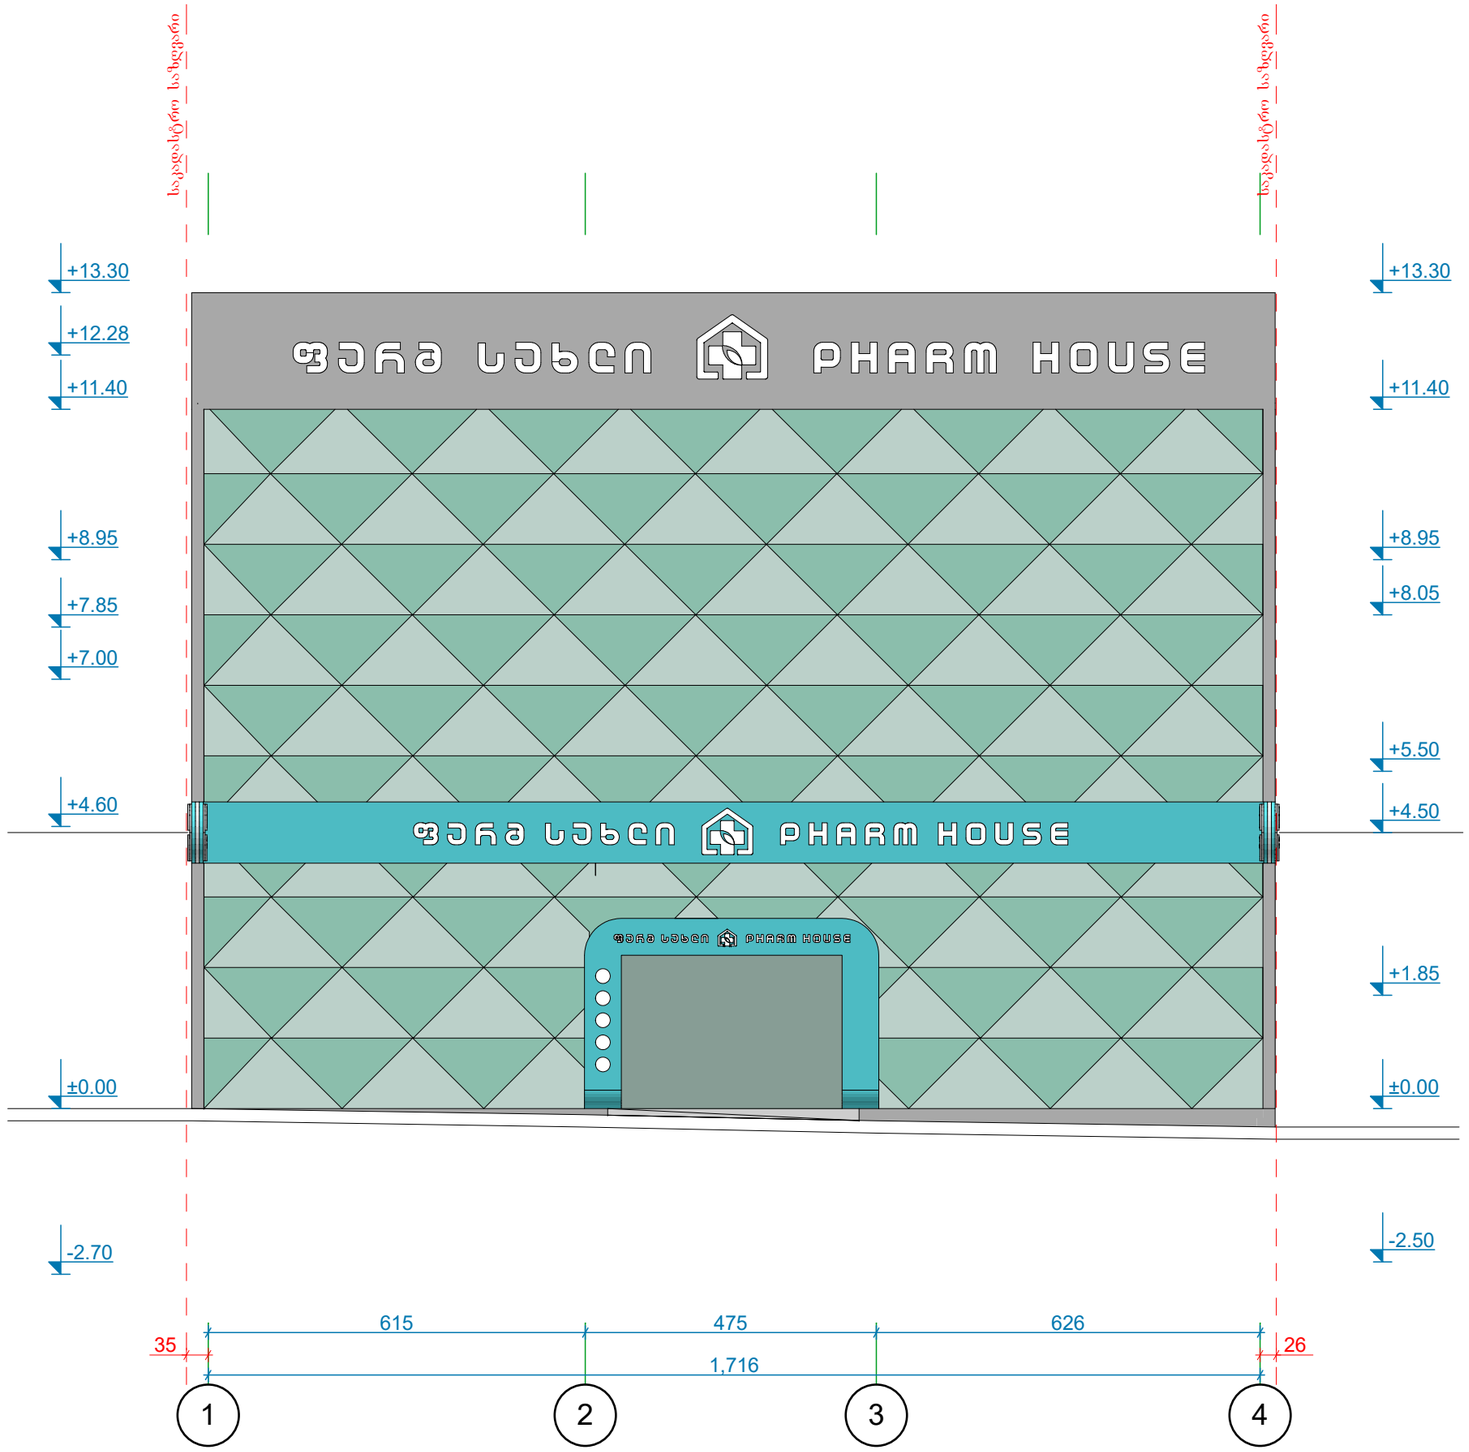

Excellent Team

პიქტოგრამული აღნიშვნები

- ექსპლიკაციის ნუმერაცია
- ფართობი
- საკადასტრო საზღვარი
- კედელი
- არქიტექტურული ნიშნული
- კოლონა

ექსპლიკაცია

შენიშვნები

1. ნახაზზე საპროექტო შენობის ნულოვანი ნიშნული შეესაბამება აბსოლუტურ ნიშნულს -
2. ნახაზზე ხოლოვანი მოცემულია სანტიმეტრებში

საპროექტო ორგანიზაცია	
მისამართი	
ქ. თბილისი, შარტავას 14ა	
საკონტაქტო ტელეფონი	(+995)555180008

თანამდებობა	სახელი/გვარი	ხელმოწერა
დირექტორი	ა. ბიბილაშვილი	
მთ. არქიტექტორი	ა. ბიბილაშვილი	
პრ. ავტორი		
კონსტრუქტორი		
დაამუშავა		

დამკვეთი	შპს "ნიუ კაპიტალი"	
კომერციული შენობის რეკონსტრუქციის პროექტი		
მისამართი	ქ. თბილისი, ჟუჩა ხიზანიშვილი, №29	

სართული		საპროექტო ფასადი 1-4 ღერძებში
ფორმატი	A3	
მასშტაბი	1:100	
თარიღი	2016	
სტადია	ფურცელი	ფურცლები
პროექტი		

საპროექტო ფასადი ა-გ ღერძებში
მ. 1:100

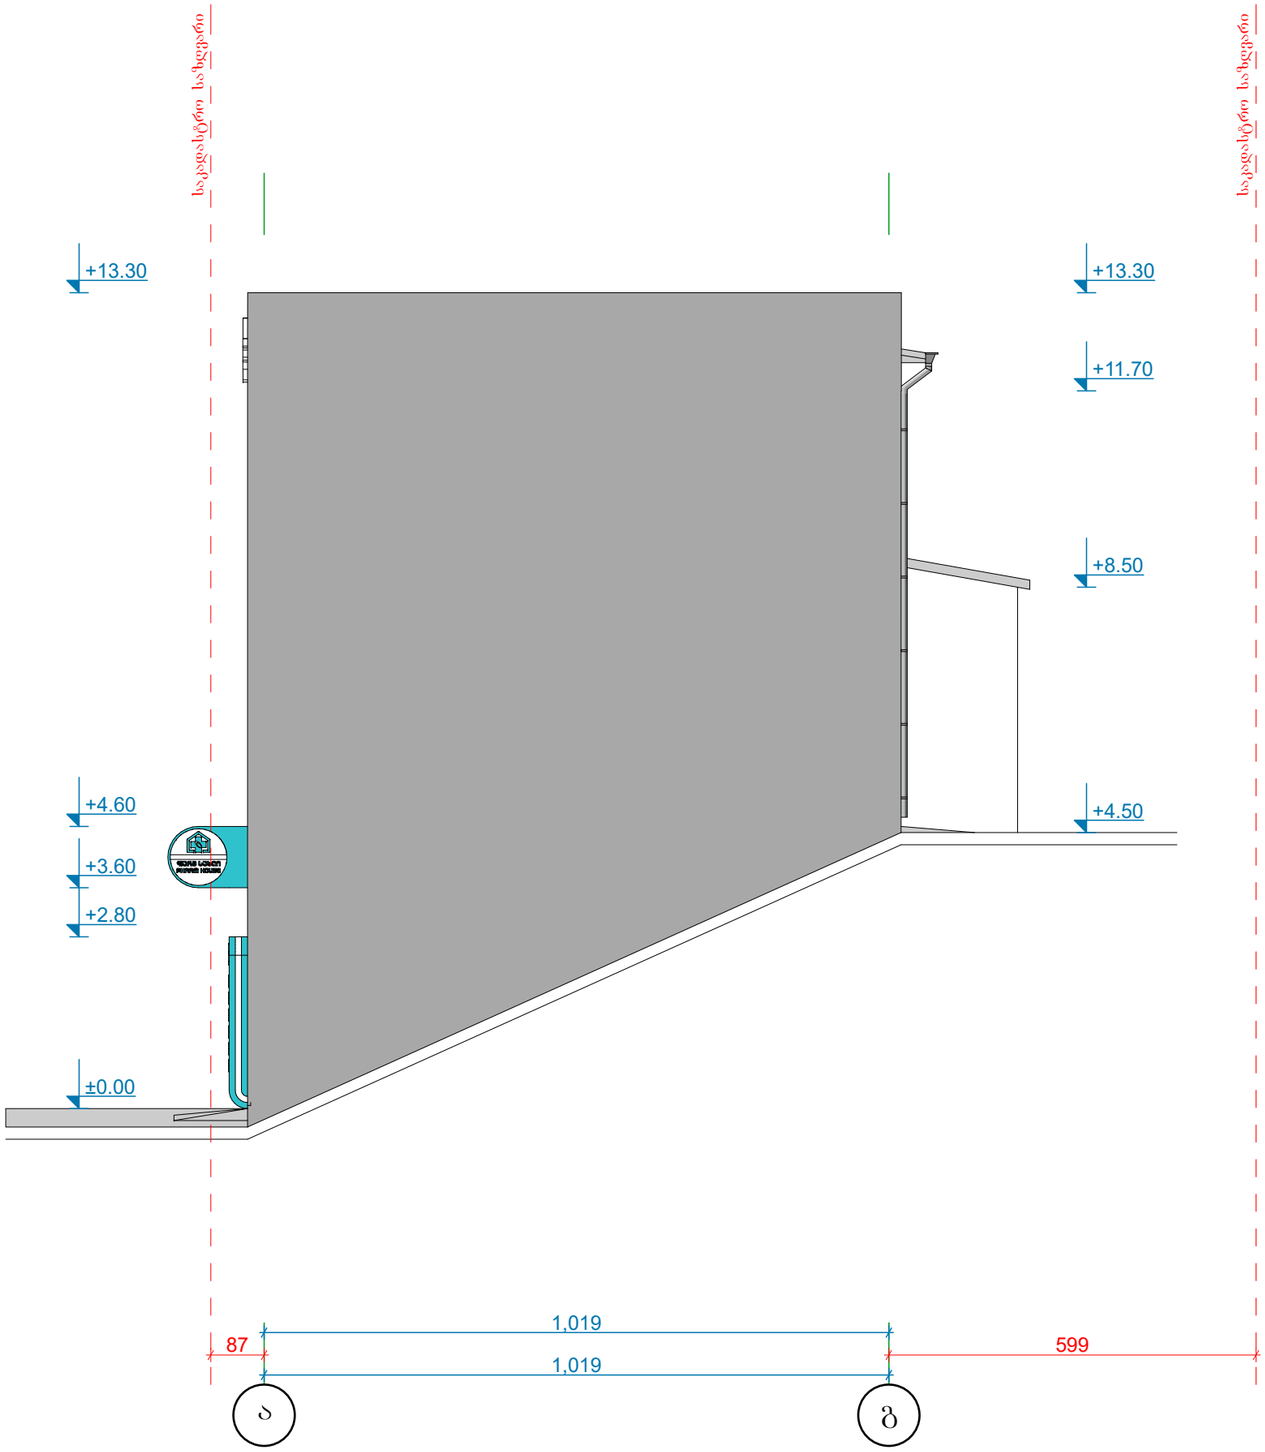

Excellent Team

პირობითი აღნიშვნები

- ექსპლიკაციის ნუმერაცია
  ფართობი
- საკადასტრო საზღვარი
- კედელი
- არქიტექტურული ნიშნული
- კოლონა

ექსპლიკაცია

შენიშვნები

1. ნახაზზე საპროექტო შენობის ნულის ნიშნული შეესაბამება აბსოლუტურ ნიშნულს -
2. ნახაზზე ზომები მოცემულია სანტიმეტრებში

საპროექტო ორგანიზაცია	
მისამართი	
ქ. თბილისი, შარტავას 14ა	
საკონტაქტო ტელეფონი	(+995)555180008

თანამდებობა	სახელი/გვარი	ხელმოწერა
დირექტორი	ა. ბიბილაშვილი	
მთ. არქიტექტორი	ა. ბიბილაშვილი	
პრ. ავტორი		
კონსტრუქტორი		
დაამუშავა		

დამკვეთი	შპს "ნიუ კაპიტალი"	
კომერციული შენობის რეკონსტრუქციის პროექტი		
მისამართი	ქ. თბილისი, ჟუჟა ხიზანიშვილი, №29	

სართული		საპროექტო ფასადი ა-გ ღერძებში
ფორმატი	A3	
მასშტაბი	1:100	
თარიღი	2016	
სტადია	ფურცელი	ფურცლები
პროექტი		

საპროექტო ფასადი 4'-1' ღერძებში
მ. 1:100

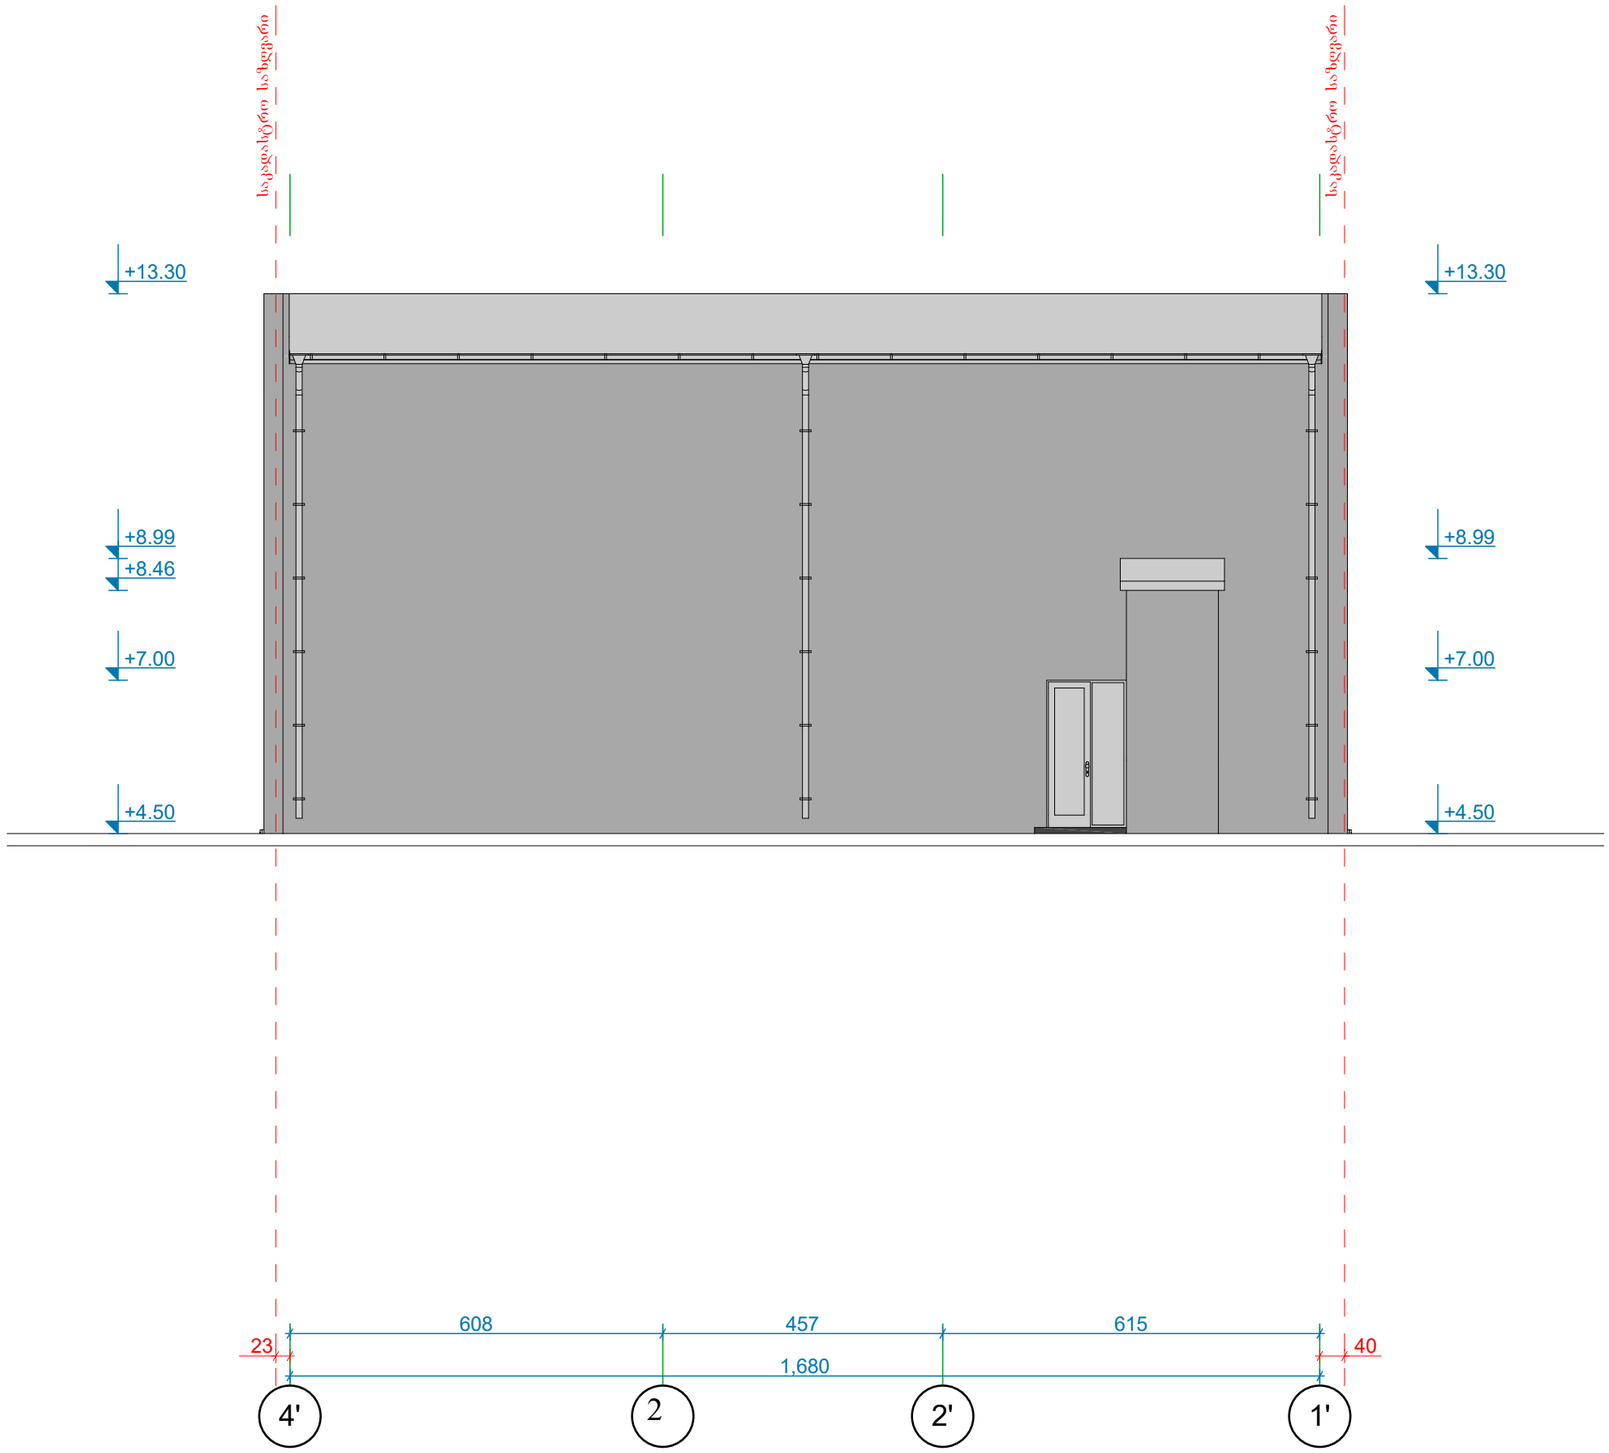

Excellent Team

პირობითი აღნიშვნები

- ექსპლიკაციის ნუმერაცია
- ფართობი
- საკადასტრო საზღვარი
- კედელი
- არქიტექტურული ნიშნული
- კოლონა

ექსპლიკაცია

შენიშვნები

1. ნახაზზე საპროექტო შენობის ნული ნიშნული შეესაბამება აბსოლუტურ ნიშნულს -
2. ნახაზზე ზომები მოცემულია სანტიმეტრებში

საპროექტო ორგანიზაცია	
მისამართი	
ქ. თბილისი, შარტავას 14ა	
საკონტაქტო ტელეფონი	(+995)555180008

თანამდებობა	სახელი/გვარი	ხელმოწერა
დირექტორი	ა. ბიბილაშვილი	
მთ. არქიტექტორი	ა. ბიბილაშვილი	
პრ. ავტორი		
კონსტრუქტორი		
დაამუშავა		

დამკვეთი	შპს "ნიუ კაპიტალი"	
კომერციული შენობის რეკონსტრუქციის პროექტი		
მისამართი	ქ. თბილისი, ქუჩა ხიზანიშვილი, №29	

სართული		საპროექტო ფასადი 4'-1' ღერძებში
ფორმატი	A3	
მასშტაბი	1:100	
თარიღი	2016	
სტადია	ფურცელი	ფურცლები
პროექტი		

საპროექტო ფასადი გ-ა ღერძებში
მ. 1:100

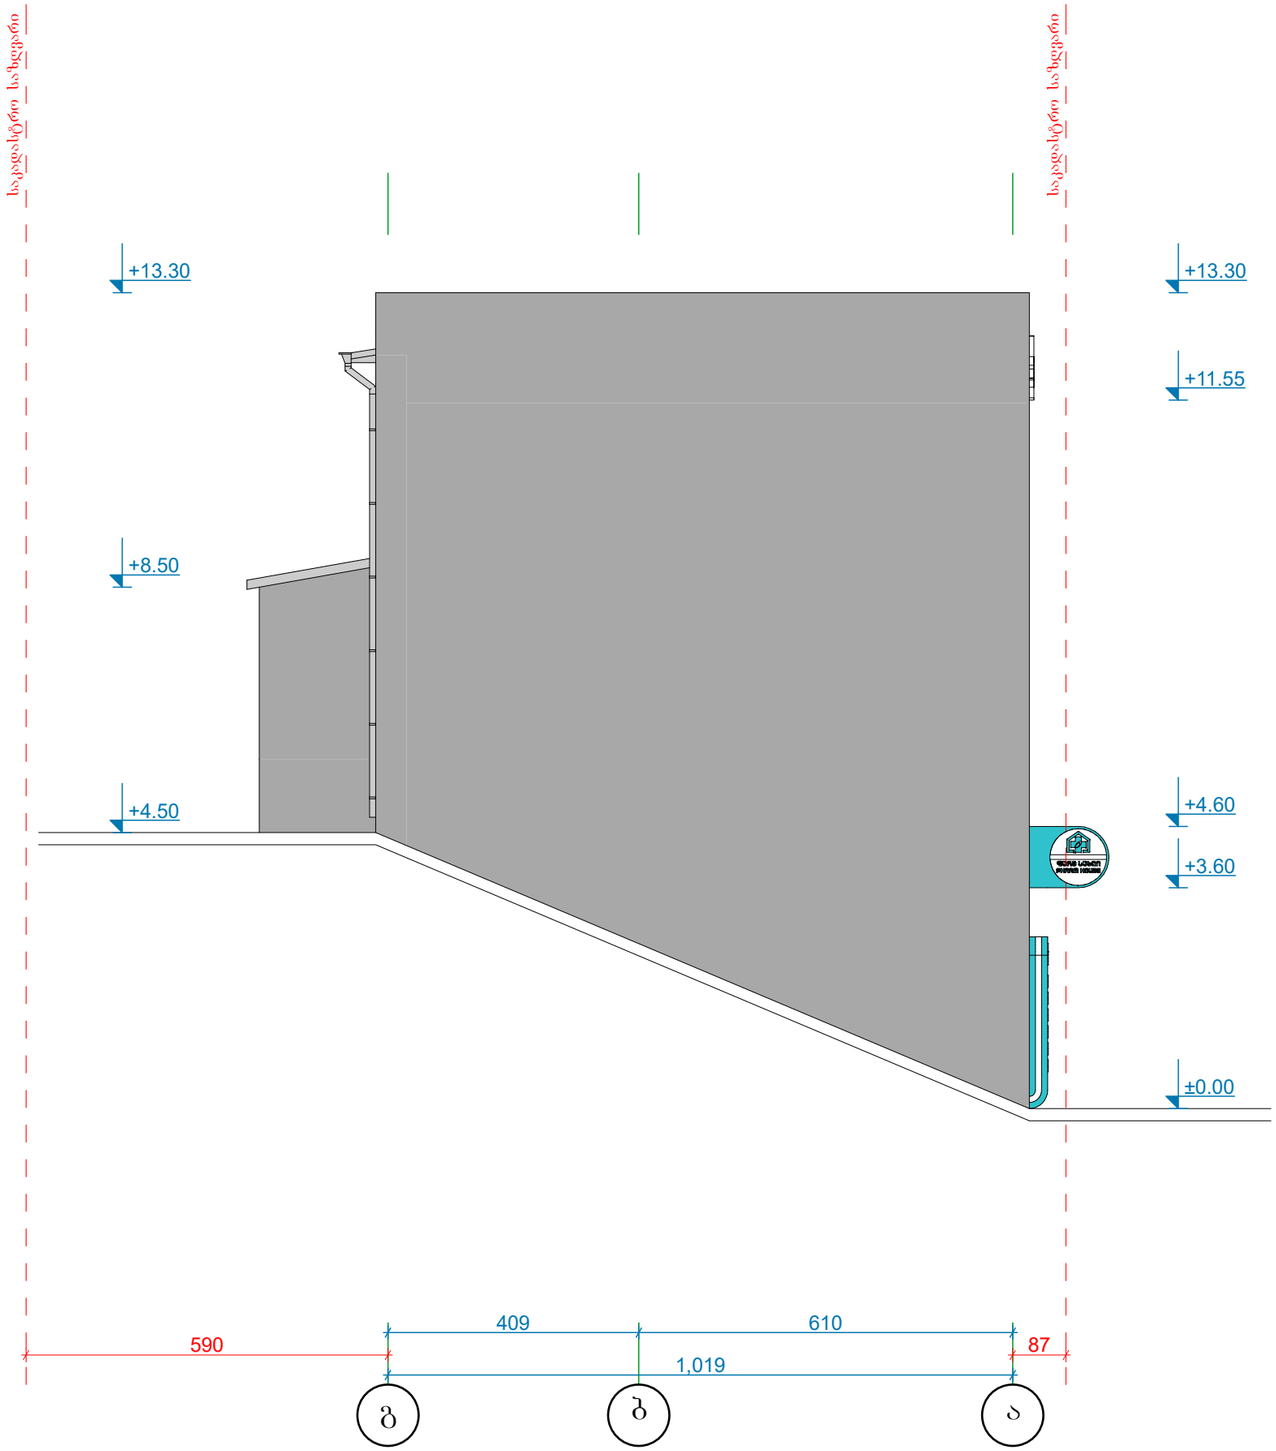

Excellent Team

პირობითი აღნიშვნები

- ექსპლიკაციის ნუმერაცია
- ფართობი
- საკადასტრო საზღვარი
- კედელი
- არქიტექტურული ნიშნული
- კოლონა

ექსპლიკაცია

შენიშვნები

1. ნახაზზე საპროექტო შენობის ნული ნიშნული შეესაბამება აბსოლუტურ ნიშნულს -
2. ნახაზზე ზომები მოცემულია სანტიმეტრებში

საპროექტო ორგანიზაცია	
მისამართი	
ქ. თბილისი, შარტავას 14ა	
საკონტაქტო ტელეფონი	(+995)555180008

თანამდებობა	სახელი/გვარი	ხელმოწერა
დირექტორი	ა. ბიბილაშვილი	
მთ. არქიტექტორი	ა. ბიბილაშვილი	
პრ. ავტორი		
კონსტრუქტორი		
დაამუშავა		

დამკვეთი	შპს "ნიუ კაპიტალი"	
კომერციული შენობის რეკონსტრუქციის პროექტი		
მისამართი	ქ. თბილისი, ქუჩა ხიზანიშვილი, №29	

სართული		საპროექტო ფასადი გ-ა ღერძებში
ფორმატი	A3	
მასშტაბი	1:100	
თარიღი	2016	
სტადია	ფურცელი	ფურცლები
პროექტი		