განმარტებითი ბარათი

ერეკლეს ქუჩის N11 ქუჩის დონეზე განთავსებულია კაფე-ბარი,რომელსაც ასევე გააჩნია სარდაფის სართული. ქუჩის მხრიდან 2 საფეხურით მაღლაა ქუჩის დონეზე, უკანა კედელი კი მთლიანად მიწაშია, იმის გამო რომ სარდაფის სართულში, როგორც ქუჩის მხრიდან, ასევე ეზოს მხიდან კედელი სველდება და პრაქტიკულად შეუძლებელია სათავსოების დანიშნულებისამებრ გამოყენება, იგეგმება არსებული სარდაფის კედლების გასწვრივ მოეწყოს სავენტილაციო დერეფნები.

ჩასატარებელია შემდეგი სამუშაოები:

- საძირკვლის დაბეტონებამდე ქვაბული შემოწმებული იქნება, როგორც ინჟინერ-გეოლოგის ასევე არქეოლოგის მიერ.
- ბეტონი ჩაეწყობა უწყვეტად ჰორიზონტალური მიმართულებით, კონტროლი გაეწევა ბეტონის მარკას, ვიბრირებას და შრობის პროცესს.
- გრძივი არმატურის დაკავშირება მოხდება გადაღებით ან ელ.შედუღებით. კარკასის ღეროვან ელემენტებში განივი არმირება შესრულდება შეკრული არმატურის საკიდებით, რომელთა ბოლოები გადაიღუნება და ჩაეკერება კონსტრუქციის ტანში.
- სამუშაოების დასრულების შემდეგ სივრცე დასუფთავდება და შესაძლებელი იქნება მისი ფუნქციურად დატვირთვა.

გენ. გეგმა
მ. 1:200

4500

2200

2600


ერეკლე II-ის ქ.

სანიაღვრე
კანალიზაციის
ჭა

ხის ბაქანი

დამკვეთი:	შემსრულებელი:	ერეკლე II-ს 11	პრ. ხელმ.	გ.აბულაძე	პრ.არქიტექტ.		გენ.გეგმა
"ჯაია გრუპ"	შპს "სტუდია21"		პრ.არქიტექტ.	ს.მაისურაძე	პრ.არქიტექტ.		ფორმ. A-3 მ.1:200
	STUDIA 21		თარიღი	17.02.2016	შეამოწმა		

პირველი სართულის გეგმა
არსებული სიტუაცია
მ. 1:100

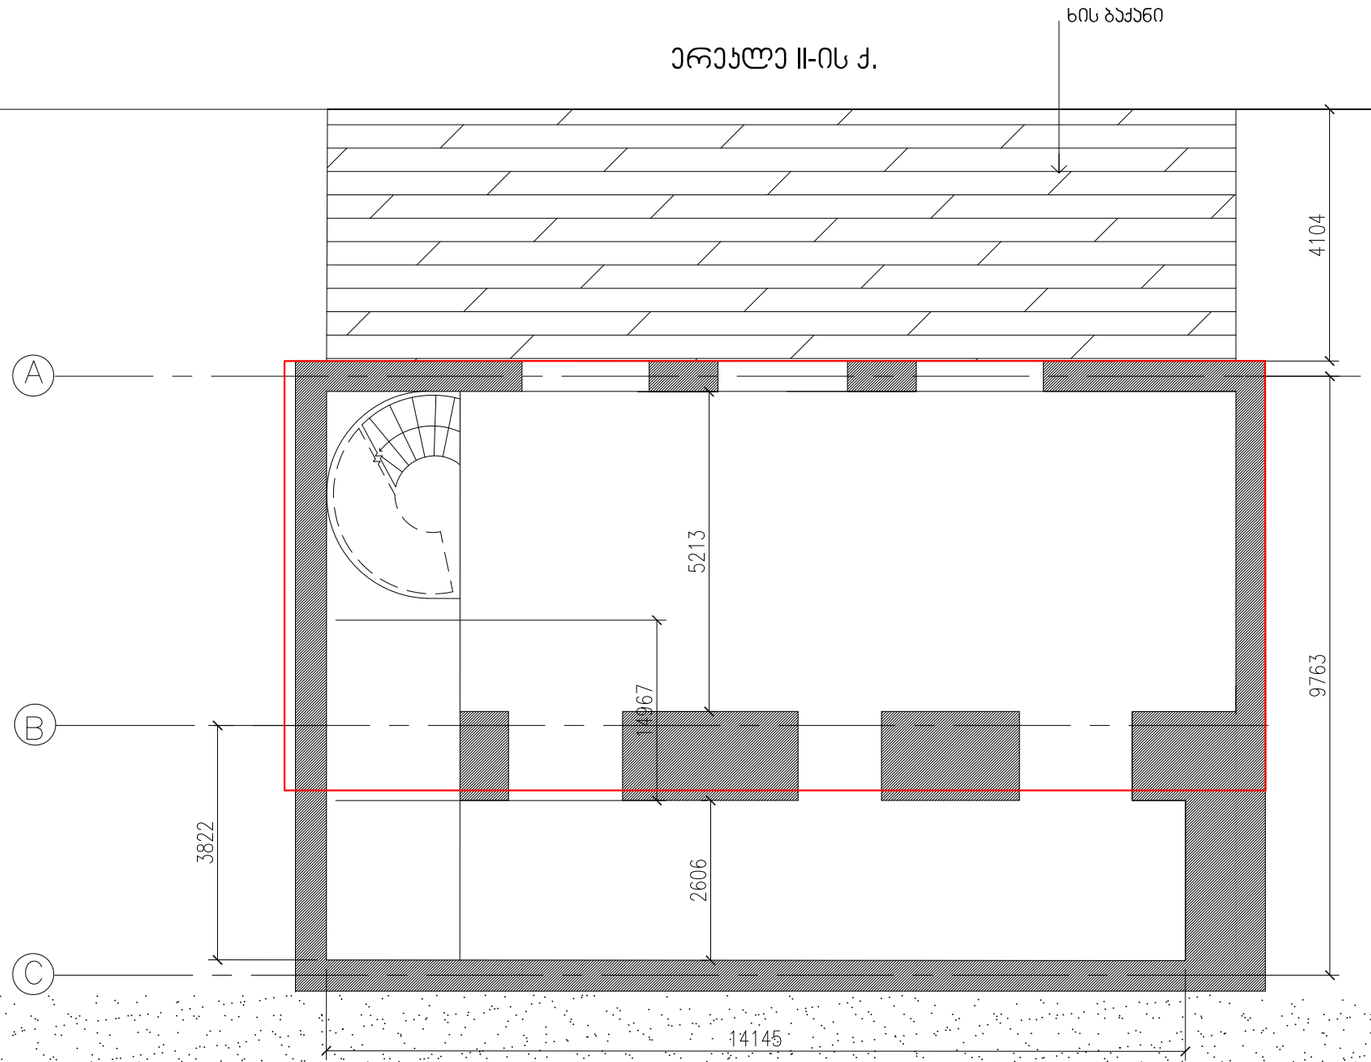


დამკვეთი:	შემსრულებელი:	ერეკლე II-ს 11	პრ. ხელმ.	გ.აბულაძე	პრ.არქიტექტ.		
"ჯაია გრუპ"	შპს "სტუდია21"		პრ.არქიტექტ.	ს.მაისურაძე	პრ.არქიტექტ.		
	STUDIA 21		თარიღი	17.02.2016	შეამოწმა		ფორმ. A-3 მ.

ტექნიკური
სათავსო


ერეკლე II-ის ქ.

თაღები

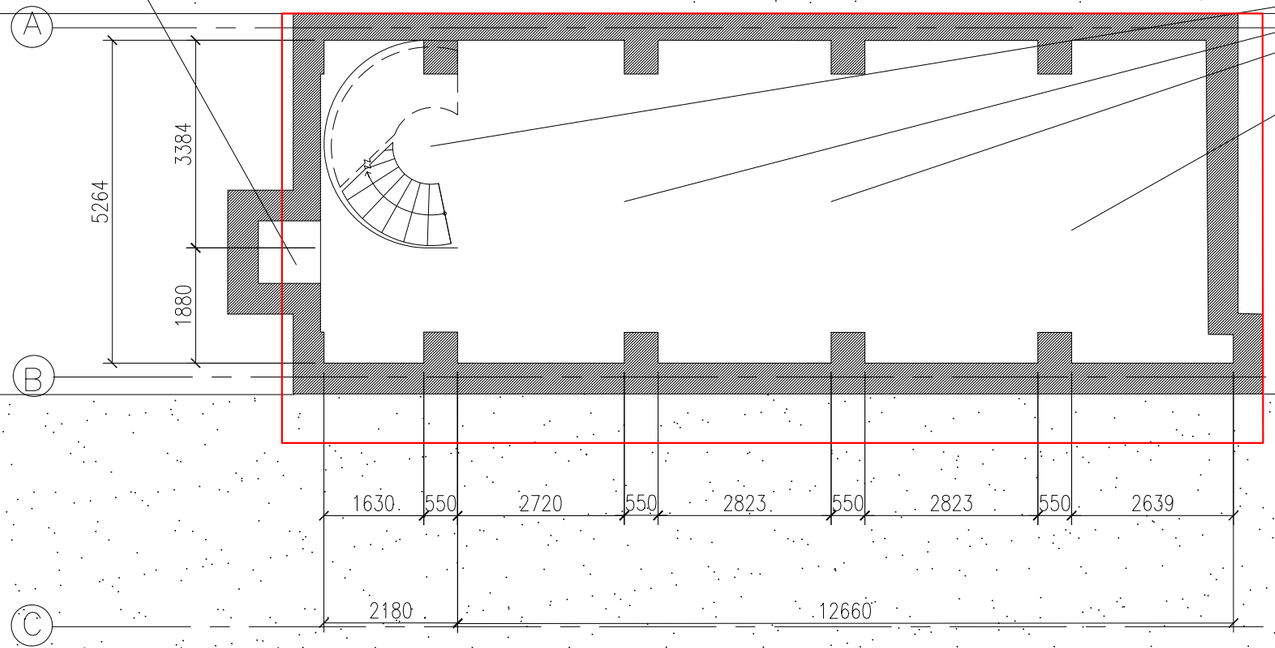


სარდაფის გეგმა
არსებული სიტუაცია
მ. 1:100

დამკვეთი:	შემსრულებელი:	ერეკლე II-ს 11	პრ. ხელმ.	გ.აბულაძე	პრ.არქიტექტ.		
"ჯაია გრუპ"	შპს "სტუდია21"		პრ.არქიტექტ.	ს.მაისურაძე	პრ.არქიტექტ.		ფორმ. A-3 მ.
	STUDIA 21		თარიღი	17.02.2016	შეამოწმა		

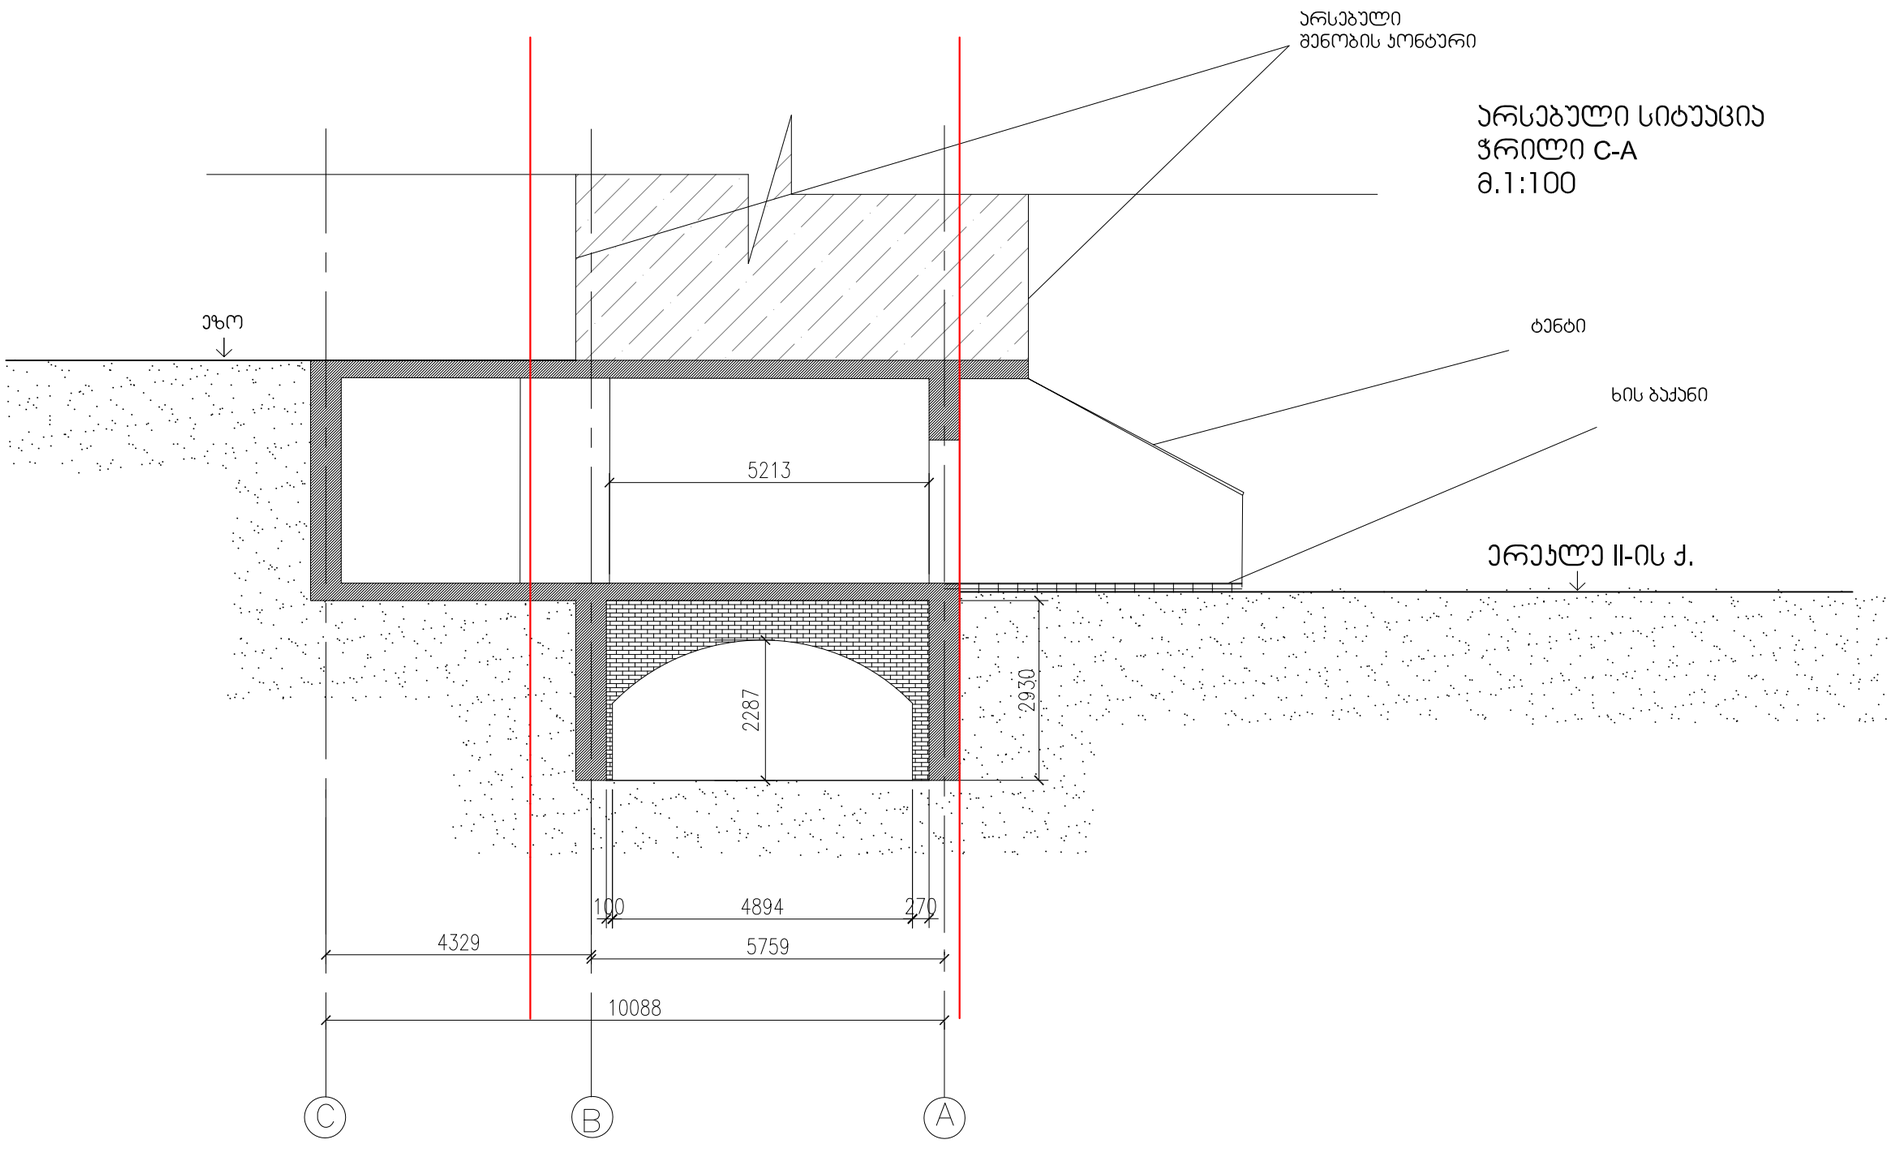


დამკვეთი:	შემსრულებელი:	ერეკლე II-ს 11	პრ. ხელმ.	გ.აბულაძე	პრ.არქიტექტ.		ჭრილი
"ჯაია გრუპ"	შპს "სტუდია21"		პრ.არქიტექტ.	ს.მაისურაძე	პრ.არქიტექტ.		ფორმ. A-3 მ. 1:100
	STUDIA 21		თარიღი	17.02.2016	შეამოწმა		

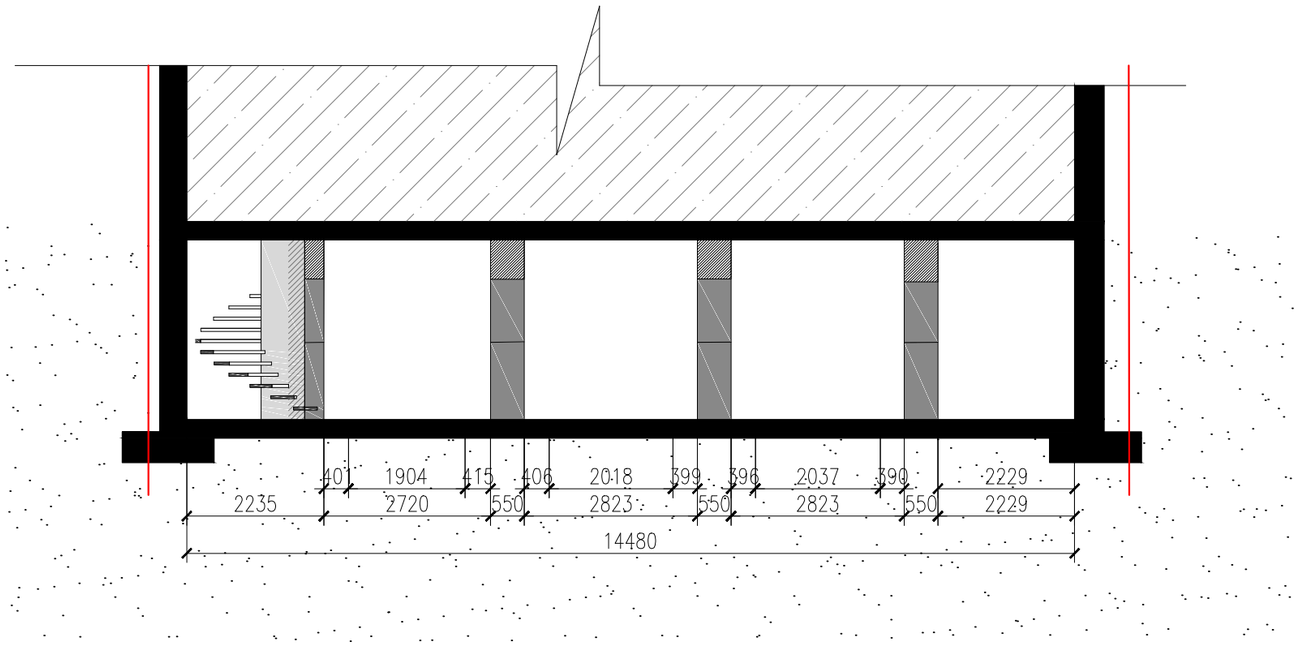

განივი ჭრილი
არსებული
1:100


დამკვეთი:	შემსრულებელი:	ერეკლე II-ს 11	პრ. ხელმ.	გ.აბულაძე	პრ.არქიტექტ.		განივი ჭრილი
"ჯაია გრუპ"	შპს "სტუდია21"		პრ.არქიტექტ.	ს.მაისურაძე	პრ.არქიტექტ.		ფორმ. A-3 მ. 1:100
	STUDIA 21		თარიღი	17.02.2016	შეამოწმა		

ერეკლე II-ის ქ.

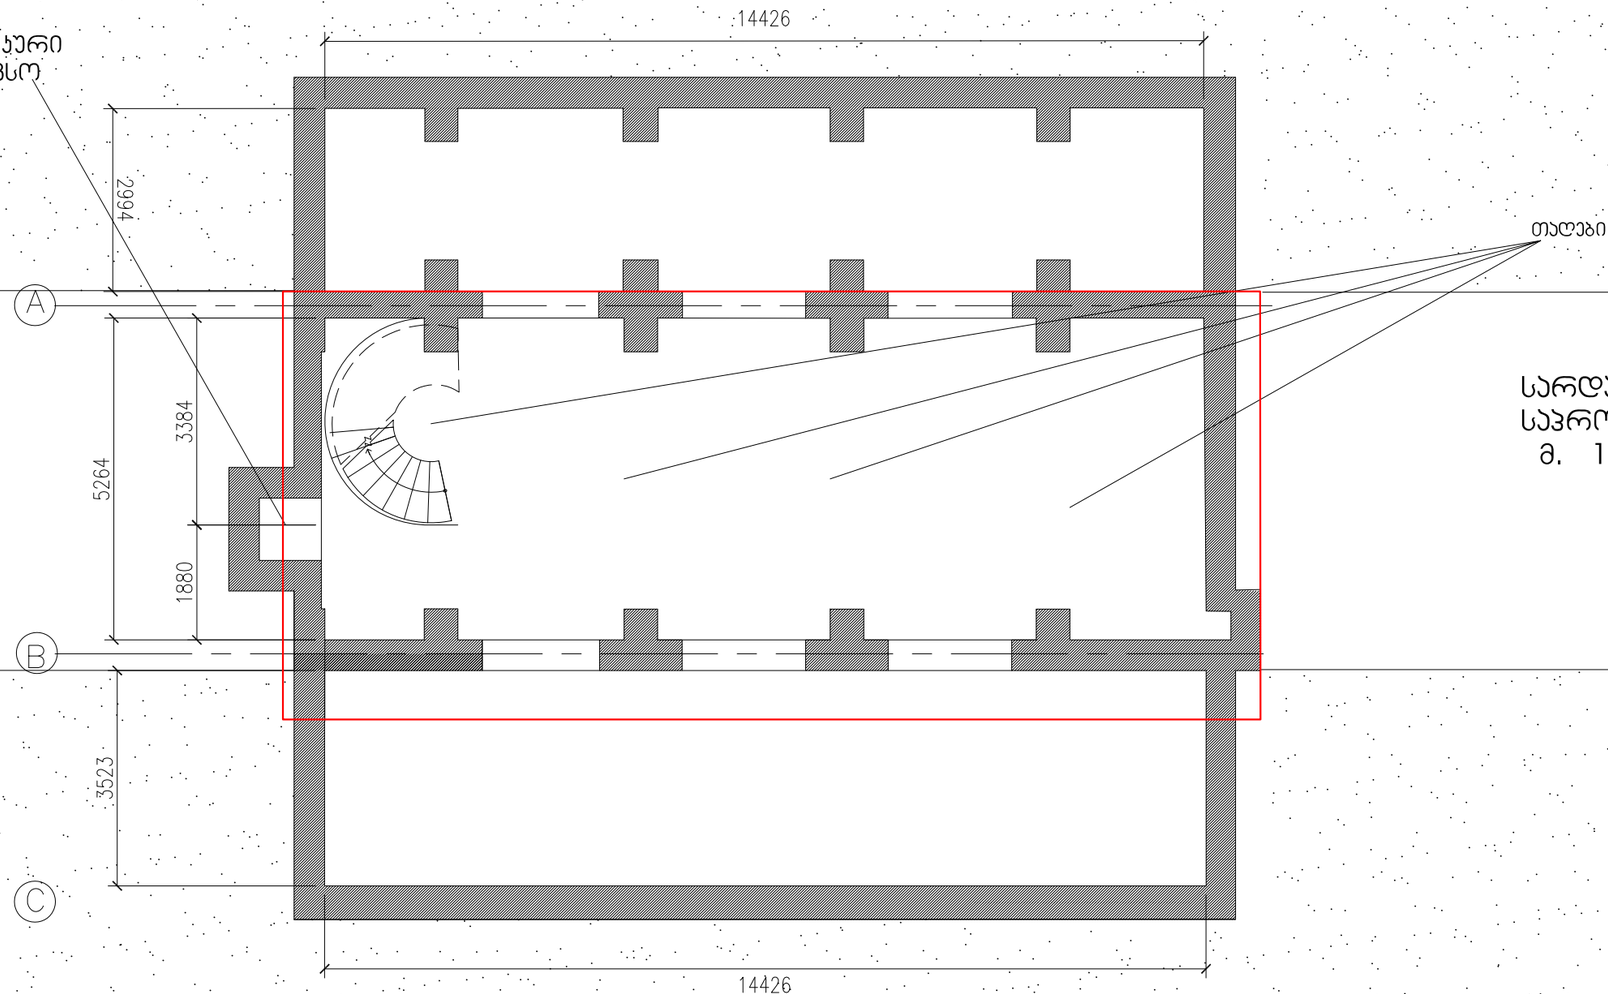


სარდაფის გეგმა
საპროექტო
მ. 1:100

დამკვეთი:	შემსრულებელი:	ერეკლე II-ს 11	პრ. ხელმ.	გ.აბულაძე	პრ.არქიტექტ.		სარდაფის გეგმა
"პაია გრუპ"	შპს "სტუდია21"		პრ.არქიტექტ.	ს.მაისურაძე	პრ.არქიტექტ.		ფორმ. A-3 მ. 1:100
	STUDIA 21		თარიღი	17.02.2016	შეამოწმა		

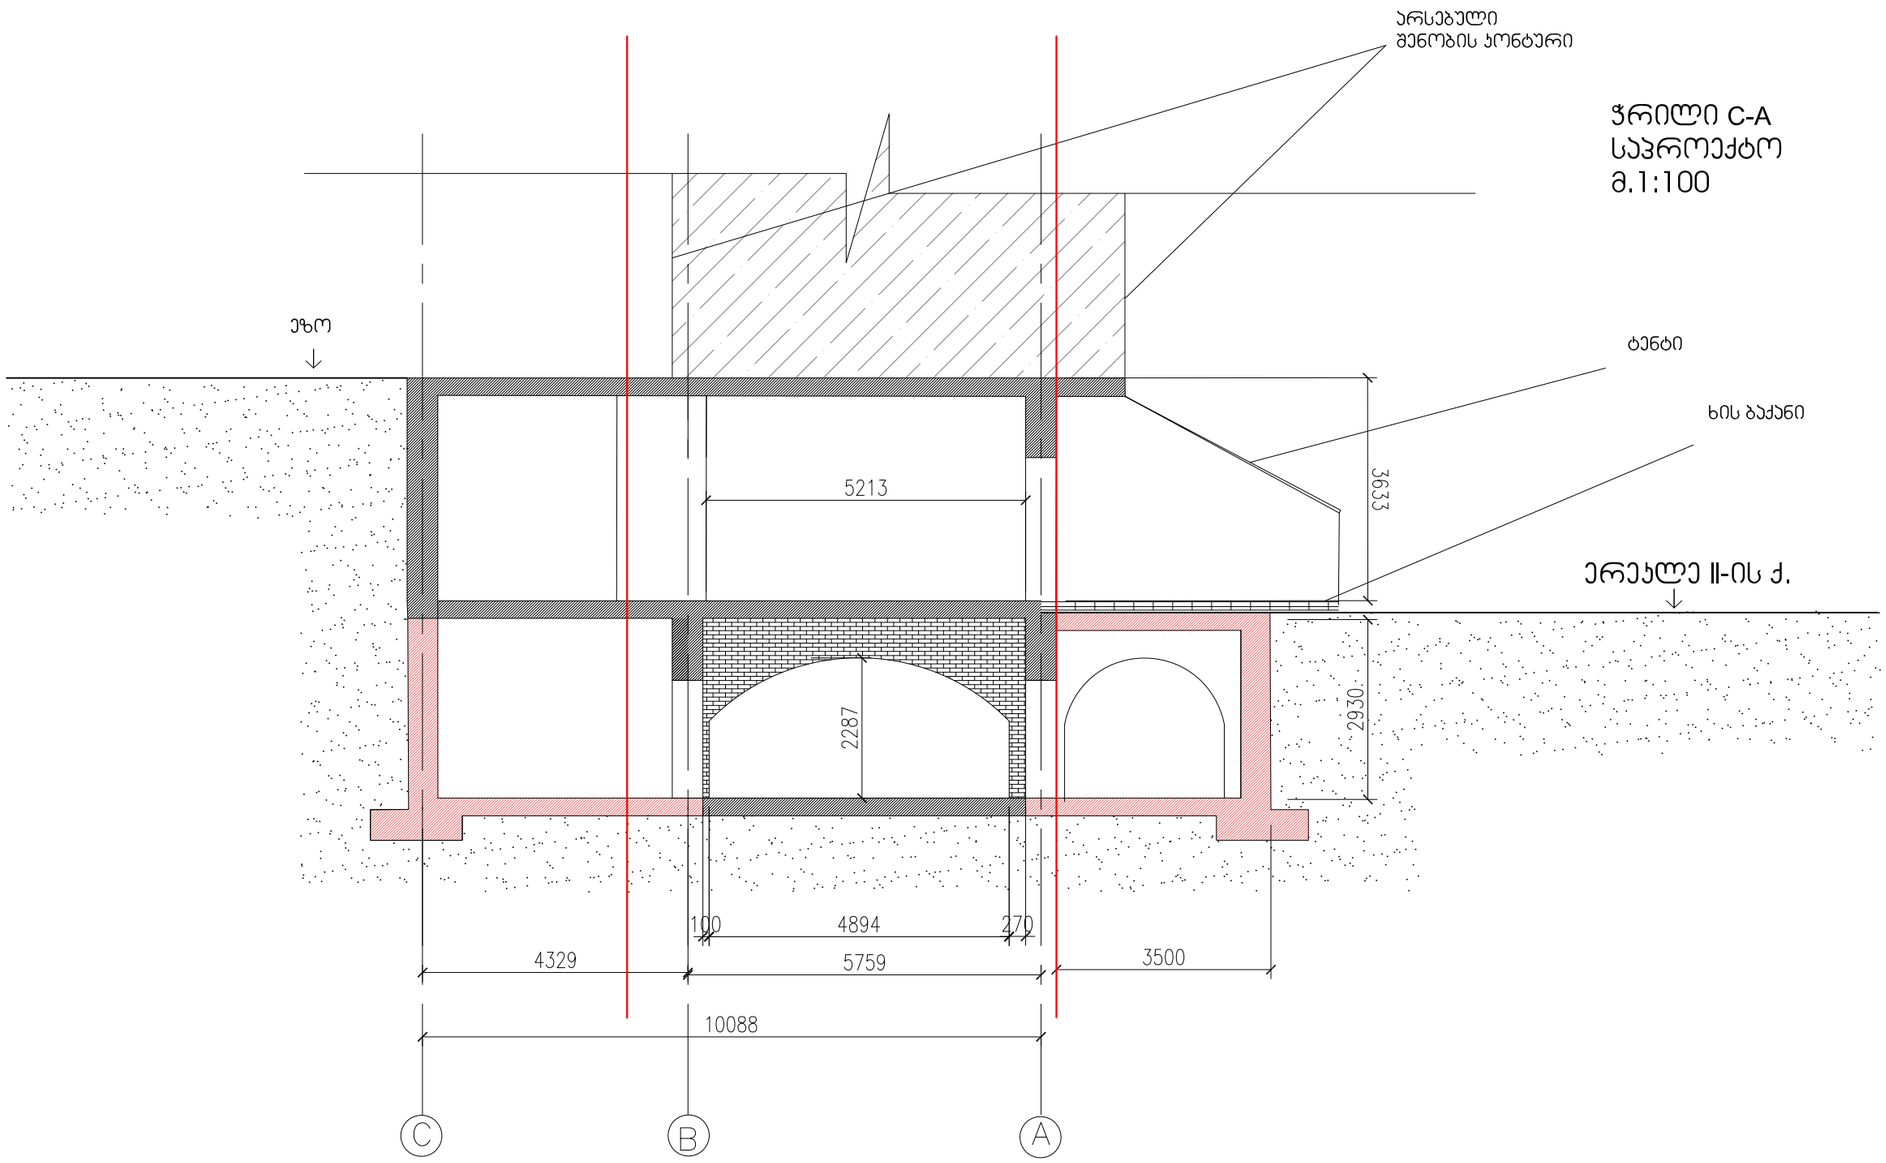

დამკვეთი:	შემსრულებელი:	ერეკლე II-ს 11	პრ. ხელმ.	გ.აბულაძე	კრ.არქიტექტ.		ჭრილი
"ჯაია გრუპ"	შპს "სტუდია21"		პრ.არქიტექტ.	ს.მაისურაძე	კრ.არქიტექტ.		ფორმ. A-3 მ. 1:100
	STUDIA 21		თარიღი	17.02.2016	შეამოწმა		

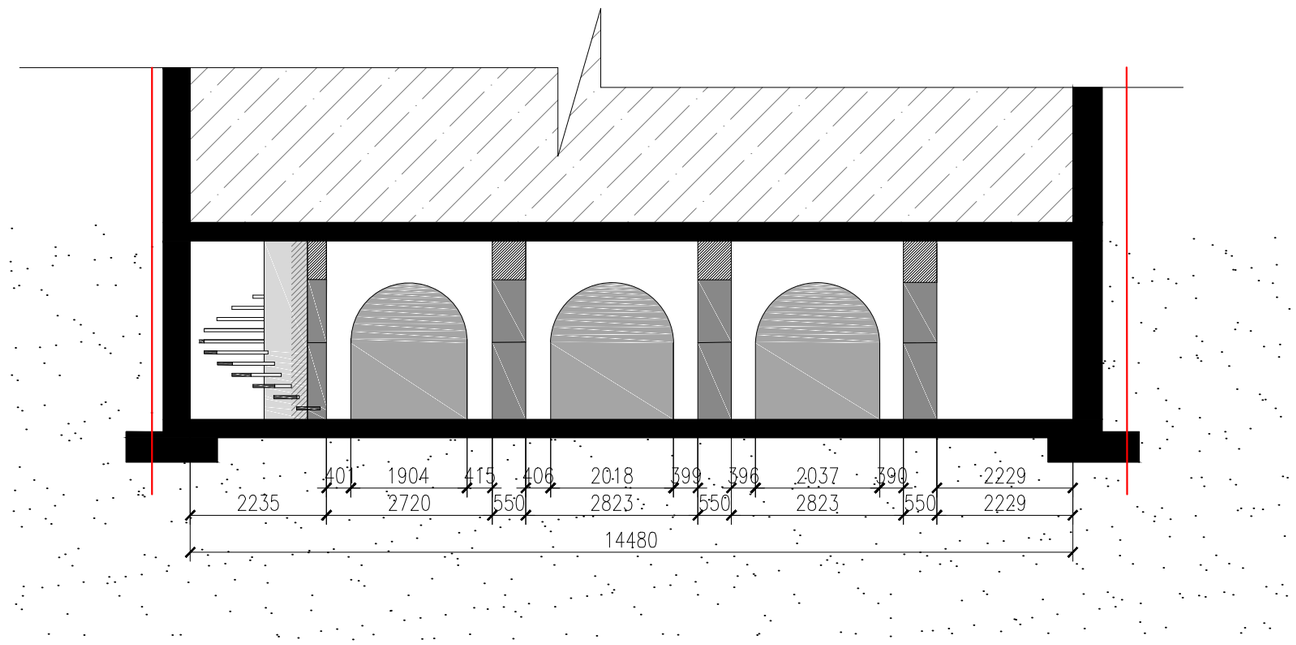

განივი ჭრილი
სპროექტო
მ. 1:100

დამკვეთი:	შემსრულებელი:	ერეკლე II-ს 11	პრ. ხელმ.	გ.აბულაძე	პრ.არქიტექტ.		განივი ჭრილი
"ჯაია გრუპ"	შპს "სტუდია21"		პრ.არქიტექტ.	ს.მაისურაძე	პრ.არქიტექტ.		ფორმ. მ. 1:100
	STUDIA 21		თარიღი	17.02.2016	შეამოწმა		