ჭრილი 1-1

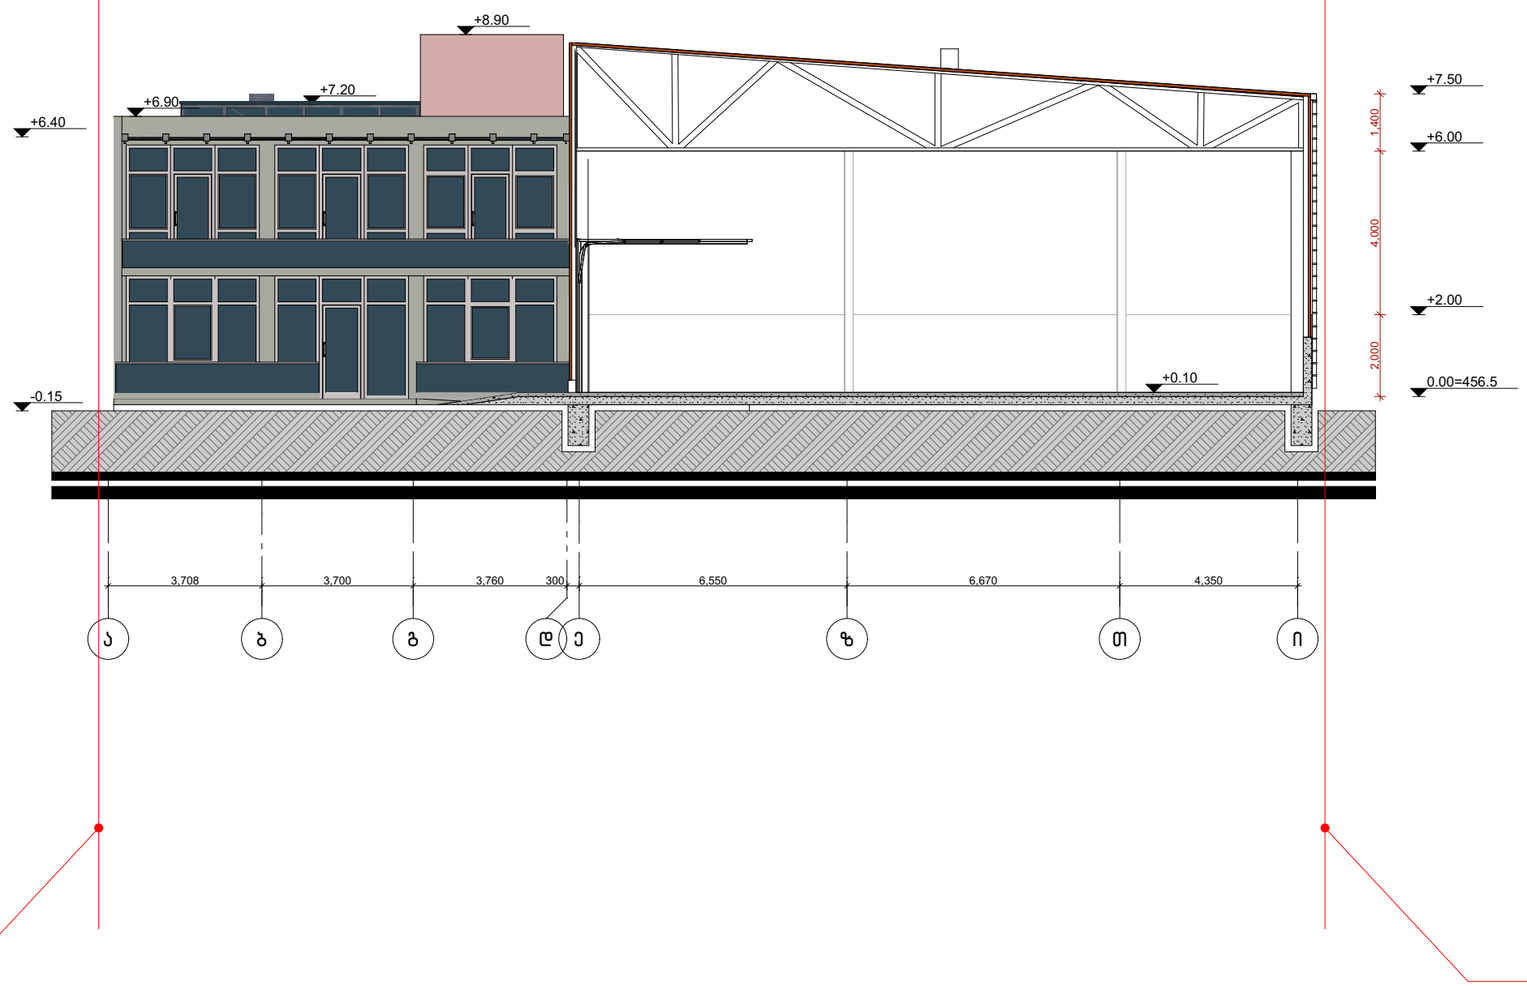

არქიტექტურული ნაწილი	
ჭრილები	ჭრილი 1-1
მთ.არქიტექტორი	აკაკი ზერექიძე
არქიტექტორი	გიორგი ბერაია

ჭრილი 2-2

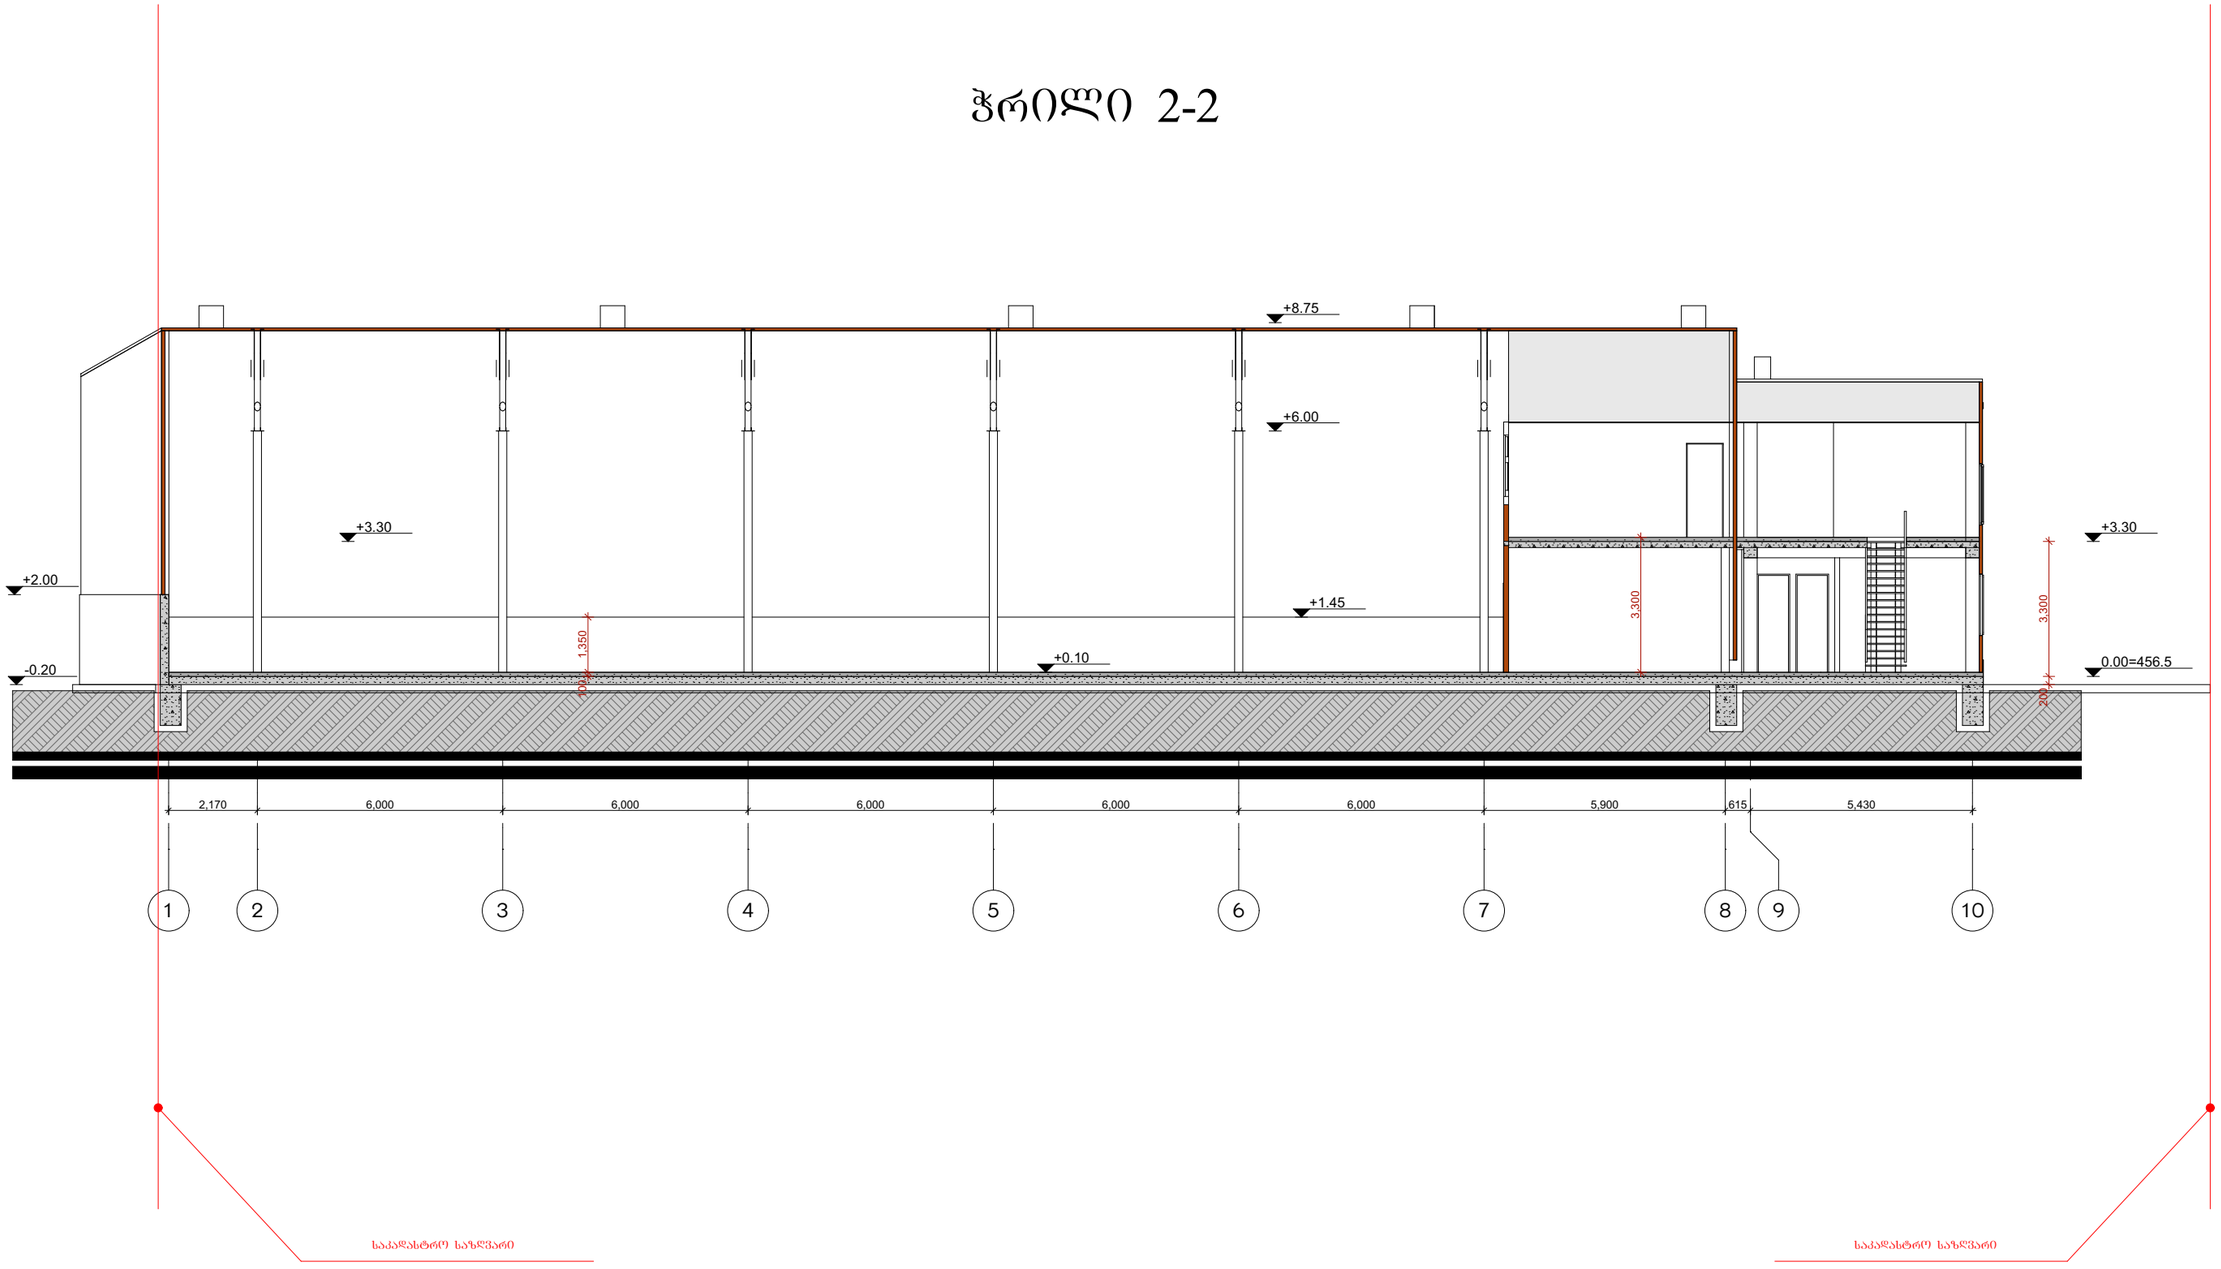

არქიტექტურული ნაწილი

ჭრილები	ჭრილი 2-2
მთ.არქიტექტორი	აკაკი ზერაქიძე
არქიტექტორი	გიორგი ბერაია

ჭრილი 3-3

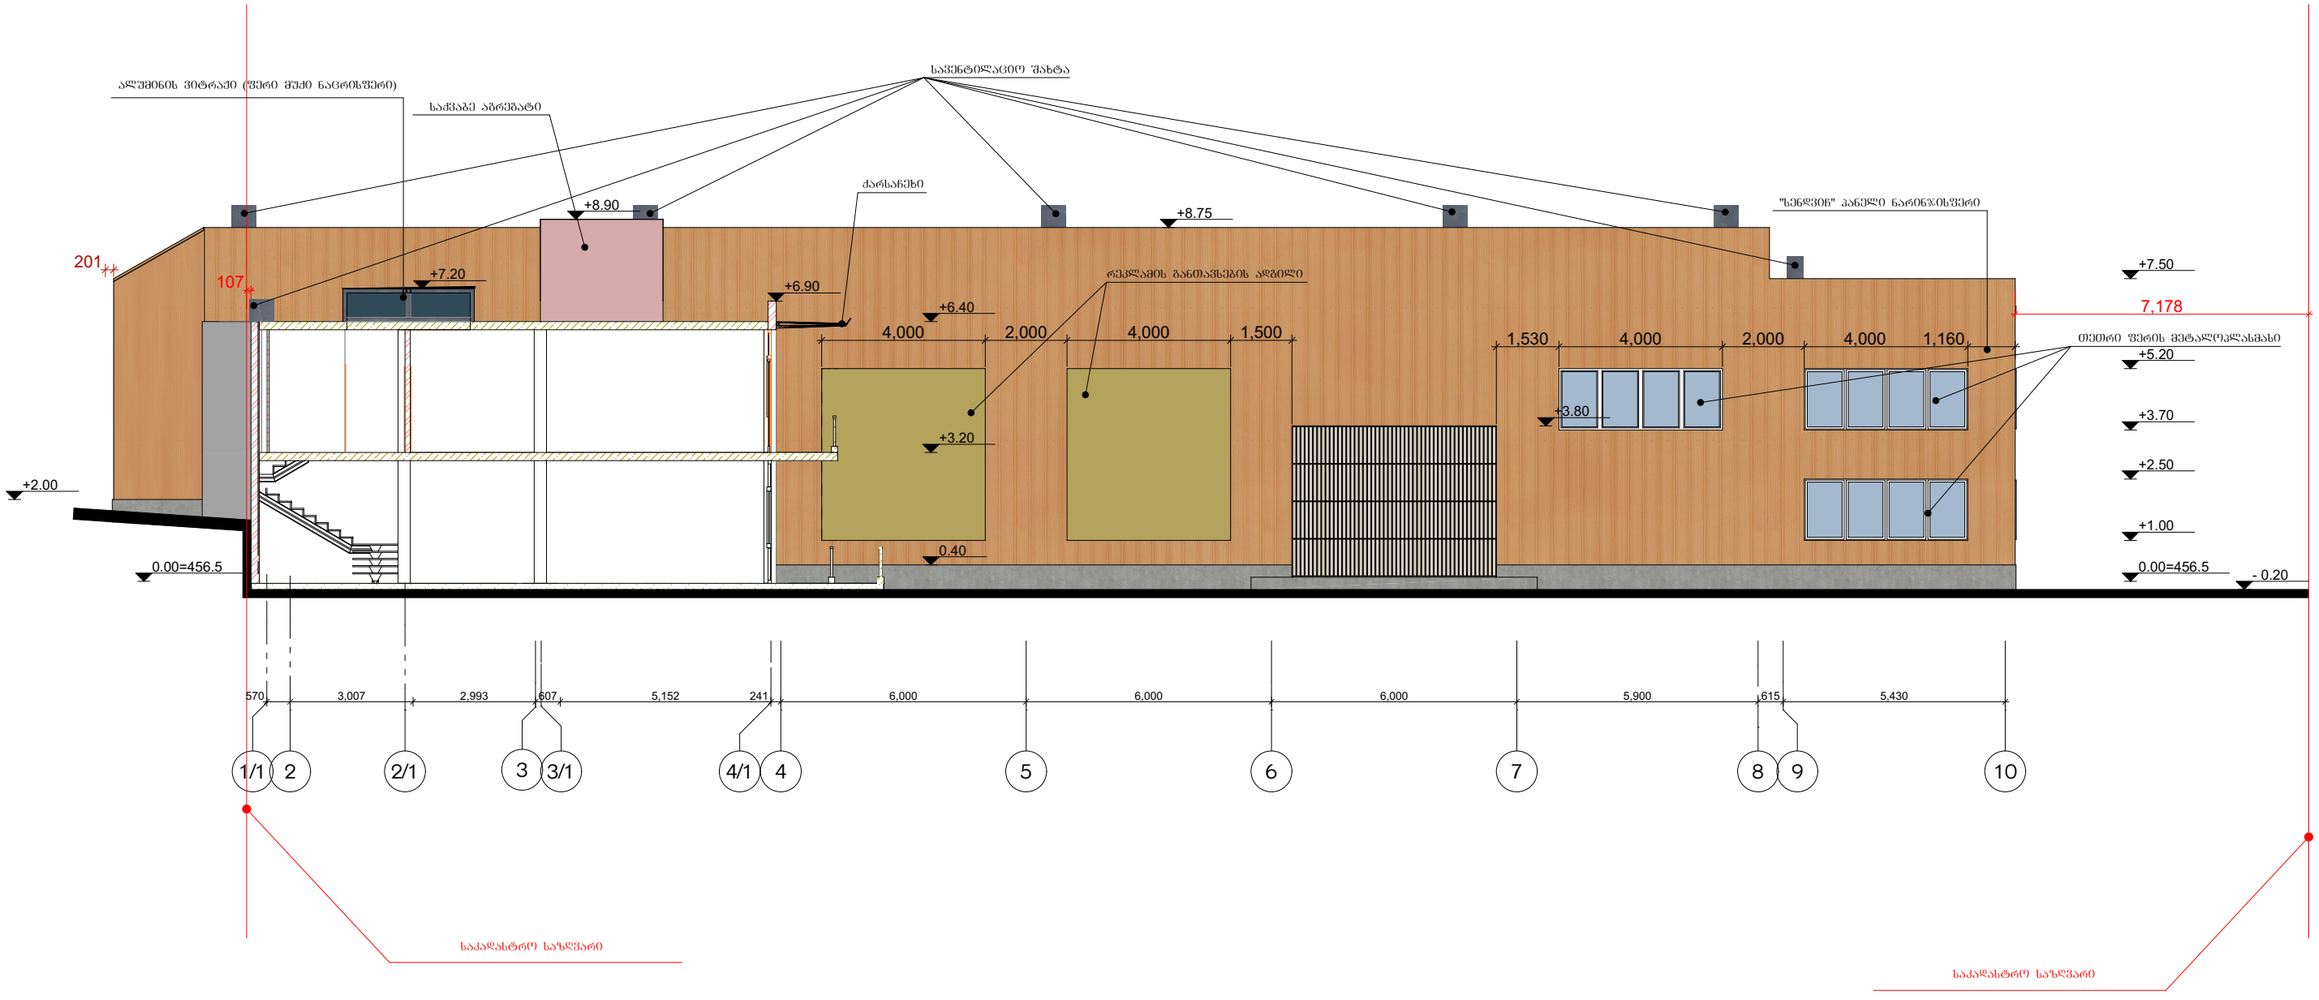

არქიტექტურული ნაწილი

ჭრილები	ჭრილი 3-3
მთ.არქიტექტორი	აკაკი ზერექიძე
არქიტექტორი	გიორგი ბერაია

ღიობის განთავსების სხივი

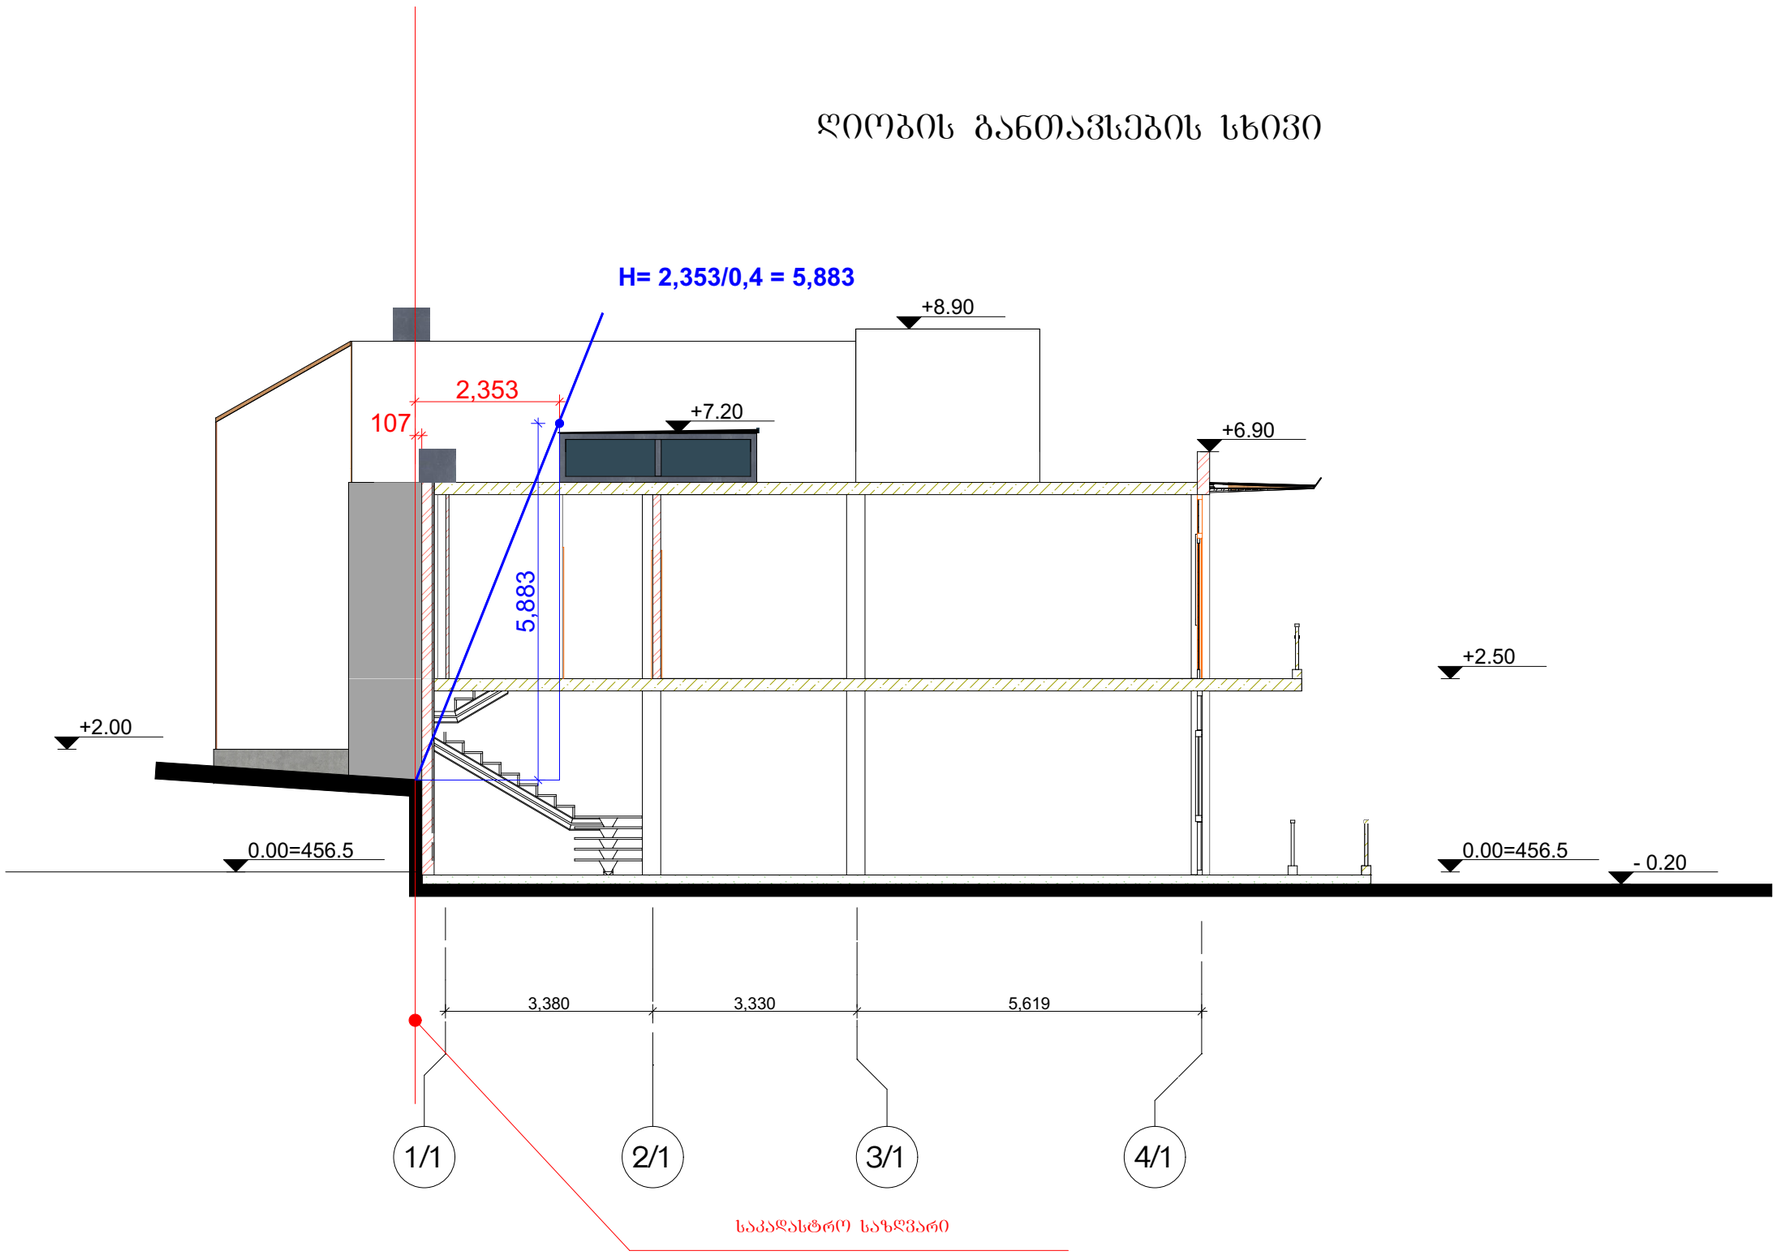

არქიტექტურული ნაწილი	
	ღიობის განთავსების სხივი
მთ.არქიტექტორი	აკაკი ზერექიძე
არქიტექტორი	გიორგი ბერაია