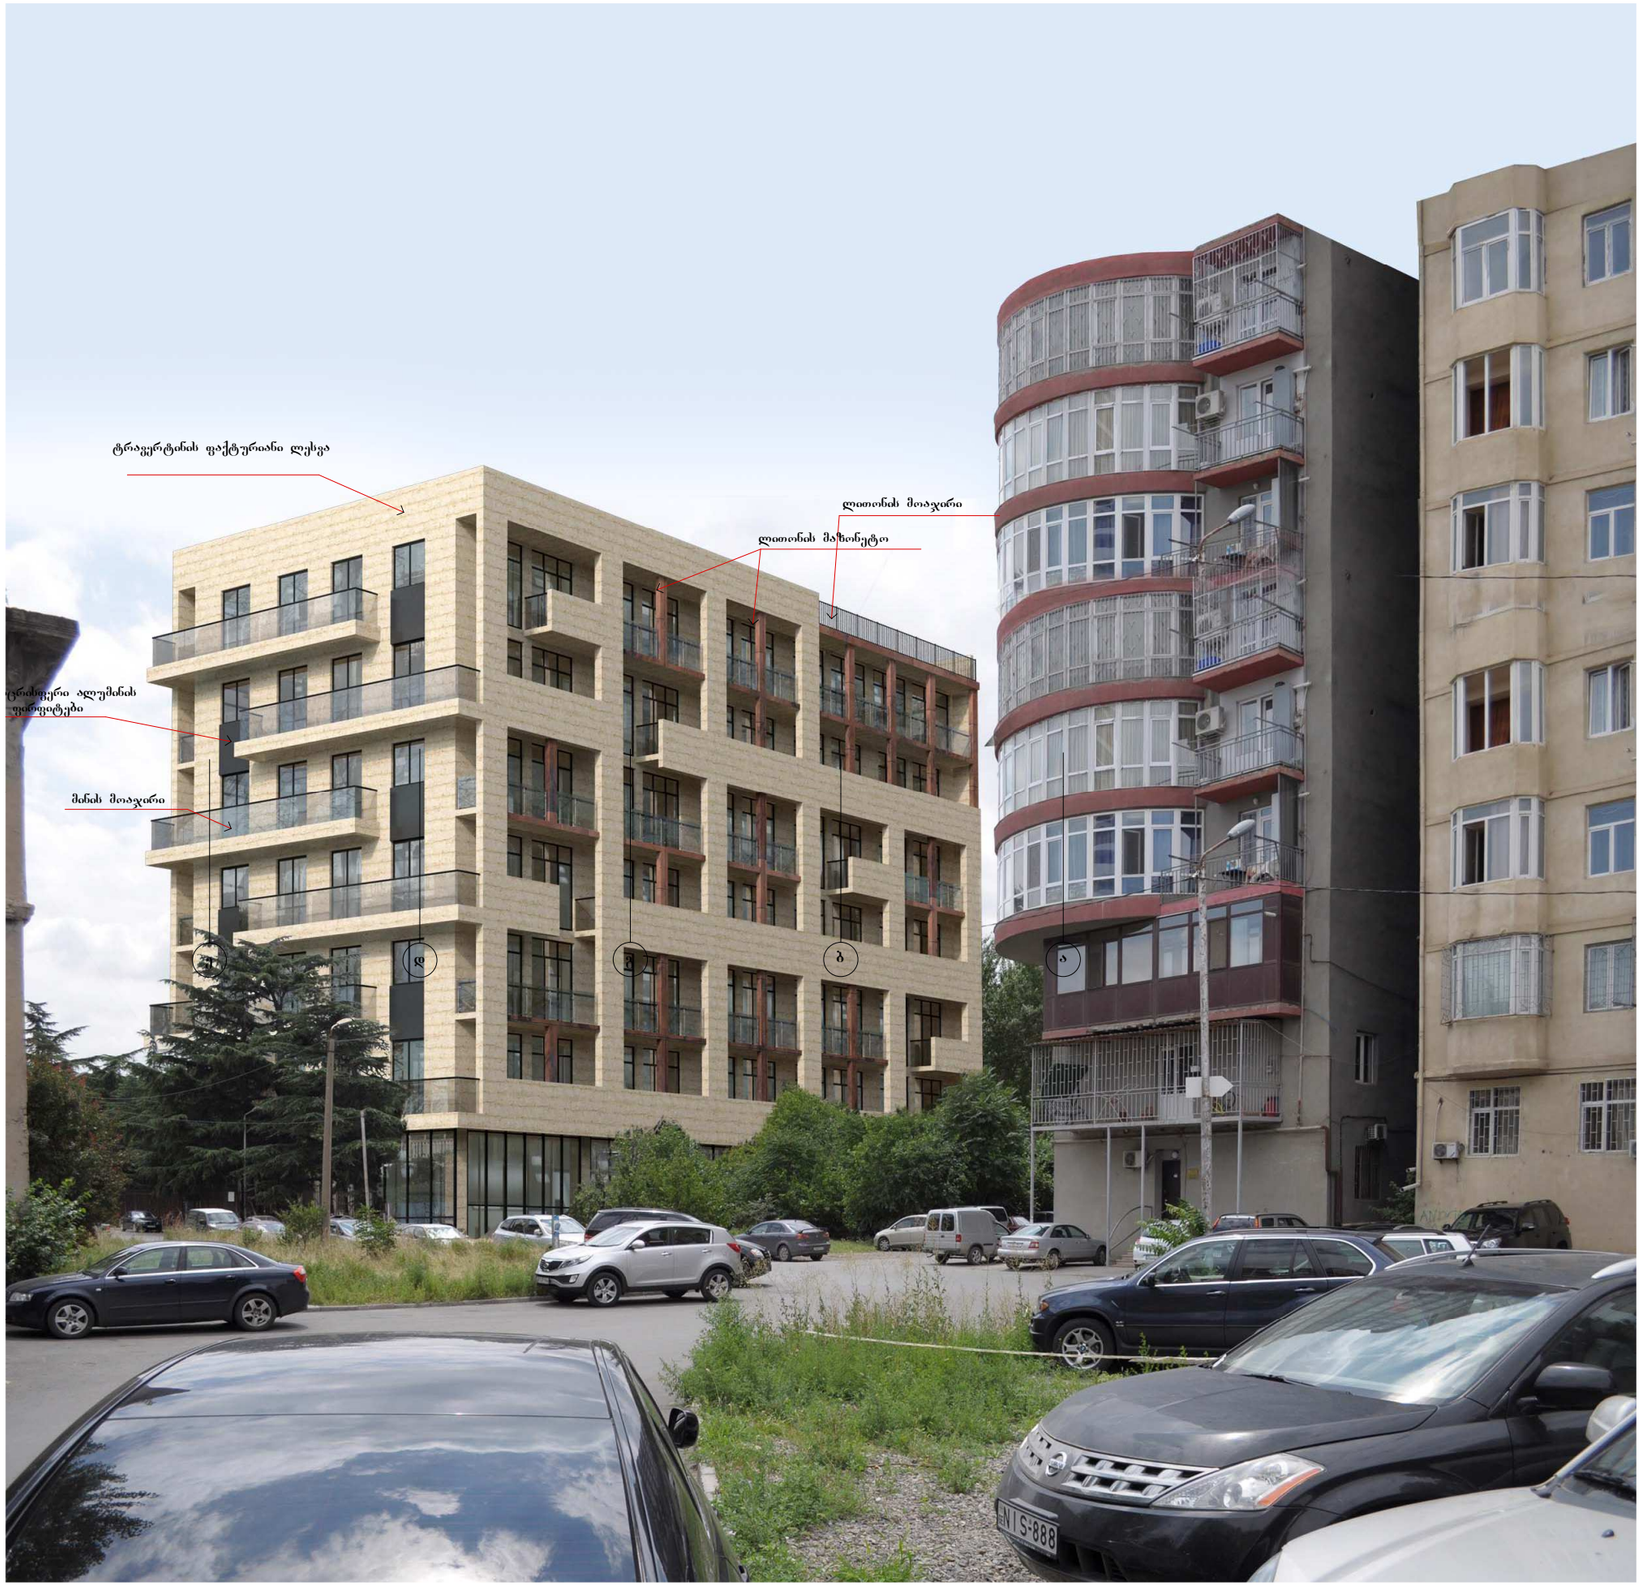

შენიშვნები:

m. 1:200

2014
ი.ჩირაძე

თანამდებობა

მისამართი:

სტადია ფურცელი

დამკვეთი:

მისამართი

ფურცლები

დაკვეთა # ნახაზი

თარიღი

მასშტაბი

შეამოწმა

დაამუშავა

დირექტორი

მთ.არქიტექტორი

გვარი ხელმოწერა თარიღი

s.p.

არქიტექტურული ნაწილი

ფორმატი

A.3

დ.გოგიჩაიშვილი

ი.ჩირაძე

ქ.თბილისი,

გამრეკელის ქ.#19
ნ.გოგორიშვილი

პირობითი ნიშნები:

Layout nax.

ფაილის სახელი

A

მრავალფუნქციური შენობა

ქ. თბილისში. ალმასიანის 31

e d g b a

მინის მოაჯირი

ტრავერტინის ფაქტურიანი ლესვა

LLliTonis mazoneto

მუქი ნაცრისფერი ალუმინის

ფირფიტები

LLliTonis მოაჯირი

ფოტომონტაჟი