ავტოსადგომის გეგმა -4.20 ნიშნულზე

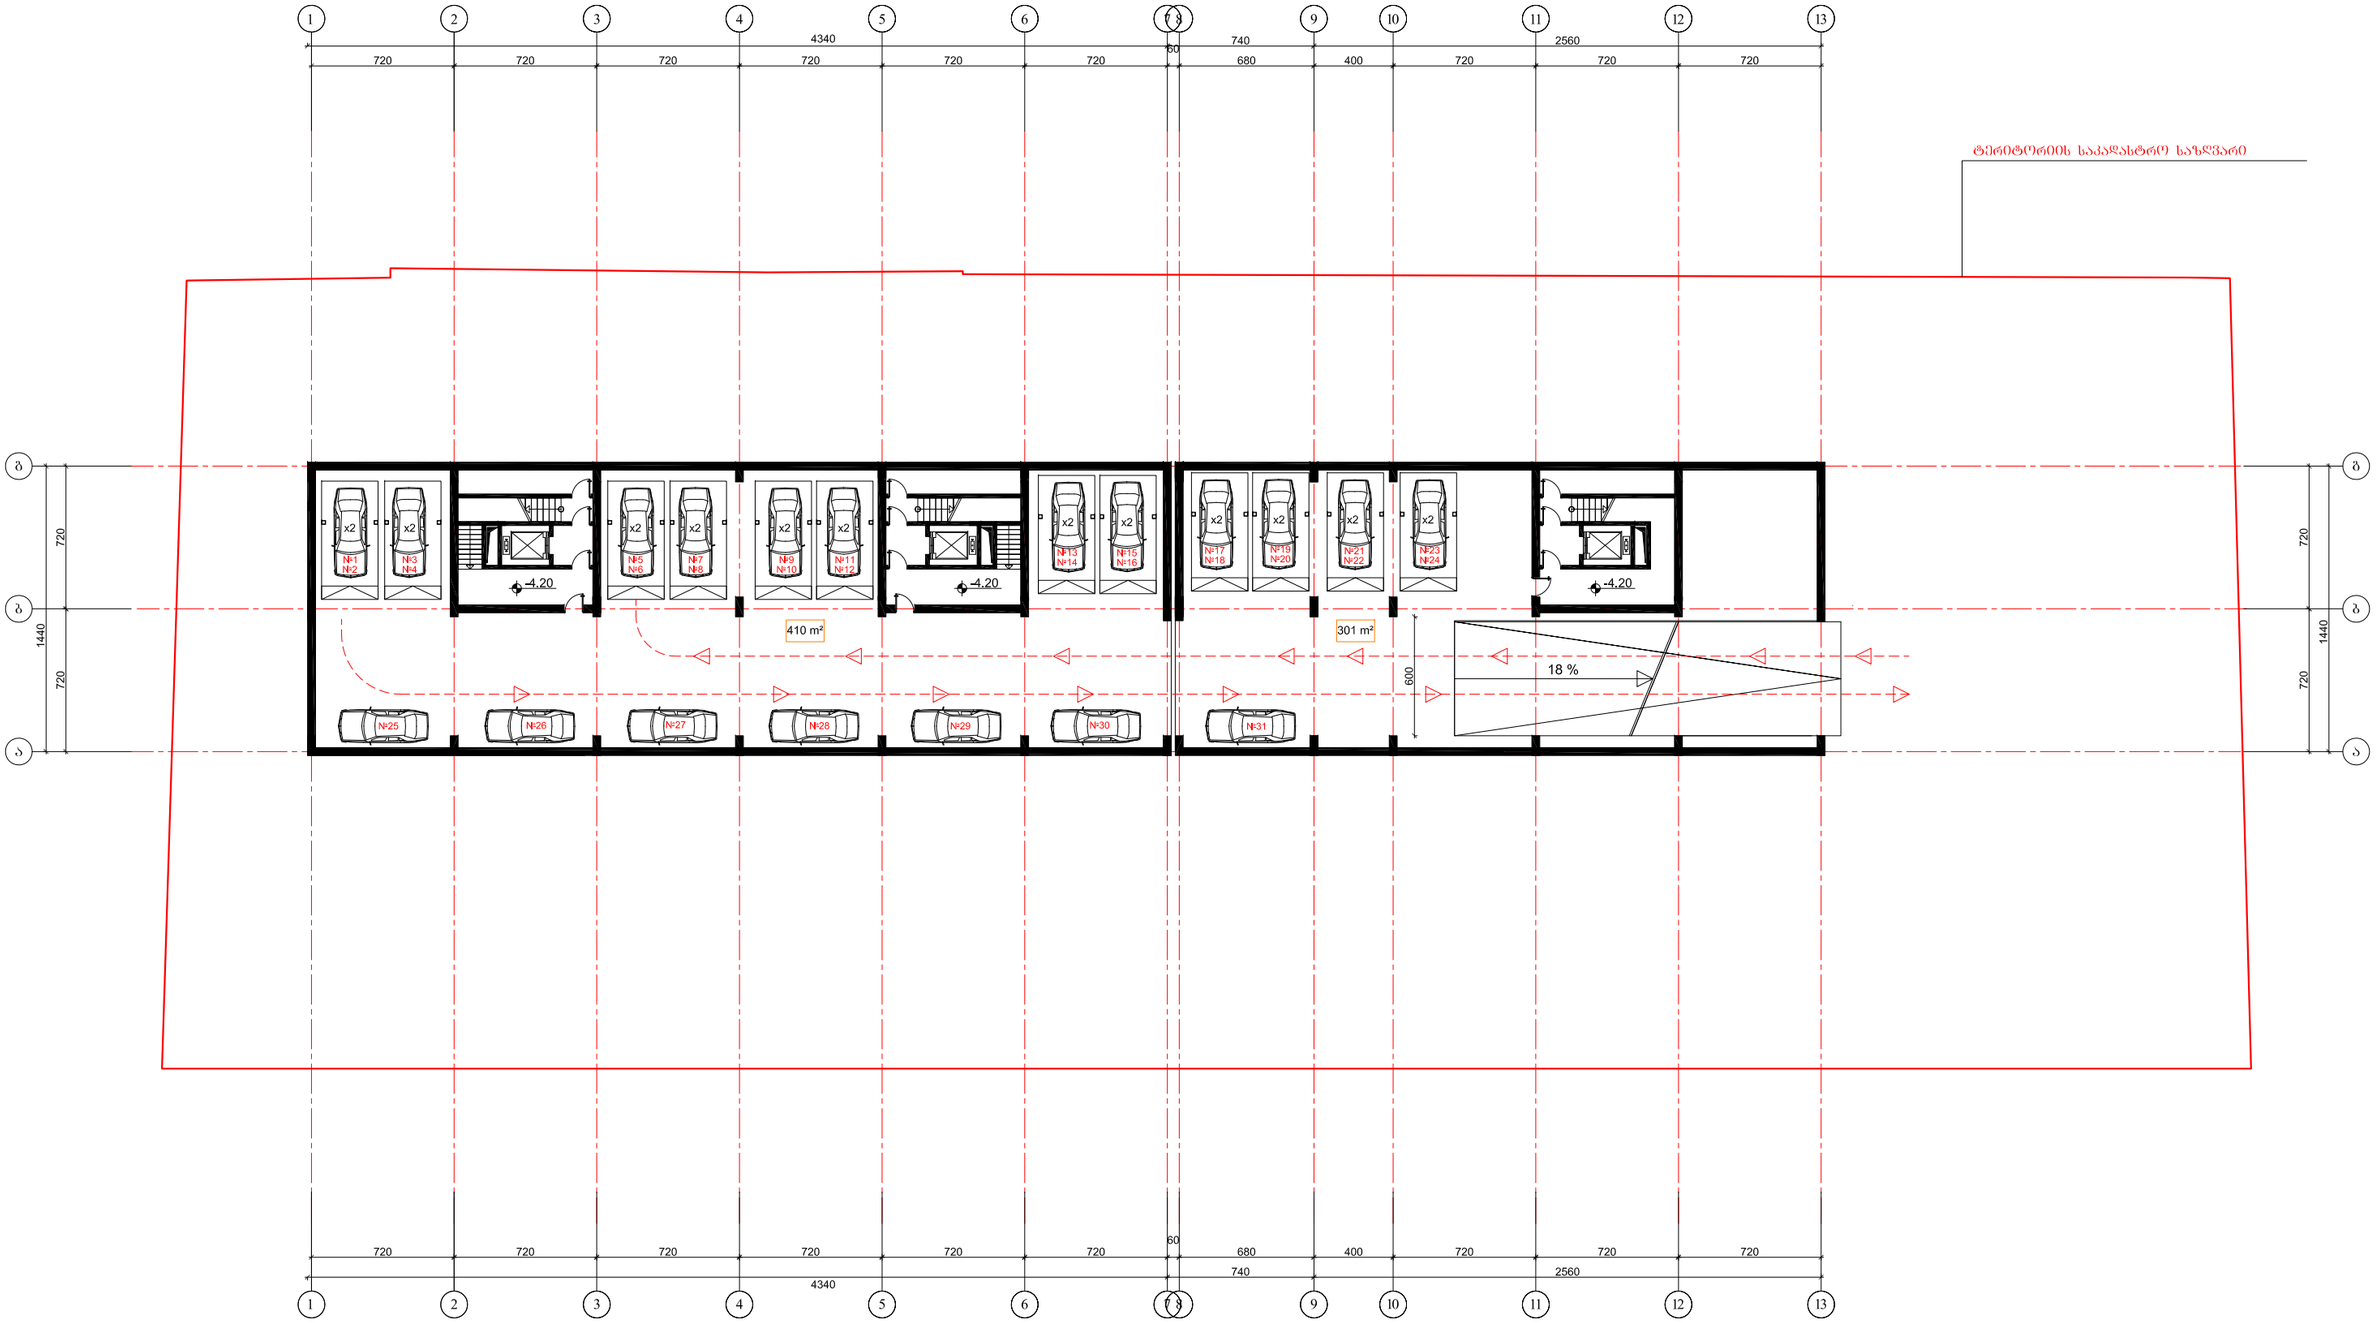

შპს "ლომეს ლეველოპმენტ"	დამკვეთი: შპს "ლომეს ლეველოპმენტ"		მრავალფუნქციური შენობა	დაკვეთა №2
დირექტორი	ს. კორძახია		ქ. თბილისი, ვაკე-საბურთალოს რაიონი, თამარაშვილის ქ. 13	არქიტექტურული პროექტი
პრ. მთავარი არქიტექტორი	ბ. ნონიკაშვილი			
შესრულა	ბ. ნონიკაშვილი			
შესამოწმა	ქ. მანაიკე			
			ავტოსადგომის გეგმა -4.20 ნიშნულზე მ. 1:200	ფურც. სულ ფურც.
				50

I სართულის გეგმა 0.00 (470.00) ნიშნულზე

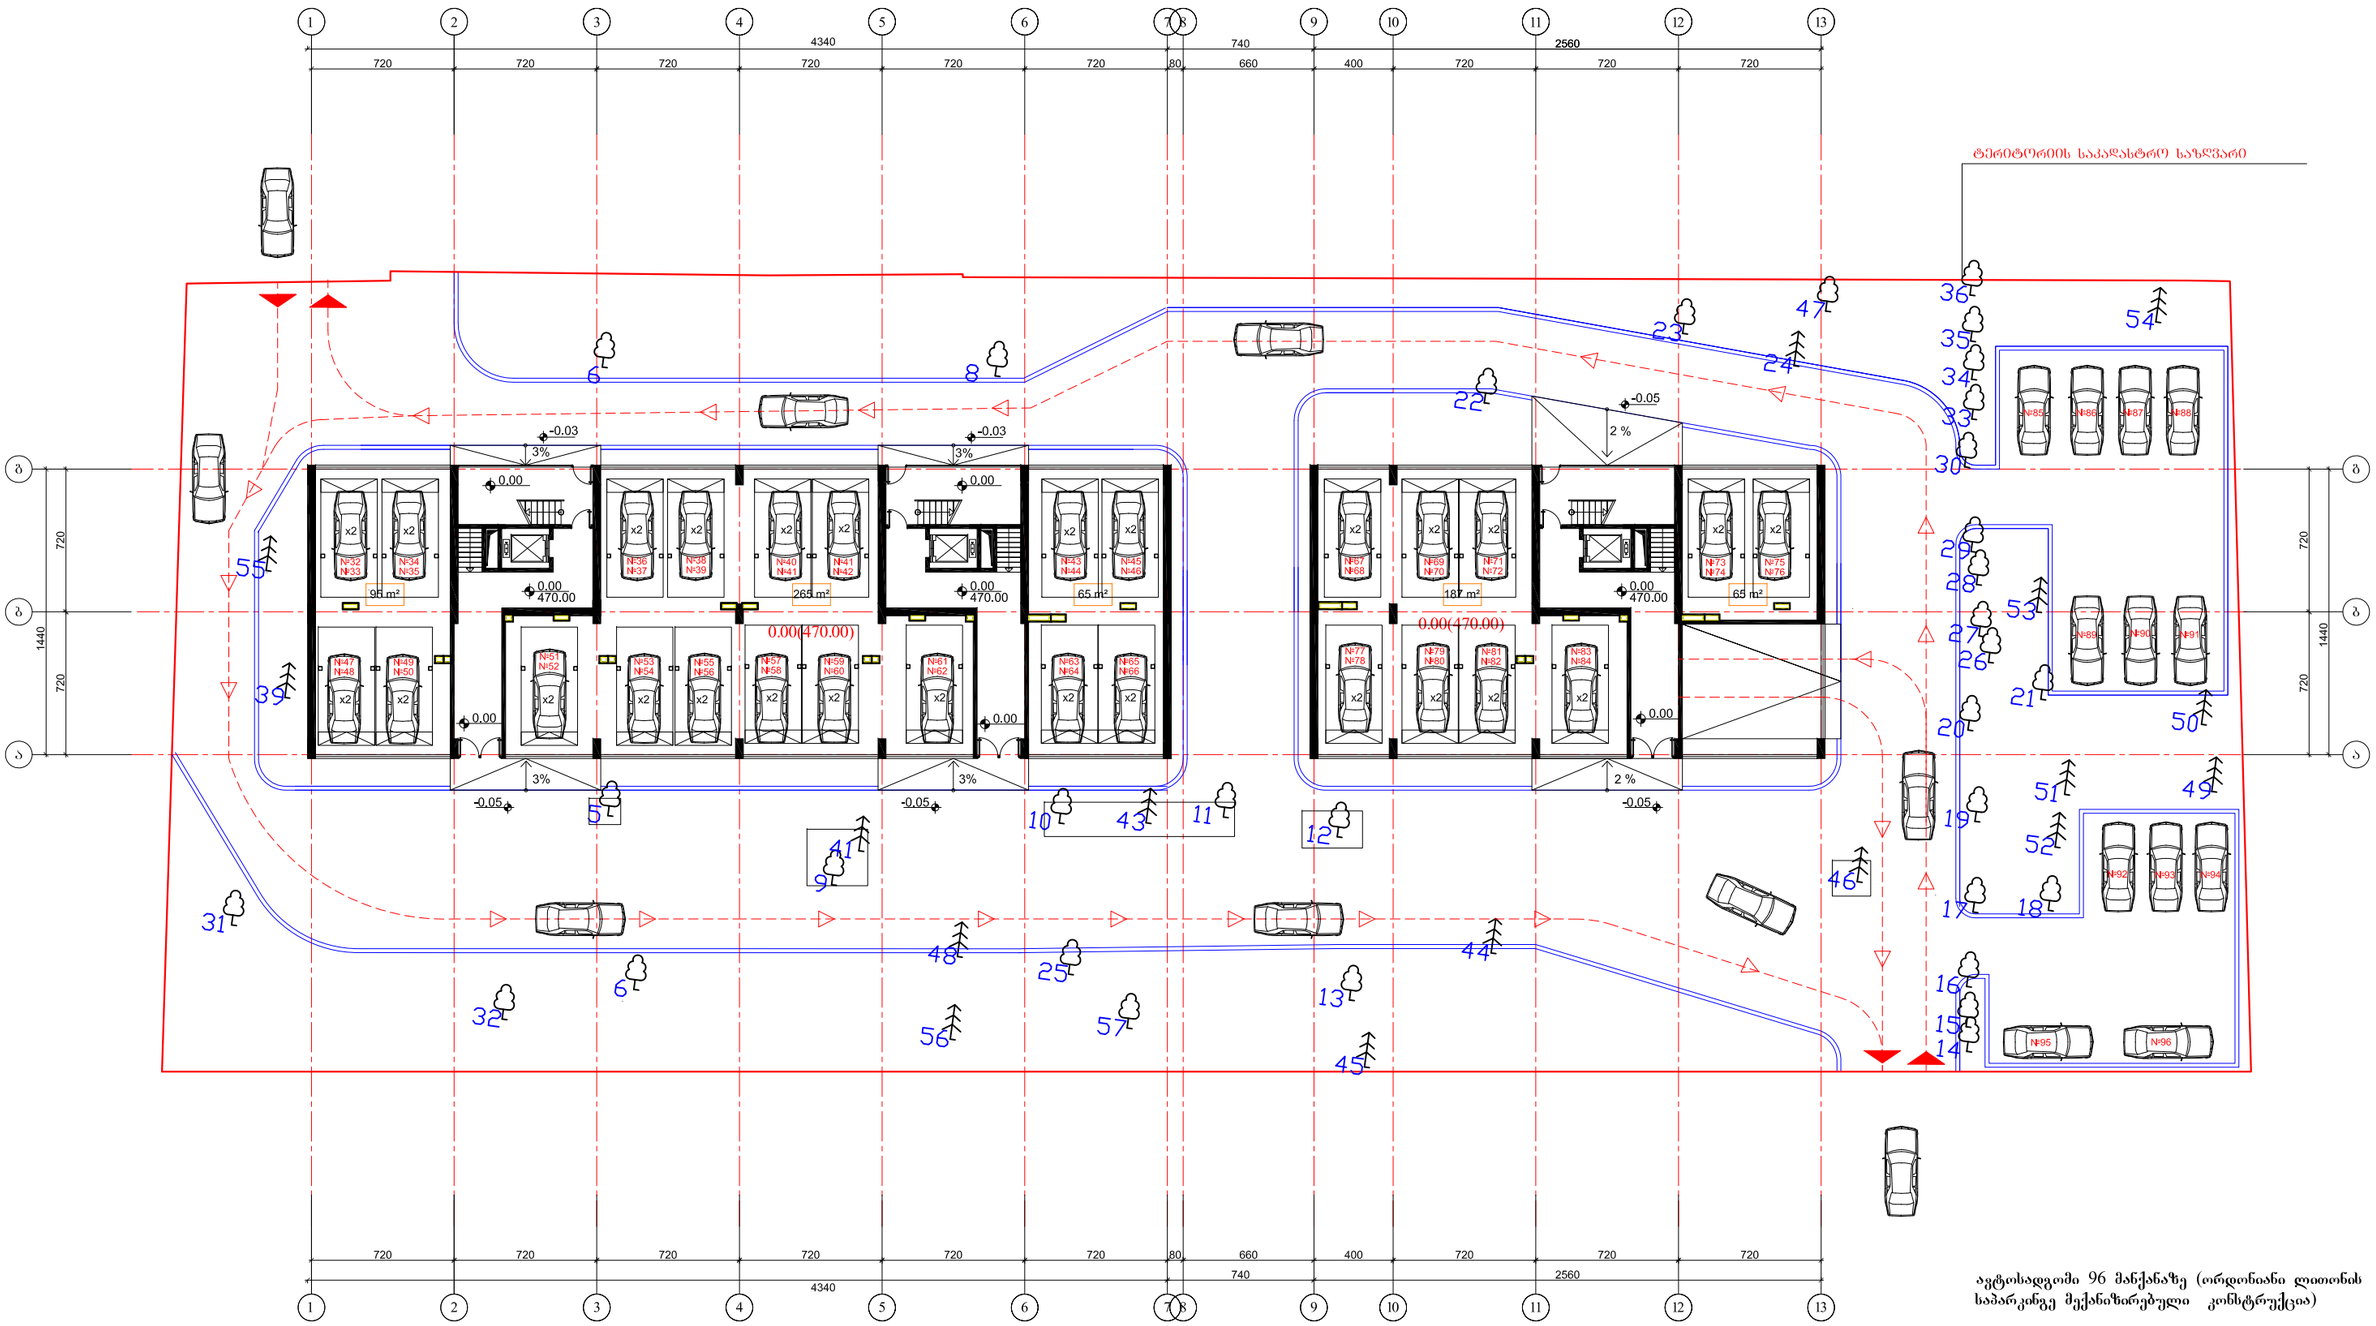

ავტოსადგომი 96 მანქანაზე (ორდონიანი ლითონის საპარკინგე მექანიზირებული კონსტრუქცია)

შპს "ლიმუს დეველოპმენტ"	დამკვეთი: შპს "ლიმუს დეველოპმენტ"		მრავალფუნქციური შენობა	დაკვეთა №2
დირექტორი	ს. კორძახია		ქ. თბილისი, ვაკე-საბურთალოს რაიონი, თამარაშვილის ქ. 13	არქიტექტურული პროექტი
პრ. მთავარი არქიტექტორი	ბ. ნონიკაშვილი			
შესრულა	ბ. ნონიკაშვილი			
შეამოწმა	ქ. მანაიკე			
			I სართულის გეგმა 0.00 (470.00) ნიშნულზე მ. 1:200	ფურც. / სულ ფურც.
				50

II სართულის გეგმა 4.50 ნიშნულზე

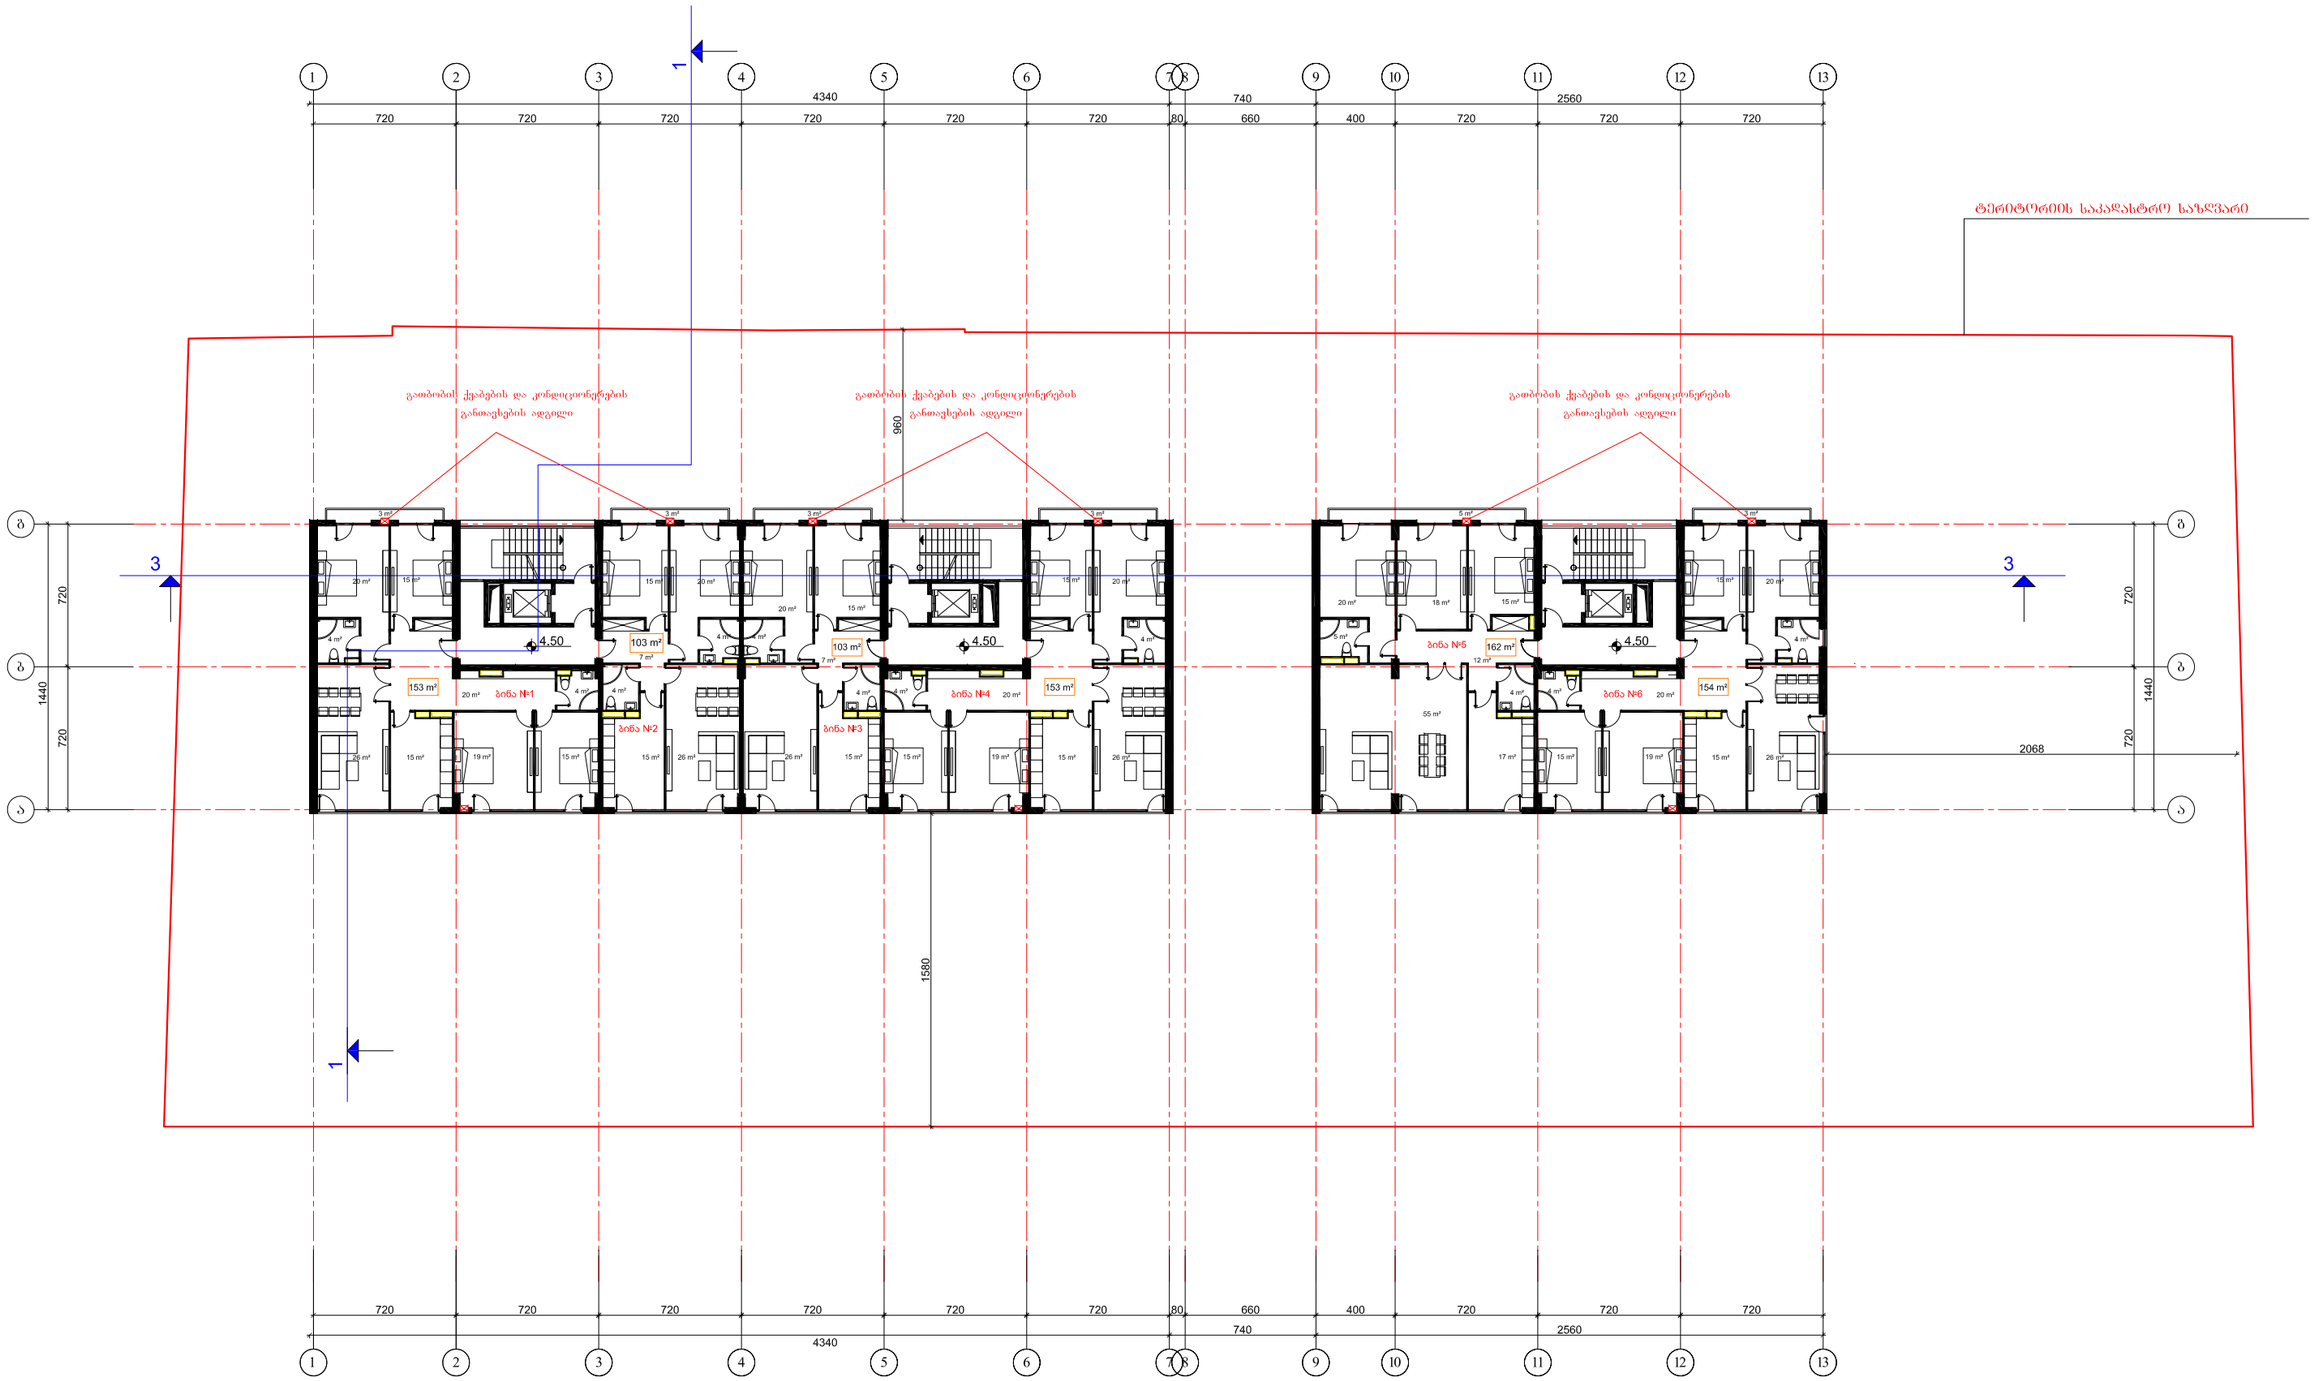

შპს "ლიმუს დეველოპმენტ"	დამკვეთი: შპს "ლიმუს დეველოპმენტ"		მრავალფუნქციური შენობა	დაკვეთა №2
დირექტორი	ს. კორძახია		ქ. თბილისი, ვაკე-საბურთალოს რაიონი, თამარაშვილის ქ. 13	არქიტექტურული პროექტი
პრ. მთავარი არქიტექტორი	ბ. ნონიკაშვილი			
შეასრულა	ბ. ნონიკაშვილი			
შეამოწმა	ქ. მანაიკე			
			II სართულის გეგმა 3.30 ნიშნულზე მ. 1:200	ფურც. სულ ფურც. 50

III სართულის გეგმა 7.80 ნიშნულზე

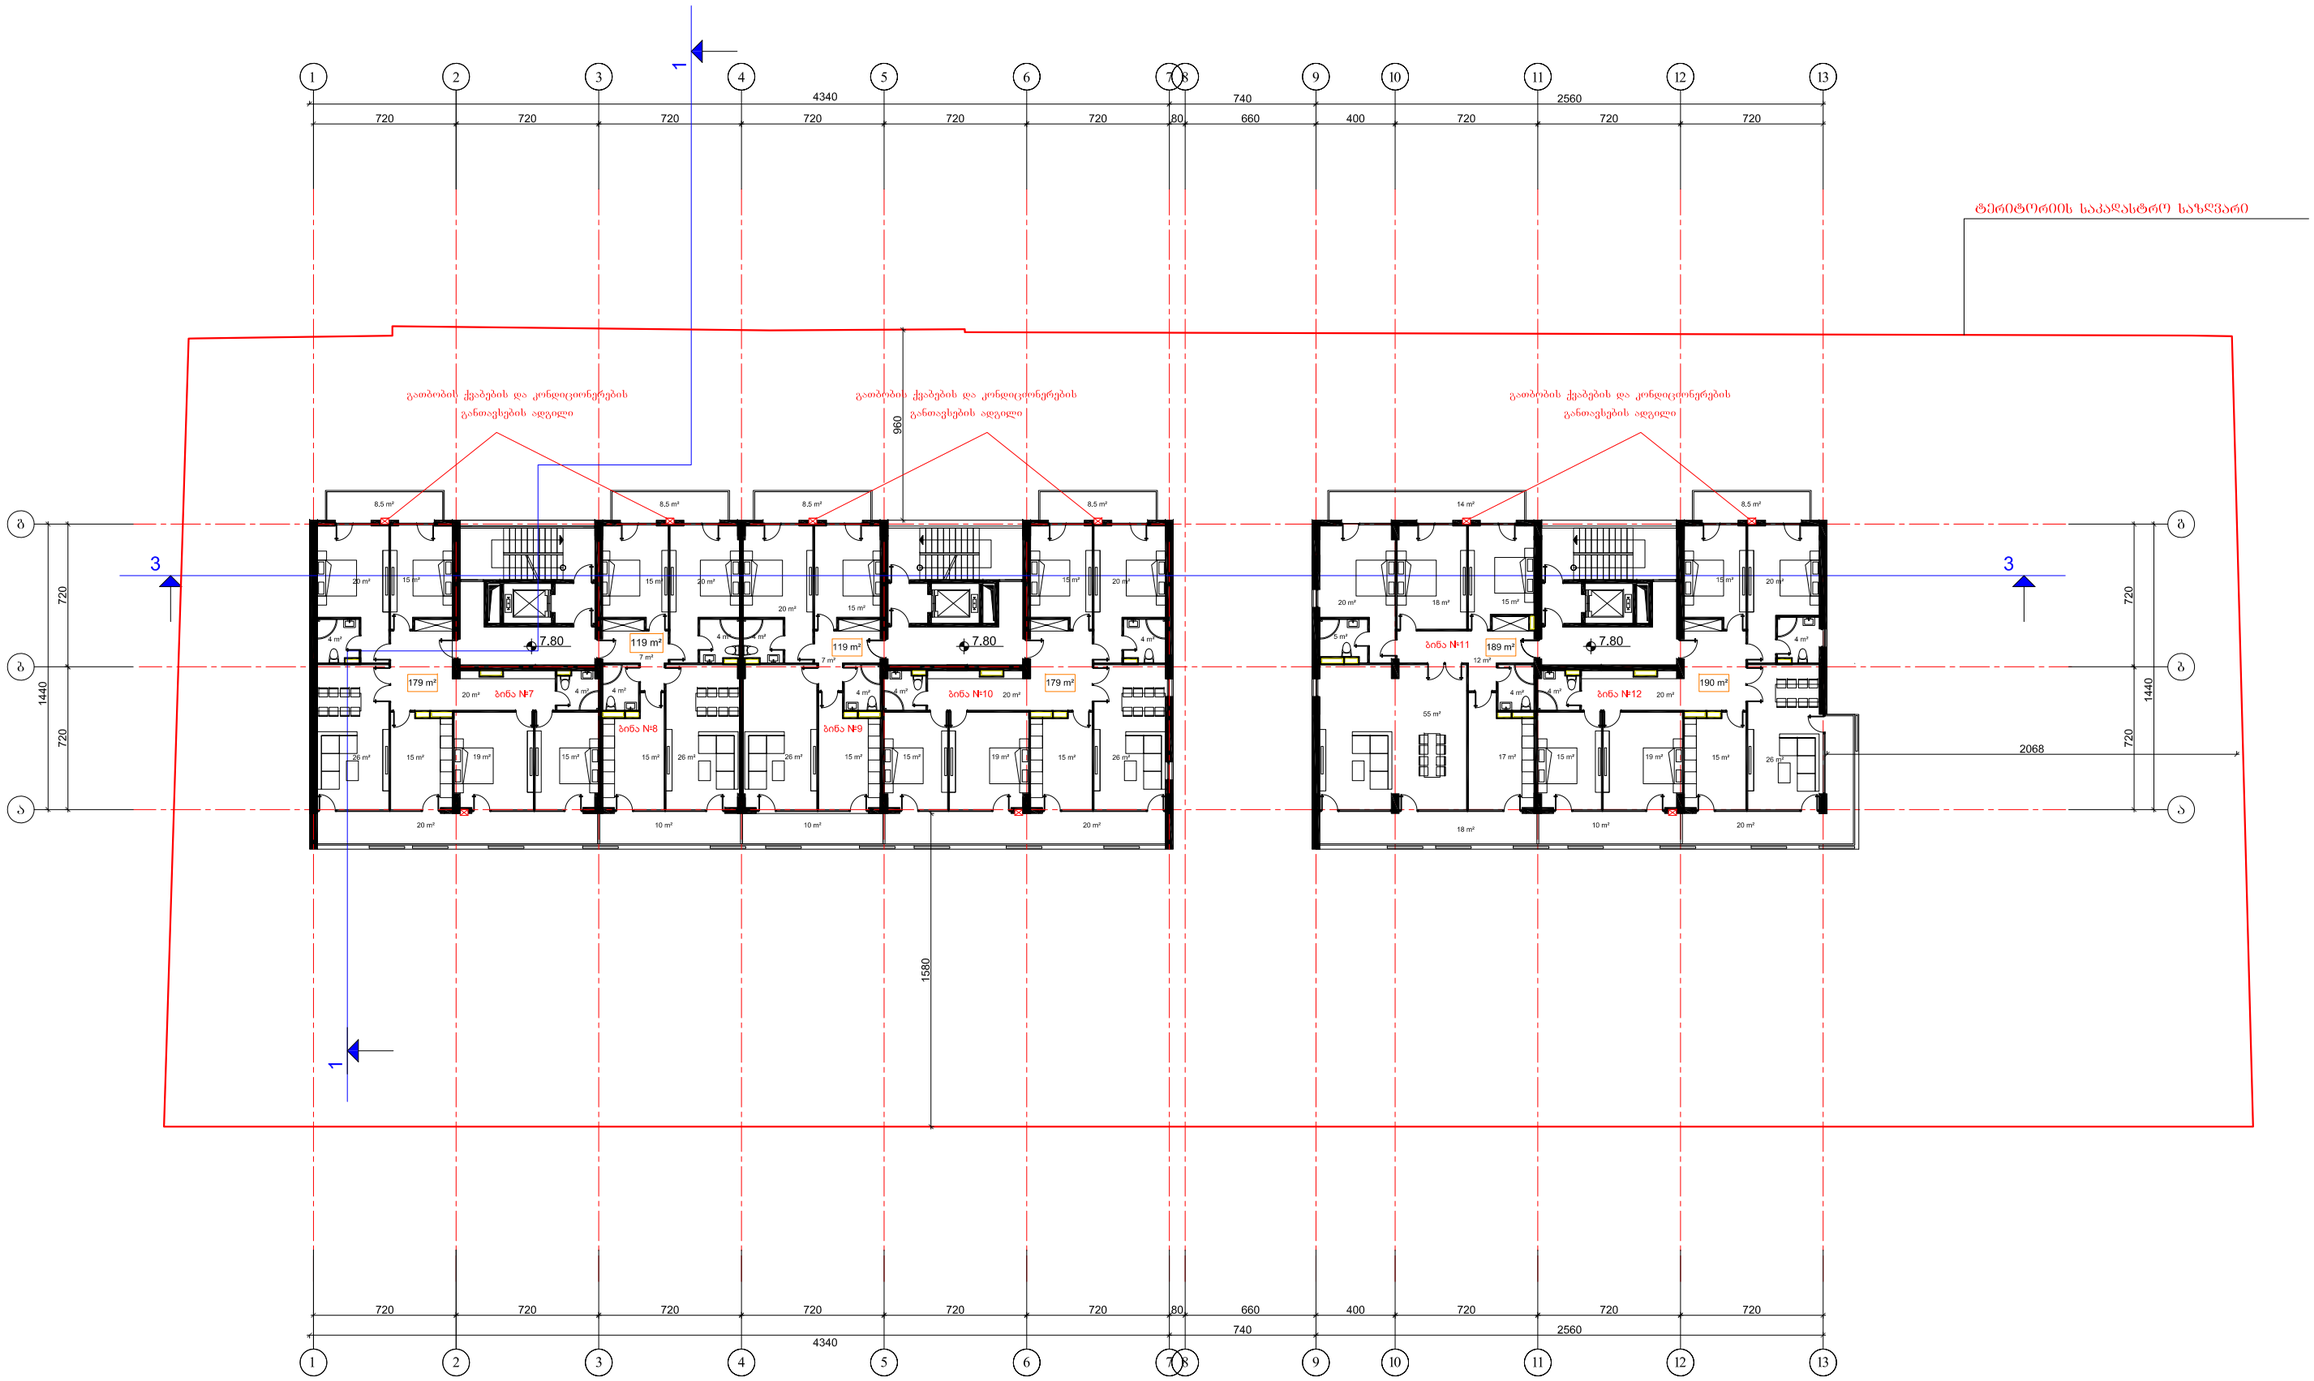

შპს "ლომუს ლეველოპმენტ"	დამკვეთი: შპს "ლომუს ლეველოპმენტ"		მრავალფუნქციური შენობა	დაკვეთა №2
დირექტორი	ს. კორკახია		ქ. თბილისი, ვაკე-საბურთალოს რაიონი, თამარაშვილის ქ. 13	არქიტექტურული პროექტი
პრ. მთავარი არქიტექტორი	ბ. ნონიკაშვილი			
შეასრულა	ბ. ნონიკაშვილი			
შეამოწმა	ქ. მანაიკე			
			III სართულის გეგმა 6.60 ნიშნულზე მ. 1:200	ფურც. სულ ფურც.
				50

IV სართულის გეგმა 11.10 ნიშნულზე

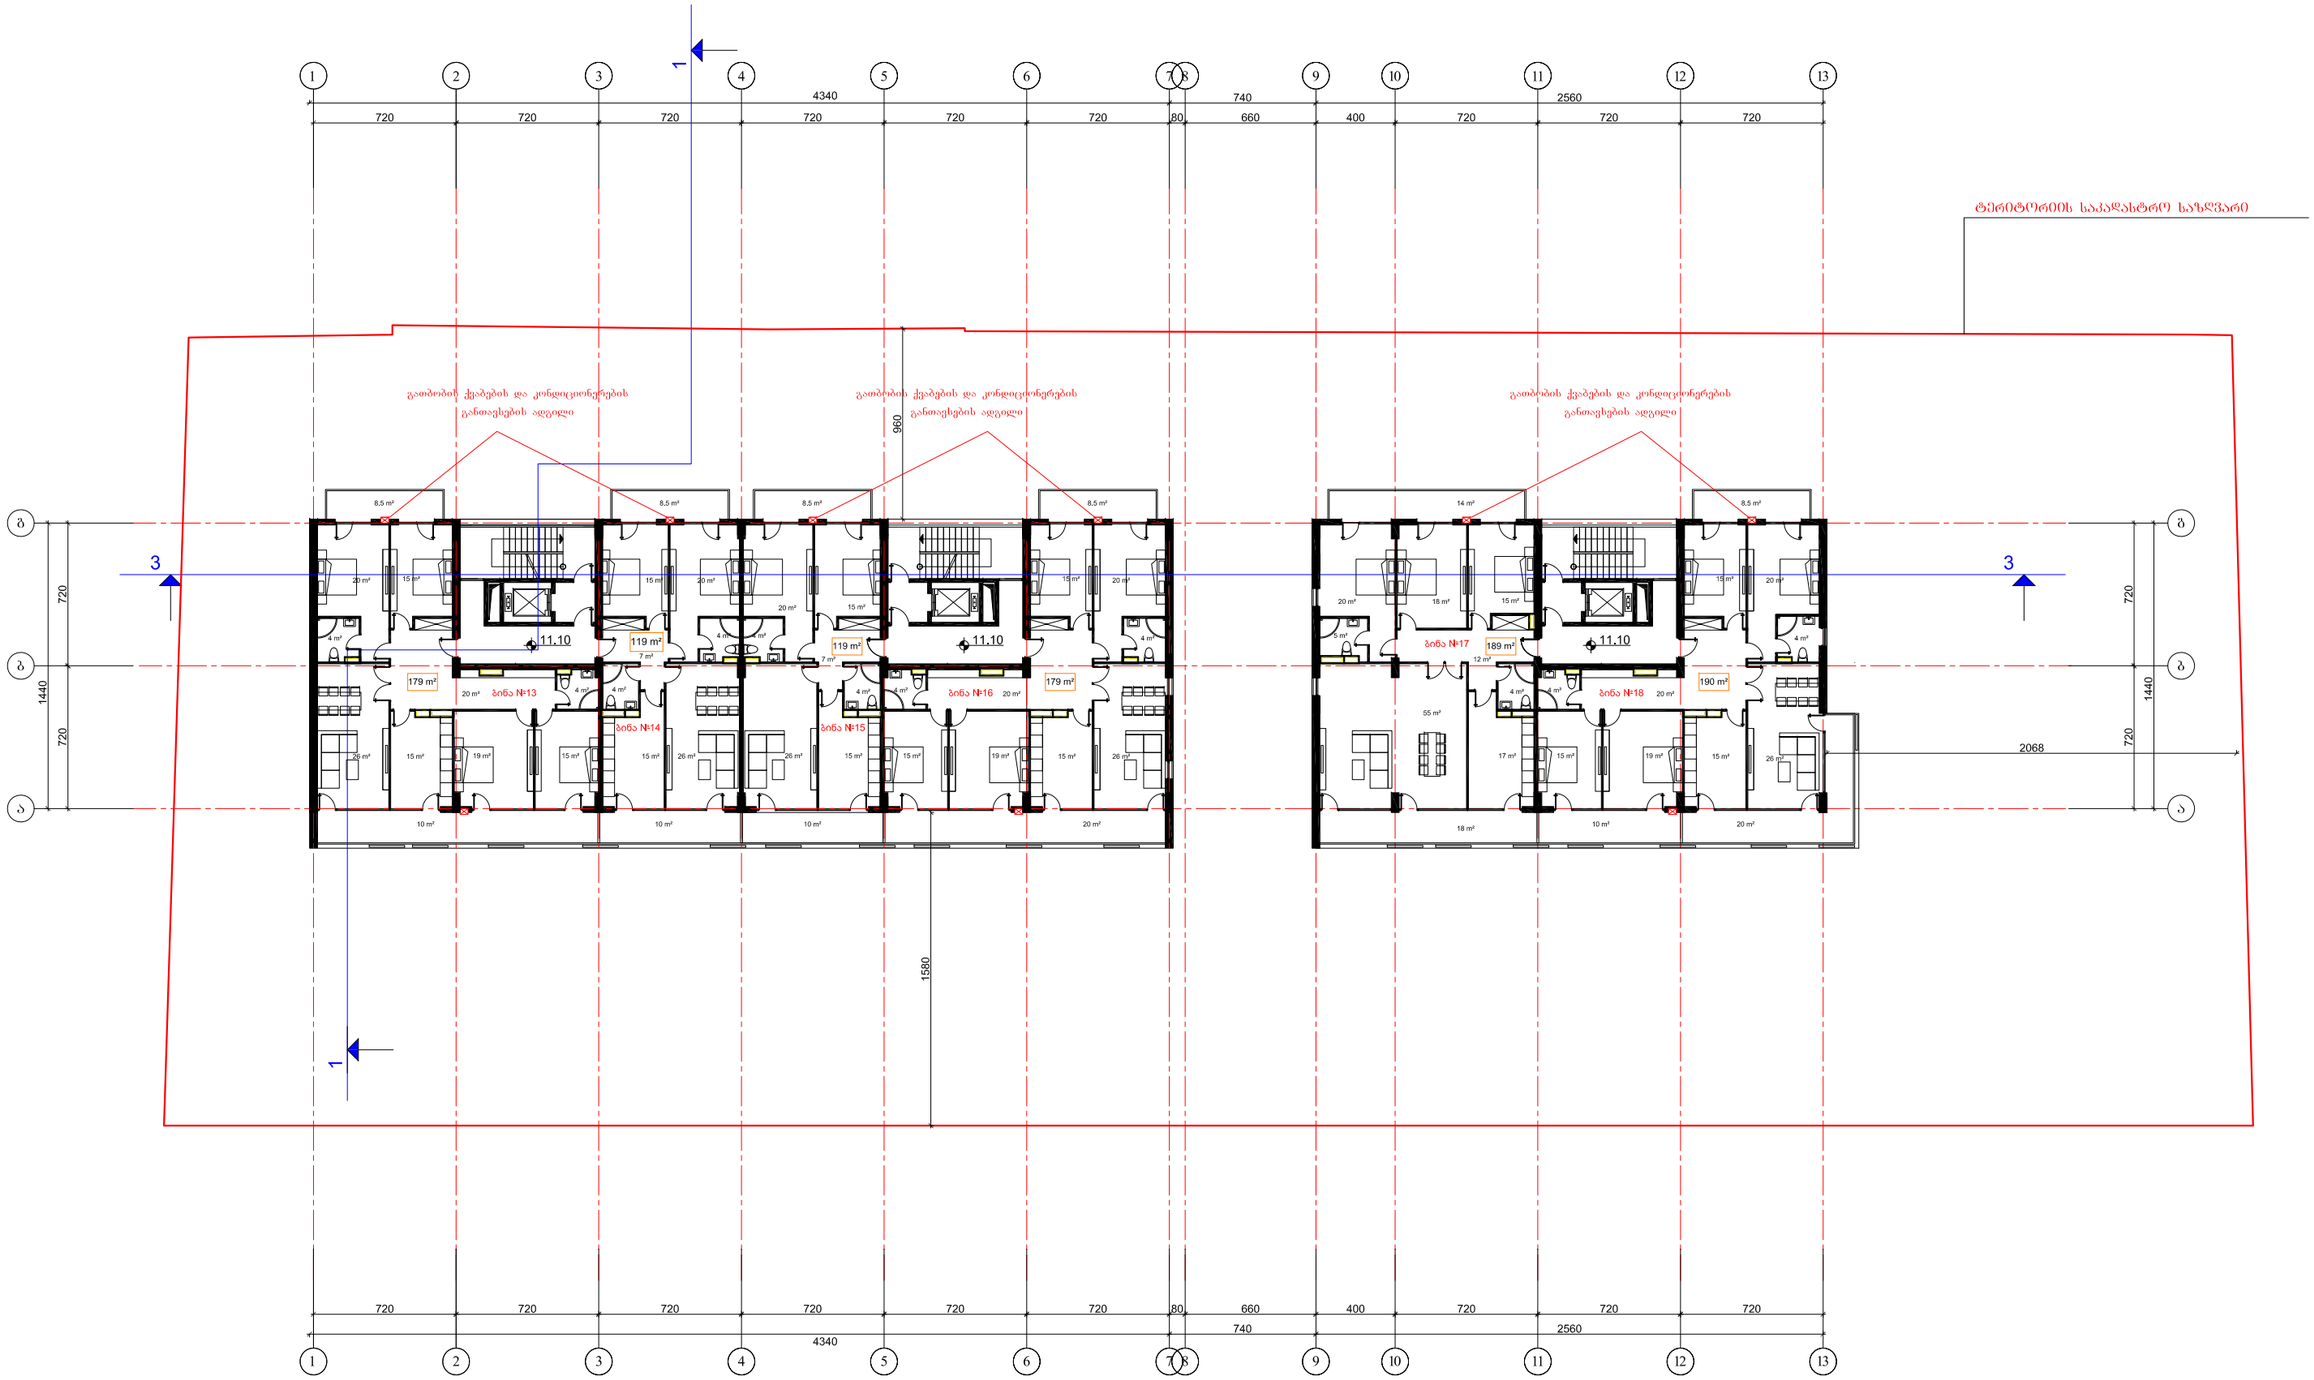

შპს "ლომუს ლეველოპმენტ"	დამკვეთი: შპს "ლომუს ლეველოპმენტ"		მრავალფუნქციური შენობა	დაკვეთა №2
დირექტორი	ს. კორძახია		ქ. თბილისი, ვაკე-საბურთალოს რაიონი, თამარაშვილის ქ. 13	არქიტექტურული პროექტი
პრ. მთავარი არქიტექტორი	ბ. ნონიკაშვილი			
შეასრულა	ბ. ნონიკაშვილი			
შეამოწმა	ქ. მანაიკე			
			IV სართულის გეგმა 9.90 ნიშნულზე მ. 1:200	ფურც. სულ ფურც.
				50

V სართულის გეგმა 14.40 ნიშნულზე

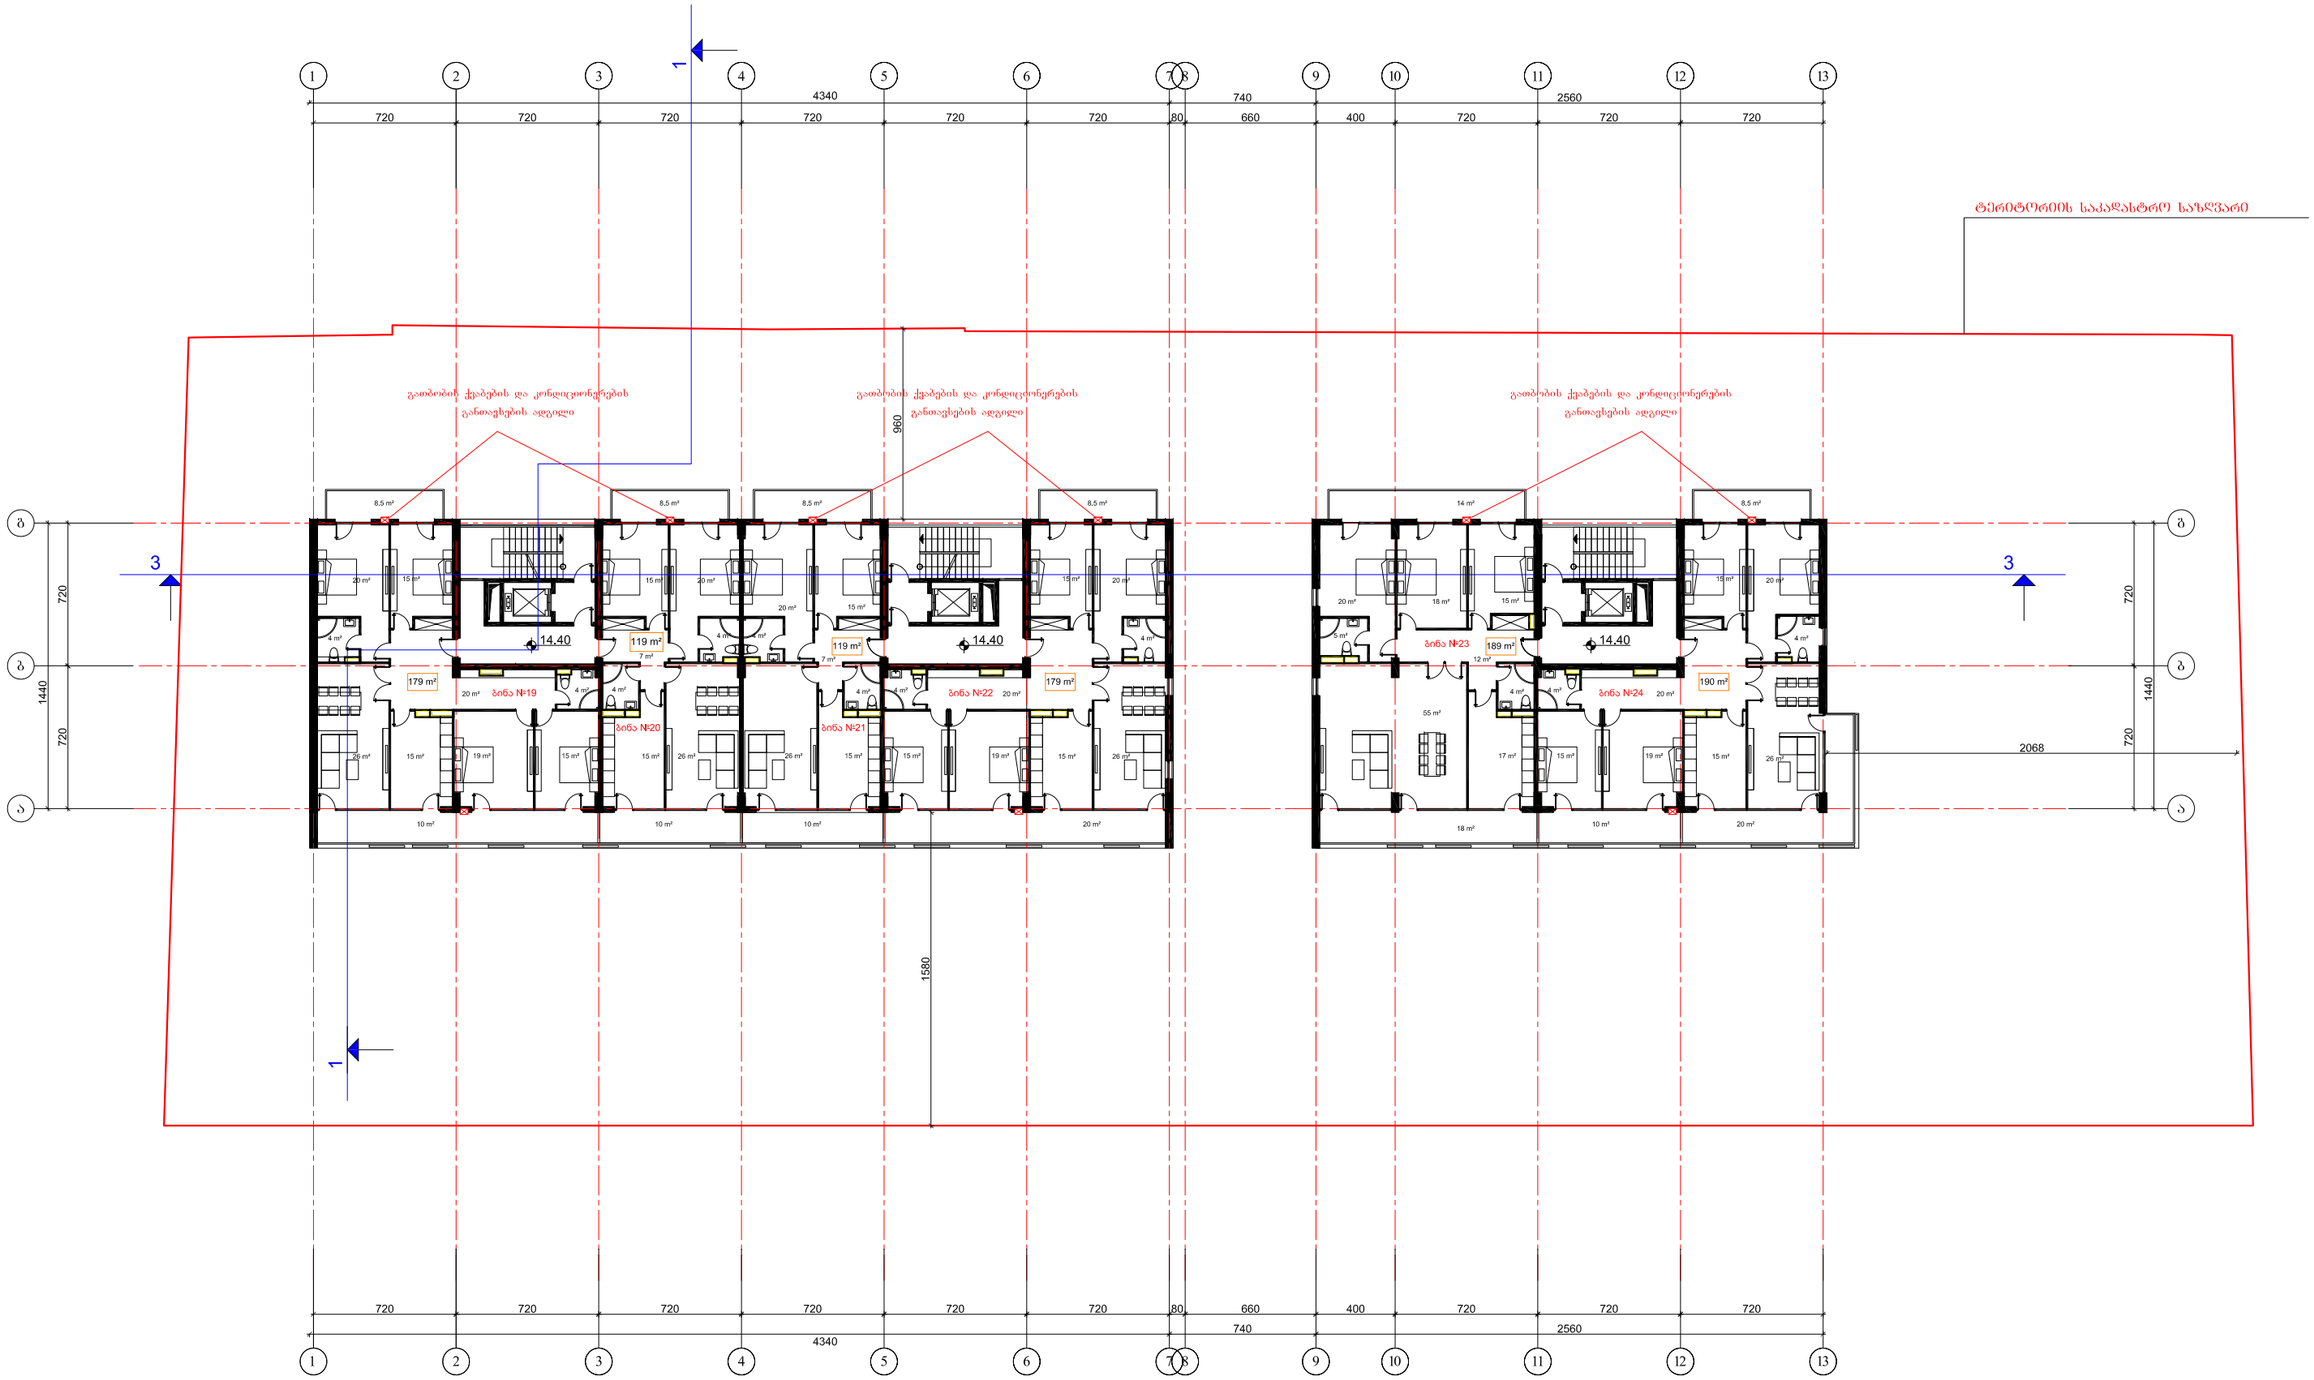

შპს "ლომუს ლეველოპმენტ"	დამკვეთი: შპს "ლომუს ლეველოპმენტ"		მრავალფუნქციური შენობა	დაკვეთა №2
დირექტორი	ს. კორკახია		ქ. თბილისი, ვაკე-საბურთალოს რაიონი, თამარაშვილის ქ. 13	არქიტექტურული პროექტი
პრ. მთავარი არქიტექტორი	ბ. ნონიკაშვილი			
შეასრულა	ბ. ნონიკაშვილი			
შეამოწმა	ქ. მანაიკე			
			V სართულის გეგმა 13.20 ნიშნულზე მ. 1:200	ფურც. / სულ ფურც.
				50

VI სართულის გეგმა 17.70 ნიშნულზე

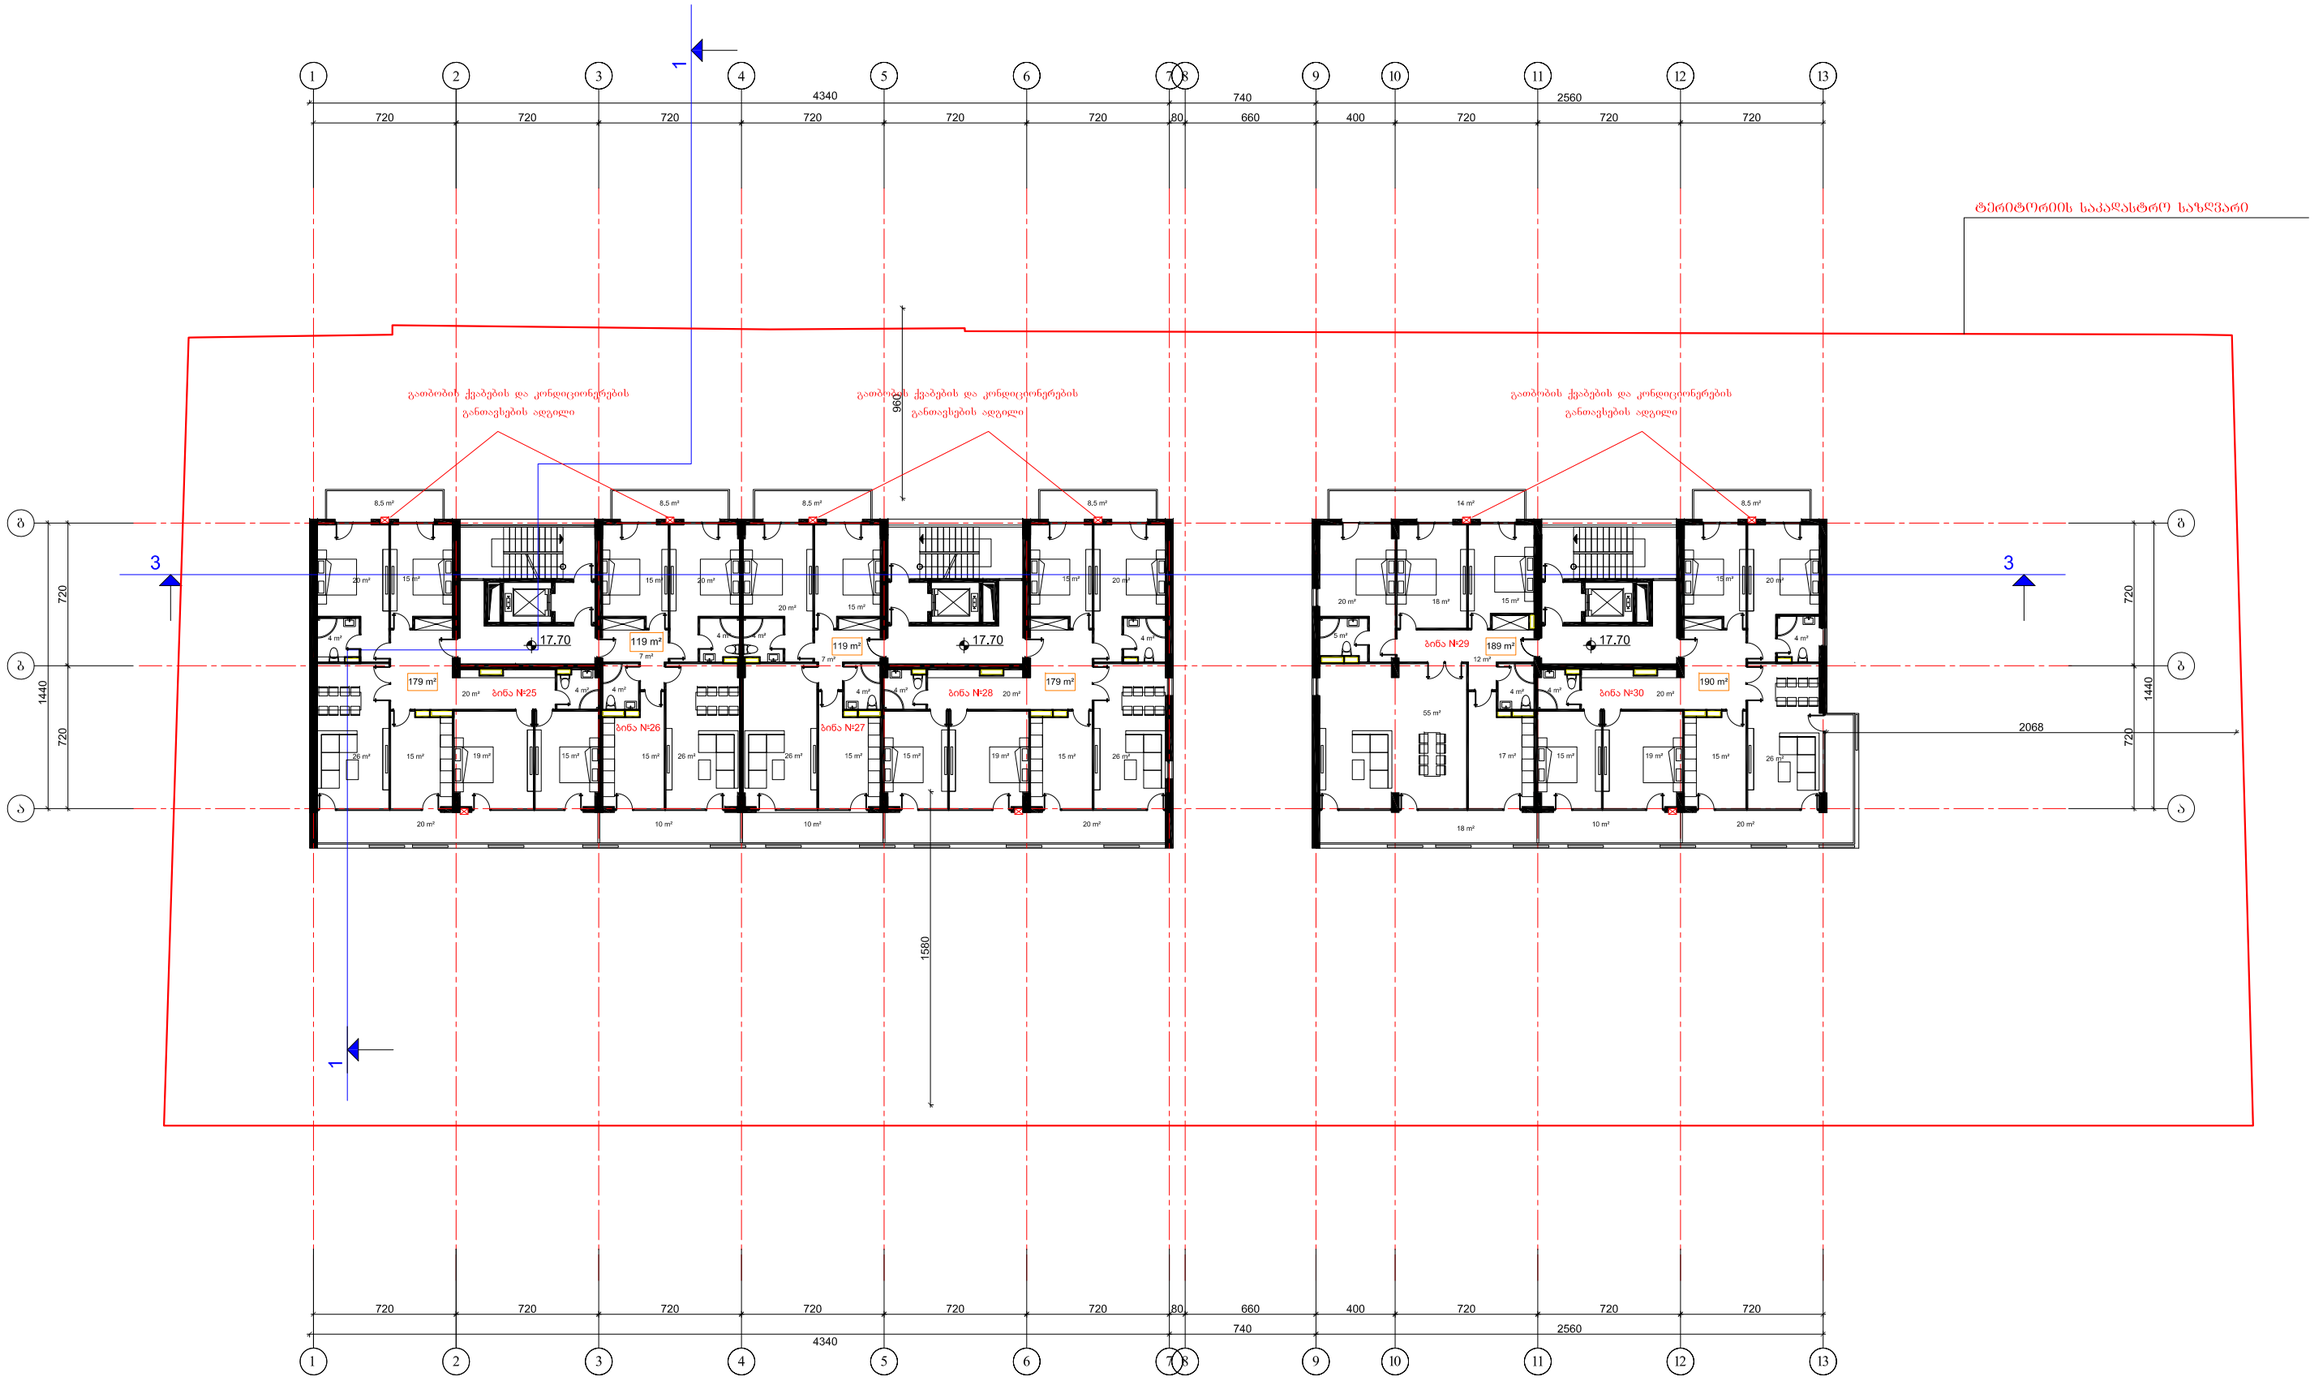

შპს "ლომუს ლეველოპმენტ"	დამკვეთი: შპს "ლომუს ლეველოპმენტ"		მრავალფუნქციური შენობა	დაკვეთა №2
დირექტორი	ს. კორძახია		ქ. თბილისი, ვაკე-საბურთალოს რაიონი, თამარაშვილის ქ. 13	არქიტექტურული პროექტი
პრ. მთავარი არქიტექტორი	ბ. ნონიკაშვილი			
შეასრულა	ბ. ნონიკაშვილი			
შეამოწმა	ქ. მანაიკე			
			VI სართულის გეგმა 16.50 ნიშნულზე მ. 1:200	ფურც. სულ ფურც.
				50

VII სართულის გეგმა 21.00 ნიშნულზე

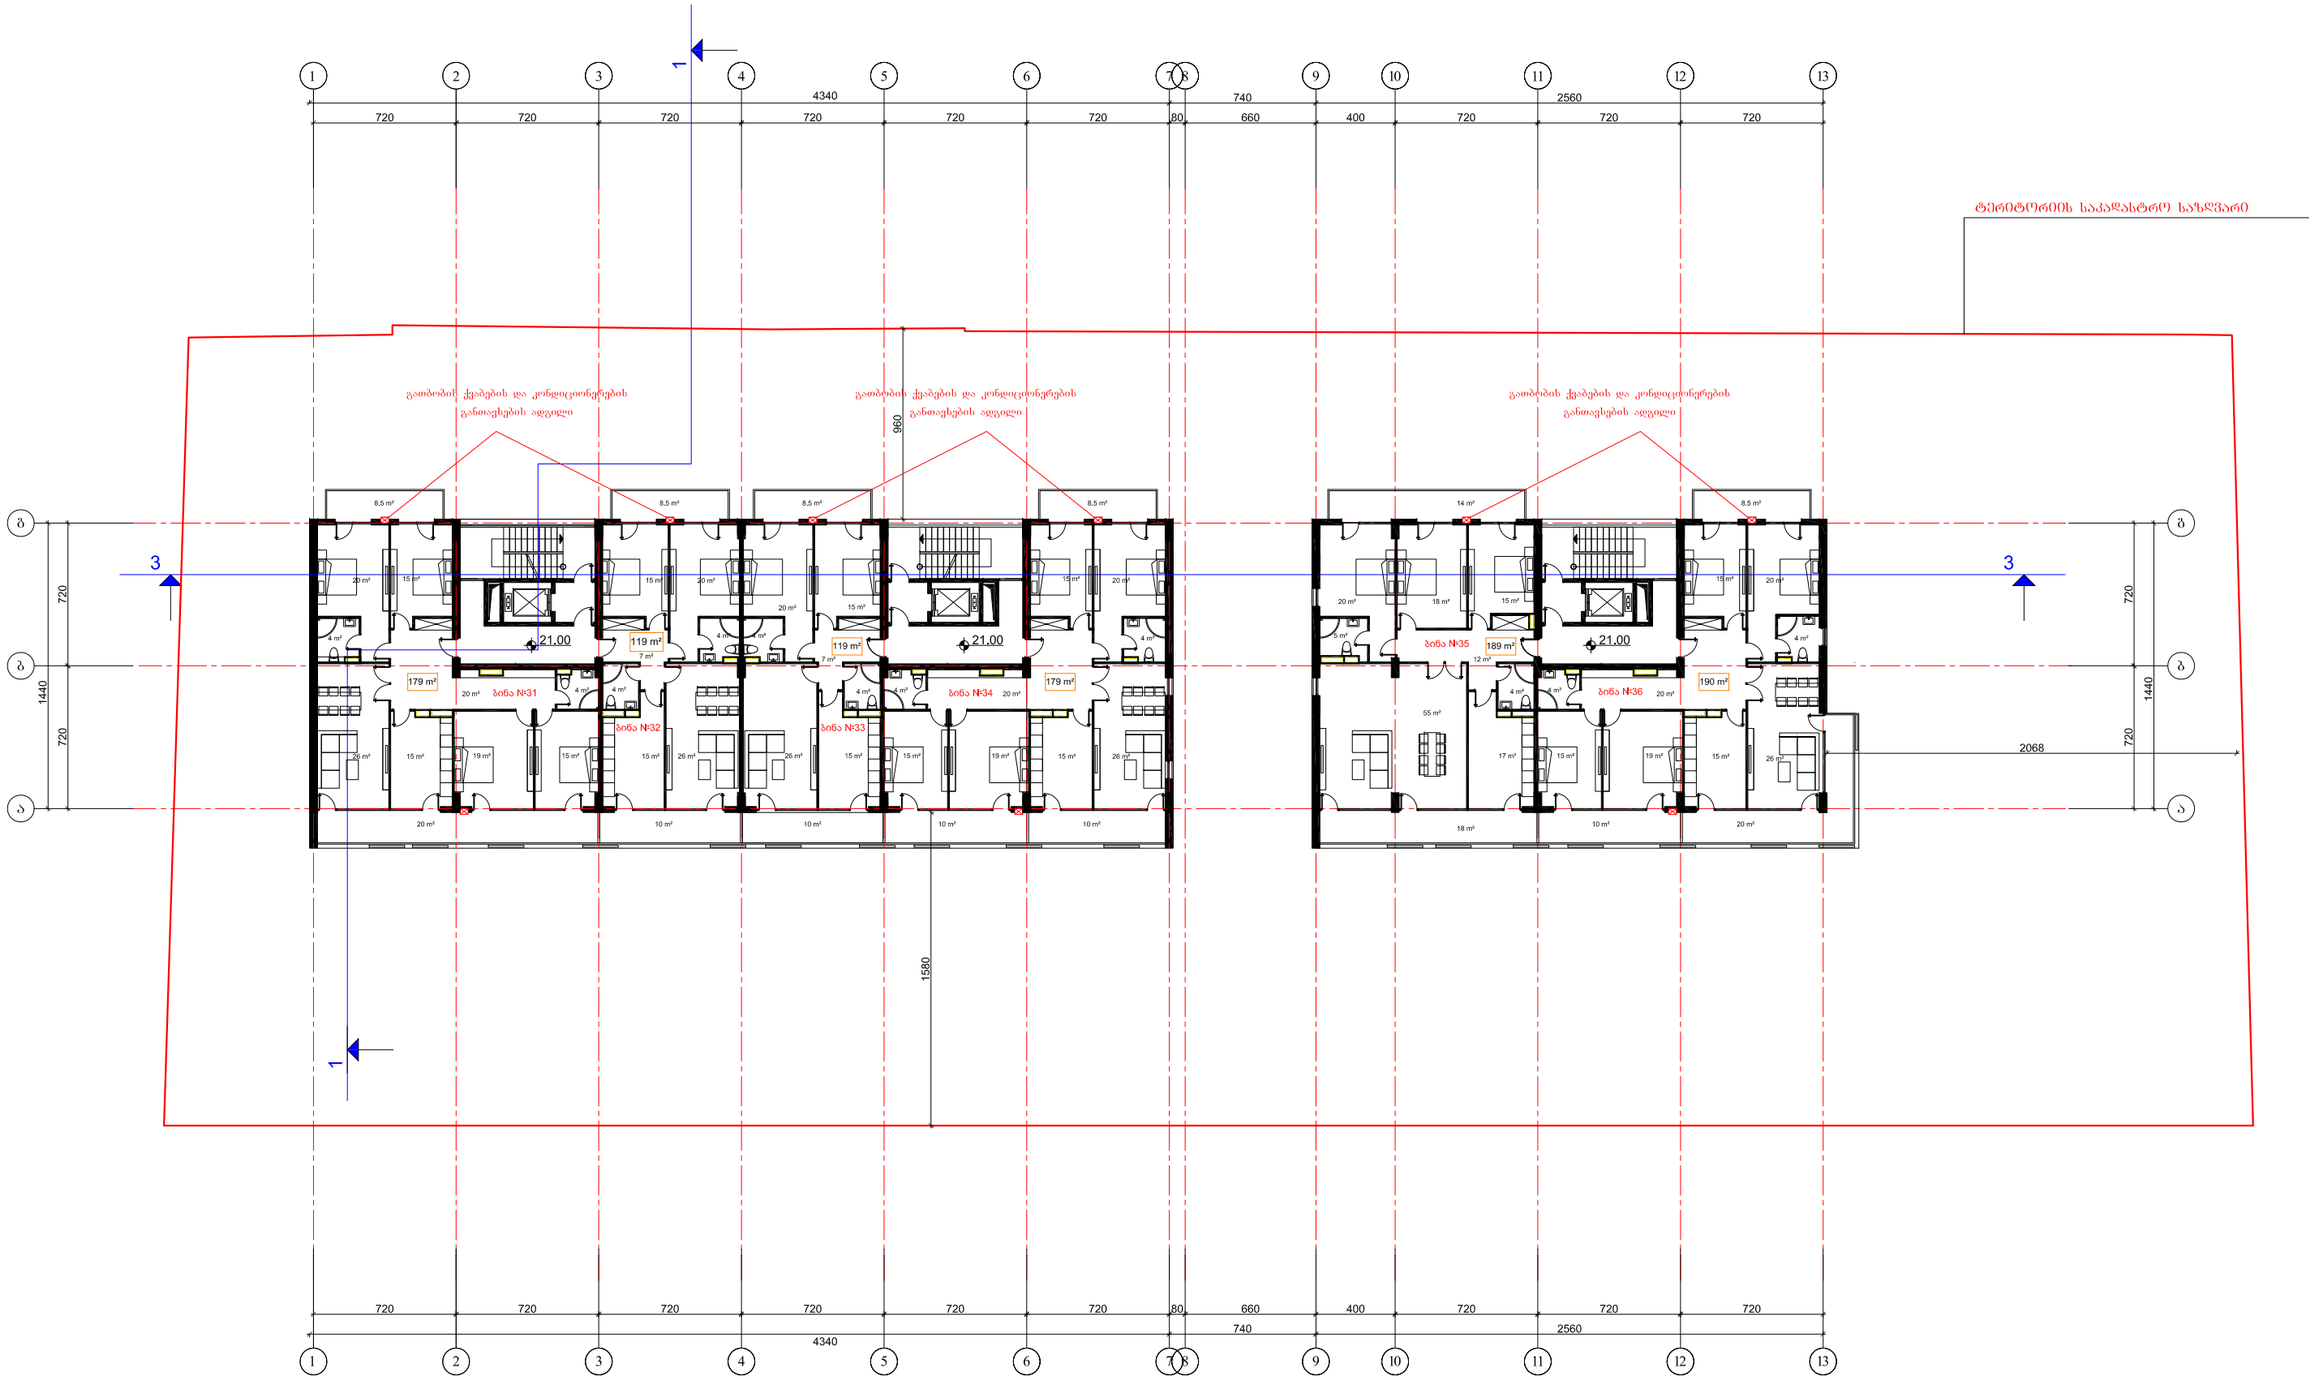

შპს "ლომუს ლეველოპმენტ"	დამკვეთი: შპს "ლომუს ლეველოპმენტ"		მრავალფუნქციური შენობა	დაკვეთა №2
დირექტორი	ს. კორძახია		ქ. თბილისი, ვაკე-საბურთალოს რაიონი, თამარაშვილის ქ. 13	არქიტექტურული პროექტი
პრ. მთავარი არქიტექტორი	ბ. ნონიკაშვილი			
შეასრულა	ბ. ნონიკაშვილი			
შეამოწმა	ქ. მანაიკე			
			VII სართულის გეგმა 19.80 ნიშნულზე მ. 1:200	ფურც. / სულ ფურც.
				50

VIII სართულის გეგმა 24.30 ნიშნულზე

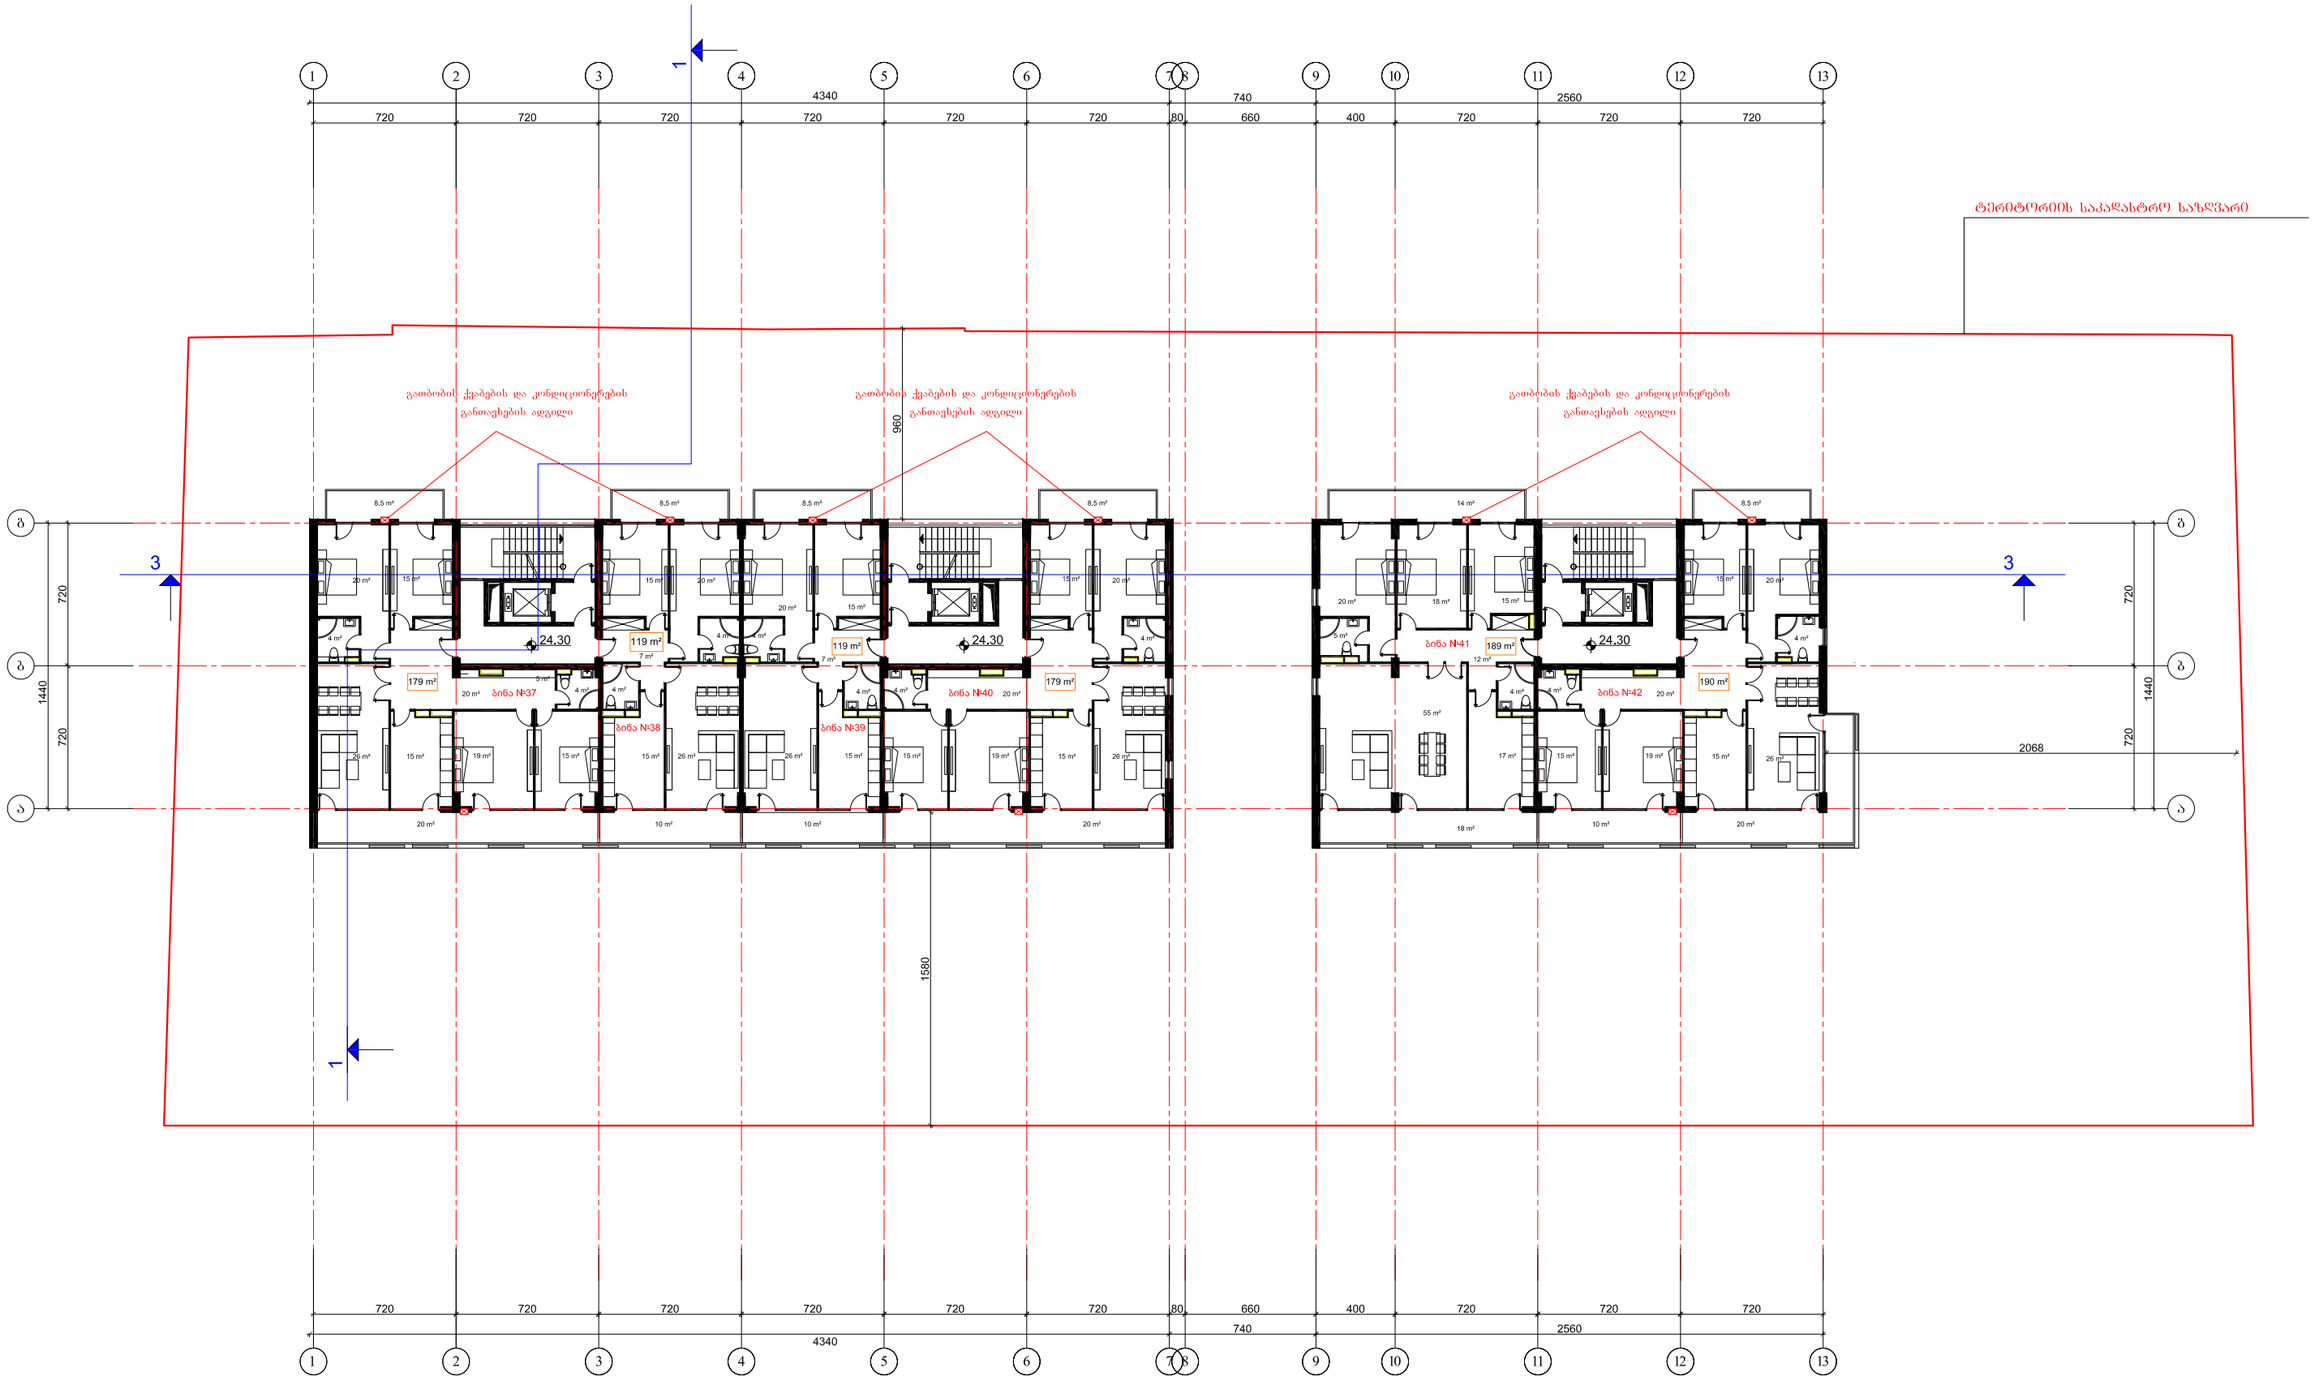

შპს "ლომუს ლეველოპმენტ"	დამკვეთი: შპს "ლომუს ლეველოპმენტ"		მრავალფუნქციური შენობა	დაკვეთა №2
დირექტორი	ს. კორძახია		ქ. თბილისი, ვაკე-საბურთალოს რაიონი, თამარაშვილის ქ. 13	არქიტექტურული პროექტი
პრ. მთავარი არქიტექტორი	ბ. ნონიკაშვილი			
შეასრულა	ბ. ნონიკაშვილი			
შეამოწმა	ქ. მანაიკე			
			VIII სართულის გეგმა 23.10 ნიშნულზე მ. 1:200	ფურც. / სულ ფურც.
				50

IX სართულის გეგმა 27.60 ნიშნულზე

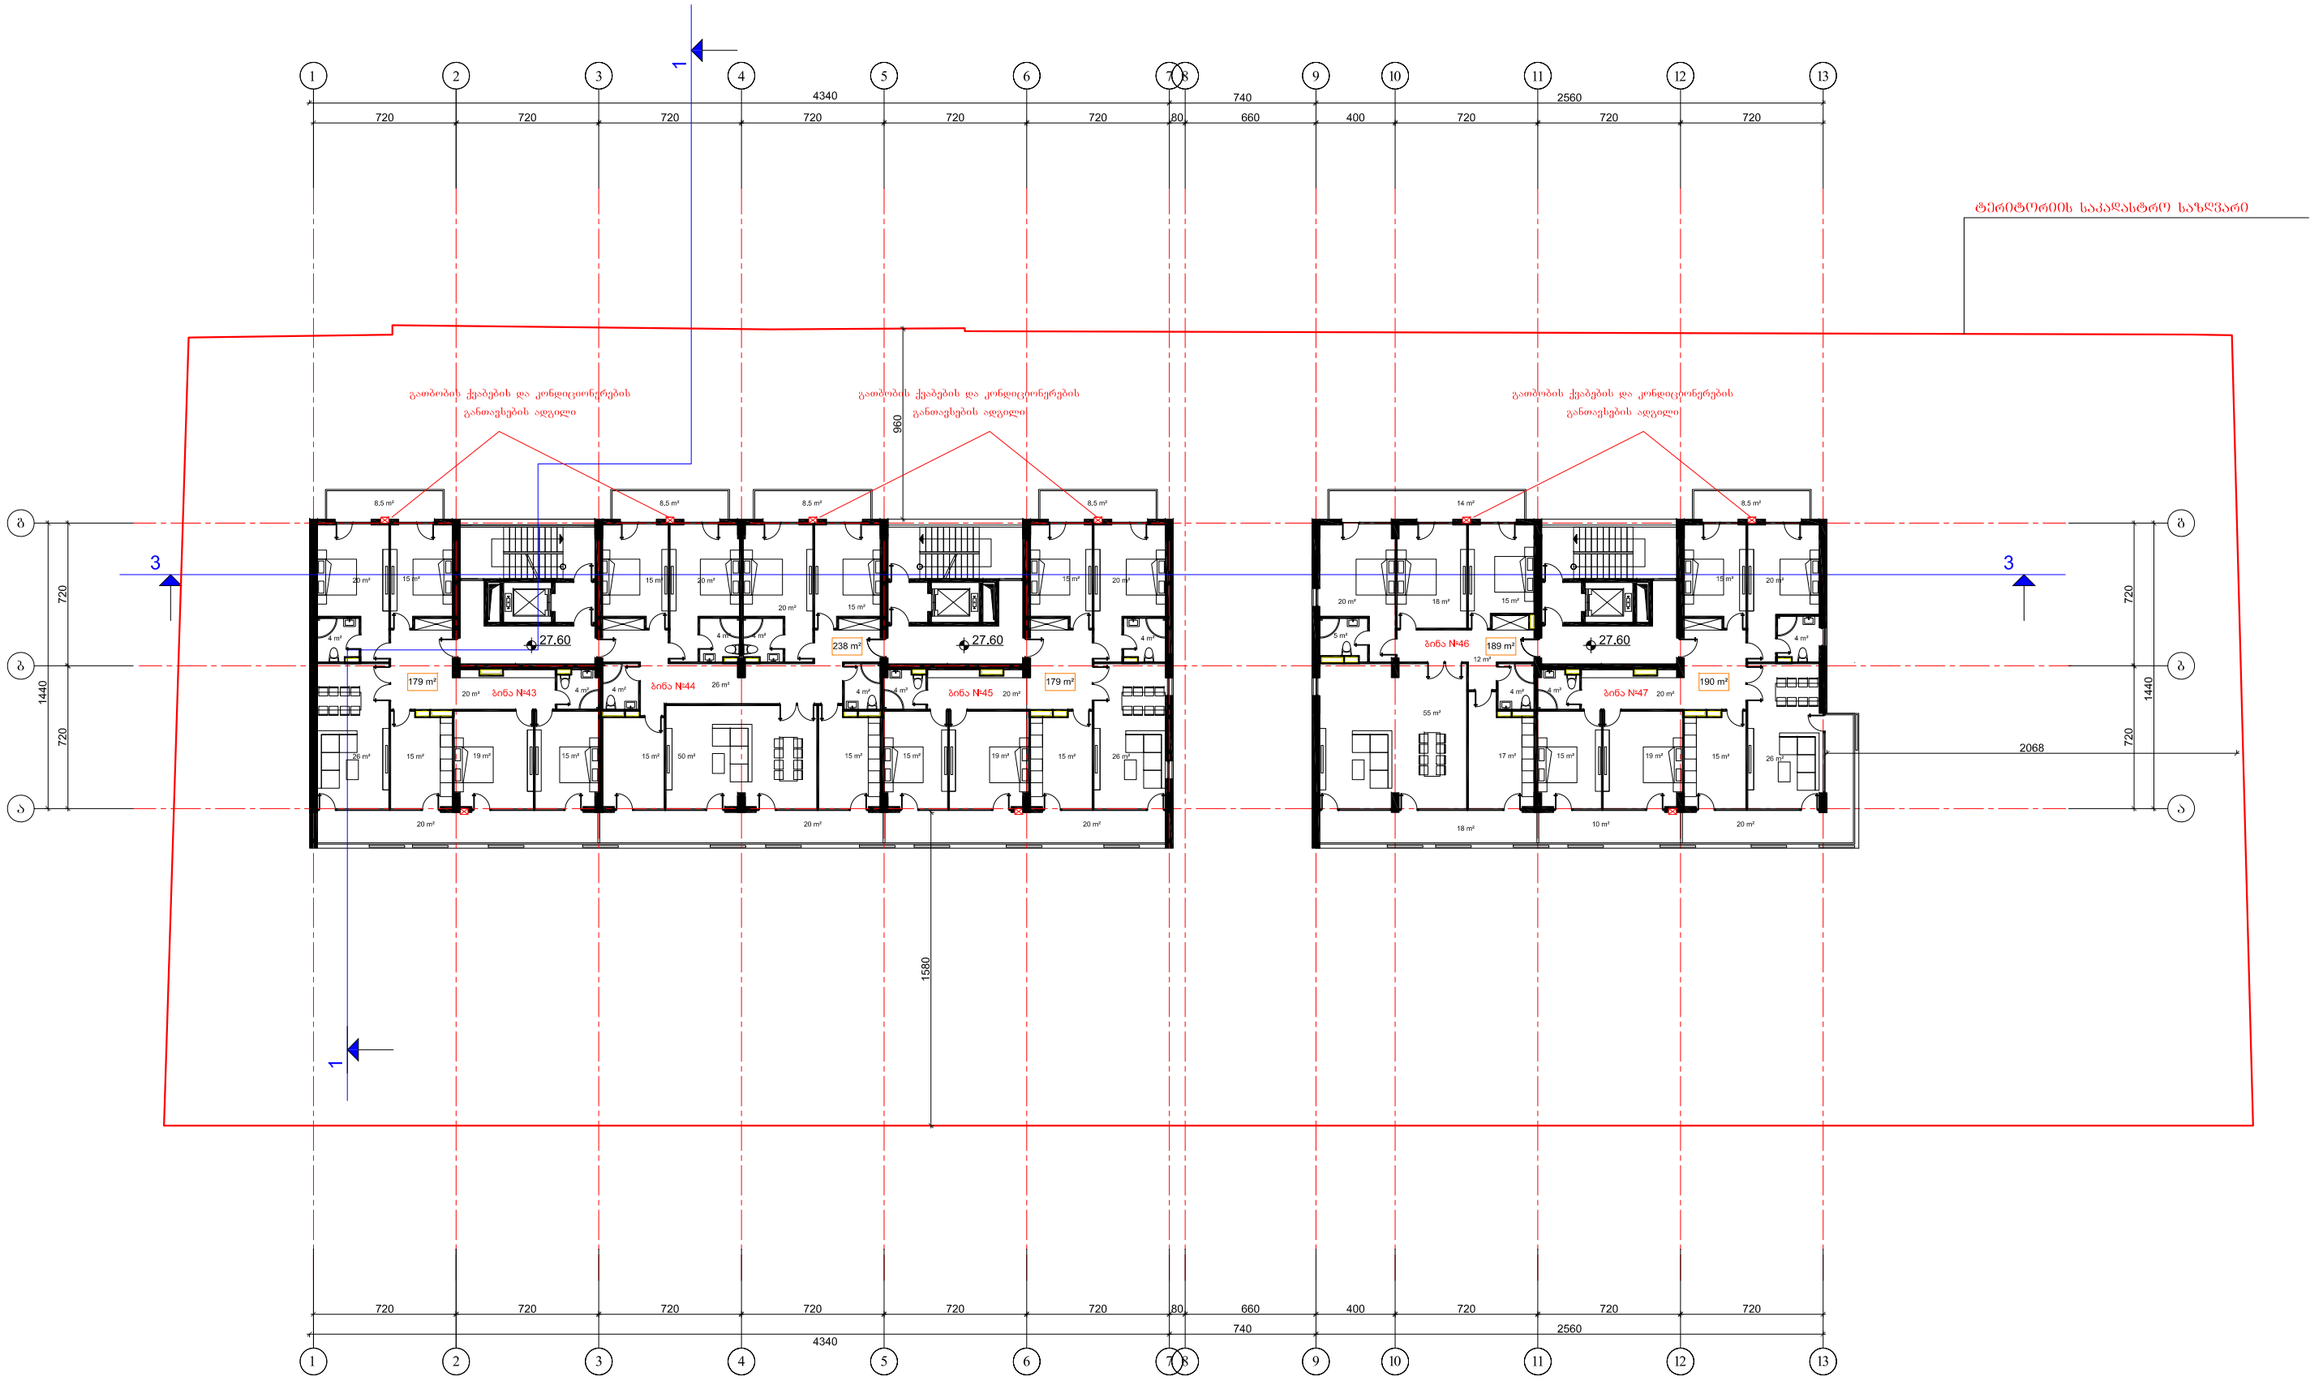

შპს "ლომუს ლეველოპმენტ"	დამკვეთი: შპს "ლომუს ლეველოპმენტ"		მრავალფუნქციური შენობა	დაკვეთა №2
დირექტორი	ს. კორძახია		ქ. თბილისი, ვაკე-საბურთალოს რაიონი, თამარაშვილის ქ. 13	არქიტექტურული პროექტი
პრ. მთავარი არქიტექტორი	ბ. ნონიკაშვილი			
შეასრულა	ბ. ნონიკაშვილი			
შეამოწმა	ქ. მანაიკე			
			IX სართულის გეგმა 26.40 ნიშნულზე მ. 1:200	ფურც. სულ ფურც.
				50

X სართულის გეგმა 30.90 ნიშნულზე

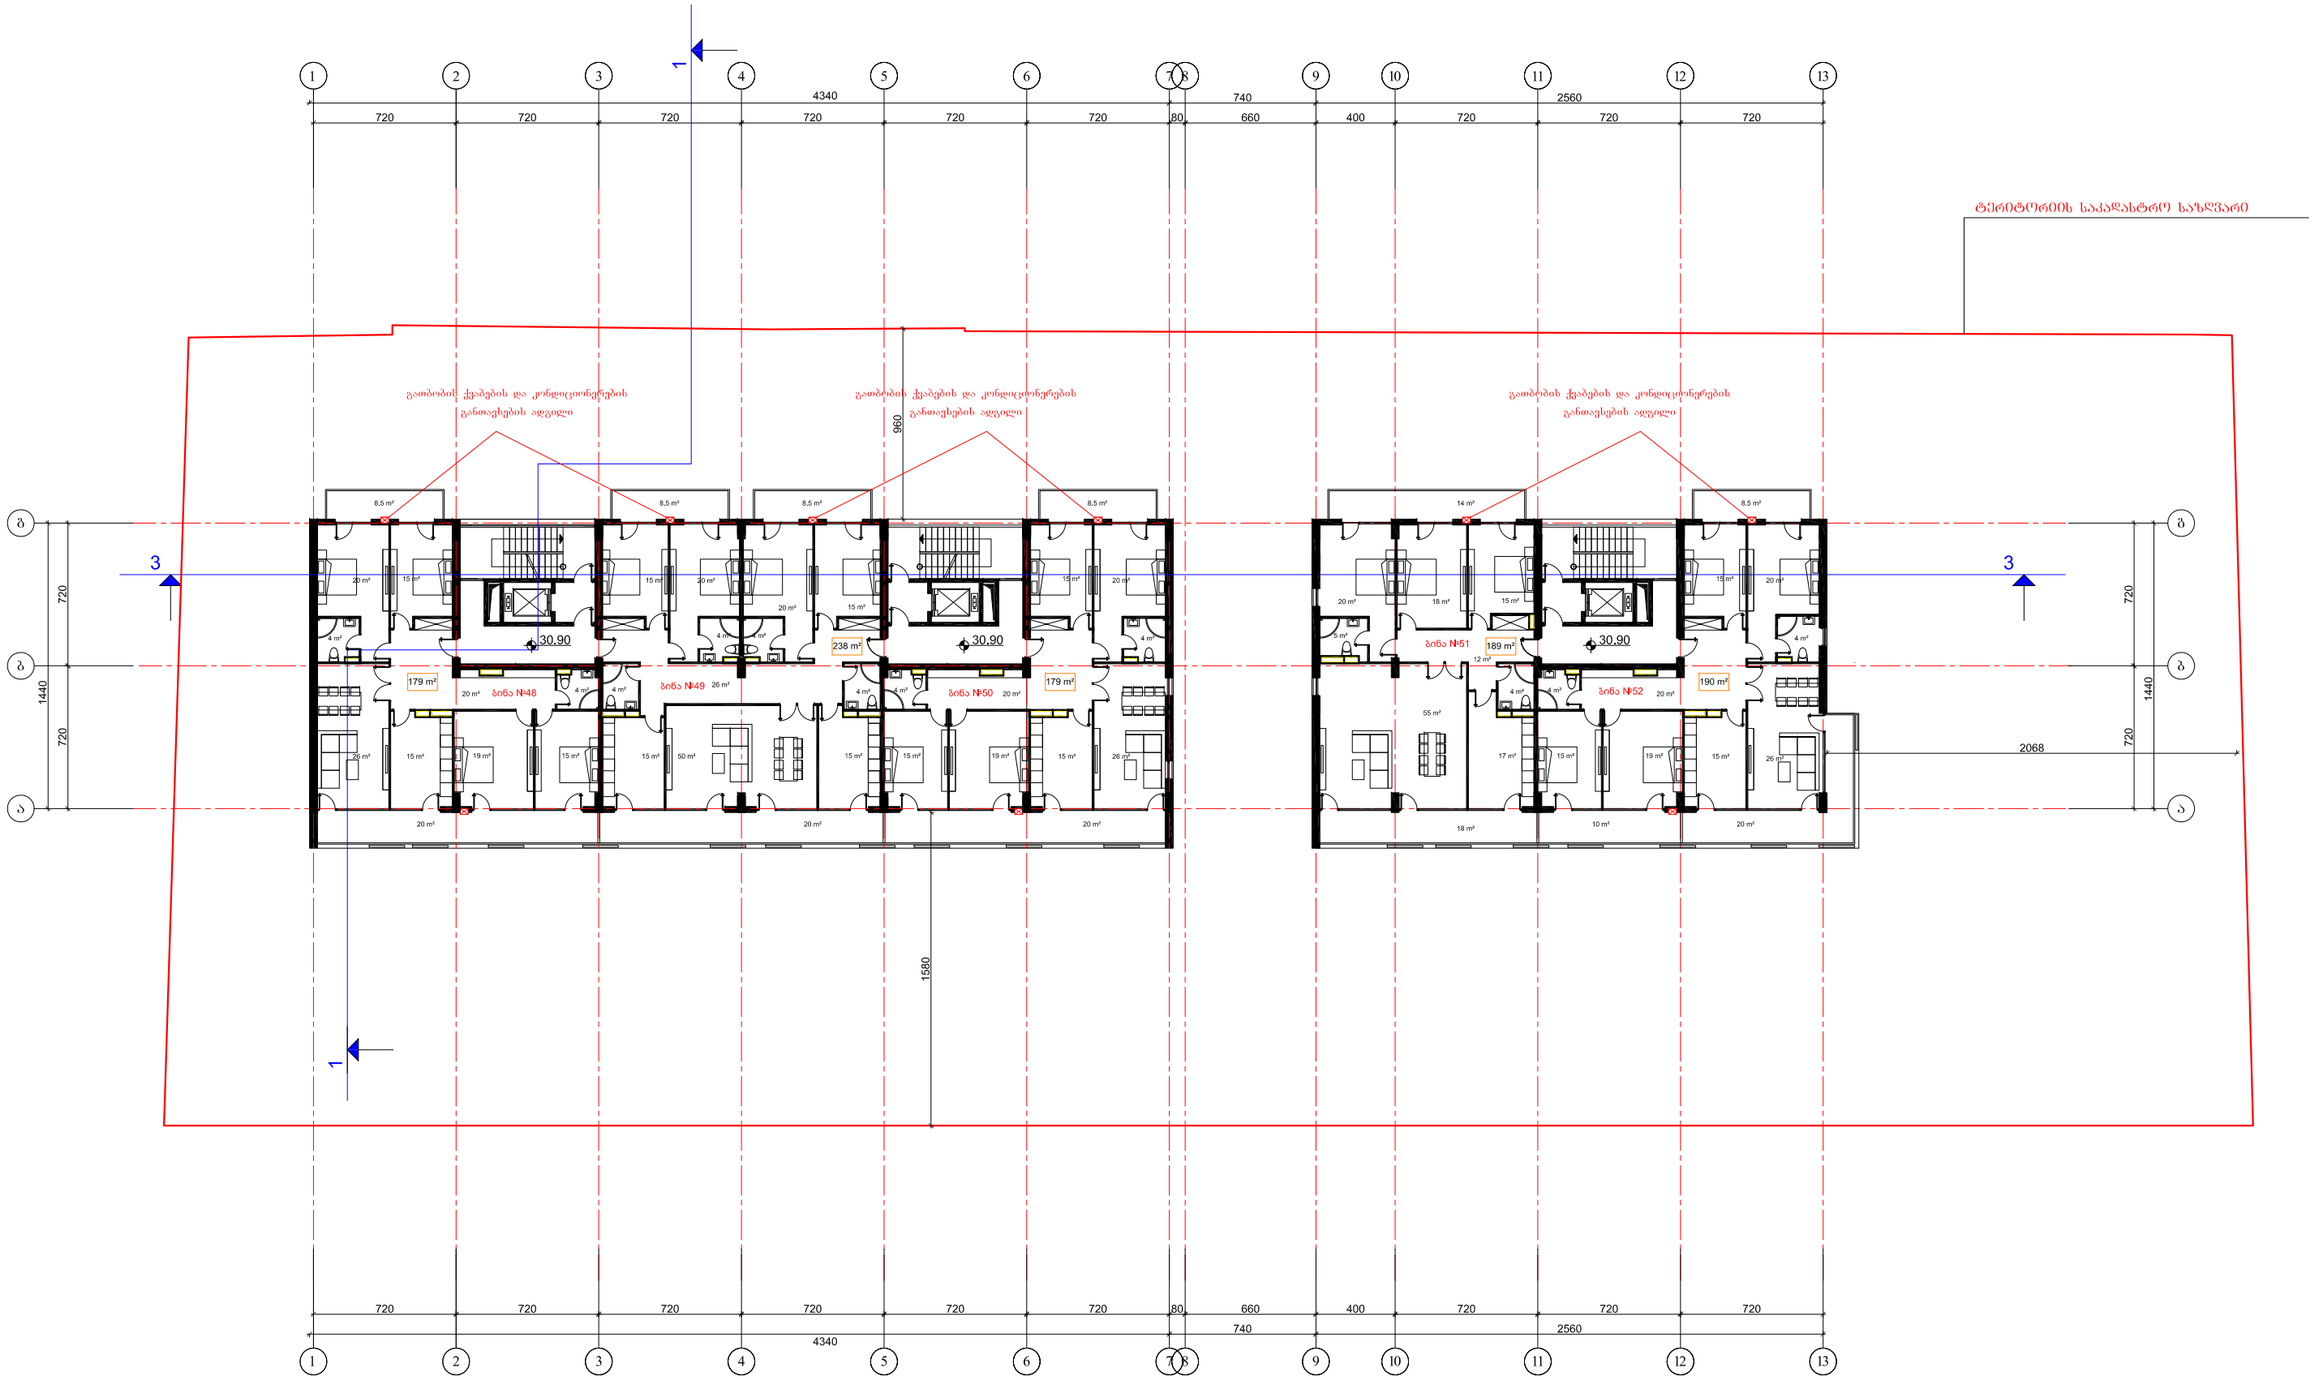

შპს "ლომუს ლეველოპმენტ"	დამკვეთი: შპს "ლომუს ლეველოპმენტ"		მრავალფუნქციური შენობა	დაკვეთა №2
დირექტორი	ს. კორძახია		ქ. თბილისი, ვაკე-საბურთალოს რაიონი, თამარაშვილის ქ. 13	არქიტექტურული პროექტი
პრ. მთავარი არქიტექტორი	ბ. ნონიკაშვილი			
შეასრულა	ბ. ნონიკაშვილი			
შეამოწმა	ქ. მანაიკე			
			X სართულის გეგმა 29.70 ნიშნულზე მ. 1:200	ფურც. სულ ფურც.
				50

XI სართულის გეგმა 34.20 ნიშნულზე

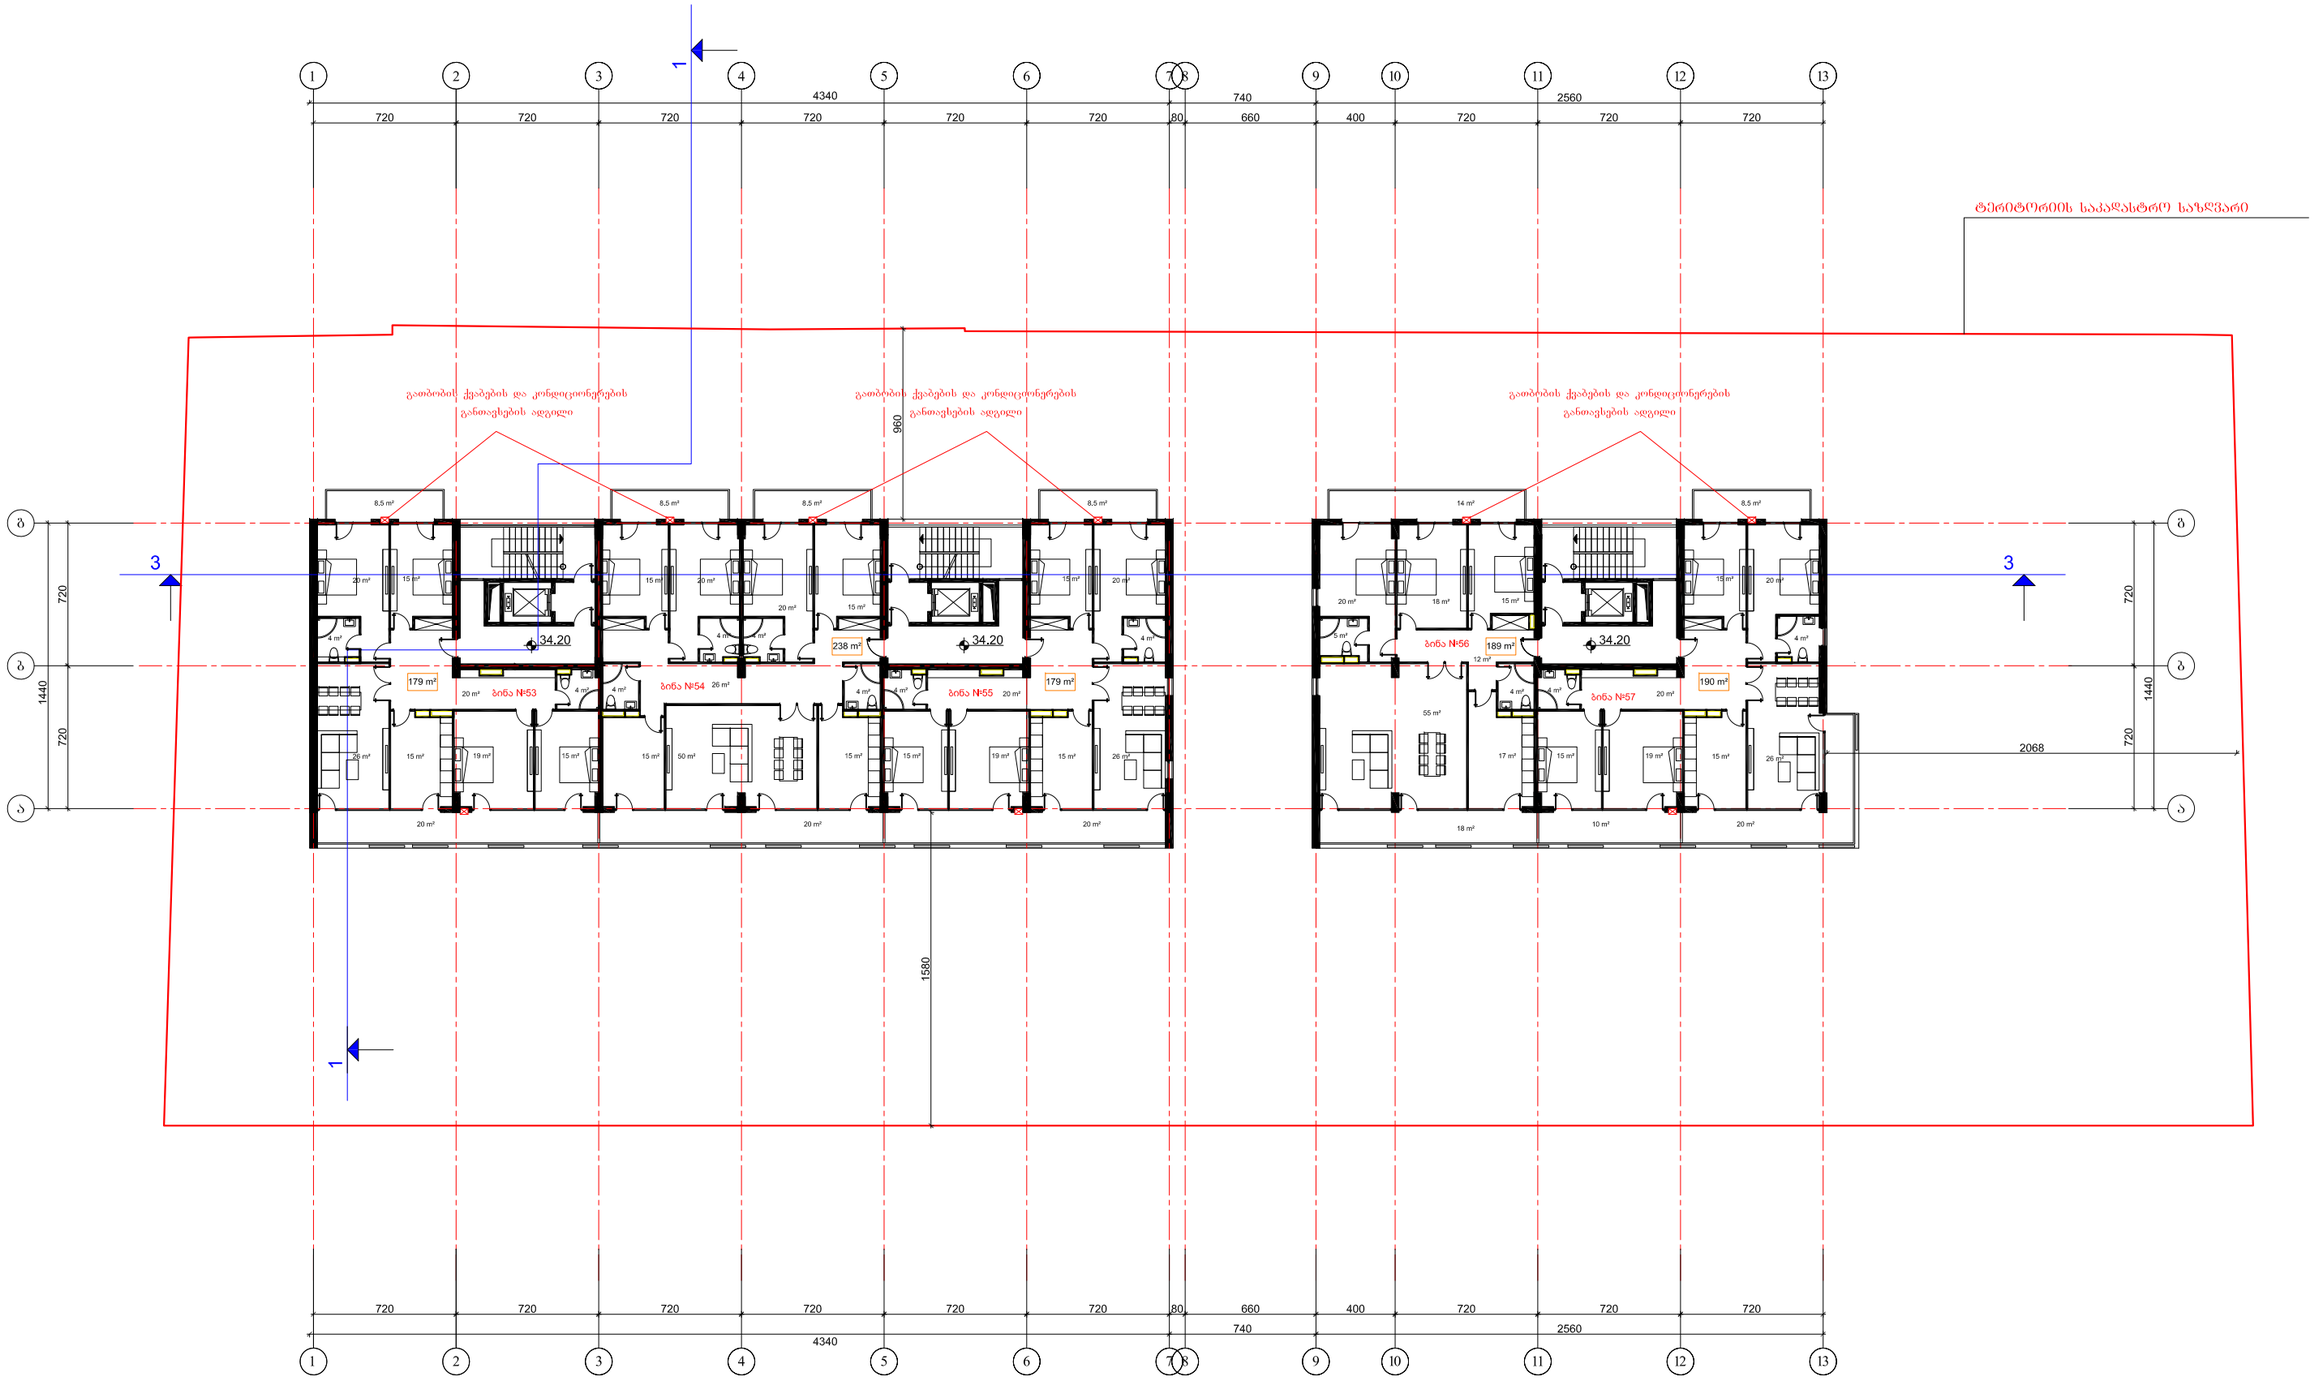

შპს "ლომუს ლეველოპმენტ"	დამკვეთი: შპს "ლომუს ლეველოპმენტ"		მრავალფუნქციური შენობა	დაკვეთა №2
დირექტორი	ს. კორძახია		ქ. თბილისი, ვაკე-საბურთალოს რაიონი, თამარაშვილის ქ. 13	არქიტექტურული პროექტი
პრ. მთავარი არქიტექტორი	ბ. ნონიკაშვილი			
შეასრულა	ბ. ნონიკაშვილი			
შეამოწმა	ქ. მანაიკე			
			XI სართულის გეგმა 33.00 ნიშნულზე მ. 1:200	ფურც. სულ ფურც.
				50

XII სართულის გეგმა 37.50 ნიშნულზე

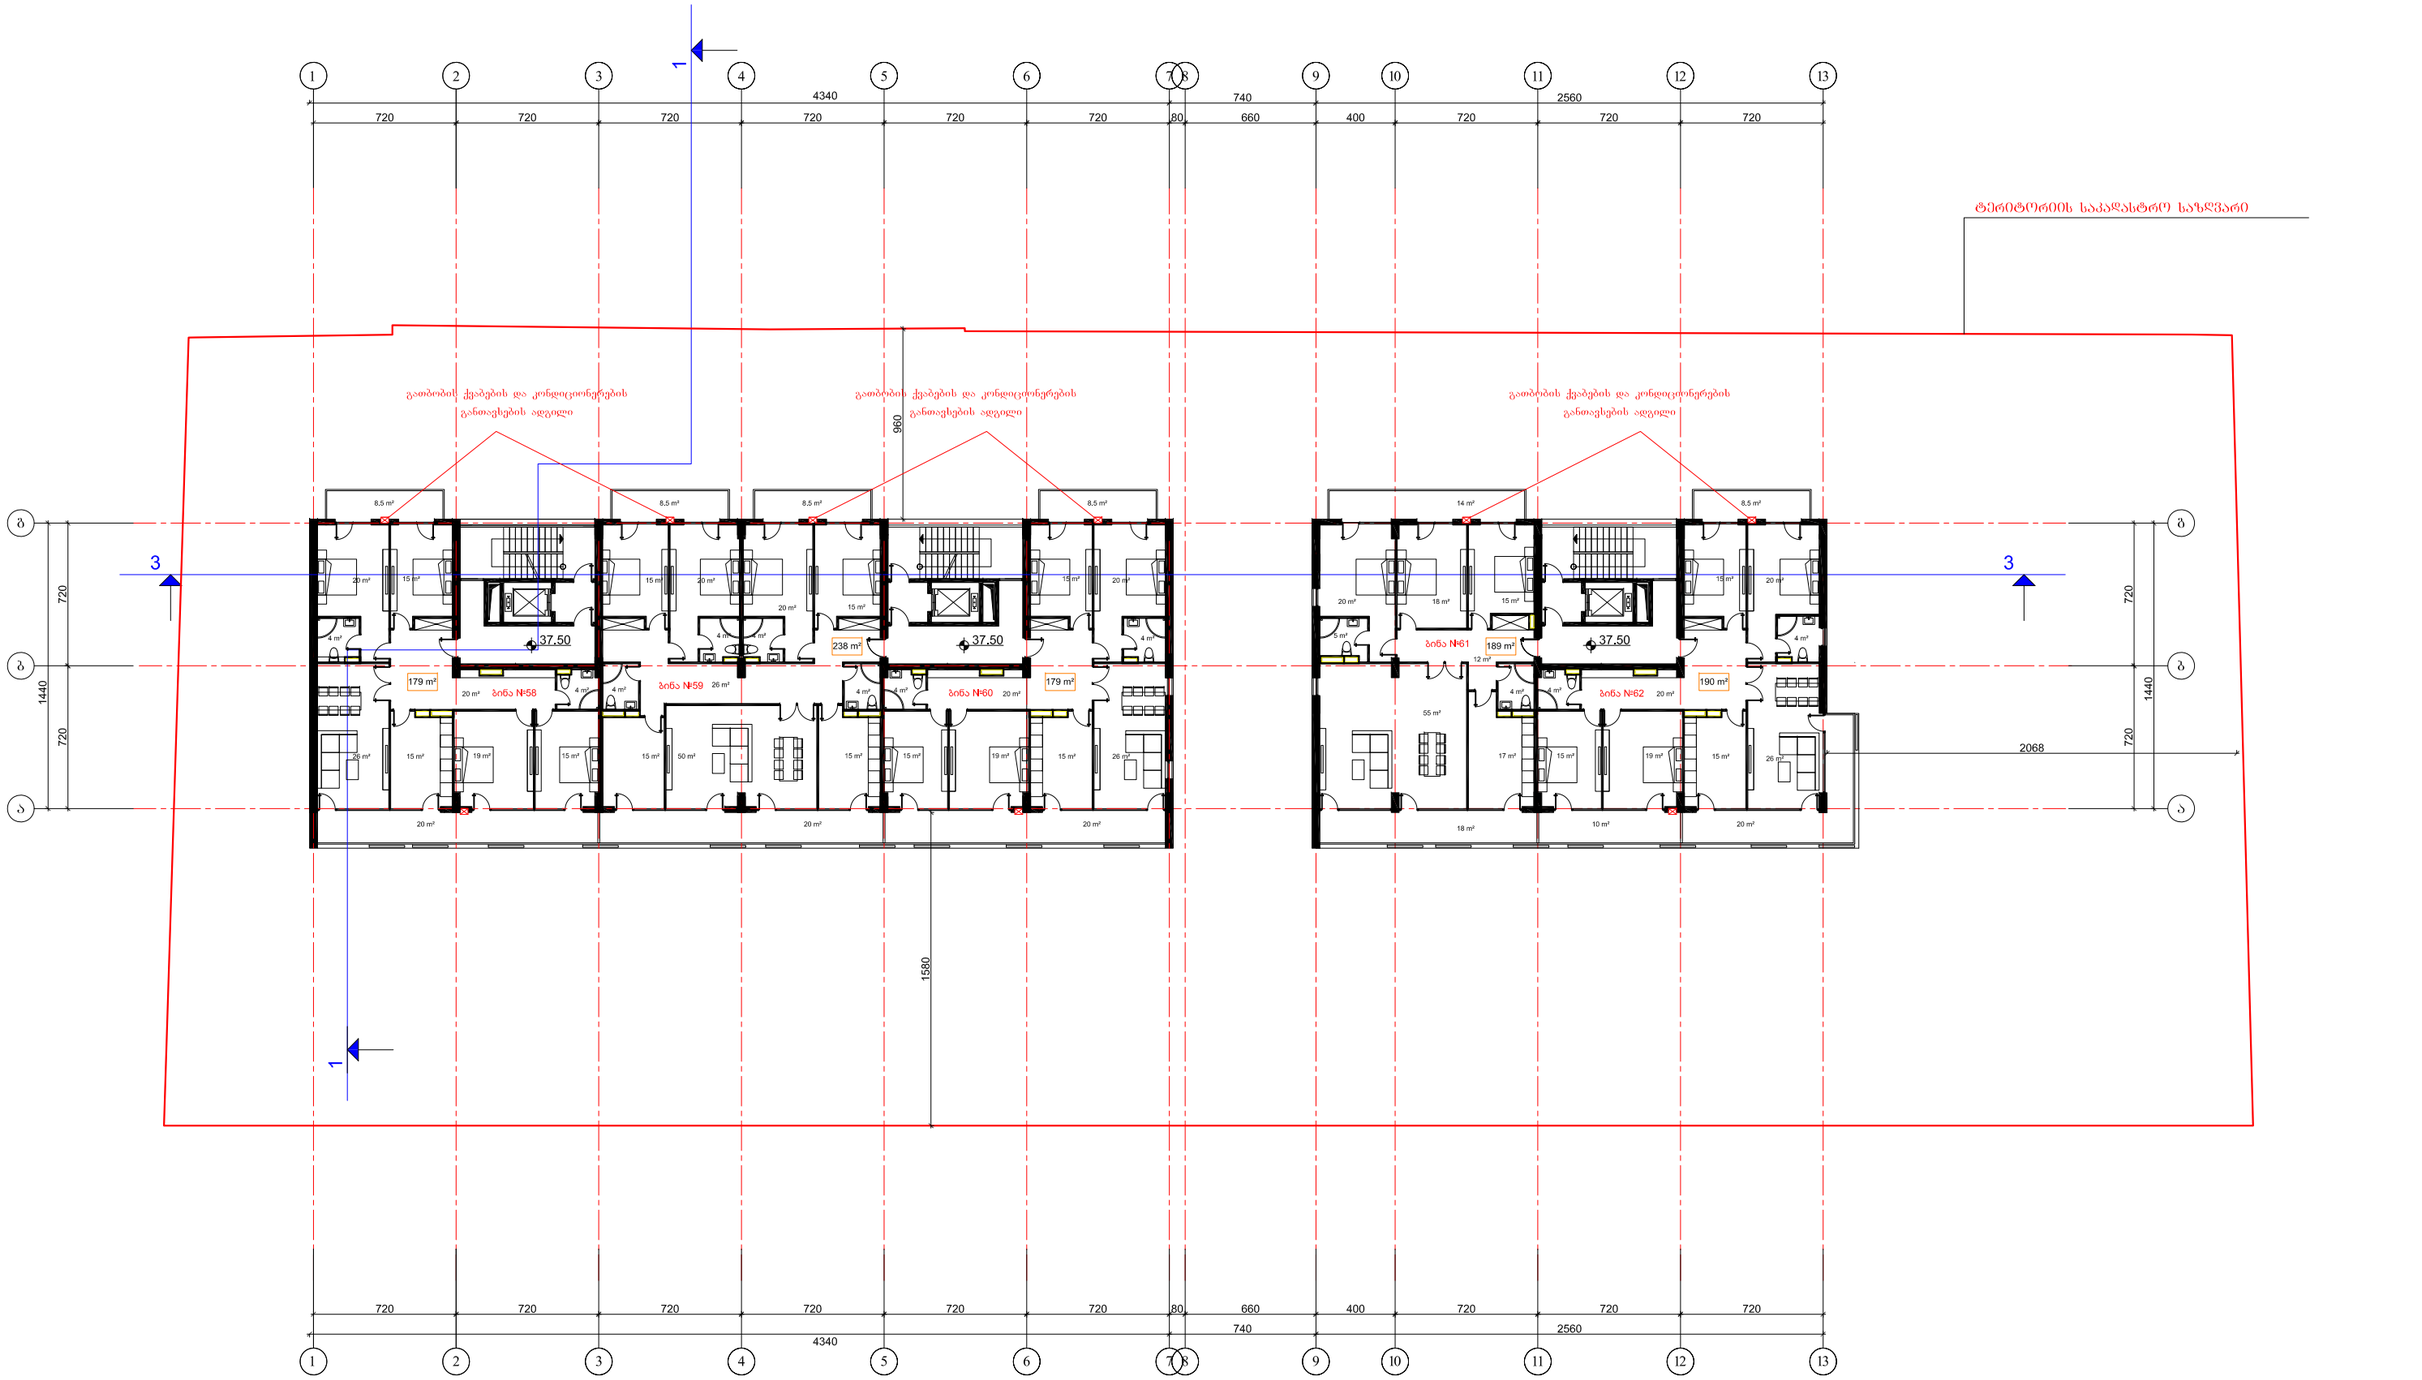

შპს "ლომუს ლეველოპმენტ"	დამკვეთი: შპს "ლომუს ლეველოპმენტ"		მრავალფუნქციური შენობა	დაკვეთა №2
დირექტორი	ს. კორძახია		ქ. თბილისი, ვაკე-საბურთალოს რაიონი, თამარაშვილის ქ. 13	არქიტექტურული პროექტი
პრ. მთავარი არქიტექტორი	ბ. ნონიკაშვილი			
შეასრულა	ბ. ნონიკაშვილი			
შეამოწმა	ქ. მანაიკე			
			XII სართულის გეგმა 36.30 ნიშნულზე მ. 1:200	ფურც. სულ ფურც.
				50

XIII სართულის გეგმა 40.80 ნიშნულზე

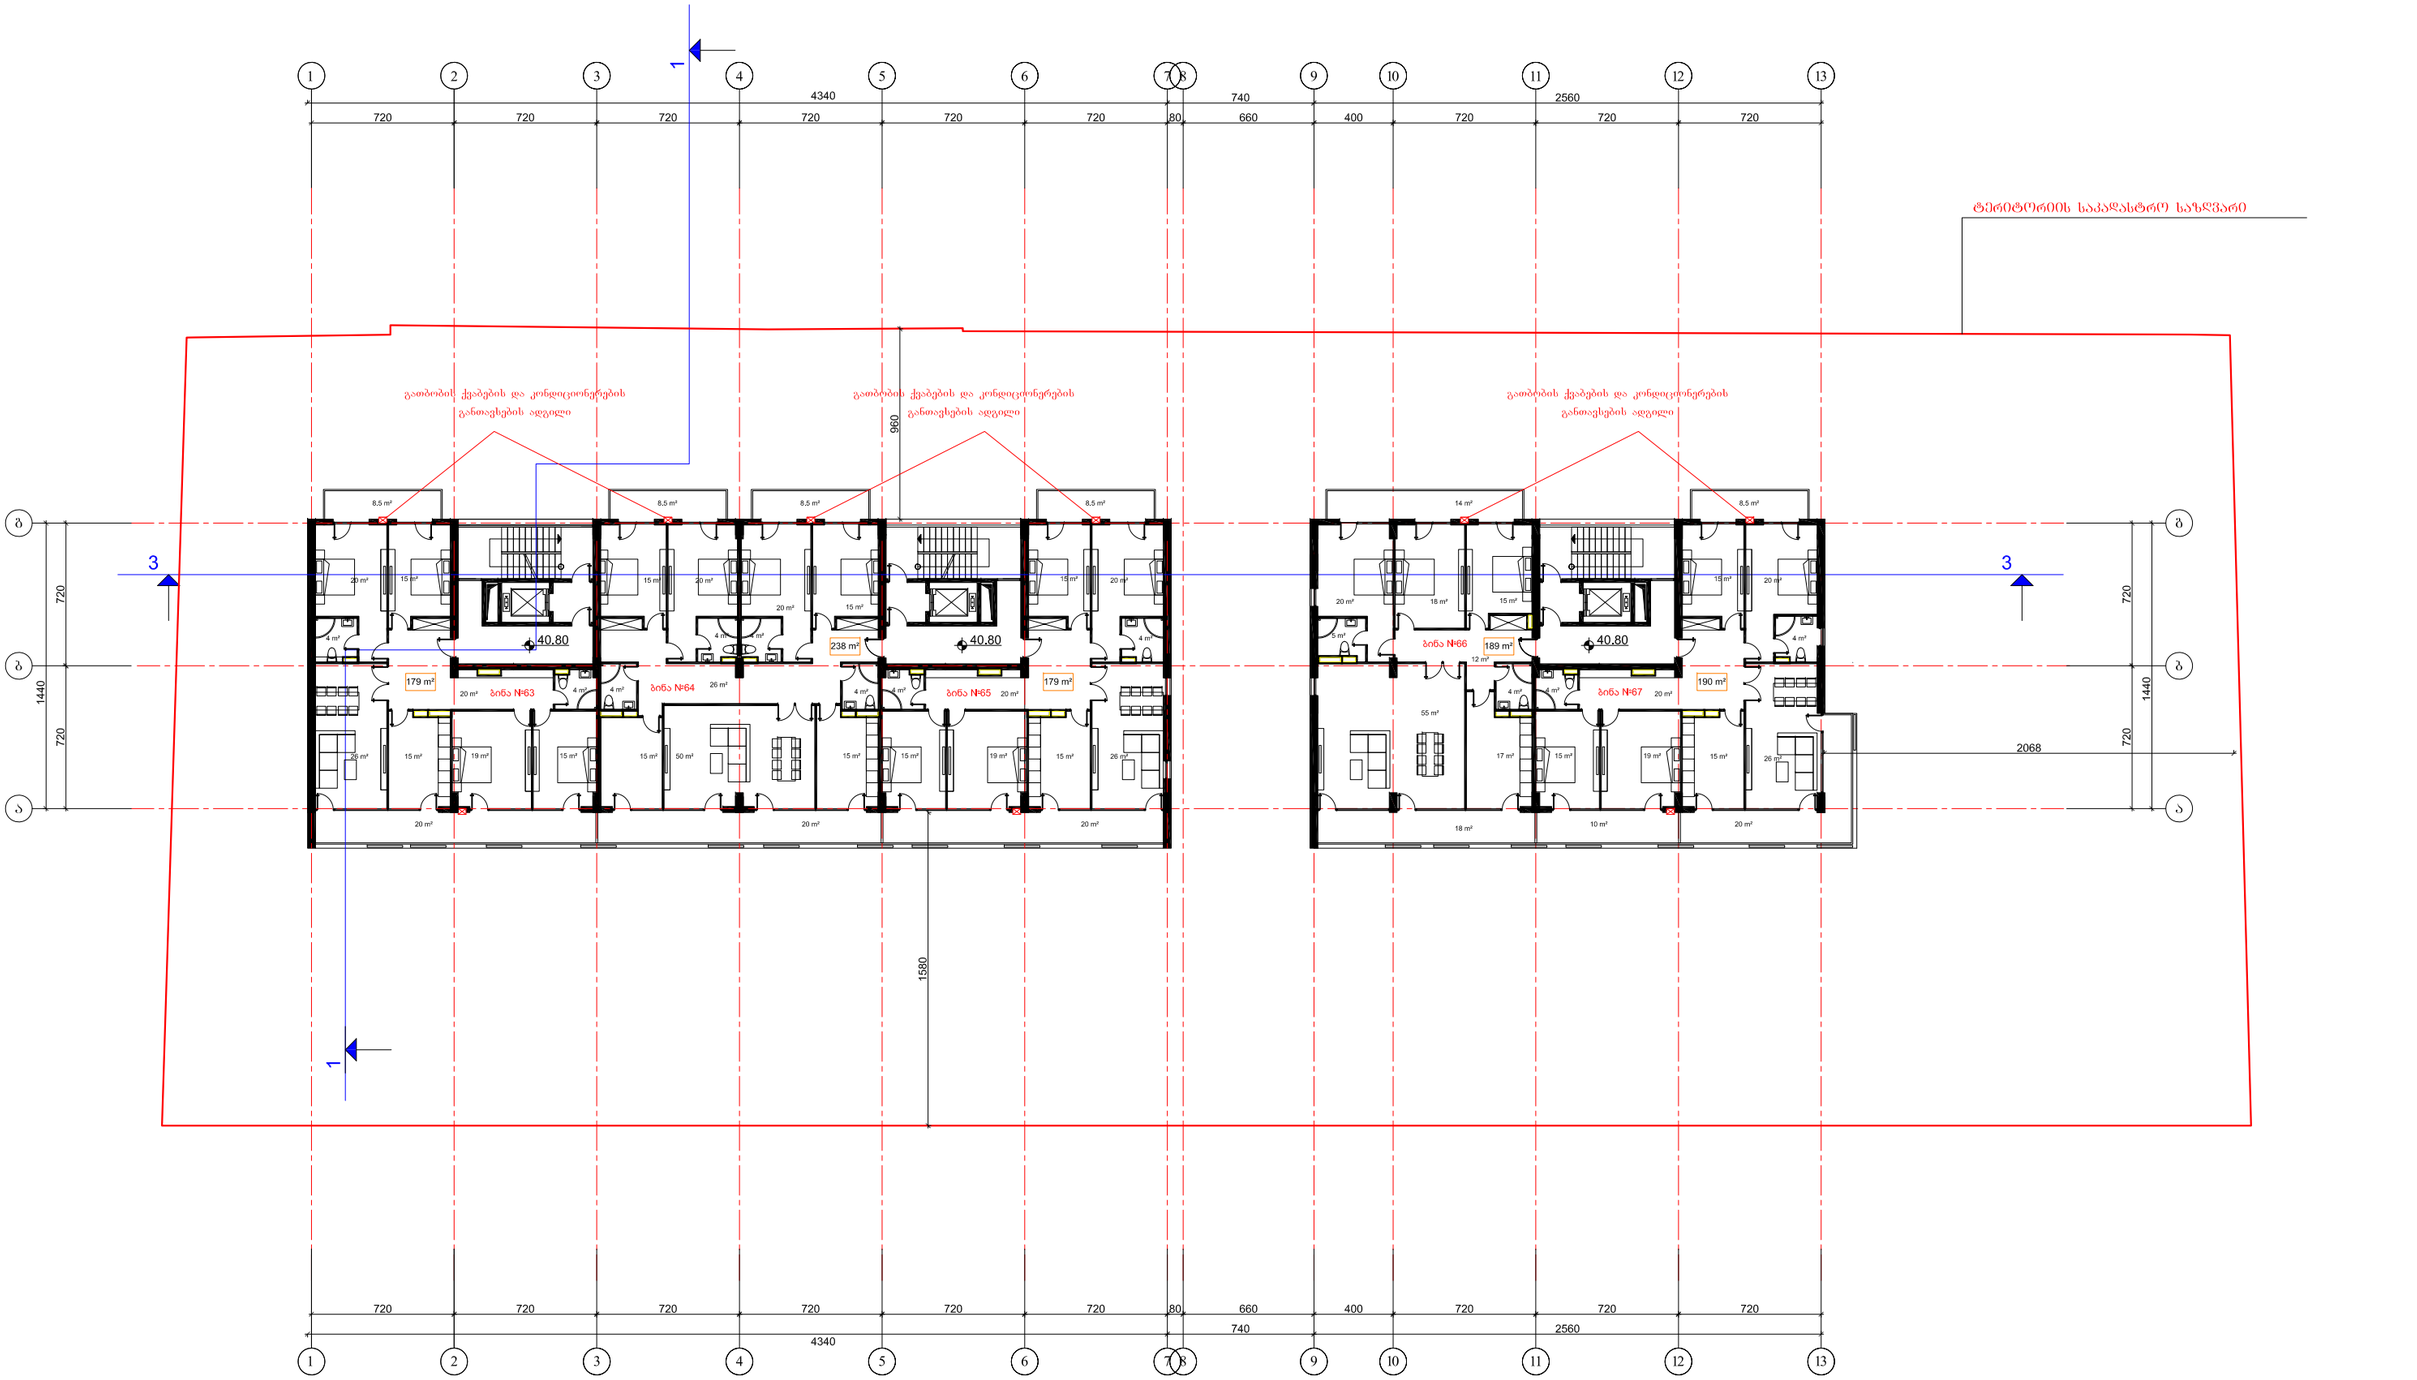

შპს "ლომუს ლეველოპმენტ"	დამკვეთი: შპს "ლომუს ლეველოპმენტ"		მრავალფუნქციური შენობა	დაკვეთა №2
დირექტორი	ს. კორძახია		ქ. თბილისი, ვაკე-საბურთალოს რაიონი, თამარაშვილის ქ. 13	არქიტექტურული პროექტი
პრ. მთავარი არქიტექტორი	ბ. ნონიკაშვილი			
შეასრულა	ბ. ნონიკაშვილი			
შეამოწმა	ქ. მანაიკე			
			XIII სართულის გეგმა 39.60 ნიშნულზე მ. 1:200	ფურც. სულ ფურც.
				50

XIV სართულის გეგმა 42.90 ნიშნულზე

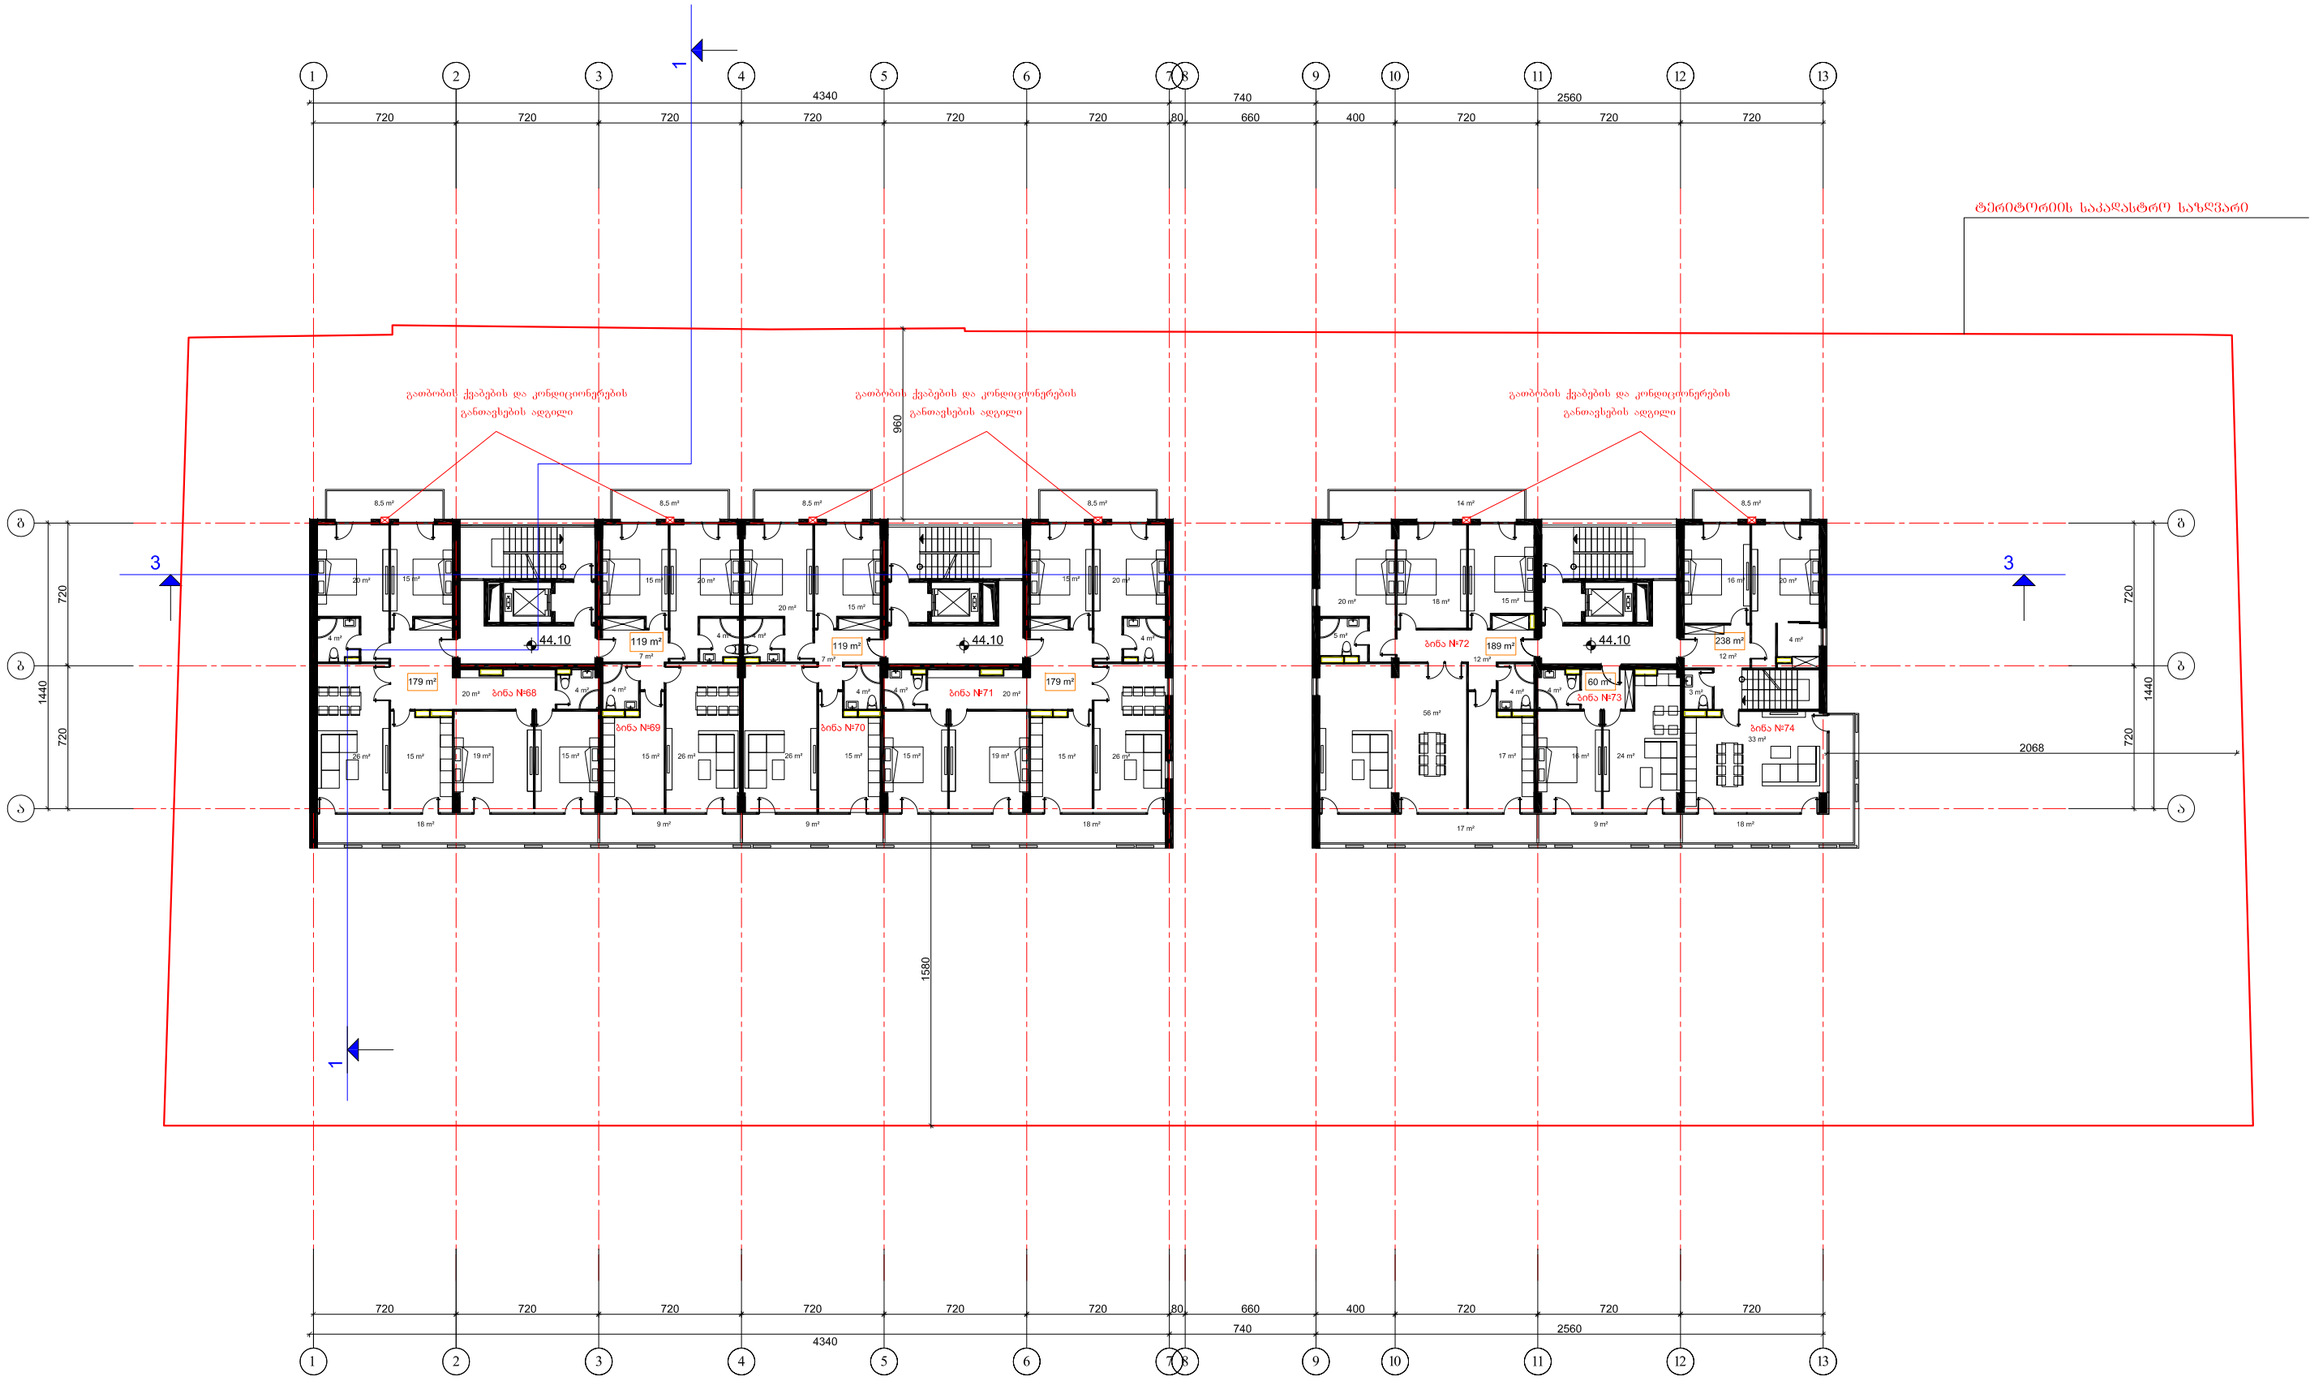

შპს "ლომუს ლეველოპმენტ"	დამკვეთი: შპს "ლომუს ლეველოპმენტ"		მრავალფუნქციური შენობა	დაკვეთა №2
დირექტორი	ს. კორძახია		ქ. თბილისი, ვაკე-საბურთალოს რაიონი, თამარაშვილის ქ. 13	არქიტექტურული პროექტი
პრ. მთავარი არქიტექტორი	ბ. ნონიკაშვილი			
შეასრულა	ბ. ნონიკაშვილი			
შეამოწმა	ქ. მანაიკე			
			XIV სართულის გეგმა 42.90 ნიშნულზე მ. 1:200	ფურც. სულ ფურც.
				50

XV სართულის გეგმა 47.40 ნიშნულზე

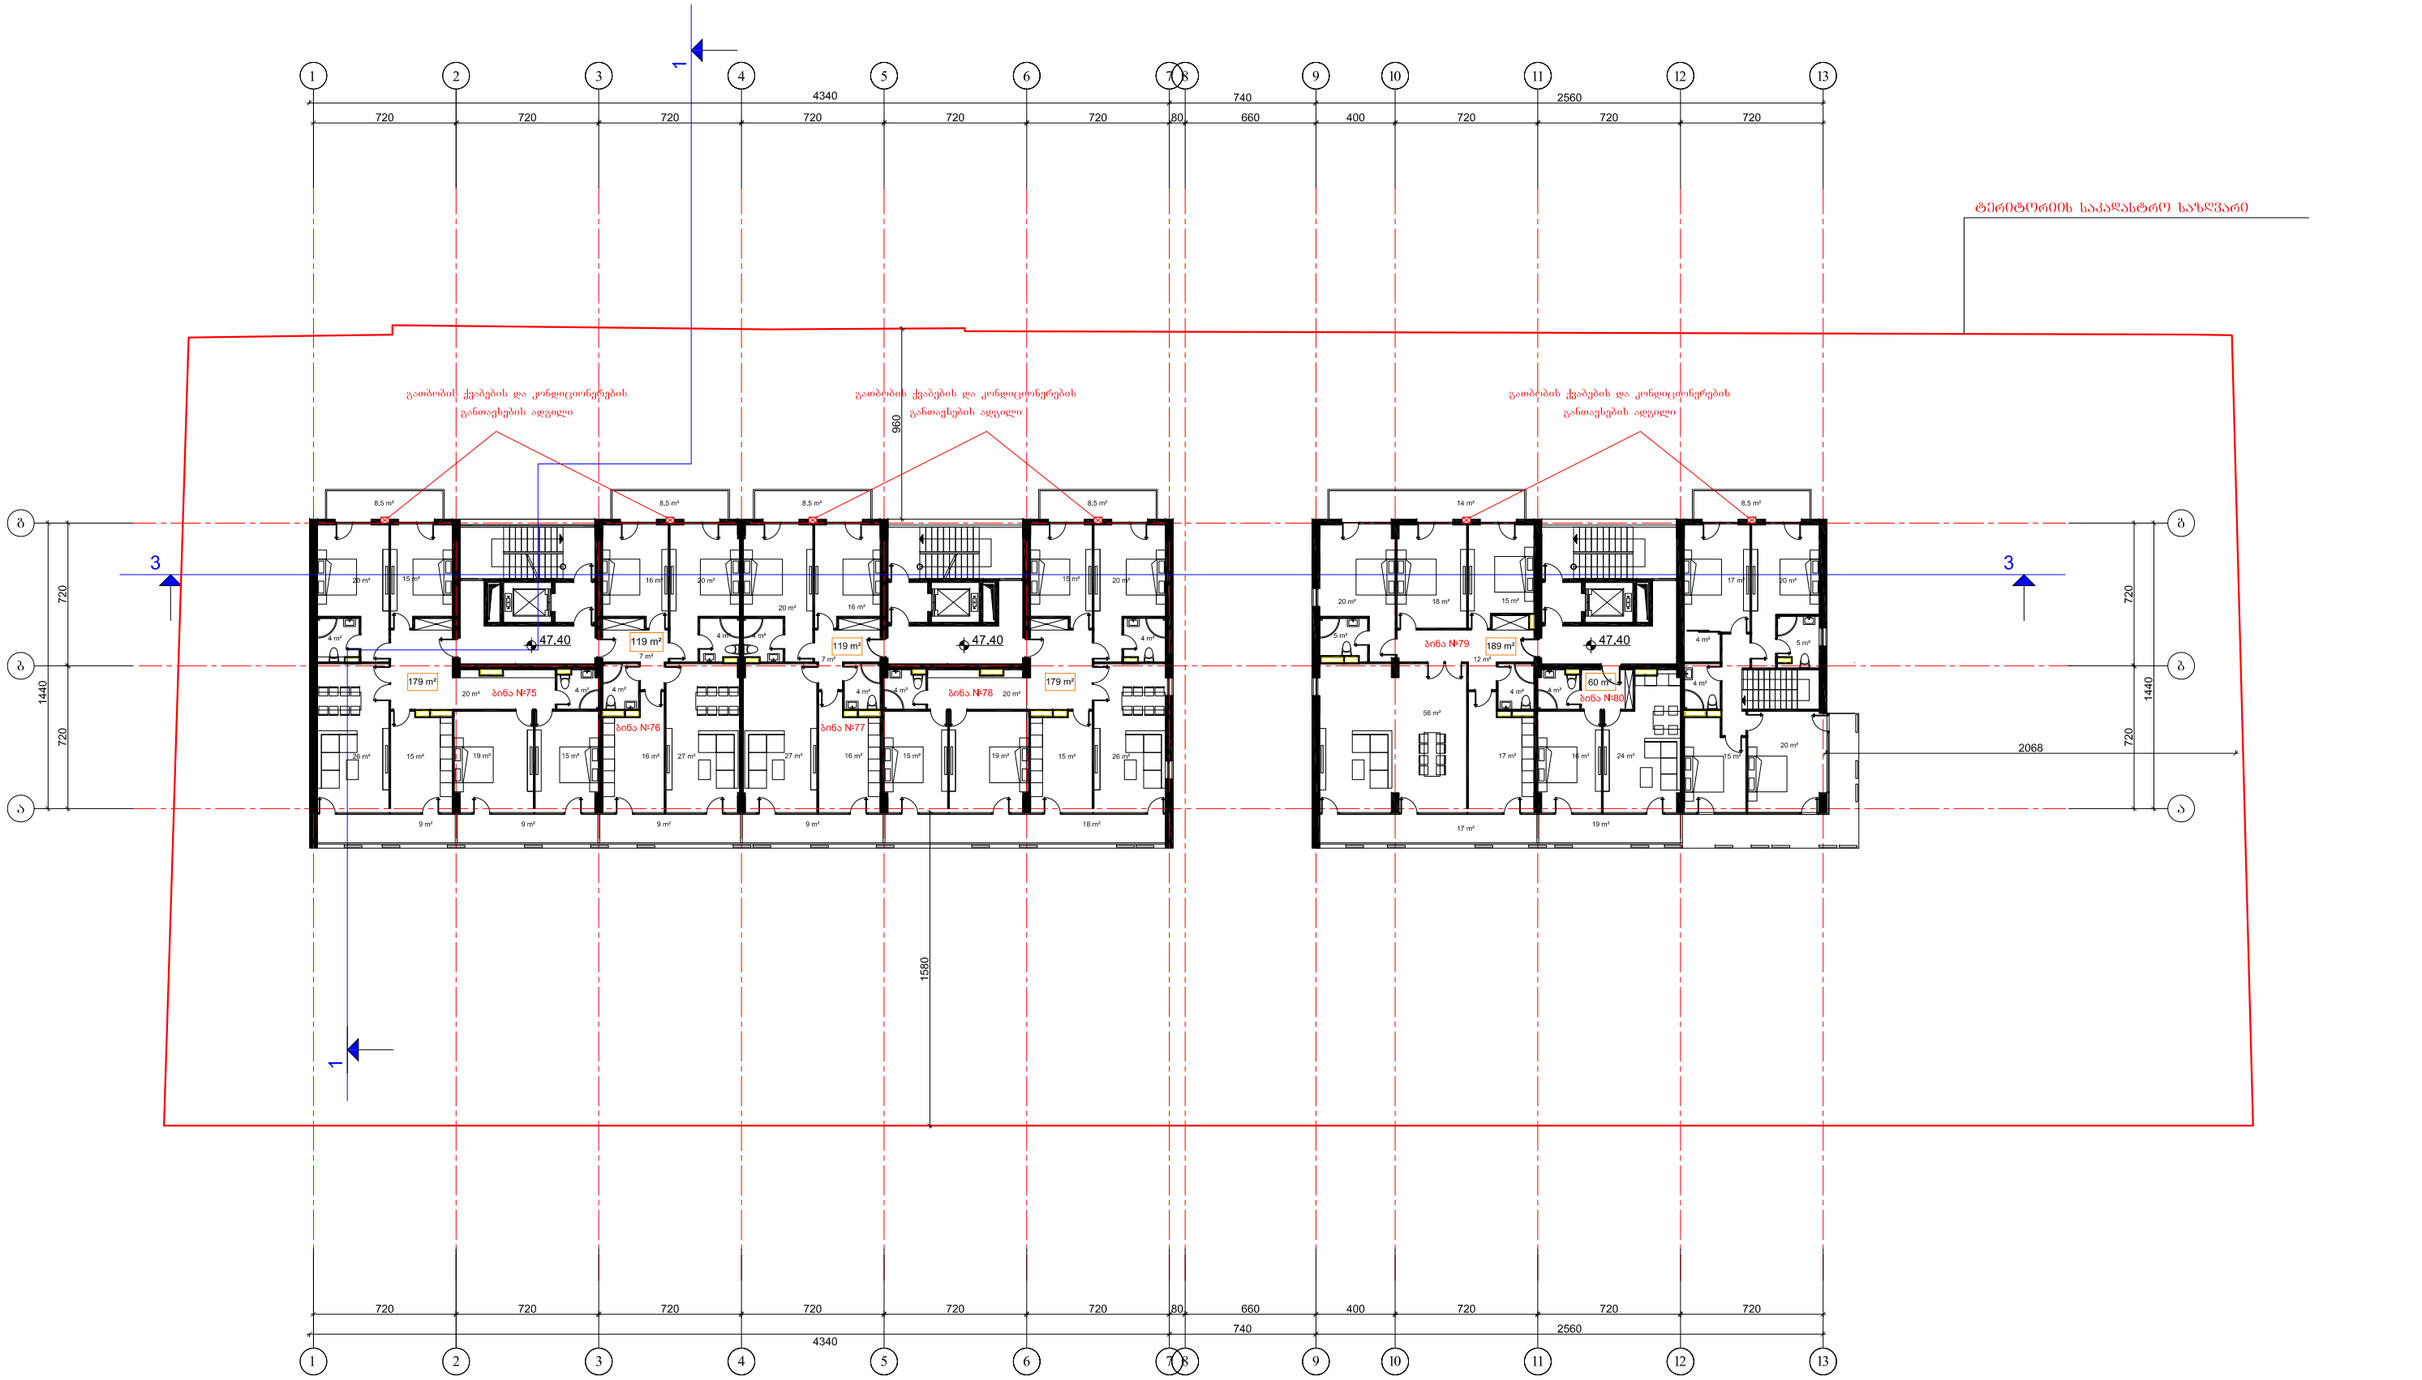

შპს "ლომუს ლეველოპმენტ"	დამკვეთი: შპს "ლომუს ლეველოპმენტ"		მრავალფუნქციური შენობა	დაკვეთა №2
დირექტორი	ს. კორძახია		ქ. თბილისი, ვაკე-საბურთალოს რაიონი, თამარაშვილის ქ. 13	არქიტექტურული პროექტი
პრ. მთავარი არქიტექტორი	ბ. ნონიკაშვილი			
შეასრულა	ბ. ნონიკაშვილი			
შეამოწმა	ქ. მანაიკე			
			XV სართულის გეგმა 46.20 ნიშნულზე მ. 1:200	ფურც. სულ ფურც.
				50

XVI სართულის გეგმა 50.70 ნიშნულზე

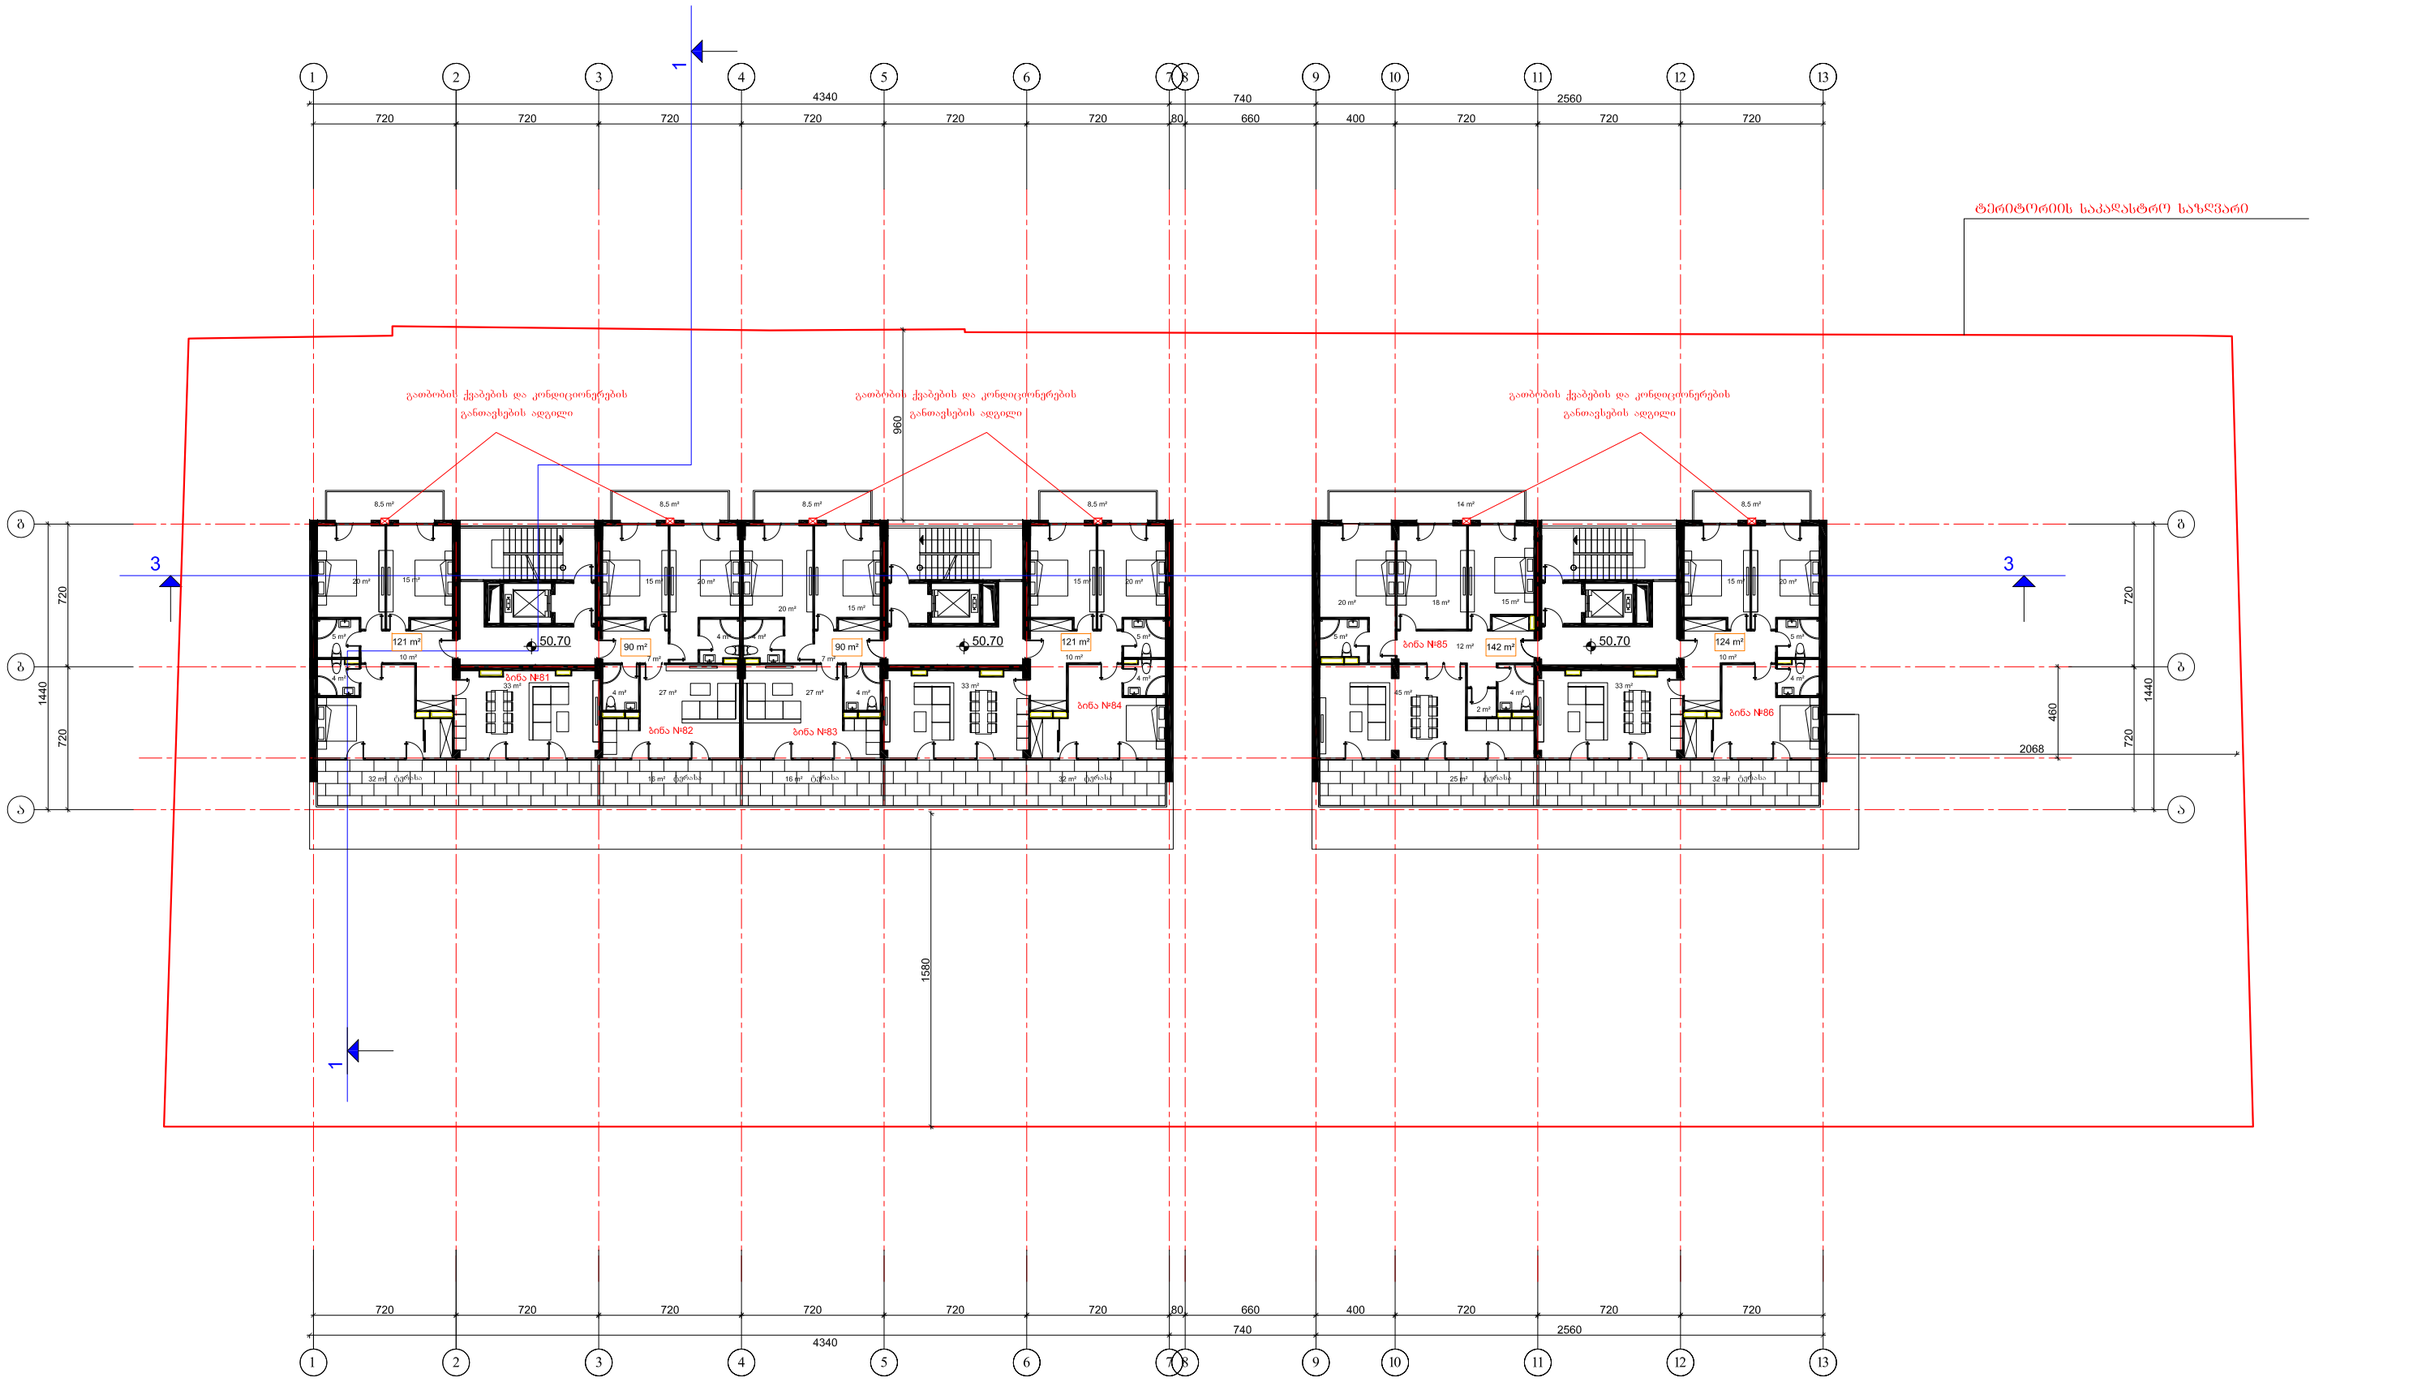

შპს "ლიმუს დეველოპმენტ"	დამკვეთი: შპს "ლიმუს დეველოპმენტ"		მრავალფუნქციური შენობა	დაკვეთა №2
დირექტორი	ს. კორძახია		ქ. თბილისი, ვაკე-საბურთალოს რაიონი, თამარაშვილის ქ. 13	არქიტექტურული პროექტი
პრ. მთავარი არქიტექტორი	ბ. ნონიკაშვილი			
შეასრულა	ბ. ნონიკაშვილი			
შეამოწმა	ქ. მანაიკე			
			XVI სართულის გეგმა 50.70 ნიშნულზე მ. 1:200	ფურც. / სულ ფურც.
				50

სახურავის გეგმა 54.00 ნიშნულზე

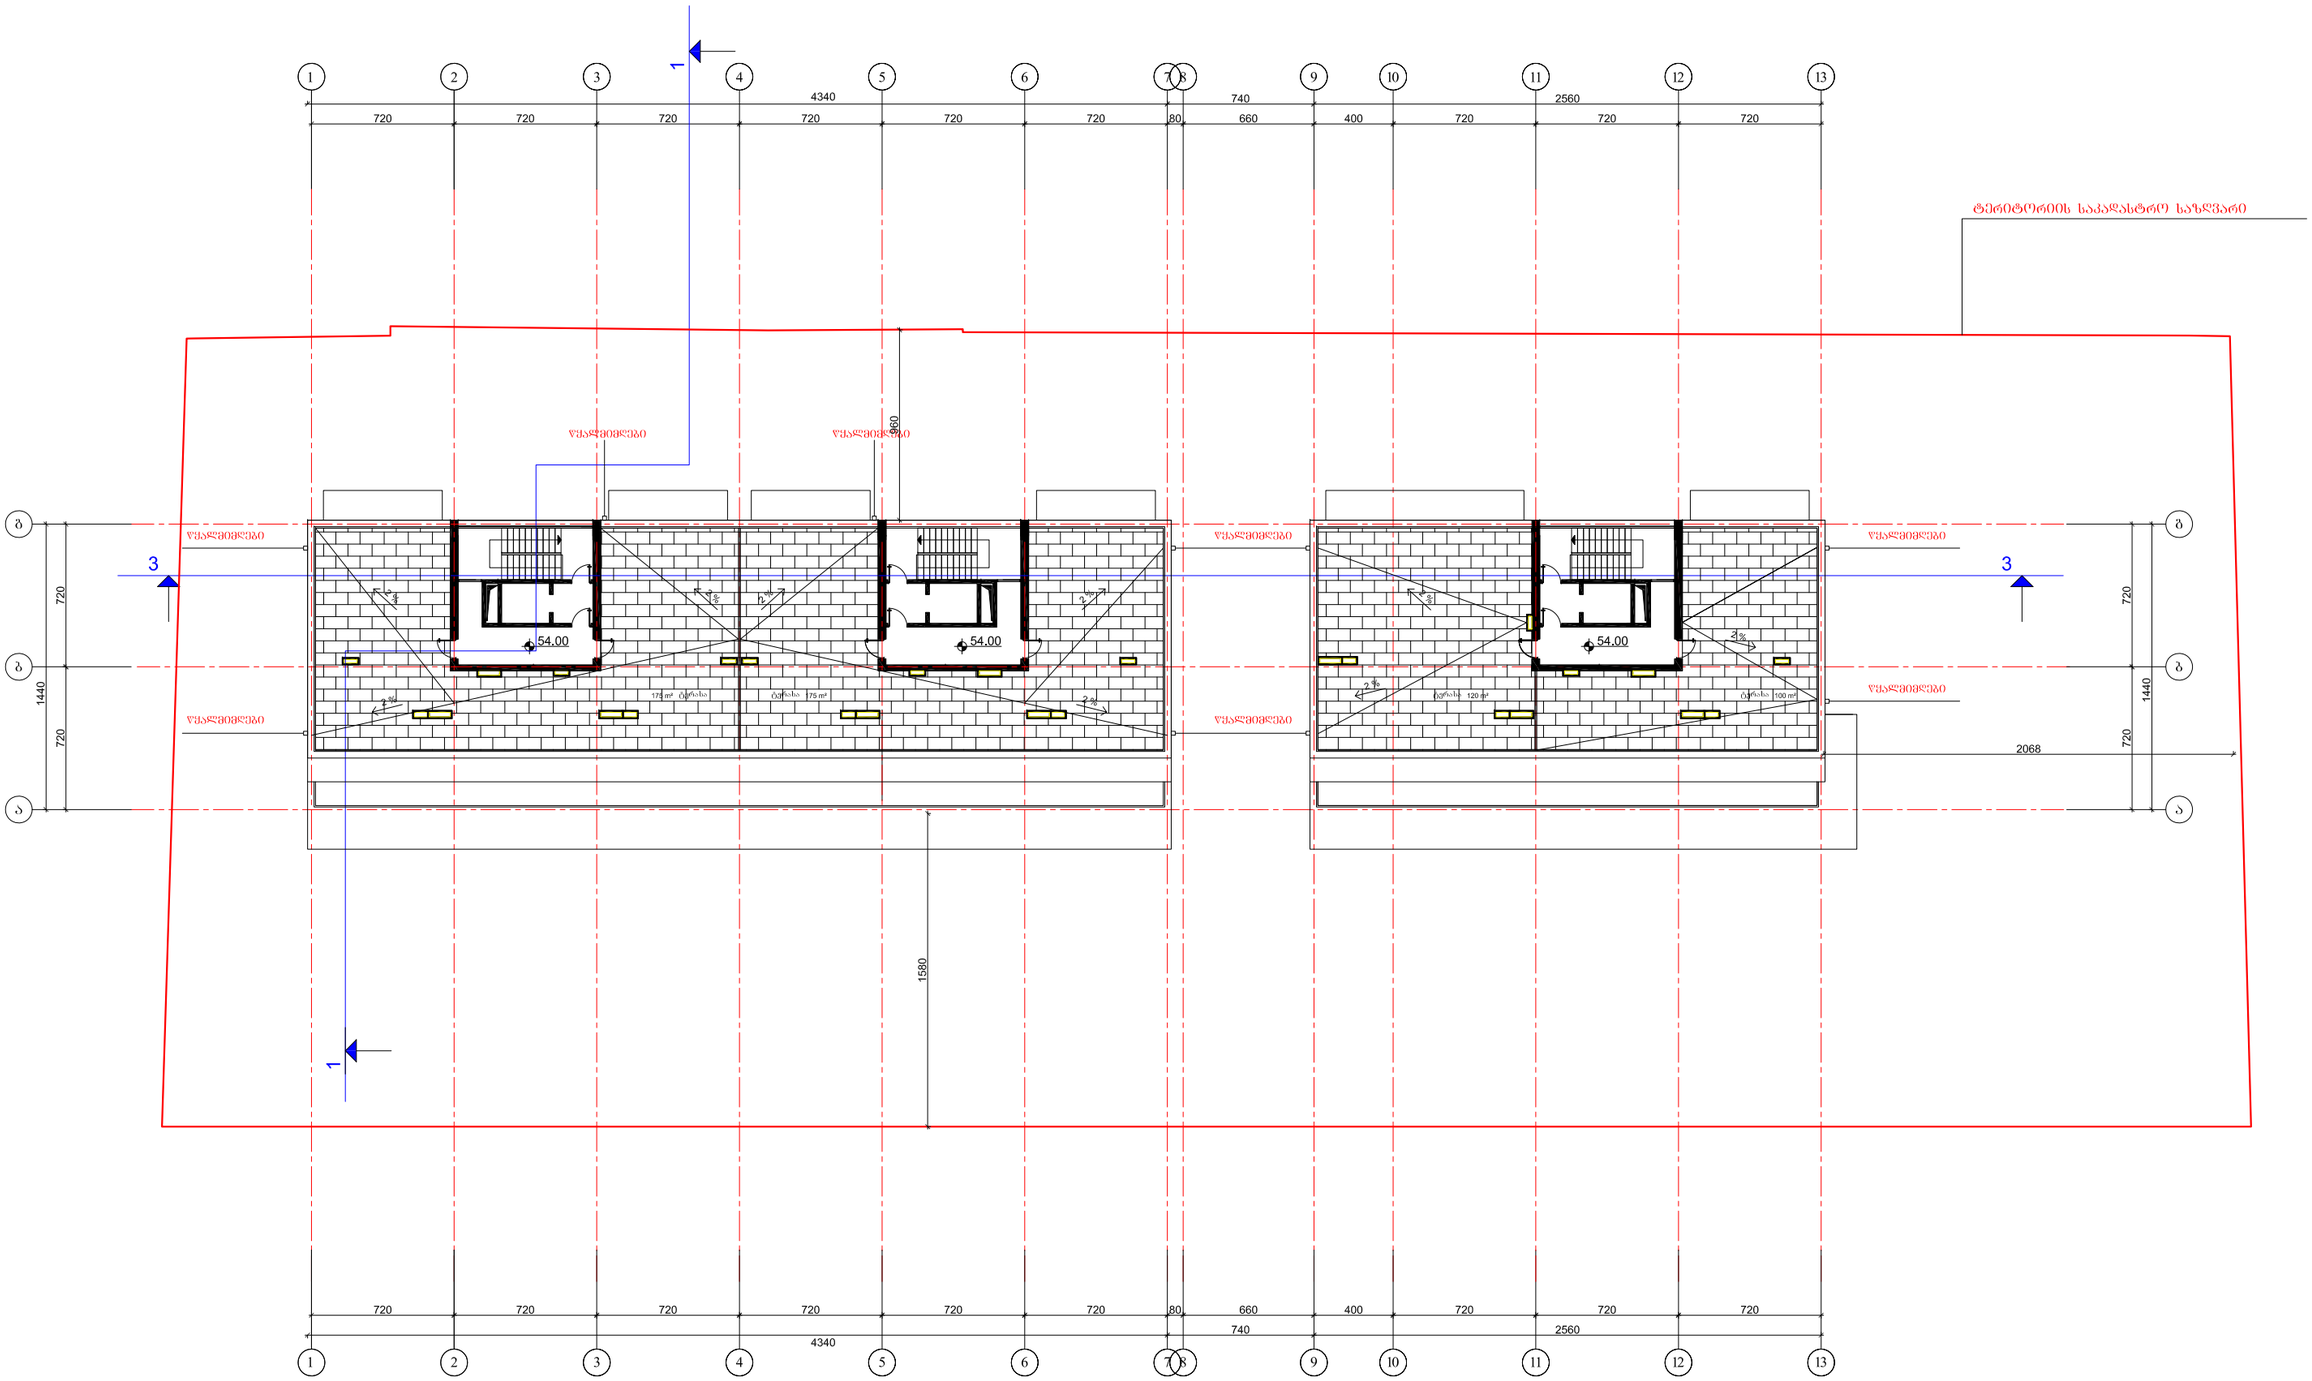

შპს "ლიმუს ლეველოპმენტ"	დამკვეთი: შპს "ლიმუს ლეველოპმენტ"		მრავალფუნქციური შენობა	დაკვეთა №2
დირექტორი	ს. კორძახია		ქ. თბილისი, ვაკე-საბურთალოს რაიონი, თამარაშვილის ქ. 13	არქიტექტურული პროექტი
პრ. მთავარი არქიტექტორი	ბ. ნონიკაშვილი			
შეასრულა	ბ. ნონიკაშვილი			
შეამოწმა	ქ. მანაიკე			
			სახურავის გეგმა 54.00 ნიშნულზე მ. 1:200	ფურც. სულ ფურც. 50