სახურავის გეგმა

მ. 1 : 100

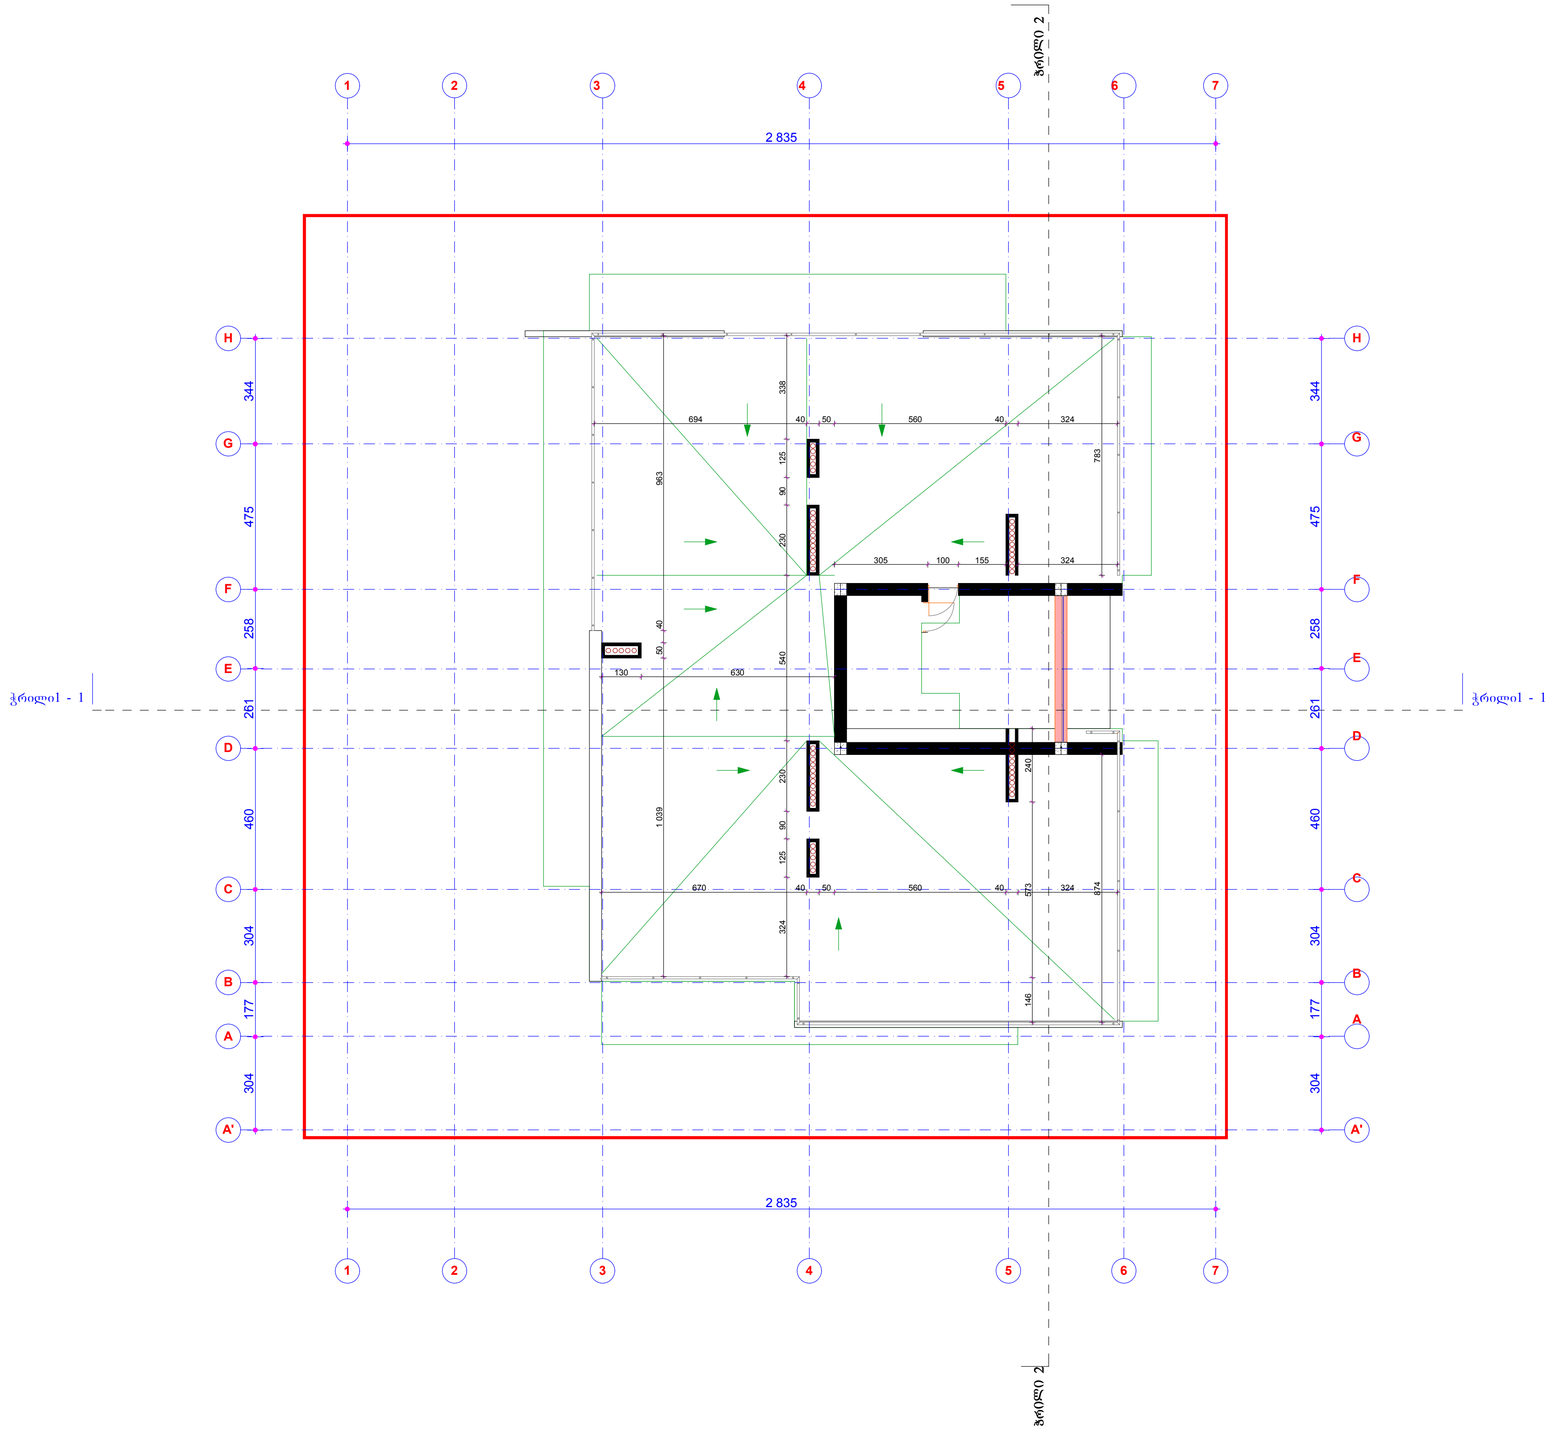

შენიშვნა:

1. ზომები მოცემულია სანტიმეტრებში

მრავალბინიანი საცხოვრებელი სახლის პროექტი დიდი დიღომი, I მკრ, ცენტრალური გზის მიმდებარედ	დაკვეთა	სტადია	შ-№	მ-ბი	ინვენტ. №
		ს. პ.	ა-10	1:200	
	დირექტორი				ვ.ნადირაშვილი
	პრ. მთ. არქ				ლ.სოლოღაშვილი
არქიტექტურული ნაწილი	ავტორები:				ლ.სოლოღაშვილი
					ქ.მეშარიშვილი
					ქ.გულიაშვილი
სახურავის გეგმა	დაამუშავა:				მ.მაისურაძე
	შეამოწმა:				თ.ლაზარიაშვილი

IVERIAMSHEN plus — ფას ივერიანებით ვაფასი

ქ. თბილისი ბ. პრომენადის ქ. №1 ტელ.შაში 38-55-03 მობ. 899-90-26-01

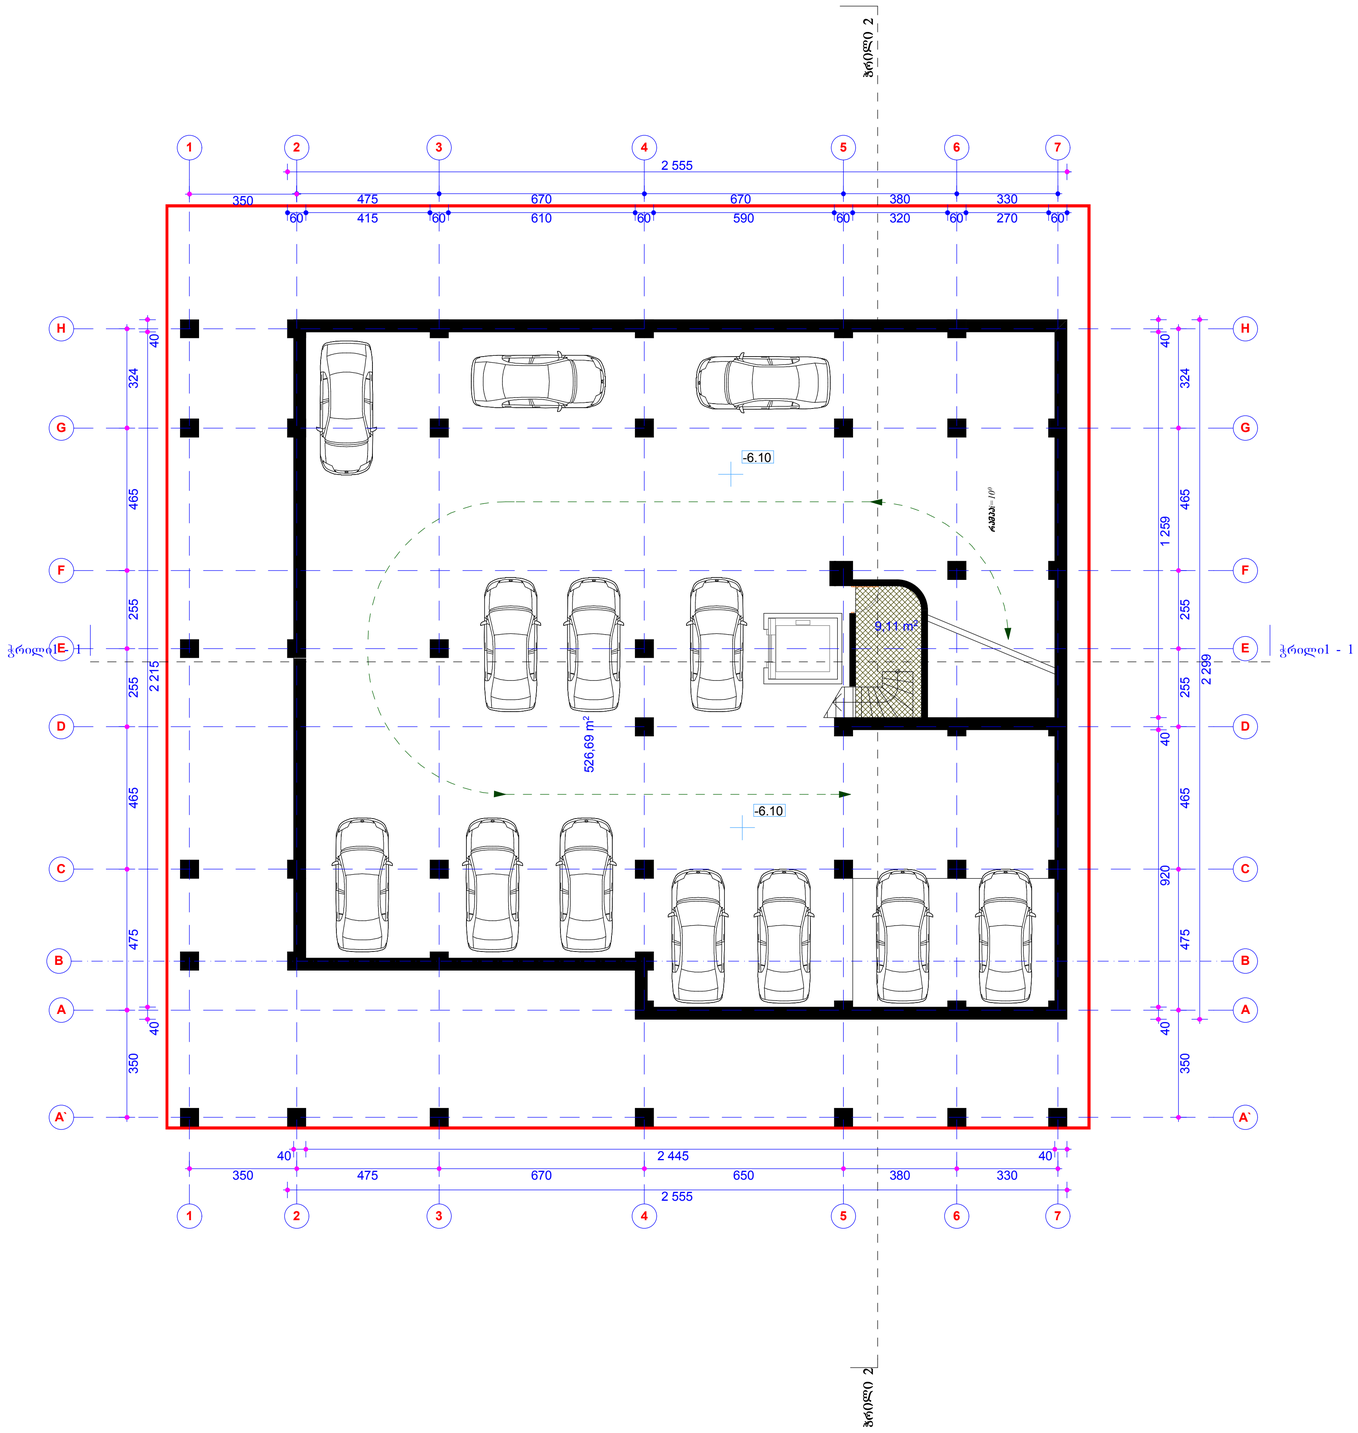

2 555

350

350 475 465 255 255 465 324

2 299

40 920 40 1 259 40

40 2 445 40

350 475 670 650 380 330

2 555

40 2 215 40

350 475 465 255 255 465 324

-6.10

-6.10

526,69 m2

9,11 m2

A

rampai=10

0

შენიშვნა:

1. ზომები მოცემულია

სანტიმეტრებში

-2 სართული

ავტოფარეხის გეგმა

m. 1 : 100

C

475 670 670 380 330
60 415 60 610 60 590 60 320 60 270 60

1 2 3 4

H

G

F

E

D

5 7

1 2 3 4 5 6

D

E

F

G

H

A

C

A`

B B

A`

7

6

ჭრილი 2 ჭრილი 2

ჭრილი1 - 1 ჭრილი1 - 1

დაამუშავა:

არქიტექტურული ნაწილი

s. p. 1:200

შეამოწმა:

პრ. მთ. არქ

ინვენტ. #

ავტორები:

დაკვეთა სტადია ფ-# მ-ბი
a-4

კ.მეფარიშვილი

ლ.სოლოღაშვილი

ლ.სოლოღაშვილი

მ.მაისურაძე

კ.გულიაშვილი

თ.ლაზარიაშვილი

-2 სართულის გეგმა
ავტოფარეხი

დასახელება დამხმარე სათავსო

1 ავტოსადგომის ფართი

2 სარდაფის ფართი

558.36 m

2

9.11 m

2

ავტოსადგომის
ფართი მ

2

გარე კონტურზე
ფართი მ

2

475.44 m

2

მრავალბინიანი საცხოვრებელი
სახლის პროექტი დიდი დიღომი,
I მკრ, ცენტრალური გზის
მიმდებარედ

დირექტორი ვ.ნადირაშვილი

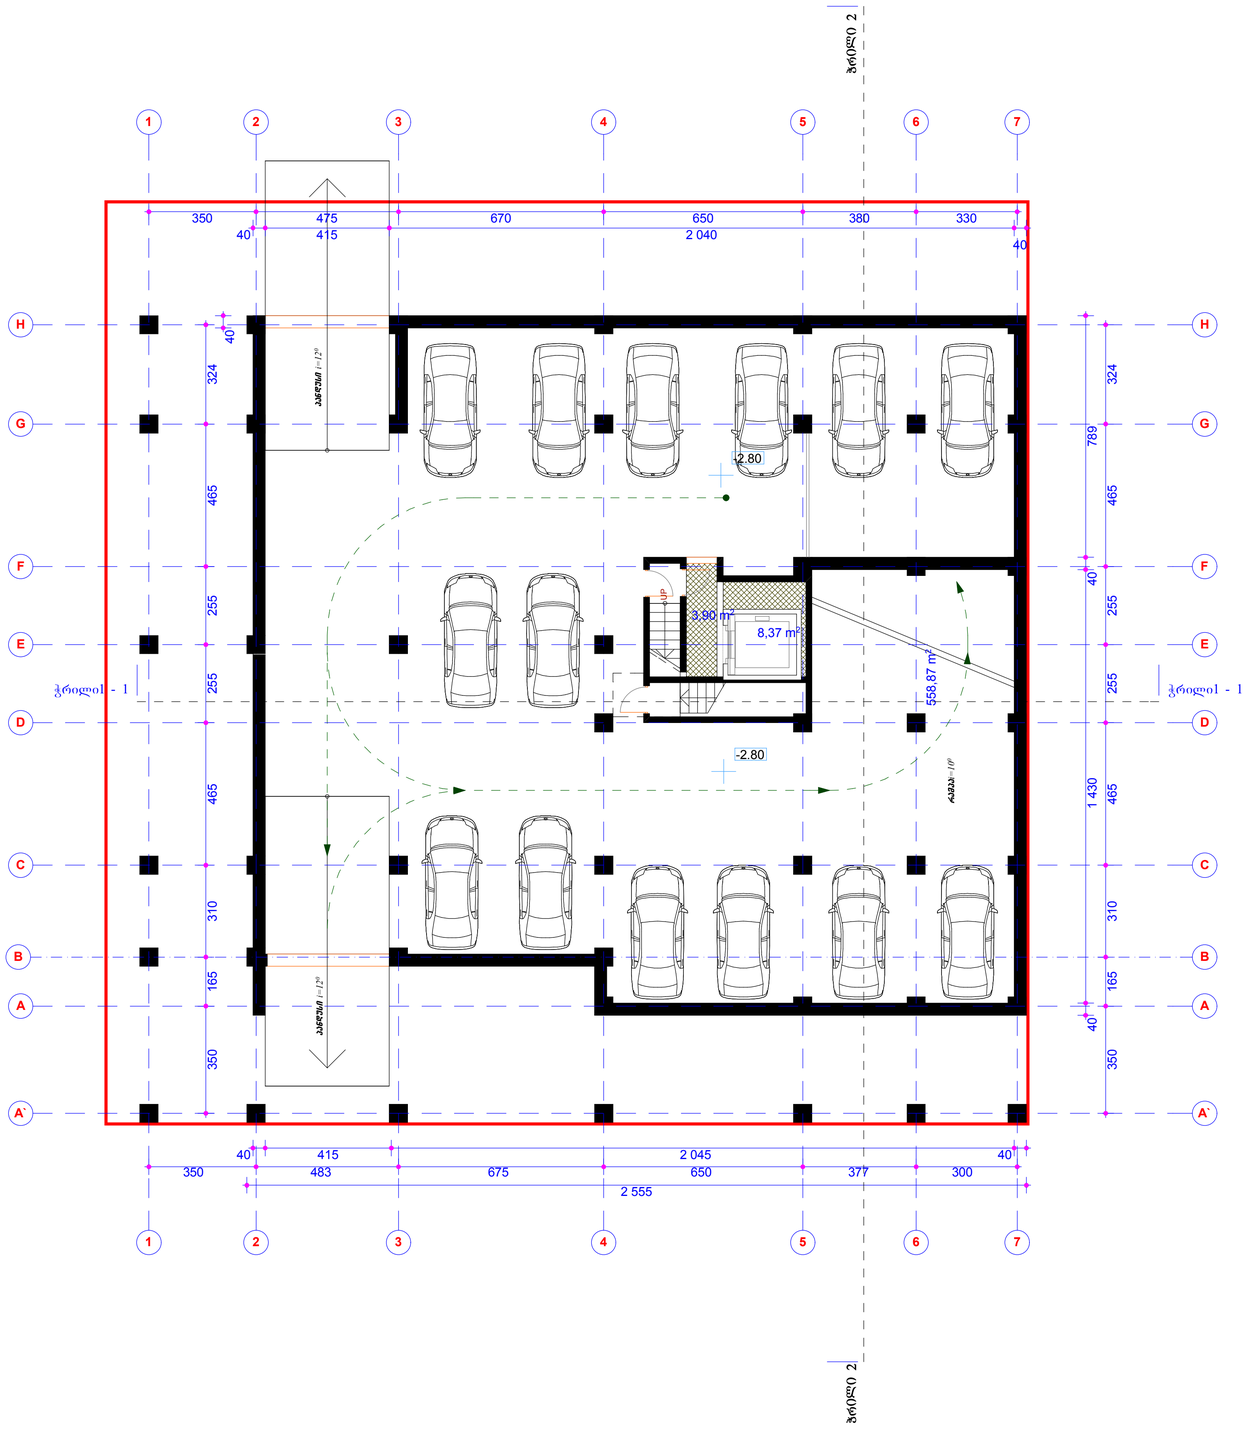

UP

40

350 165 310 465 255 255 465 324

40 415 2 040
40

350 475 670 650 380 330

40 1 430 40 789

350 165 310 465 255 255 465 324

40 415 2 045 40

0 0 0 0 0 0

2 555

-2.80

-2.80

558,87 m2

3,90 m2

8,37 m2

- 1 სართული

ავტოფარეხის გეგმა

m. 1 : 100

შენიშვნა:

1. ზომები მოცემულია

სანტიმეტრებში

პანდუსი ი=12

0 პანდუსი ი=12

0

rampai=10

0

1 2 3 4 5 7

B

A`

D

E

F

G

H

C

A A

C

H

G

F

E

D

A`

B

6

1 2 3 4 5 6 7 ჭრილი 2 ჭრილი 2

350 483 675 650 377 300

ჭრილი1 - 1 ჭრილი1 - 1

- 1 სართულის გეგმა
ავტოფარეხი

დაამუშავა:

არქიტექტურული ნაწილი

s. p. 1:200

შეამოწმა:

პრ. მთ. არქ

ინვენტ. #

ავტორები:

დაკვეთა სტადია ფ-# მ-ბი

კ.მეფარიშვილი

ლ.სოლოღაშვილი

ლ.სოლოღაშვილი

მ.მაისურაძე

კ.გულიაშვილი

თ.ლაზარიაშვილი

a-5

დასახელება დამხმარე სათავსო

1 ავტოსადგომის ფართი

2 სარდაფის ფართი

575.89 m

2

26.91 m

2

ავტოსადგომის
ფართი მ

2

437.42 m

2

გარე კონტურზე
ფართი მ

2

მრავალბინიანი საცხოვრებელი
სახლის პროექტი დიდი დიღომი,
I მკრ, ცენტრალური გზის
მიმდებარედ

დირექტორი ვ.ნადირაშვილი

კომერციული სართულის გეგმა

მ. 1 : 100

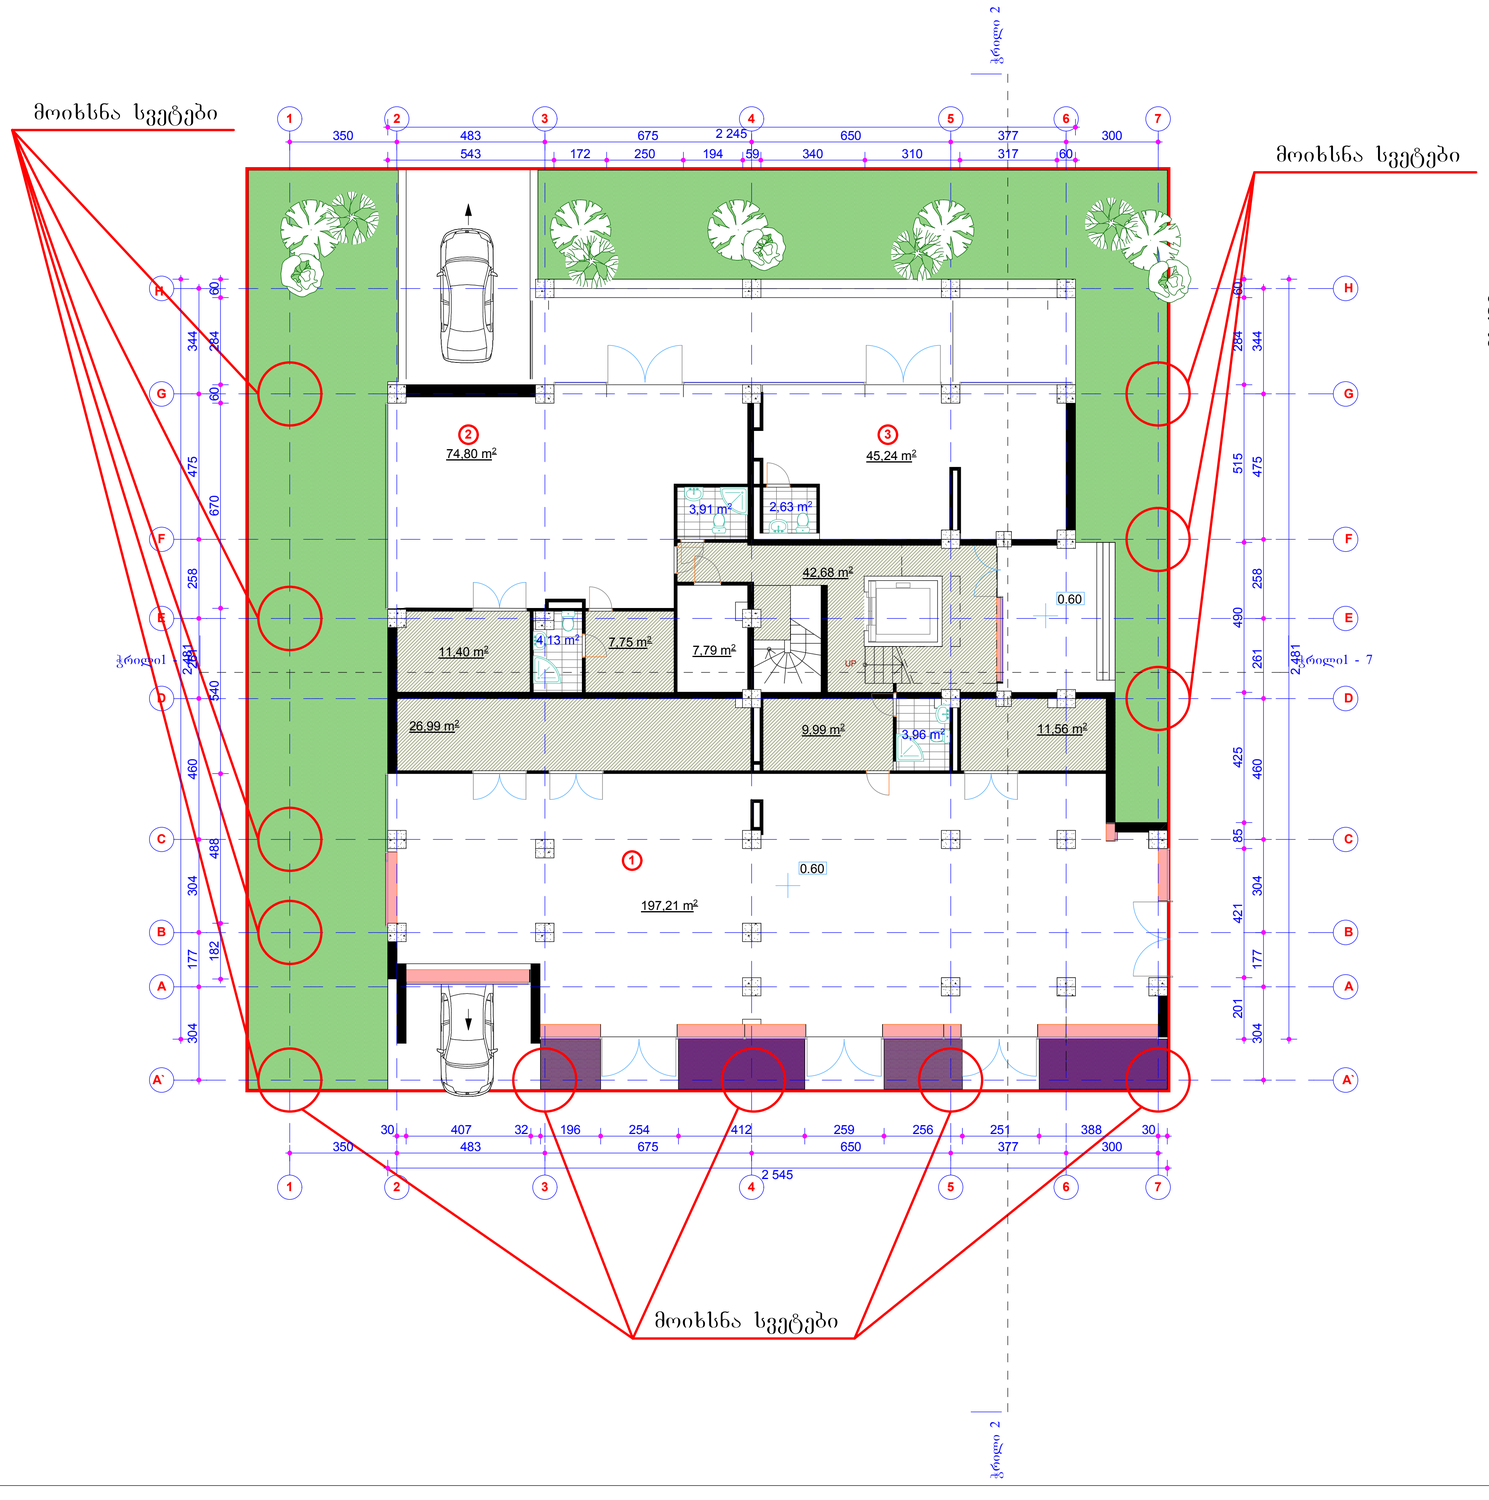

მოიხსნა სვეტები

მოიხსნა სვეტები

შენიშვნა:

კომერციული სართულის გეგმაზე მოიხსნა **H-A** ღერძზე „1“ ღერძის გასწვრივ კოლონები რის შედეგადაც კედელმა გადმოიწია „2“ ღერძზე. **H** ღერძამდე გამოიწია კიბე

№	დასახელება	კომერციული ფართი მ²	დამხმარე ფართი მ²	საერთო ფართი მ²	საანგარიშო ფართი გარე კონტურზე მ²	სარდაფის ფართი მ²
1	კომერციული ფართი №1	197.21 მ²	52.5 მ²	249.71 მ²		
2	კომერციული ფართი №2	74.80 მ²	23.28 მ²	98.08 მ²		
3	კომერციული ფართი №3	45.24 მ²	2.63 მ²	47.87მ²		
4	ჯამური ფართი	317.25 მ²	78.41 მ²	395.66 მ²	445.59 მ²	42.68 მ²

IVERIAMSHEN plus
შპს ივერიამშენი პლუსი
ქ. თბილისი ბ. პარჭანიძალეზე ქ. №1 ტელ.ფაქსი 38-55-03
მობ. 899-90-26-01

მრავალბინიანი საცხოვრებელი სახლის პროექტი დიდი დიღომი, I მკრ, ცენტრალური გზის მიმდებარედ	დაკვეთა	სტადია	შ-№	მ-ბი	ინვენტ. №
		ს. პ.	პ-6	1:200	
არქიტექტურული ნაწილი	დირექტორი				გ.ნადირაშვილი
	პრ. მთ. არქ				ლ.ცოლოდაშვილი
	ავტორები:				ლ.ცოლოდაშვილი
					ქ.მეშარიშვილი
კომერციული სართულის გეგმა					ქ.გულიაშვილი
	დაამუშავა:				გ.მანსურაძე
	შეამოწმა:				თ.ლაზარიაშვილი

მეორე სართულის გეგმა

მ. 1 : 100

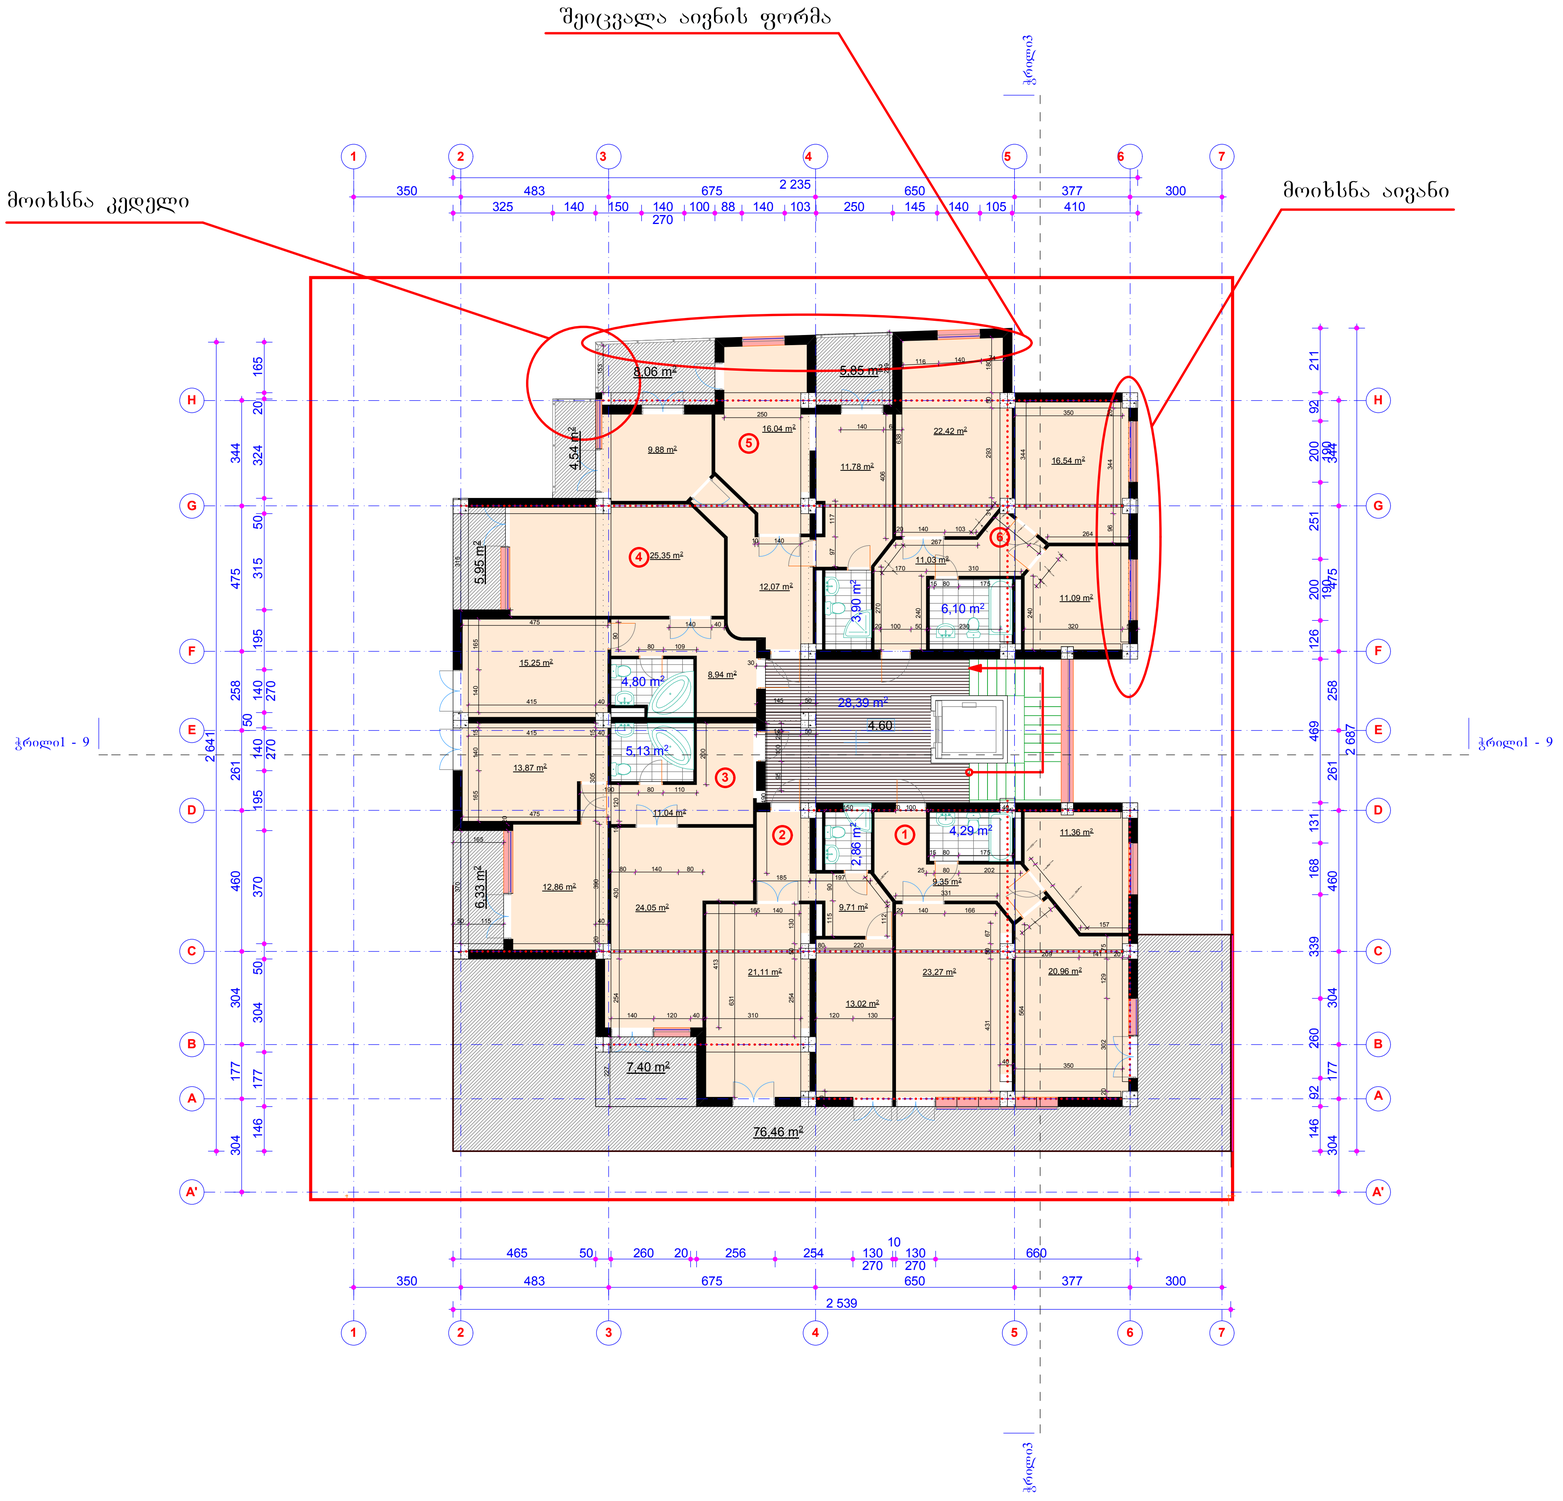

შენიშვნა:

მეორე სართულის გეგმაზე დაპატარავდა ტერასა კომერციული სართულის გეგმარების გათვალისწინებით 1 და 6 ბინებში მოიხსნა აივნები. 5 ბინის აივნებზე მოიხსნა კედლები და გაიზარდა თითქმის ყველა აივნის ფართი

№	დასახელება		ბინის ფართი მ²	საზაფხულო ფართი მ²	ბინის საერთო ფართი მ²	საანგარიშო ფართი გარე კონტურზე მ²	სარკმლის ფართი მ²
1	ბინა №1		69.23	-	69.23		
2	ბინა №2		46.70	-	46.70		
3	ბინა №3		66.95	13.73	80.68		
4	ბინა №4		54.34	5.95	60.29		
5	ბინა №5		53.67	18.45	72.12		
6	ბინა №6		67.18	-	67.18		
7	ტერასა		-	76.46	-		
8	ჯამური ფართი		358.07	114.59	396.20	435,43	28.39

IVERIAMSHEN plus

შპს ივერიამშენ პლუსი

ქ. თბილისი ბ. ჩოლოყაშვილის ქ. №1 ტელ:მობ: 38-55-03
მეილ. 899-90-26-01

მრავალბინიანი საცხოვრებელი სახლის პროექტი დიდი დიღომი, I მკრ, ცენტრალური გზის მიმდებარედ

დაკვეთა	სტადია	შ-№	მ-ბი	ნახაზის №
	ს. პ.	ა-7	1:200	

არქიტექტურული ნაწილი

დირექტორი	ვ.ნალბანდოვი
პრ. მთ. არქ	ლ.სულთანოვი
ავტორები:	ლ.სულთანოვი
	ქ.მეფარიშვილი
	ქ.გულიაშვილი
დაამუშავა:	ბ.მაისურაძე
შეამოწმა:	თ.ლახარიაშვილი

მეორე სართულის გეგმა

XI სართულის გეგმა

მ. 1 : 100

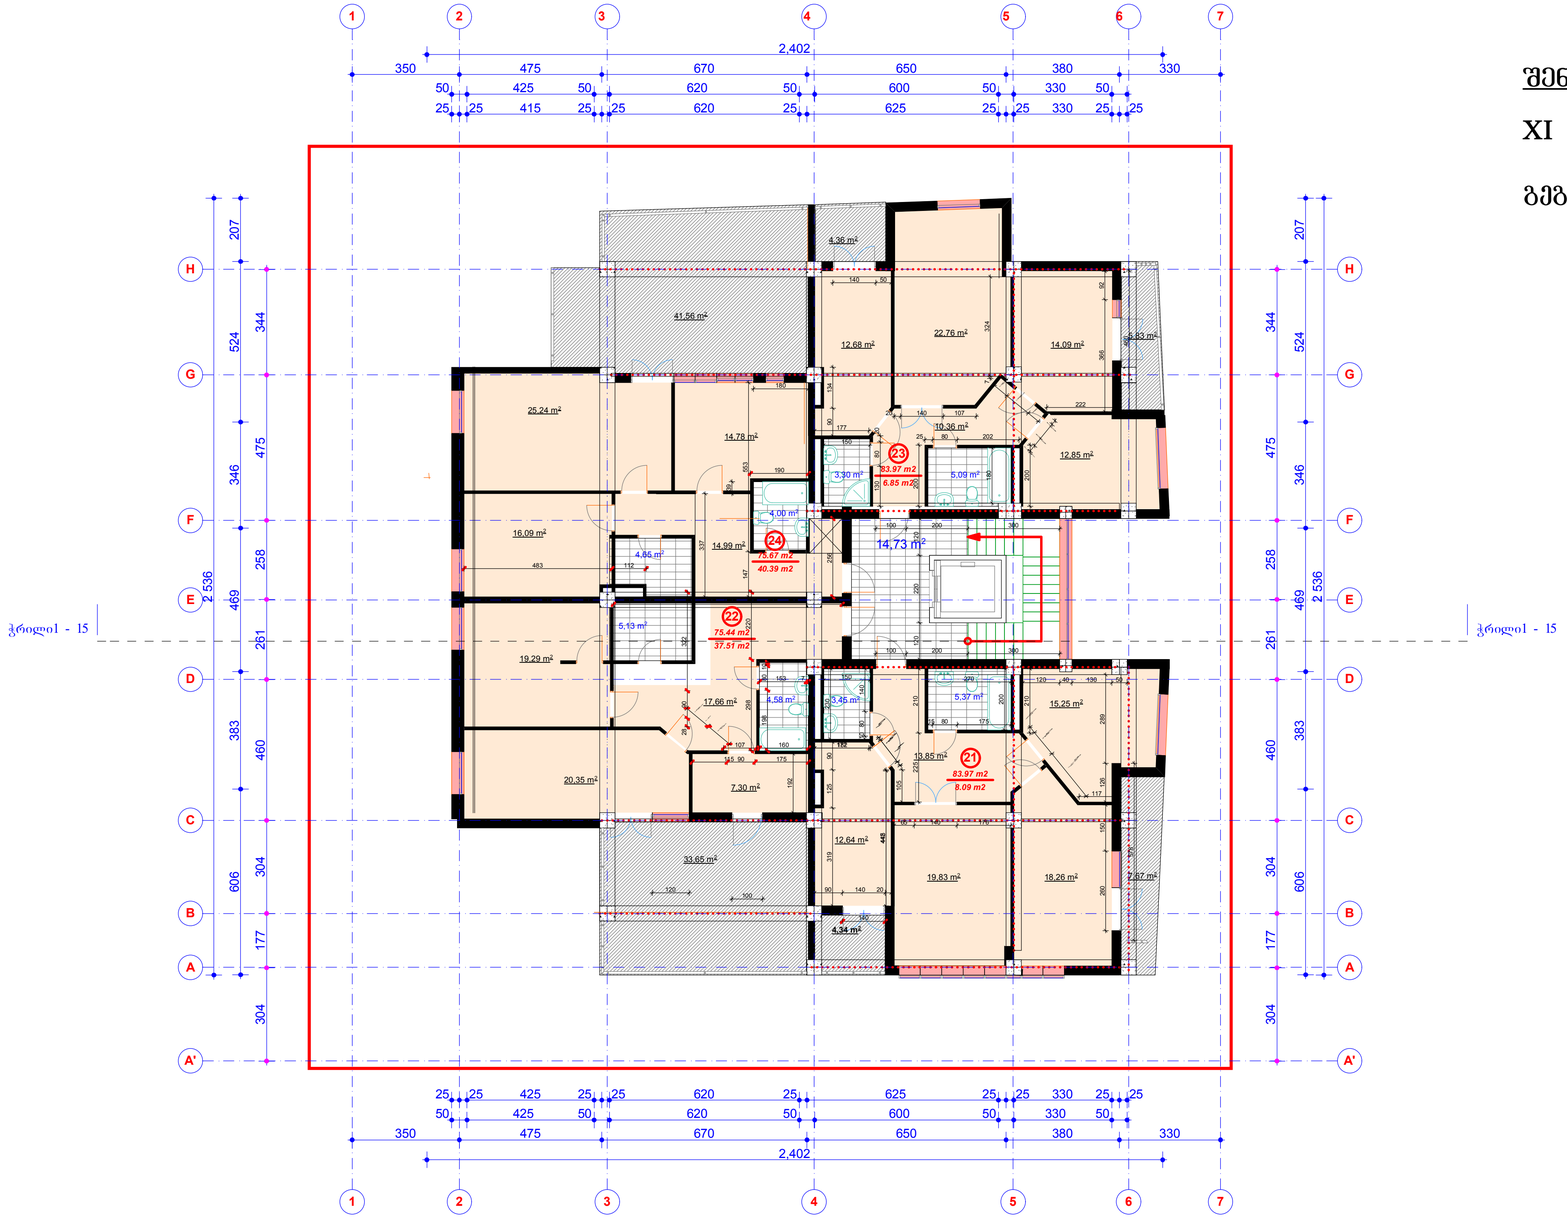

შენიშვნა:

XI სართულზე მთლიანად შეიცვალა 22 და 24 ბინების გეგმარება.

№	დასახელება	ბინის ტიპი	ბინის ფართი მ²	საზაფხულო ფართი მ²	ბინის საერთო ფართი მ²	გარე კონტურზე ფართი მ²	კედის გარე კონტურზე ფართი მ²
1	ბინა №21		88.65	12.01	100.66		
2	ბინა №22		76.96	33.65	110.61		
3	ბინა №23		79.73	41.56	121.29		
4	ბინა №24		81.13	10.19	91.32		
5	ჯამური ფართი		326.47	97.41	407.69	394.54	14.73

GIVERIAMSHEN plus
შპს ივერიამშენი
ქ. თბილისი ბ. პარნავაზიანის ქ. №1 ტელ.ფაქსი 38-55-03
ფონ. 899-90-26-01

მრავალბინიანი საცხოვრებელი სახლის პროექტი დიდი დიღომი, I მკრ, ცენტრალური გზის მიმდებარედ

დაკვეთა	სტადია	ფ-№	მ-ბი	ნივნის. №
	ს. პ.	პ-9	1:200	

XI სართულის გეგმა

არქიტექტურული ნაწილი	დირექტორი	ვ.ნადირაშვილი
	არ. მთ. არქ	ლ.სოლოლაშვილი
	ავტორები:	ლ.სოლოლაშვილი
		ქ.მეშარაშვილი
		ქ.ბულეიაშვილი
	დაამუშავა:	მ.მაისურაძე
	შეამოწმა:	თ.ლაზარიაშვილი

ტიპიური სართულის გეგმა

მ. 1 : 100

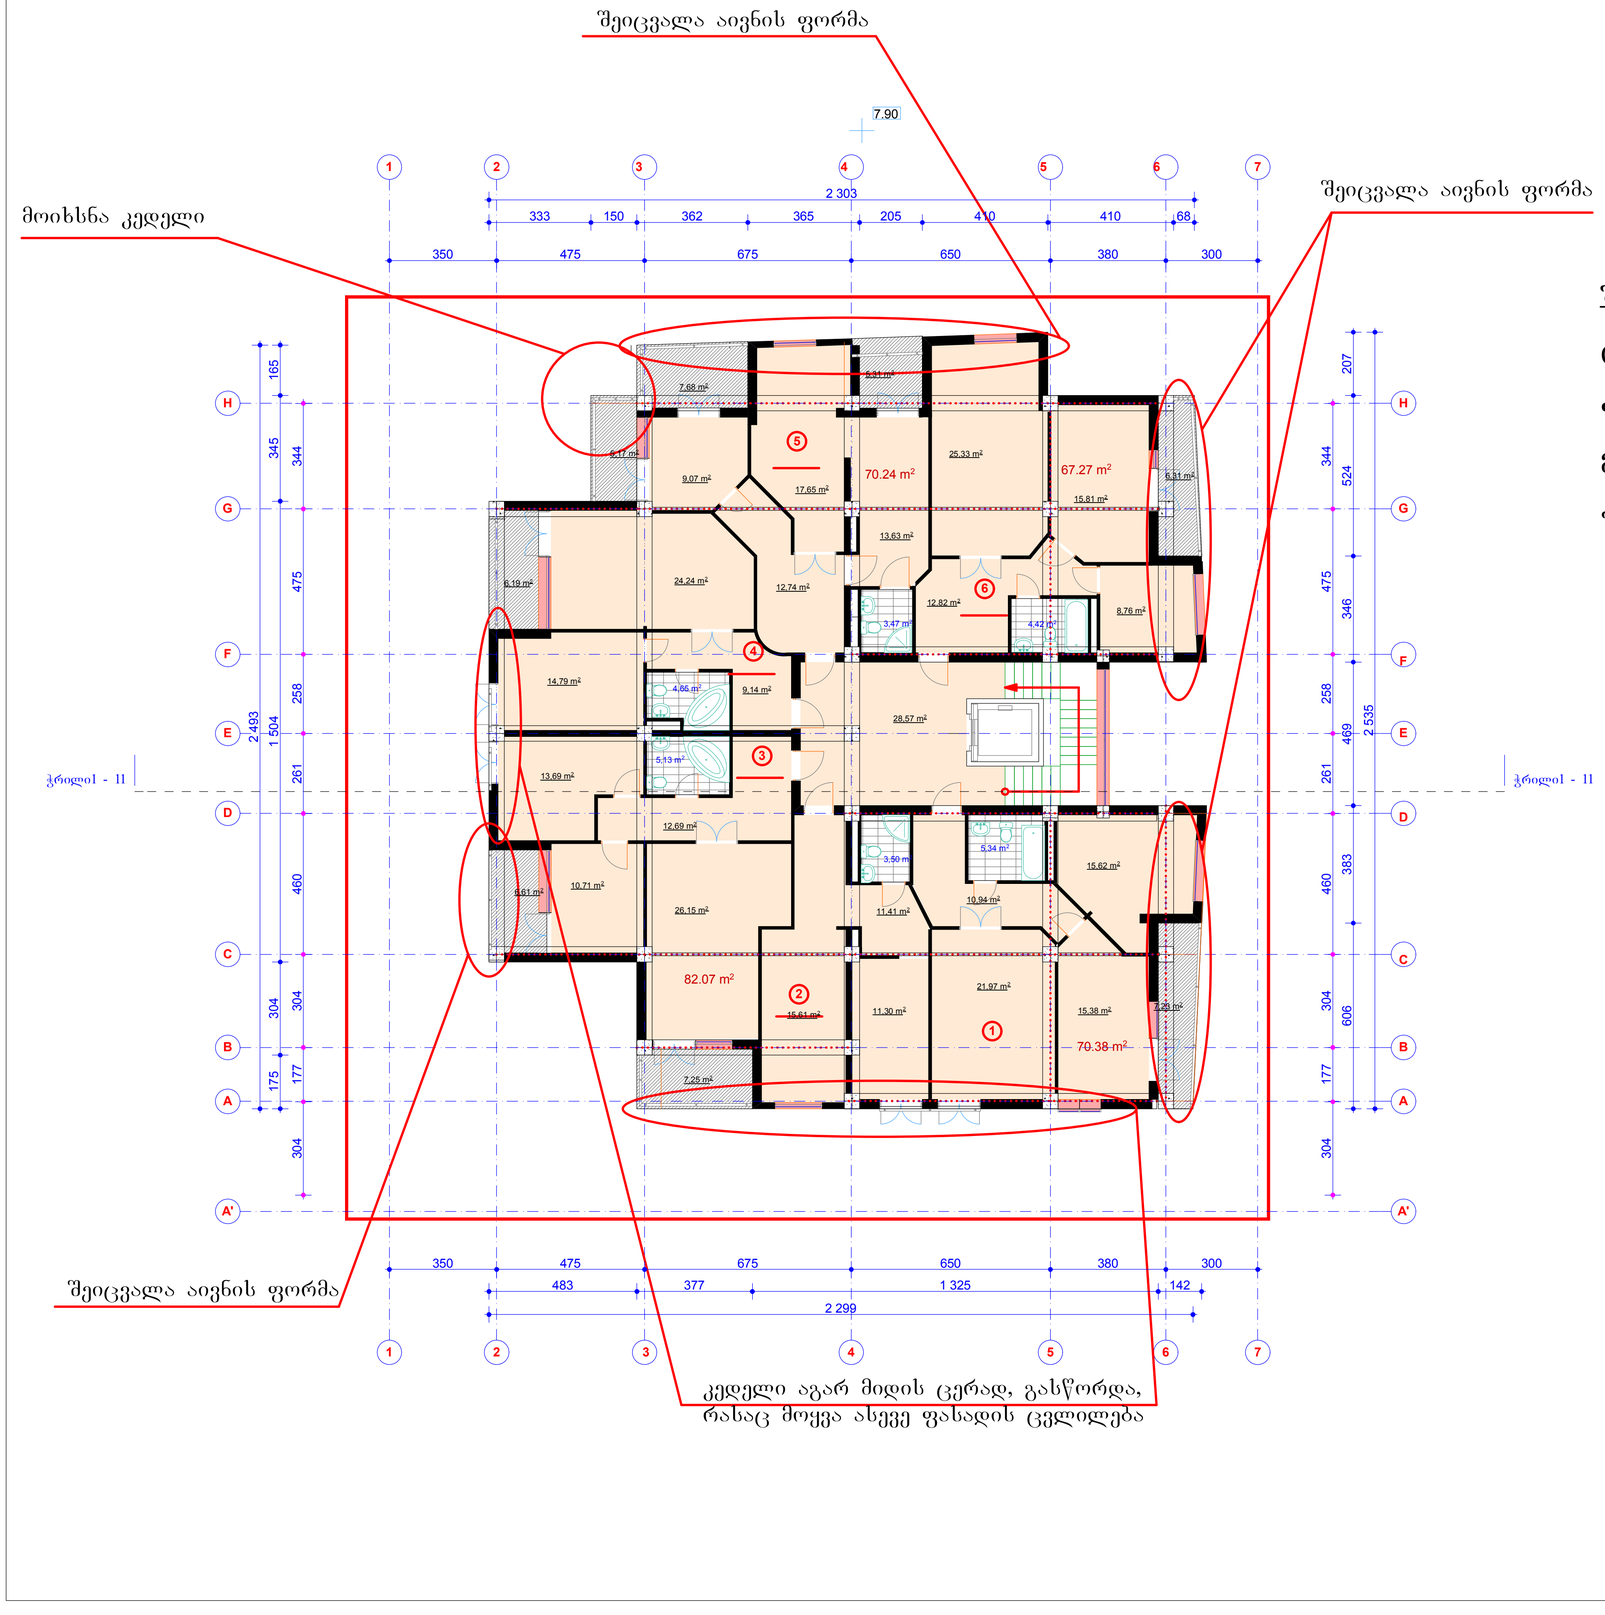

შენიშვნა:

ტიპიური სართულზე „3“-„4“ ღერძებში შეიცვალა აივნის ფორმები. აქაც მეორე სართულის მსგავსად აივნებზე მოიხსნა კედლები და გაიზარდა მათი ფართი შეთანხმებულ პროექტთან შედარებით

№	დასახელება	ბინის ტიპი	ბინის ფართი მ²	საზაფხულო ფართი მ²	ბინის საერთო ფართი მ²	საერთო ფართი ბარე კონტურზე მ²	სარდაფის ფართი მ²
1	ბინა №1		69.25	7.23	76.48		
2	ბინა №2		41.82		41.82		
3	ბინა №3		68.37	13.86	82.23		
4	ბინა №4		52.82	6.19	59.01		
5	ბინა №5		56.56	18.16	74.72		
6	ბინა №6		67.14	6.31	73.45		
7	ზამთრო ფართი		355.96	51.75	407.71	436.65	28.57

IVERIAMSHEN plus	ᲒᲕᲡ ᲘᲕᲔᲠᲘᲐᲛᲨᲔᲜ ᲔᲓᲒᲡ			
	ქ. თბილისი ბ. ბარნოვის ქ. №1 ტელ.ფაქსი 38-55-03 მობ. 899-90-26-01			
მრავალბინიანი საცხოვრებელი სახლის პროექტი დიდი დიღომი, I მკრ, ცენტრალური გზის მიმდებარედ	დაკვეთა	სტადია	შ-№	მ-ბი	ობიექტ. №
		ს. პ.	ა-8	1:200	
	დირექტორი				ვ.ნადირაშვილი
	პრ. მთ. არქ				ლ.ხოლოდაშვილი
არქიტექტურული ნაწილი	ავტორები:				ლ.ხოლოდაშვილი
					ქ.მეშარიშვილი
					ქ.გულიაშვილი
ტიპიური სართულის გეგმა	დაამუშავა:				გ.მაისურაძე
	შეამოწმა:				თ.ლაზარიაშვილი