


ქ.თბილისი
მოედანი ერეკლე II, №3
მიწის ნაკვეთის (საკ.კოდი 01.18.03.035.005)
ზ ე ზ მ ა

შენიშვნა: ნიშნული 400.00 არის პირობითი ნული ნიშნული. ნიშნული 399.47არის ჩვენს მიერ დაფიქსირებული იგივე ფერტილის ნიშნული.მათშორის სხვაობა არის 0.53მ.

Line Table

LINE	LENGTH	BEARING	X-START	Y-START	X-END	Y-END
L1	0.72	N00°39'06"E	4615729.91	483914.85	4615730.63	483914.86
L2	19.38	N01°14'07"E	4615730.63	483914.86	4615750.00	483915.28
L3	4.53	N01°08'22"E	4615750.00	483915.28	4615754.54	483915.37
L4	12.44	N01°12'27"E	4615754.54	483915.37	4615766.97	483915.63
L5	0.53	N01°45'51"E	4615766.97	483915.63	4615767.50	483915.64
L6	1.35	S88°15'45"E	4615767.50	483915.64	4615767.46	483917.00
L7	13.78	S88°15'44"E	4615767.46	483917.00	4615767.04	483930.77
L8	1.69	S87°46'38"E	4615767.04	483930.77	4615766.98	483932.45
L9	0.10	N90°00'00"E	4615766.98	483932.45	4615766.98	483932.55
L10	2.97	S89°56'36"E	4615766.98	483932.55	4615766.87	483935.52
L11	12.57	S01°02'45"W	4615766.87	483935.52	4615754.31	483935.29
L12	25.69	S02°43'22"W	4615754.31	483935.29	4615728.64	483934.07
L13	3.40	S35°52'28"W	4615728.64	483934.07	4615725.89	483932.08
L14	8.91	N87°28'18"W	4615725.89	483932.08	4615726.28	483923.17
L15	3.49	N86°54'03"W	4615726.28	483923.17	4615726.47	483919.69
L16	3.84	N54°43'08"W	4615726.47	483919.69	4615728.69	483916.55
L17	1.19	N01°33'30"W	4615728.69	483916.55	4615729.88	483916.52
L18	1.67	N00°39'06"E	4615729.88	483916.52	4615729.91	483914.85

TOPO SERVICE 1
მისამართი: თბილისი დას. III მ/რ, V კვ. კორპ. №14 ბ. 44
Email: toposervice1.georgia@gmail.com
tel.555 248 730

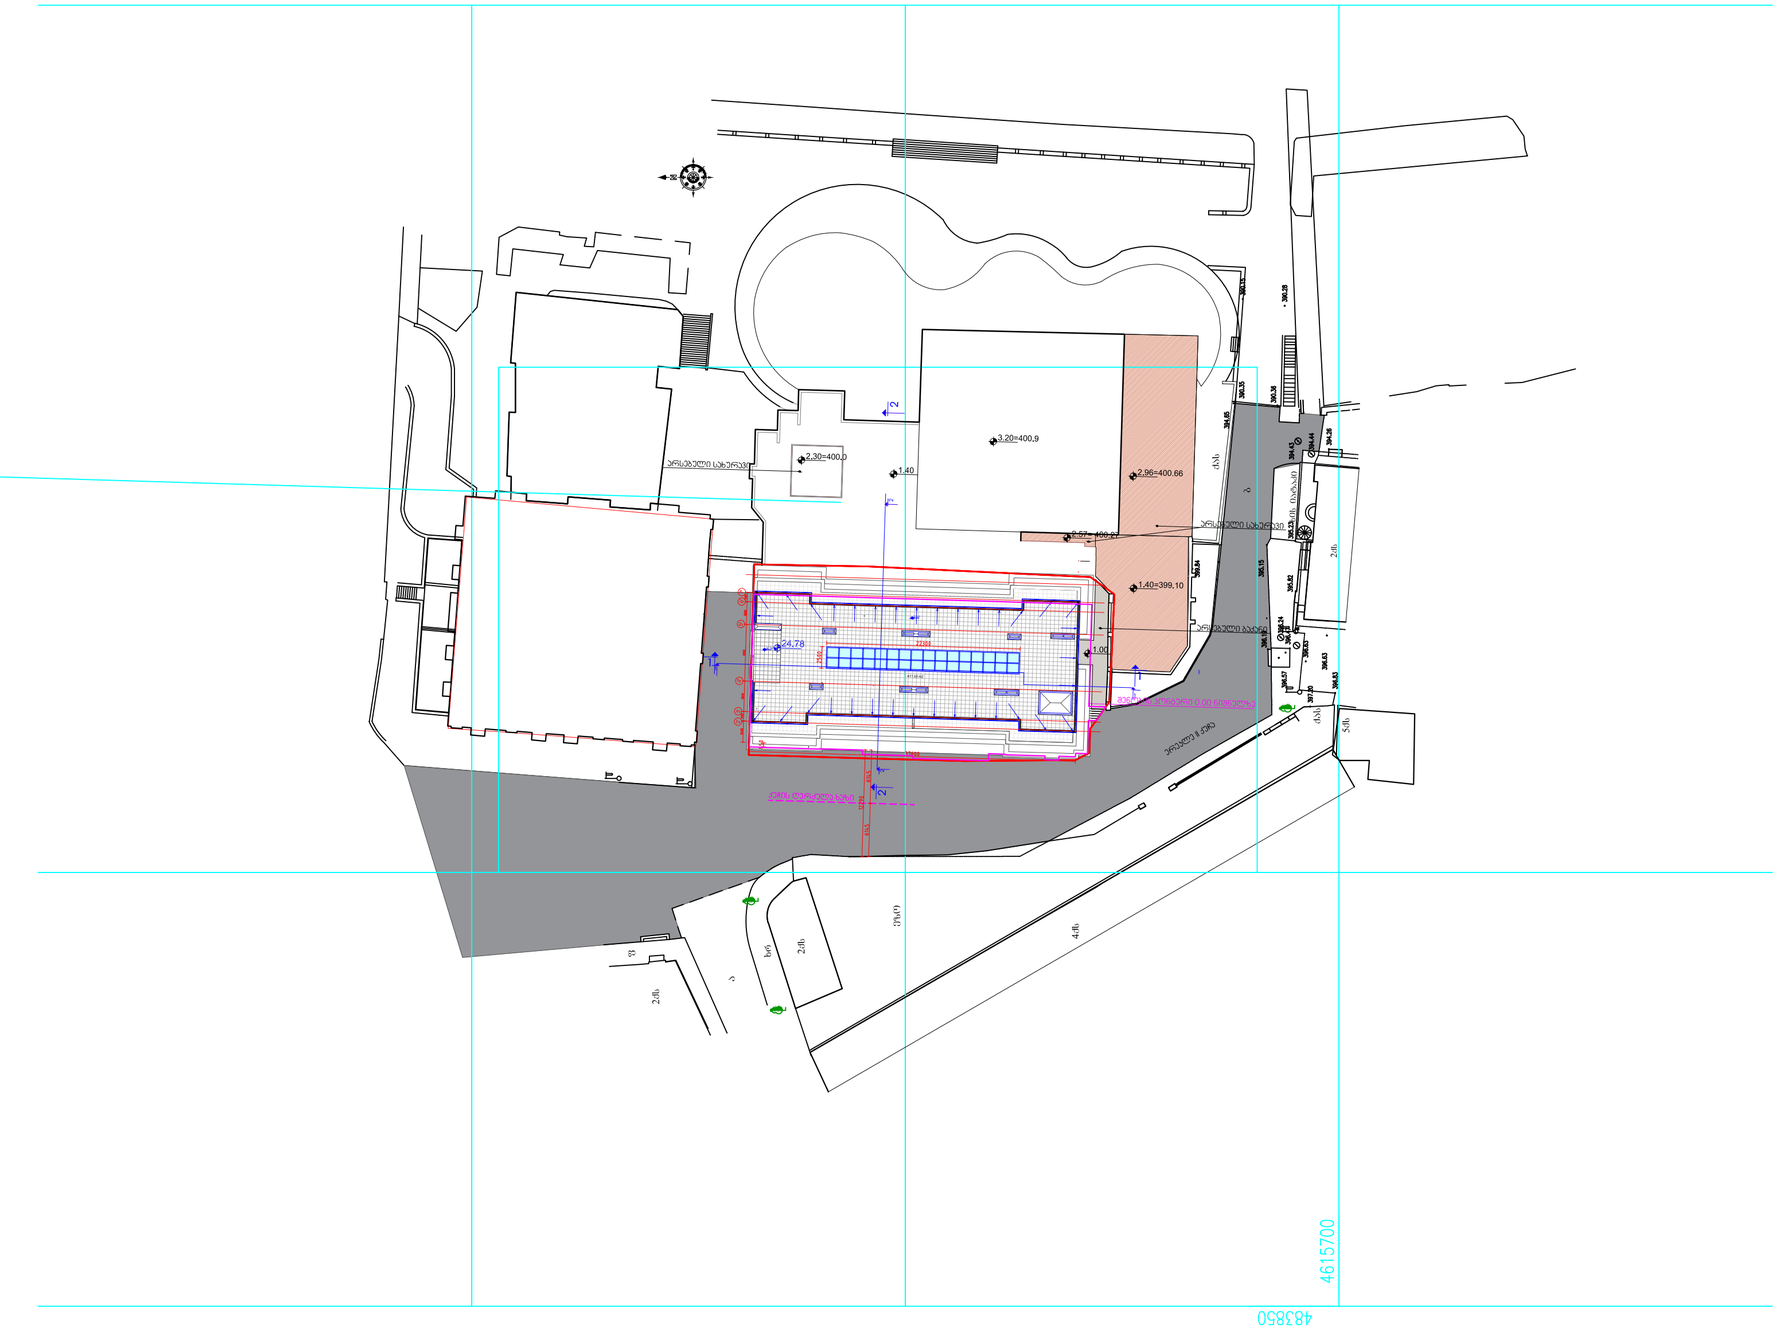

HOTEL ON EREKLE II SQUARE სასტუმრო
ერეკლეს II მოედანზე

SCHEME:
სქემა:

GENERAL NOTES:
შენიშვნა:

LLC "HAUSART LUX "
შპს "შეისარტ ლუქსი "

Gamrekeli str, 19, Tbilisi, Georgia
Tel: +995 32 2377092, E-mail: hauseart@yahoo.com

POSITION თანამდებობა	NAME სახელი	SIGNATURE ხელმოწერა
DIRECTOR დირექტორი	D. VACHNADZE დ. ვაჩნაძე	
PROJECT AUTHOR პრ. ავტორი	D. GOGICHAISHVILI დ. გოგიჩაიშვილი	
ARCHITECT არქიტექტორი	T. BAGDAVADZE თ.ბაღდავაძე	
CHEKED BY შემოწმა	I. CHIRADZE ი. ჩირაძე	

DATE თარიღი	DRAWING NAME: ნახაზის სახელი:
	SITE PLAN გენ-გეგმა
SCALE მასშტაბი	
1:500	

PAGE FORMAT ფორმატი	SHEET ფურცელი	SHEETS ფურცლების
A 2	1	