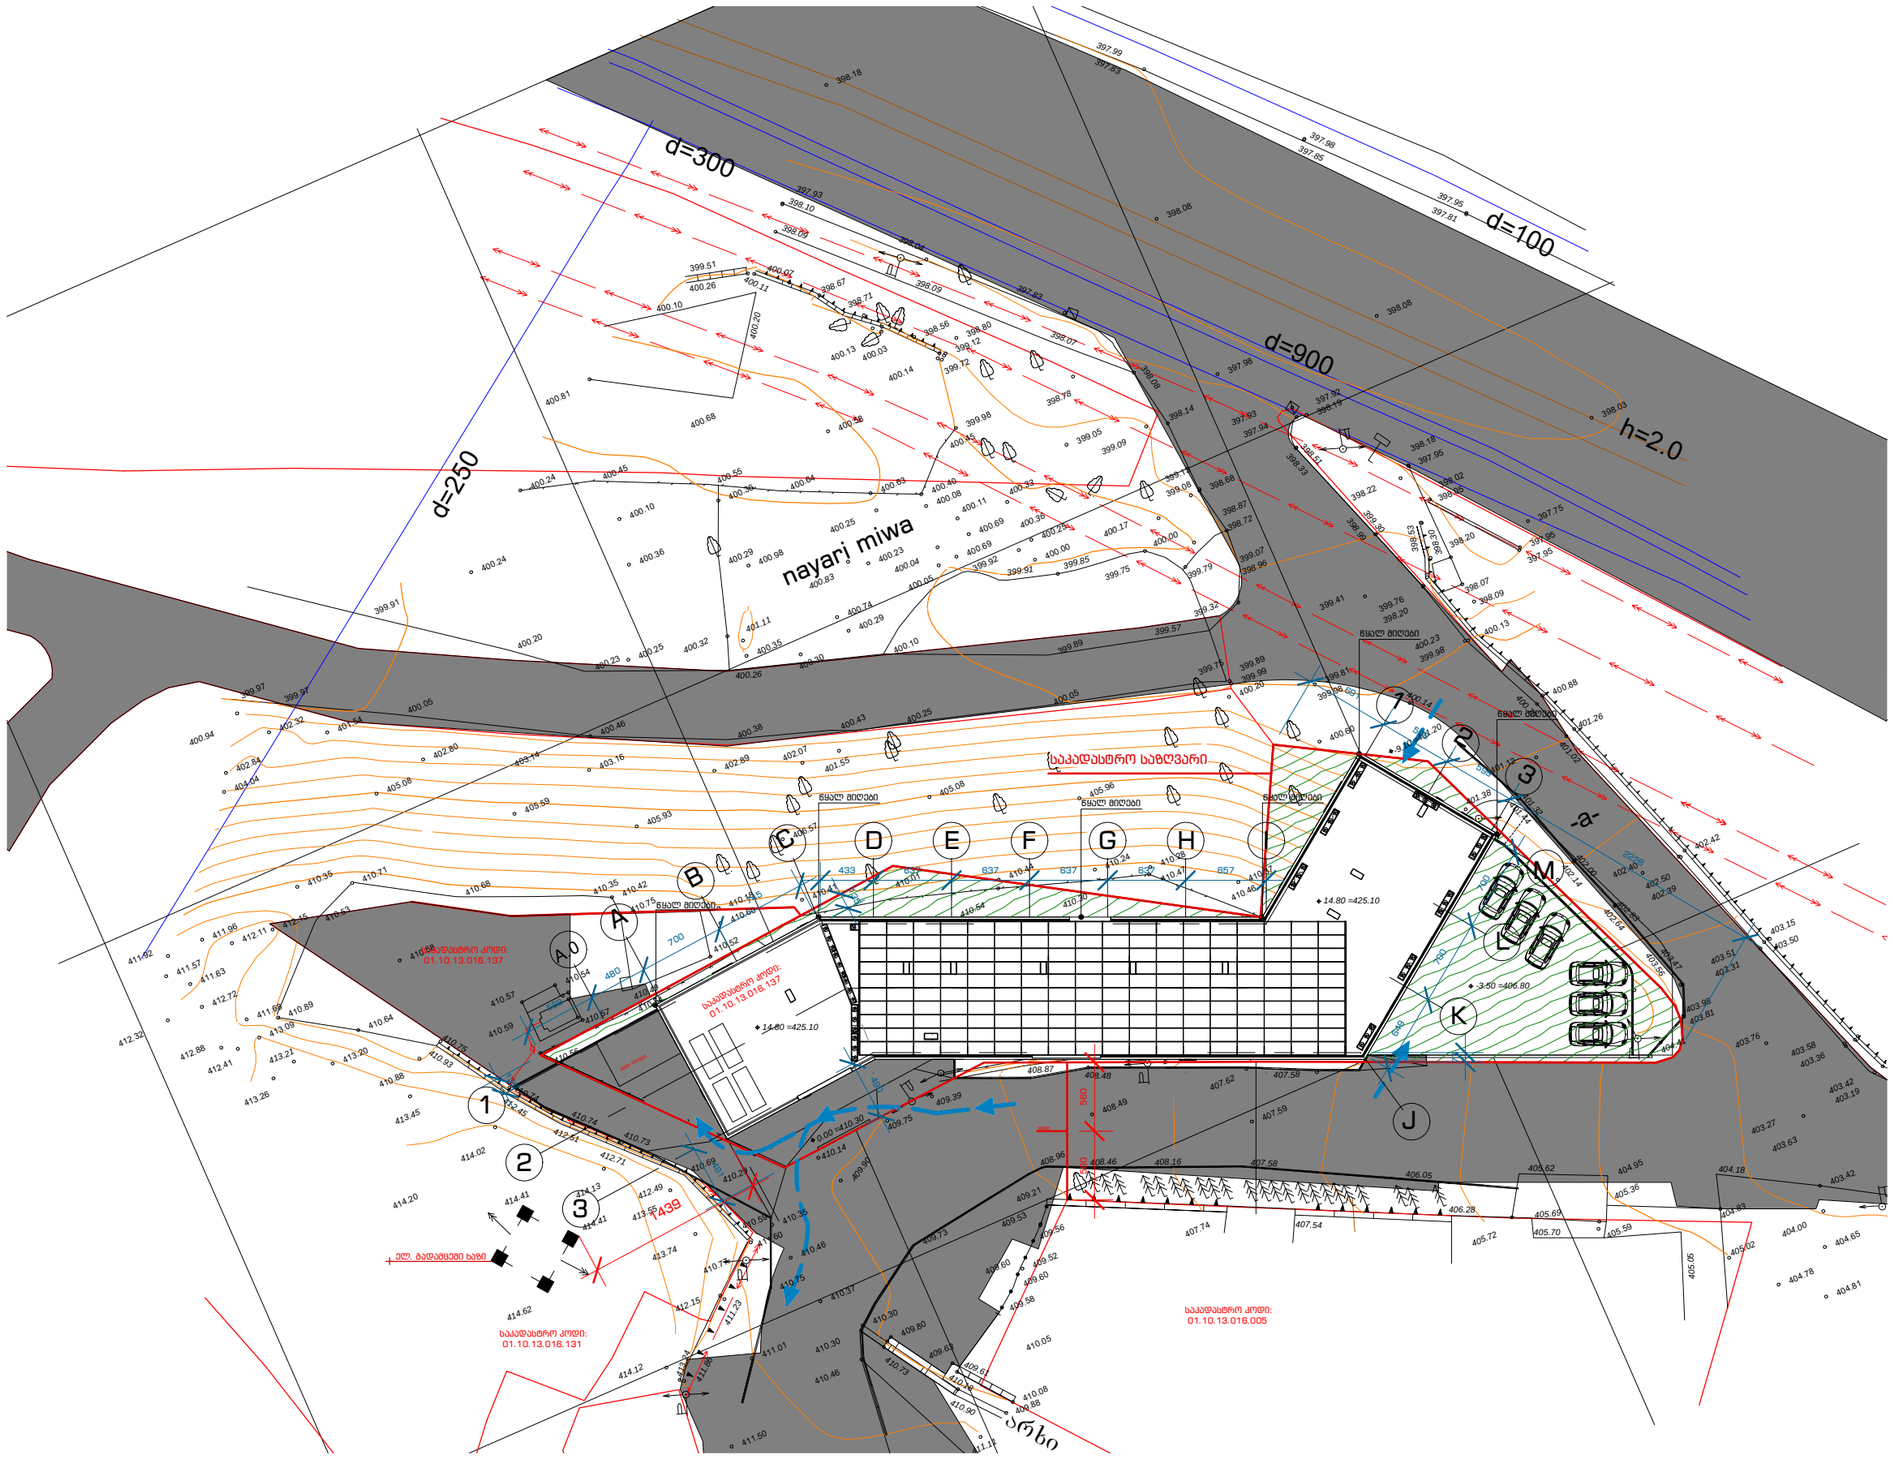

DAVID VASHAKIDZE ARCHITECTS

საპროექტო ორგანიზაცია

David Vashakidze Architects

საქართველო, თბილისი

მისამართი: მეფია ლბილა პაულის ქ. N1

Tel: +995 32 2309899

E-mail: dvastudio1@gmail.com

დამკვეთი

შპს პორჯიან დეველოპმენტ გრუპ 1

შენიშვნები

საპროექტო სახელწოდება

სასტუმრო

ექსპლიკაცია:

მინის ნაკვეთის ფართობი = 1440 მ²

საკადასტრო კოდი: 01.10.13.016.137

კვ-ის გამწვანების ფილა

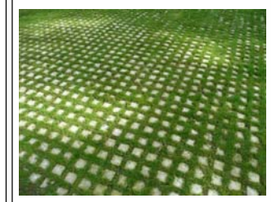

მისამართი:

ქალაქი თბილისი, ვახუშტი ბაგრატიონის სახელობის ხიდთან, მდ. მტკვრის მარჯვნა სანაპირო.

სათაური:

გეგმა

თარიღი: 06/12/2016

მ. არქიტექტორი - დ. ვაშაკიძე

არქიტექტორი - ო. კობიძე

შეამოწმა - დ. ვაშაკიძე

A 100

მასშტაბი: 1: 500

საქართველო
ქ. თბილისის მერია
სსიპ თბილისის არქიტექტურის სამსახური

სამსახურის უფროსი

ქ.თბილისი, ვაკე-საბურთალოს რაიონი, ვახუშტი ბაგრატიონის სახელობის ხიდთან, მდ მტკვრის მატჯვენა სანაპიროზე გზის მიმდებარე ბაქტერიოფაგის მხრიდან არსებული 14063 კვ.მ. არასასოფლო-სამეურნეო დანიშნულების მიწის ნაკვეთის

ბეჭდა

საფუძველი: ქ. თბილისის მთავრობის №20-32-704. 10.112008 წლის დადგენილება

სიტუაციური სქემა	მასშტაბი: 1:2000



მიწის ნაკვეთის საზღვრების მომზადების და საინვესტიციო განყოფილება

განყოფილების უფროსი		
მთავარი სპეციალისტი		

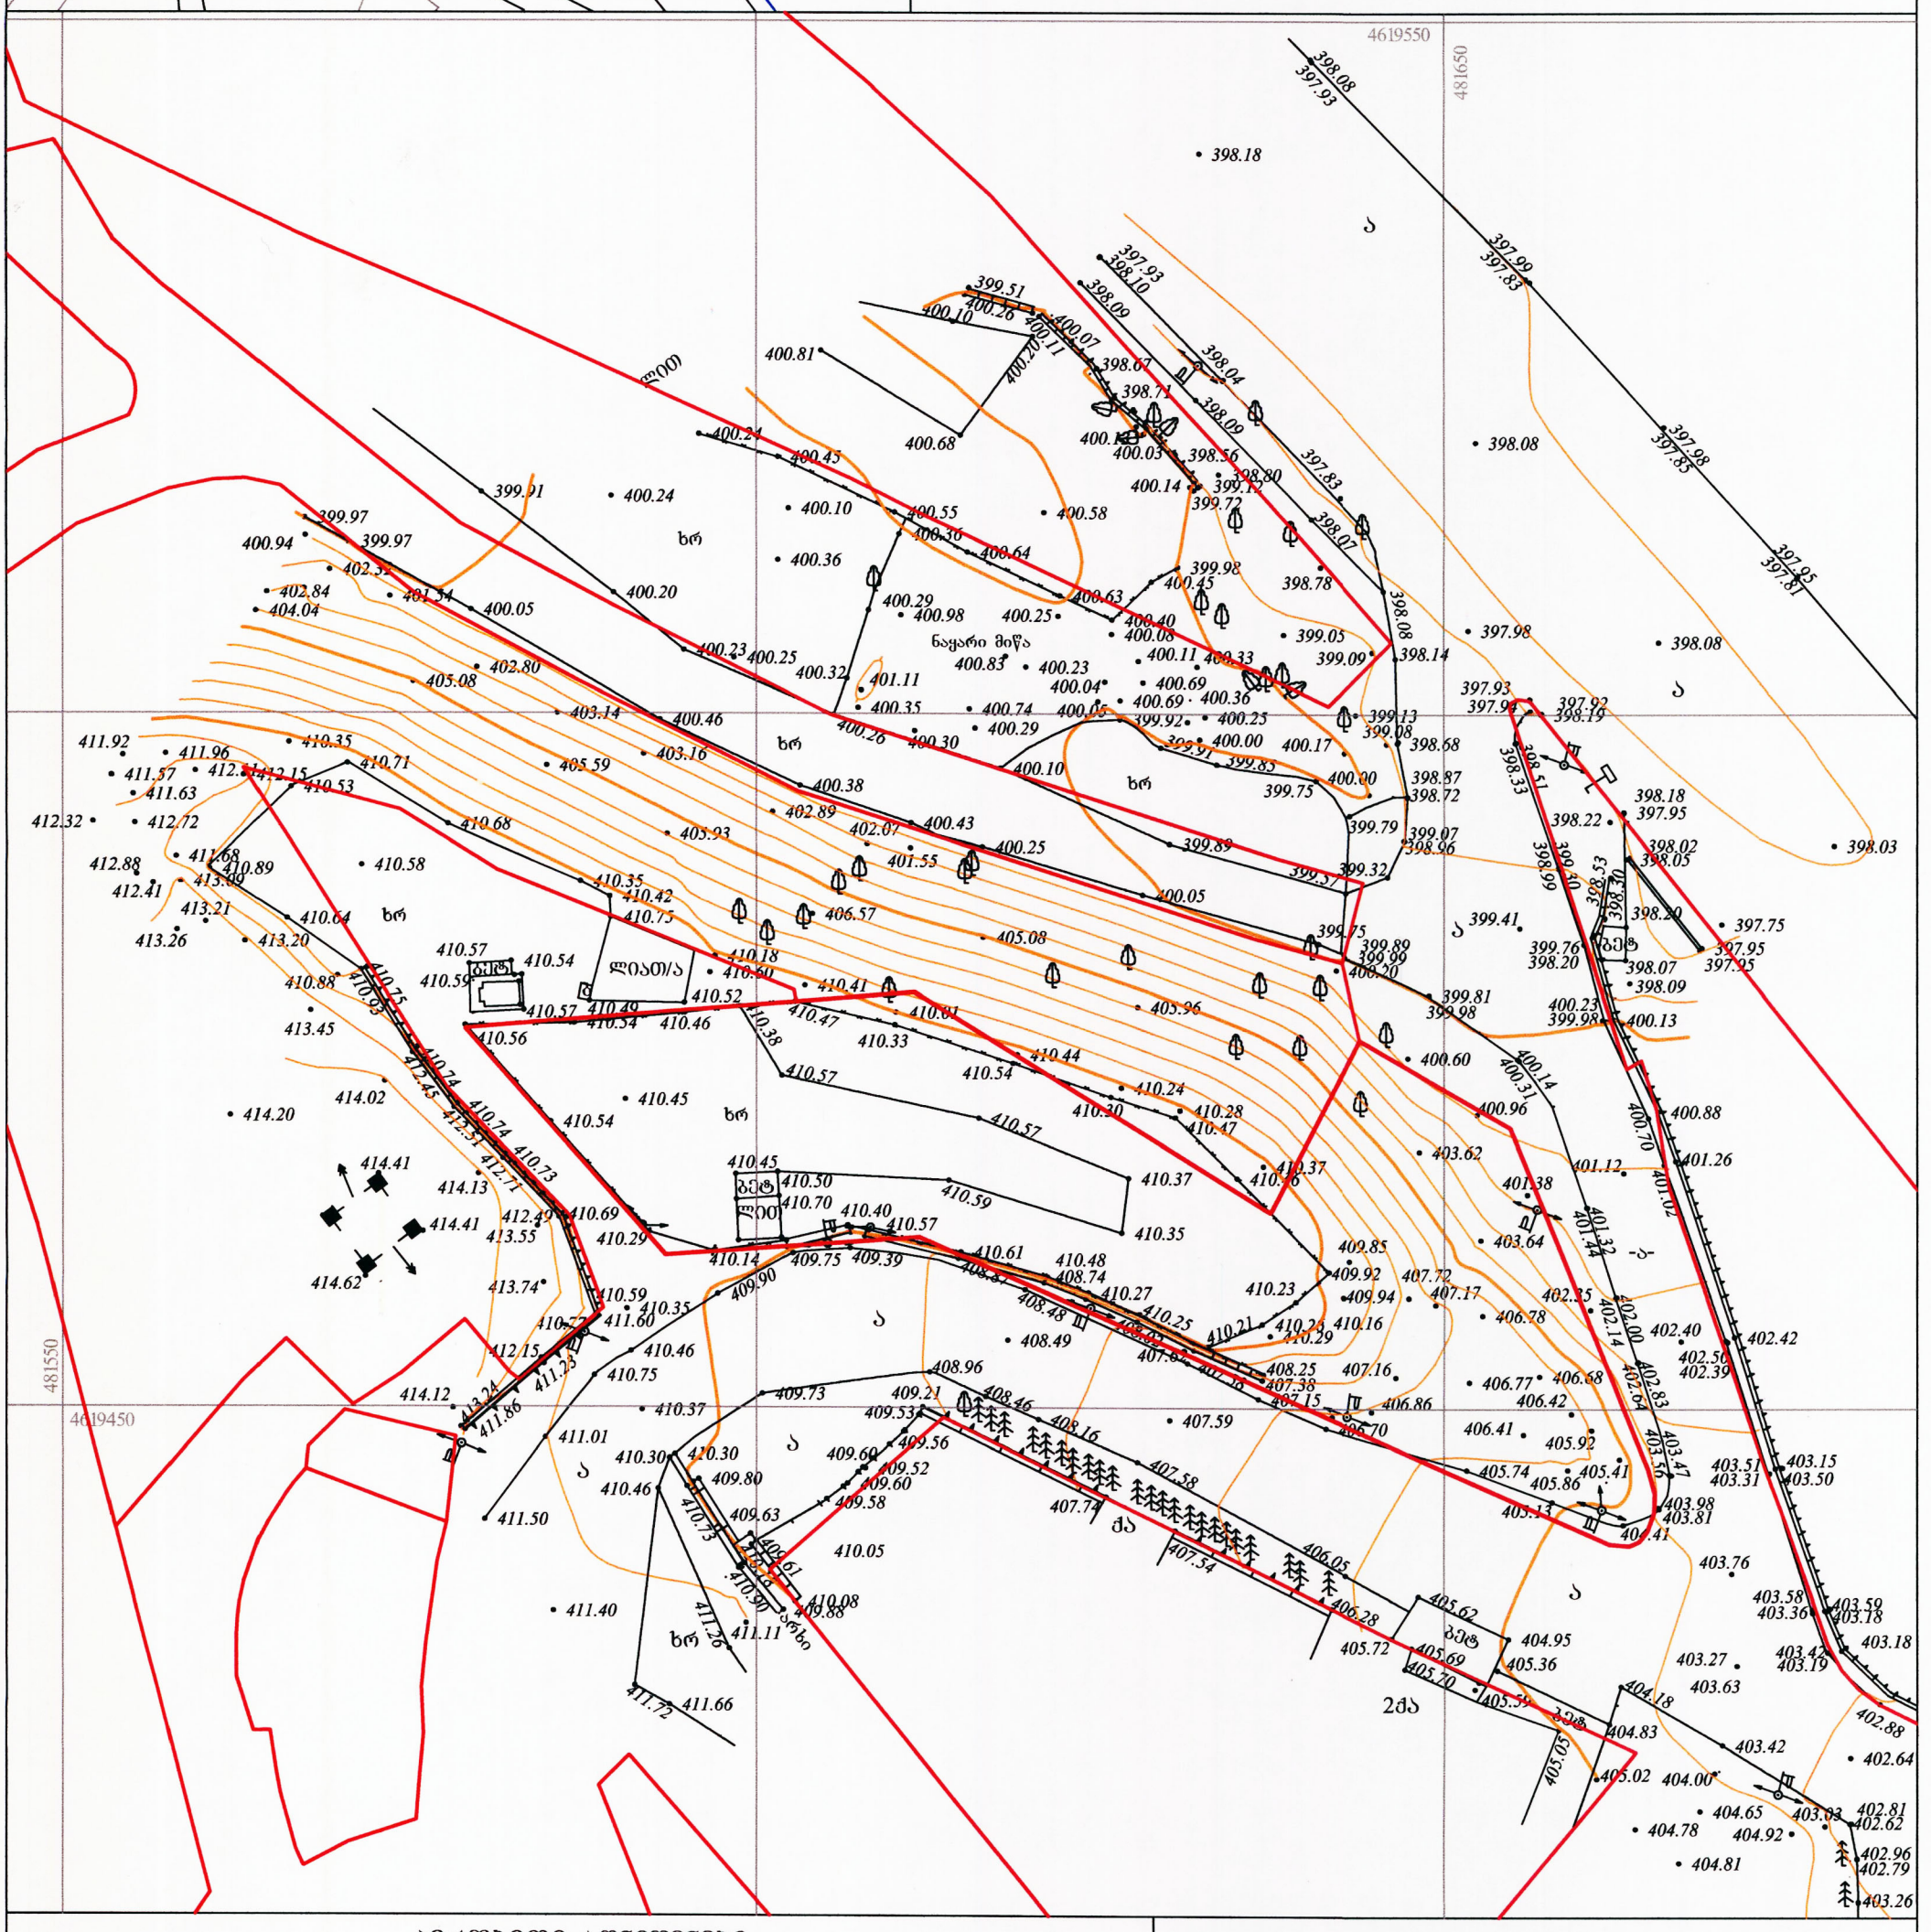

პირობითი აღნიშვნები

WGS 1984-ის კოორდინატთა სისტემის UTM პროექცია

ძს	საცხ. შენობა	ხის ღობე	წ — წყალგაყვანილობა
ძა	არასაცხ. შენობა	ღობე	გ — გაზი
	ფარდული	ქვის კედელი	პ — კანალიზაცია
	მშენებარე შენობა	კედელი	სან — სანიაღვრე
	სატრანსფორ. ჯიხური	ფლატე	კბ — კავშირგაბმულობა
	ხეები	რკინიგზა	ელ. ქსელები
	გარე განათება	სამეთვალყურეო ჭები	თბ — გათბობა
		ელ. გადამცემი ხაზი	

შენიშვნა: 1) მიწის სამუშაოების შესრულებისას შეატყობინეთ კომუნიკაციის წარმომადგენლებს

შ.პ.ს. "ჯიტკიტაძე და კომპანია" (ს/ნ 416294006 7)
პეკინის ქ. №27/10 ტ: 37 46 49 მობ: 8 99 56 22 76, ფაქსი: 37 23 00
L.T.D "KIRKITADZE & COMPANY"
Pekini str. N 27/10 tel: 37 46 49 mob: 8 99 56 22 76, fax: 37 23 00
www. kirkitadze.ge kirkitadze@mail.ru

დირექტორი:		რ. კირკიტაძე
აზომა:		მ. ბასილაძე
დახაზა:		ხ. ქართველიშვილი
დამკვეთი	შპს "ჯორჯიან დეველოპმენტ გრუპ"	
მასშტაბი: 1:500		27.02.2016წ.