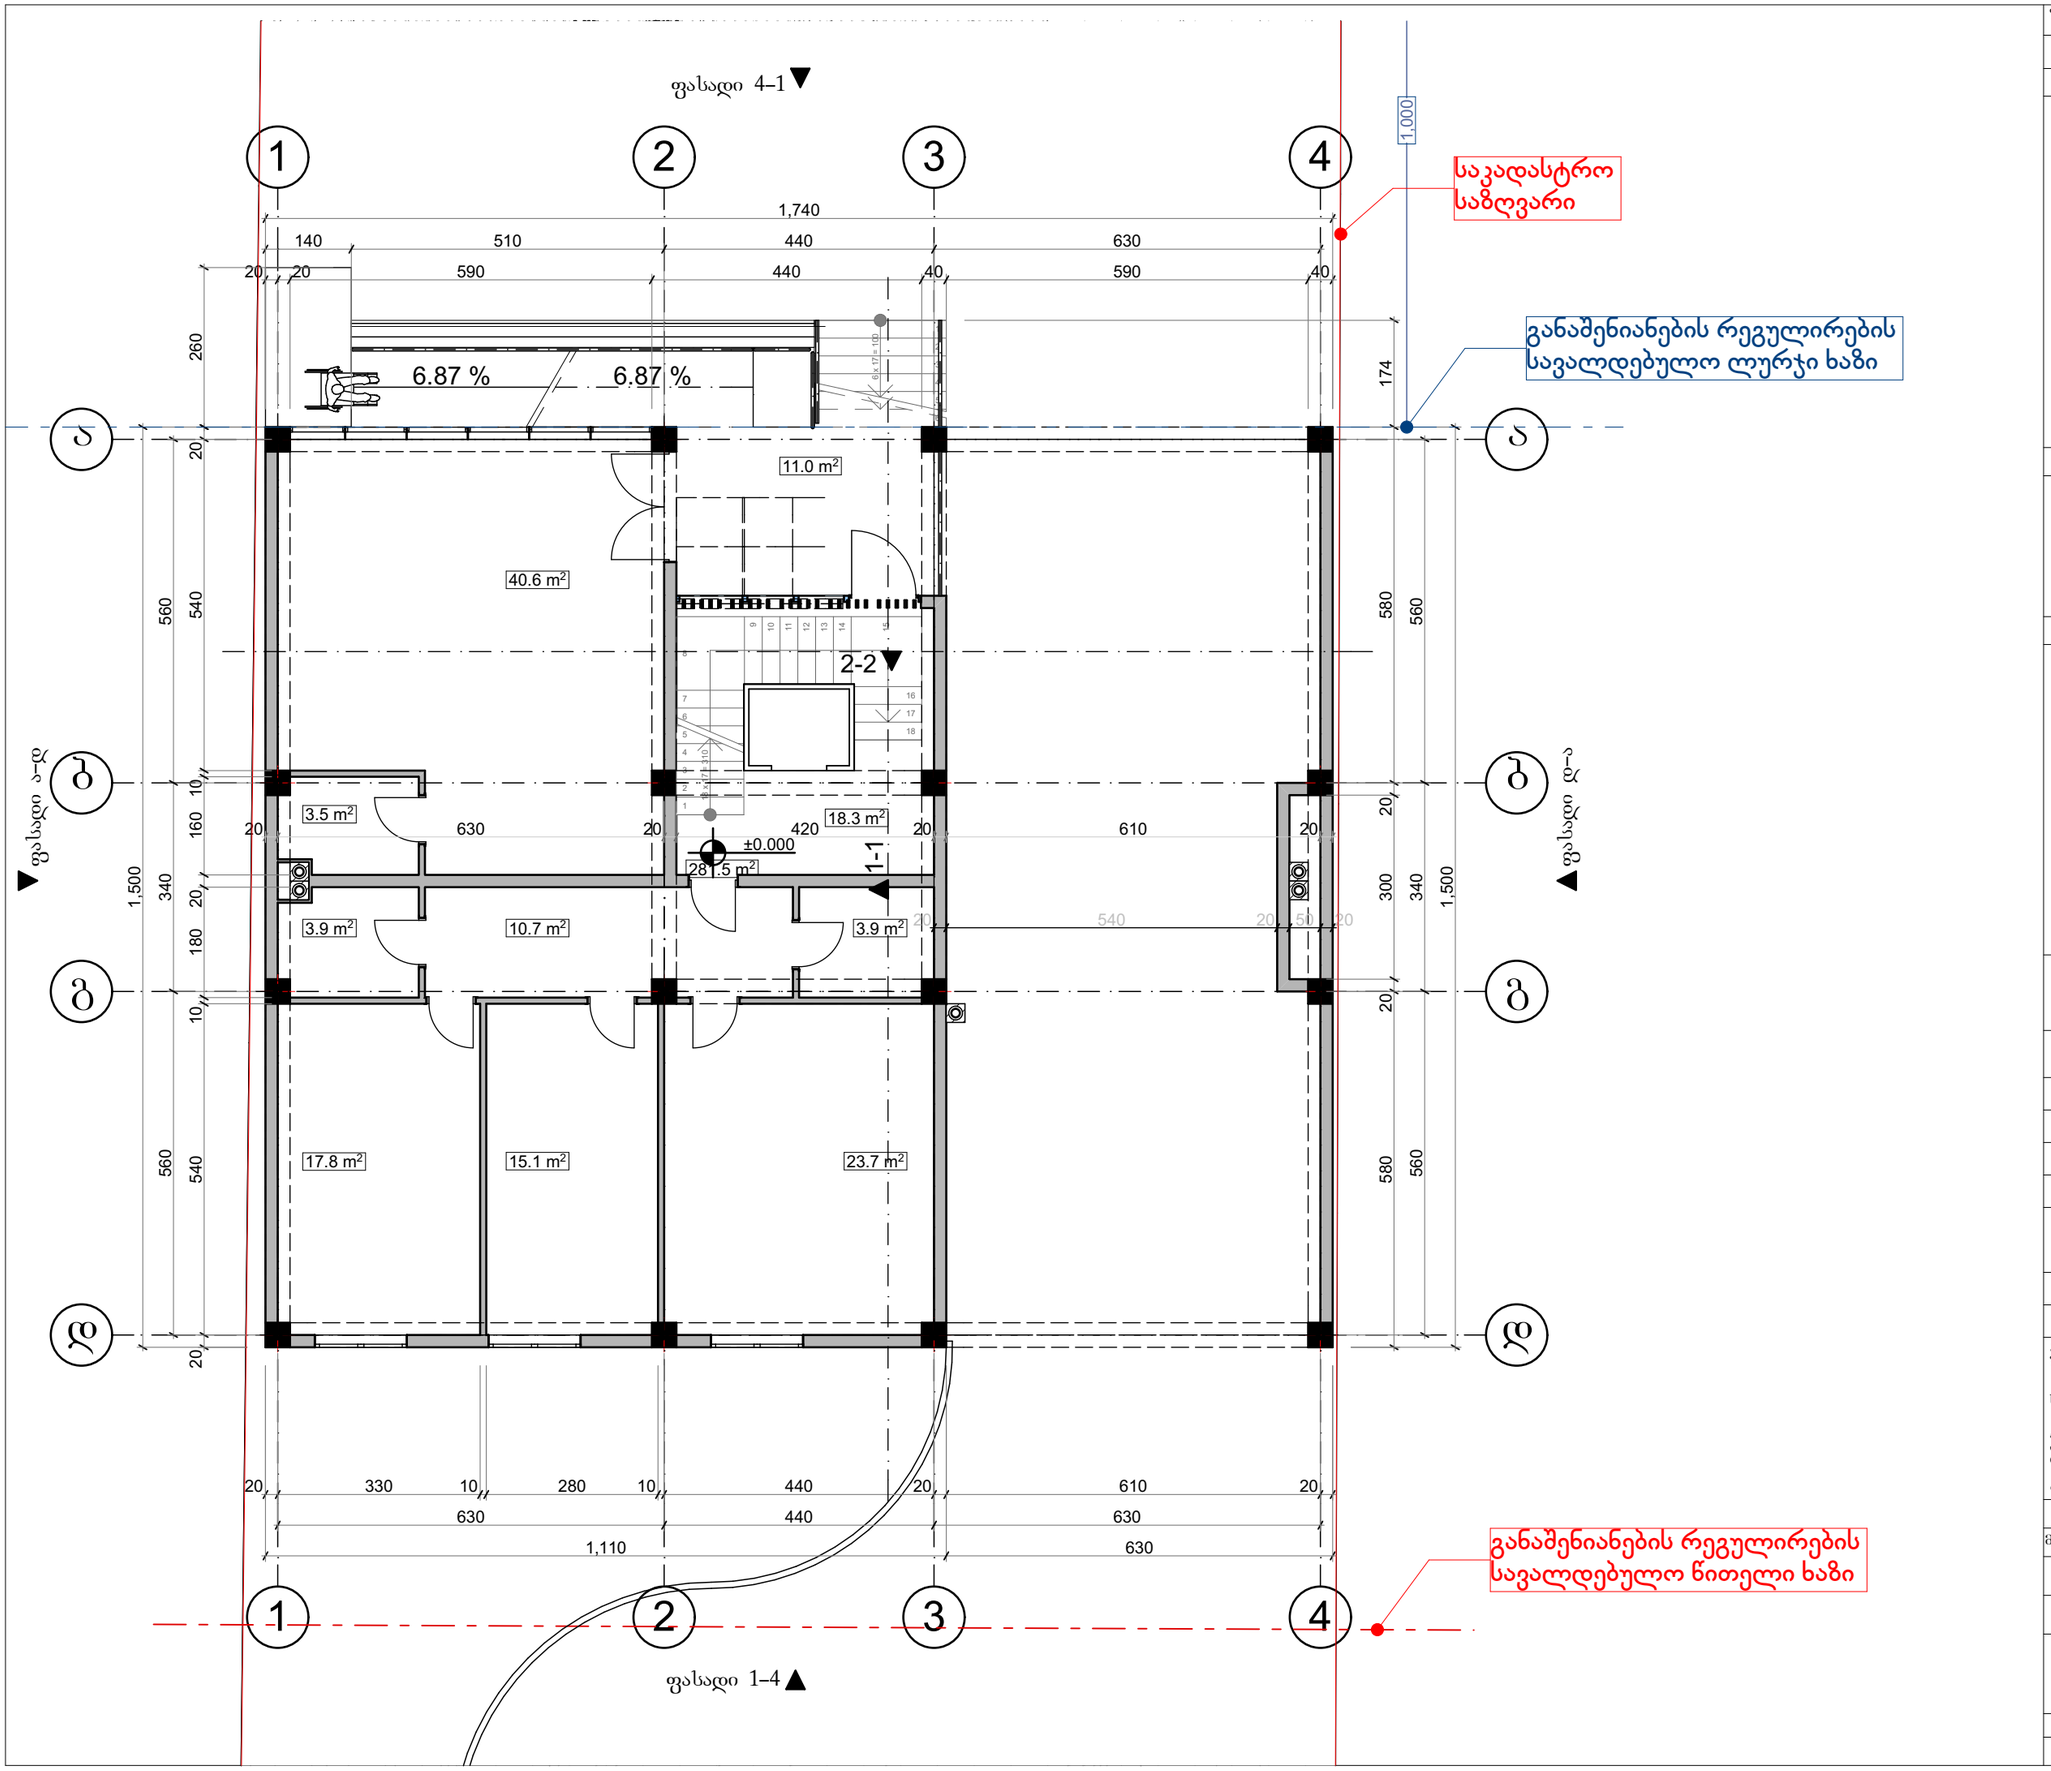

ფორმატი	დაკვეთა №	პროექტი №	ფაილის სახელი
A2	01-2017	01-2017	

პირობითი აღნიშვნები

- საკადასტრო საზღვარი
- წყლის გადასვლის მიმართულება

შენიშვნები

1.ნახაზზე ყველა ცვლილება მშენებლობისას შეთანხმებული უნდა იყოს პროექტის ავტორთან
2.ფურცლის კორექტირებით ავტომატურად უქმდება წინა ვარიანტი
3.კარ-ფანჯრის და ვიტრაჯების სპეციფიკაცია
იხ. პროექტის შესაბამის ნაწილში

სიტუაციური სქემა

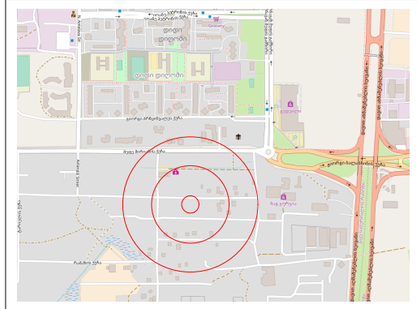

პროექტი: სოფ. დიღომში დაბალი ინტენსივობის მრავალბინიანი საცხოვრებელი სახლების მშენებლობა

მისამართი: ქ. თბილისი სოფ. დიღომი

თანამდებობა	გვარი	ხელმოწერა
დირექტორი	ლ. ძებისაშვილი	
მთ.არქიტექტორი	მ. ბარათაშვილი	
ავტორი	მ. ბარათაშვილი	
კონსტრუქტორი	ბ. დარსალია	
დაამუშავა	მ. ბარათაშვილი	

ავტორი	დამკვეთი
შპს „მწვანე სახლი“ საპროექტო ჯგუფი ქ. თბილისი, ვაკე-საბურთალოს რაიონში, ზ. ფანასკერტელ-ციციშვილის ქ. 11 ტელ: 555122854	შპს „მწვანე სახლი“ ქ. თბილისი, ვაკე-საბურთალოს რაიონში, ზ. ფანასკერტელ-ციციშვილის ქ. 11 ტელ: 597757579

არქიტექტურული ნაწილი			
მასშტაბი		თარიღი	25.01.2017
ბლოკი			
ნახაზი			
გეგმა ±0,00 ნიშნულზე	ახალი მშენებლობა		
	№	კორექტ.	თარიღი
	1		
	2		
სტადია	ინდექსი		ფურცელი
საპროექტო ნახაზები			

გათბობისა და გაგრილების სისტემები

ფასადი 4–1

საკადასტრო საზღვარი

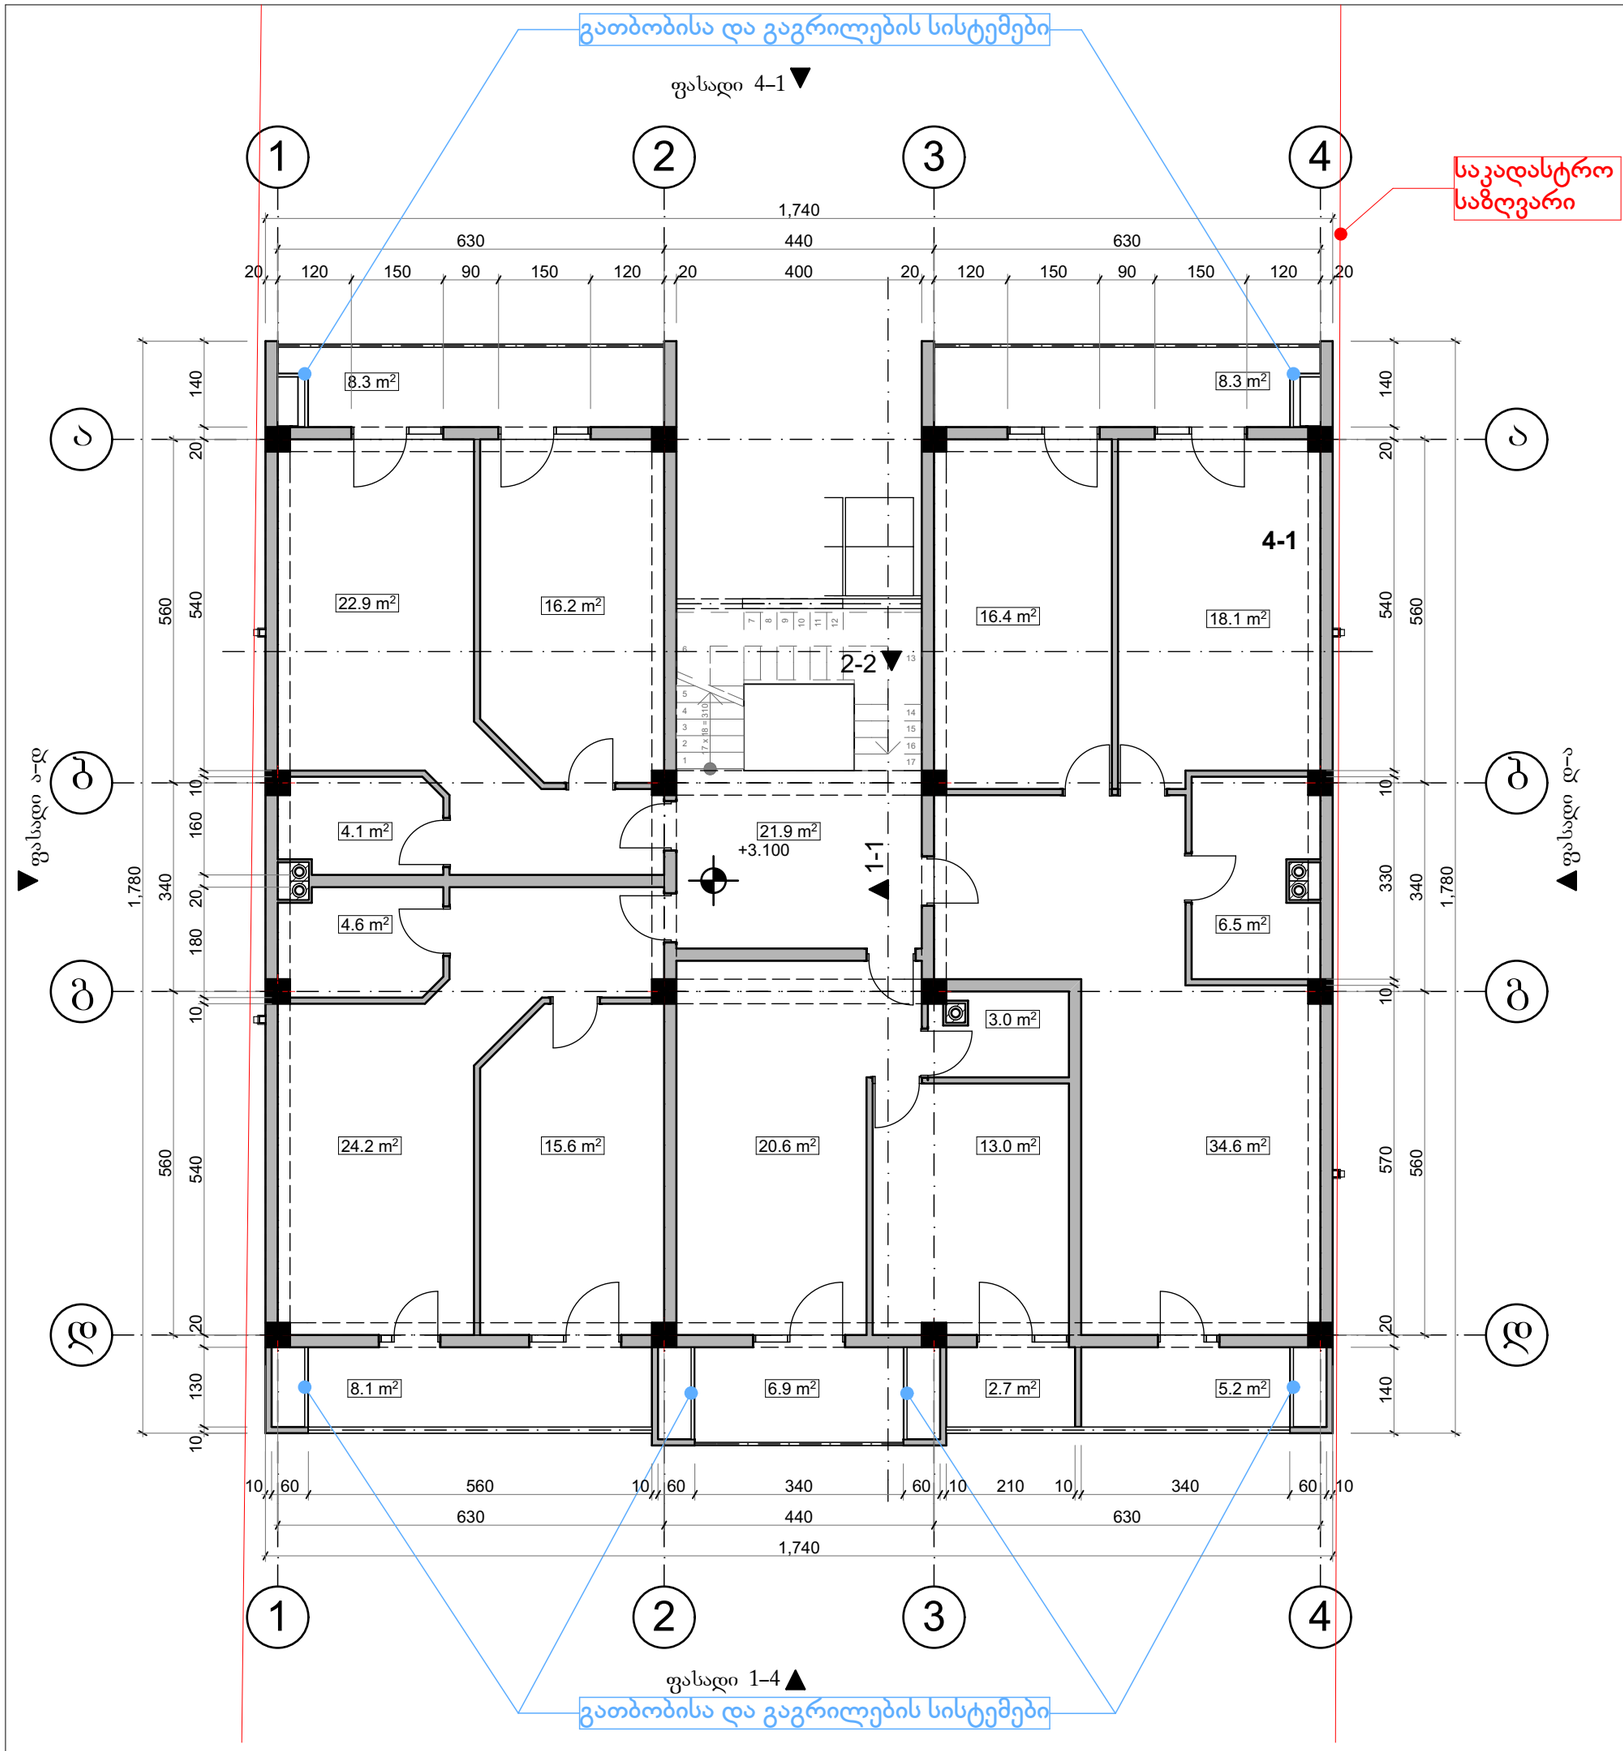

ფასადი 1–4

გათბობისა და გაგრილების სისტემები

ფორმატი	დაკვეთა №	პროექტი №	შაილის სახელი
A2	01-2017	01-2017	

პირობითი აღნიშვნები

საკადასტრო საზღვარი

წყლის გადასვლის მიმართულება

შენიშვნები

1.ნახაზზე ყველა ცვლილება მშენებლობისას შეთანხმებული უნდა იყოს პროექტის ავტორთან
2.ფურცლის კორექტირებით ავტომატურად უქმდება წინა ვარიანტი
3.კარ-ფანჯრის და ვიტრაჟების სპეციფიკაცია იხ. პროექტის შესაბამის ნაწილში

სიტუაციური სქემა

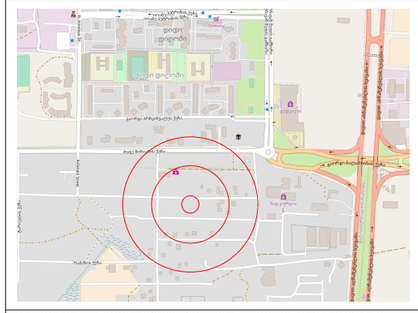

პროექტი: სოფ. დიღომში დაბალი ინტენსივობის მრავალბინიანი საცხოვრებელი სახლების მშენებლობა

მისამართი: ქ. თბილისი სოფ. დიღომი

თანამდებობა	გვარი	ხელმოწერა
დირექტორი	ლ. ძებისაშვილი	
მთ.არქიტექტორი	მ. ბარათაშვილი	
ავტორი	მ. ბარათაშვილი	
კონსტრუქტორი	ბ. დარსალია	
დაამუშავა	მ. ბარათაშვილი	

ავტორი
შპს „მწვანე სახლი“
საპროექტო ჯგუფი
ქ. თბილისი, ვაკე-საბურთალოს რაიონი, ზ. წანასქორტელ-ცივცივაძის ქ. 11
ტელ: 555122854

დამკვეთი
შპს „მწვანე სახლი“
ქ. თბილისი, ვაკე-საბურთალოს რაიონი, ზ. წანასქორტელ-ცივცივაძის ქ. 11
ტელ: 597757579

არქიტექტურული ნაწილი

მასშტაბი		თარიღი	25.01.2017
გლოკი			
ნახაზი			
გეგმა +3,10 ნიშნულზე	ახალი მშენებლობა		
	№	კორექტ.	თარიღი
	1		
	2		
სტადია	ინდექსი		ფურცელი
საპროექტო ნახაზები			

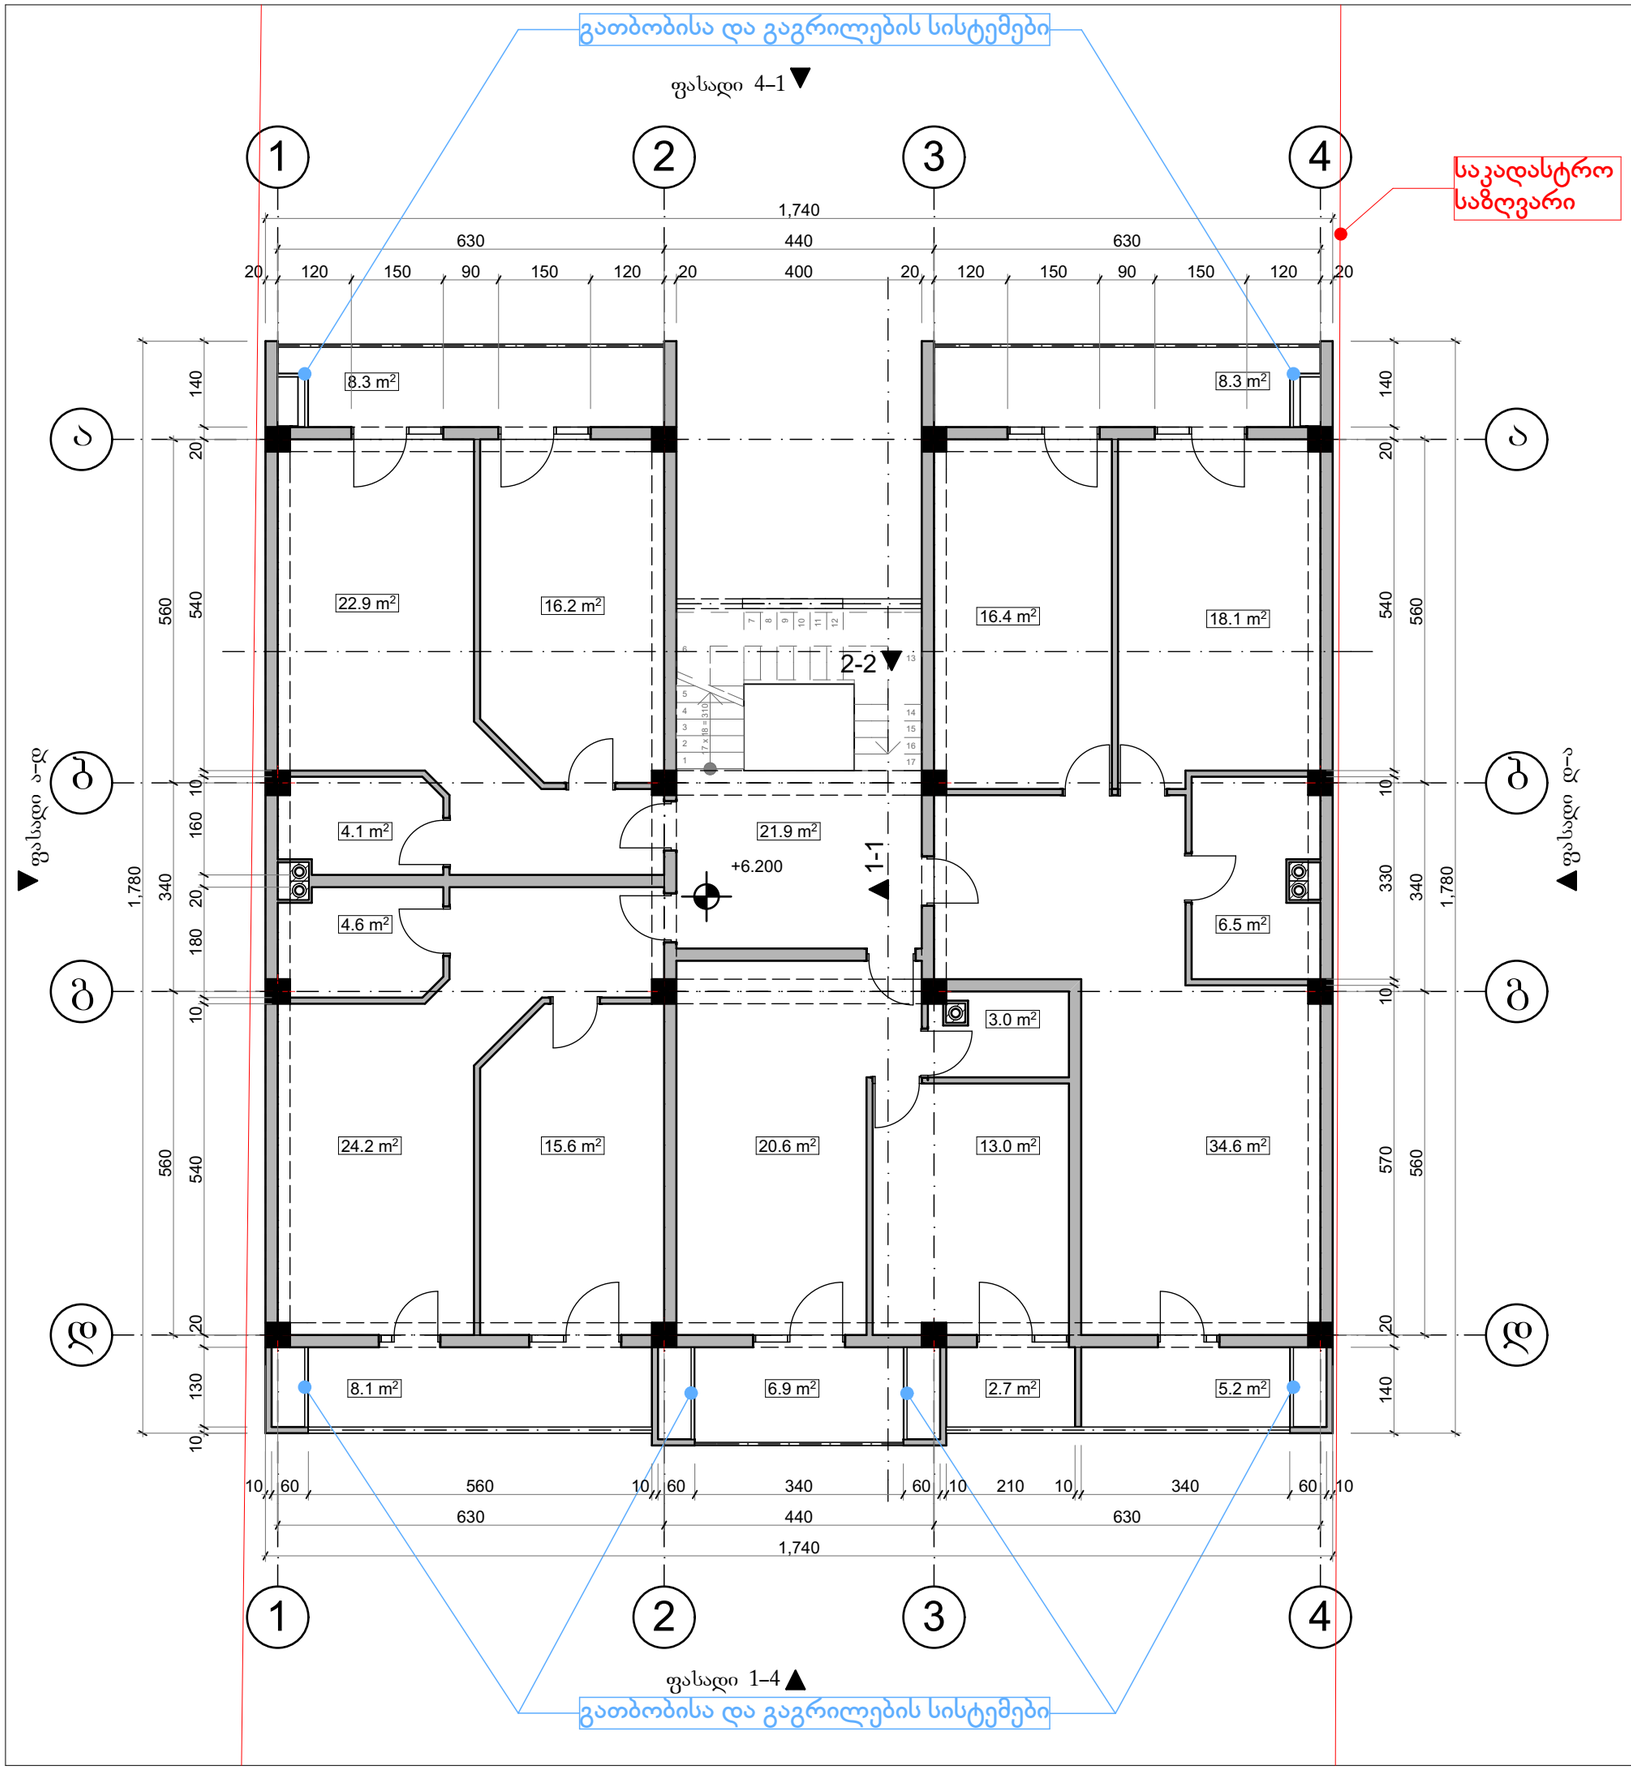

ფორმატი	დაკვეთა №	პროექტი №	ფაილის სახელი
A2	01-2017	01-2017	

პირობითი აღნიშვნები

- საკადასტრო საზღვარი
- წყლის გადასვლის მიმართულება

შენიშვნები

1.ნახაზზე ყველა ცვლილება მშენებლობისას შეთანხმებული უნდა იყოს პროექტის ავტორთან
2.ფურცლის კორექტირებით ავტომატურად უქმდება წინა ვარიანტი
3.კარ-ფანჯრის და ვიტრაჯების სპეციფიკაცია იხ. პროექტის შესაბამის ნაწილში

სიტუაციური სქემა

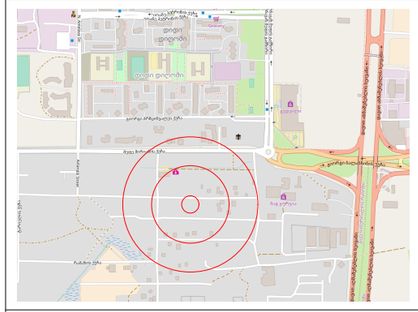

პროექტი: სოფ. დიღომში დაბალი ინტენსივობის მრავალბინიანი საცხოვრებელი სახლების მშენებლობა

მისამართი: ქ. თბილისი სოფ. დიღომი

თანამდებობა	გვარი	ხელმოწერა
დირექტორი	ლ. ძებისაშვილი	
მთ.არქიტექტორი	მ. ბარათაშვილი	
ავტორი	მ. ბარათაშვილი	
კონსტრუქტორი	ბ. დარსალია	
დაამუშავა	მ. ბარათაშვილი	

ავტორი
შპს „მწვანე სახლი“

საპროექტო ჯგუფი

ქ. თბილისი, ვაკე-საბურთალოს რაიონში, ზ. ფანასკერტელ-ციციშვილის ქ. 11

ტელ: 555122854

დამკვეთი
შპს „მწვანე სახლი“

ქ. თბილისი, ვაკე-საბურთალოს რაიონში, ზ. ფანასკერტელ-ციციშვილის ქ. 11

ტელ: 597757579

არქიტექტურული ნაწილი

მასშტაბი		თარიღი	25.01.2017
ბლოკი			
ნახაზი			
გეგმა +6,20 ნიშნულზე	ახალი მშენებლობა		
	№	კორექტ.	თარიღი
	1		
	2		
სტადია	ინდექსი		ფურცელი
საპროექტო ნახაზები			

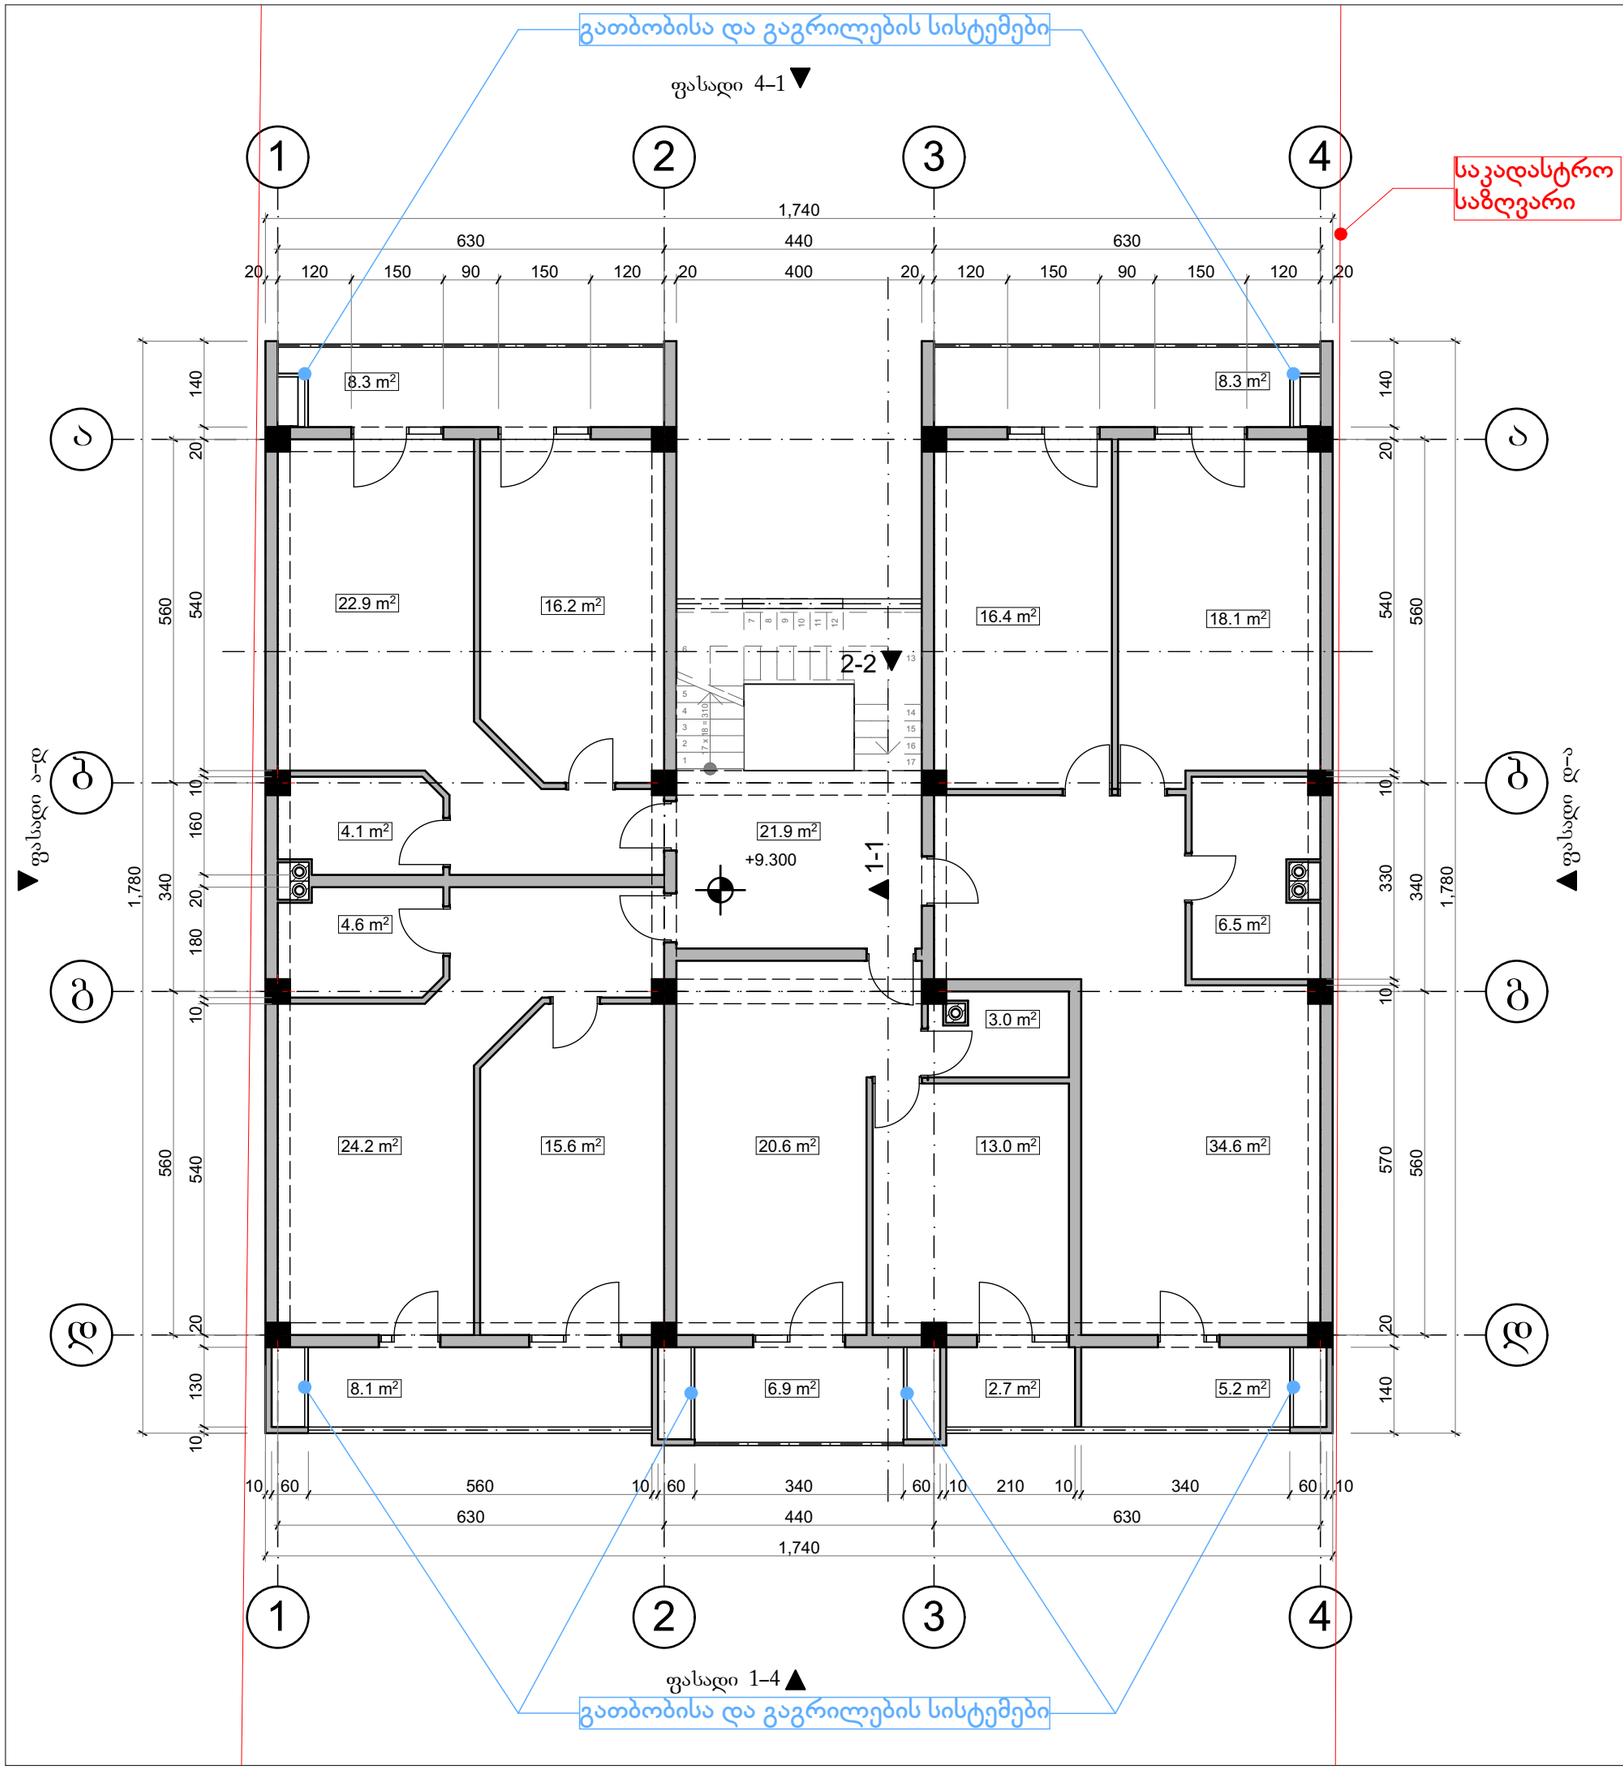

ფორმატი	დაკვეთა №	პროექტი №	ფაილის სახელი
A2	01-2017	01-2017	

პირობითი აღნიშვნები

- საკადასტრო საზღვარი
- წყლის გადასვლის მიმართულება

შენიშვნები

1.ნახაზზე ყველა ცვლილება მშენებლობისას შეთანხმებული უნდა იყოს პროექტის ავტორთან
2.ფურცლის კორექტირებით ავტომატურად უქმდება წინა ვარიანტი
3.კარ-ფანჯრის და ვიტრაჯების სპეციფიკაცია იხ. პროექტის შესაბამის ნაწილში

სიტუაციური სქემა

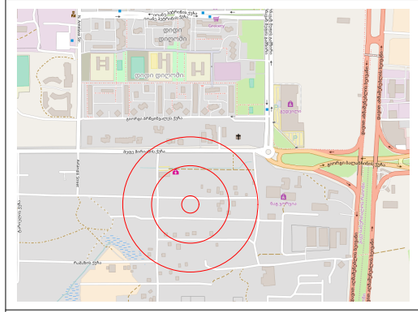

პროექტი: სოფ. დიღომში დაბალი ინტენსივობის მრავალბინიანი საცხოვრებელი სახლების მშენებლობა

მისამართი: ქ. თბილისი სოფ. დიღომი

თანამდებობა	გვარი	ხელმოწერა
დირექტორი	ლ. ძებისაშვილი	
მთ.არქიტექტორი	მ. ბარათაშვილი	
ავტორი	მ. ბარათაშვილი	
კონსტრუქტორი	ბ. დარსალია	
დაამუშავა	მ. ბარათაშვილი	

ავტორი
შპს „მწვანე სახლი“

საპროექტო ჯგუფი

ქ. თბილისი, ვაკე-საბურთალოს რაიონში, ზ. ფანასკერტელ-ციციშვილის ქ. 11

ტელ: 555122854

დამკვეთი
შპს „მწვანე სახლი“

ქ. თბილისი, ვაკე-საბურთალოს რაიონში, ზ. ფანასკერტელ-ციციშვილის ქ. 11

ტელ: 597757579

არქიტექტურული ნაწილი

მასშტაბი		თარიღი	25.01.2017
ბლოკი			
ნახაზი			
გეგმა +9,30 ნიშნულზე	ახალი მშენებლობა		
	№	კორექტ.	თარიღი
	1		
	2		
სტადია	ინდექსი		ფურცელი
საპროექტო ნახაზები			

გათბობისა და გაგრილების სისტემები

ფასადი 4–1

საკადასტრო საზღვარი

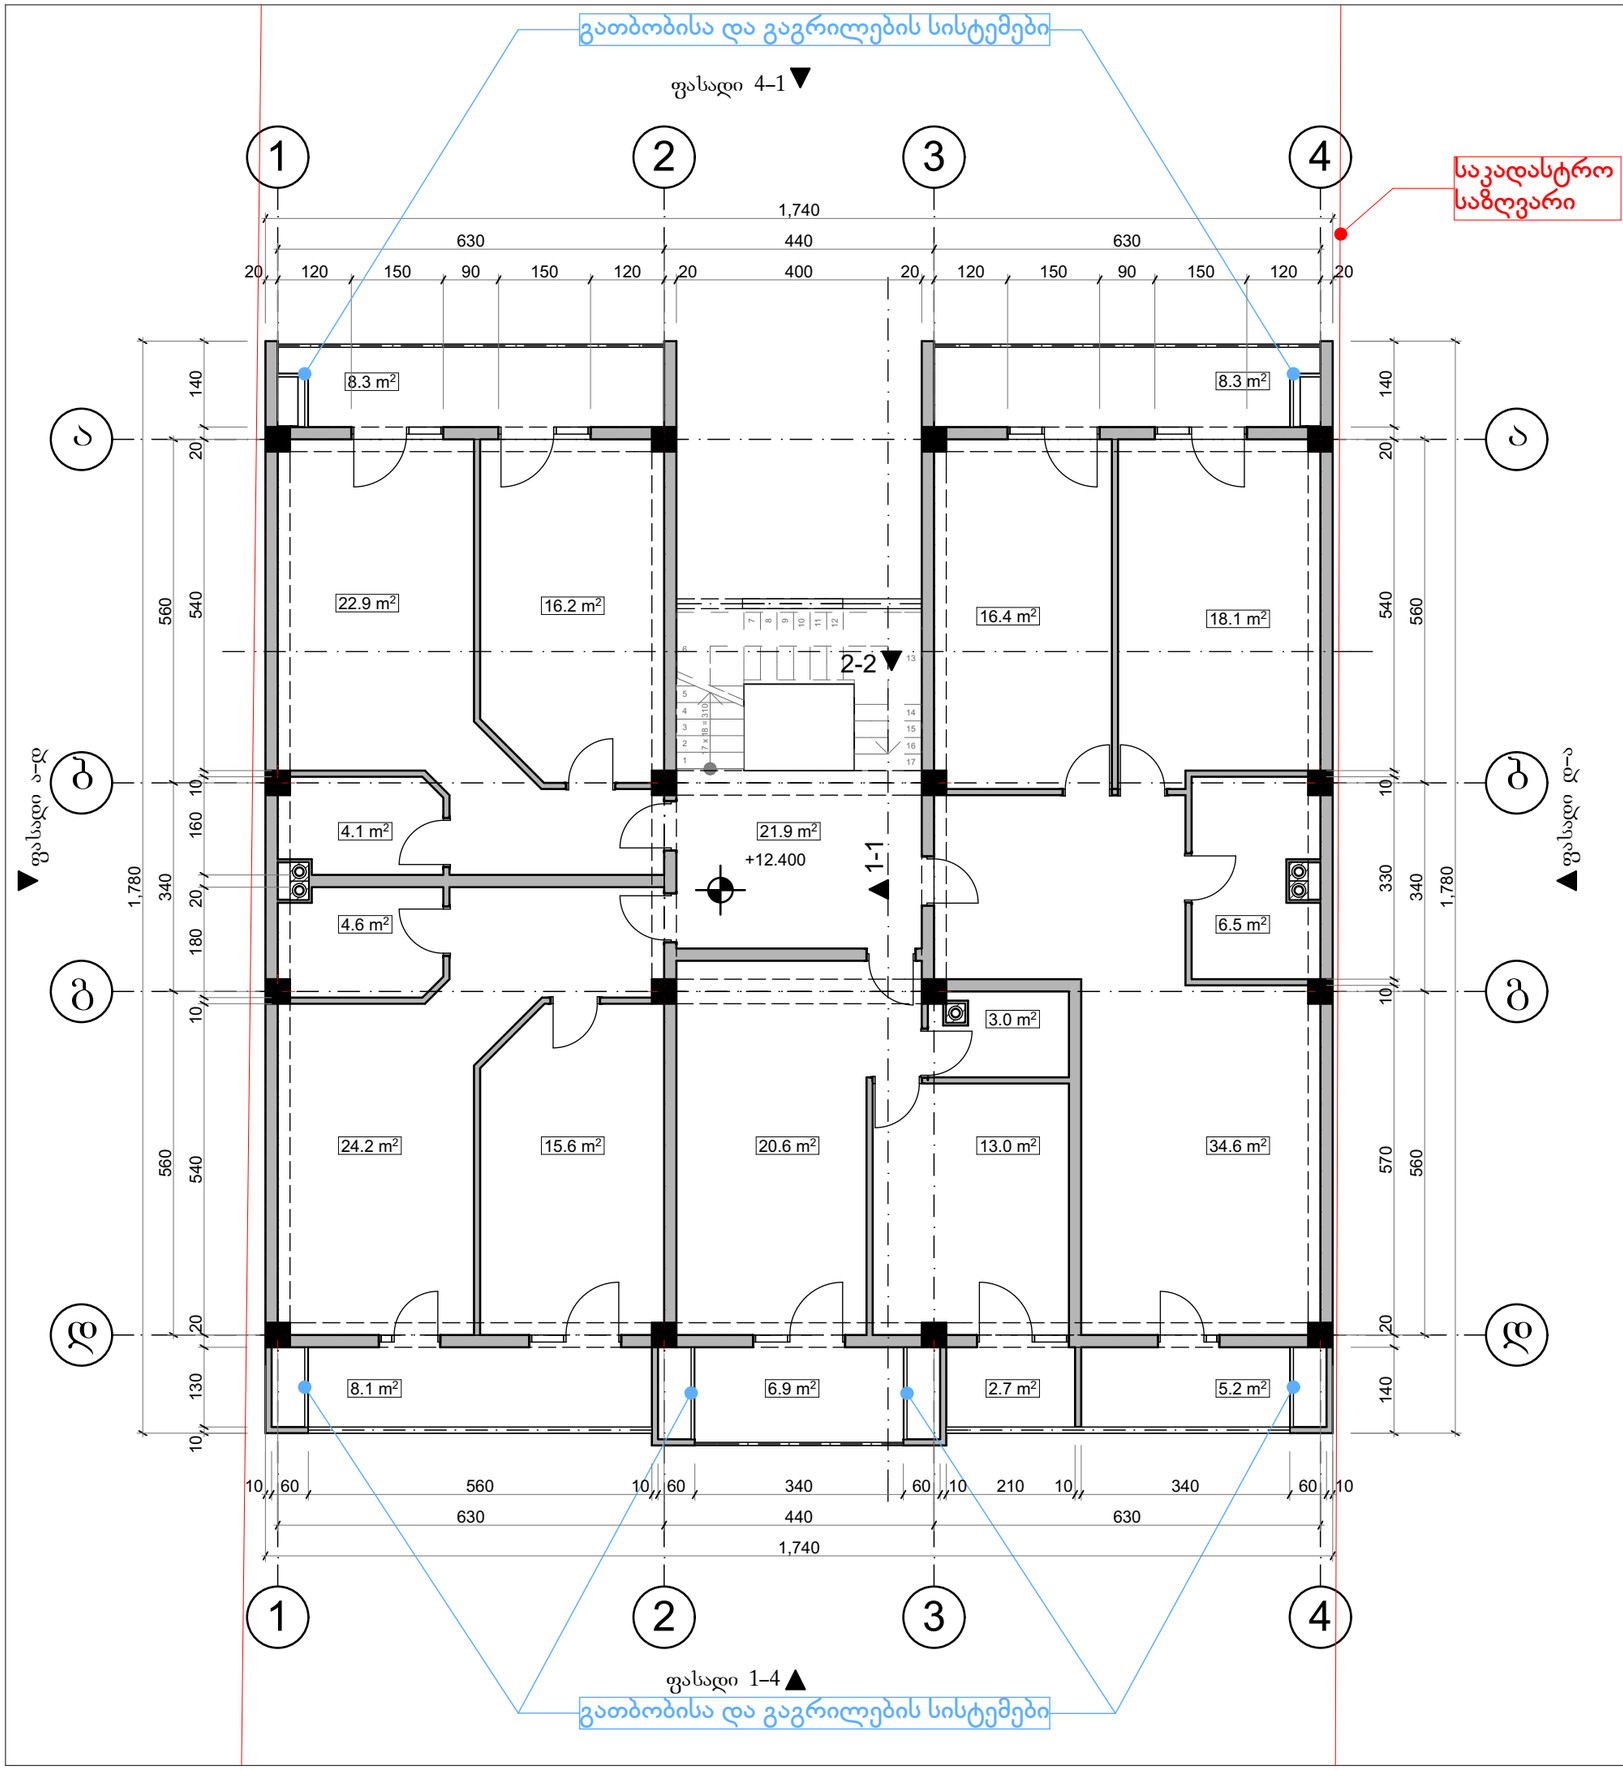

ფასადი 1–4

გათბობისა და გაგრილების სისტემები

ფორმატი	დაკვეთა №	პროექტი №	შაილის სახელი
A2	01-2017	01-2017	

პირობითი აღნიშვნები

საკადასტრო საზღვარი

წყლის გადასვლის მიმართულება

შენიშვნები

1.ნახაზზე ყველა ცვლილება მშენებლობისას შეთანხმებული უნდა იყოს პროექტის ავტორთან
2.ფურცლის კორექტირებით ავტომატურად უქმდება წინა ვარიანტი
3.კარ-ფანჯრის და ვიტრაჟების სპეციფიკაცია იხ. პროექტის შესაბამის ნაწილში

სიტუაციური სქემა

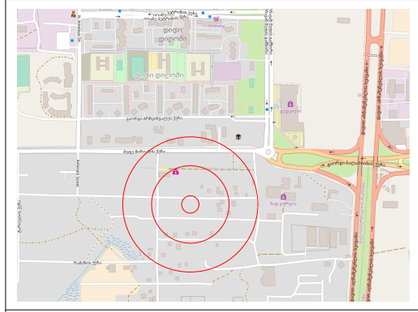

პროექტი: სოფ. დიღომში დაბალი ინტენსივობის მრავალბინიანი საცხოვრებელი სახლების მშენებლობა

მისამართი: ქ. თბილისი სოფ. დიღომი

თანამდებობა	გვარი	ხელმოწერა
დირექტორი	ლ. ძებისაშვილი	
მთ.არქიტექტორი	მ. ბარათაშვილი	
ავტორი	მ. ბარათაშვილი	
კონსტრუქტორი	ბ. დარსალია	
დაამუშავა	მ. ბარათაშვილი	

ავტორი
შპს „მწვანე სახლი“

საპროექტო ჯგუფი

ქ. თბილისი, ვაკე-საბურთალოს რაიონი, ზ. წანასქორტელ-ცისციშვილის ქ. 11

ტელ: 555122854

დამკვეთი
შპს „მწვანე სახლი“

ქ. თბილისი, ვაკე-საბურთალოს რაიონი, ზ. წანასქორტელ-ცისციშვილის ქ. 11

ტელ: 597757579

არქიტექტურული ნაწილი

მასშტაბი		თარიღი	25.01.2017
ბლოკი			
ნახაზი			
გეგმა +12,40 ნიშნულზე	ახალი მშენებლობა		
	№	კორექტ.	თარიღი
	1		
	2		
სტადია	ინდექსი		ფურცელი
საპროექტო ნახაზები			

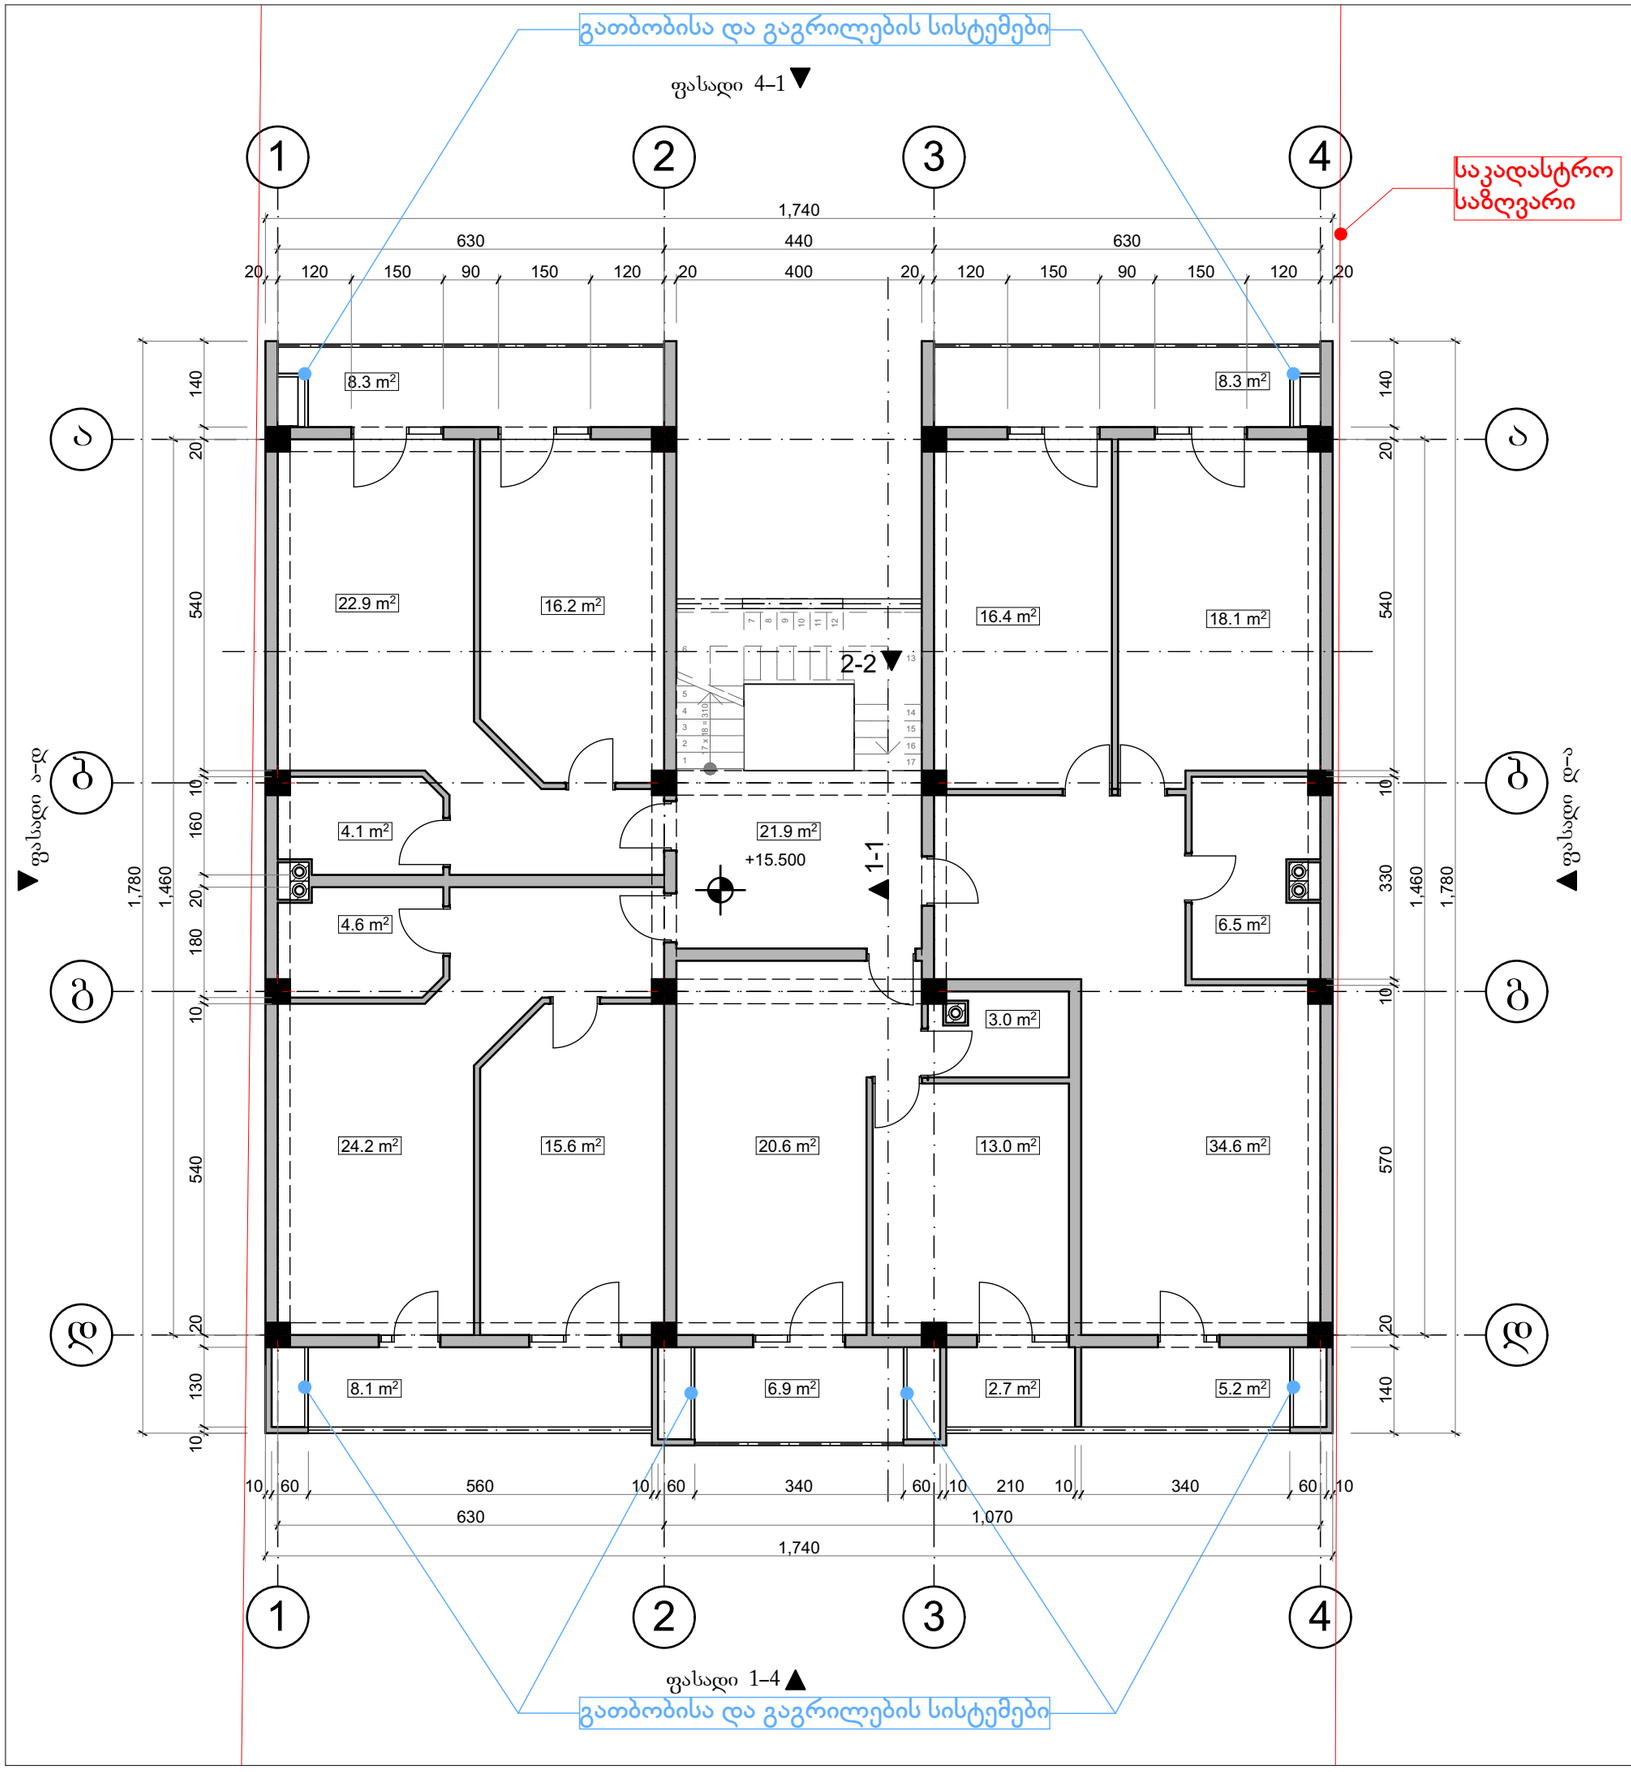

ფორმატი	დაკვეთა №	პროექტი №	ფაილის სახელი
A2	01-2017	01-2017	

პირობითი აღნიშვნები

- საკადასტრო საზღვარი
- წყლის გადასვლის მიმართულება

შენიშვნები

1.ნახაზზე ყველა ცვლილება მშენებლობისას შეთანხმებული უნდა იყოს პროექტის ავტორთან
2.ფურცლის კორექტირებით ავტომატურად უქმდება წინა ვარიანტი
3.კარ-ფანჯრის და ვიტრაჯების სპეციფიკაცია იხ. პროექტის შესაბამის ნაწილში

სიტუაციური სქემა

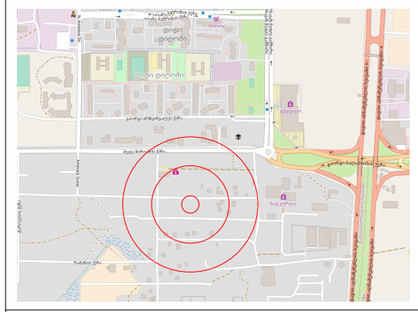

პროექტი: სოფ. დიღომში დაბალი ინტენსივობის მრავალბინიანი საცხოვრებელი სახლების მშენებლობა

მისამართი: ქ. თბილისი სოფ. დიღომი

თანამდებობა	გვარი	ხელმოწერა
დირექტორი	ლ. ძებისაშვილი	
მთ.არქიტექტორი	მ. ბარათაშვილი	
ავტორი	მ. ბარათაშვილი	
კონსტრუქტორი	ბ. დარსალია	
დაამუშავა	მ. ბარათაშვილი	

ავტორი
შპს „მწვანე სახლი“

საპროექტო ჯგუფი

ქ. თბილისი, ვაკე-საბურთალოს რაიონში, ზ. ფანასკერტელ-ციციშვილის ქ. 11

ტელ: 555122854

დამკვეთი
შპს „მწვანე სახლი“

ქ. თბილისი, ვაკე-საბურთალოს რაიონში, ზ. ფანასკერტელ-ციციშვილის ქ. 11

ტელ: 597757579

არქიტექტურული ნაწილი

მასშტაბი		თარიღი	25.01.2017
ბლოკი			
ნახაზი			
გეგმა +15,50 ნიშნულზე	ახალი მშენებლობა		
	№	კორექტ.	თარიღი
	1		
	2		
სტადია	ინდექსი		ფურცელი
საპროექტო ნახაზები			

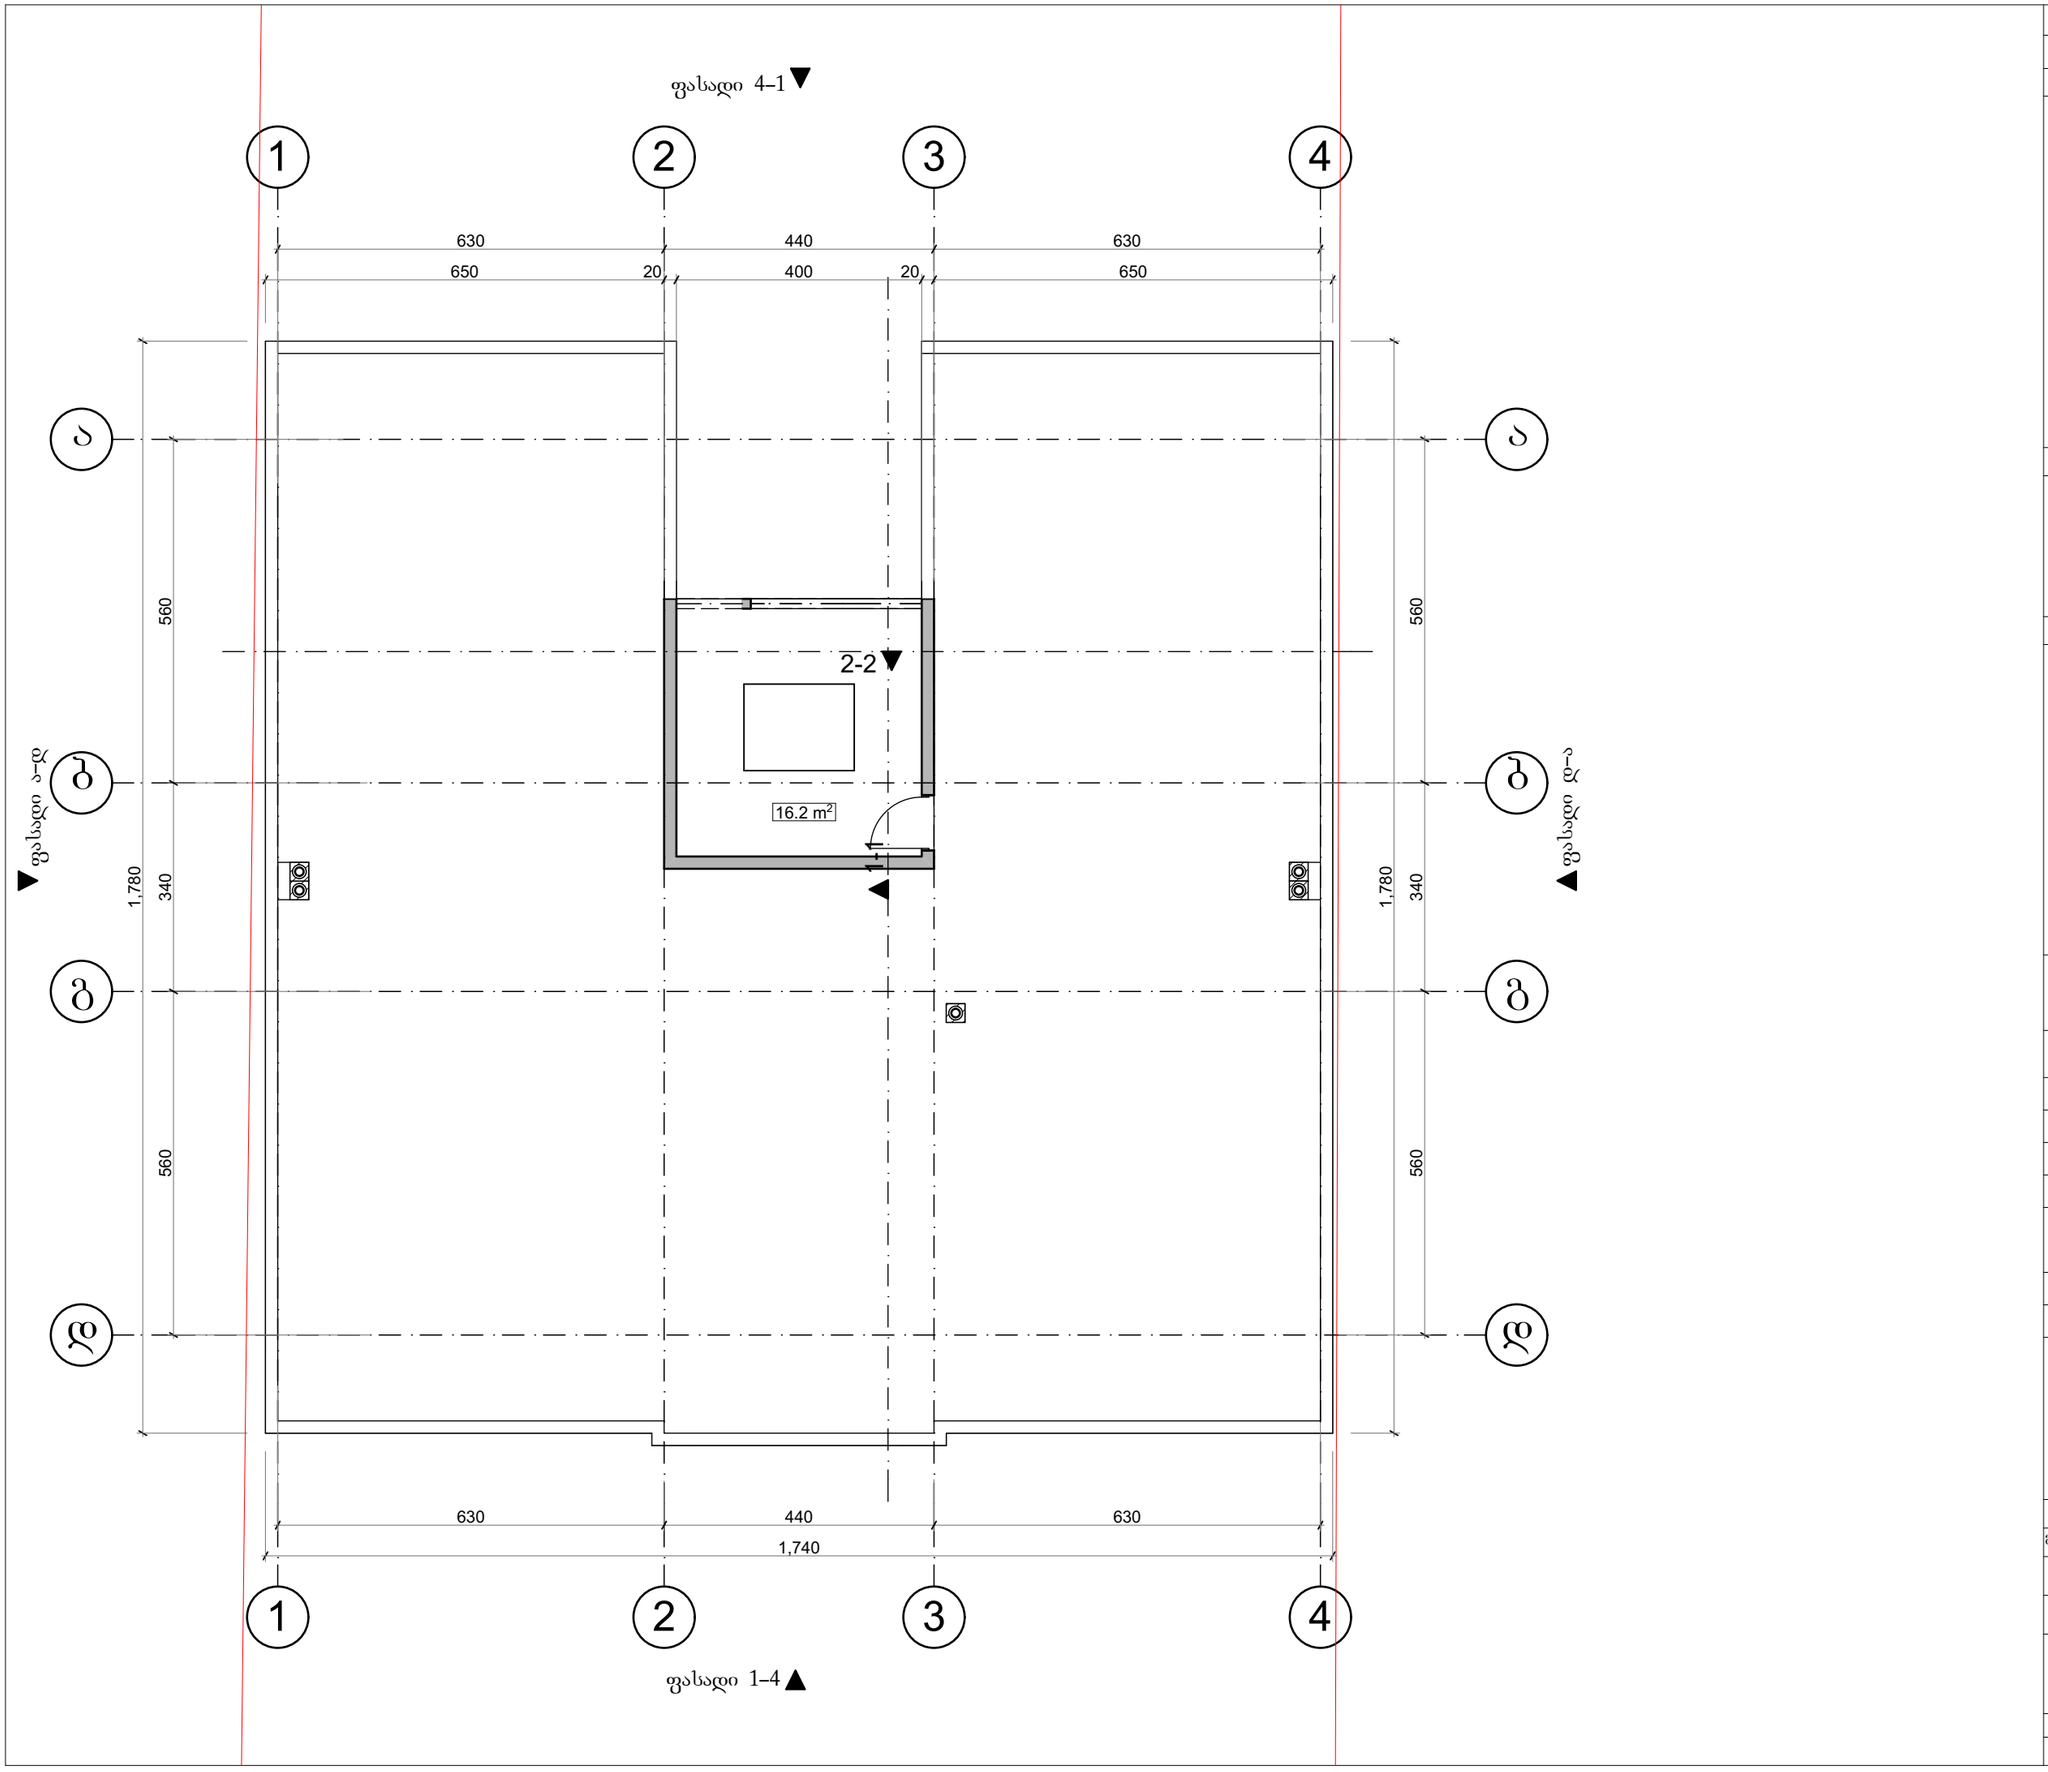

ფორმატი	დაკვეთა №	პროექტი №	ფაილის სახელი
A2	01-2017	01-2017	

პირობითი აღნიშვნები

- საკადასტრო საზღვარი
- წყლის გადასვლის მიმართულება

შენიშვნები

1.ნახაზზე ყველა ცვლილება მშენებლობისას შეთანხმებული უნდა იყოს პროექტის ავტორთან
2.ფურცლის კორექტირებით ავტომატურად უქმდება წინა ვარიანტი
3.კარ-ფანჯრის და ვიტრაჯების სპეციფიკაცია იხ. პროექტის შესაბამის ნაწილში

სიტუაციური სქემა

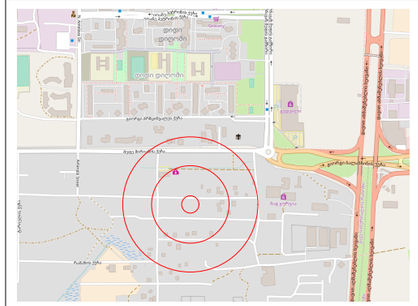

პროექტი: სოფ. დიღომში დაბალი ინტენსივობის მრავალბინიანი საცხოვრებელი სახლების მშენებლობა

მისამართი: ქ. თბილისი სოფ. დიღომი

თანამდებობა	გვარი	ხელმოწერა
დირექტორი	ლ. ძებისაშვილი	
მთ.არქიტექტორი	მ. ბარათაშვილი	
ავტორი	მ. ბარათაშვილი	
კონსტრუქტორი	ბ. დარსალია	
დაამუშავა	მ. ბარათაშვილი	

ავტორი	დამკვეთი
შპს „მწვანე სახლი“ საპროექტო ჯგუფი ქ. თბილისი, ვაკე-საბურთალოს რაიონში, ზ. ფანასკერტელ-ციციშვილის ქ. 11 ტელ: 555122854	შპს „მწვანე სახლი“ ქ. თბილისი, ვაკე-საბურთალოს რაიონში, ზ. ფანასკერტელ-ციციშვილის ქ. 11 ტელ: 597757579

არქიტექტურული ნაწილი			
მასშტაბი		თარიღი	25.01.2017
ბლოკი			
ნახაზი			
გეგმა +18,60 ნიშნულზე	ახალი მშენებლობა		
	№	კორექტ.	თარიღი
	1		
	2		
სტადია	ინდექსი		ფურცელი
საპროექტო ნახაზები			