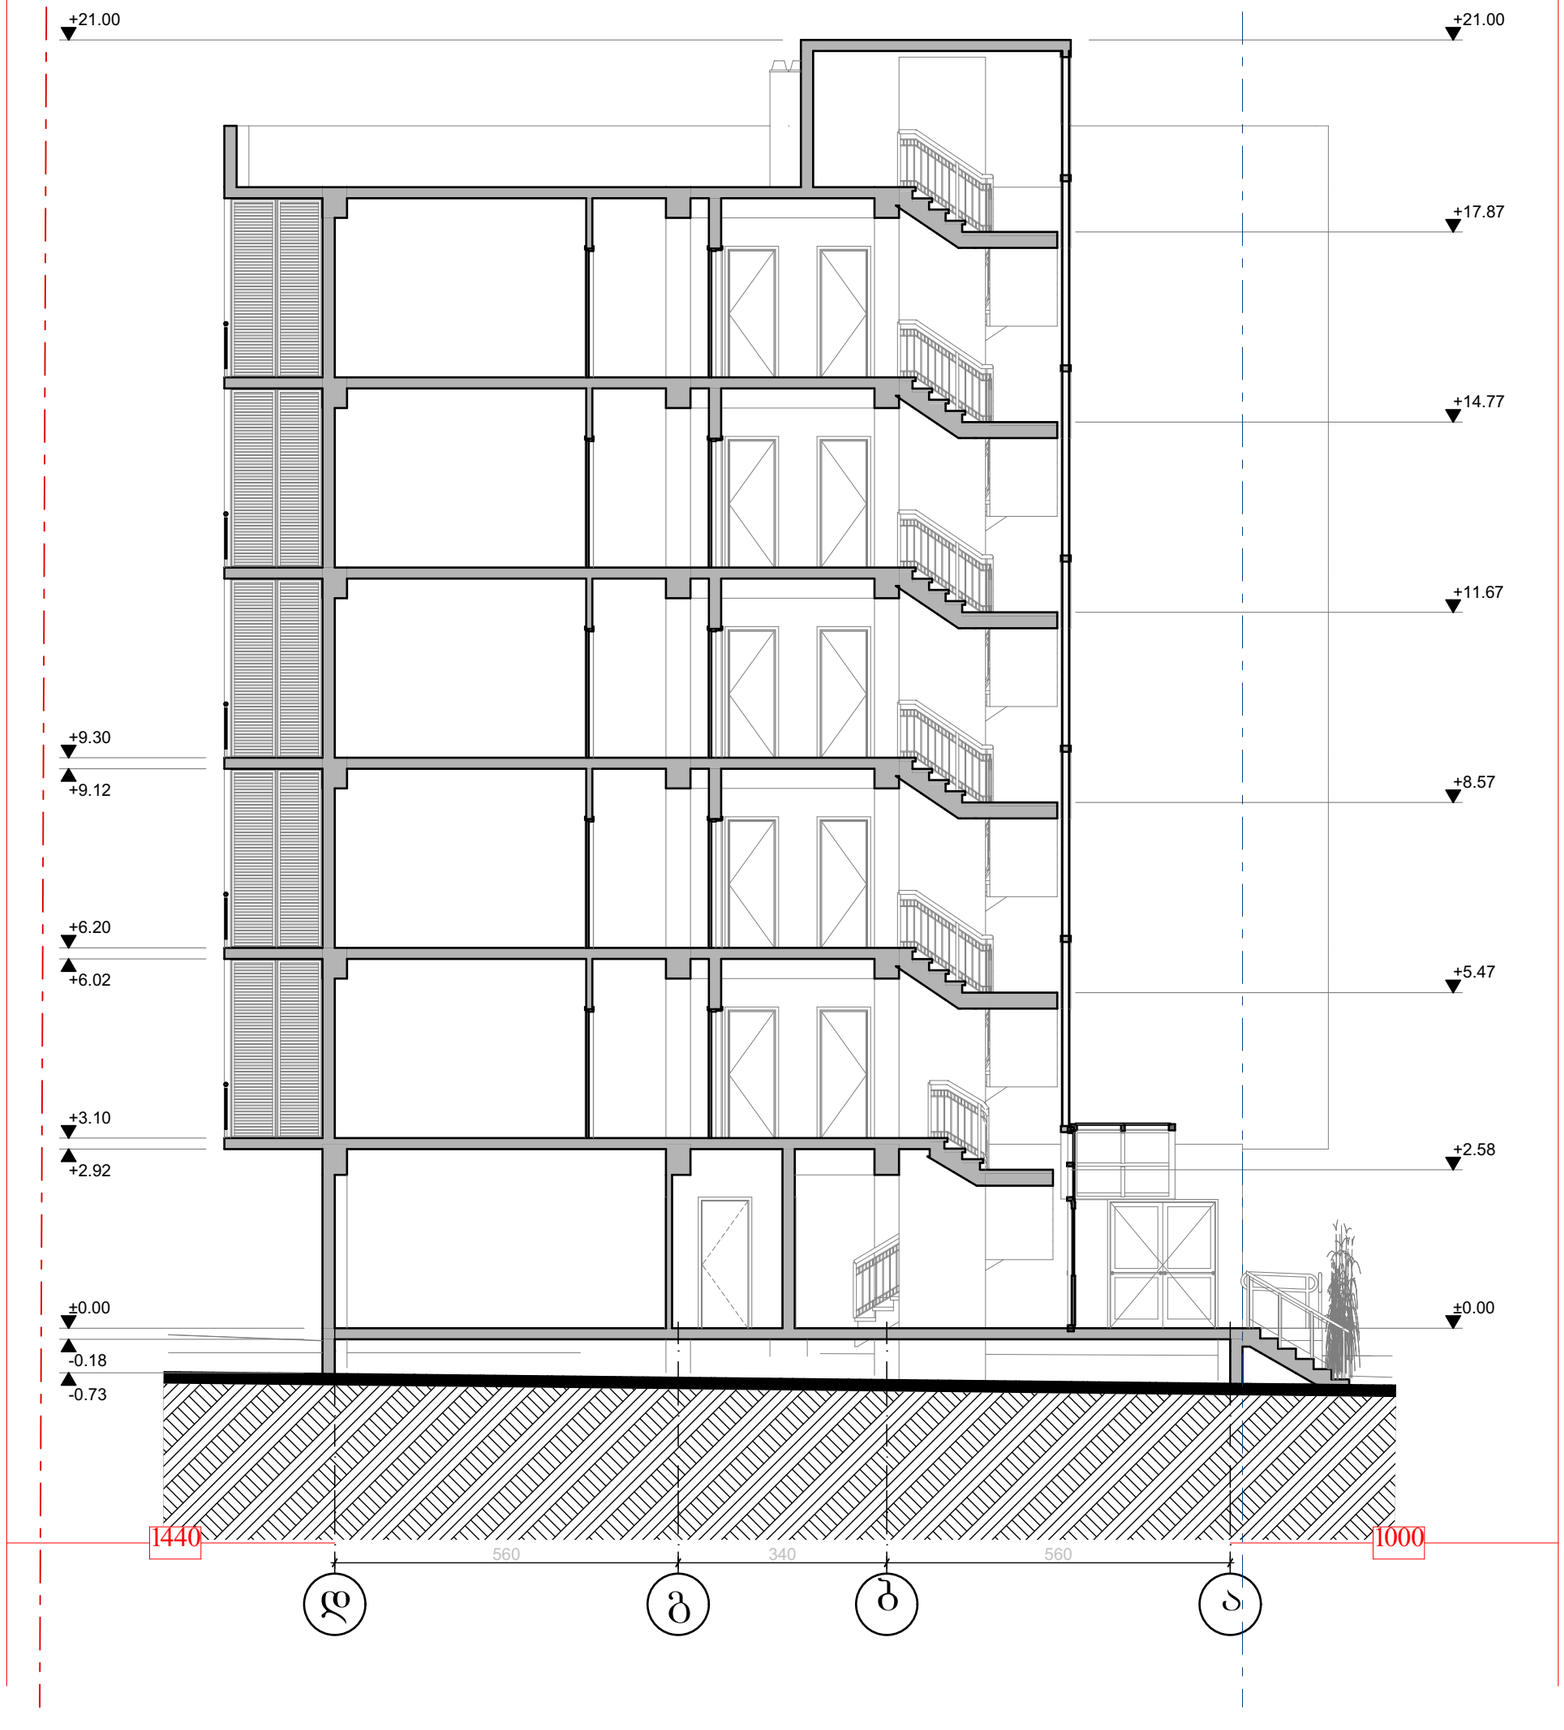


ფორმატი	დაკვეთა №	პროექტი №	ფაილის სახელი
A2	01-2017	01-2017	

პირობითი აღნიშვნები


საკადასტრო საზღვარი

წყლის ბადასვლის მიმართულება

შენიშვნები

1.ნახაზზე ყველა ცვლილება მშენებლობისას შეთანხმებული უნდა იყოს პროექტის ავტორთან
2.ფურცლის კორექტირებით ავტომატურად უქმდება წინა ვარიანტი
3.კარ-ფანჯრის და ვიტრაჟების სპეციფიკაცია იხ. პროექტის შესაბამის ნაწილში

სიტუაციური სქემა

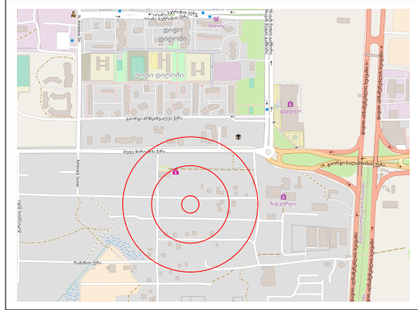

პროექტი: სოფ. დიდოფში დაბალი ინტენსივობის მრავალბინიანი საცხოვრებელი სახლების მშენებლობა

მისამართი: ქ. თბილისი სოფ. დიდოფი

თანამდებობა	გვარი	ხელმოწერა
დირექტორი	ლ. ძებისაშვილი	
მთ.არქიტექტორი	ბ. მაღრაძე	
ავტორი	მ. ბარათაშვილი	
კონსტრუქტორი	ბ. დარსალია	
დაამუშავა	მ. ბარათაშვილი	

ავტორი
შპს „მწვანე სახლი“

საპროექტო ჯგუფი

ქ. თბილისი, ვაკე-საბურთალოს რაიონში, ზ. წანავის ქუჩა-ცისკრისკენის ქ. 11

ტელ: 555122854


დამკვეთი
შპს „მწვანე სახლი“

ქ. თბილისი, ვაკე-საბურთალოს რაიონში, ზ. წანავის ქუჩა-ცისკრისკენის ქ. 11

ტელ: 597757579

არქიტექტურული ნაწილი

მასშტაბი		თარიღი	25.01.2017
ბლოკი			
ნახაზი			
ჭრილი 1-1	ახალი მშენებლობა		
	№	კორექტ.	თარიღი
	1		
	2		
სტადია	ობიექტი		ფურცელი
საპროექტო ნახაზები			

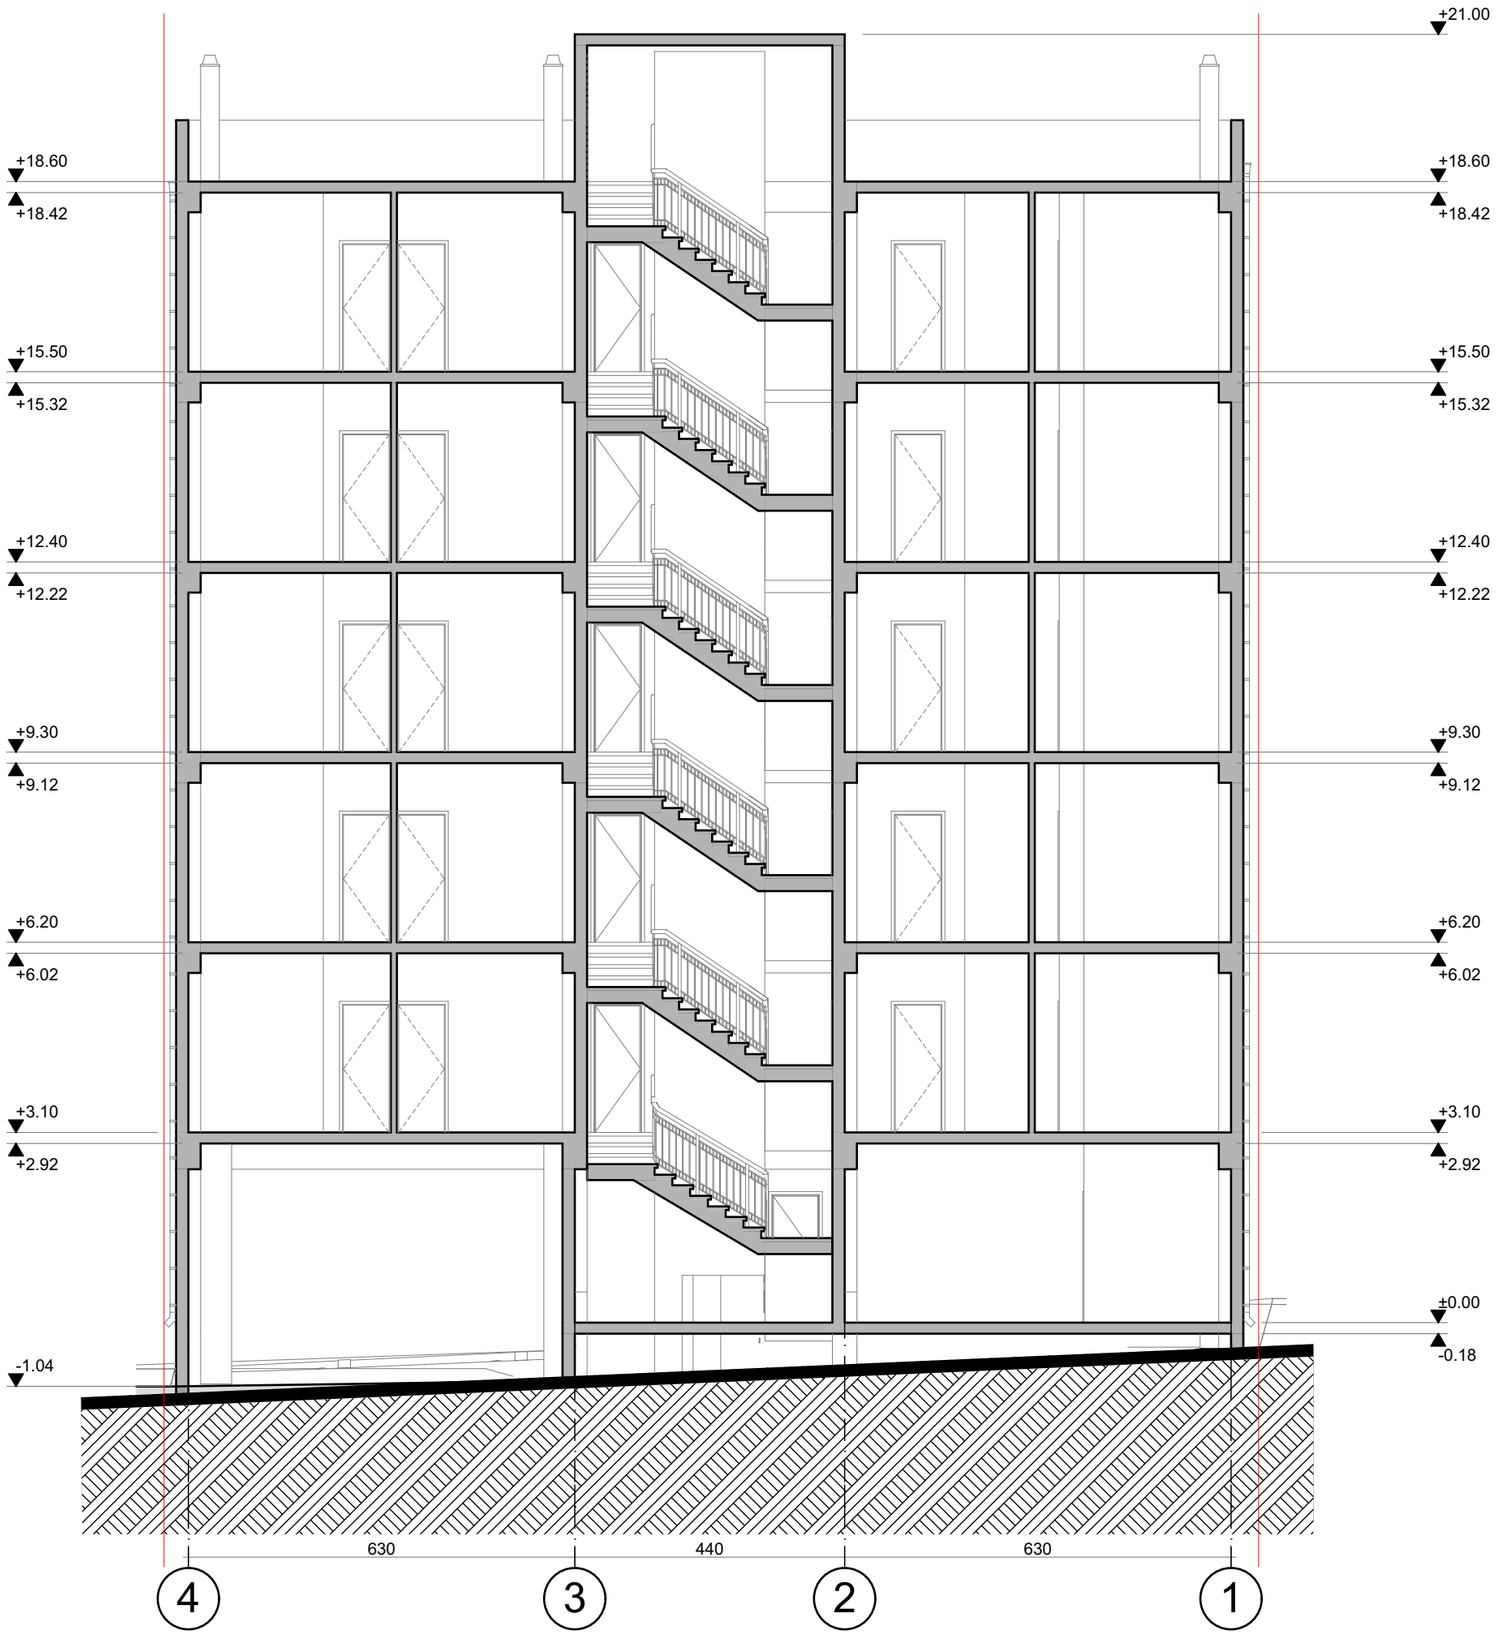

ფორმატი	დაკვეთა №	პროექტი №	შაილის სახელი
A2	01-2017	01-2017	

პირობითი აღნიშვნები


საკადასტრო საზღვარი

წყლის ბადასვლის მიმართულება

შენიშვნები

1.ნახაზზე ყველა ცვლილება მშენებლობისას შეთანხმებული უნდა იყოს პროექტის ავტორთან
2.ფურცლის კორექტირებით ავტომატურად უქმდება წინა ვარიანტი
3.კარ-ფანჯრის და ვიტრაჟების სპეციფიკაცია იხ. პროექტის შესაბამის ნაწილში

სიტუაციური სქემა

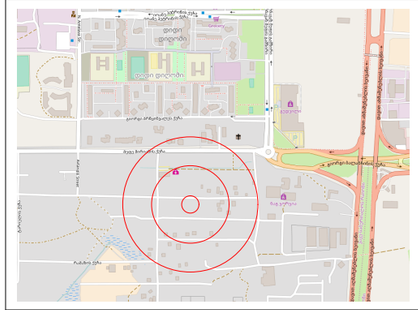

პროექტი: სოფ. დიდოფში დაბალი ინტენსივობის მრავალბინიანი საცხოვრებელი სახლების მშენებლობა

მისამართი: ქ. თბილისი სოფ. დიდოფი

თანამდებობა	გვარი	ხელმოწერა
დირექტორი	ლ. ძებისაშვილი	
მთ.არქიტექტორი	ბ. მაღრაძე	
ავტორი	მ. ბარათაშვილი	
კონსტრუქტორი	ბ. დარსალია	
დაამუშავა	მ. ბარათაშვილი	

ავტორი შპს „მწვანე სახლი“ საპროექტო ჯგუფი ქ. თბილისი, ვაკე-საბურთალოს რაიონში, ზ. წანავაძორჭელ-ციციშვილის ქ. 11 ტელ: 555122854	დამკვეთი შპს „მწვანე სახლი“ ქ. თბილისი, ვაკე-საბურთალოს რაიონში, ზ. წანავაძორჭელ-ციციშვილის ქ. 11 ტელ: 597757579

არქიტექტურული ნაწილი

მასშტაბი		თარიღი	25.01.2017
ბლოკი			
ნახაზი			
ჭრილი 2-2	ახალი მშენებლობა		
	№	კორექტ.	თარიღი
	1		
	2		
სტადია	ობიექტი		ფურცელი
საპროექტო ნახაზები			