
q.Tbilisis meria

q.Tbilisis urbanuli dagegmarebis saqalaqo samsaxuri

uris ufrosi: m. avaliani

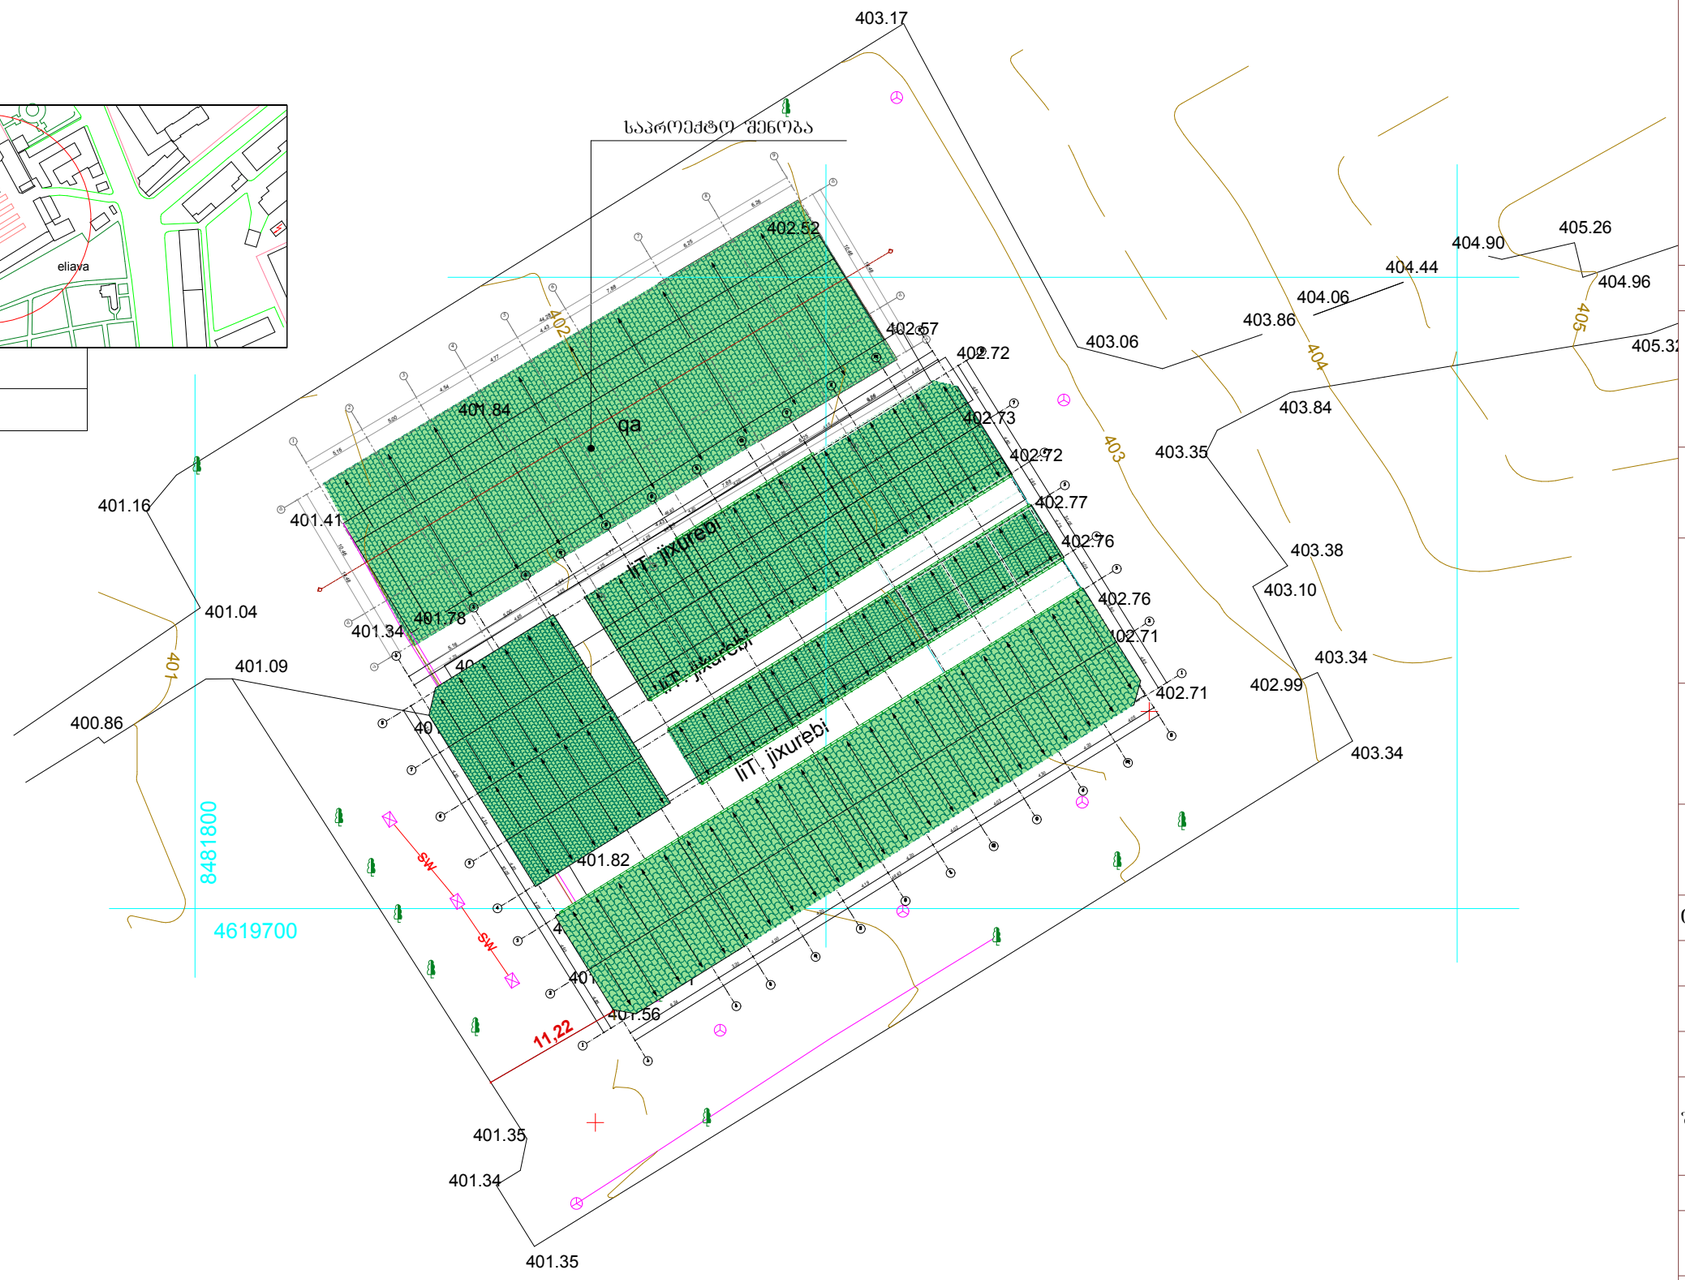

ufrosi		
ialisti		



ფორმატი	A-3

პირობითი აღნიშვნა:

დამკვეთი: შპს „ტატა"

მისამართი:
ქ. თბილისი, მდ. მტკვრის მარცხენა სანაპიროსა და ვახუშტი ბაბრატიონის სახ. ხიდს შორის

პროექტის დასახელება:
სავაჭრო პავილიონი

პროექტის ნაწილი:
არქიტექტურული

თანამდებობა	გვარი	ხელმოწერა
დირექტორი	გ. ჭანკვეტაძე	
მთ. არქიტექტორი	გ. მაზმიშვილი	
პრ. ავტორი	გ. მაზმიშვილი	
შემსრულებელი ორგანიზაცია	optimus ოპტიმუსი	

შურცლის დასახელება:

გენგეგმა

თარიღი 08.2012 წ.	მასშ. 1:200
შურცლების რაოდენობა	
შურცლის ნომერი №	