
საპროექტო საზღვარი

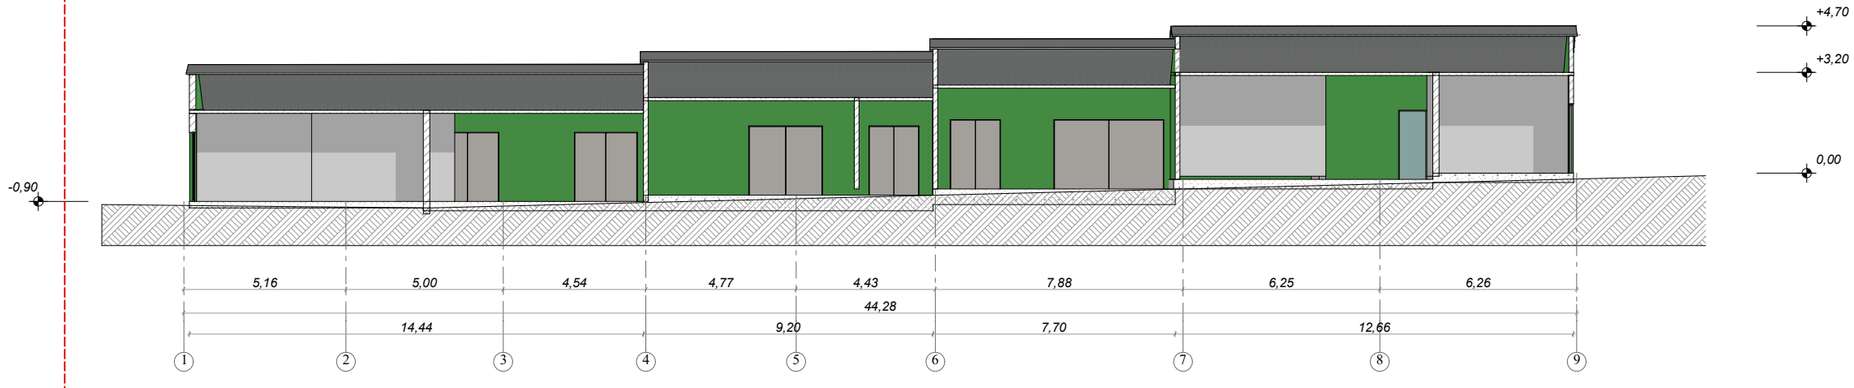

ფორმატი	A-3

პირობითი აღნიშვნა:

დამკვეთი: შპს „ტატა"

მისამართი:
ქ. თბილისი, მდ. მტკვრის მარცხენა სანაპიროსა და ვახუშტი ბაბრატიონის სახ. ხიდს შორის

პროექტის დასახელება:
სავაჭრო პავილიონი

პროექტის ნაწილი:
არქიტექტურული

თანამდებობა	გვარი	ხელმოწერა
დირექტორი	გ. ჭანკვეტაძე	
მთ. არქიტექტორი	გ. მაზმიშვილი	
პრ. ავტორი	გ. მაზმიშვილი	
შემსრულებელი ორგანიზაცია	optimus თბილისი	

ფურცლის დასახელება:
ჭრილი 1-1

თარიღი	08.2012 წ.	მასშ.	1:200
ფურცლების რაოდენობა			
ფურცლის ნომერი №			