ჭრილი ბ-ბ
მ 1:100

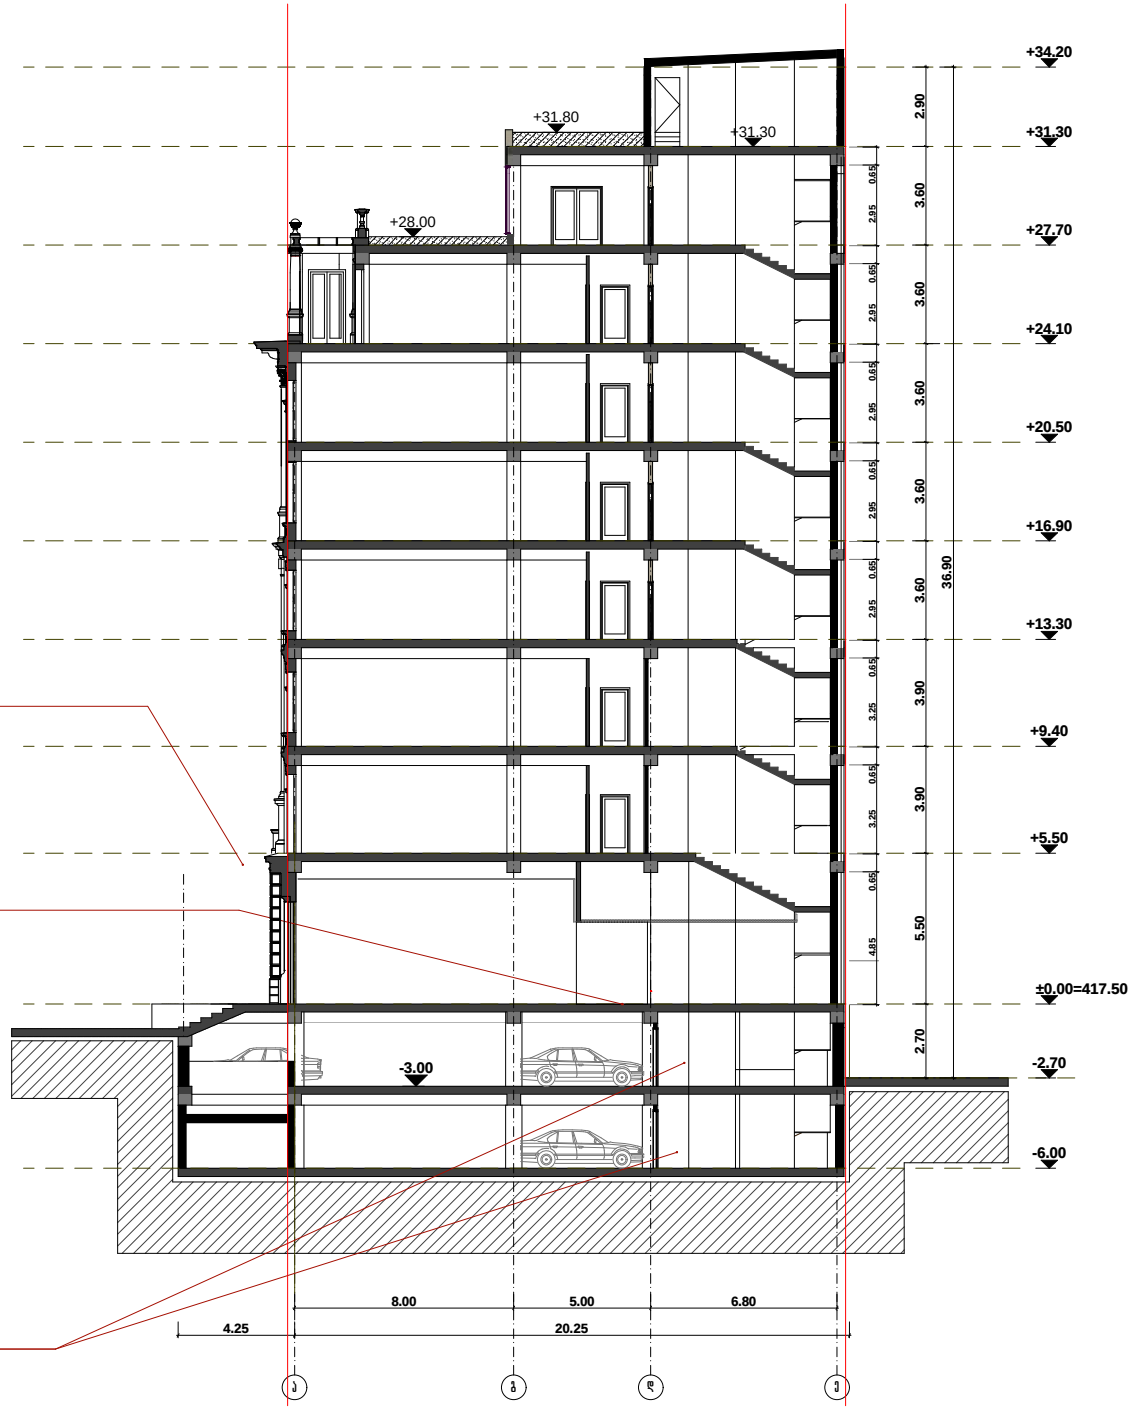

აუშკინის ქუჩის მხარეს მთავარი შესასვლელის წინ ნ.00 ნიშ. გაუქმდა აივანი

ცვლილება პოლში: კიბის უჯრედში გაუქმდა პოლიეში და მთლიანი პოლის დონე 0.00 ნიშნ.

ცვლილება: აივარა ლიფტი ჩაღის პარკინგების სართულებზე

პროექტის დასახელება

მრავალფუნქციური შენობა

ობიექტის მისამართი

ქ. თბილისი, აუშკინის ქ.№ 1-3,

დამკვეთი: შ.პ.ს. პ.პ.პ.

შპს. ჯი-ეი ნიკიშ
პროექტირება პარამეტრებისა და ფიზიკი

NIEKISCH

ნიხელობებია ნახაზის ნაწარმოებზე ავტ-ეი ნიკიშ-ის მფლობელობაში პროექტებს აქ ნახაზზე მითითებები ყოველგვარ უფლებას. ნების მანიფესტის გარდა დაუშვებელია ნახაზის გამოყენება ან მისი ასლის ამოზე გადება.

დირექტორი	ანდრე ნიკიშ	
მთ.არქიტექტორი	ანდრე ნიკიშ	
არქიტექტორი	გ.ლომტატიძე	
შემოწმება	ანდრე ნიკიშ	

ნახაზის დასახელება

ჭრილი ბ-ბ

სტადია: არქიტექტურული ნაწილი - შუშა პროექტი

მასშტაბი	ნახაზის ნომერი	თარიღი
1 : 100	ა-18	08-12-2016

ჭრილი ა-ა
მ 1:100

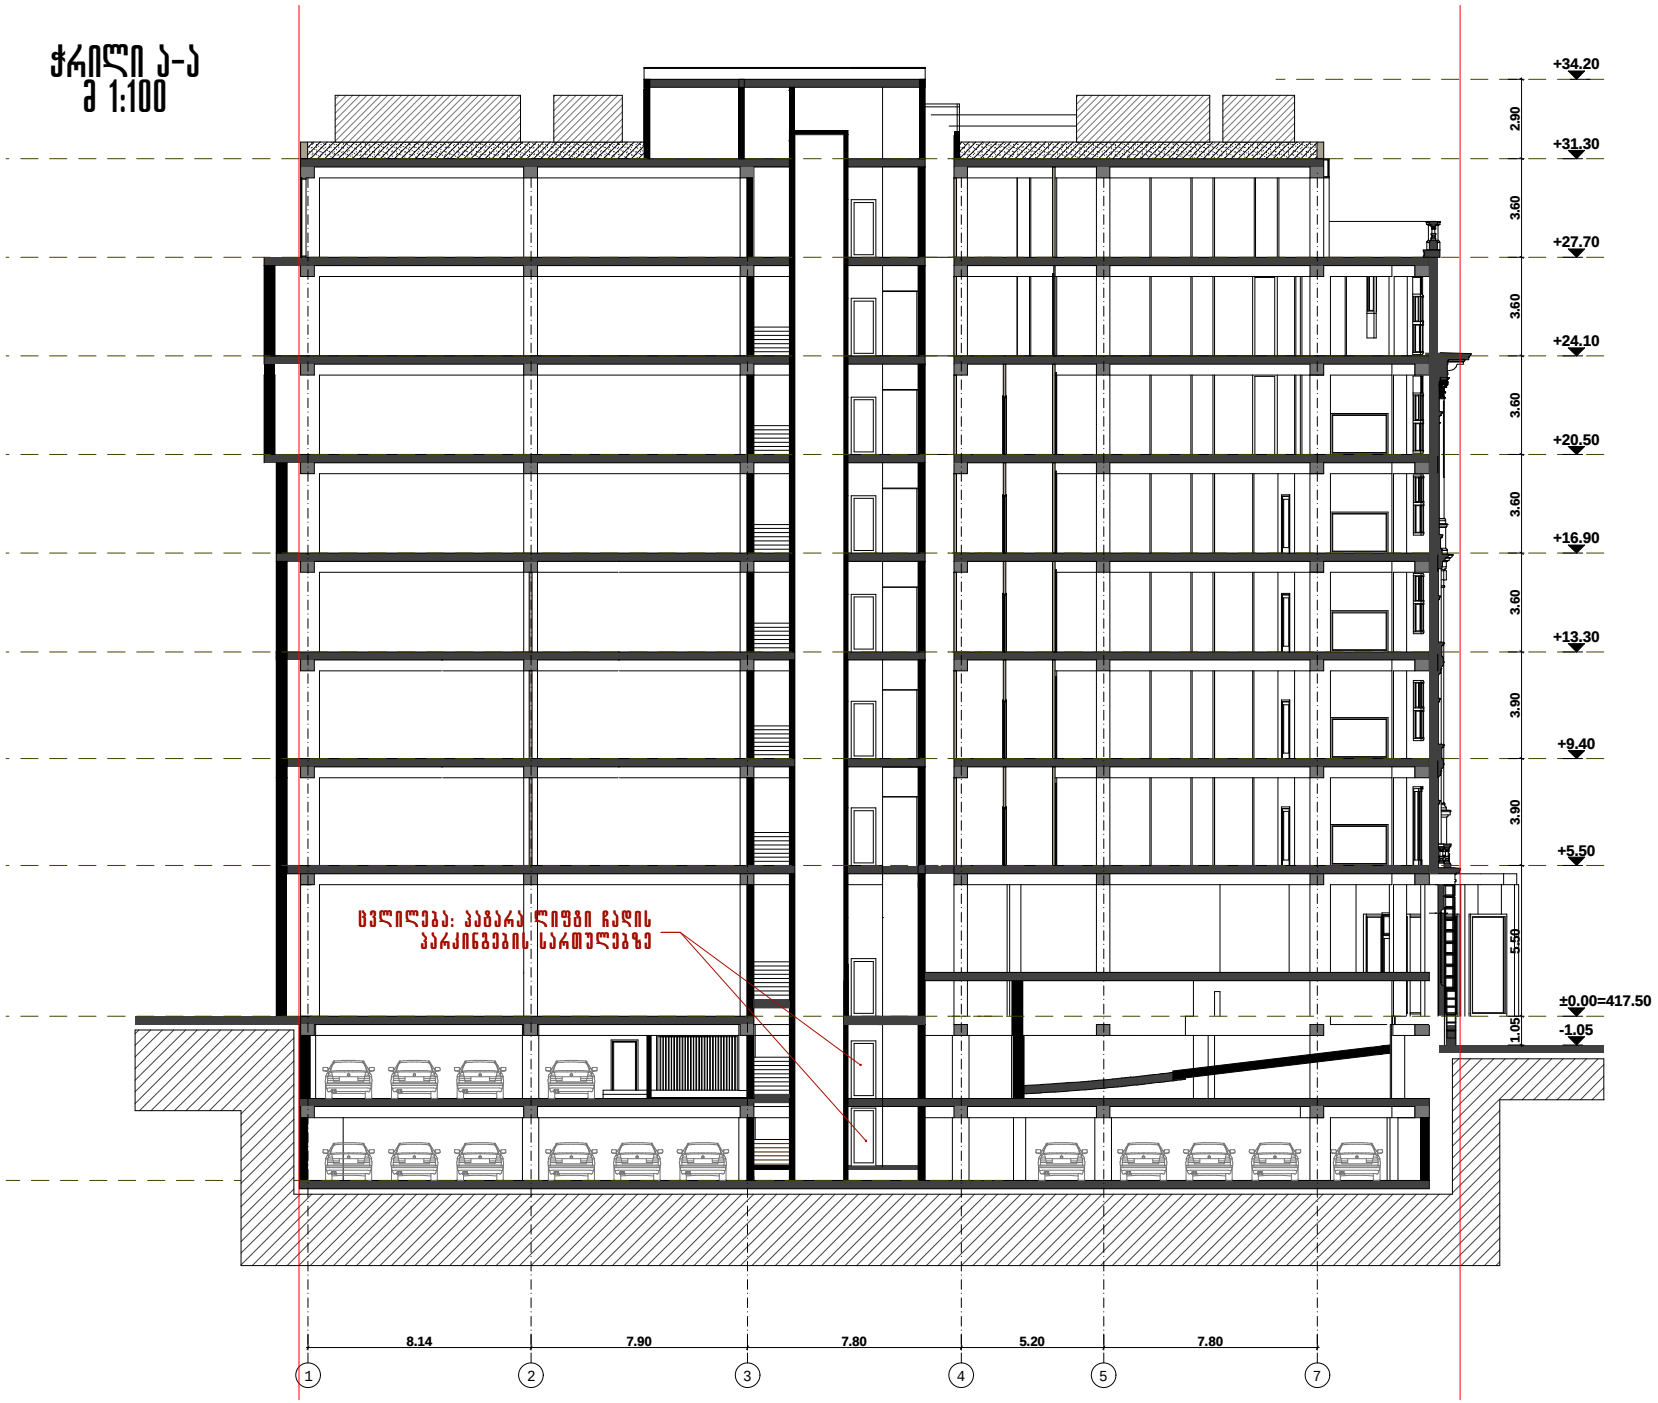

პროექტის დასახელება

მრავალფუნქციური შენობა

ობიექტის მისამართი

ქ. თბილისი, პუშკინის ქ.№ 1-3,

დაკვეთი: შ.პ.ს. 3.3.3.

შპს. ჯი-ეი ნიკიშ

პროექტის ავტორია არქიტექტორი და დიზაინერი

ნიშნადებულია ნახაზის გადაწერისა XII-ეი ნიკიშ-ის მფლობელობაში საკუთრებას. ეს ნახაზზე ინფორმაცია ფიქრებულია საიდუმლოდ. ნებისმიერის გადაცემა დაუშვებელია ნახაზის გადაწერისა ან მისი ნებისმიერ ნაწილზე.

დირექტორი	ანდრე ნიკიშ
მთ.არქიტექტორი	ანდრე ნიკიშ
არქიტექტორი	გ.ლოგვანიძე
შემსრულებელი	ანდრე ნიკიშ

ნახაზის დასახელება

ჭრილი ა-ა

სტადია: არქიტექტურული ნაწილი - მუშა პროექტი

მასშტაბი	ნახაზის ნომერი	თარიღი
1 : 100	ა-17	08-12-2016