ფასადი 1-12 ღერძებში

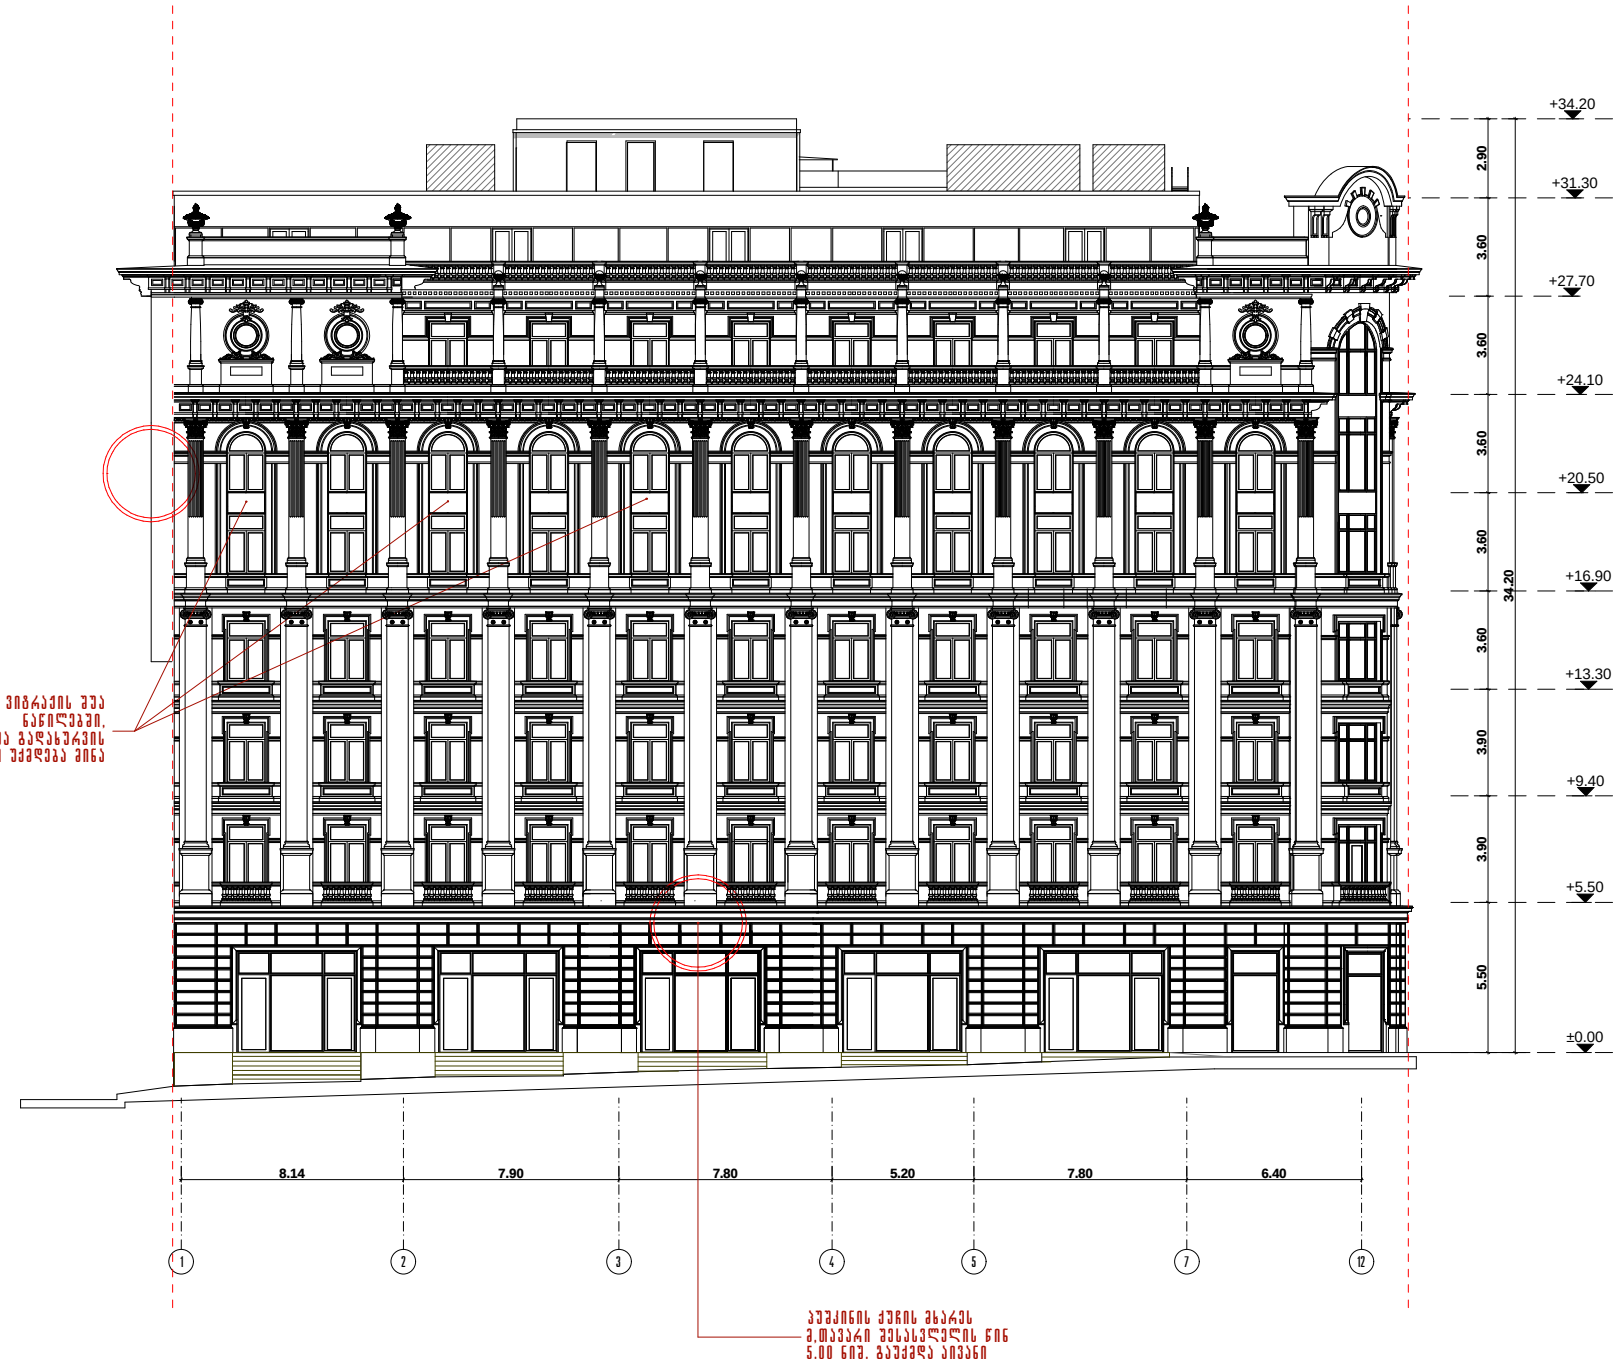

პროექტის დასახელება

მრავალფუნქციური შენობა

ობიექტის მისამართი

ქ. თბილისი, აუშკინის ქ.№ 1-3,

დამკვეთი: შ.პ.ს. პ.პ.პ.

შპს. ჯი-ეი ნიკიშ

გეგმარების არქიტექტორა და ლიცენზი

წინამდებარე ნახაზი წარმოდგენილ ჯი-ეი ნიკიშ-ის ინტელექტუალურ საკუთრებას. ეს ნახაზები ვიზრუდით ურთიერთობაში შეწყვეტას. ნებისმიერის გამოყენება დაშვებულია ნახაზის გამოქვეყნება ან მისი ასლის ამოღე ამოღე გაფორმება.

დირექტორი	ანდრე ნიკიშ
მთ.არქიტექტორი	ანდრე ნიკიშ
არქიტექტორი	გ.ლოგვინიძე
შეკეთება	ანდრე ნიკიშ

ნახაზის დასახელება

ფასადი 1-12 ღერძებში

სტადია: არქიტექტურული ნაწილი - შუშა პროექტი

მასშტაბი	ნახაზის ნომერი	თარიღი
1:100	ა-14	07-12-2016

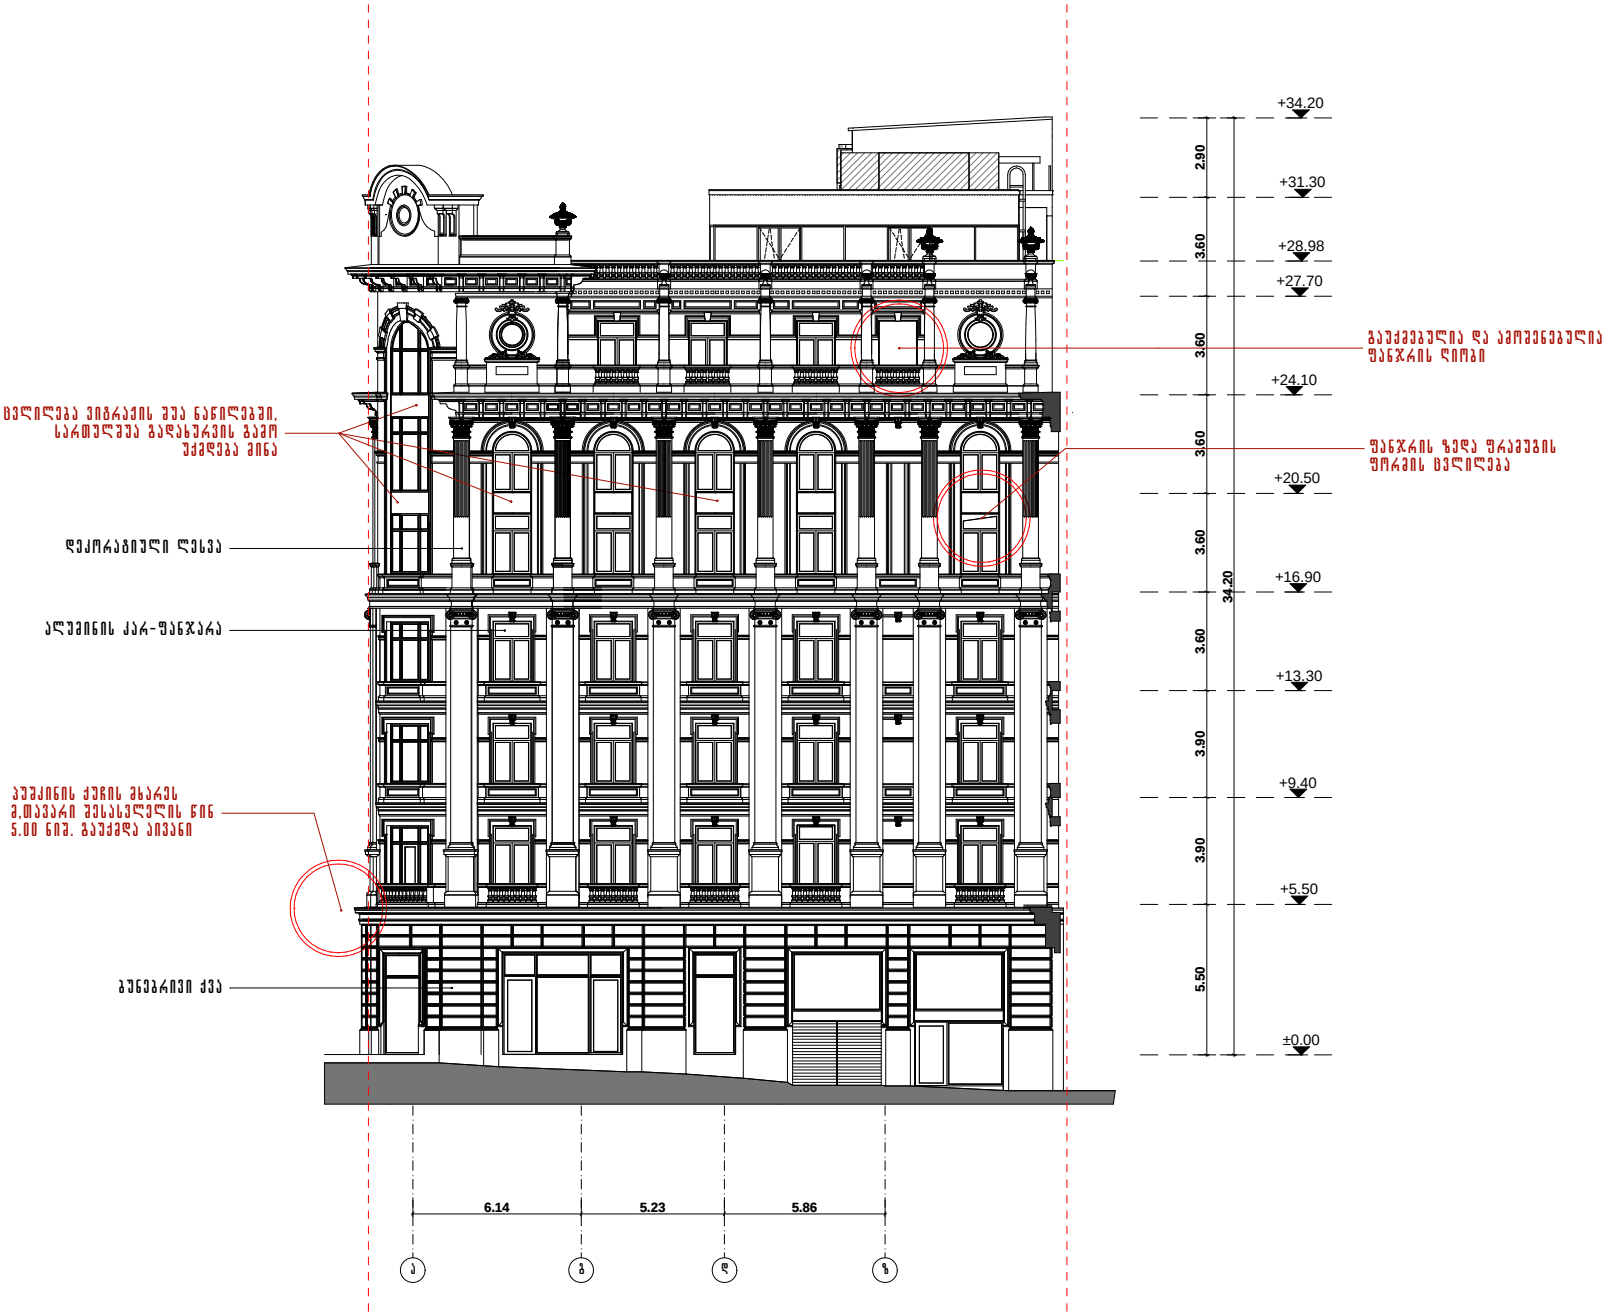

5.50 3.90 3.90 3.60 3.60 3.60 3.60 3.60 2.90 34.20

6.14 5.23 5.86

+5.50

+9.40

+13.30

+16.90

+20.50

+34.20

+24.10

+27.70 +28.98

+31.30

±0.00

ბუნებრივი ქვა

დე კო რა ტი ული ლე სვ ა

ალუმინ ის კარ-ფანჯარა

ფა ნჯრ ის ზედა ფრამუგის
for mi s c v lile ba

გაუქმებულია და ამოშენ ებულია
fa njri s R iobi

პუშკინის ქუჩის მხარეს
მ,თავარი შესასვლელის წინ
5.00 ნიშ. გაუქმდა აივანი

ცვლილება ვიტრაჟის შუა ნ აწილებში,
სარ თულშუა გად ახურვის გამ ო
უქმდება მინა

ანდრე ნიკიშ

სტადია: არქიტექურული ნაწილი - მუშა პროექტი

წინამდებარე ნახაზი წარმოადგენს ჯი-ეი ნიკიშ-ის ინტელექტუალურ საკუთრებას. ამ ნახაზზე ვიტოვებთ
ყოველგვარ უფლებებს. ჩვენი თანხმობის გარეშე დაუშვებელია ნახაზის გამრავლება ან მისი მესამე
პირზე გადაცემა. შპს. ჯი-ეი ნიკიშ

პროექტის დასახელება

შეამოწმა

დამკვეთი: შ.პ.ს. ვ.ვ.ვ.

არქიტექტორი გ.ლობჟანიძე

მთ.არქიტექტორი

ობიექტის მისამართი

ნახაზის დასახელება

ანდრე ნიკიშ

მრავალფუნქციური შენობა

ანდრე ნიკიშ

ქ. თბილისი, პუშკინის ქ.# 1-3,

მასშტაბი

დირექტორი

ნახაზის ნომერი

გერმანული არქიტექტურა და დიზაინი

თარიღი NIEKISCH

ა გ დ ზ ფასადი ა-ზ ღერძებში

1:100 a-15 07-12-2016

ფასადი ა-ზ ღერძებში

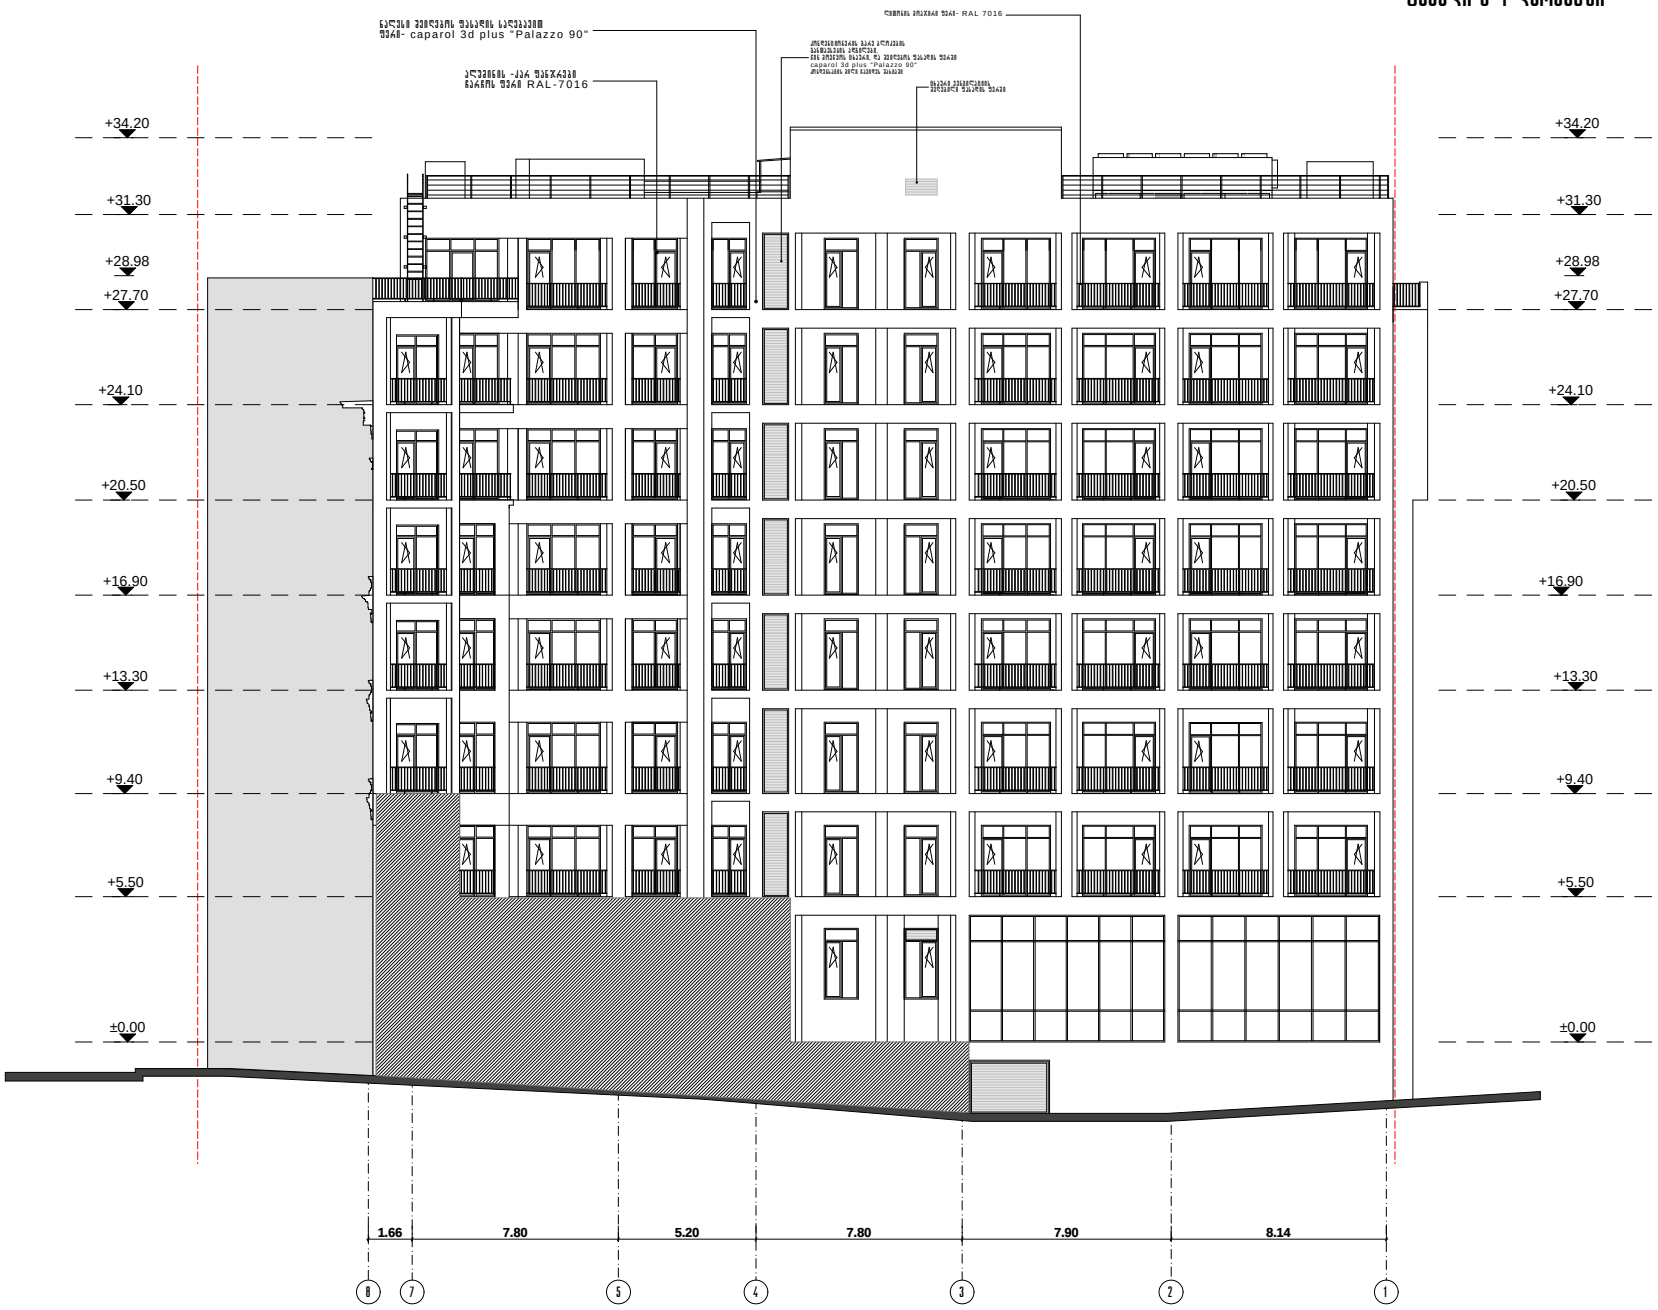

1.66 7.80 5.20 7.80 7.90 8.14

+5.50

+9.40

+13.30

+20.50

+34.20

+24.10

+27.70 +28.98

+31.30

±0.00

+5.50

+9.40

+13.30

+20.50

+34.20

+24.10

+27.70 +28.98

+31.30

±0.00

+16.90 +16.90

ცხაური ვენტ ილაციის შეღებილი ფასადის ფერში

კონდენც იონერის გარე ბლ ოკების განთავსების ადგილები, წინ მოეწყ ოს ცხაური, და შეიღებოს ფასადის ფერში ცა პ ა რ ო ლ 3 დ პ ლუ ს " Pa ლ ა ზ ზ ო 9 0 "

კო ნდ ენსატ ის მილი ჩავიდეს შახტაში

ნალესი შეიღებოს ფასადის საღებავით
ფერი- ცაპა როლ 3 დ პ ლუს " Pal აზ ზო 90 "

ალუმინის -კარ ფანჯრები
ჩარჩოს ფერ ი RA L -7 0 1 6

ანდრე ნიკიშ

სტადია: არქიტექურული ნაწილი - მუშა პროექტი

წინამდებარე ნახაზი წარმოადგენს ჯი-ეი ნიკიშ-ის ინტელექტუალურ საკუთრებას. ამ ნახაზზე ვიტოვებთ
ყოველგვარ უფლებებს. ჩვენი თანხმობის გარეშე დაუშვებელია ნახაზის გამრავლება ან მისი მესამე
პირზე გადაცემა. შპს. ჯი-ეი ნიკიშ

პროექტის დასახელება

შეამოწმა

დამკვეთი: შ.პ.ს. ვ.ვ.ვ.

არქიტექტორი გ.ლობჟანიძე

მთ.არქიტექტორი

ობიექტის მისამართი

ნახაზის დასახელება

ანდრე ნიკიშ

მრავალფუნქციური შენობა

ანდრე ნიკიშ

ქ. თბილისი, პუშკინის ქ.# 1-3,

მასშტაბი

დირექტორი

ნახაზის ნომერი

გერმანული არქიტექტურა და დიზაინი

თარიღი NIEKISCH

8 7 5 4 3 2 1

ფასადი 8-1 ღერძებში

1:100 a-16 07-12-2016

ფასადი 8-1 ღერძებში

ლითონის მოაჯირი ფერი- ღ A L 7 0 1 6