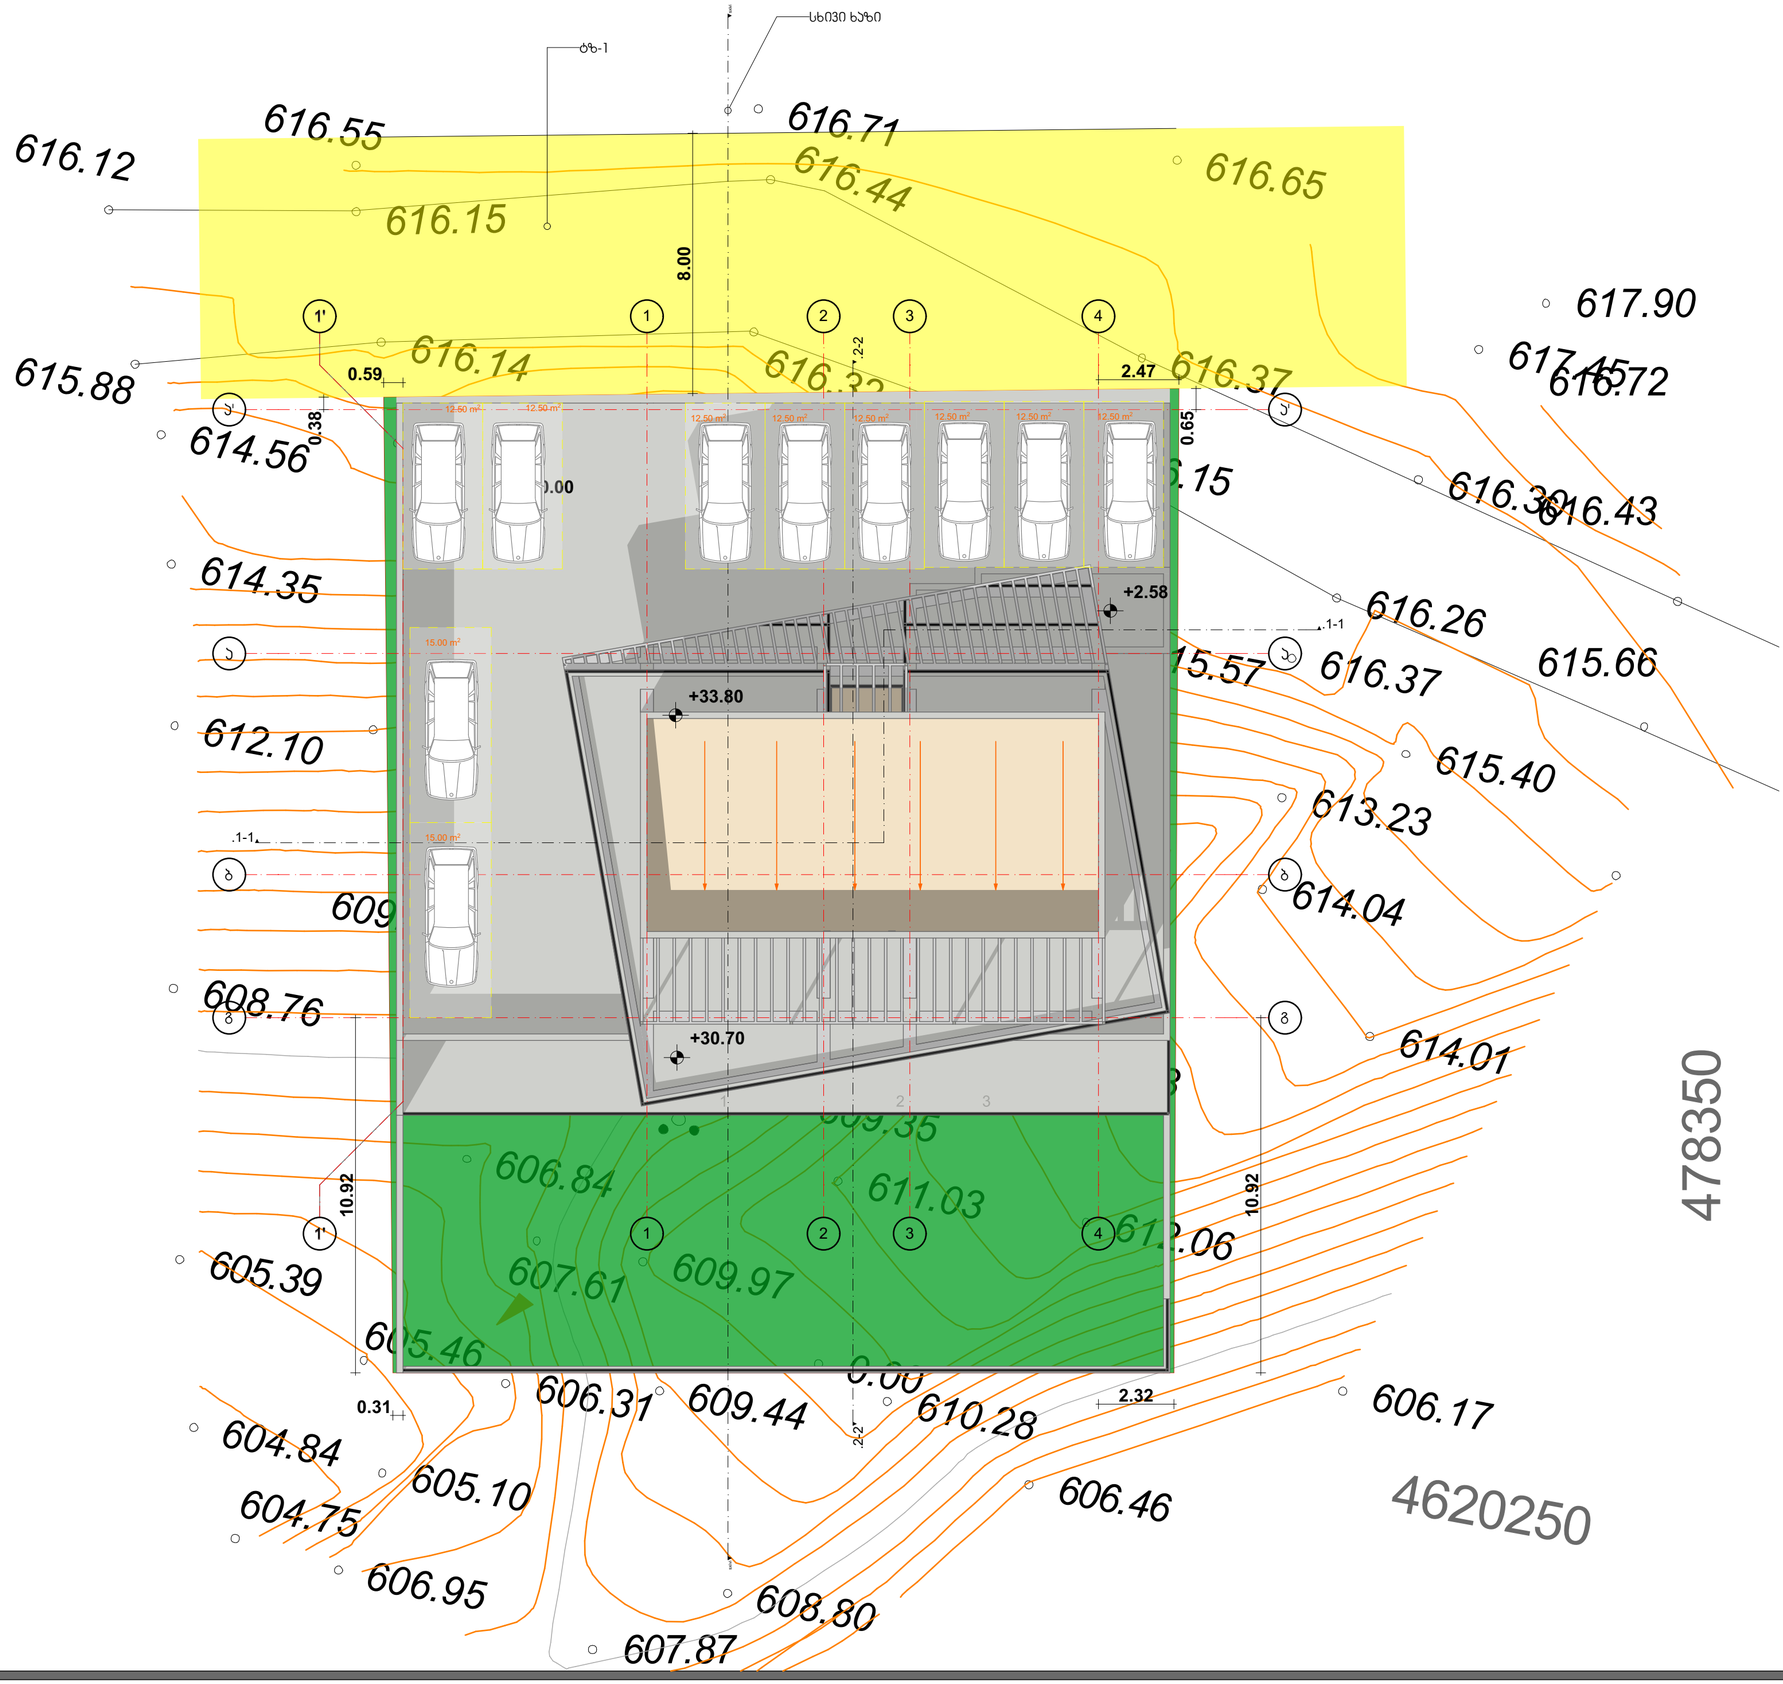


M E T R I C

L.T.D. METRIC

შპს ''მეტრიკ'', თბილისი ი.აბაშიძის 56.
(+995 595) 20 71 40, (+995 551) 71 66 17

პირობითი აღნიშვნები

ტექნიკურ ეკ. მაჩვენებელი

თანამდებობა	გვარი	ხელმოწერა
გენ. დირექტორი	კ.ურუშაძე	
აღმ. დირექტორი	დ.მაგნიძე	
ავტორი	კ.ურუშაძე	
თანაავტორი	დ.მაგნიძე	
დაამუშავა	დ.მაგნიძე	
შეამოწმა	კ.ურუშაძე	

დამკვეთი

პროექტი

ნახაზი მენ-მემმა

მისამართი :


ქ.თბილისი ვაკის რაიონი , ნაკვეთი 15/159

მასშტაბი	1:150		
თარიღი			
სტადია		ფურცელი	ფურცლები
მ.პ		A-2	

მრავალბინიანი საცხოვრებელი სახლი „მანა ჰაუსი“

ტოპოგრაფია

მ 1:500

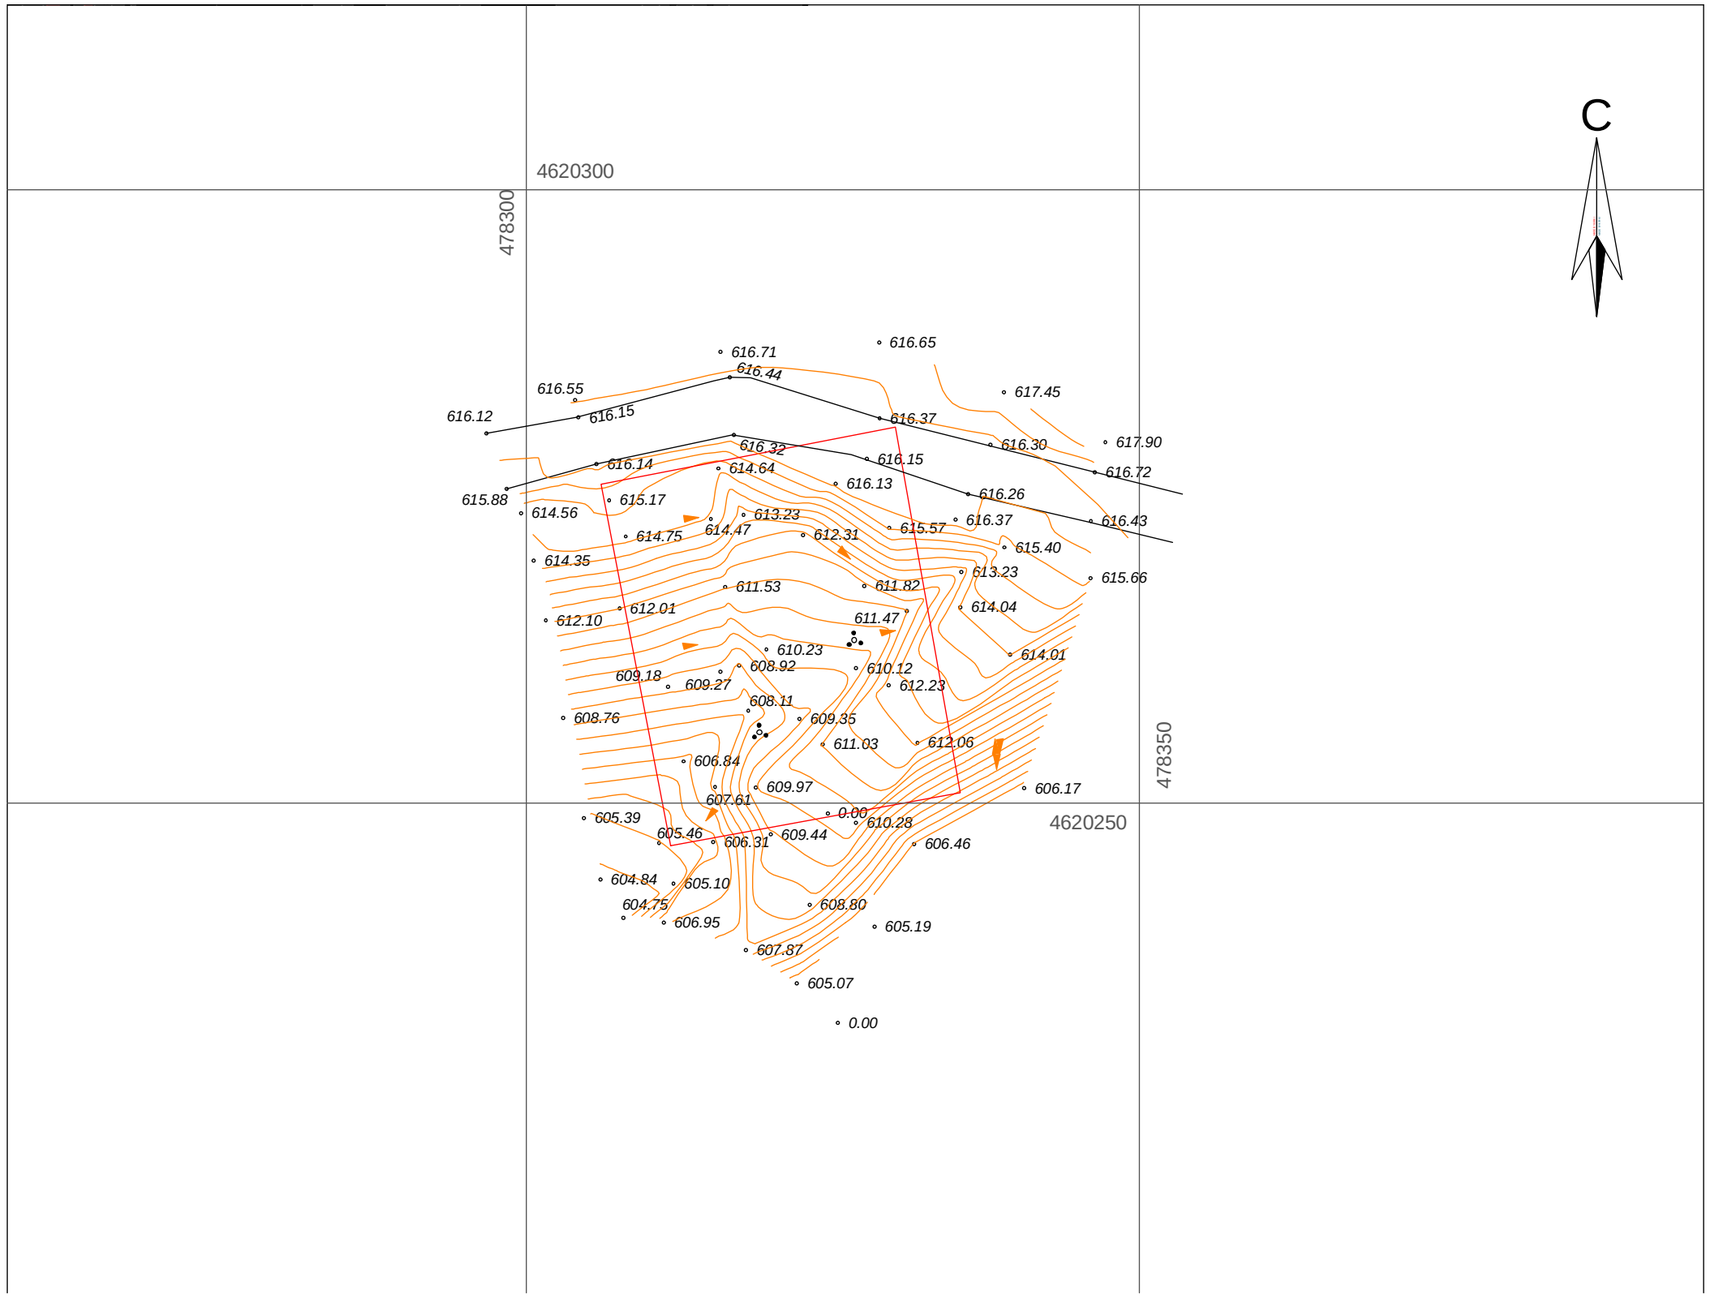

N

არქიტექტორი

თენგიზ ალავერდაშვილი

საკონტაქტო ინფორმაცია:

tel.: (+995) 593 724321

E-mail: tengoalaverdashvili@gmail.com

Web: www.architizer.com/users/tengiz-alaverdashvili

ფურცლის ზომა	A3
ნახაზის №	1.2