
გენგეგმა - მასშ. 1:500 მ

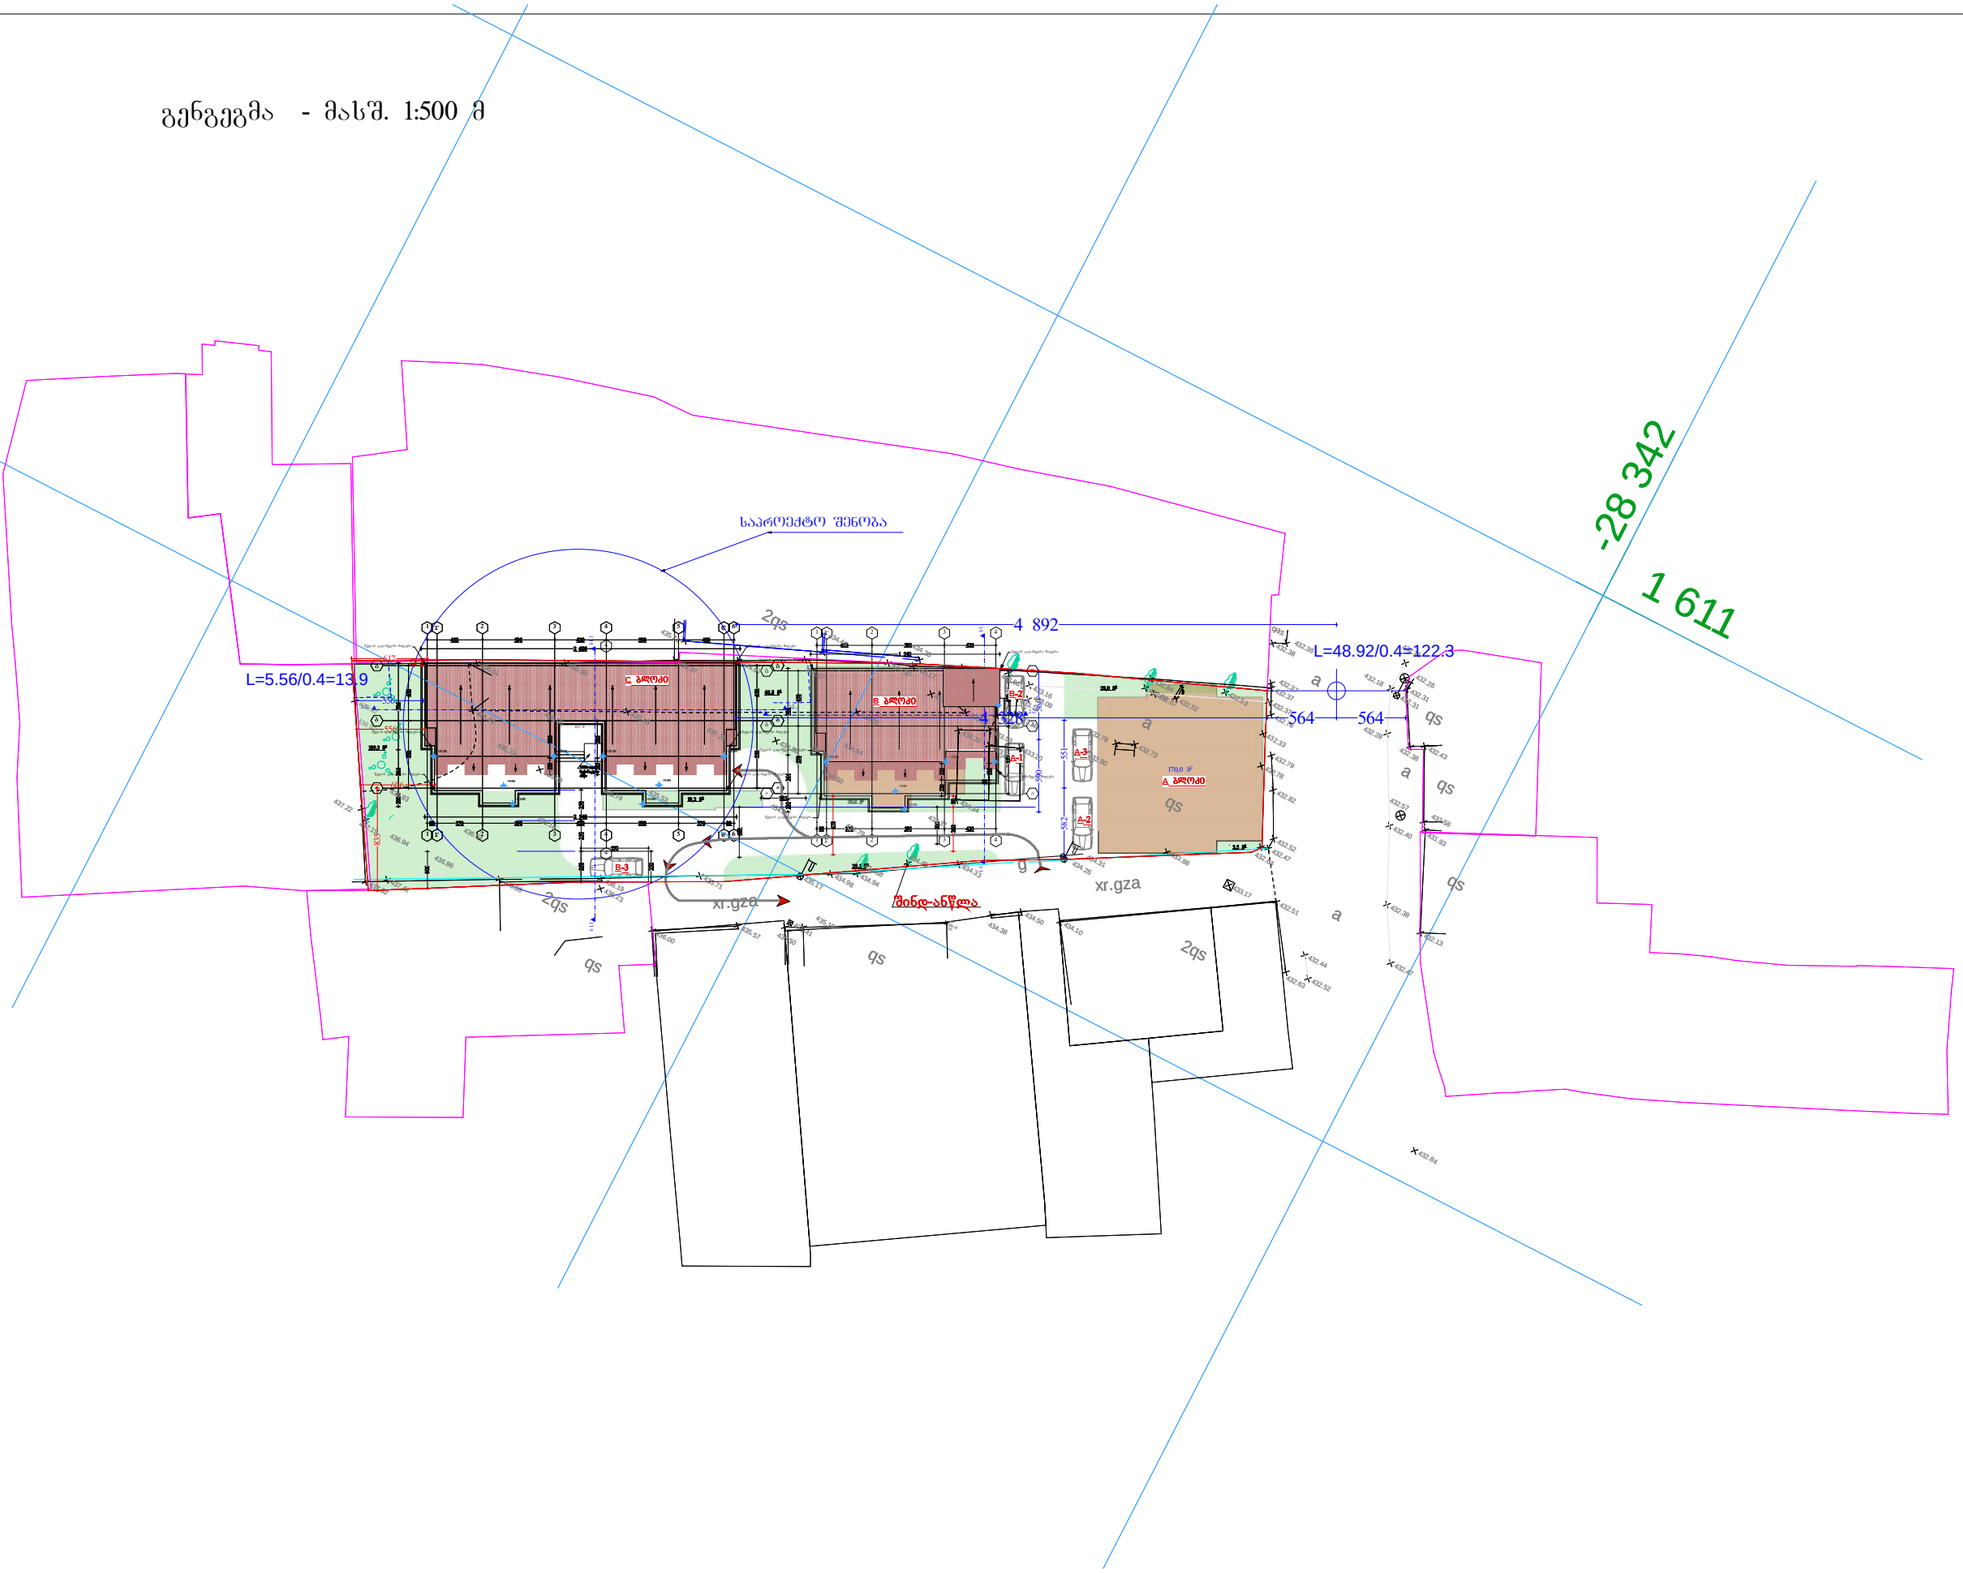

შენობა A-3	თბილისი 2016 წ.	ბლნ.
	ნაკვეთის №	შპილენძის სახელწოდება

ექსპლიკაცია:

ნაკვეთის ფართი 1233 კვ.მ

პირობითი ნიშნები:

შენიშვნები:

დამკვეთი: ალექსანდრე მაღალაშვილი

მისამართი: ქ.თბილისი , ქუჩა გოძიაშვილი შესახვევი I, №6

პროექტის სახელწოდება:
მრავალბინიანი საცხოვრებელი სახლი

ცვლილება	ნომერი	ხელმოწერა	თარიღი
დირექტორი	ა. ქაჭაჭიშვილი		
არ. ავტორი	ა. ქაჭაჭიშვილი		
არ. მთ. კონს.			
შესამოწმა			

შპს "Mega Personal Architecture"

MEGA PERSONAL ARCHITECTURE

მისამართი: ქ.თბილისი თელეთის ქუჩა №4

მასშტაბი	1:500	მენ. მეიმა
თარიღი	03.11.2016	

სტადია	ფურცელი	ფურცლები
არქიტექტურული ნაწილი	ა - 1	

122 30

ზომა A-3 | თარიღი 2016 წ. | ასლ.
დაკვეთა № | შაბლონის ხახვრი

ექსპლიკაცია:

ნაკვეთის ფართი 1233 კვ.მ

პირობითი ნიშნები:

შენიშვნები:

დამკვეთი: ალექსანდრე მელალაშვილი

მისამართი: ქ.თბილისი , ვაჟა ფშაველაშვილი შესახვევი I, №6

პროექტის სახელწოდება:
მრავალბინიანი საცხოვრებელი სახლი

თანამდებობა	გვარი	ხელმოწერა	თარიღი
დირექტორი	ა. ძაბაძიშვილი		
არ. ავტორი	ა. ძაბაძიშვილი		
არ. მთ. კონს.			
შესგორება			


შპს "Mega Personal Architecture"

MEGA PERSONAL ARCHITECTURE

მისამართი: ქ.თბილისი თელეთის ქუჩა №4

მასშტაბი	1:100	სიმ. ბან. ჭრილი
თარიღი	30.10.2016	
სტადია		შეფასება / შეფასება
არქიტექტურული ნაწილი		ა - 14

სიმაღლის განმსაზღვრელი სქემა - ჭრილი - მასშ. 1:200 მ

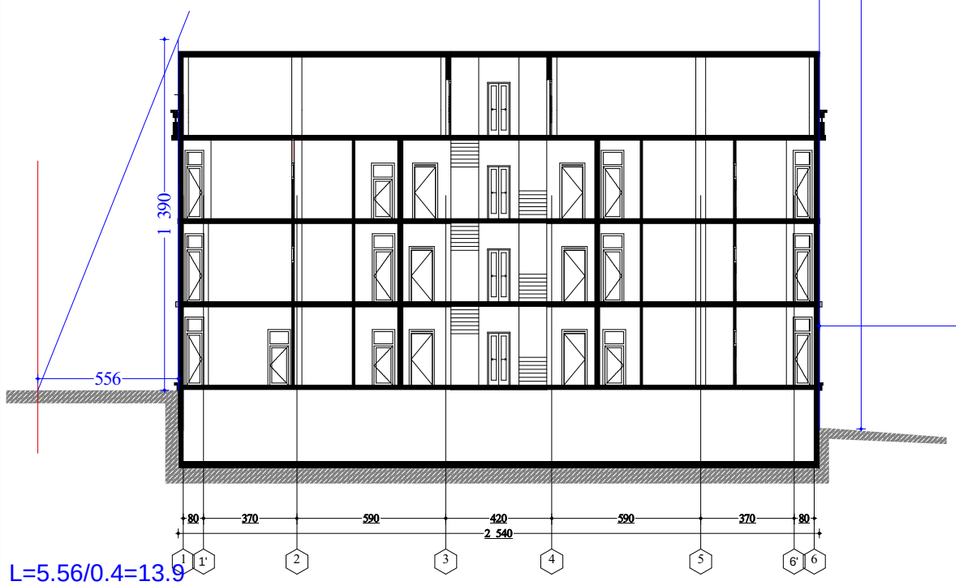

L=5.56/0.4=13.9

4 892

L=48.92/0.4=122.3

564 564