ჭრილი 1-1 - მასშ. 1:100 მ

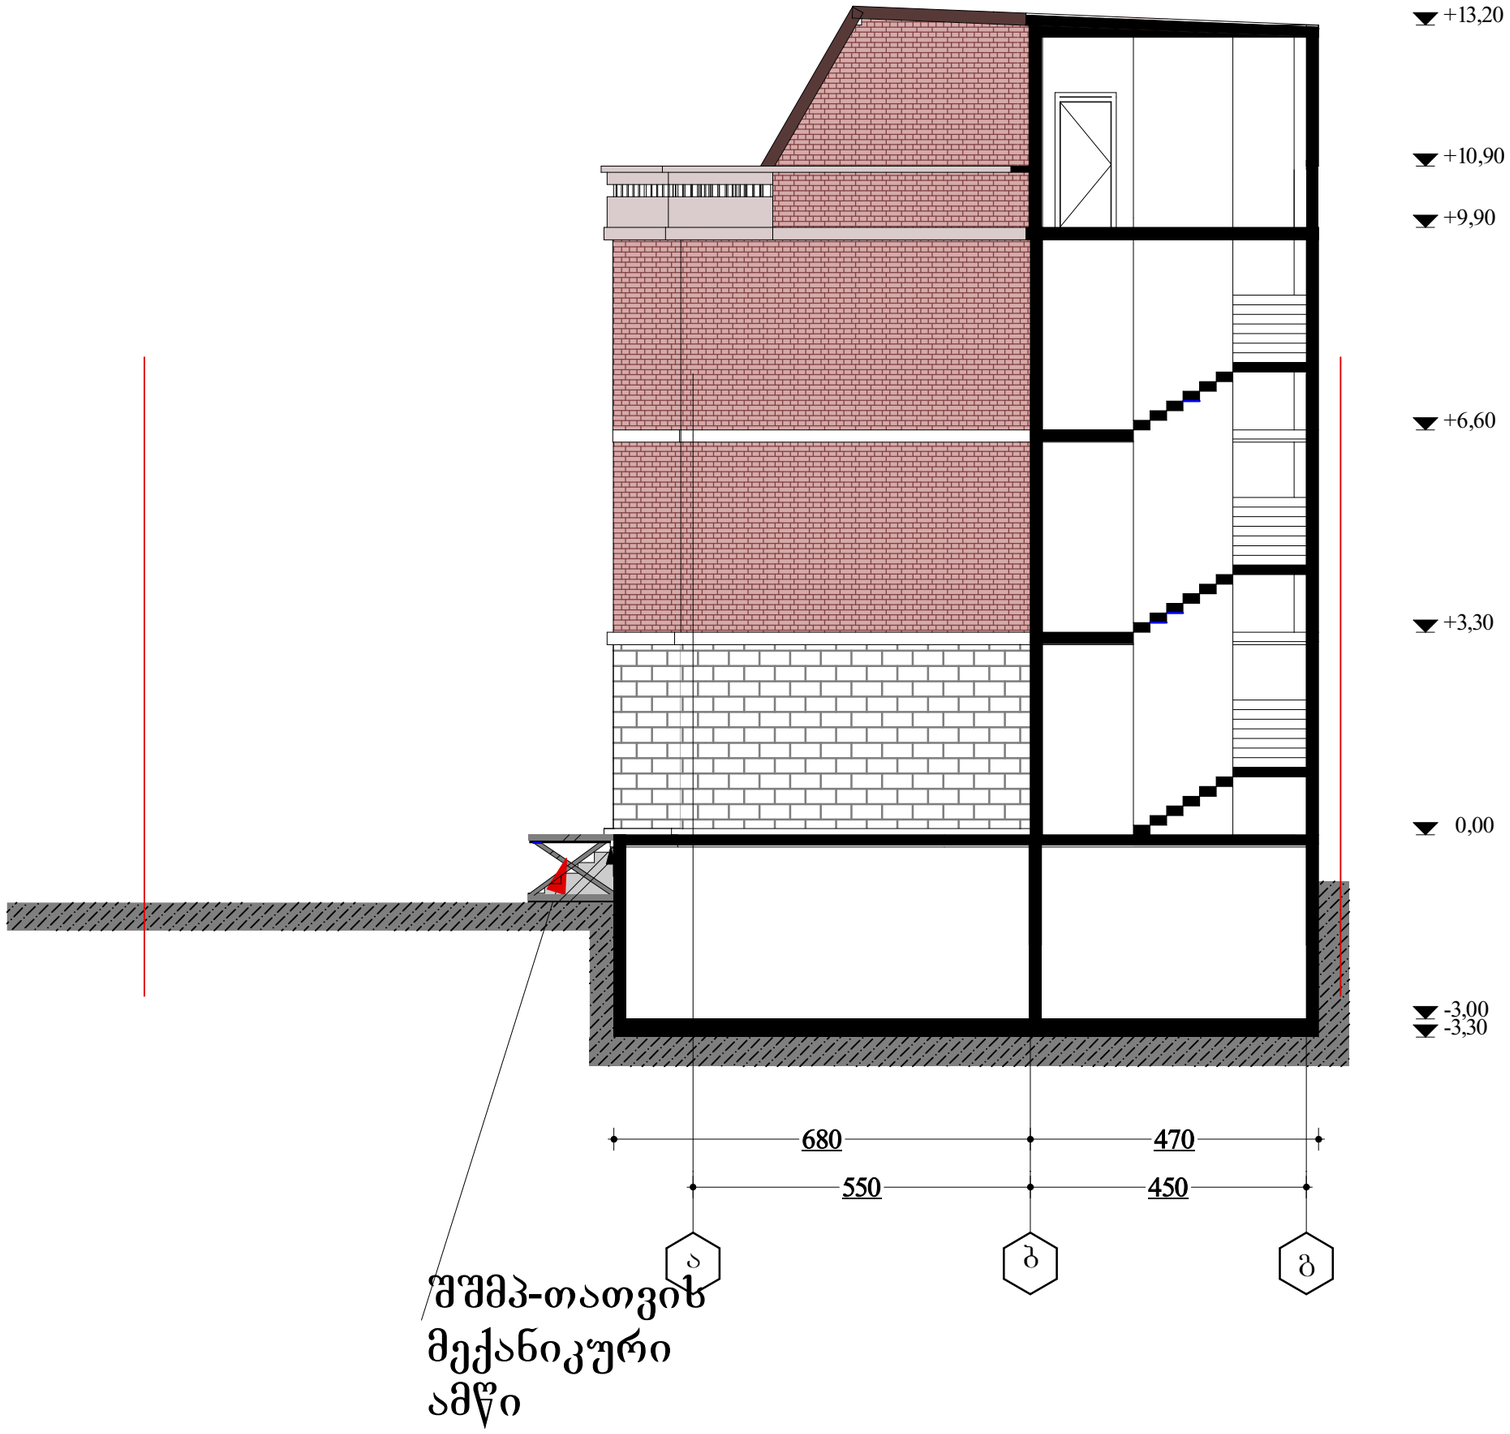

შშმპ-თათვის
მექანიკური
ამწი

ფორმატი A-3	თბილისი 2016 წ. / დაკვეთა №	პლნ. / შაილის სახელი

ექსპლიკაცია:

ნაკვეთის ფართი 1233 კვ.მ

პირობითი ნიშნები:

შენიშვნები:

დამკვეთი:	ალექსანდრე მაღალაშვილი
მისამართი:	ქ.თბილისი , ქუჩა გოძიაშვილი შესახვევი I, №6

პროექტის სახელწოდება:
მრავალბინიანი საცხოვრებელი სახლი

თანამდებობა	გვარი	ხელმოწერა	თარიღი
დირექტორი	ა. კაჭკაჭიშვილი		
პრ. ავტორი	ა. კაჭკაჭიშვილი		
პრ. მთ. კონს.			
შეამოწმა			

შპს "Mega Personal Architecture"

MEGA PERSONAL ARCHITECTURE

მისამართი:	ქ.თბილისი თელეთის ქუჩა №4	
მასშტაბი	1:100	ჭრილი 1-1
თარიღი	30.10.2016	
სტადია		შურცელი / შურცლები
არქიტექტურული ნაწილი		ა - 7

ჭრილი 2-2 - მასშ. 1:100 მ

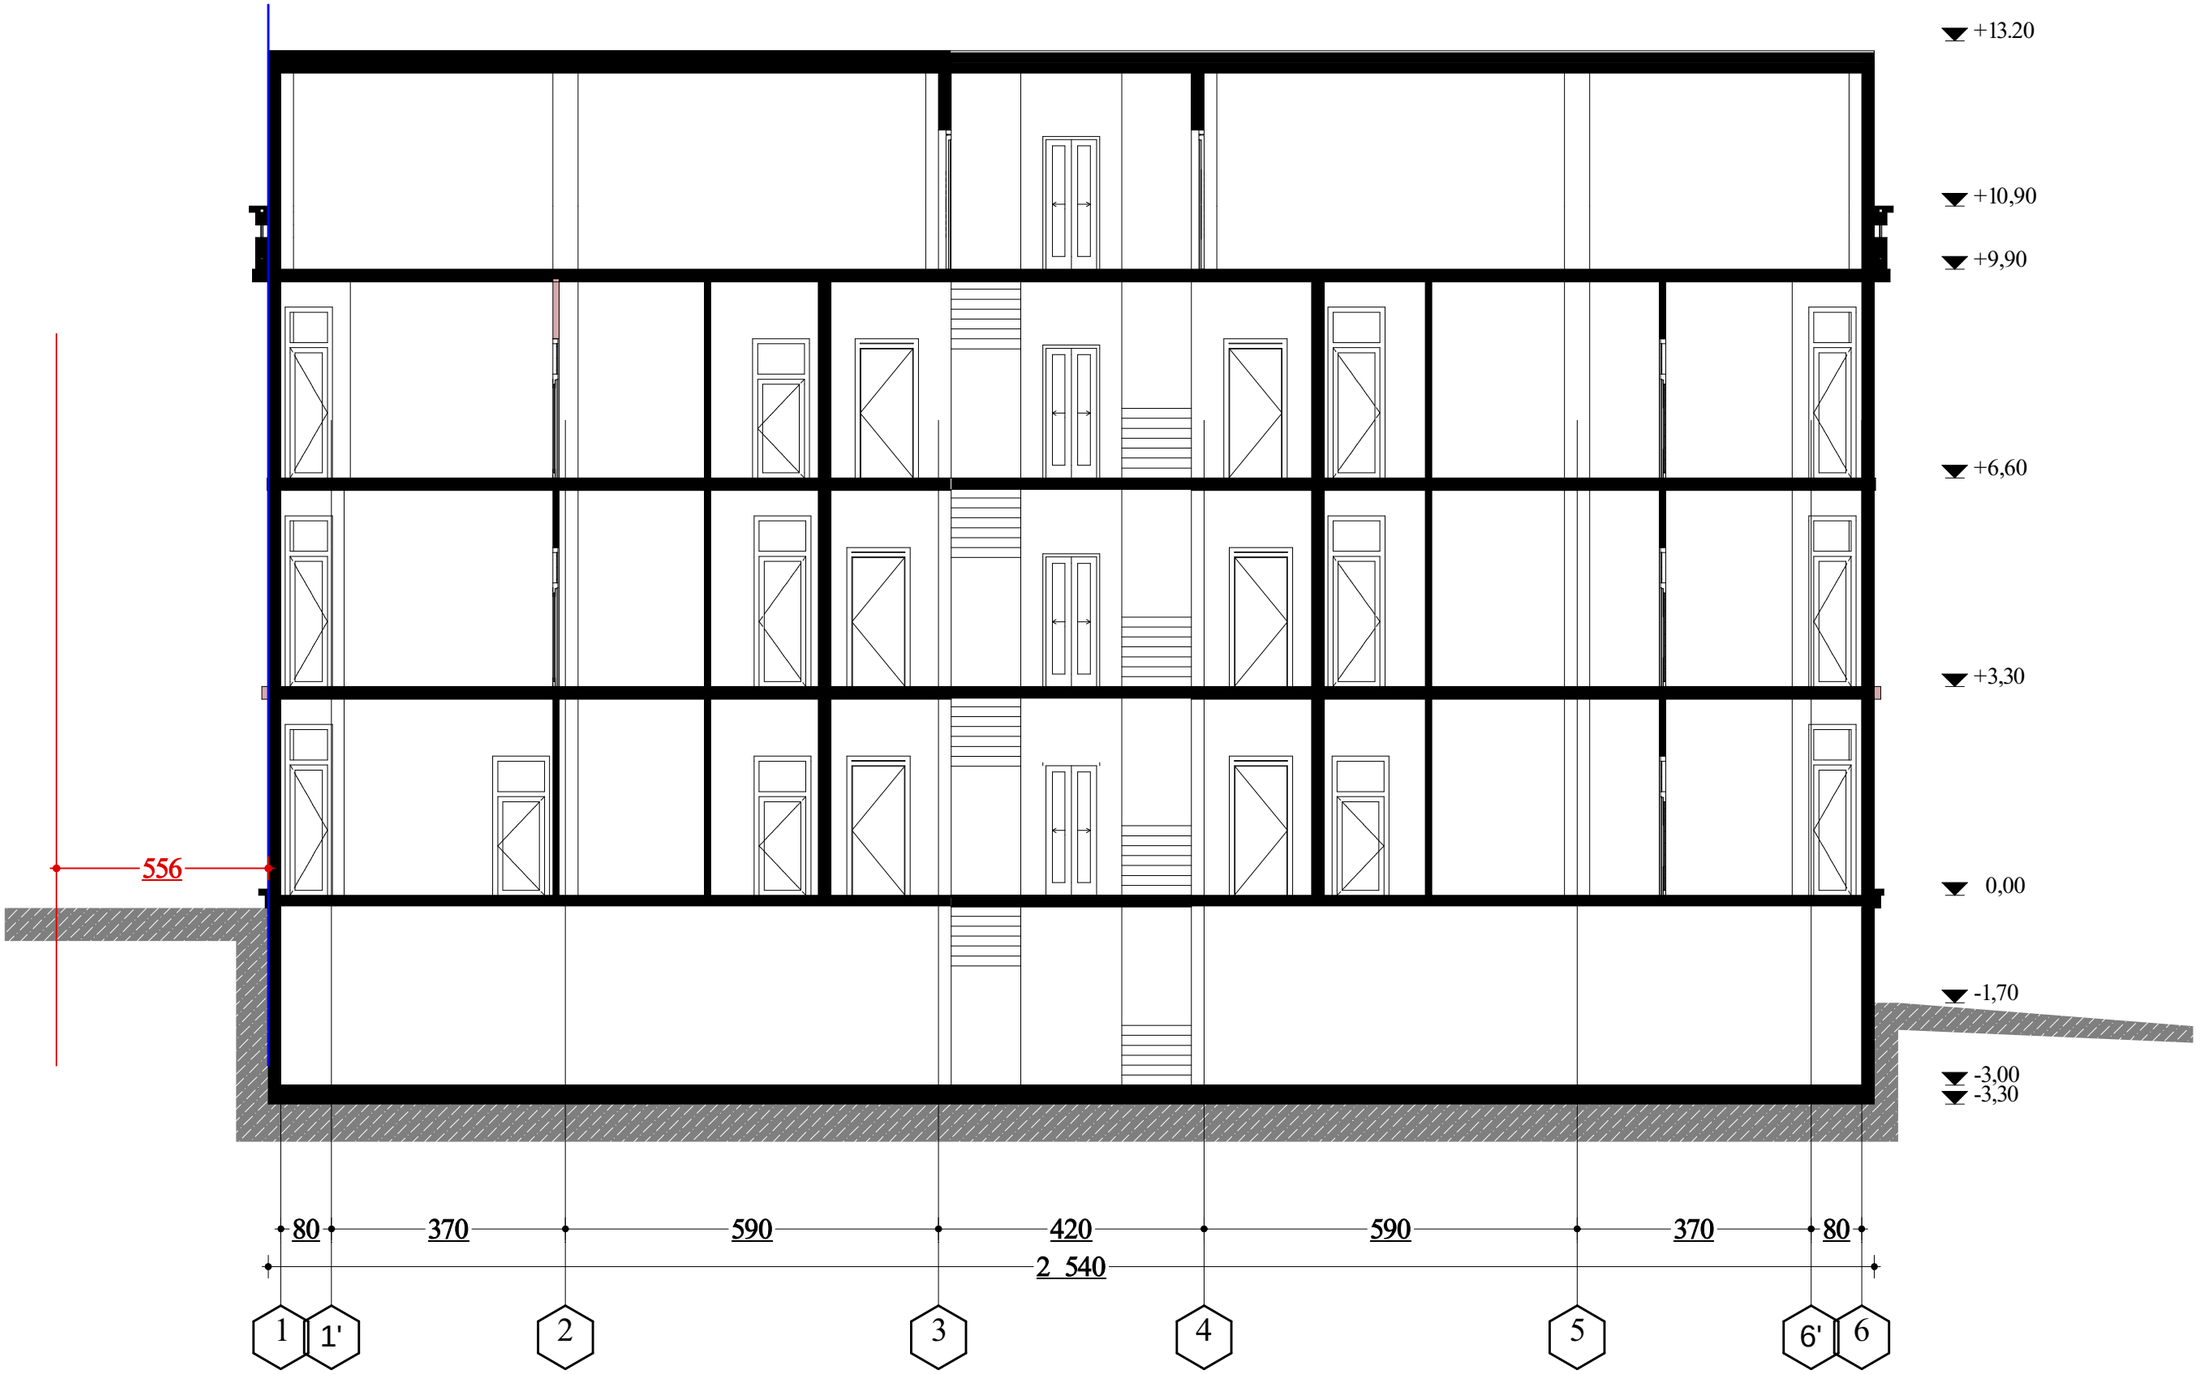

ფორმატი A-3	თბილისი 2016 წ.	პლნ.
	დაკვეთა №	შაილის სახელი

ექსპლიკაცია:

ნაკვეთის შართი 1233 კვ.მ

პირობითი ნიშნები:

შენიშვნები:

დამკვეთი:	ალექსანდრე მაღალაშვილი
მისამართი:	ქ.თბილისი , ქუჩა ბოკიაშვილი შესახვევი I, №6

პროექტის სახელწოდება:
მრავალბინიანი საცხოვრებელი სახლი

თანამდებობა	გვარი	ხელმოწერა	თარიღი
დირექტორი	ა. კაჭკაჭიშვილი		
პრ. ავტორი	ა. კაჭკაჭიშვილი		
პრ. მთ. კონს.			
შეამოწმა			

შპს "Mega Personal Architecture"

MEGA PERSONAL ARCHITECTURE

მისამართი:	ქ.თბილისი თელეთის ქუჩა №4	
მასშტაბი	1:100	ჭრილი 2-2
თარიღი	30.10.2016	
სტადია		შურცელი / შურცლები
არქიტექტურული ნაწილი		ა - 8