
ჭრილი 1-1

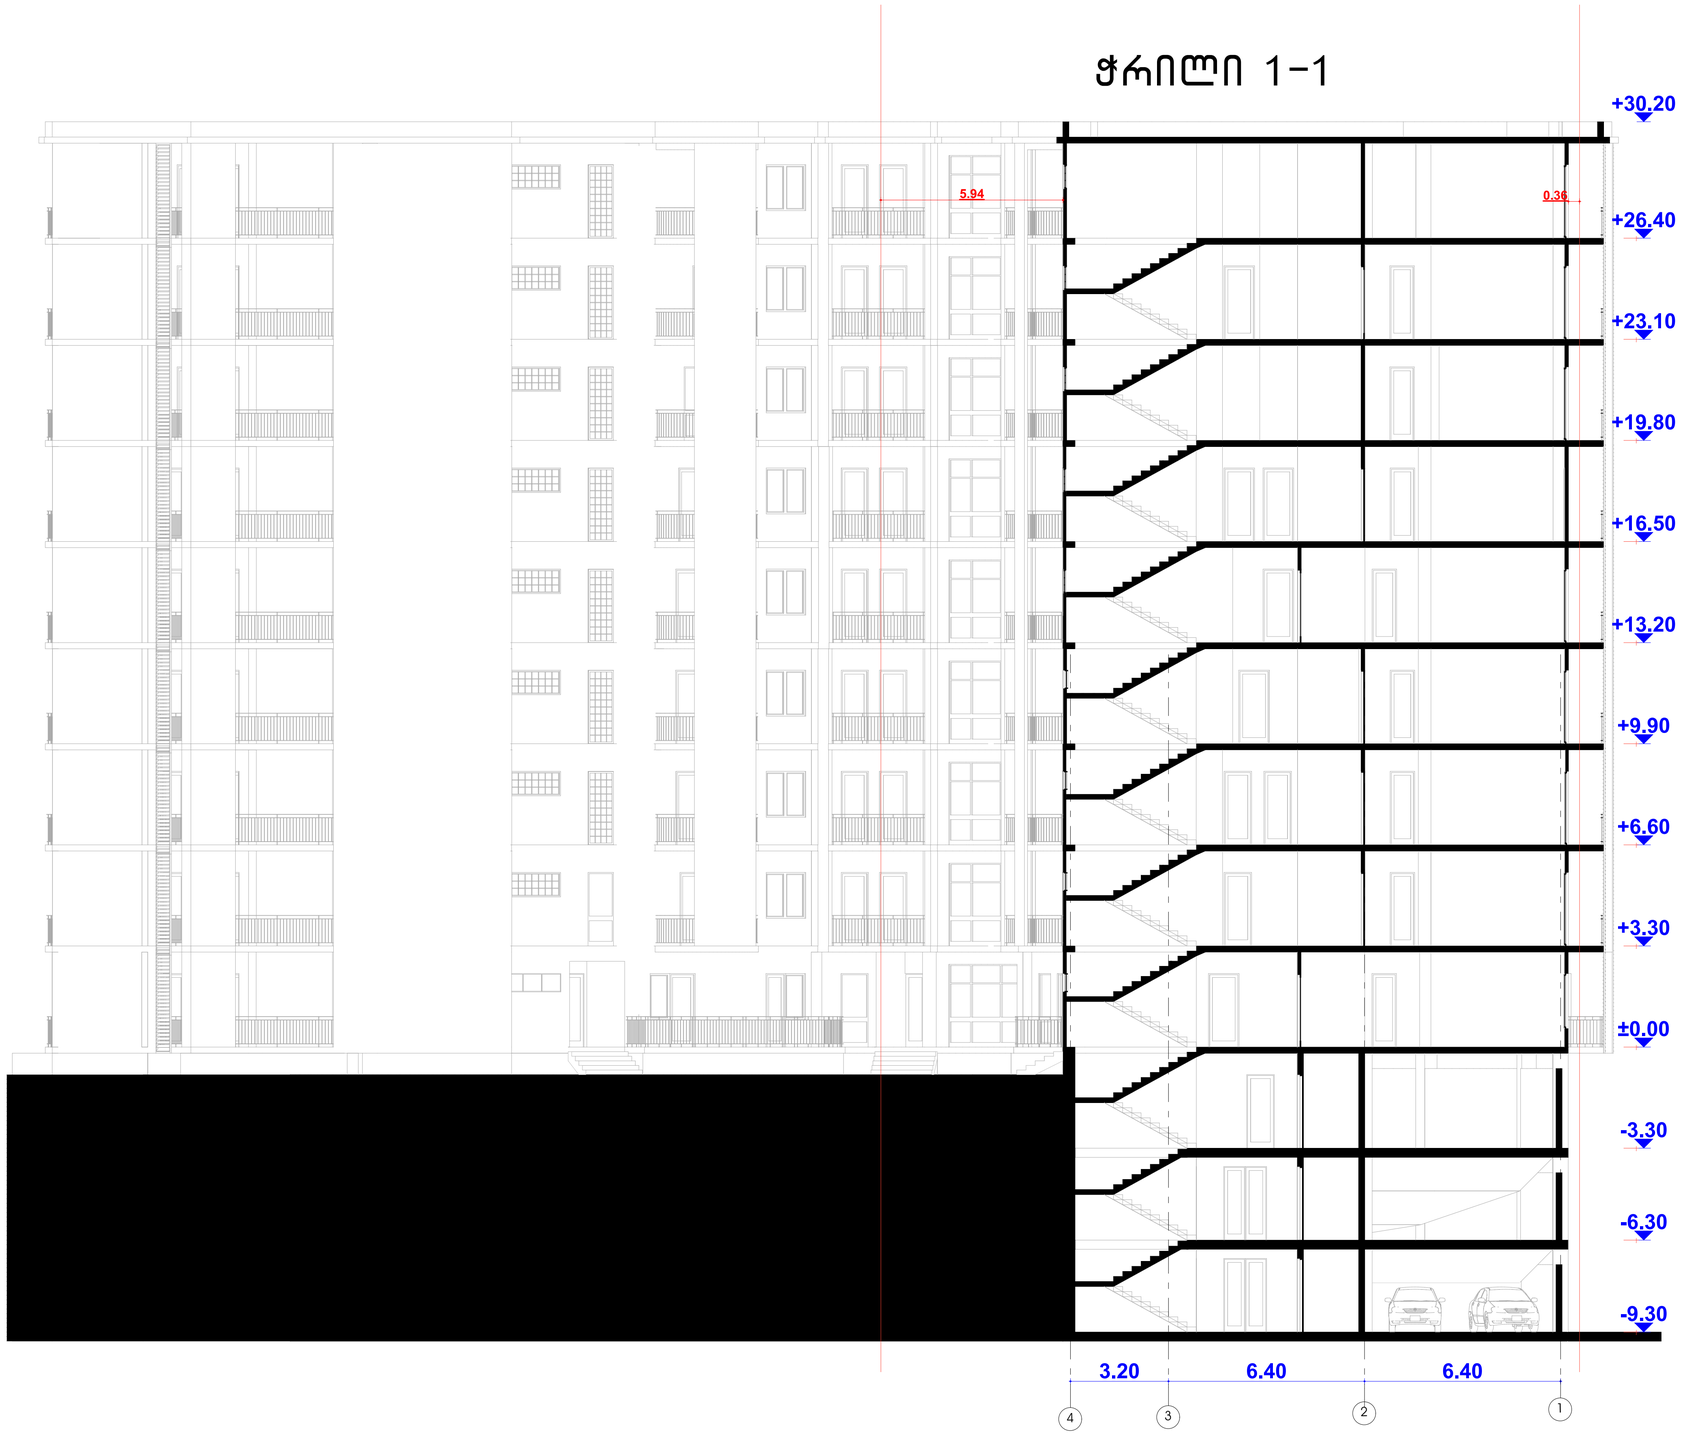

ფორმატი	A1
ექსპლიკაცია	

პირობითი აღნიშვნები

ჭრილის ხაზი
წითელი ხაზი

შენიშვნები:

ნახაზის ყველა ცვლილება მშენებლობისას
შეთანხმებული უნდა იყოს მთავარ არქიტექტორთან

მისამართი ქ.თბილისი, ყიფშიძის ქუჩა N34
საკადასტრო კოდი:N 01.14.14.002.069


პროექტის სახელწოდება მრავალბინიანი საცხ. სახლი

თანამდებობა	გვარი	ხელმოწერა	
დირექტორი	ზ.კუბალაშვილი		
მთ.არქიტექტორი	ზ.კუბალაშვილი		
დაამუშავა	ლ.ტატიშვილი		

მასშტაბი	1:100	ნახაზი
თარიღი	20/03/2017	ჭრილი 1-1

სტადია		გვერდი
მუშა		

ჭრილი 2-2

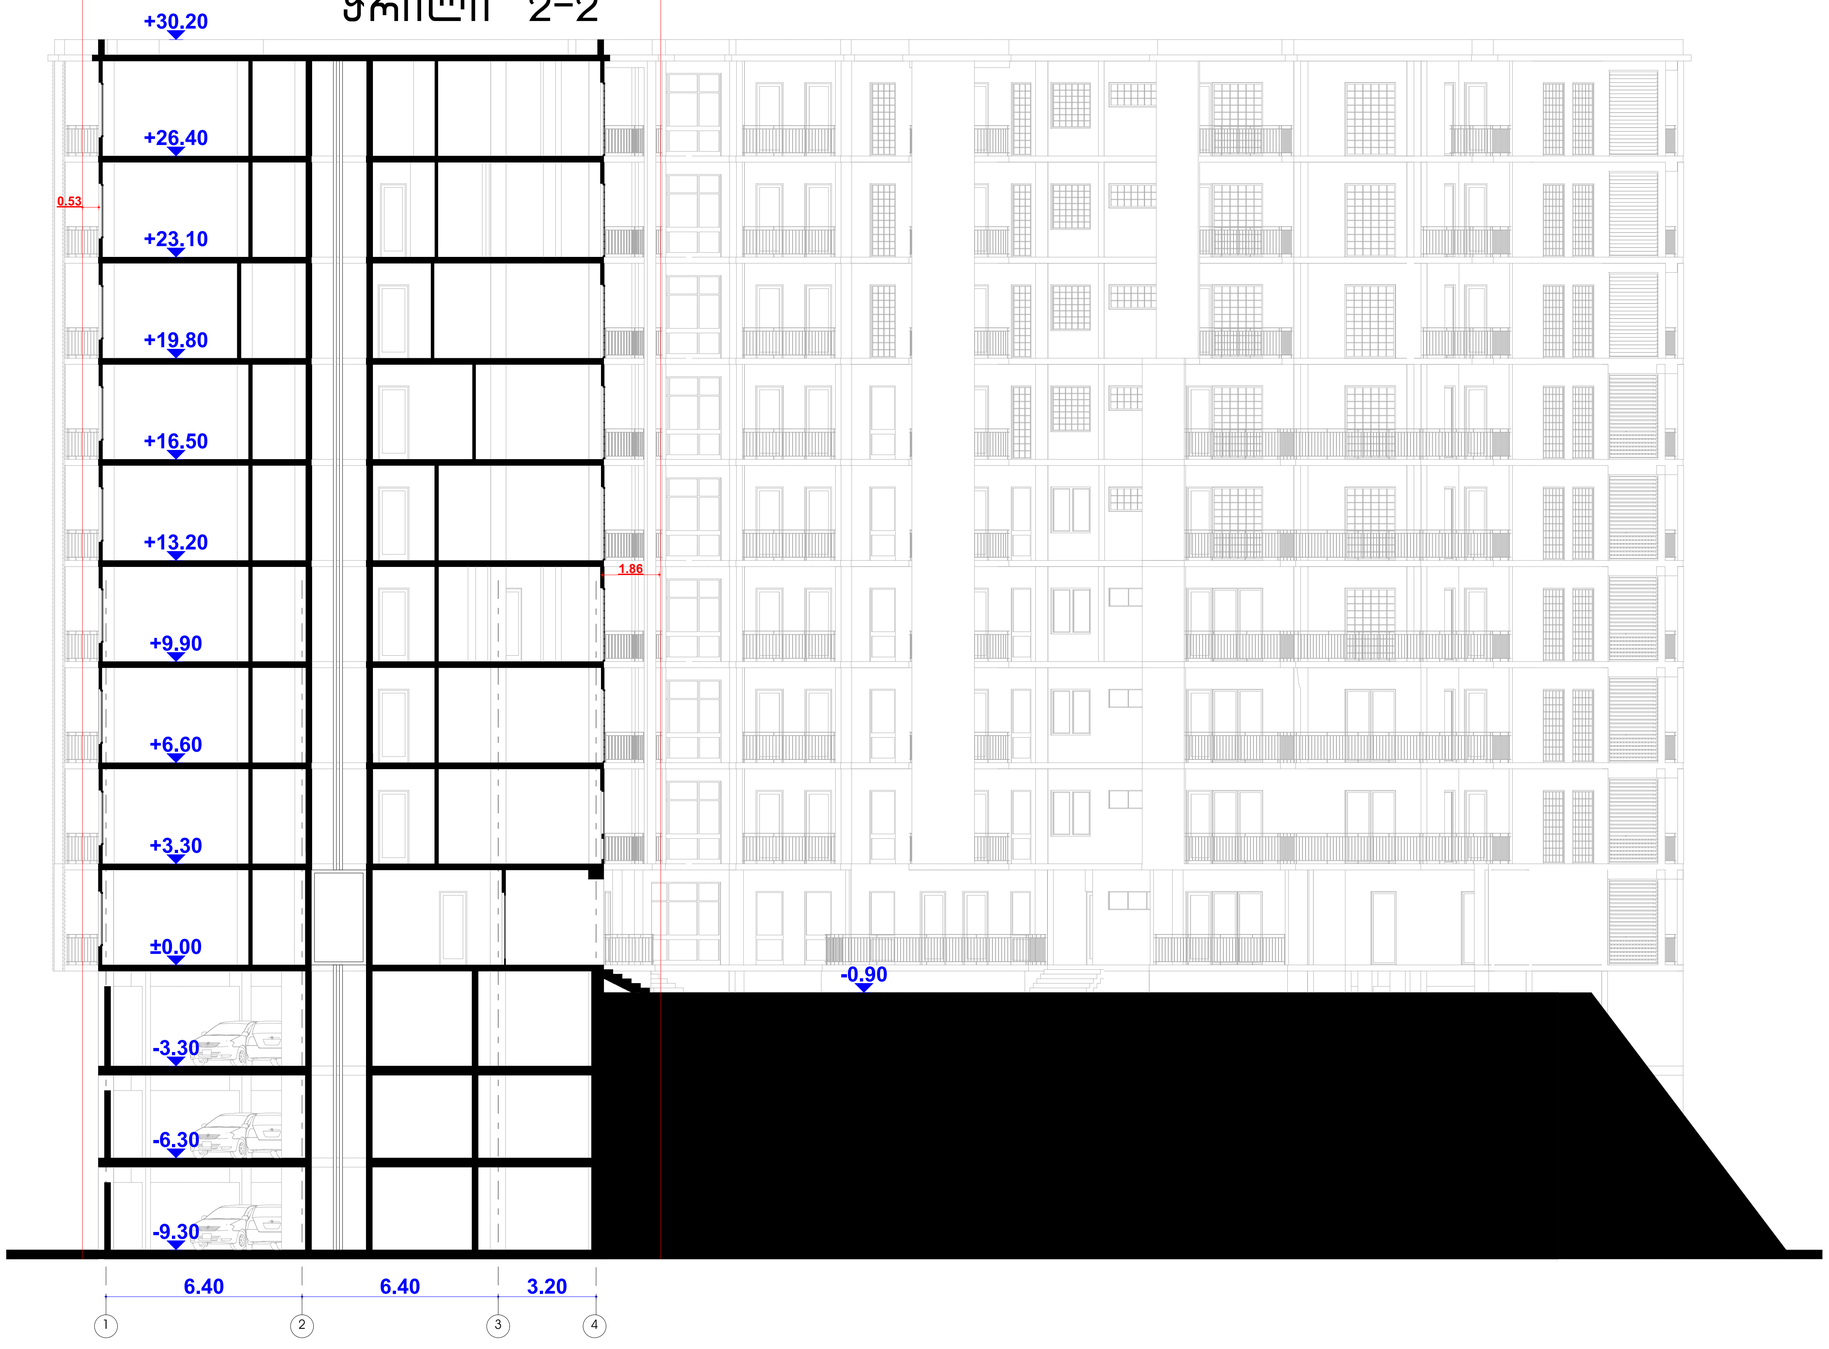

ფორმატი	A1

ექსპლიკაცია

პირობითი აღნიშვნები

ჭრილის ხაზი
ნითელი ხაზი

შენიშვნები:

ნახაზის ყველა ცვლილება მშენებლობისას
შეთანხმებული უნდა იყოს მთავარ არქიტექტორთან


მისამართი	ქ.თბილისი, ყიფშიძის ქუჩა N34 საკადასტრო კოდი:N 01.14.14.002.069
პროექტის საბელნიერება	მრავალბინიანი საცხ. სახლი

თანამდებობა	გვარი	ხელმოწერა	
დირექტორი	ზ.კუხალაშვილი		
მთ.არქიტექტორი	ზ.კუხალაშვილი		
დამუშავა	ლ.ტატიშვილი		

მასშტაბი	1:100	ნახაზი
თარიღი	20/03/2017	ჭრილი 2-2

სტადია		გვერდი
მუშა		

ჭრილი 3-3

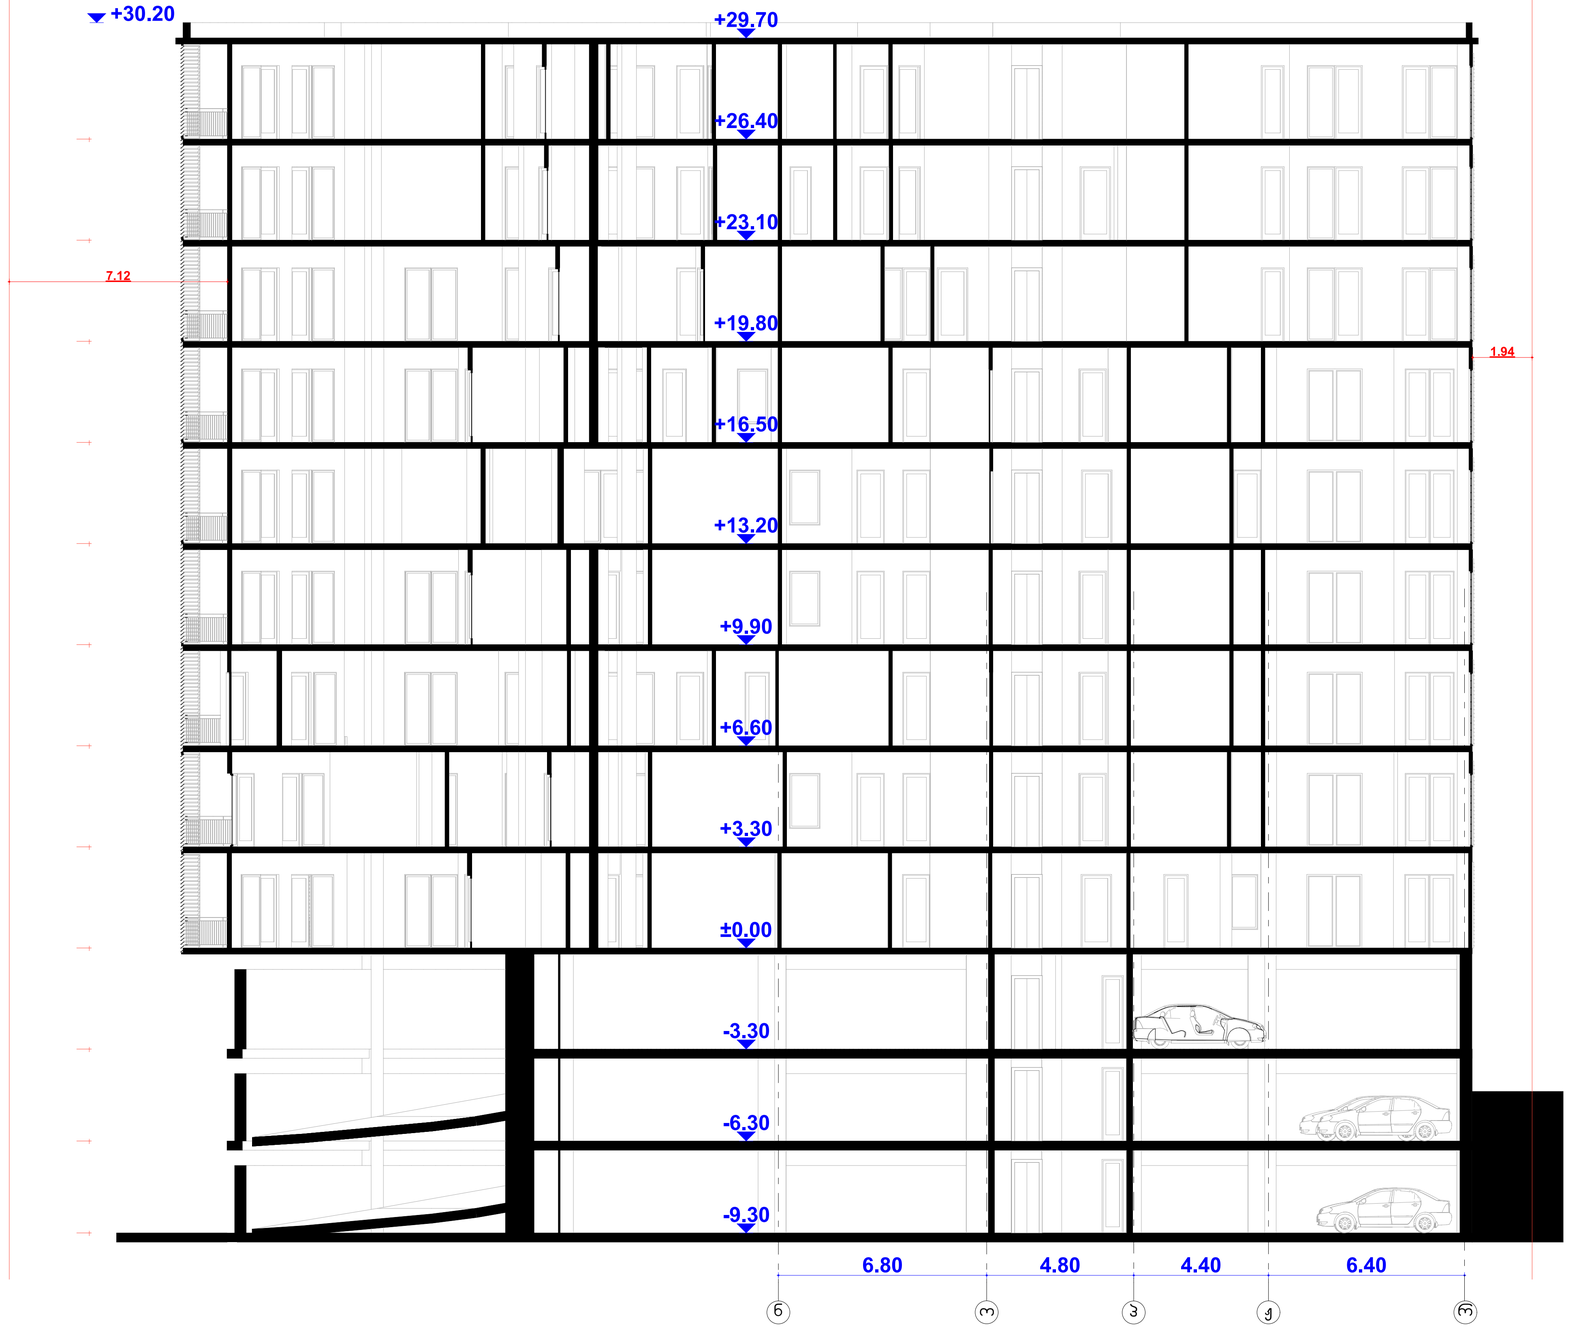

ფორმატი	A1
ექსპლიკაცია	

პირობითი აღნიშვნები

ჭრილის ხაზი
ნითელი ხაზი

შენიშვნები:

ნახაზის ყველა ცვლილება მშენებლობისას
შეთანხმებული უნდა იყოს მთავარ არქიტექტორთან

მისამართი ქ.თბილისი, ყიფშიძის ქუჩა N34
საკადასტრო კოდი:N 01.14.14.002.069


პროექტის სახელწოდება მრავალბინიანი საცხ. სახლი

თანამდებობა	გვარი	ხელმოწერა	
დირექტორი	ზ.კუბალაშვილი		
მთ.არქიტექტორი	ზ.კუბალაშვილი		
დაამუშავა	ლ.ტატიშვილი		

მასშტაბი	1:100	ნახაზი
თარიღი	20/03/2017	ჭრილი 3-3

სტადია		გვერდი
მუშა		

ჭრილი 4-4

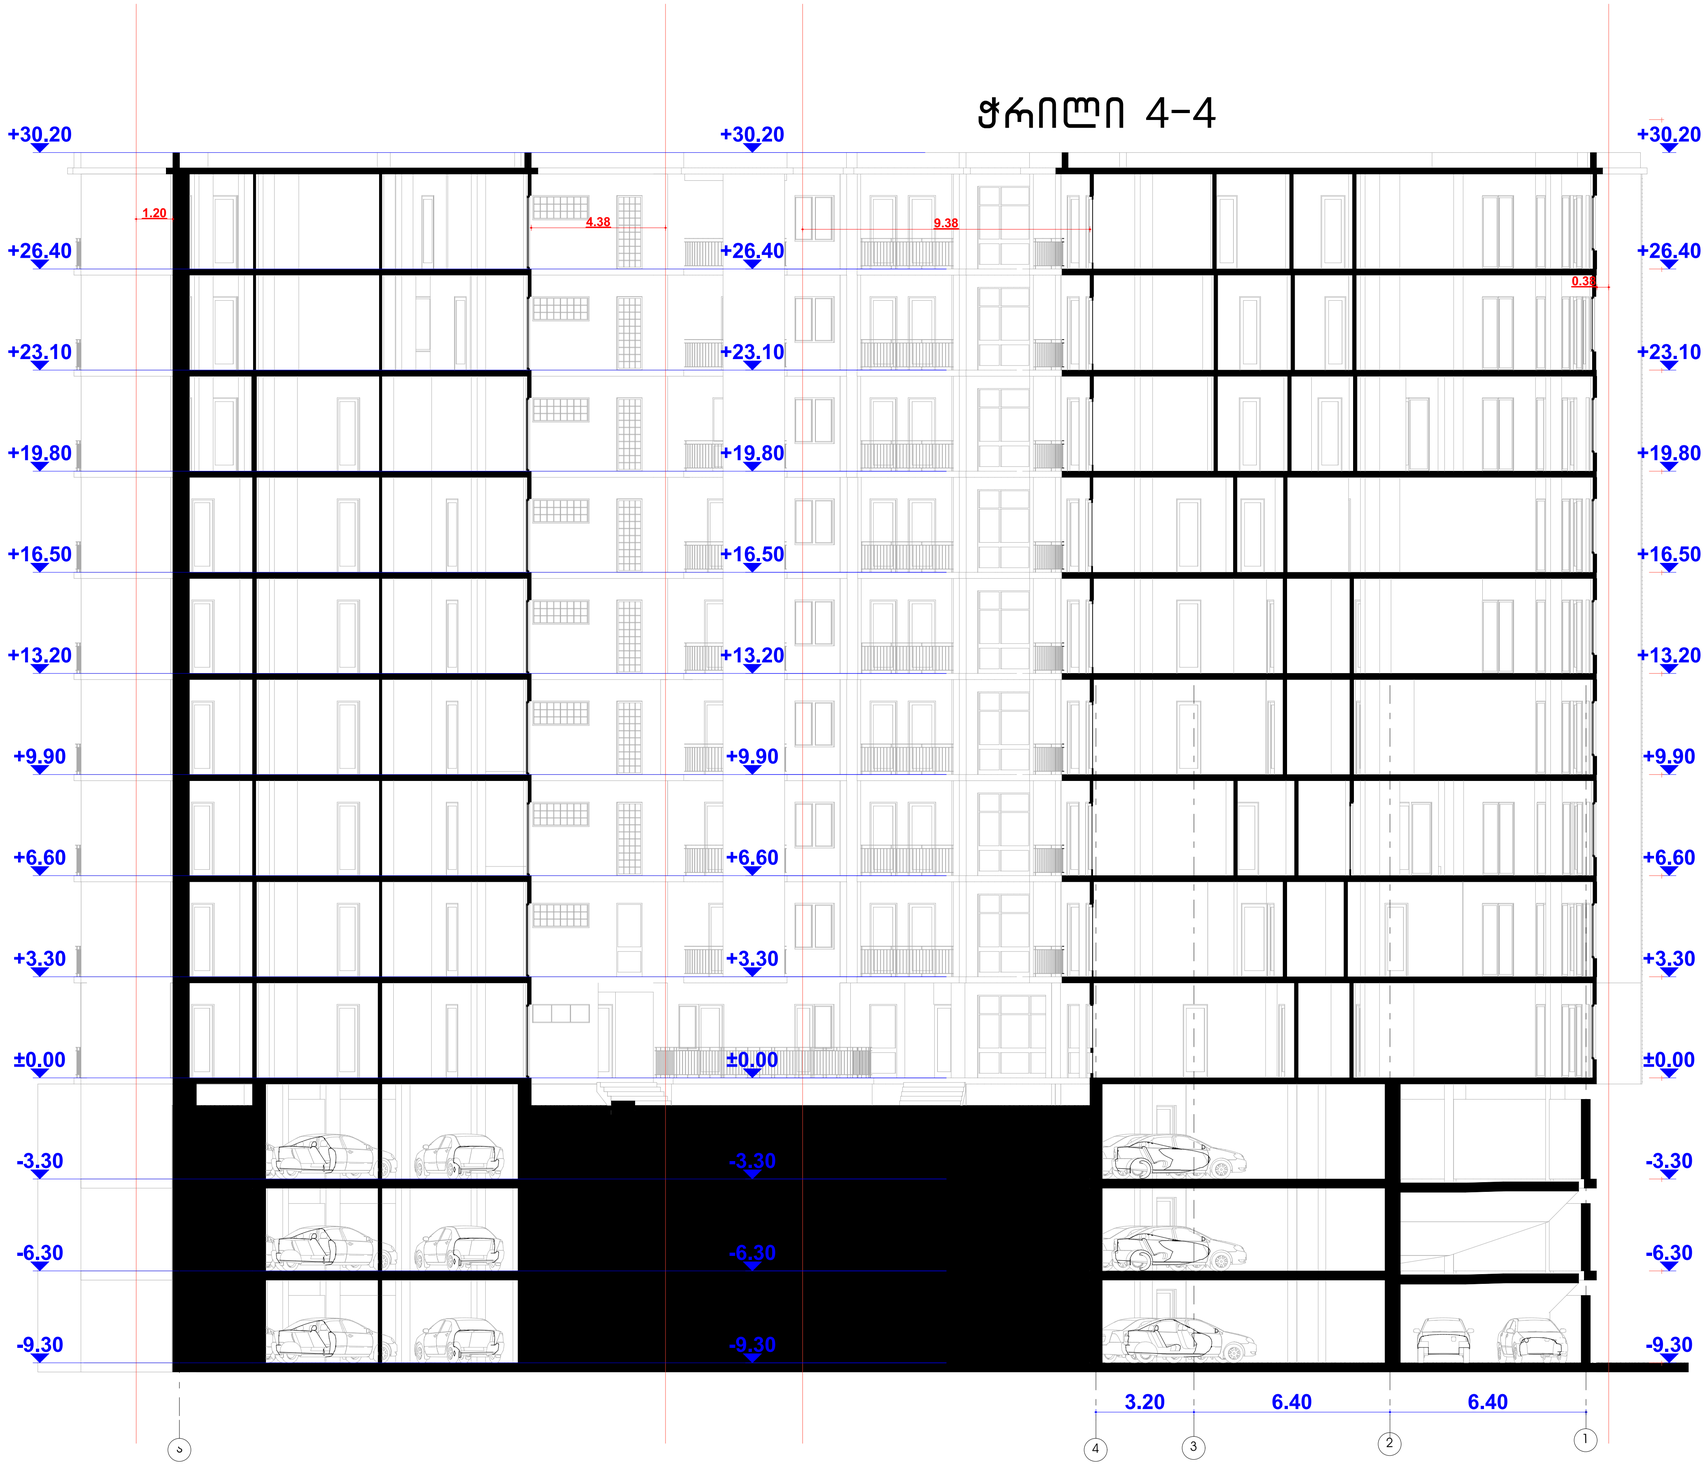

ფორმატი	A1
ექსპლიკაცია	

პირობითი აღნიშვნები

ჭრილის ხაზი

წითელი ხაზი

შენიშვნები:

ნახაზის ყველა ცვლილება მშენებლობისას
შეთანხმებული უნდა იყოს მთავარ არქიტექტორთან

მისამართი ქ.თბილისი, ყიფშიძის ქუჩა N34
საკადასტრო კოდი:N 01.14.14.002.069

პროექტის სახელწოდება მრავალბინიანი საცხ. სახლი

თანამდებობა	გვარი	ხელმოწერა
დირექტორი	ზ.კუბალაშვილი	
მთ.არქიტექტორი	ზ.კუბალაშვილი	
დაამუშავა	ლ.ტატიშვილი	

მასშტაბი	1:100	ნახაზი	
თარიღი	20/03/2017	ჭრილი 4-4	
სტადია			გვერდი
მუშა			