არსებულის გენგეგმა
ტოპოს საფუძველზე
1:500

4618250

479700

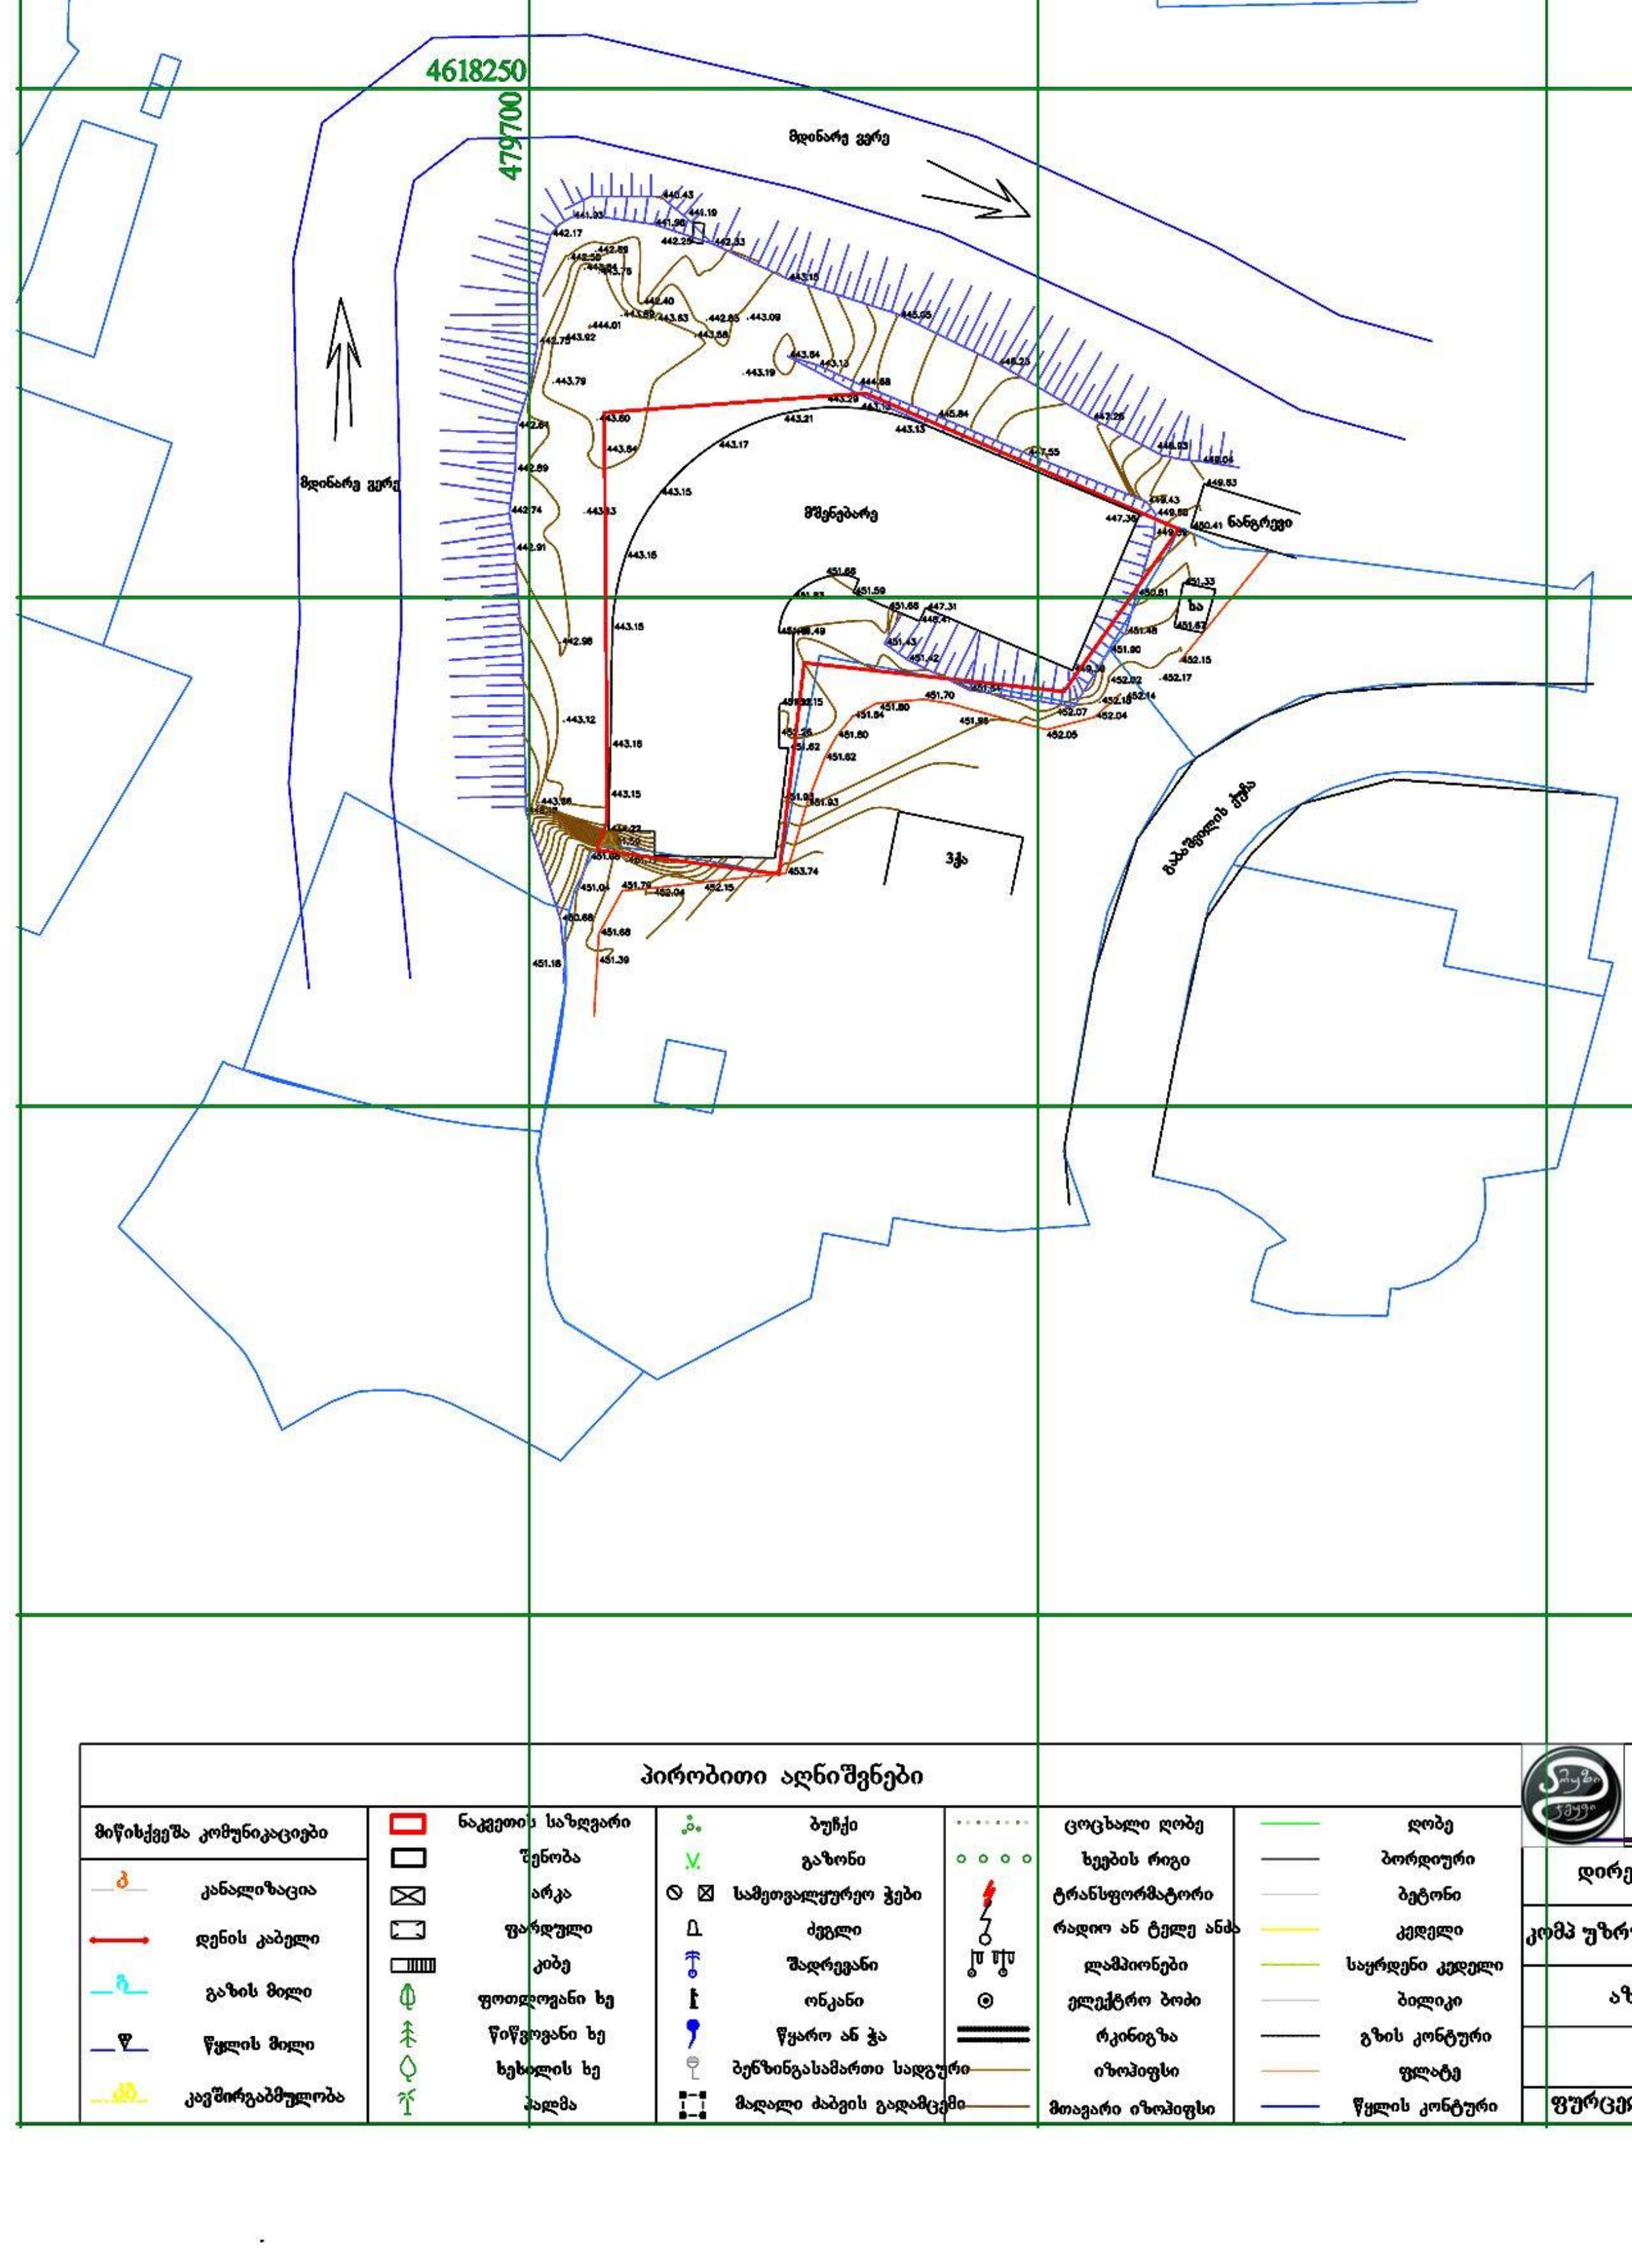



პირობითი აღნიშვნები

მიწისქვეშა კომუნიკაციები	ნაკვეთის საზღვარი	ბუჩქი	ცოცხალი ღობე	ღობე	
კანალიზაცია	შენობა	გაზონი	ხეების რიგი	ბორდიური	
დენის კაბელი	არკა	სამეთვალყურეო ჭები	ტრანსფორმატორი	ბეტონი	
გაზის მილი	ფარდული	ძეგლი	რადიო ან ტელე ანძა	კედელი	
წყლის მილი	კიბე	შადრევანი	ლამპიონები	საყრდენი კედელი	
კავშირგაბმულობა	ფოთლოვანი ხე	ონკანი	ელექტრო ბოძი	ბილიკი	
	წიწვოვანი ხე	წყარო ან ჭა	რკინიგზა	გზის კონტური	
	ხეხილის ხე	ბენზინგასამართი სადგური	იზოპიფსი	ფლატე	
	პალმა	მაღალი ძაბვის გადამცემი	მთავარი იზოპიფსი	წყლის კონტური	

შპს „არუზი ჯგუფი“		
ქ თბილისი ღმერთაშენებლის N[illegible]		
ტელ:+995 599993731		
დირექტორი		ზ კუხალაშვილ
კომპ უზრუნველყოფა		ზ წიკლაური
აზომა		ზ წიკლაური
ფურცელი A-2	მაშტაბი1:500	20092016

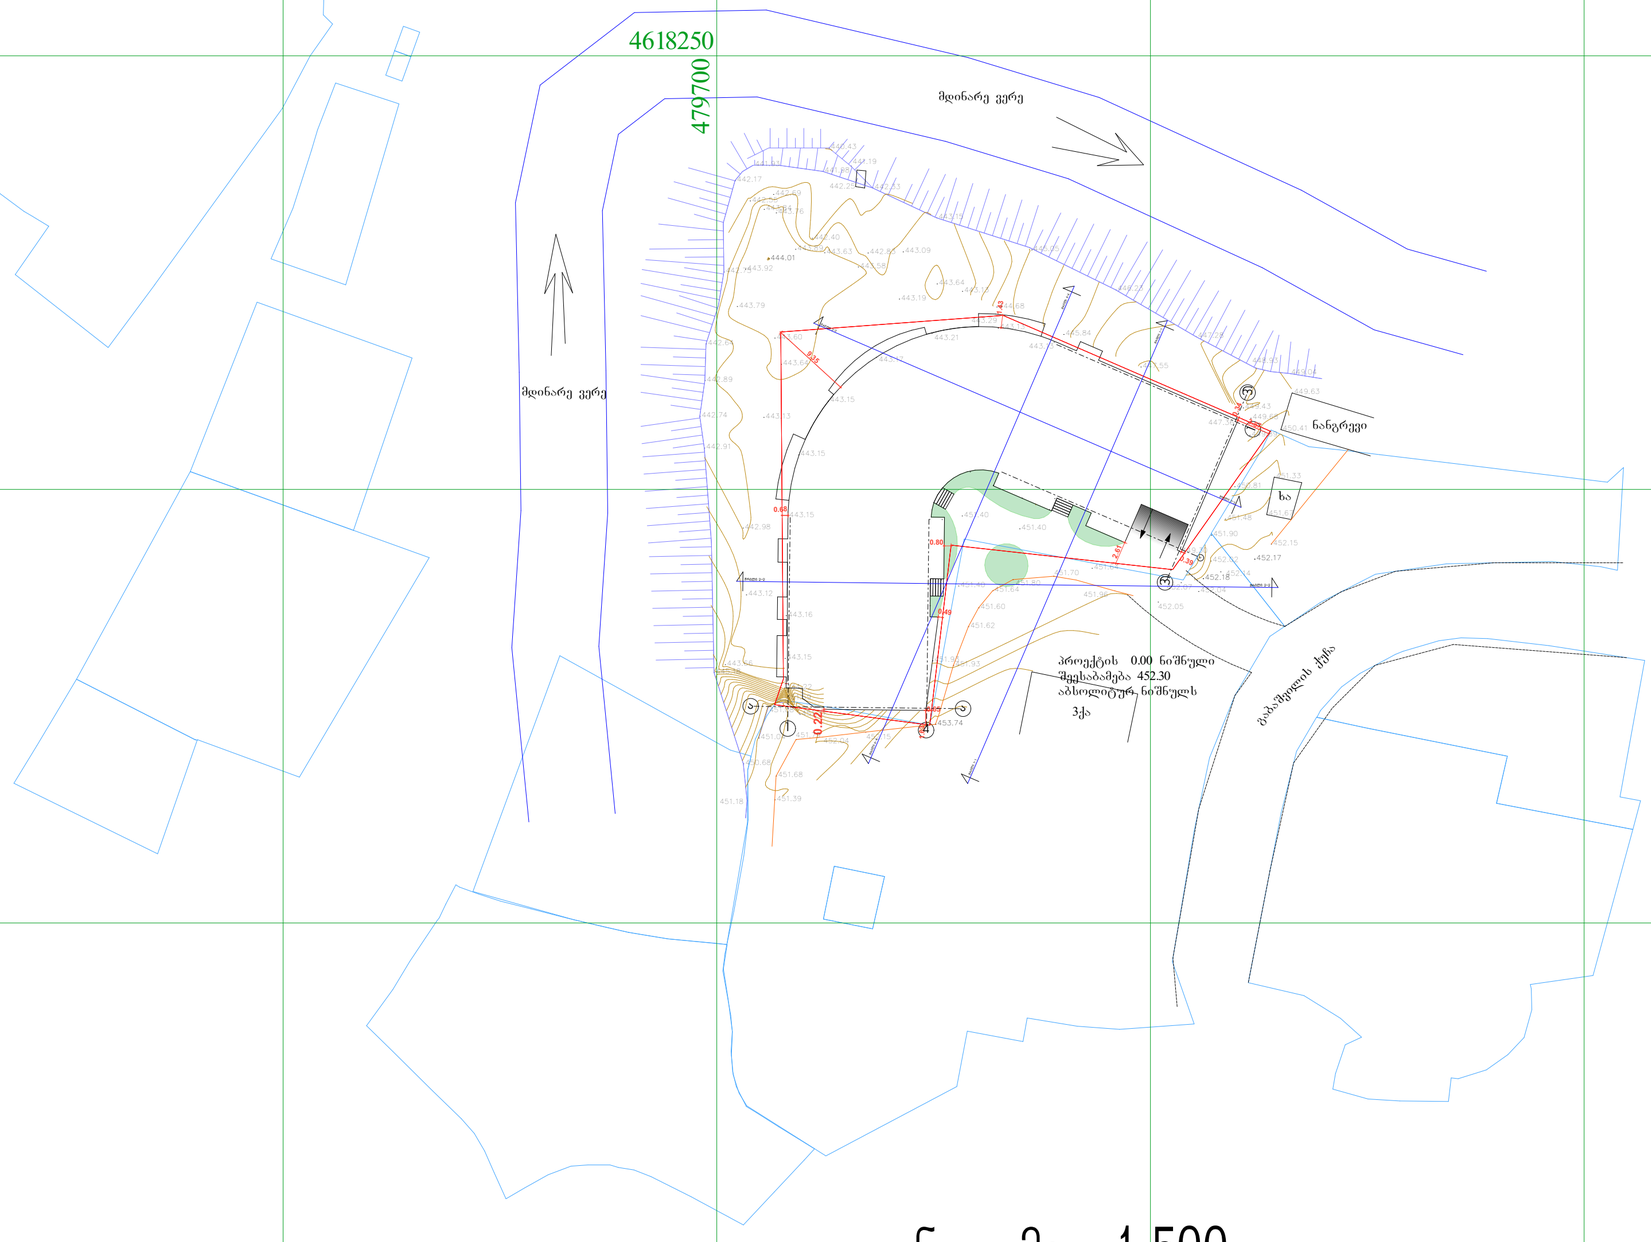

გენგეგმა 1:500

ფორმატი	A2
ექსპლიკაცია	

პირობითი აღნიშვნები

ქრილის ხაზი
ნითელი ხაზი

შენიშვნები:

ნახაზის ყველა ცვლილება მშენებლობისას
შეთანხმებული უნდა იყოს მთავარ არქიტექტორთან

მისამართი ქ.თბილისი, ყიფშიძის ქუჩა N34
საკადასტრო კოდი:N 01.14.14.002.069

პროექტის საზელწოდება მრავალბინიანი საცხ. სახლი

თანამდებობა	გვარი	ხელმოწერა
დირექტორი	ზ.კუბალაშვილი	
მთ.არქიტექტორი	ზ.კუბალაშვილი	
დაამუშავა	ლ.ტატიშვილი	

მასშტაბი	1:500	ნახაზი
თარიღი	20/03/2017	გენგეგმა

სტადია		გვერდი
მუშა		