ფორმატი A-3 | თებერვალი 2016 წ. | ბლნ.
დაკვეთა № | შპონის სახლი

ექსპლიკაცია:

ნაკვეთის ფართი 1233 კვ.მ

არქიტექტურული ნაწილი

სარდაფის გეგმა - მასშ. 1:100 მ

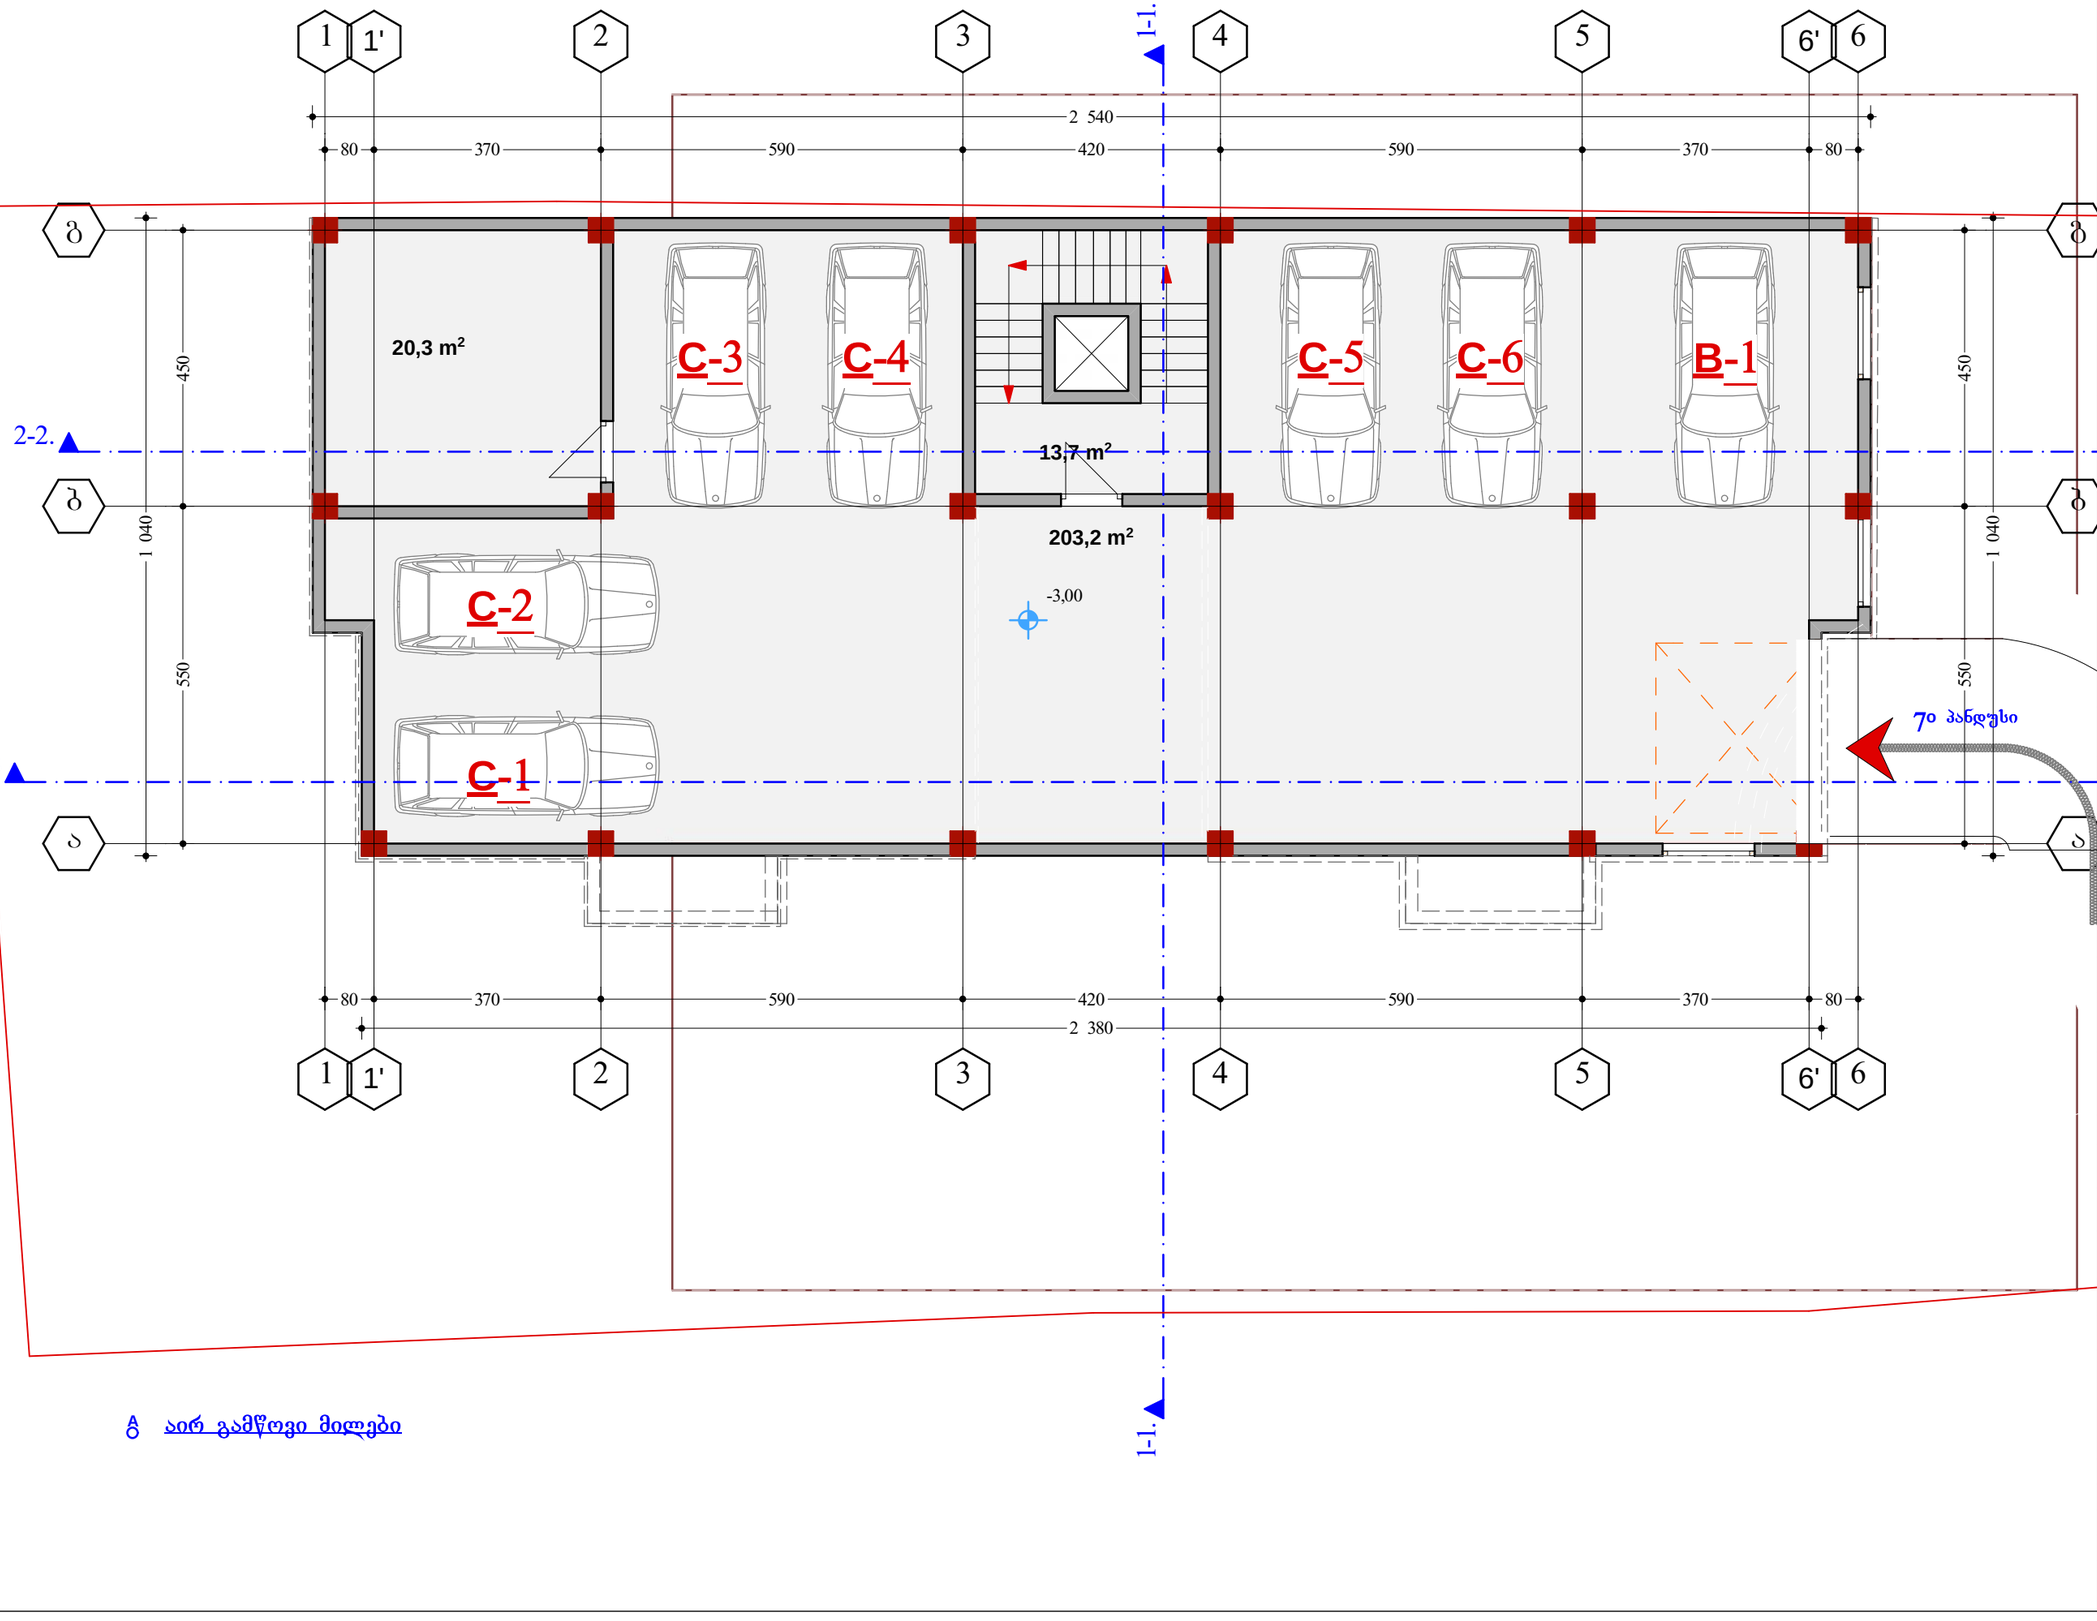

ა ბ ალრ გამწოვი მილები

პროექტის ნომრები:

შენიშვნები:

დამკვეთი: ალექსანდრე მალალაშვილი

მისამართი: ქ.თბილისი , ძუძა გოძილაშვილი შესახვევი I, №6

პროექტის სახელწოდება:
მრავალბინიანი საცხოვრებელი სახლი

თანამდებობა	გვარი	ხელმოწერა	თარიღი
დირექტორი	ა. გაგკაზიშვილი		
არ. ავტორი	ა. გაგკაზიშვილი		
არ. მთ. კონს.			
შესამოწმა			

შპს "Mega Personal Architecture"

MEGA PERSONAL ARCHITECTURE

მისამართი: ქ.თბილისი თელეთის ძუძა №4

მასშტაბი	1:100	სარდაფის გეგმა
თარიღი	28.01.2017	
სტადია	ფურცელი	ფურცლები
არქიტექტურული ნაწილი	ა - 1	

I სართული გეგმა - მასშ. 1:100 მ

ბN№ - 2 | 49,8 მ² | 47,0 მ² | 2,8 მ²

ბN№ - 3 | 62,7 მ² | 59,9 მ² | 2,8 მ²

ბN№ - 1 | 47,9 მ² | 45,2 მ² | 2,7 მ²

ბN№ - 4 | 35,1 მ² | 32,4 მ² | 2,7 მ²

2 540

80 | 370 | 590 | 420 | 590 | 370 | 80

2 380

1 040

550

450

300

110

230 | 135

108

-0.60

0,00

1-1.

2-2.

3-3

A6 აირ გამწოვი მილები

436.16

შშმპ-თათვის მექანიკური ამწე

ფორმატი A-3	ივნისი 2016 წ.		ასლ.
	დაკვეთა №		შენობის სახელი

ექსპლიკაცია:

ნაკვეთის ფართი 1233 კვმ

პირობითი ნიშნები:

შენიშვნები:

დამკვეთი:	ალექსანდრე მალალაშვილი
მისამართი:	ქ.თბილისი , ძუძა გოძიაშვილი შესახვევი I, №6
პროექტის სახელწოდება:	მრავალბინიანი საცხოვრებელი სახლი

თანამდებობა	გვარი	ხელმოწერა	თარიღი
დირექტორი	ა. ბაბაბაზიშვილი		
არ. ავტორი	ა. ბაბაბაზიშვილი		
არ. მთ. კონს.			
შესამოწმა			

შპს "Mega Personal Architecture"

MEGA PERSONAL ARCHITECTURE

მისამართი: ქ.თბილისი თელეთის ქუჩა №4

მასშტაბი	1:100	I სართული გეგმა
თარიღი	30.10.2016	
სტადია	შუალედი	შუალედები
არქიტექტურული ნაწილი	ა - 2	

II სართული გეგმა - მასშ. 1:100 მ

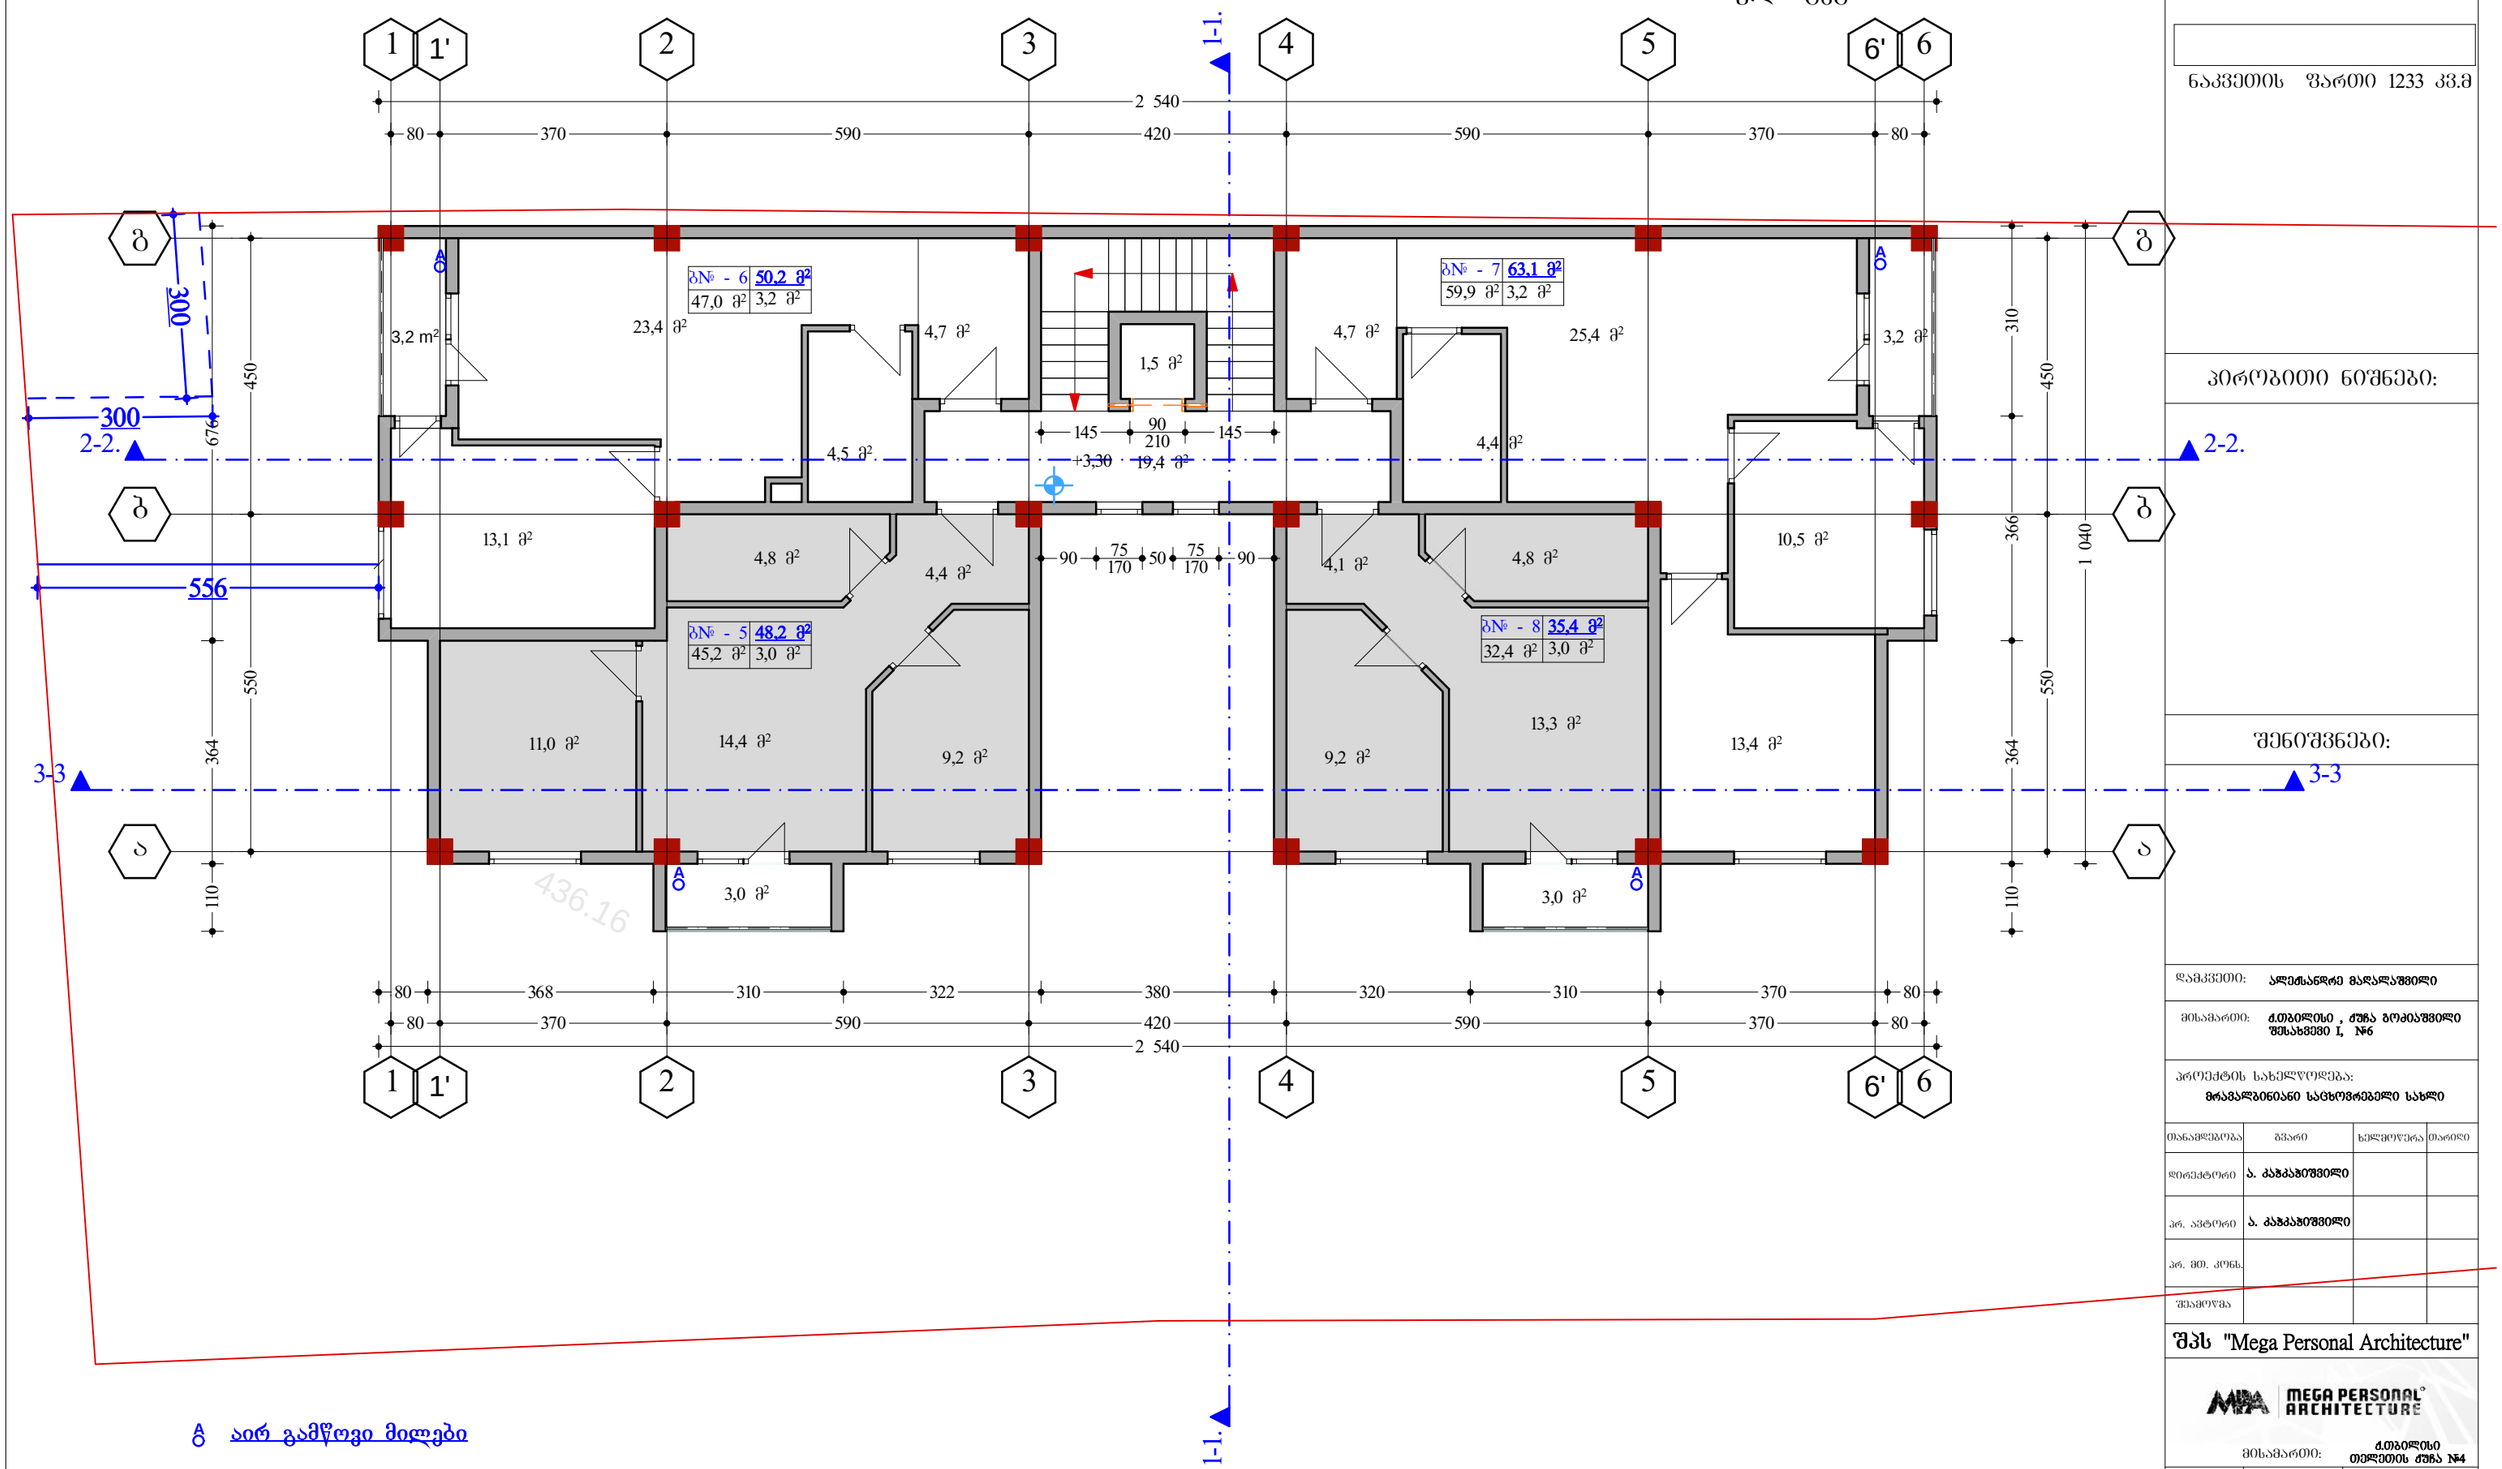

ფორმატი A-3	ცვლილება 2016 წ.		ასლ.
	დაკვეთა №		შაბლონის სახელი

ექსპლიკაცია:

ნაკვეთის ფართი 1233 კვ.მ

პირობითი ნიშნები:

შენიშვნები:

დამკვეთი:	ალექსანდრე მალალაშვილი
მისამართი:	ქ.თბილისი , ძუძა გოძიაშვილი შესახვევი I, №6
პროექტის სახელწოდება:	მრავალბინიანი საცხოვრებელი სახლი

თანამდებობა	გვარი	ხელმოწერა	თარიღი
დირექტორი	ა. ბაბკაბიშვილი		
არ. ავტორი	ა. ბაბკაბიშვილი		
არ. მთ. კონს.			
შესამოწმა			

შპს "Mega Personal Architecture"

MEGA PERSONAL ARCHITECTURE

მისამართი: ქ.თბილისი თელეთის ქუჩა №4

მასშტაბი	1:100	II სართული გეგმა
თარიღი	30.10.2016	
სტადია	შუალედი	შუალედები
არქიტექტურული ნაწილი	ა - 3	

III სართული გეგმა - მასშ. 1:100 მ

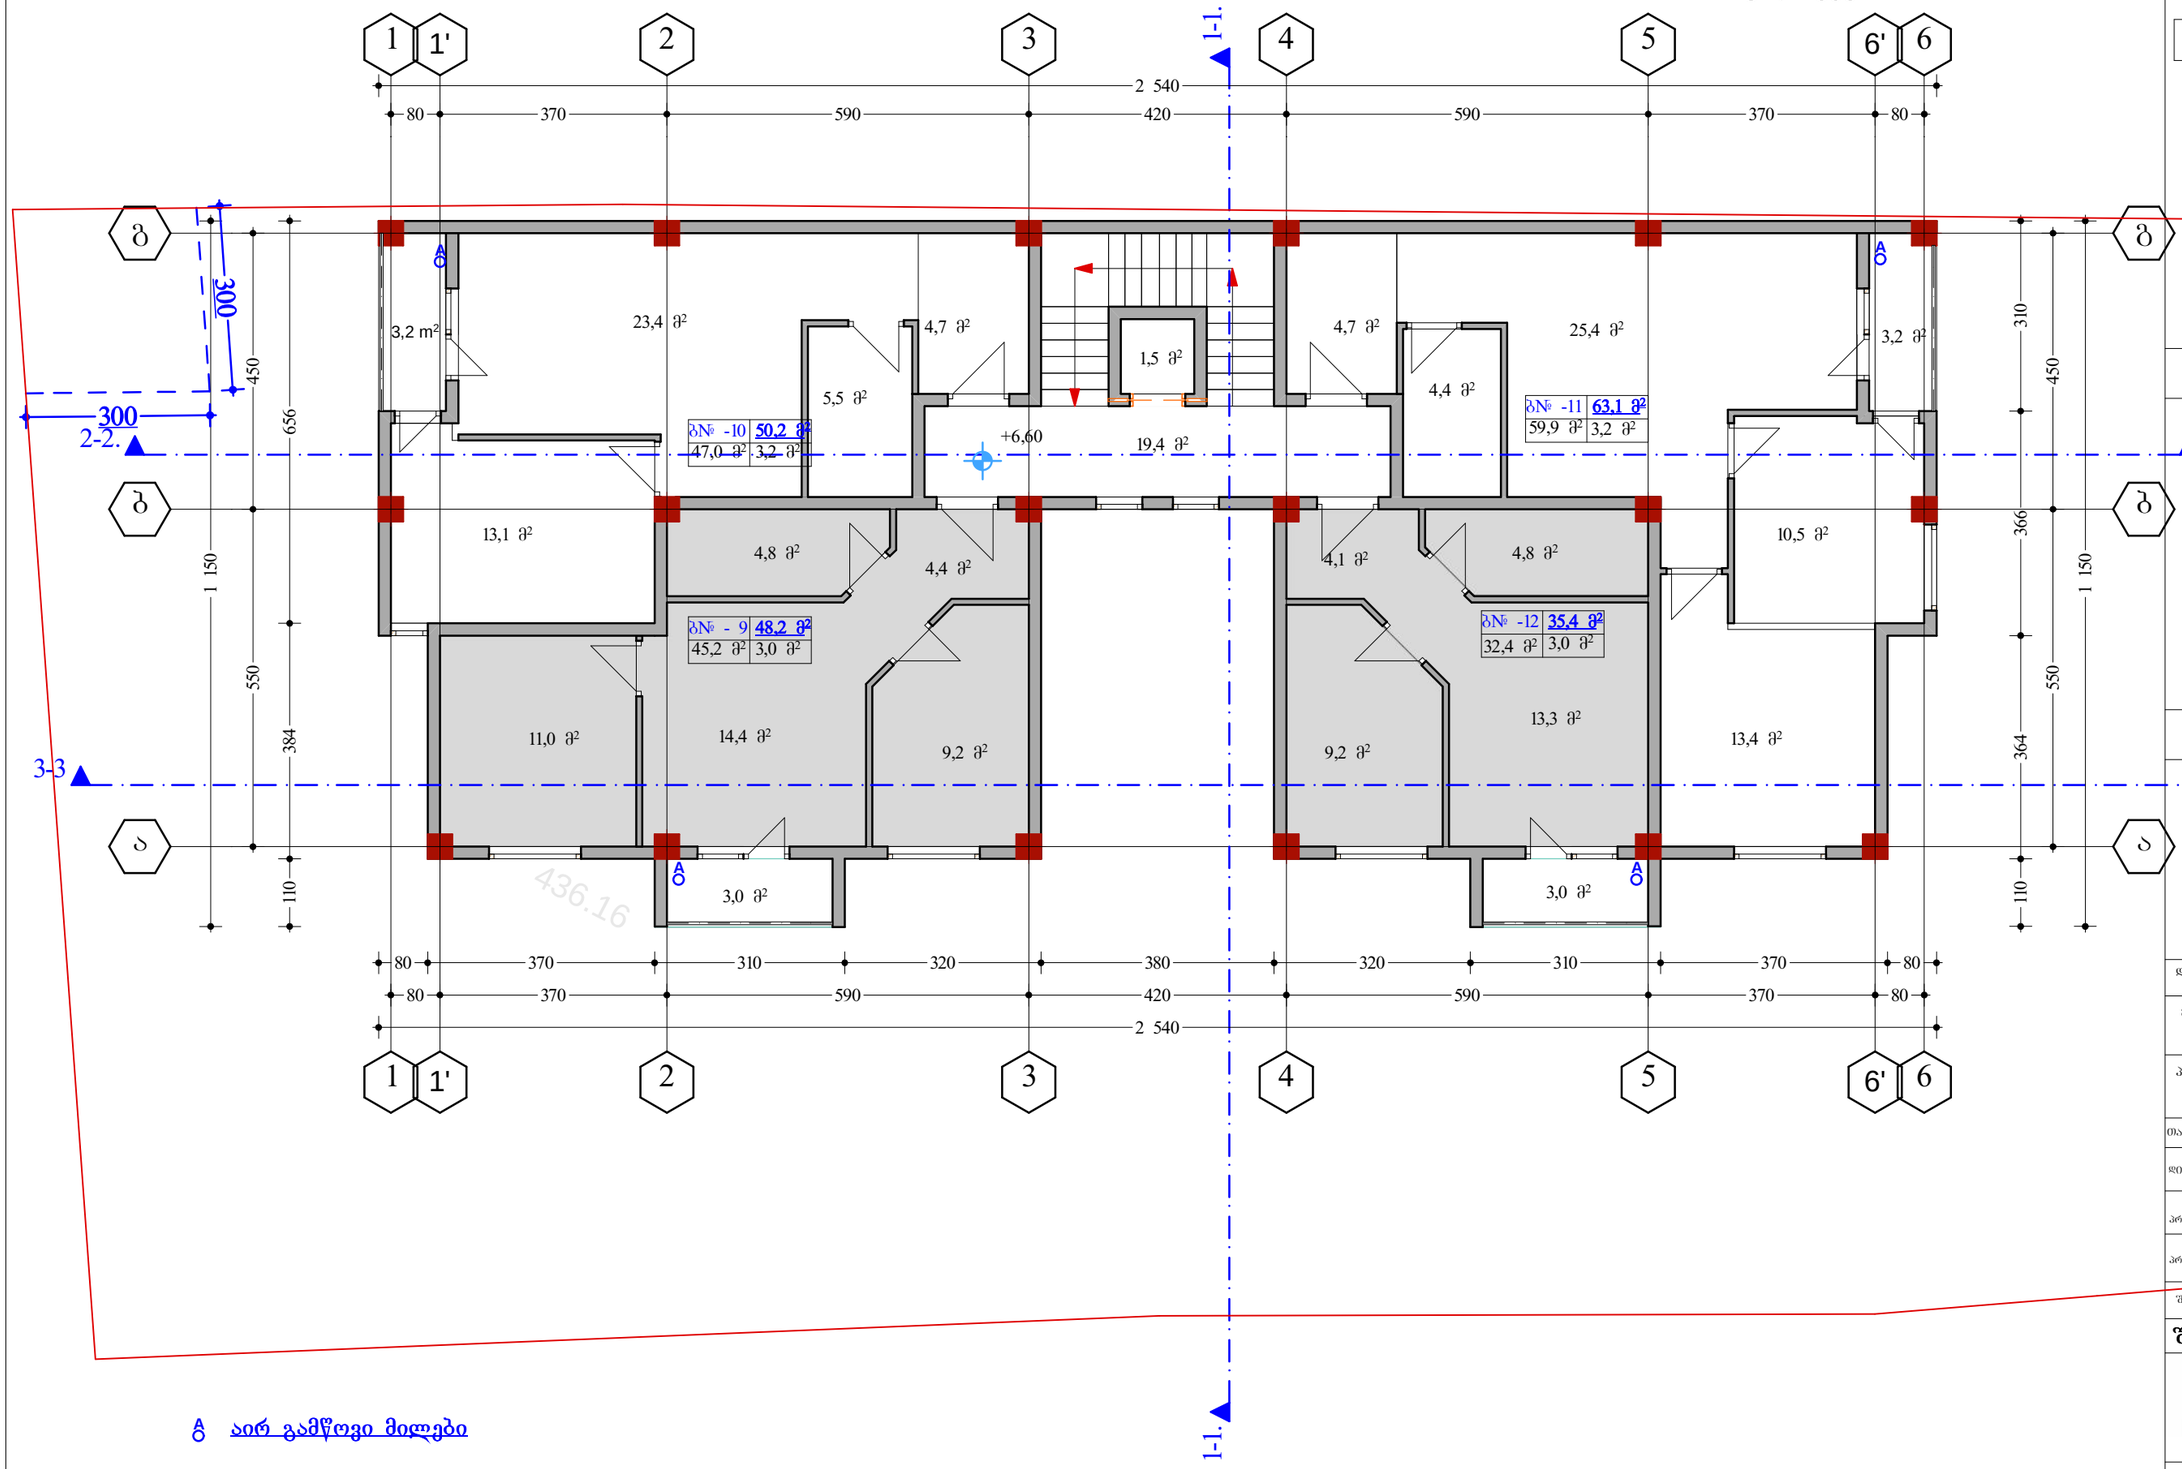

ა აირ გამწოვი მილები

ფორმატი A-3	ივნისი 2016 წ.		ასლ.
	დაკვეთა №		შაბლონის სახელი

ექსპლიკაცია:

ნაკვეთის ფართი 1233 კვ.მ

პირობითი ნიშნები:

შენიშვნები:

დამკვეთი:	ალექსანდრე მაღალაშვილი
მისამართი:	ქ.თბილისი , ძუძა გოძიაშვილი შესახვევი I, №6

პროექტის სახელწოდება:
მრავალბინიანი საცხოვრებელი სახლი

თანამდებობა	გვარი	ხელმოწერა	თარიღი
დირექტორი	ა. ბაბკაბიშვილი		
არ. ავტორი	ა. ბაბკაბიშვილი		
არ. მთ. კონს.			
შესამოწმა			

შპს "Mega Personal Architecture"

მისამართი: ქ.თბილისი თელეთის ძუძა №4

მასშტაბი	1:100	III სართული გეგმა
თარიღი	30.10.2016	

სტადია	ფურცელი	ფურცლები
არქიტექტურული ნაწილი	ა - 4	

მანსარდის სართული გეგმა - მას'შ. 1:100 მ

ფორმატი A-3	თარიღი 2016 წ.	ასლ.
	დაკვეთა №	შენობის სახელი

ექსპლიკაცია:

ნაკვეთის ფართი 1233 კვ.მ

პირობითი ნიშნები:

შენიშვნები:

დამკვეთი:	ალექსანდრე მალალაშვილი
მისამართი:	ქ.თბილისი , ძუძა გოძიაშვილი შესახვევი I, №6
პროექტის სახელწოდება:	მრავალბინიანი საცხოვრებელი სახლი

თანამდებობა	გვარი	ხელმოწერა	თარიღი
დირექტორი	ა. ბაბკაბიშვილი		
არ. ავტორი	ა. ბაბკაბიშვილი		
არ. მთ. კონს.			
შესამოწმა			

შპს "Mega Personal Architecture"

MEGA PERSONAL ARCHITECTURE

მისამართი: ქ.თბილისი თელეთის ქუჩა №4

მასშტაბი	1:100	მანს. სართული გეგმა
თარიღი	30.10.2016	

სტადია	ფურცელი	ფურცლები	
არქიტექტურული ნაწილი		ა - 4	

ა ჰაერ გამწოვი მილები

ფორმატი A-3	თარიღი 2016 წ.	ასლ.
	დაკვეთა №	შაბლონის სახელი

ექსპლიკაცია:

ნაკვეთის ფართი 1233 კვ.მ

პირობითი ნიშნები:

შენიშვნები:

სახურავის გეგმა - მასშ. 1:100 მ

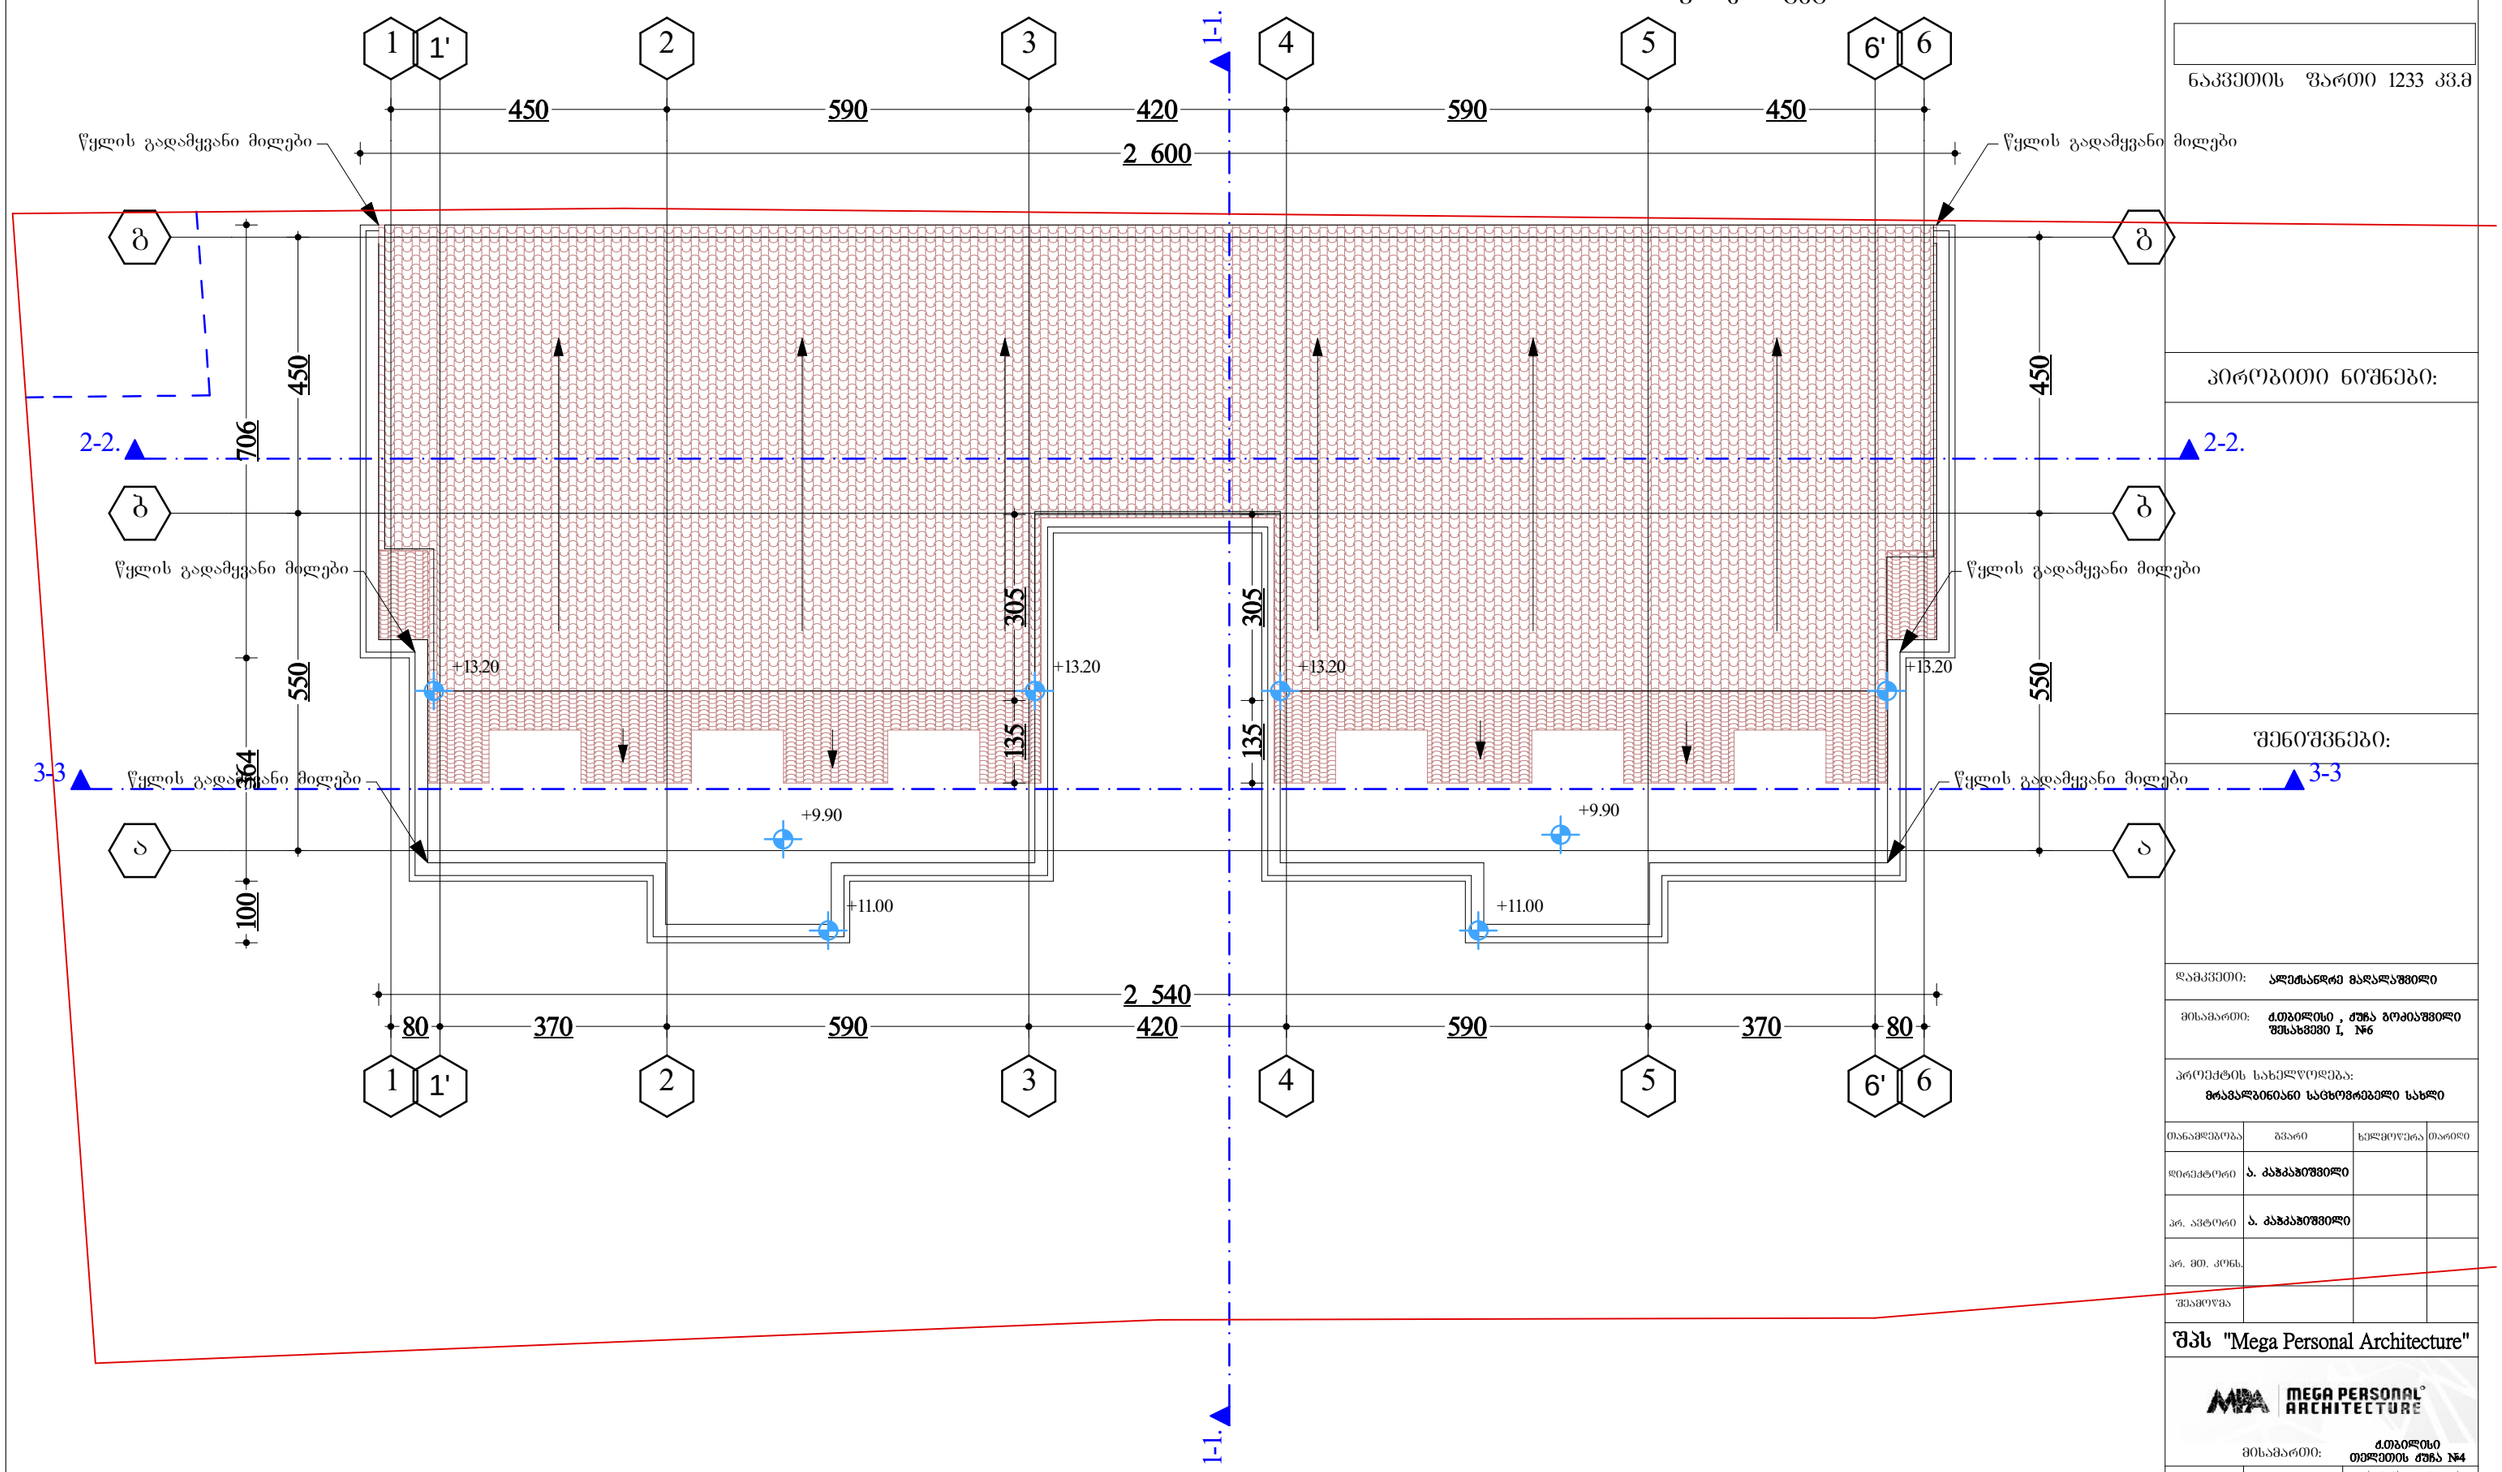

დამკვეთი: ალექსანდრე მადალაშვილი

მისამართი: ქ.თბილისი , ძმა გოკიაშვილი შესახვევი I, №6

პროექტის სახელწოდება:
მრავალბინიანი საცხოვრებელი სახლი

თანამდებობა	გვარი	ხელმოწერა	თარიღი
დირექტორი	ა. ქაჭაჭიშვილი		
არ. ავტორი	ა. ქაჭაჭიშვილი		
არ. მთ. კონს.			
შემამოწმა			

შპს "Mega Personal Architecture"

MEGA PERSONAL ARCHITECTURE

მისამართი: ქ.თბილისი თელეთის ძმა №4

მასშტაბი	1:100	სახურავის გეგმა
თარიღი	30.10.2016	

სტადია	ფურცელი	ფურცლები
არქიტექტურული ნაწილი	ა - 4	