გენგეგმა
მ1:200

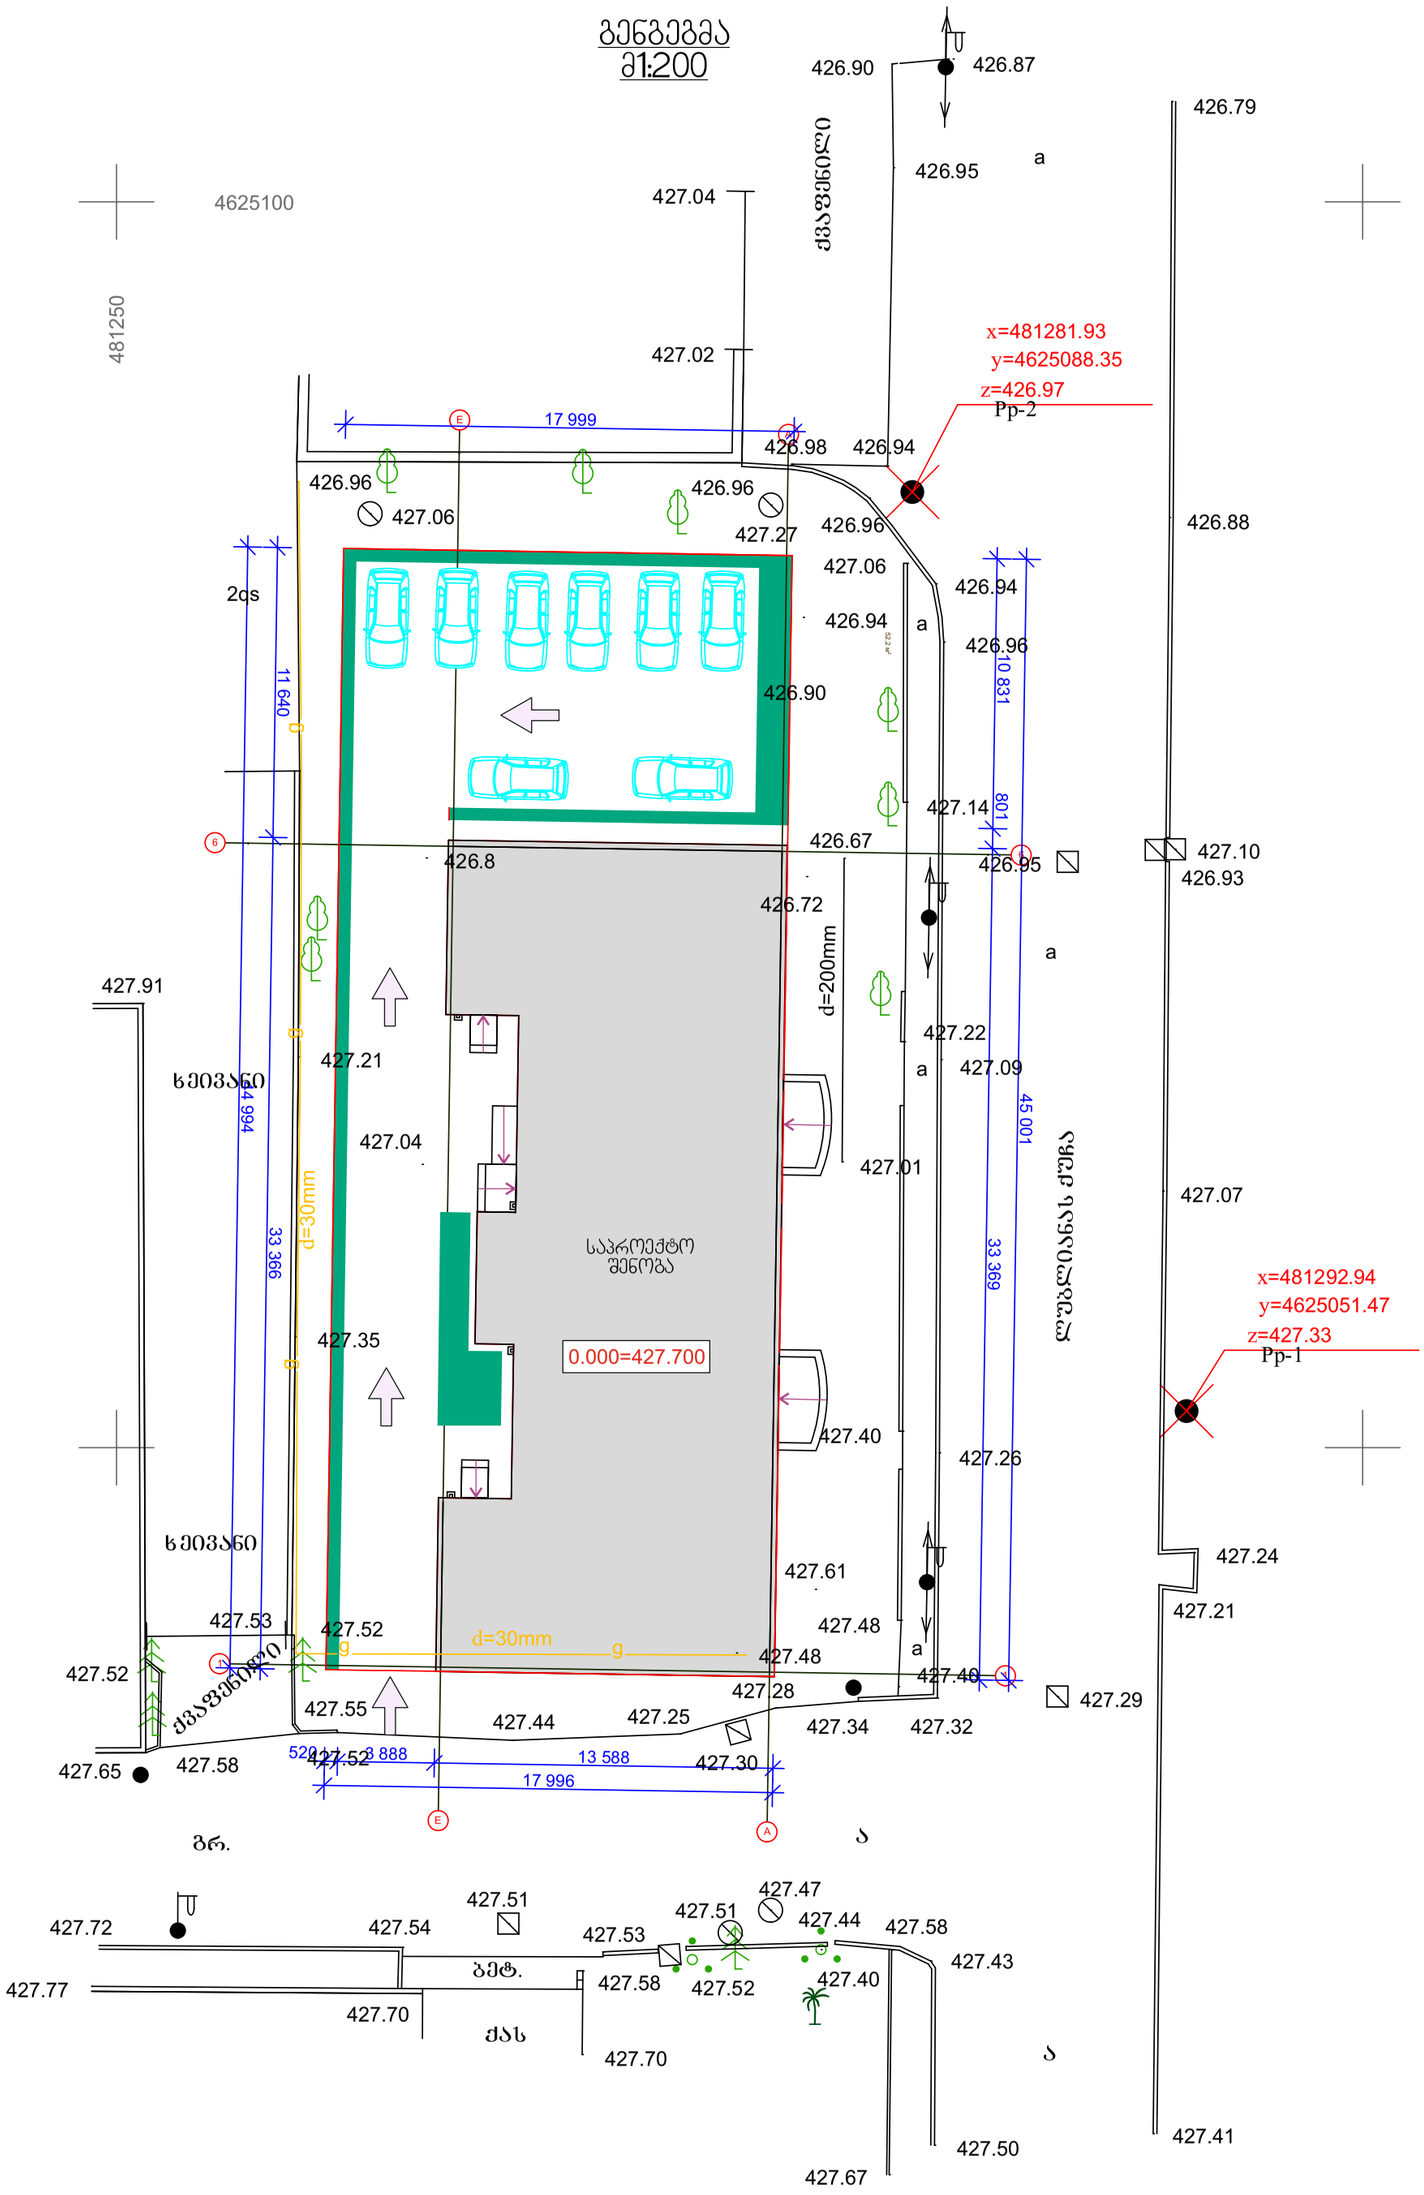

ი/ს "რევაზ მახვილაძე. მშენეკონომეფექტი, დაპროექტება და ექსპერტიზა"	ქ. თბილისში, ლუბლიანის ქუჩისა და ტრავმატოლოგიური საავადმყოფოს მიმდებარედ (ნაკვეთი №9) მრავალბინიანი საცხოვრებელი სახლის პროექტი				დამკვეთი: შპს "იბერია"	
დირექტორი	რ. მახვილაძე			არქიტექტურული ნაწილი	დაკვეთა №	
მთ. არქიტექტ.	გ. შელია			გენგეგმა	სტადია	მპ
მთ. კონსტრუქტ.	ლ. ზამბახიძე				ფურცელი	ა-3
შესრულა	ვ. შელია				ფურცლები	