

პროექტის სახელი:
მრავალბინიანი საცხოვრებელი სახლი მარაბდის ქ. №39-ში

ნახაზი:
ტოპოგრაფია

მასშტაბი:
1:500

შენიშვნა:

±0.00=562.08

დამკვეთი:
შ.პ.ს, "ნოვე დეველოპმენტი"

საპროექტო ორგანიზაცია:
შ.პ.ს, "T-Architects"

TBILISI ARCHITECTS

პრ. მთ. არქ.:
გ. ინასარიძე


პრ. არქ.:
თ. ალავერდაშვილი

დახაზა:
თ. ალავერდაშვილი

შეამოწმა:
ლ. მირიანაშვილი

ფურცლის ზომა A1

ფურცლის № A__1-01

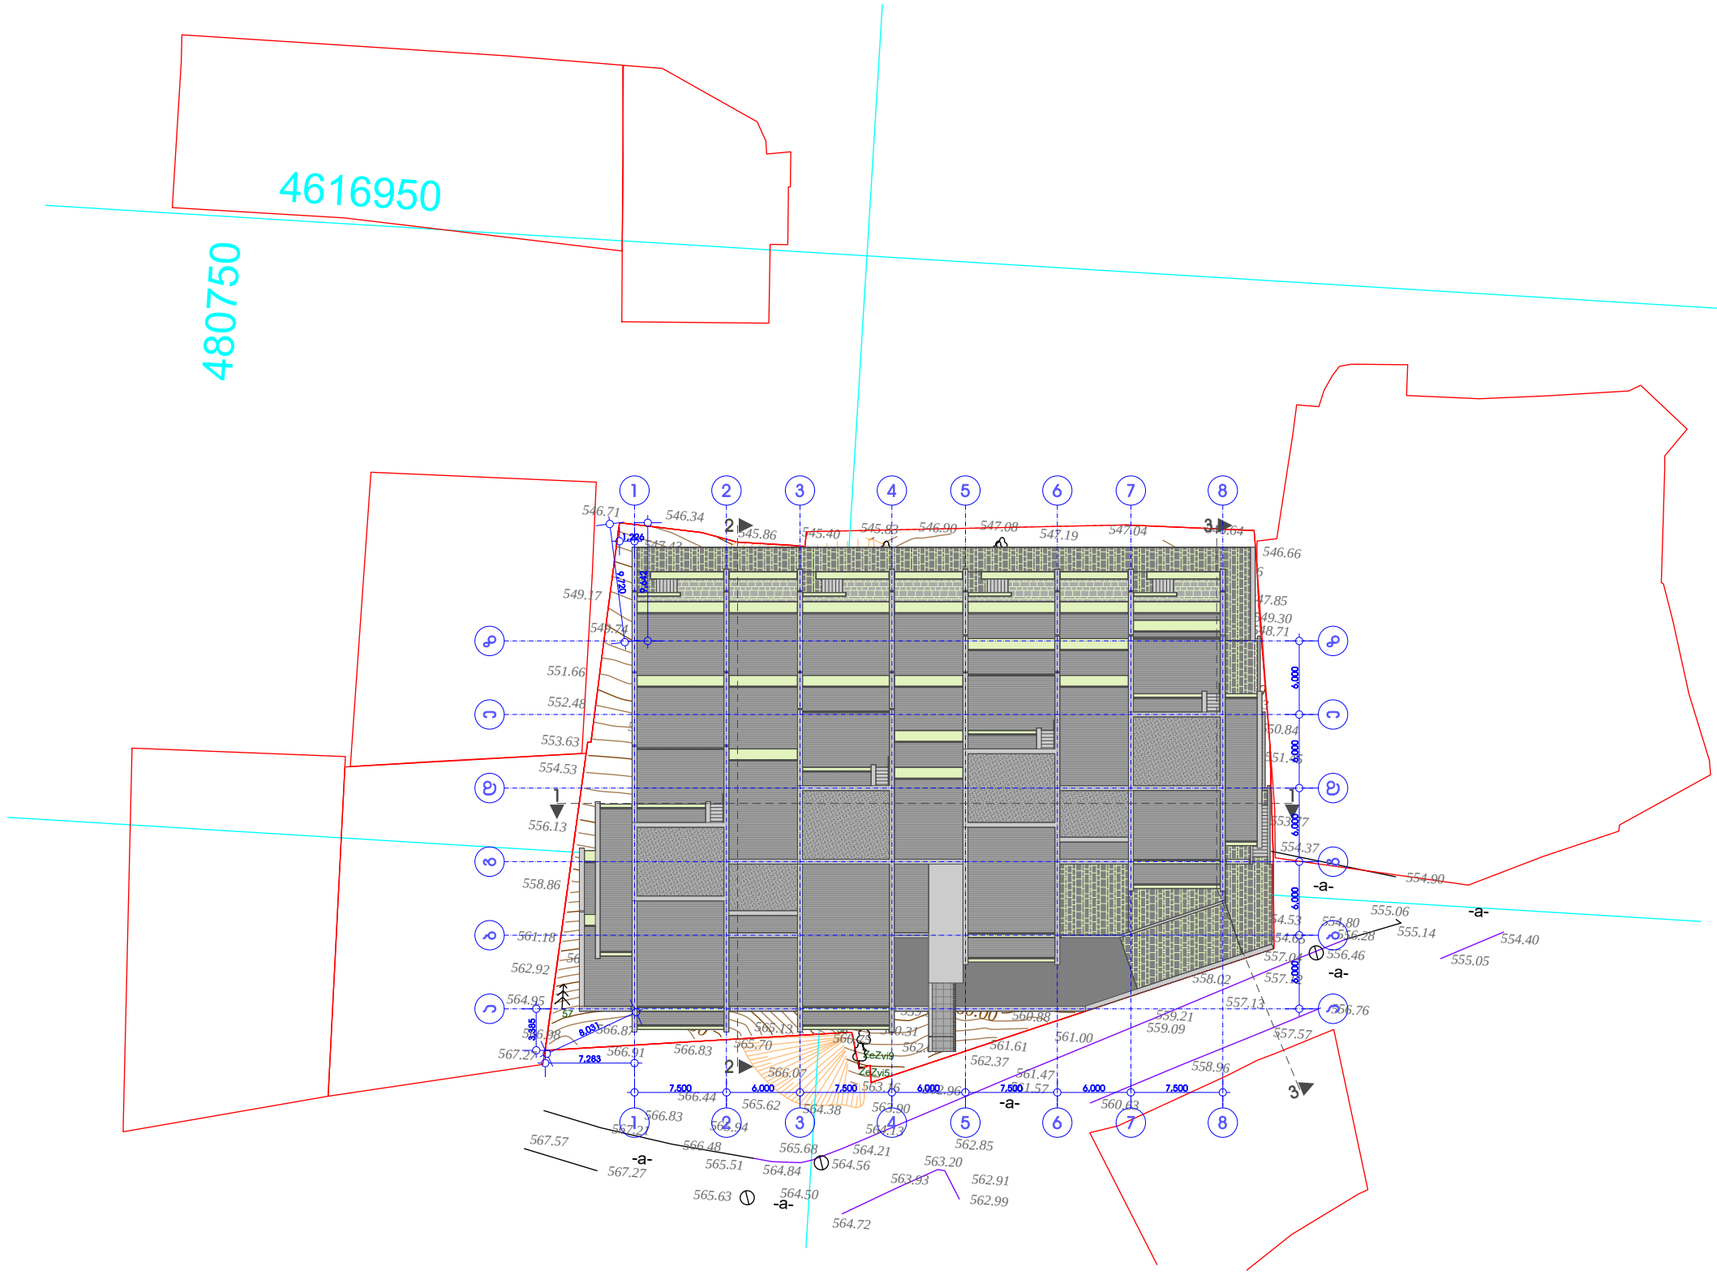

პროექტის სახელი:
მრავალბინიანი საცხოვრებელი სახლი მარაბდის ქ. №39-ში

ნახაზი:
გენ-გეგმა

მასშტაბი:
1:500

შენიშვნა:
±0.00=562.08

დამკვეთი:
შ.პ.ს, "ნოვე დეველოპმენტი"

საპროექტო ორგანიზაცია:
შ.პ.ს, "T-Architects"

TBILISI ARCHITECTS

პრ. მთ. არქ.:
გ. ინასარიძე

პრ. არქ.:
თ. ალავერდაშვილი

დახაზა:
თ. ალავერდაშვილი

შეამოწმა:
ლ. მირიანაშვილი

ფურცლის ზომა **A1**

ფურცლის № A__1-02