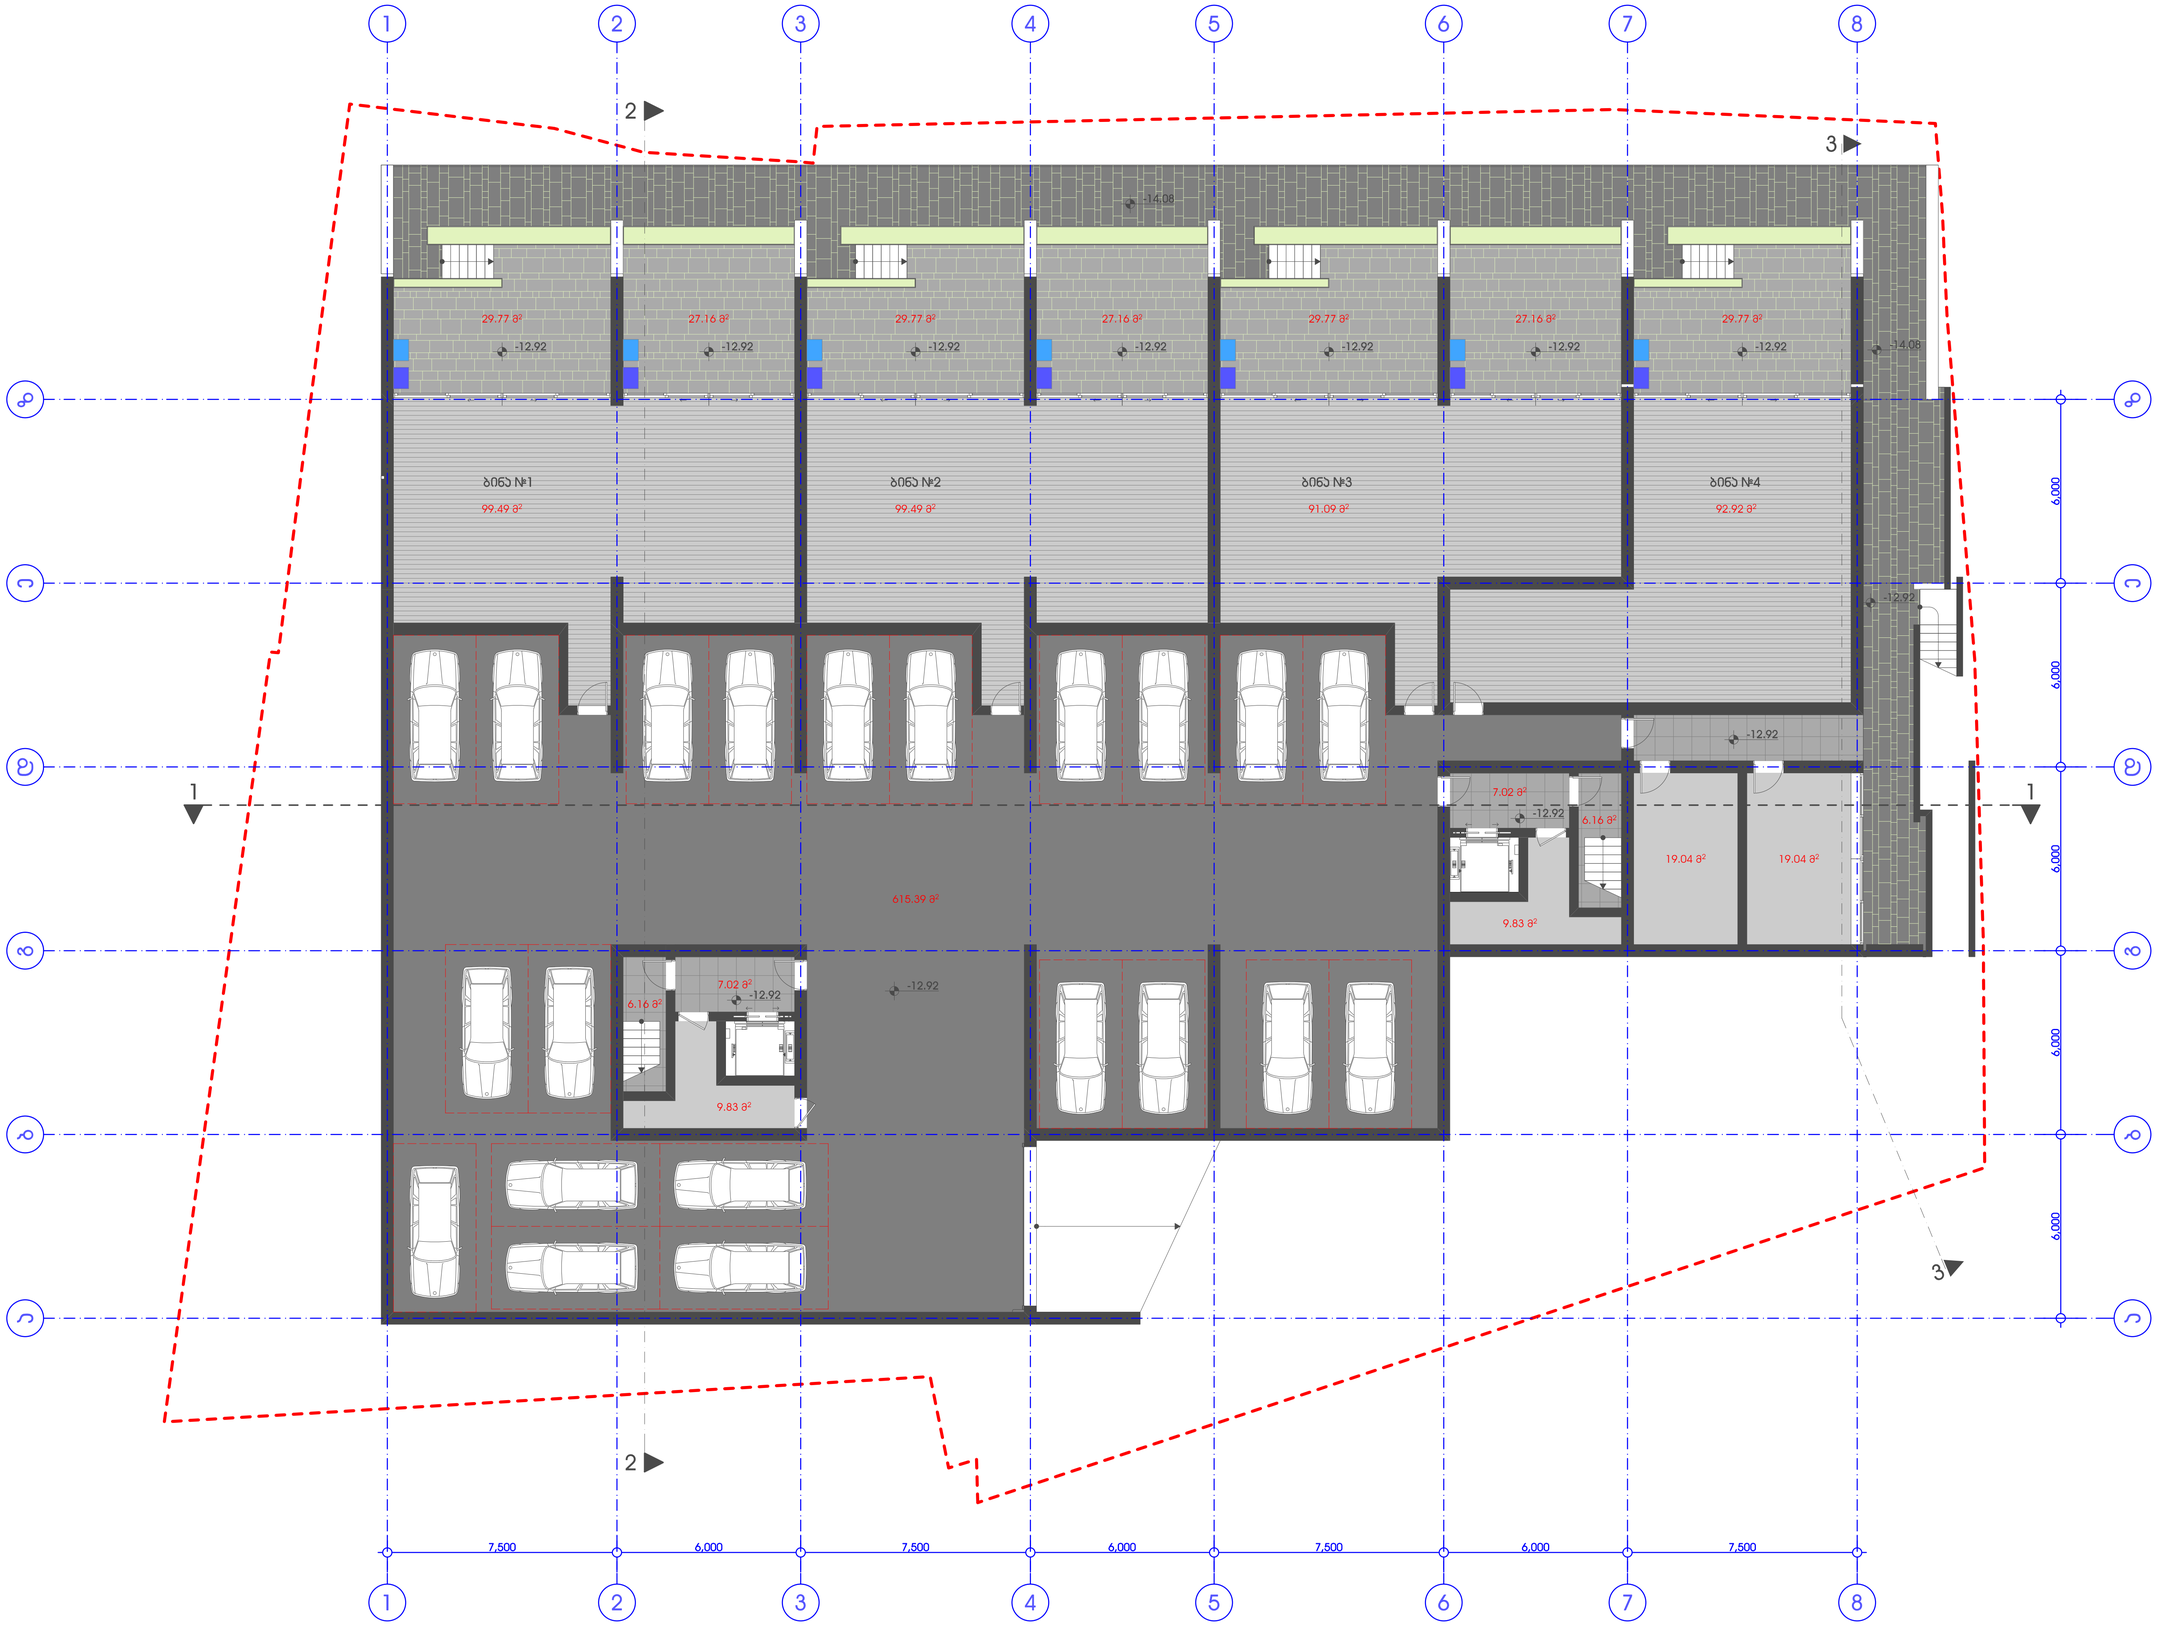

პროექტის სახელი:
მრავალბინიანი საცხოვრებელი სახლი მარაბდის ქ. №39-ში

ნახაზი:
გეგმა -12.92 ნიშნულზე

მასშტაბი:
1:100

შენიშვნა:
±0.00=562.08

პირობითი აღნიშვნები:

- ადგილი გათბობის ქვაბის განსათავსებლად
- ადგილი ჯონდიციონერის განსათავსებლად

დამკვეთი:
შ.პ.ს. "ნოვე დეველოპმენტი"

საპროექტო ორგანიზაცია:
შ.პ.ს. "T-Architects"

პრ. მთ. არქ.:
გ. ინასარიძე

პრ. არქ.:
თ. ალავერდაშვილი

დახაზა:
თ. ალავერდაშვილი

შეამოწმა:
ლ. მირიანაშვილი

ფურცლის ზომა A1

ფურცლის № A__1-03



პროექტის სახელი:
მრავალბინიანი საცხოვრებელი სახლი მარაბდის ქ. №39-ში

ნახაზი:
მეგმა -9.86 ნიშნულზე

მასშტაბი:
1:100

შენიშვნა:

±0.00=562.08

პირობითი აღნიშვნები:

- აღებული გეოზობის ქვაბის განსათავსებლად
- აღებული პონტონიორების განსათავსებლად

დამკვეთი:
შ.პ.ს. "ნოვა დეველოპმენტი"

საპროექტო ორგანიზაცია:
შ.პ.ს. "T-Architects"

პრ. მთ. არქ.:
გ. ინასარიძე

პრ. არქ.:
თ. ალავერდაშვილი

დახაზა:
თ. ალავერდაშვილი

შეამოწმა:
ლ. მირიანაშვილი

ფურცლის ზომა A1

ფურცლის № A__1-04

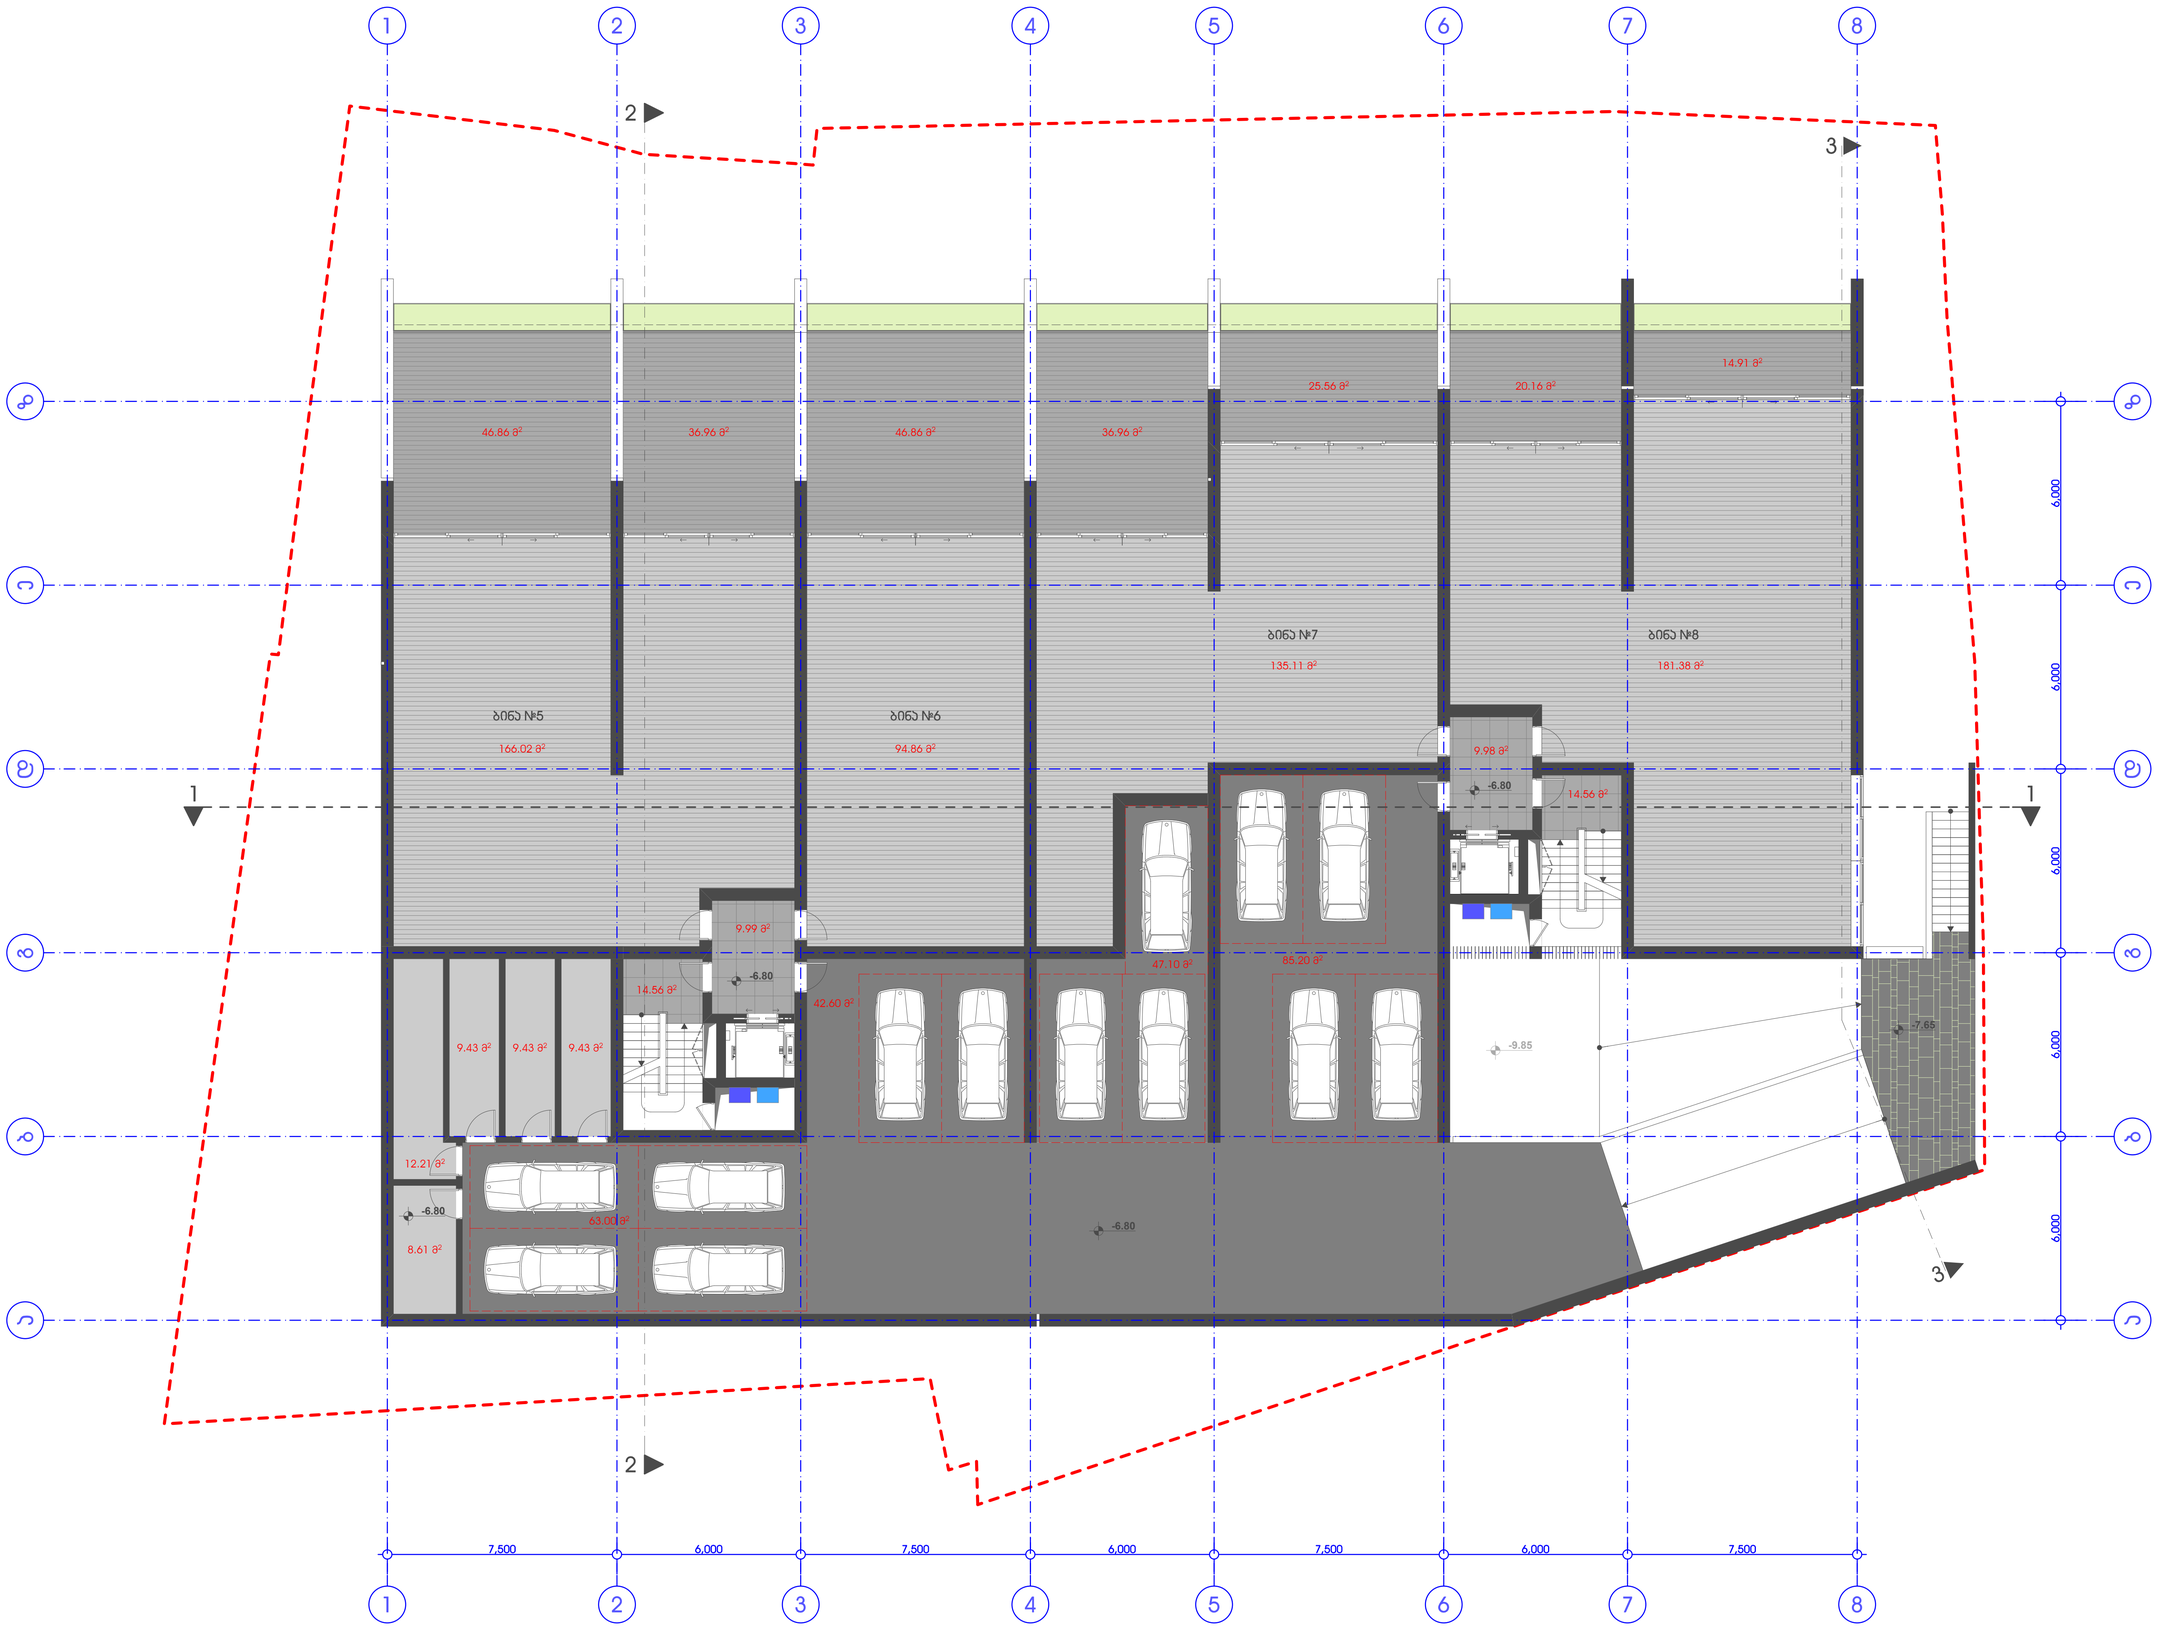

პროექტის სახელი:
მრავალბინიანი საცხოვრებელი სახლი მარაბდის ქ. №39-ში

ნახაზი:
მეგმა -6.80 ნიშნულზე

მასშტაბი:
1:100

შენიშვნა:

±0.00=562.08

ვიზუალური აღნიშვნები:

- აღებული გეოზობის ქვაბის განსათავსებლად
- აღებული კონდიციონერის განსათავსებლად

დამკვეთი:
შ.პ.ს. "წიგნ დევლოპმენტი"

საპროექტო ორგანიზაცია:
შ.პ.ს. "T-Architects"

პრ. მთ. არქ.:
გ. ინასარიძე

პრ. არქ.:
თ. ალავერდაშვილი

დახაზა:
თ. ალავერდაშვილი

შეამოწმა:
ლ. მირიანაშვილი

ფურცლის ზომა A1

ფურცლის № A__1-05

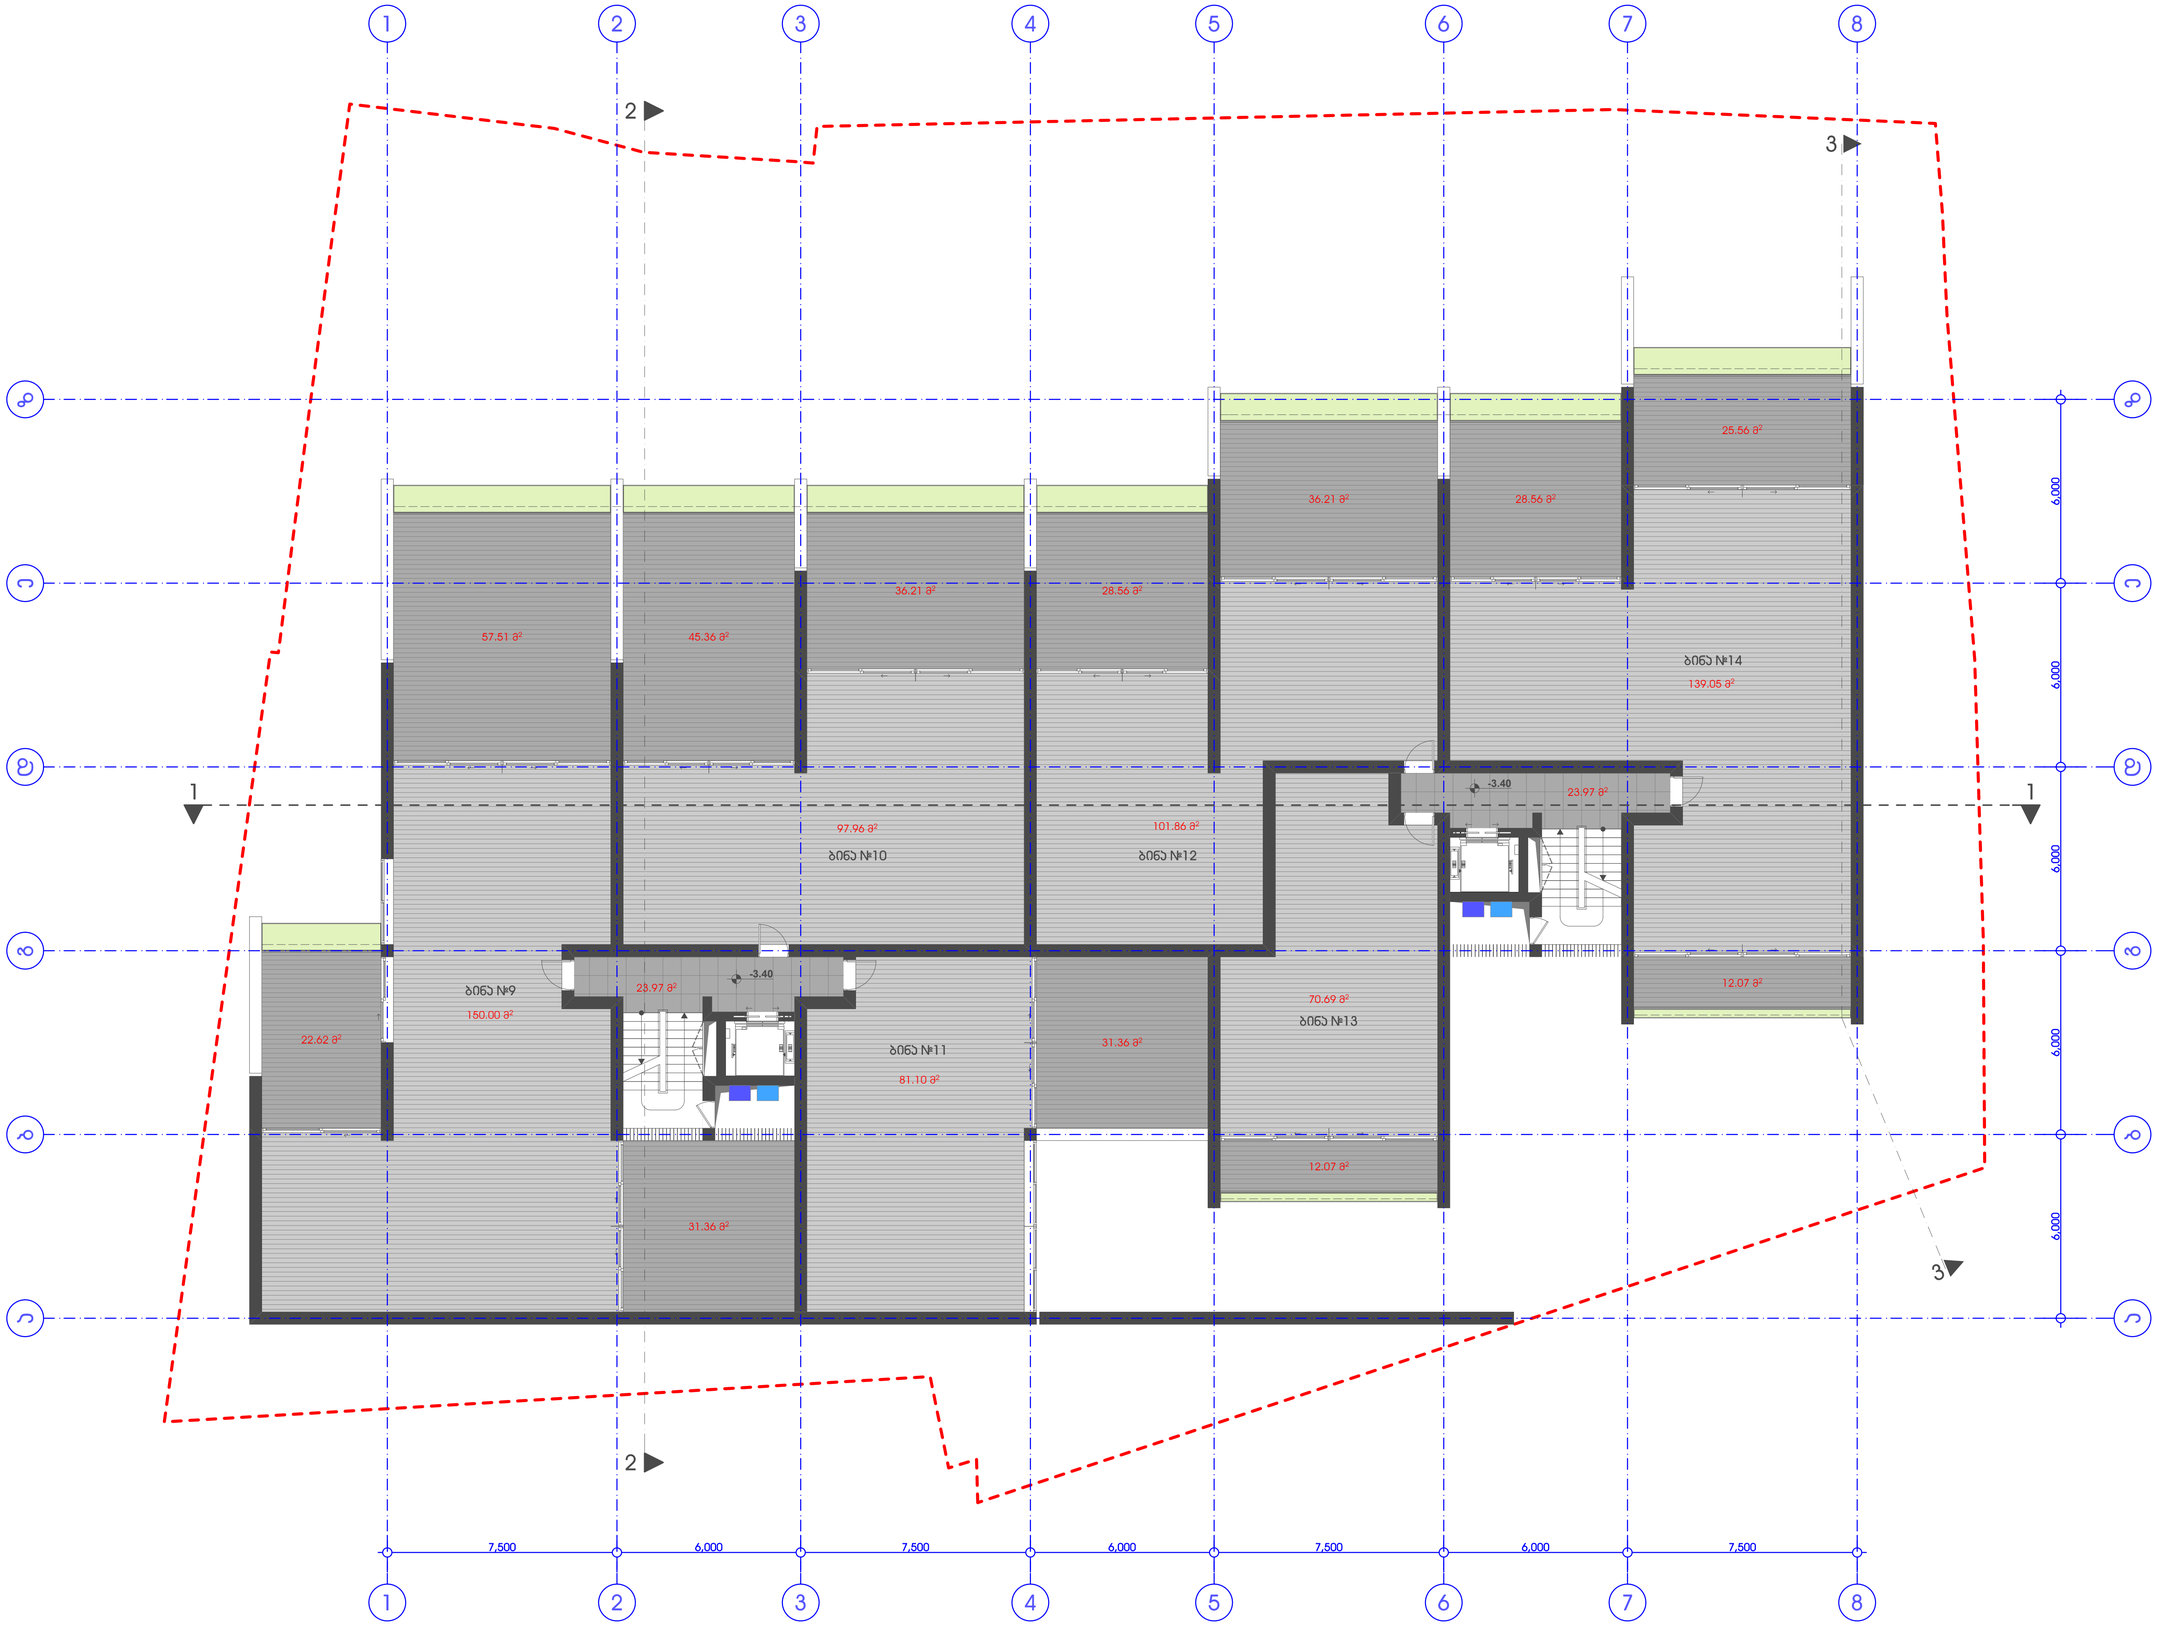

პროექტის სახელი:
მრავალბინიანი საცხოვრებელი სახლი მარაბდის ქ. №39-ში

ნახაზი:
გეგმა -3.40 ნიშნულზე

მასშტაბი:
1:100

შენიშვნა:
±0.00=562.08

პირობითი აღნიშვნები:
- ადგილი გათბობის ქვაბის განსათავსებლად
- ადგილი ჯონდიციონერის განსათავსებლად

დამკვეთი:
შ.პ.ს. "ნოვე დეველოპმენტი"

საპროექტო ორგანიზაცია:
შ.პ.ს. "T-Architects"

TBILISI ARCHITECTS

პრ. მთ. არქ.:
გ. ინასარიძე

პრ. არქ.:
თ. ალავერდაშვილი

დახაზა:
თ. ალავერდაშვილი

შეამოწმა:
ლ. მირიანაშვილი

ფურცლის ზომა A1

ფურცლის № A__1-06

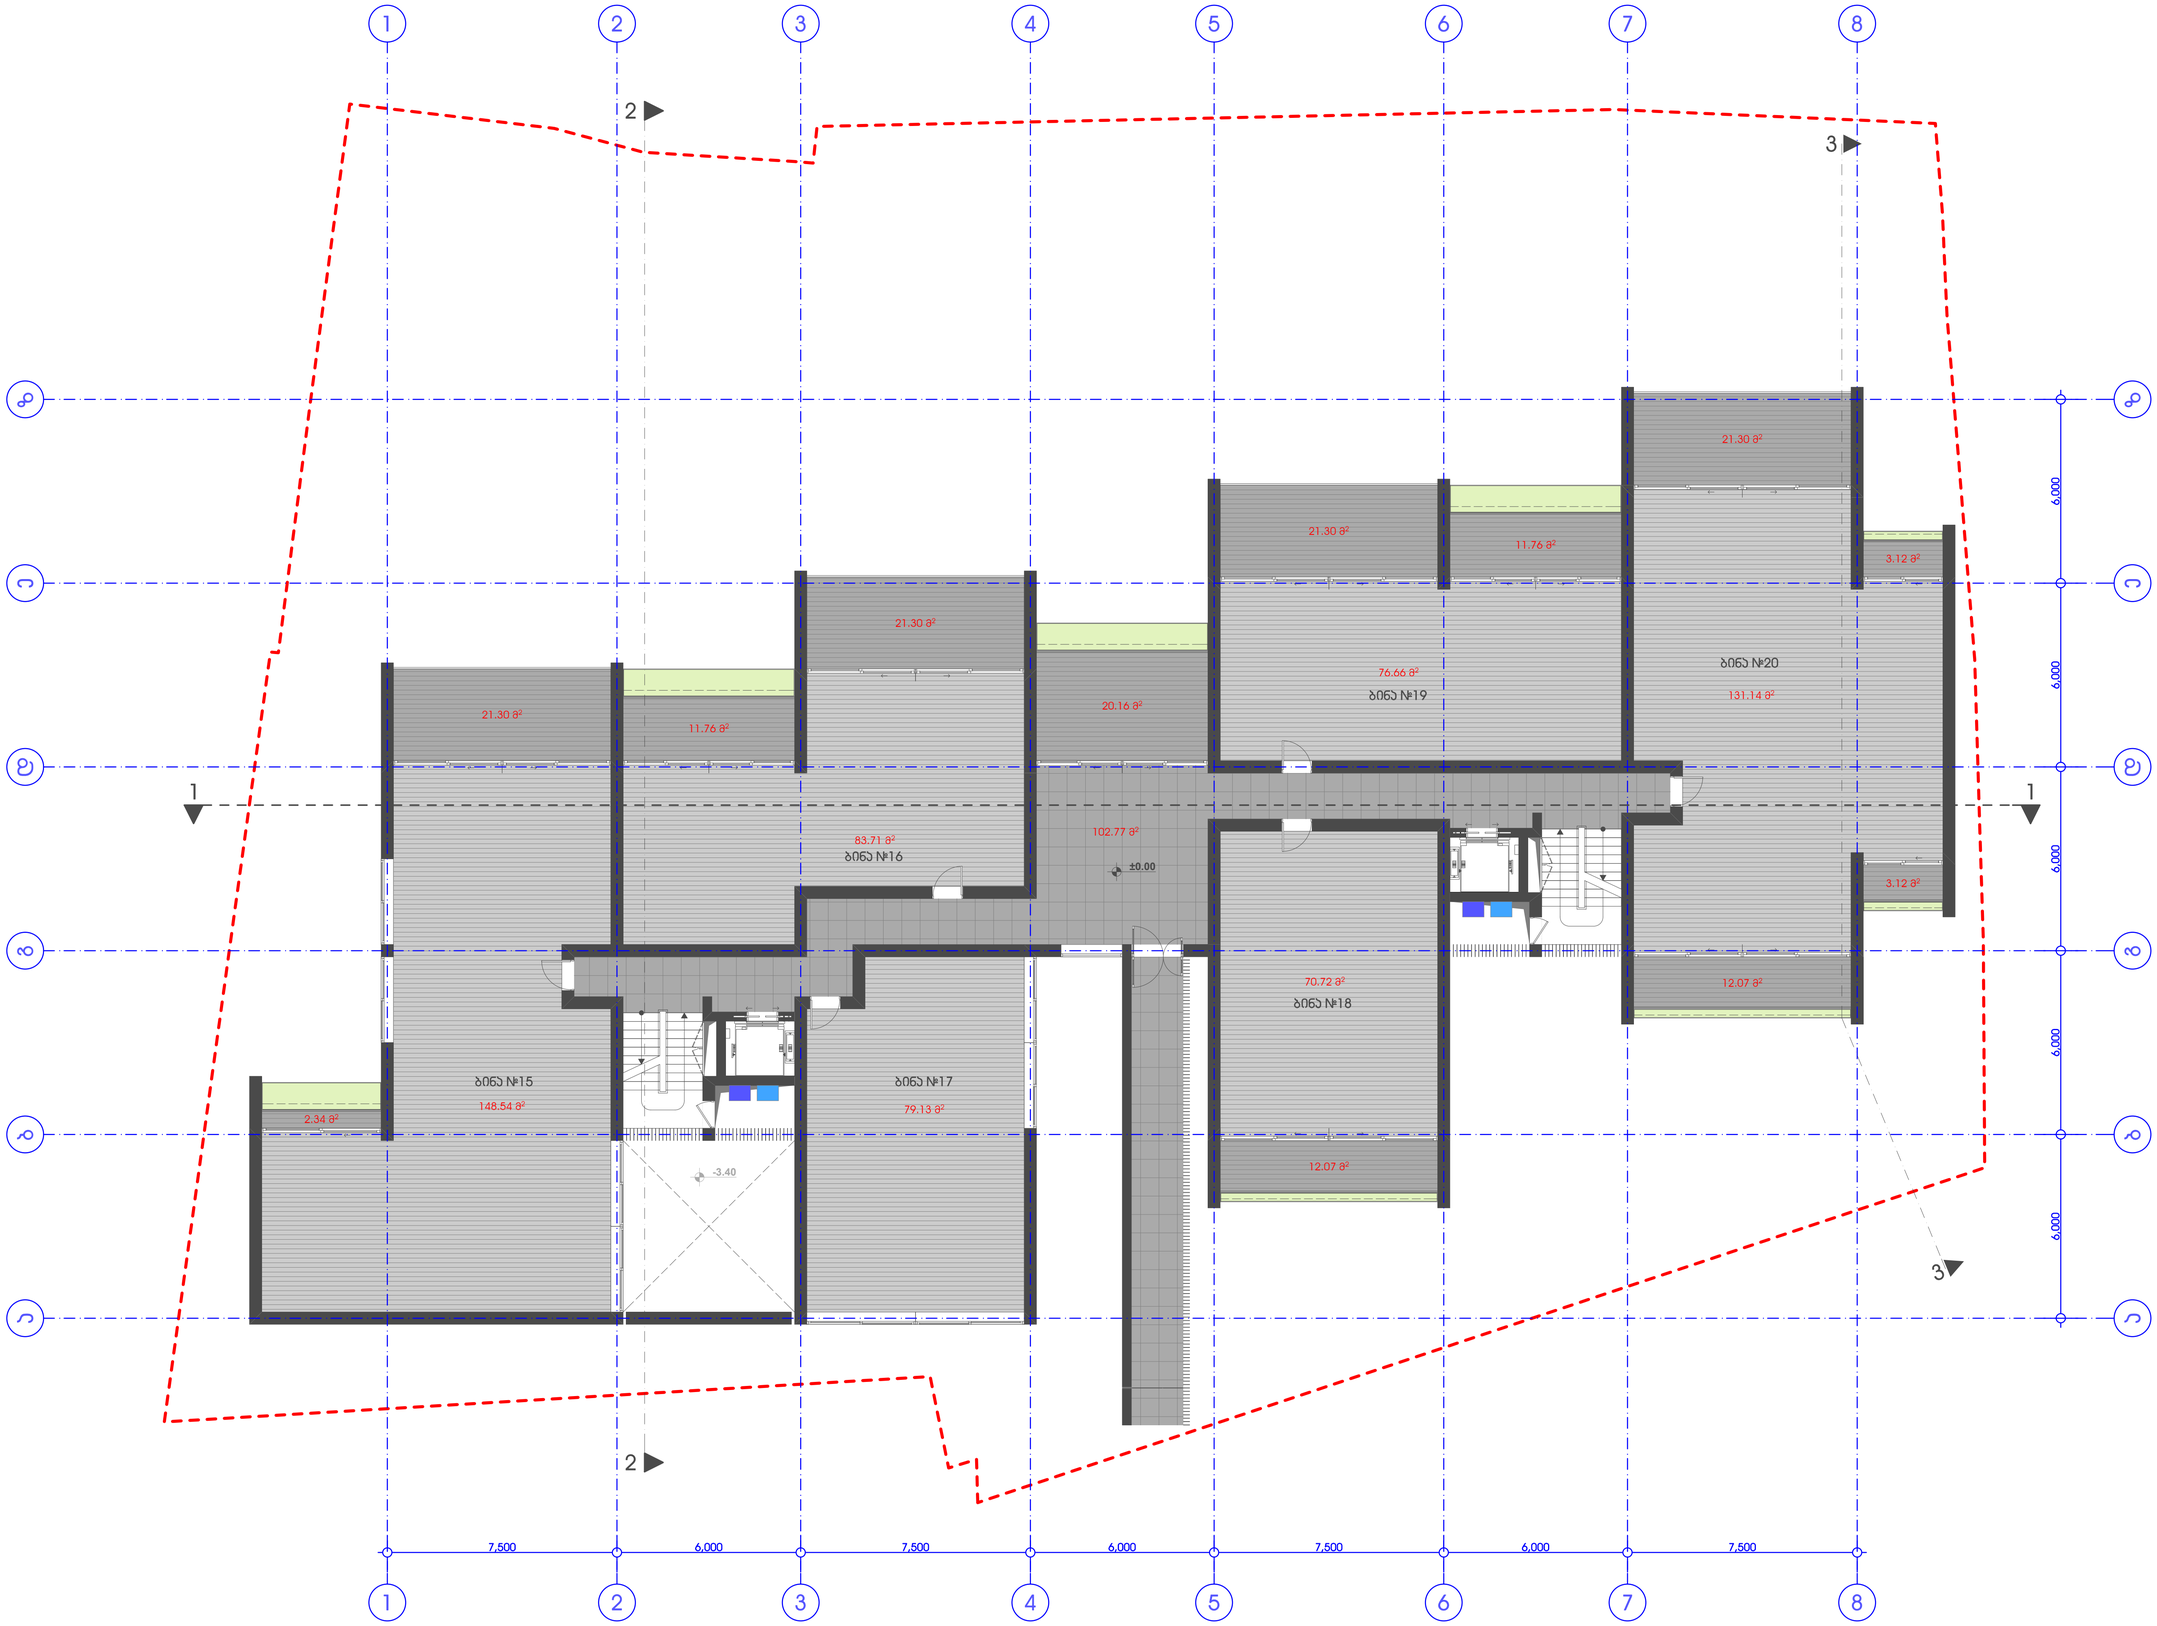

პროექტის სახელი:
მრავალბინიანი საცხოვრებელი სახლი მარაბდის ქ. №39-მი

ნახაზი:
გეგმა ±0.00 ნიშნულზე

მასშტაბი:
1:100

შენიშვნა:
±0.00=562.08

პირობითი აღნიშვნები:
- ადგილი გათბობის ქვაბის განსათავსებლად
- ადგილი კონდიციონერის განსათავსებლად

დამკვეთი:
შ.პ.ს. "ნოვე დეველოპმენტი"

საპროექტო ორგანიზაცია:
შ.პ.ს. "T-Architects"

TBILISI ARCHITECTS

პრ. მთ. არქ.:
გ. ინასარიძე

პრ. არქ.:
თ. ალავერდაშვილი

დახაზა:
თ. ალავერდაშვილი

შეამოწმა:
ლ. მირიანაშვილი

ფურცლის ზომა A1

ფურცლის № A__1-07

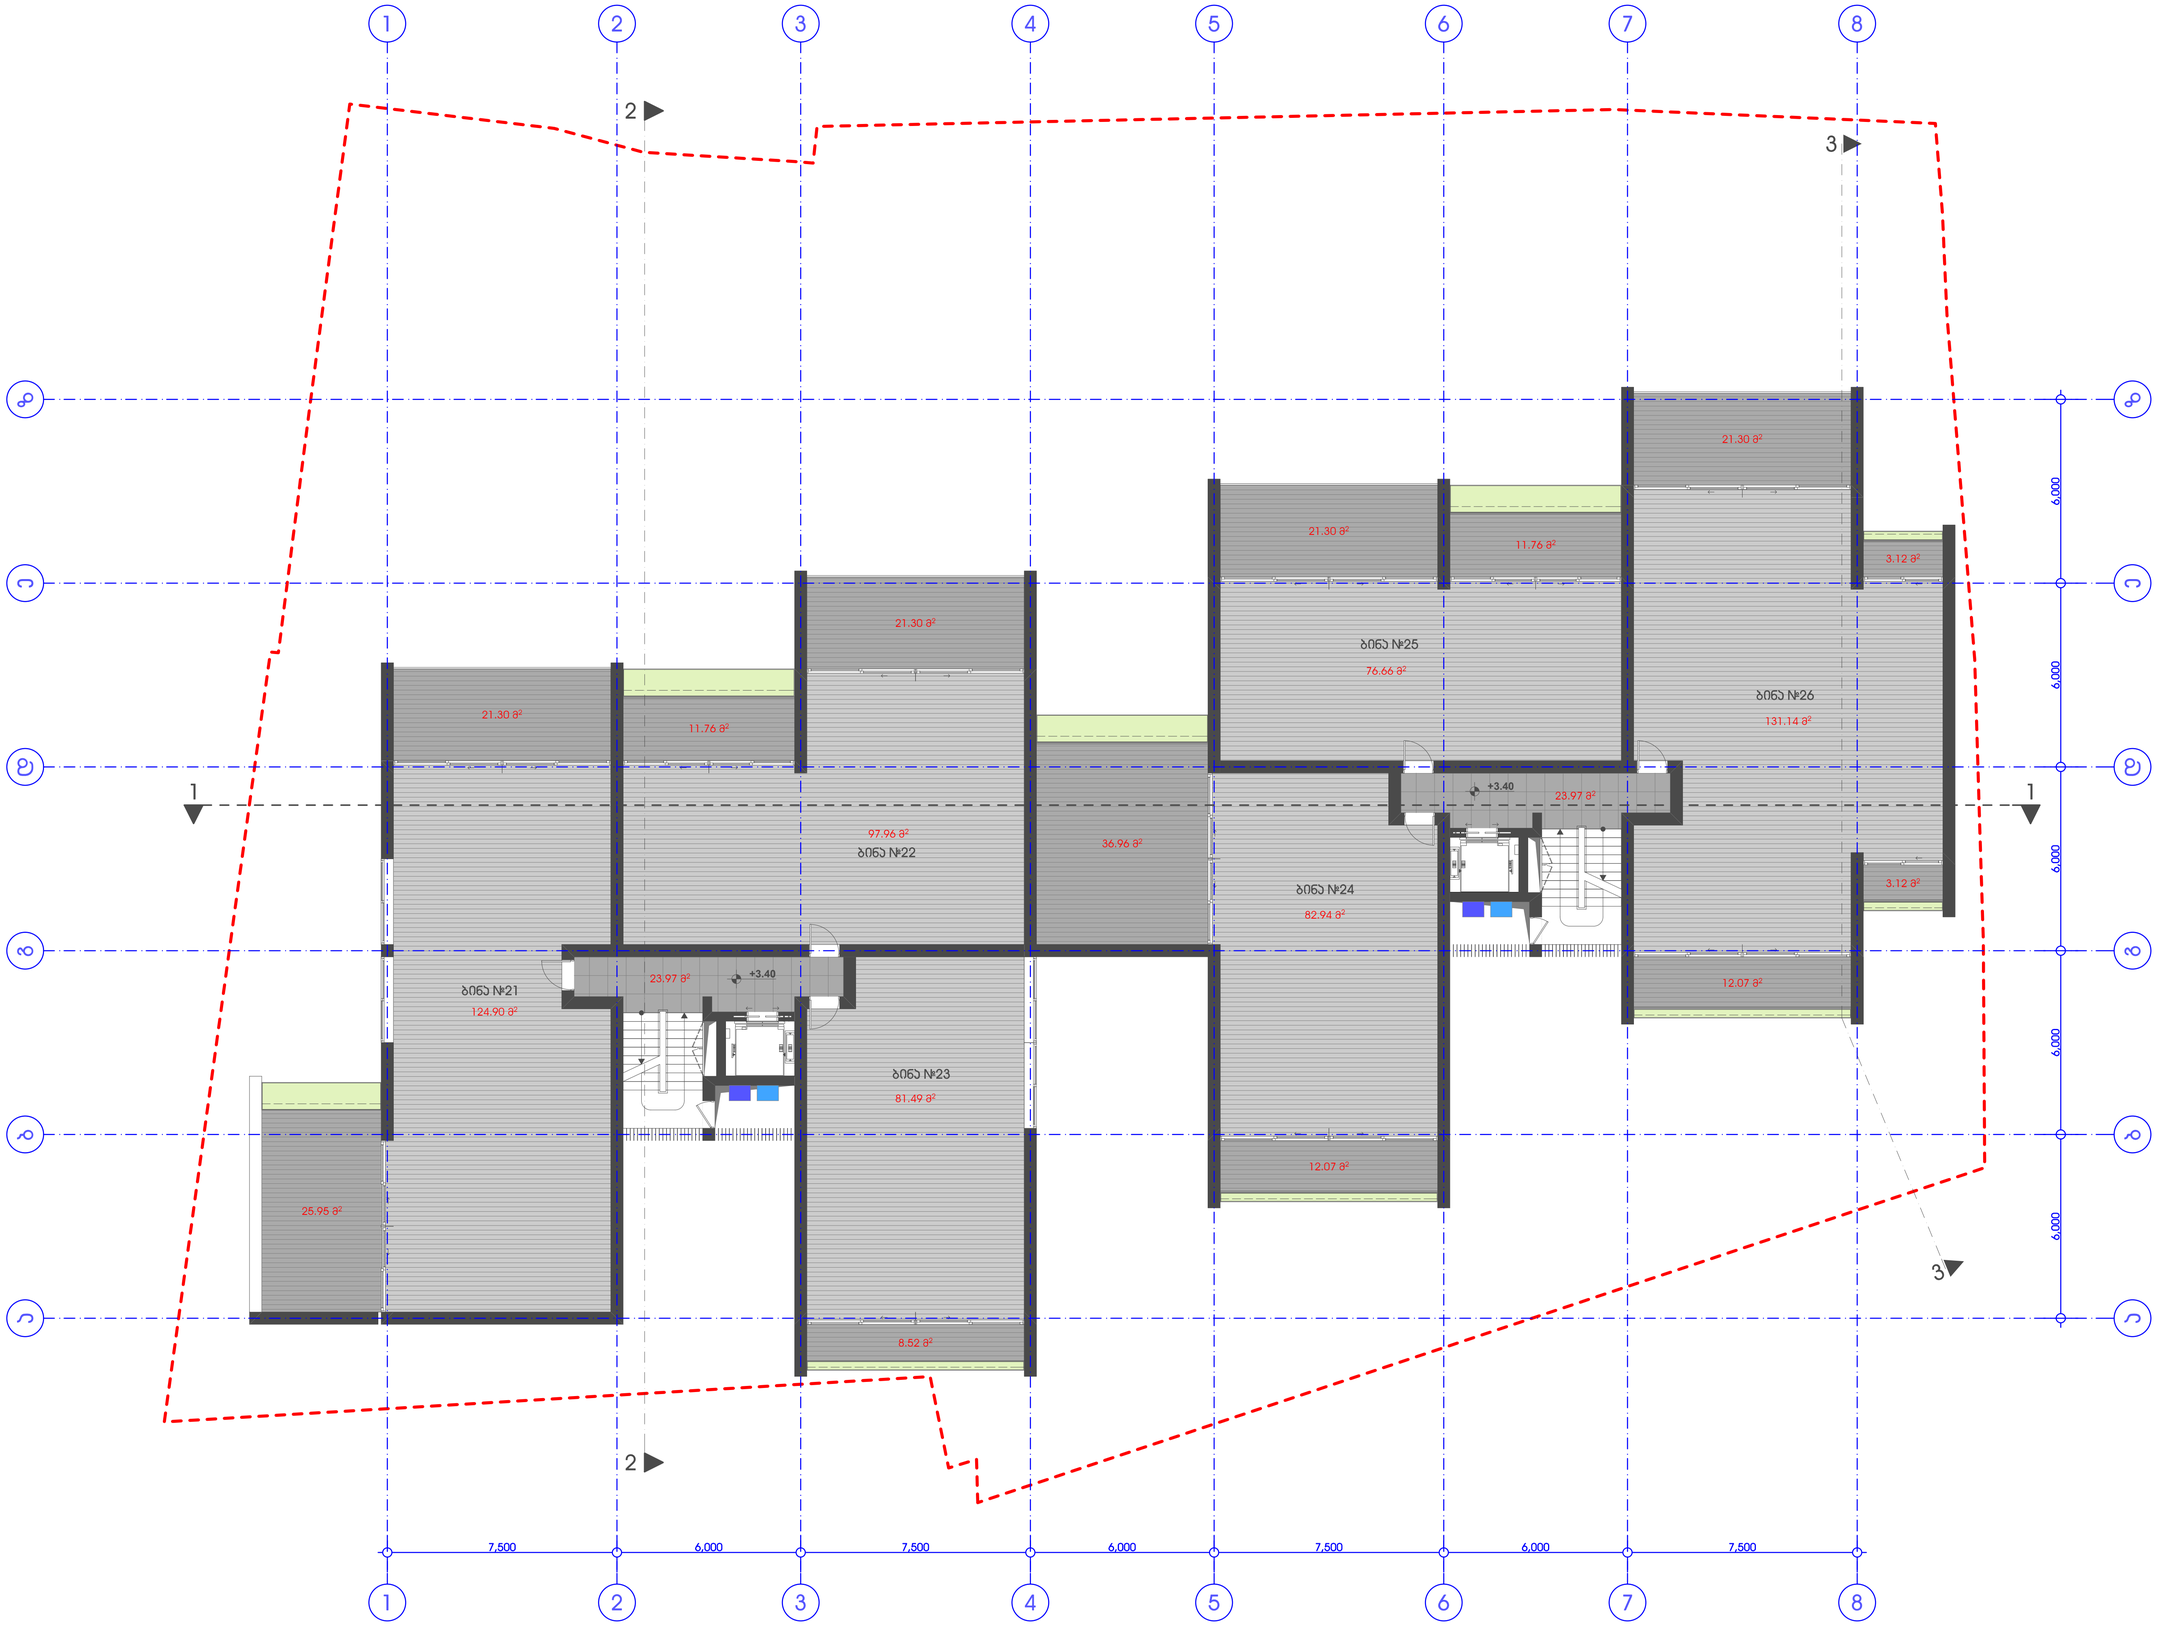

პროექტის სახელი:
მრავალბინიანი საცხოვრებელი სახლი მარაბდის ქ. №39-ში

ნახაზი:
გეგმა +3.40 ნიშნულზე

მასშტაბი:
1:100

შენიშვნა:
±0.00=562.08

პირობითი აღნიშვნები:
- ადგილი გათბობის ქვაბის განსათავსებლად
- ადგილი კონდიციონერის განსათავსებლად

დამკვეთი:
შ.პ.ს. "ნოვე დეველოპმენტი"

საპროექტო ორგანიზაცია:
შ.პ.ს. "T-Architects"

TBILISI ARCHITECTS

პრ. მთ. არქ.:
გ. ინასარიძე

პრ. არქ.:
თ. ალავერდაშვილი

დახაზა:
თ. ალავერდაშვილი

შეამოწმა:
ლ. მირიანაშვილი

ფურცლის ზომა A1

ფურცლის № A__1-08

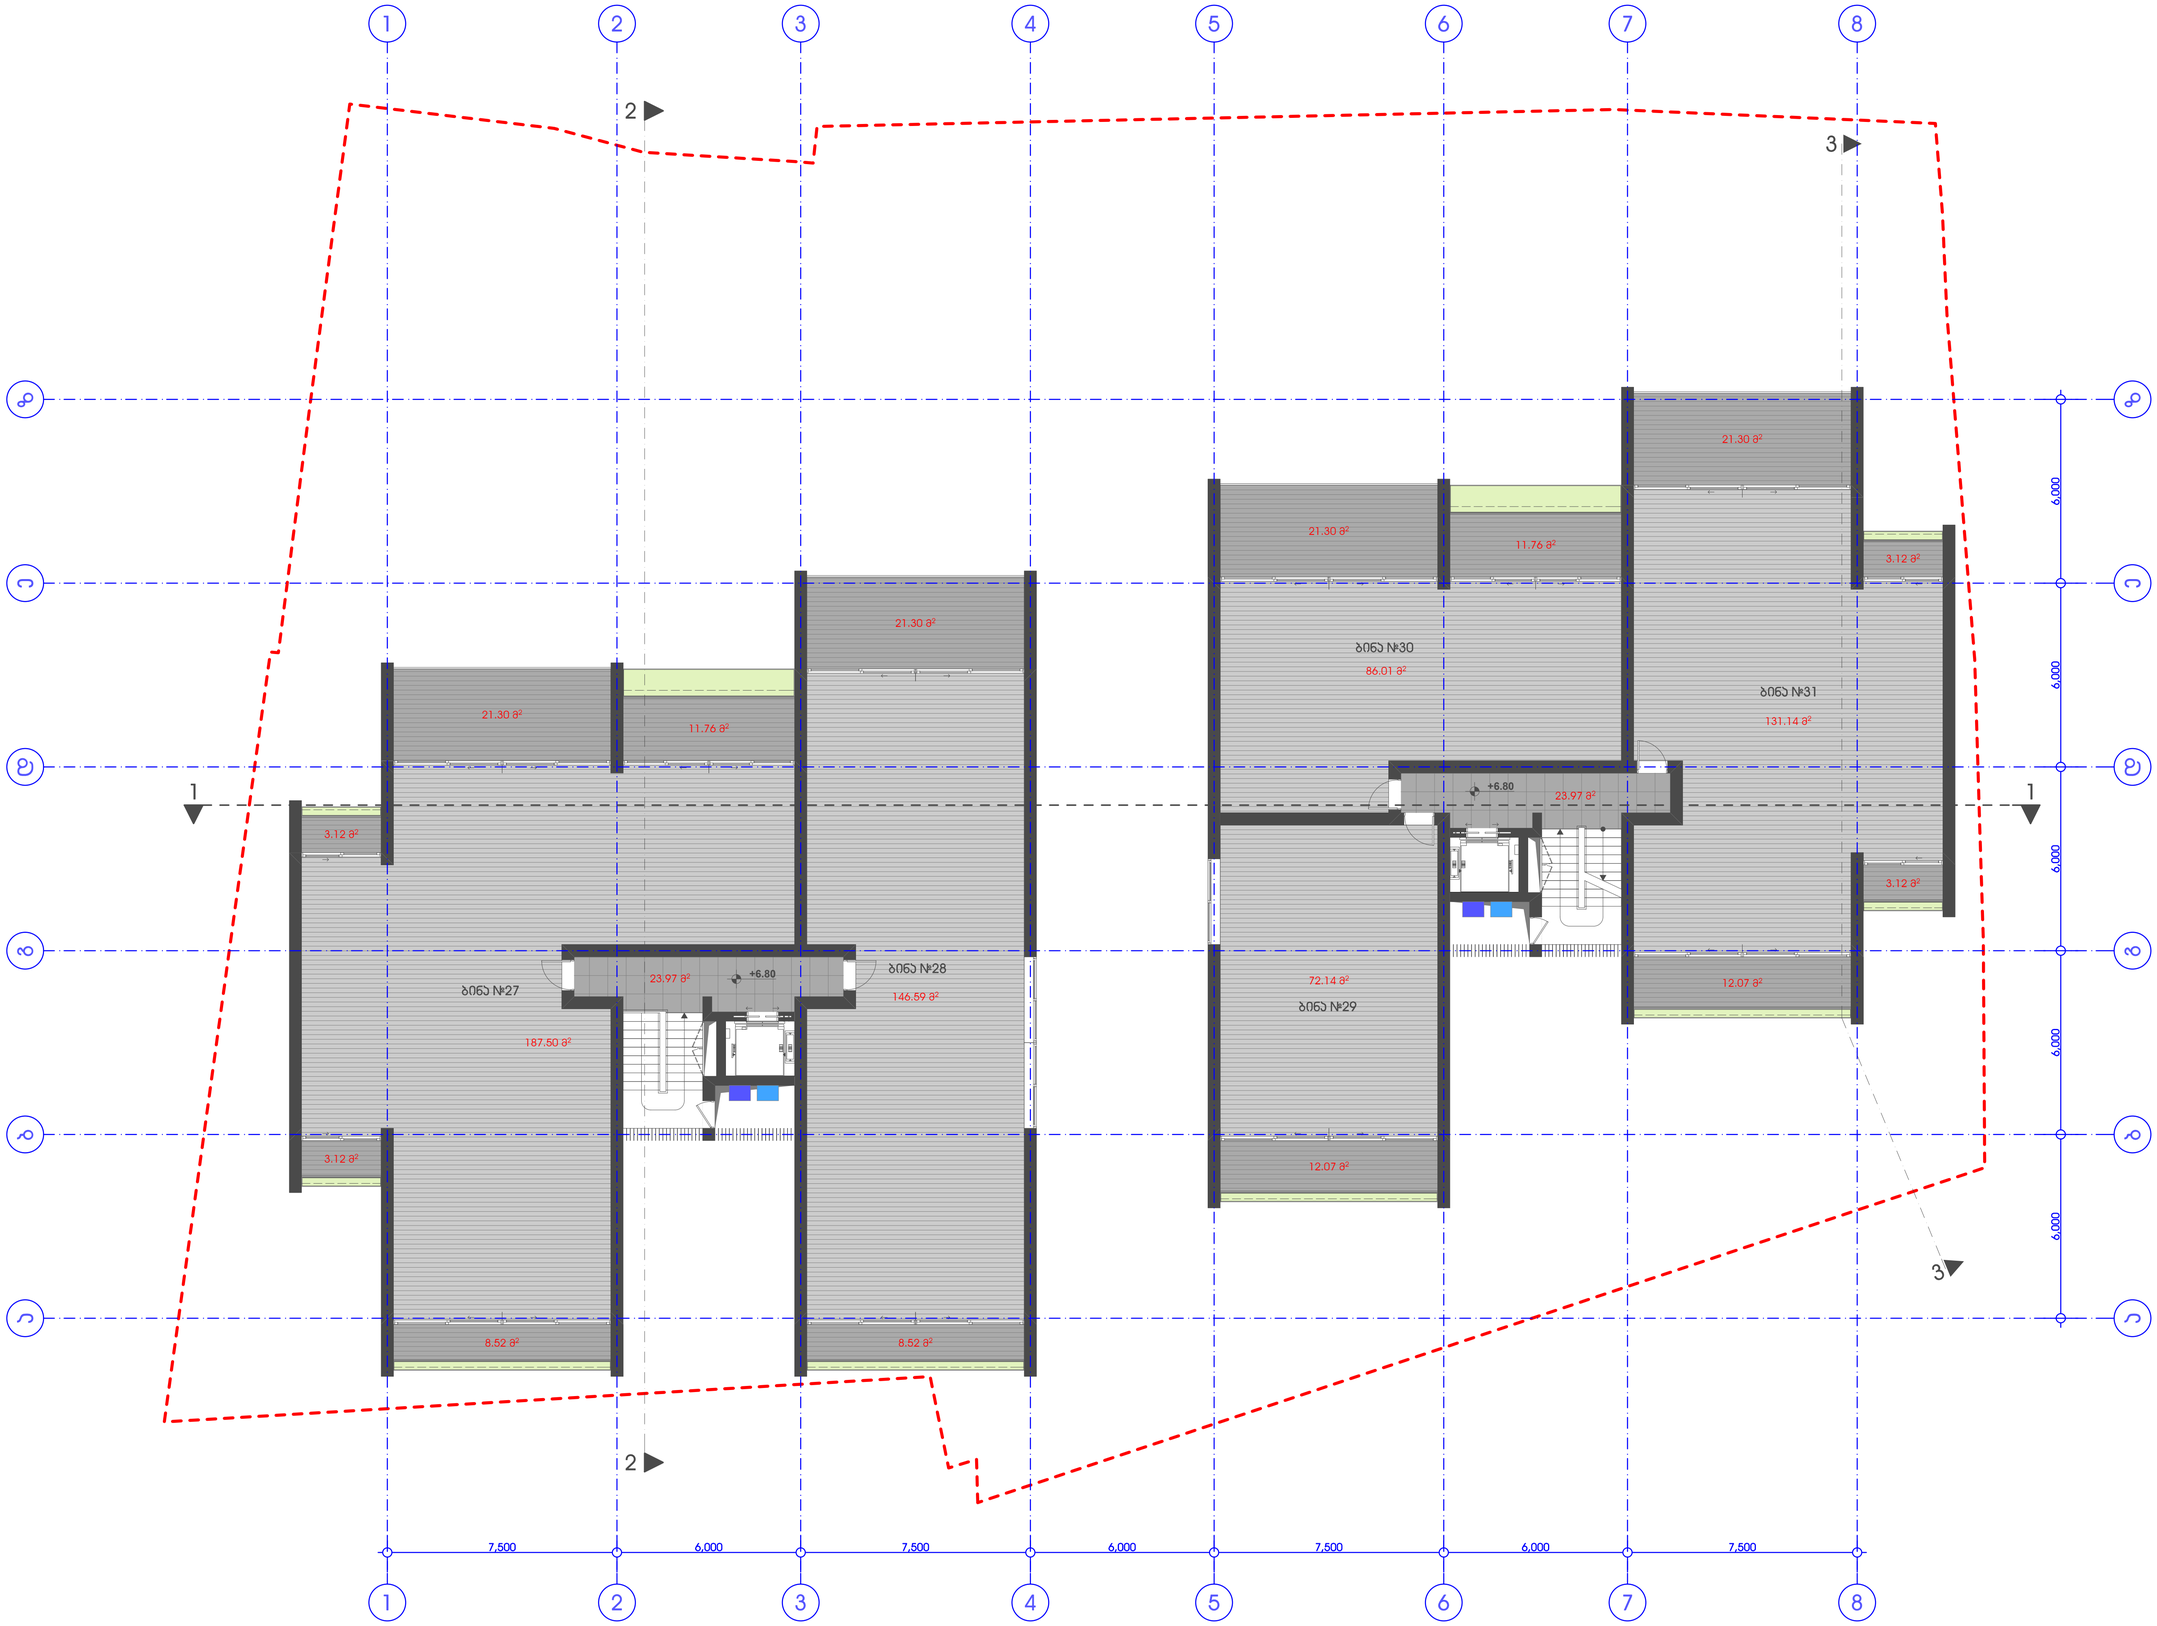

პროექტის სახელი:
მრავალბინიანი საცხოვრებელი სახლი მარაბდის ქ. №39-მი

ნახაზი:
გეგმა +6.80 ნიმნულზე

მასშტაბი:
1:100

შენიშვნა:
±0.00=562.08

პირობითი აღნიშვნები:
- ადგილი გათბობის ქვაბის განსათავსებლად
- ადგილი კონდიციონერის განსათავსებლად

დამკვეთი:
შ.პ.ს. "ნოვე დეველოპმენტი"

საპროექტო ორგანიზაცია:
შ.პ.ს. "T-Architects"

პრ. მთ. არქ.:
გ. ინასარიძე

პრ. არქ.:
თ. ალავერდაშვილი

დახაზა:
თ. ალავერდაშვილი

შეამოწმა:
ლ. მირიანაშვილი

ფურცლის ზომა A1

ფურცლის № A__1-09

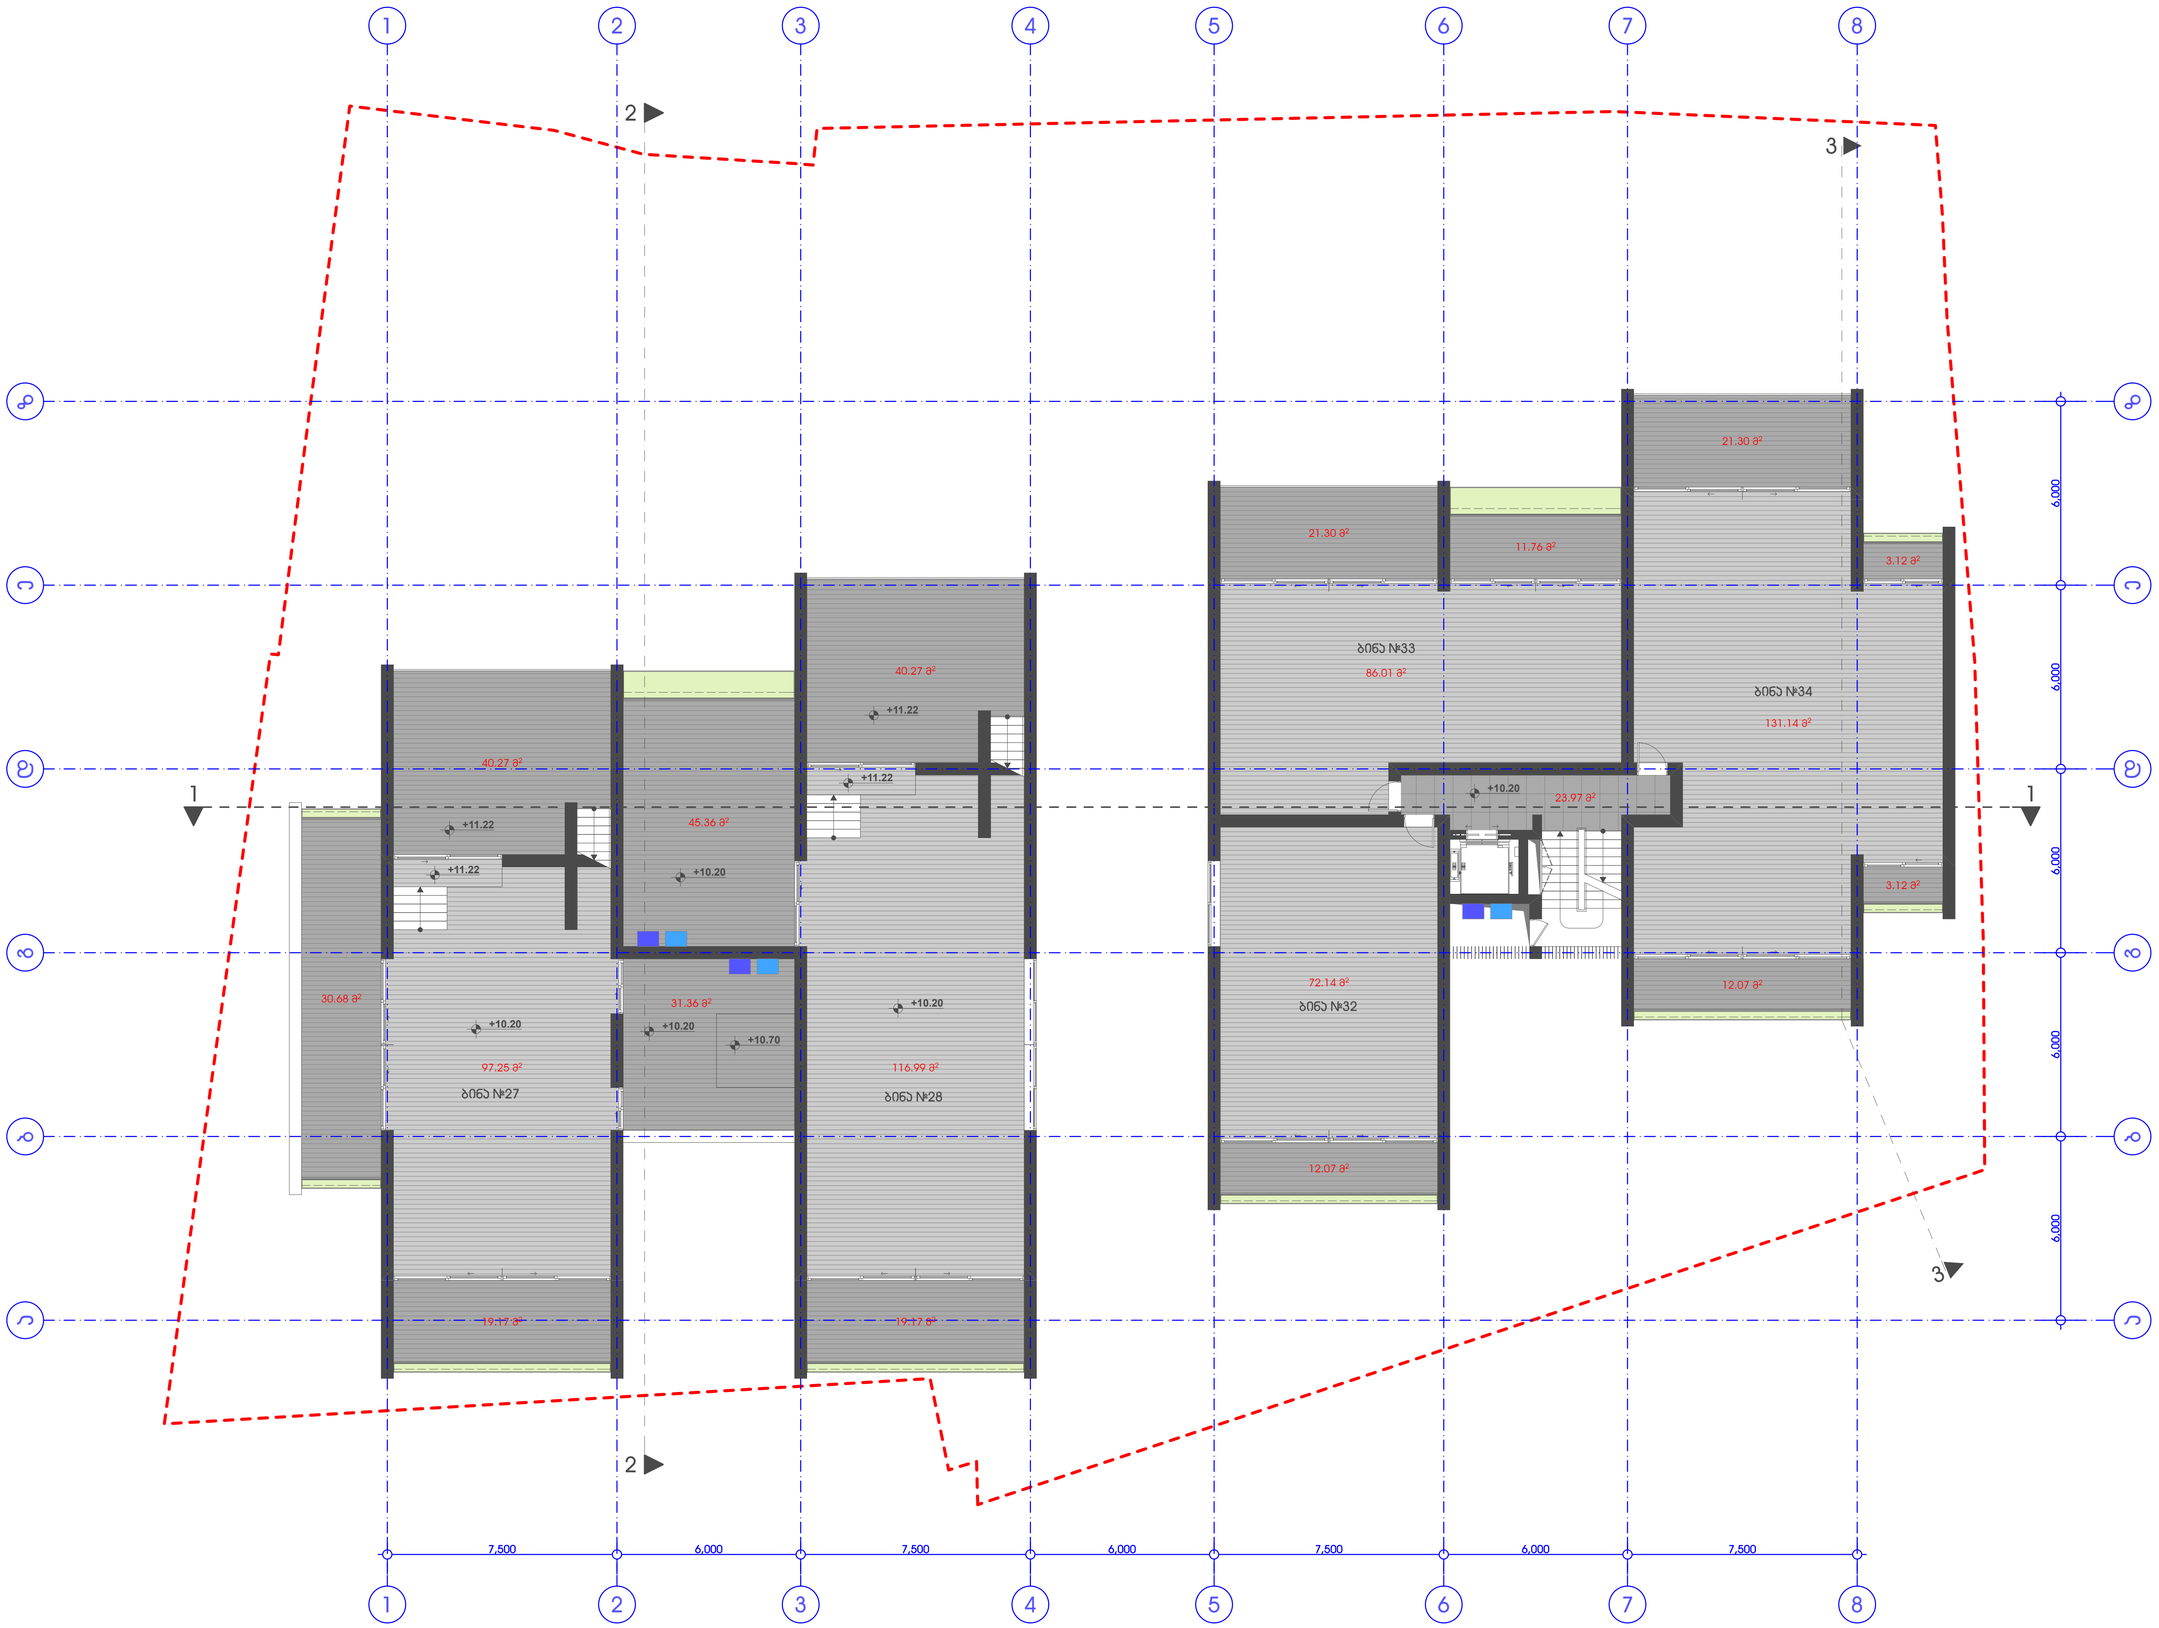

პროექტის სახელი:
მრავალბინიანი საცხოვრებელი სახლი მარაბდის ქ. №39-მი

ნახაზი:
გეგმა +10.20 ნიშნულზე

მასშტაბი:
1:100

შენიშვნა:
±0.00=562.08

პირობითი აღნიშვნები:
- აღგილი გათბობის ქვაბის განსათავსებლად
- აღგილი პონდიციონერის განსათავსებლად

დამკვეთი:
შ.პ.ს. "ნოვე დეველოპმენტი"

საპროექტო ორგანიზაცია:
შ.პ.ს. "T-Architects"

პრ. მთ. არქ.:
გ. ინასარიძე

პრ. არქ.:
თ. ალავერდაშვილი

დახაზა:
თ. ალავერდაშვილი

შეამოწმა:
ლ. მირიანაშვილი

ფურცლის ზომა A1

ფურცლის № A__1-10

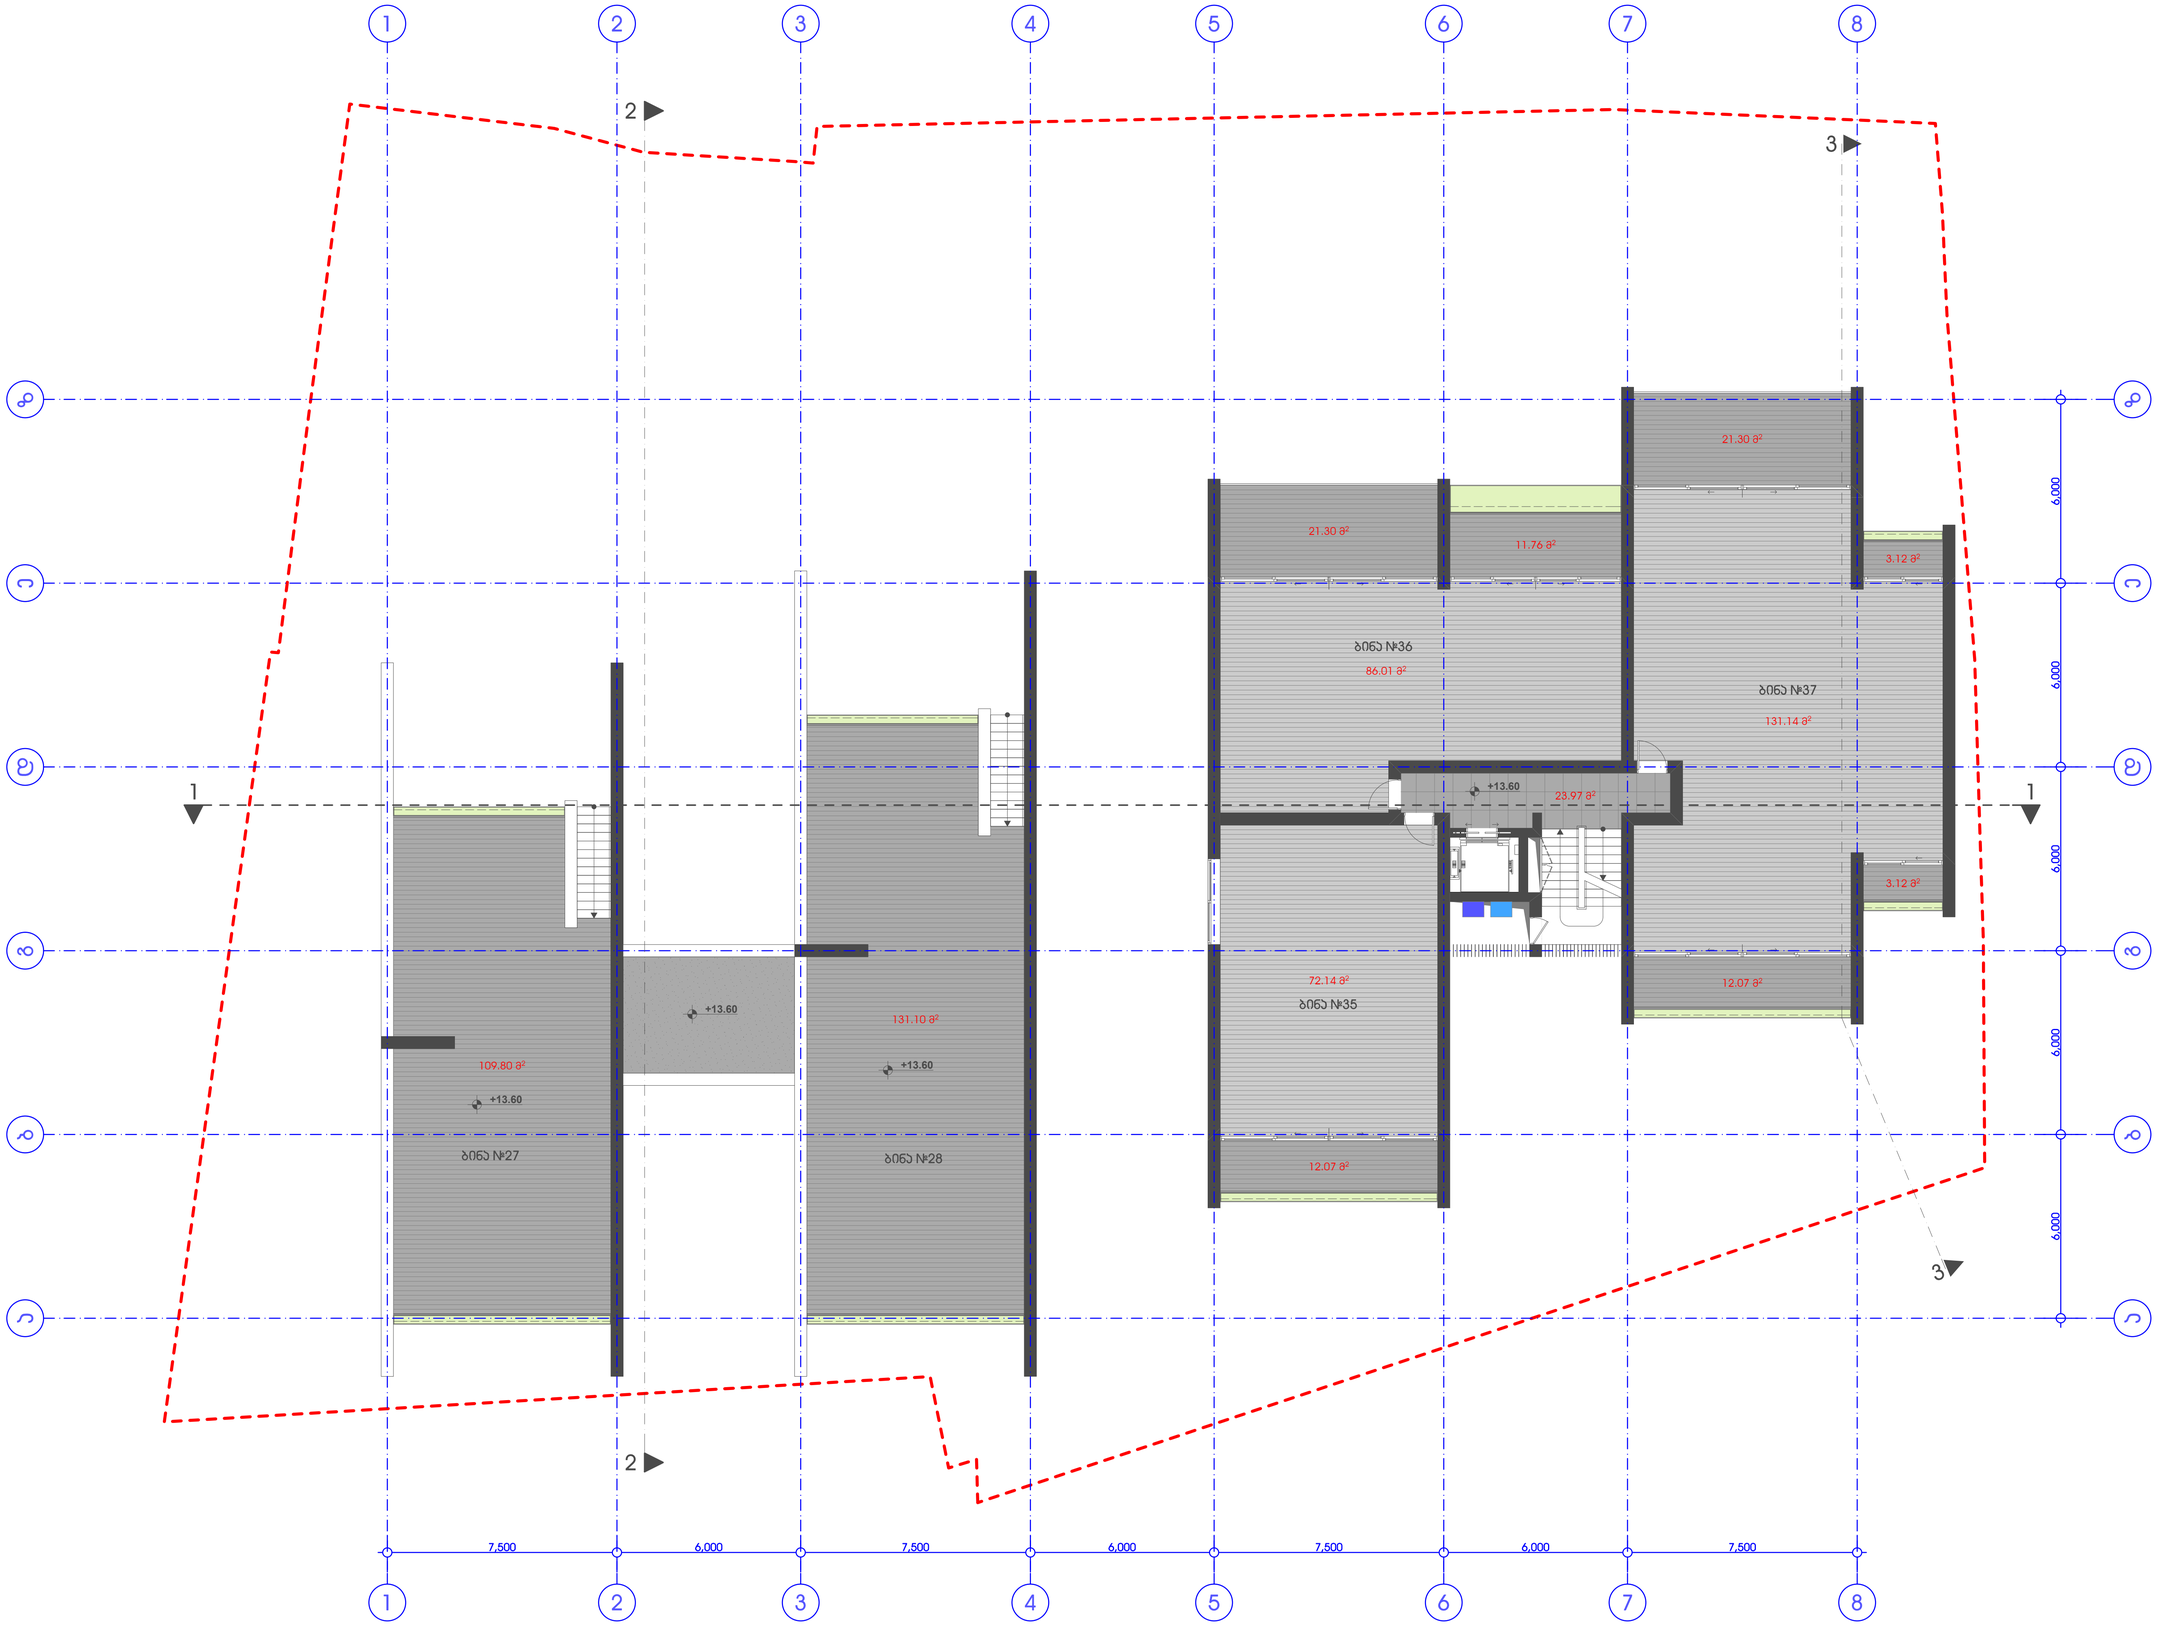

პროექტის სახელი:
მრავალბინიანი საცხოვრებელი სახლი მარაბდის ქ. №39-მი

ნახაზი:
გეგმა +13.60 ნიშნულზე

მასშტაბი:
1:100

შენიშვნა:
±0.00=562.08

პირობითი აღნიშვნები:
- ადგილი გათბობის ქვაბის განსათავსებლად
- ადგილი კონდიციონერის განსათავსებლად

დამკვეთი:
შ.პ.ს. "ნოვე დეველოპმენტი"

საპროექტო ორგანიზაცია:
შ.პ.ს. "T-Architects"

TBILISI ARCHITECTS

პრ. მთ. არქ.:
გ. ინასარიძე

პრ. არქ.:
თ. ალავერდაშვილი

დახაზა:
თ. ალავერდაშვილი

შეამოწმა:
ლ. მირიანაშვილი

ფურცლის ზომა A1

ფურცლის № A__1-11

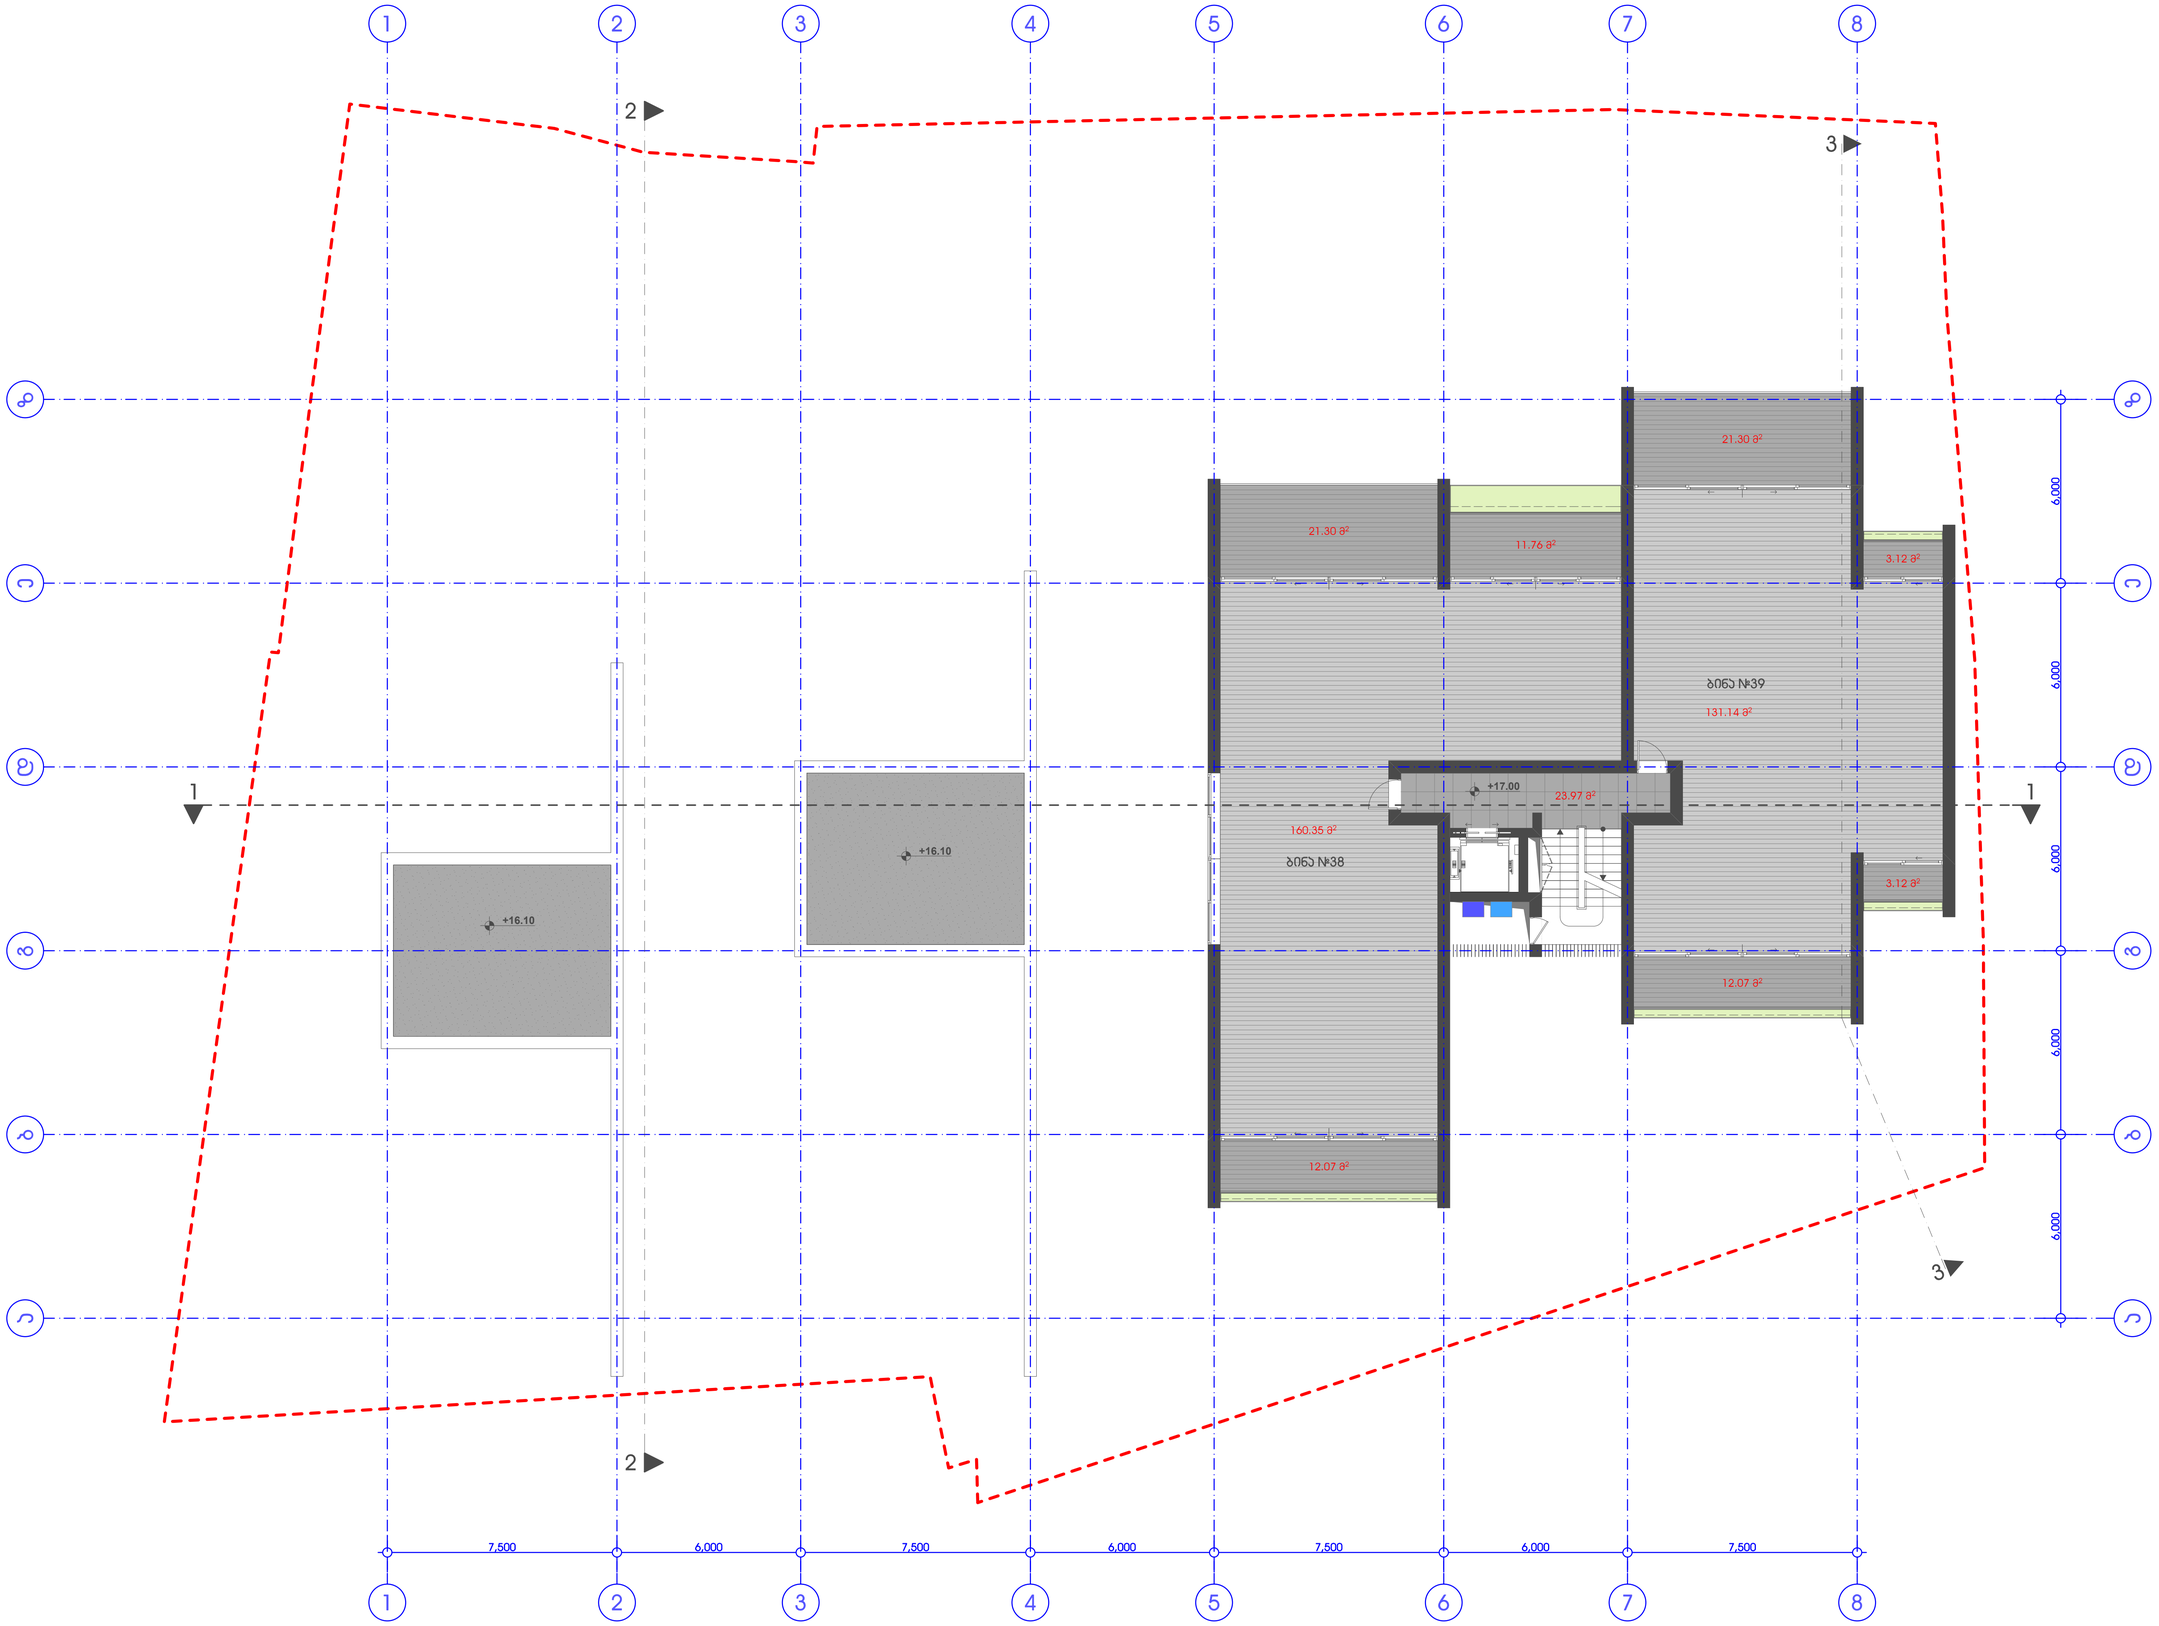

პროექტის სახელი:
მრავალბინიანი საცხოვრებელი სახლი მარაბდის ქ. №39-ში

ნახაზი:
გეგმა +17.00 ნიშნულზე

მასშტაბი:
1:100

შენიშვნა:
±0.00=562.08

პირობითი აღნიშვნები:
- ადგილი გათბობის ქვაბის განსათავსებლად
- ადგილი კონდიციონერის განსათავსებლად

დამკვეთი:
შ.პ.ს. "ნოვე დეველოპმენტი"

საპროექტო ორგანიზაცია:
შ.პ.ს. "T-Architects"

TBILISI ARCHITECTS

პრ. მთ. არქ.:
გ. ინასარიძე

პრ. არქ.:
თ. ალავერდაშვილი

დახაზა:
თ. ალავერდაშვილი

შეამოწმა:
ლ. მირიანაშვილი

ფურცლის ზომა A1

ფურცლის № A__1-12

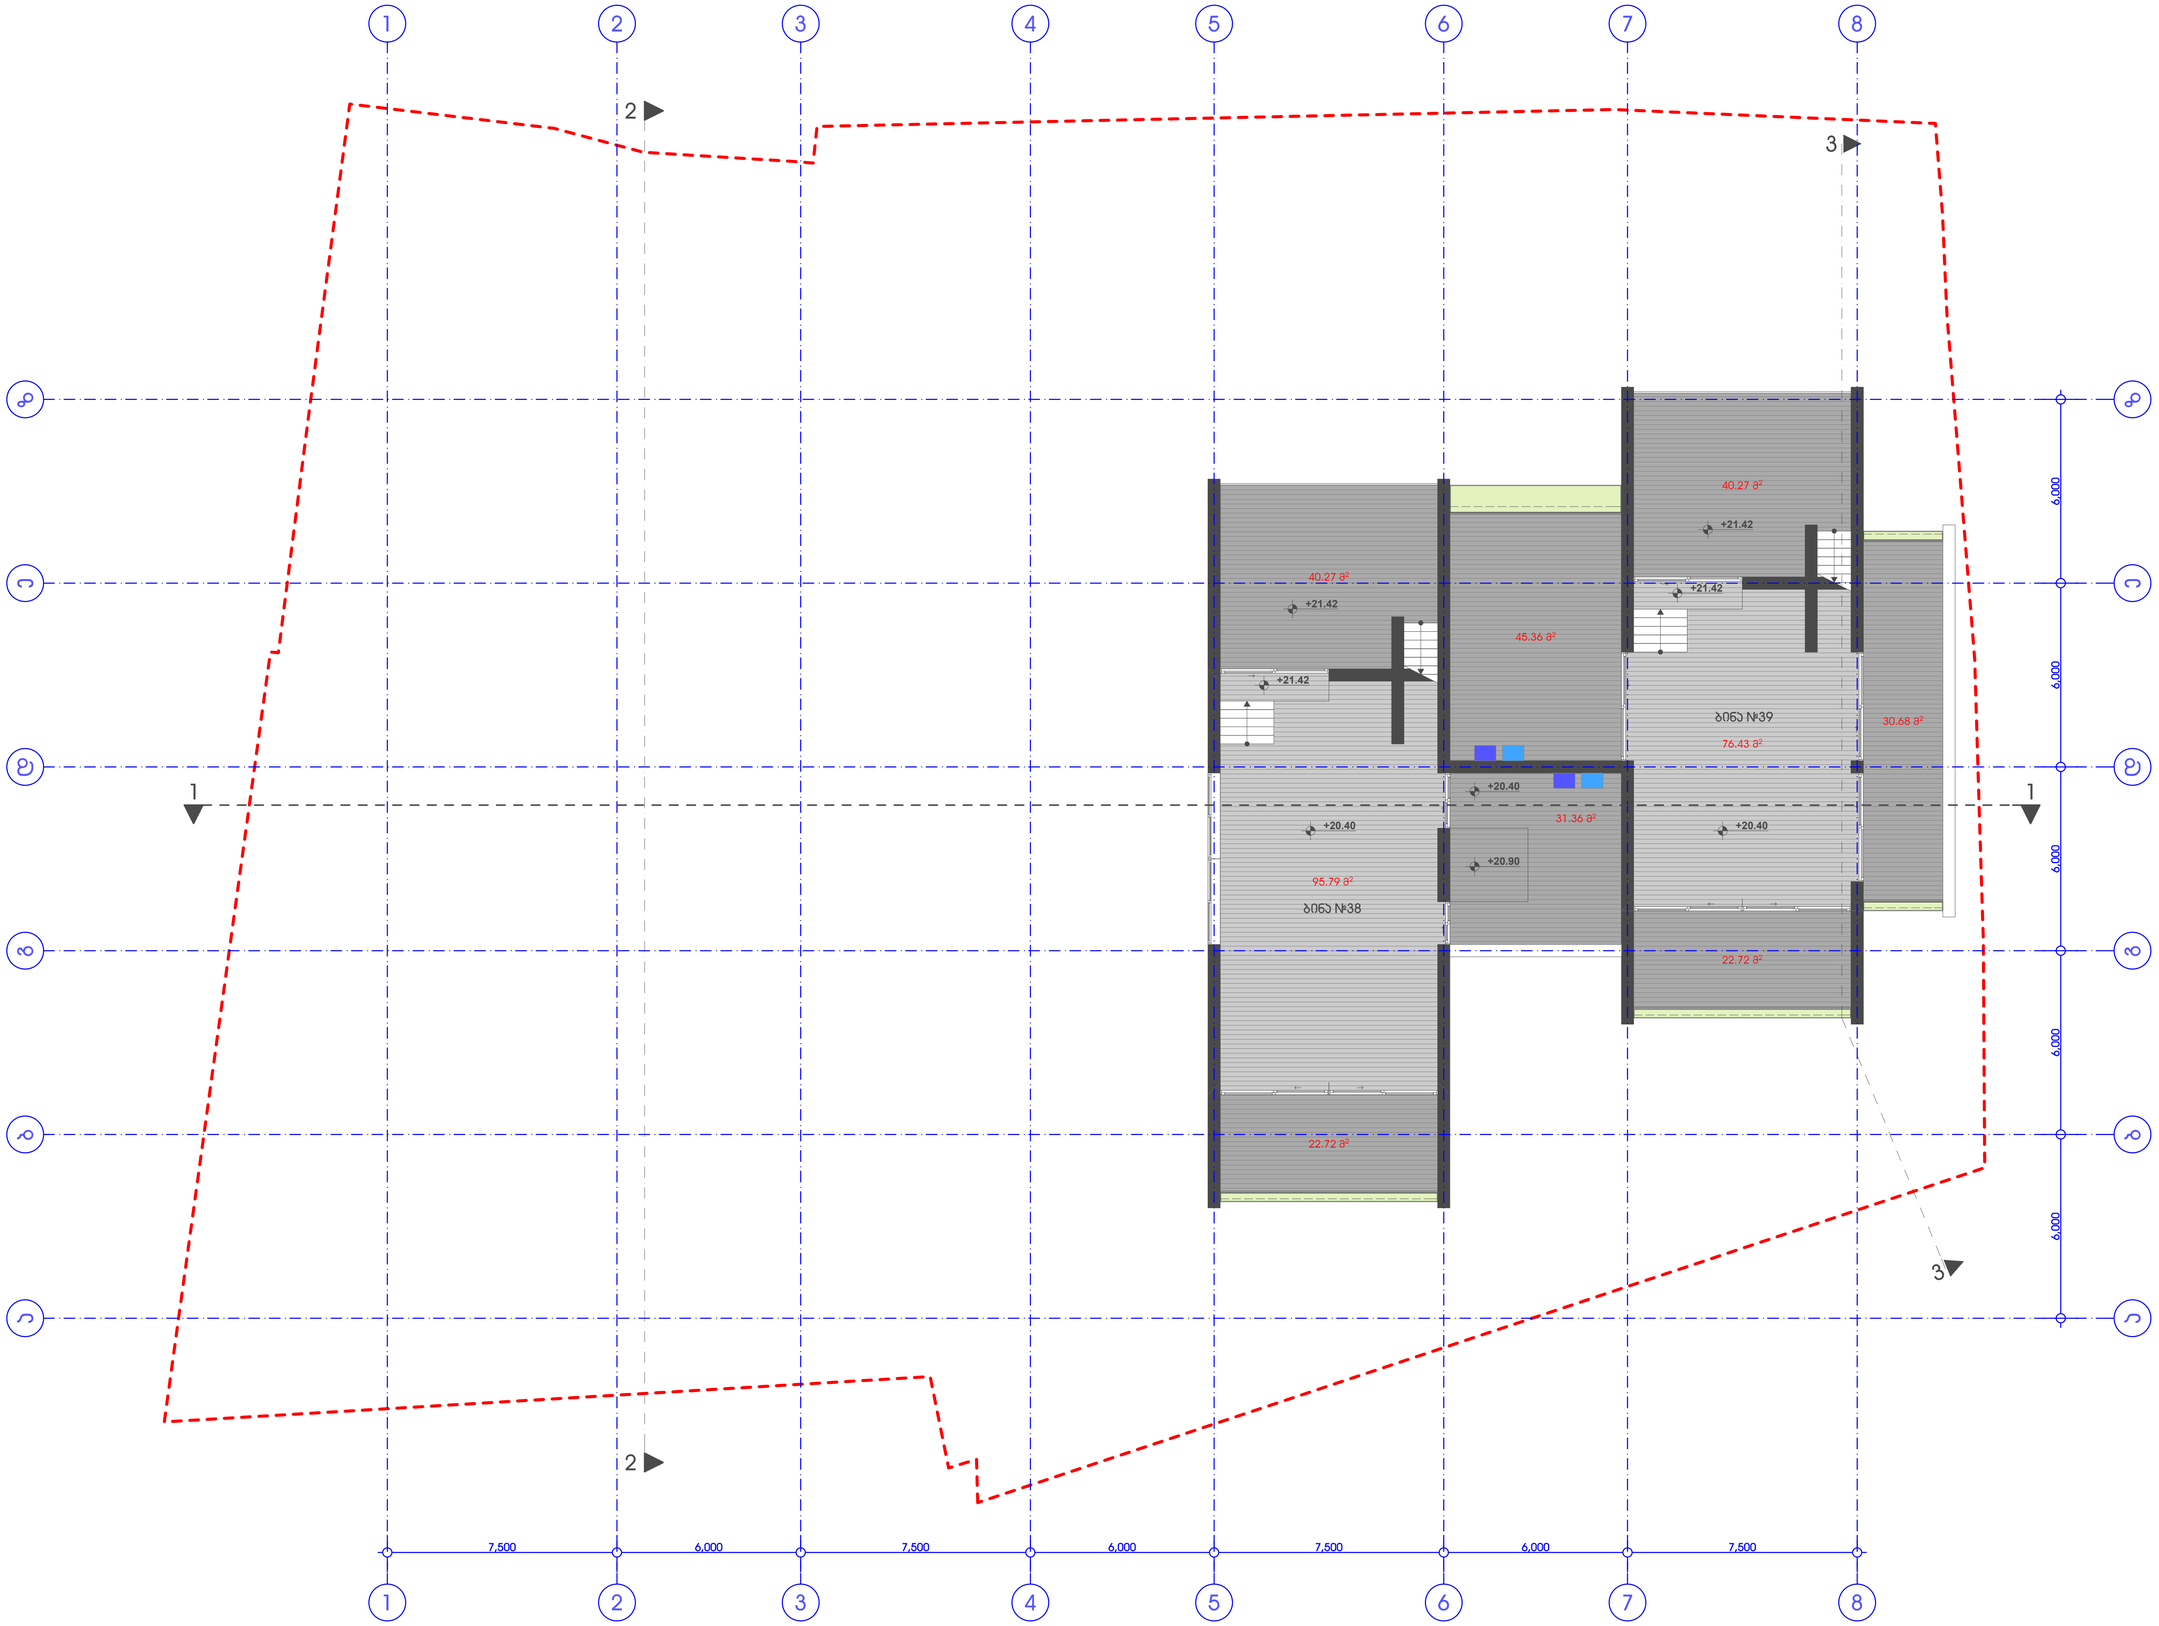

პროექტის სახელი:
მრავალბინიანი საცხოვრებელი სახლი მარაბდის ქ. №39-მი

ნახაზი:
გეგმა +20.40 ნიშნულზე

მასშტაბი:
1:100

შენიშვნა:
±0.00=562.08

პირობითი აღნიშვნები:
- ადგილი გათბობის ქვაბის განსათავსებლად
- ადგილი კონდიციონერის განსათავსებლად

დამკვეთი:
შ.პ.ს. "ნოვე დეველოპმენტი"

საპროექტო ორგანიზაცია:
შ.პ.ს. "T-Architects"

TBILISI ARCHITECTS

პრ. მთ. არქ.:
გ. ინასარიძე

პრ. არქ.:
თ. ალავერდაშვილი

დახაზა:
თ. ალავერდაშვილი

შეამოწმა:
ლ. მირიანაშვილი

ფურცლის ზომა A1

ფურცლის № A__1-13

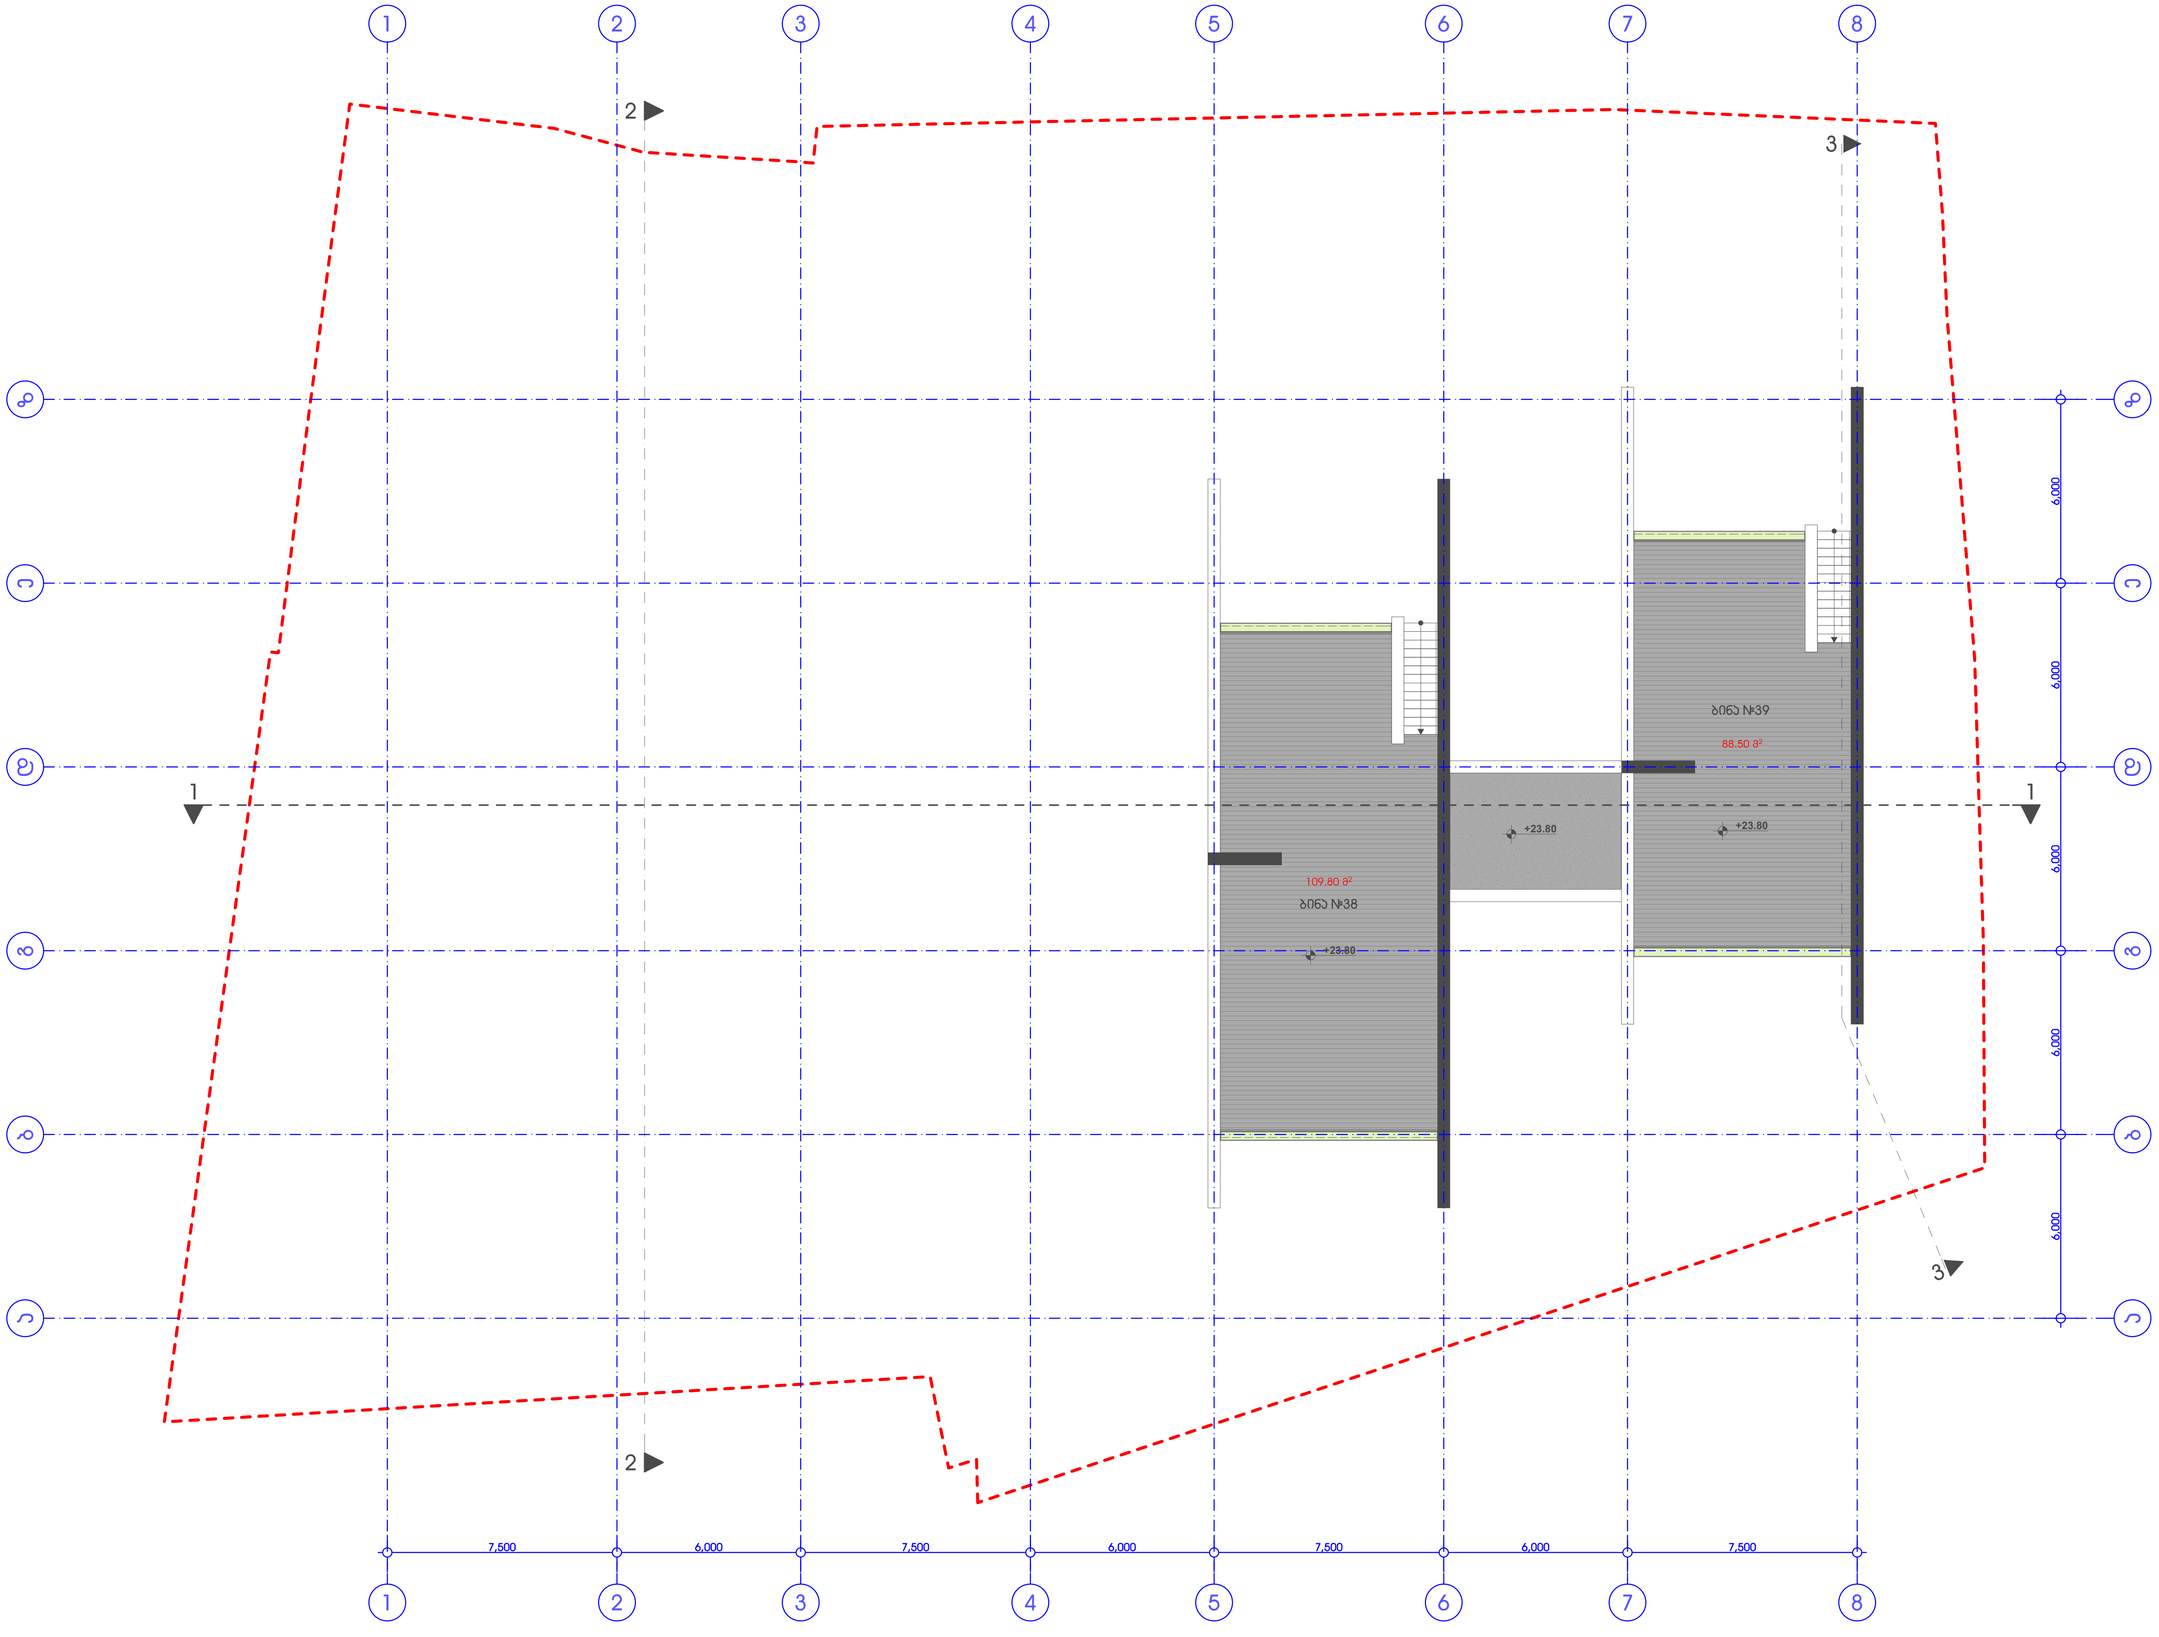

პროექტის სახელი:
მრავალბინიანი საცხოვრებელი სახლი მარაბდის ქ. №39-ში

ნახაზი:
მეზღ +23.80 ნიშნულზე

მასშტაბი:
1:100

შენიშვნა:
±0.00=562.08

დამკვეთი:
შ.პ.ს. "ნოვა დეველოპმენტი"

საპროექტო ორგანიზაცია:
შ.პ.ს. "T-Architects"

პრ. მთ. არქ.:
გ. ინასარიძე

პრ. არქ.:
თ. ალავერდაშვილი

დახაზა:
თ. ალავერდაშვილი

შეამოწმა:
ლ. მირიანაშვილი

ფურცლის ზომა A1

ფურცლის № A__1-14

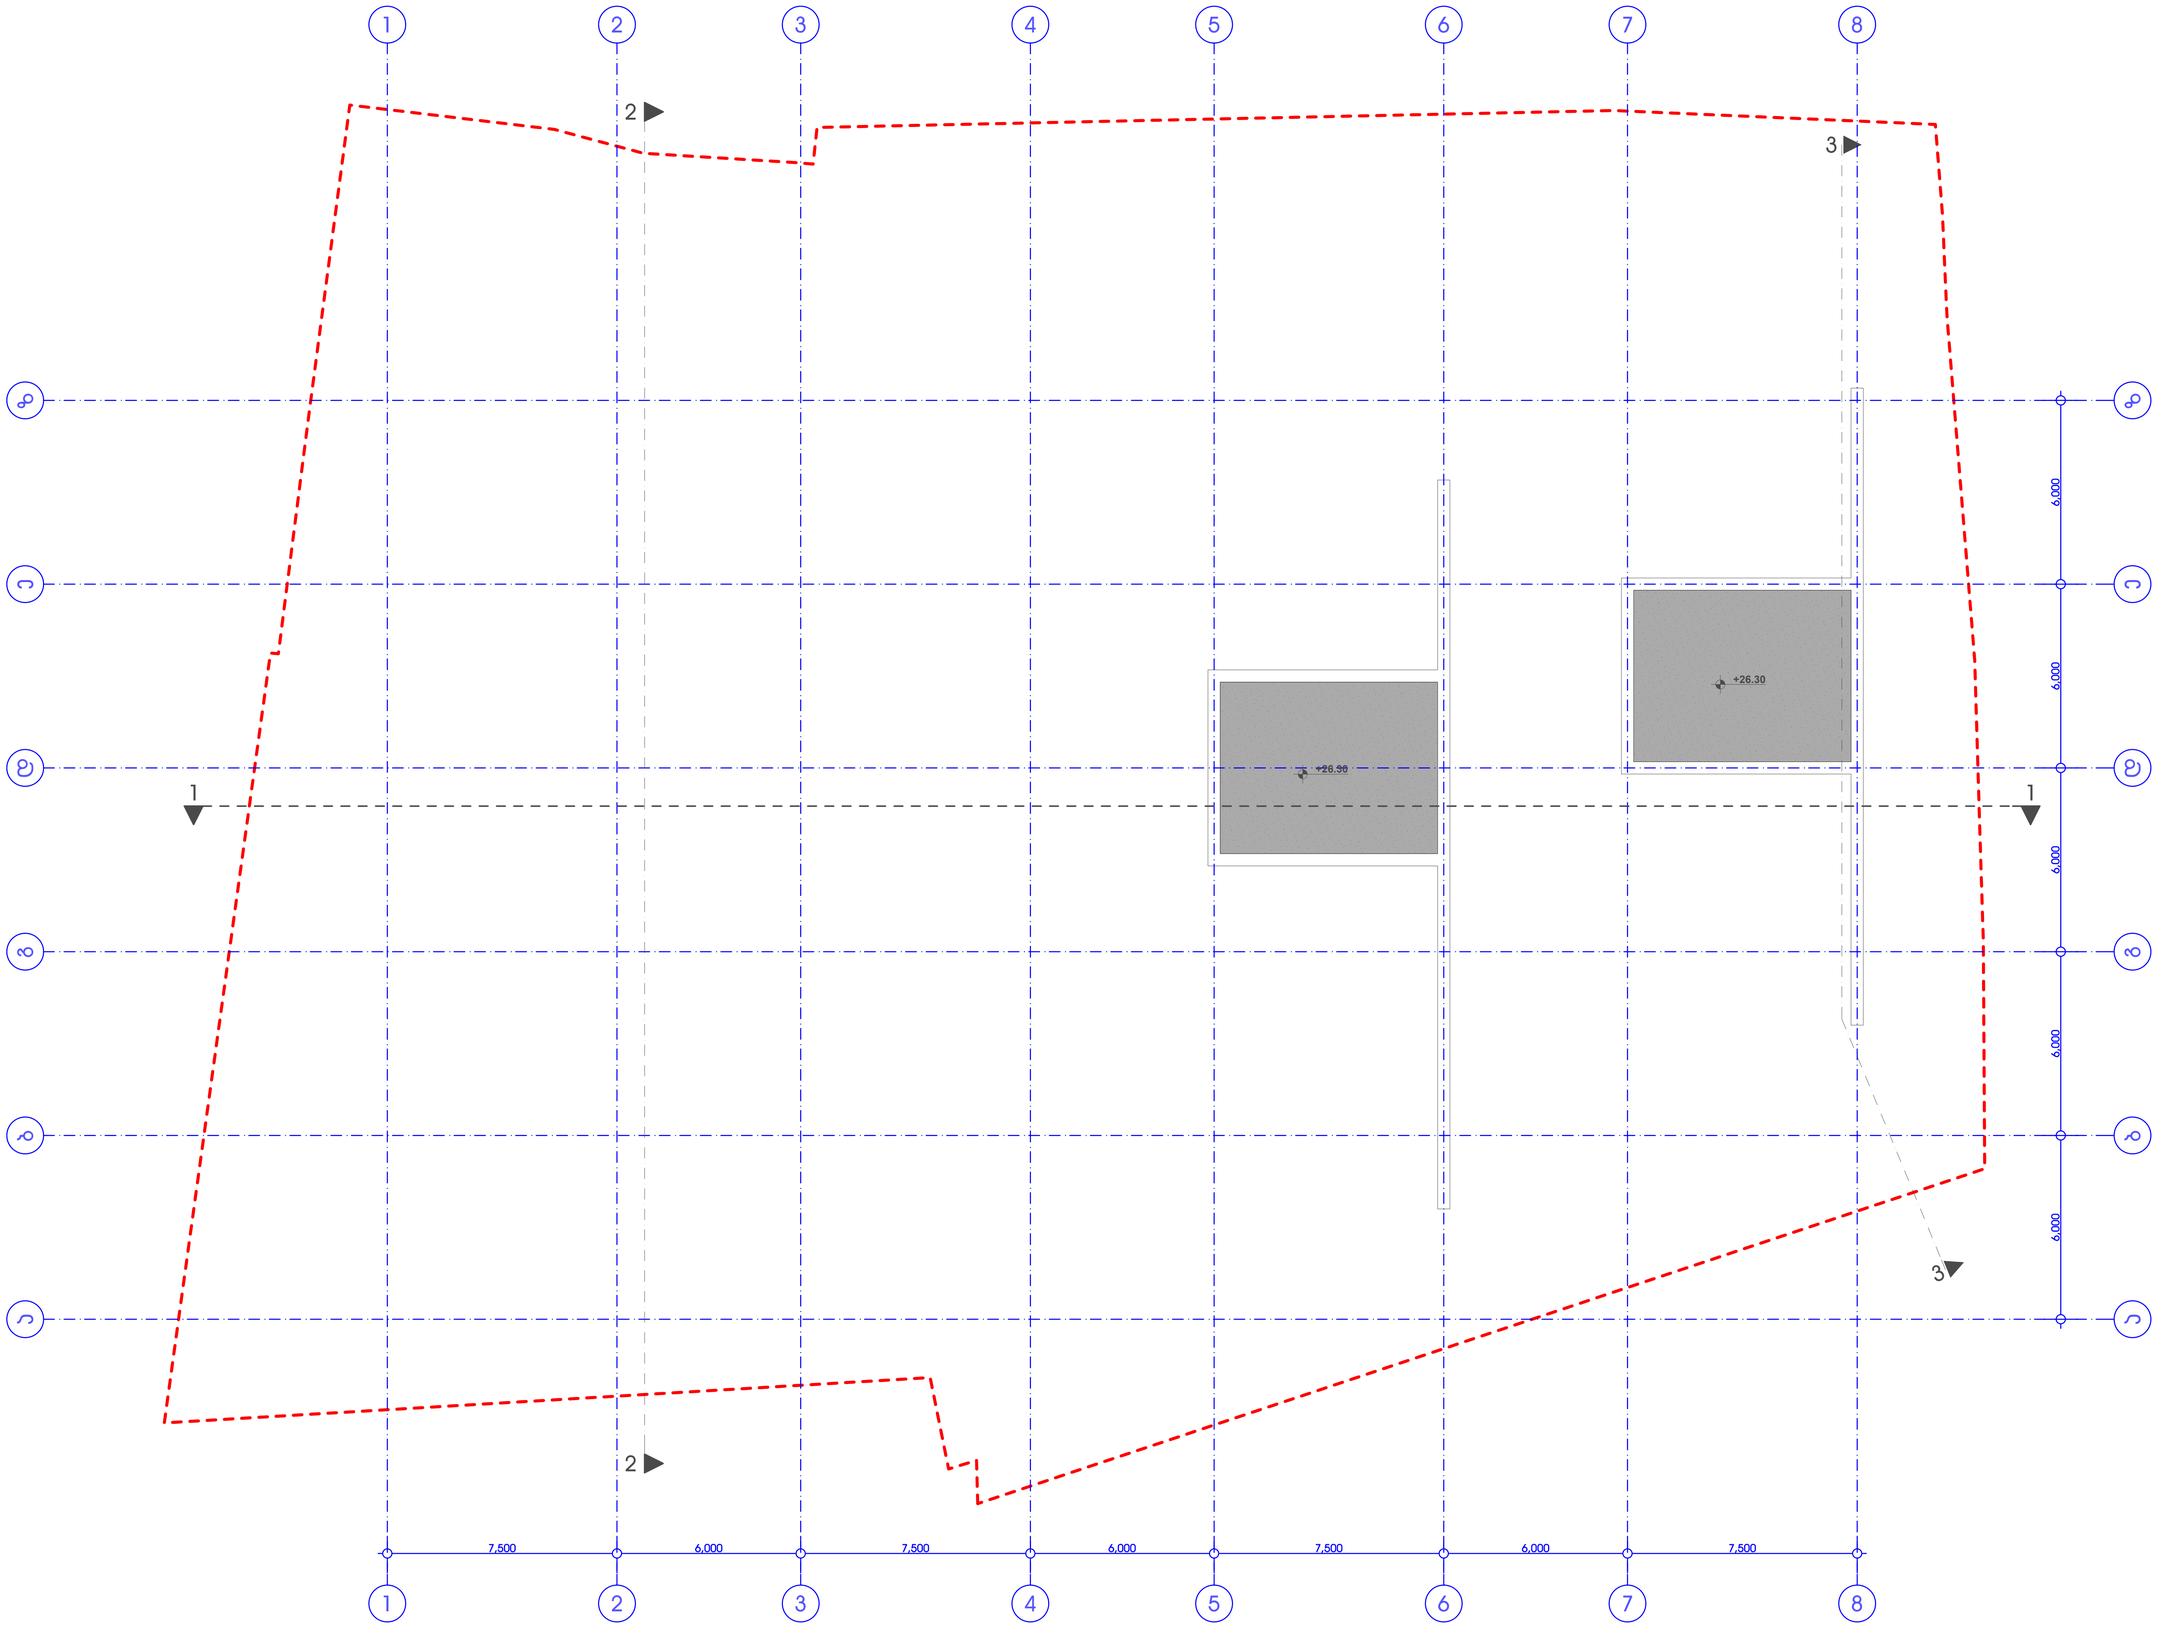

პროექტის სახელი:
მრავალბინიანი საცხოვრებელი სახლი მარაბდის ქ. №39-ში

ნახაზი:
მეზღ +26.30 ნიშნულზე

მასშტაბი:
1:100

შენიშვნა:
±0.00=562.08

დამკვეთი:
შ.პ.ს. "ნოვა დეველოპმენტი"

საპროექტო ორგანიზაცია:
შ.პ.ს. "T-Architects"

პრ. მთ. არქ.:
გ. ინასარიძე

პრ. არქ.:
თ. ალავერდაშვილი

დახაზა:
თ. ალავერდაშვილი

შეამოწმა:
ლ. მირიანაშვილი

ფურცლის ზომა A1

ფურცლის № A__1-15