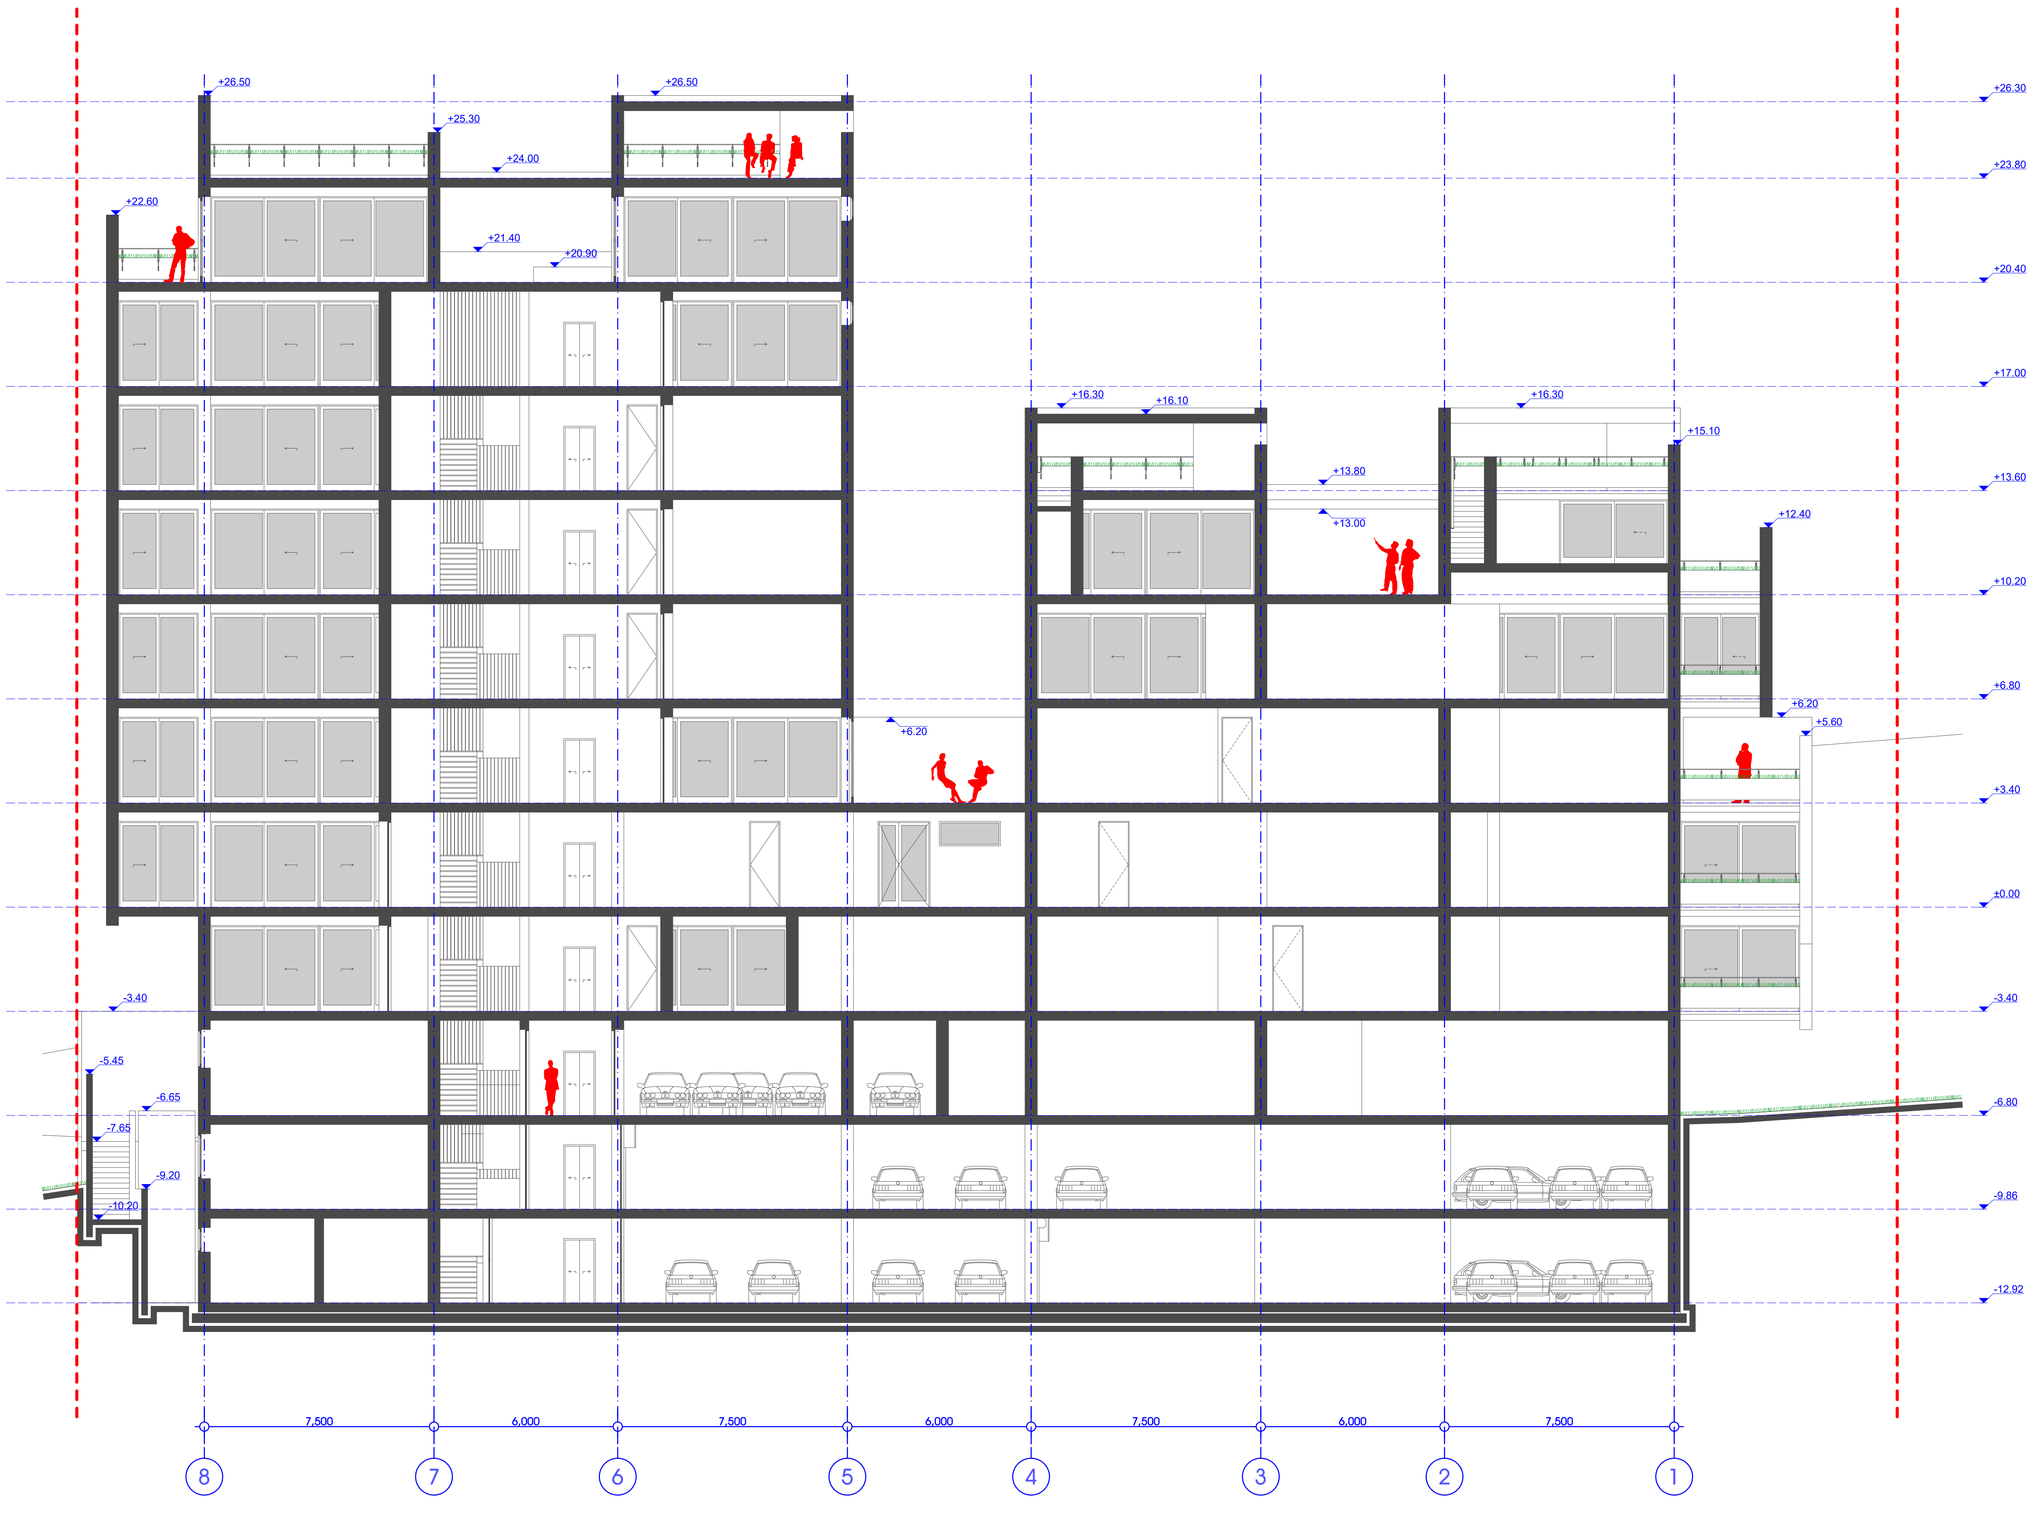


პროექტის სახელი:
ორსაბინიანი საცხოვრებელი სახლი მარაბდის ქ. №39-ში

ნახაზი:
ჭრილი 1-1

მასშტაბი:
1:100

შენიშვნა:

±0.00=562.08

დამკვეთი:
შ.პ.ს. "ნოვა დეველოპმენტი"

საპროექტო ორგანიზაცია:
შ.პ.ს. "T-Architects"

პრ. მთ. არქ.:
გ. ინასარიძე


პრ. არქ.:
თ. ალავერდაშვილი

დახაზა:
თ. ალავერდაშვილი

შეამოწმა:
ლ. მირიანაშვილი

ფურცლის ზომა A1

ფურცლის № A__3-01

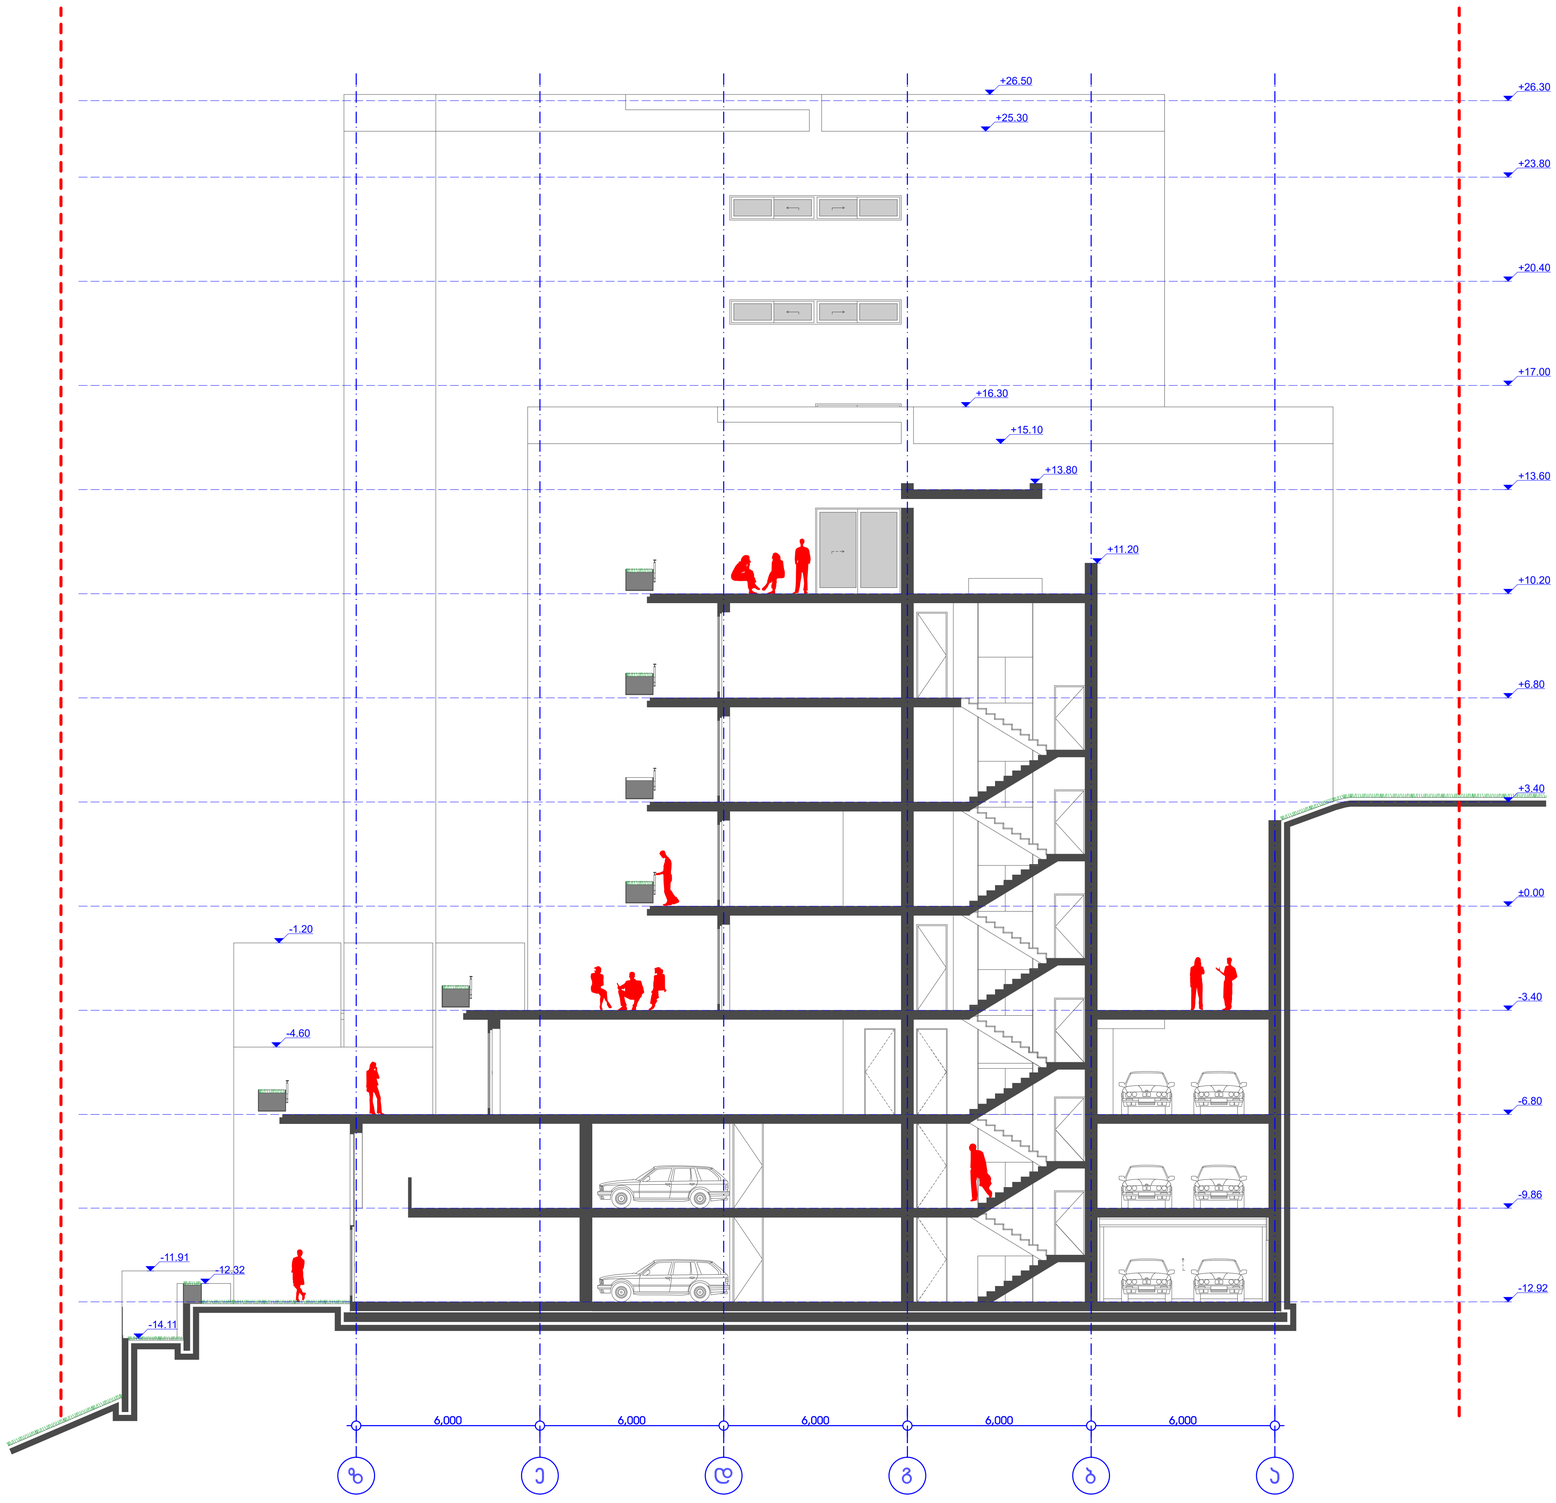

პროექტის სახელი:
ორსაბინაციანი საცხოვრებელი სახლი მარაბდის ქ. №39-ში

ნახაზი:
ჭრილი 2-2

მასშტაბი:
1:100

შენიშვნა:

±0.00=562.08

დამკვეთი:
შ.პ.ს. "ნოვა დეველოპმენტი"

საპროექტო ორგანიზაცია:
შ.პ.ს. "T-Architects"

პრ. მთ. არქ.:
გ. ინასარიძე

პრ. არქ.:
თ. ალავერდაშვილი

დახაზა:
თ. ალავერდაშვილი

შეამოწმა:
ლ. მირიანაშვილი

ფურცლის ზომა A1

ფურცლის № A__3-01