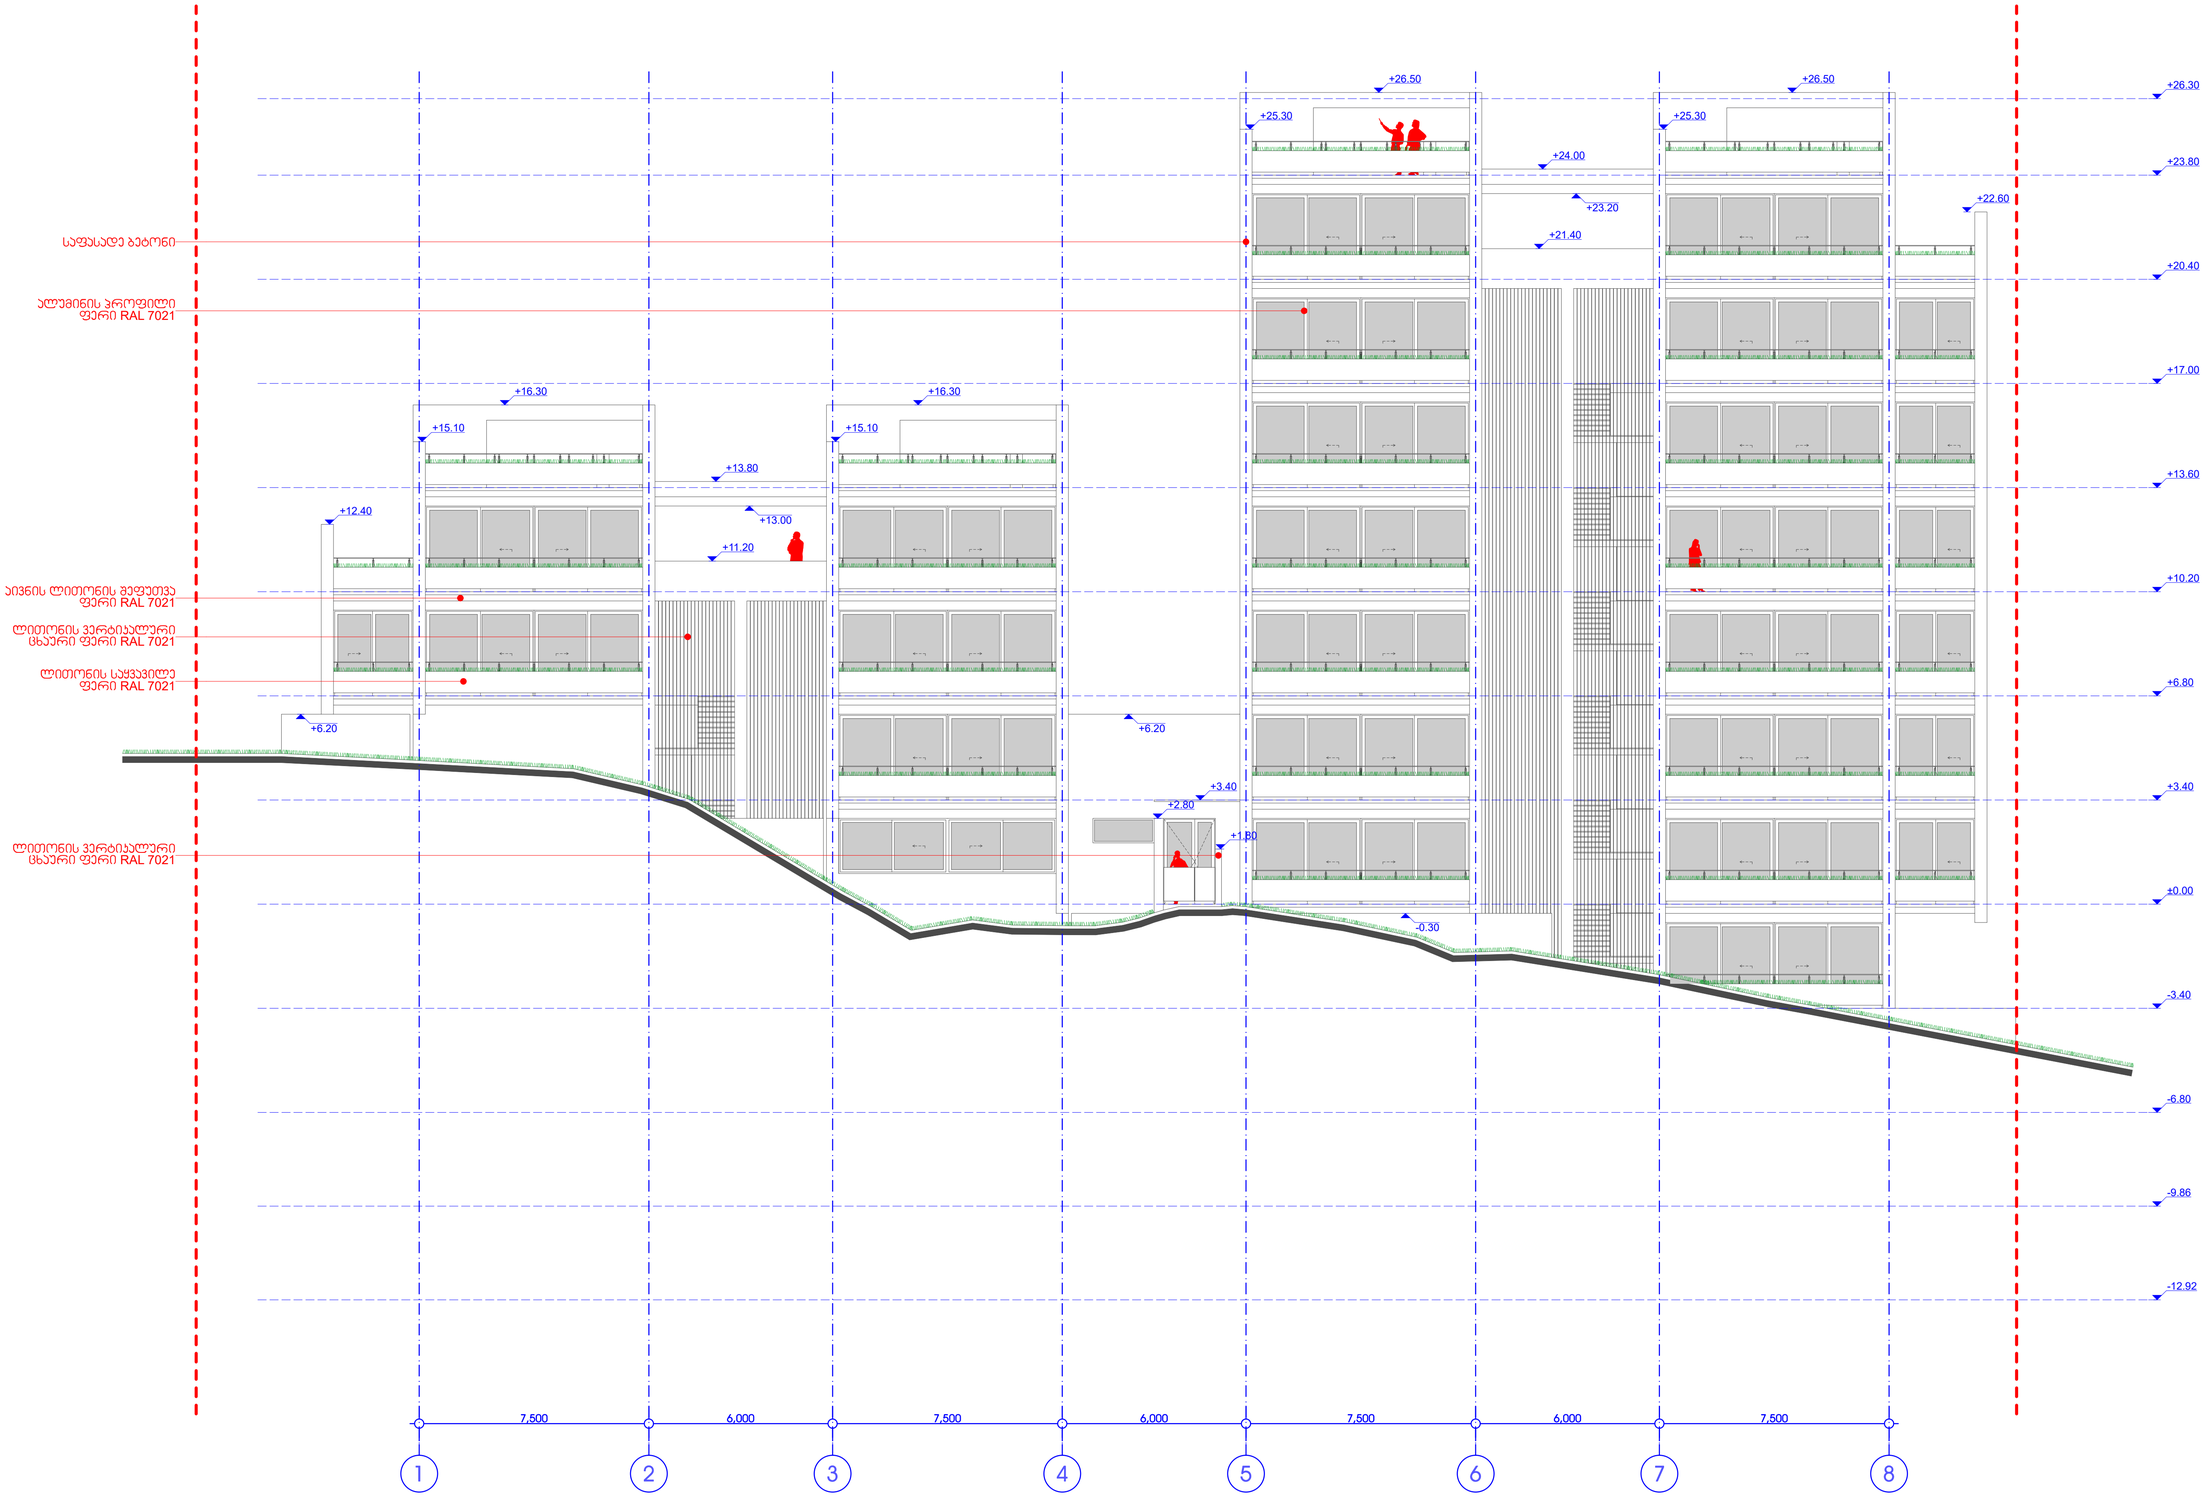


პროექტის სახელი:
ორკასტიანიანი საცხოვრებელი სახლი მარაბდის ქ. №39-ში

ნახაზი:
ფასადი 1-8 ღერძებში

მასშტაბი:
1:100

შენიშვნა:
±0.00=562.08

დამკვეთი:
შ.პ.ს. "ნოვა დეველოპმენტი"

საპროექტო ორგანიზაცია:
შ.პ.ს. "T-Architects"

პრ. მთ. არქ.:
გ. ინასარიძე


პრ. არქ.:
თ. ალავერდაშვილი

დახაზა:
თ. ალავერდაშვილი

შეამოწმა:
ლ. მირიანაშვილი

ფურცლის ზომა A1

ფურცლის № A__2-01

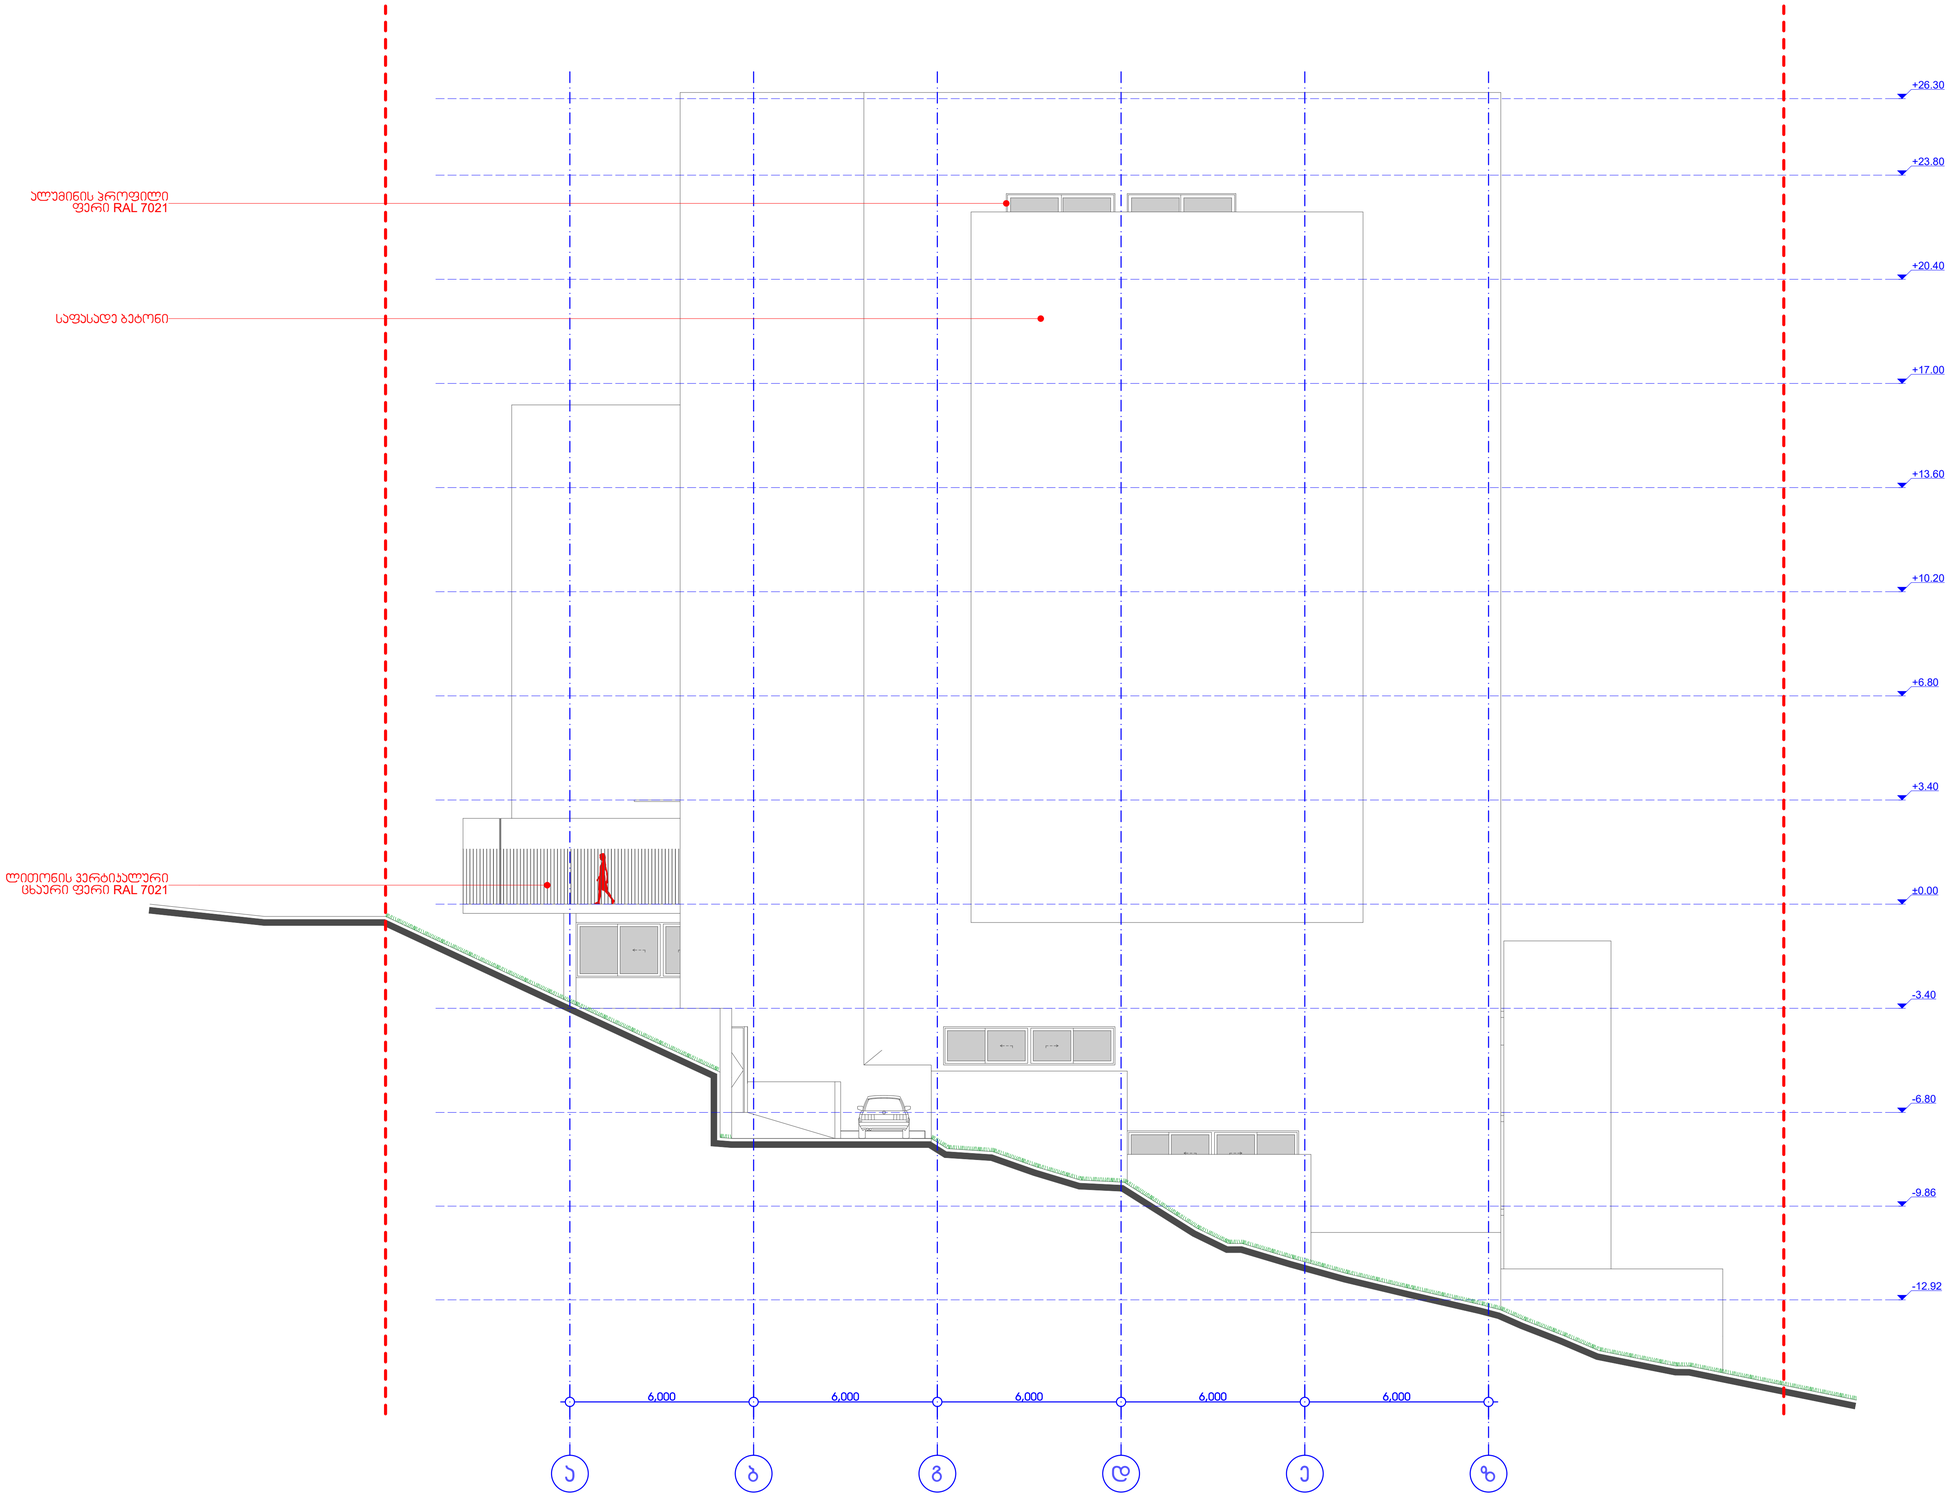

პროექტის სახელი:
მრავალბინიანი საცხოვრებელი სახლი მარაბდის ქ. №39-ში

ნახაზი:
ფასადი ა-ზ ღერძებში

მასშტაბი:
1:100

შენიშვნა:
±0.00=562.08

დამკვეთი:
შ.პ.ს. "ნოვა დეველოპმენტი"

საპროექტო ორგანიზაცია:
შ.პ.ს. "T-Architects"

პრ. მთ. არქ.:
გ. ინასარიძე


პრ. არქ.:
თ. ალავერდაშვილი

დახაზა:
თ. ალავერდაშვილი

შეამოწმა:
ლ. მირიანაშვილი

ფურცლის ზომა A1

ფურცლის № A__2-02

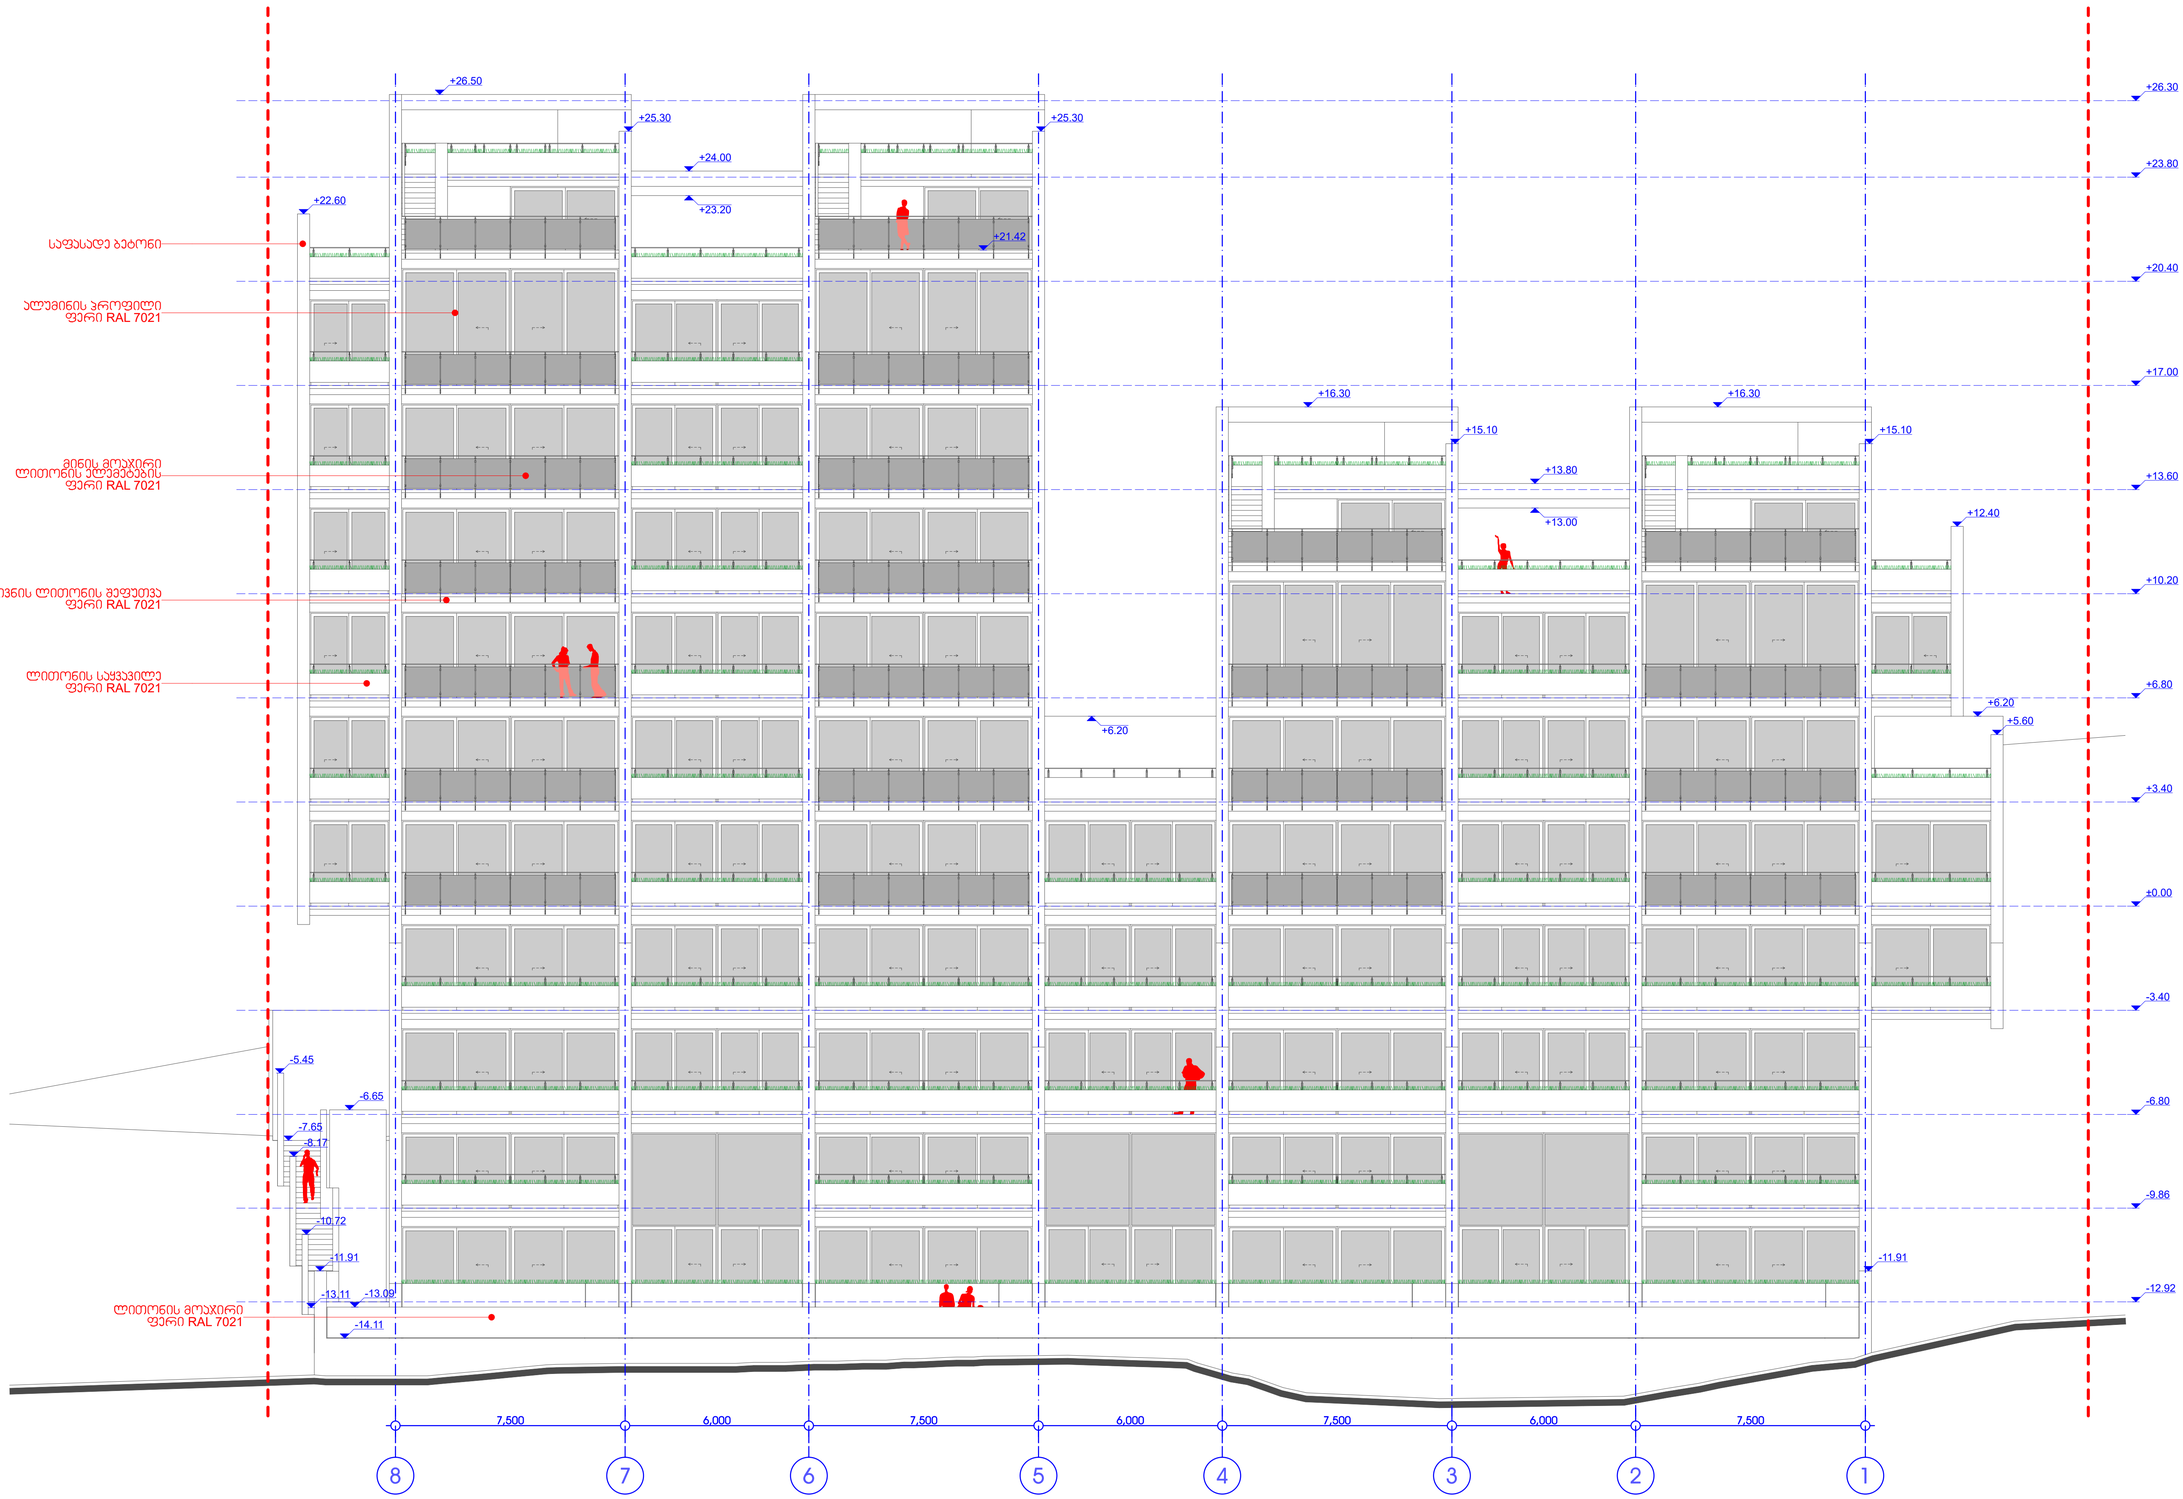

პროექტის სახელი:
არაკლასიკური საცხოვრებელი სახლი მარაბდის ქ. №39-ში

ნახაზი:
ფასადი 8-1 ღერძებში

მასშტაბი:
1:100

შენიშვნა:
±0.00=562.08

დამკვეთი:
შ.პ.ს. "ნოვე დევლოპმენტი"

საპროექტო ორგანიზაცია:
შ.პ.ს. "T-Architects"

T-ARCHITECTS

არ. მთ. არქ.:
გ. ინასარიძე

არ. არქ.:
თ. ალავერდაშვილი

დახაზა:
თ. ალავერდაშვილი

შეამოწმა:
ლ. მირიანაშვილი

ფურცლის ზომა A1

ფურცლის № A__2-03

ალუმინის პროფილი
ფერი RAL 7021

საფასადე ბეტონი

+26.30
+23.80
+20.40
+17.00
+13.60
+10.20
+6.80
+3.40
±0.00
-3.40
-6.80
-9.86
-12.92

6,000 | 6,000 | 6,000 | 6,000 | 6,000

ზ ე დ გ ბ ა

პროექტის სახელი:
არაკლასიფიციანი საცხოვრებელი სახლი მარაბდის ქ. №39-ში

ნახაზი:
ფასადი ზ-ა ღერძებში

მასშტაბი:
1:100

შენიშვნა:
±0.00=562.08

დამკვეთი:
შ.პ.ს. "ნოვა დეველოპმენტი"

საპროექტო ორგანიზაცია:
შ.პ.ს. "T-Architects"

პრ. მთ. არქ.:
გ. ინასარიძე

პრ. არქ.:
თ. ალავერდაშვილი

დახაზა:
თ. ალავერდაშვილი

შეამოწმა:
ლ. მირიანაშვილი

ფურცლის ზომა A1

ფურცლის № A__2-04